


APPALTO CONCORSO PER LA COSTRUZIONE DI UNA PALESTRA COPERTA NEL TERRENO DEL FABBRICATO EX GIL AD AVENZA.

impresa: piazza verdi 23 - la spezia
SOCIETA' EDILIZIA TIRRENA S.p.A.

progetto: dott. arch. giancarlo cacciatori
dott. arch. silvestro telara
Dott. Arch. Silvestro TELARA
TLR SVL 4416 BL38N

oggetto: ZONE DI UTENZA
varianti: data: scala: 1:100
pratica: tav. n° 8

planimetria 1:1000
L'ING. CAPO
via giovan pietro
via xx settembre
via xx settembre
via giovan pietro
via giovan pietro
planimetria 1:500
APPROVATO
CONTROLLATO
13 DIC 1980

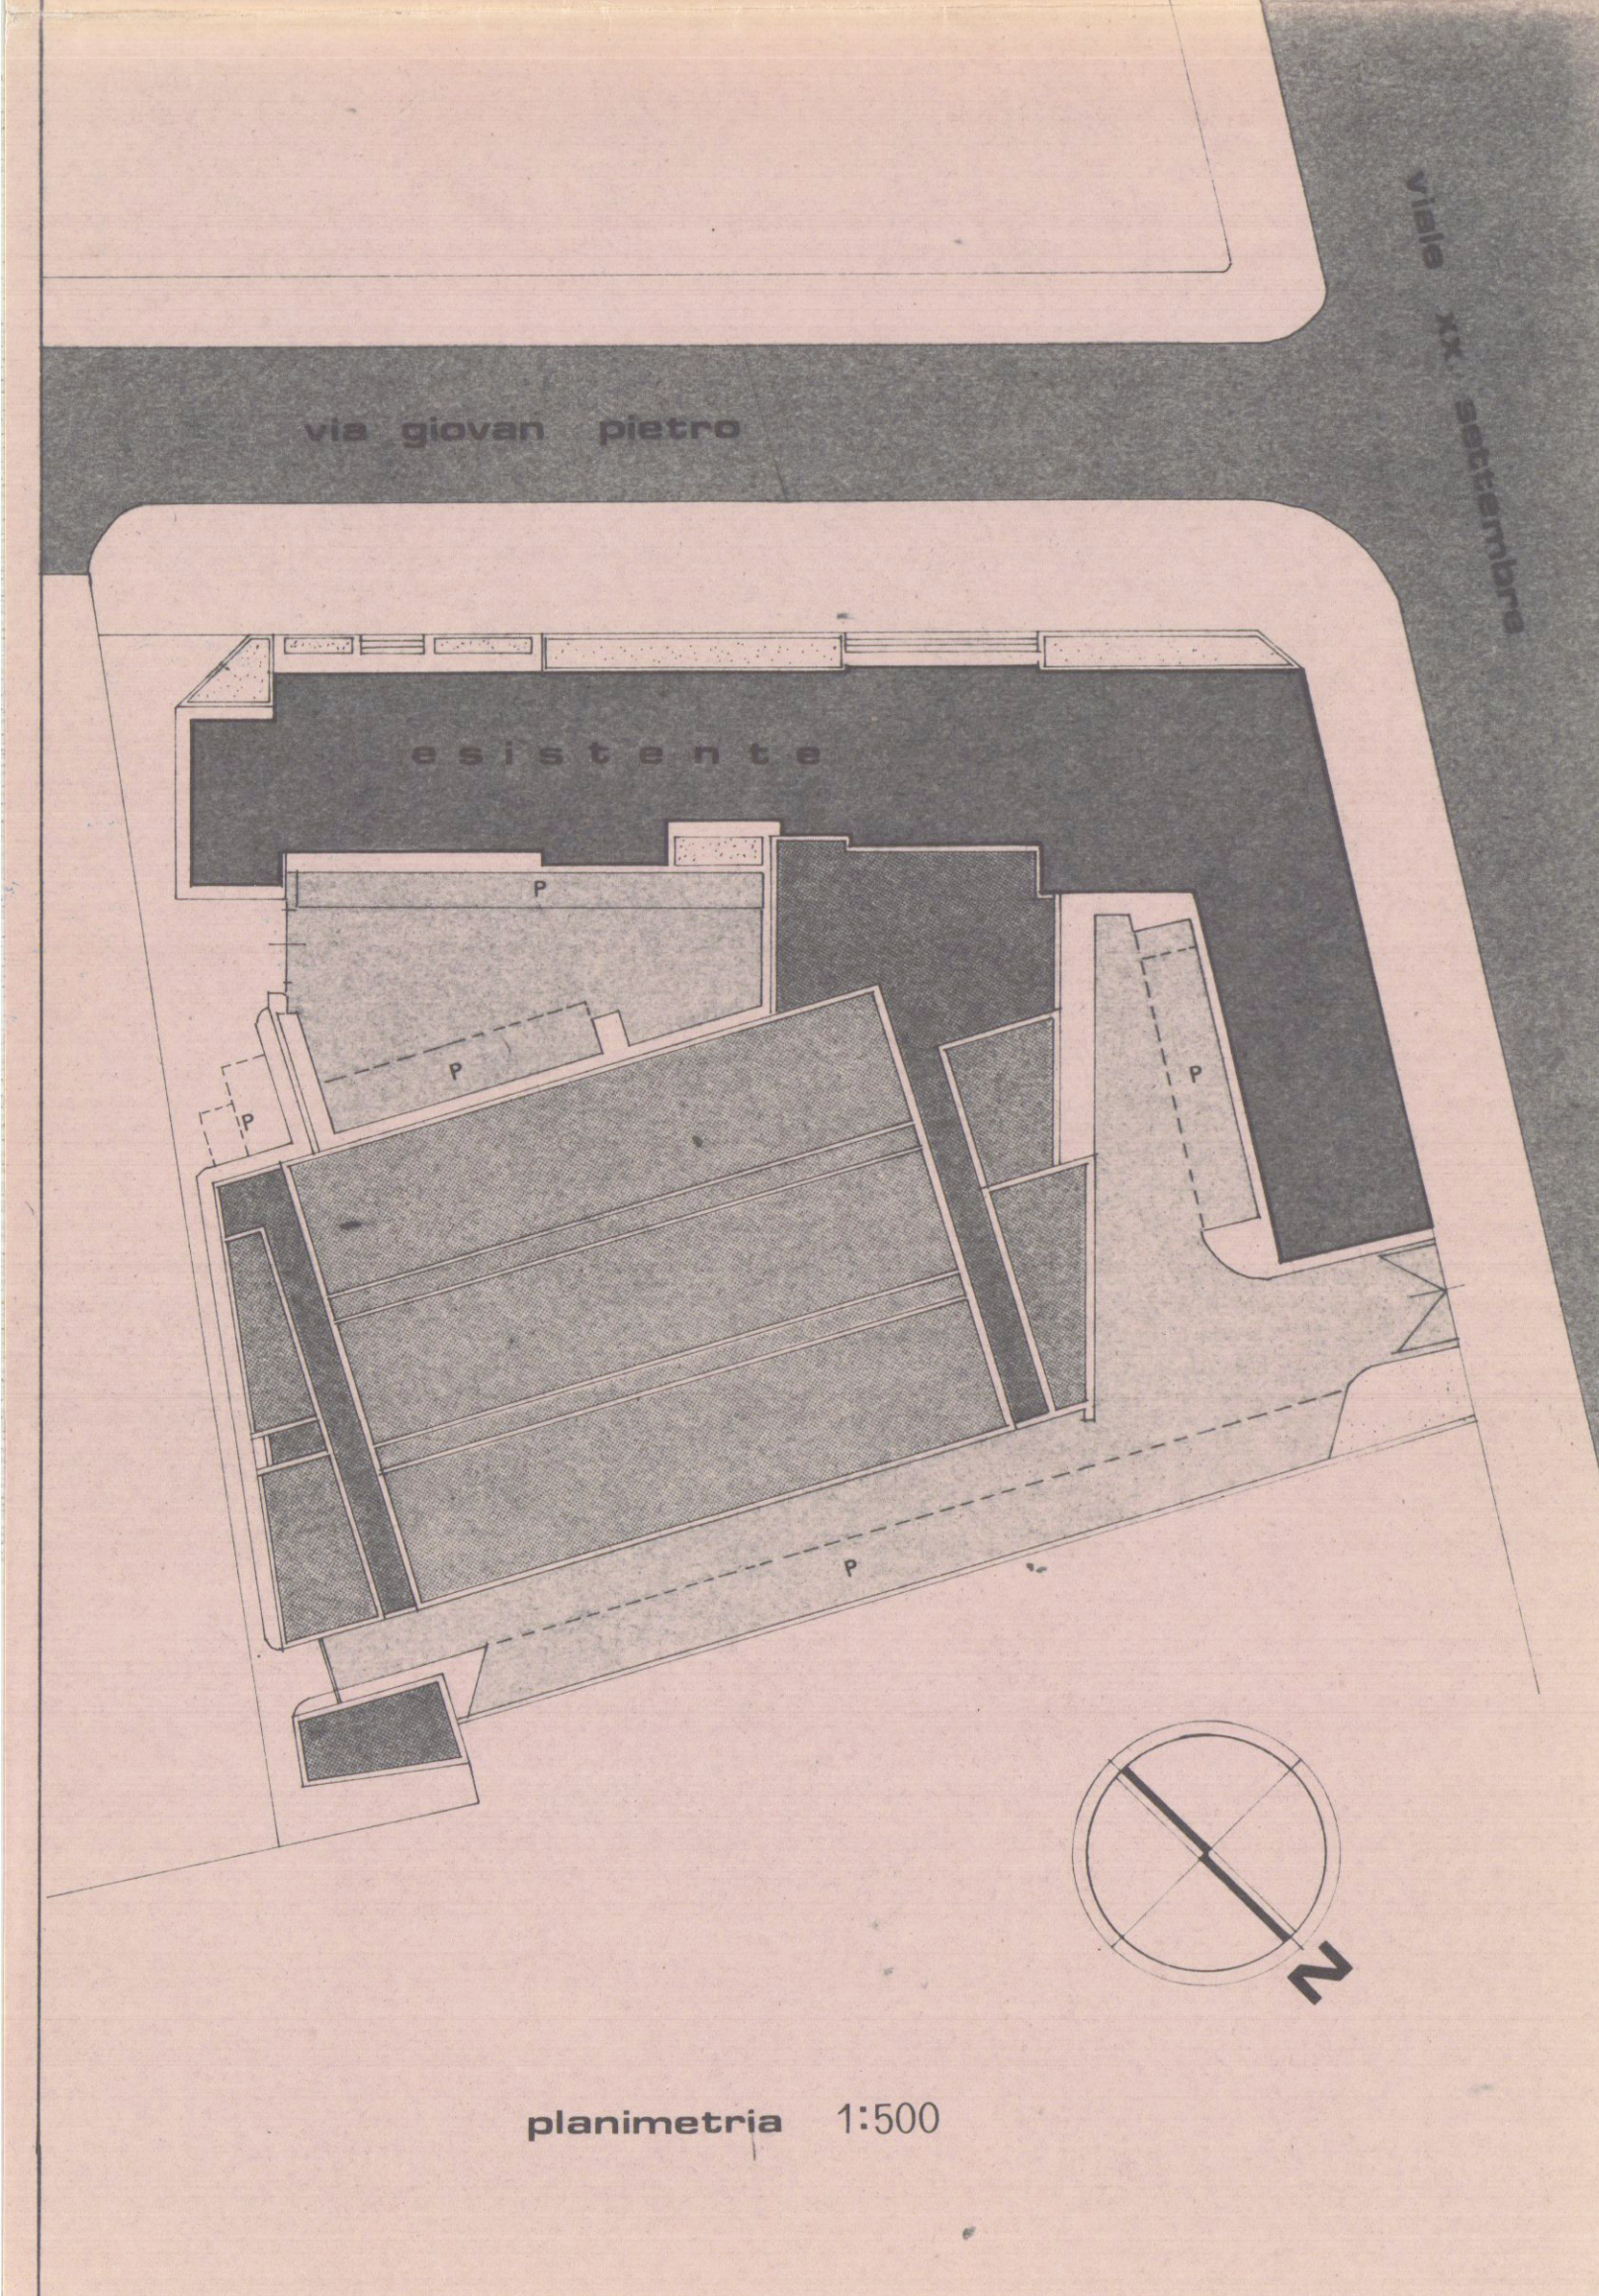

VIA GIOVAN PIETRO



pianta piano terra

- LEGENDA :
- ESISTENTE
 - PUBBLICO
 - ADDETTI
 - SERVIZI TECNOLOGICI E MAGAZZINO