


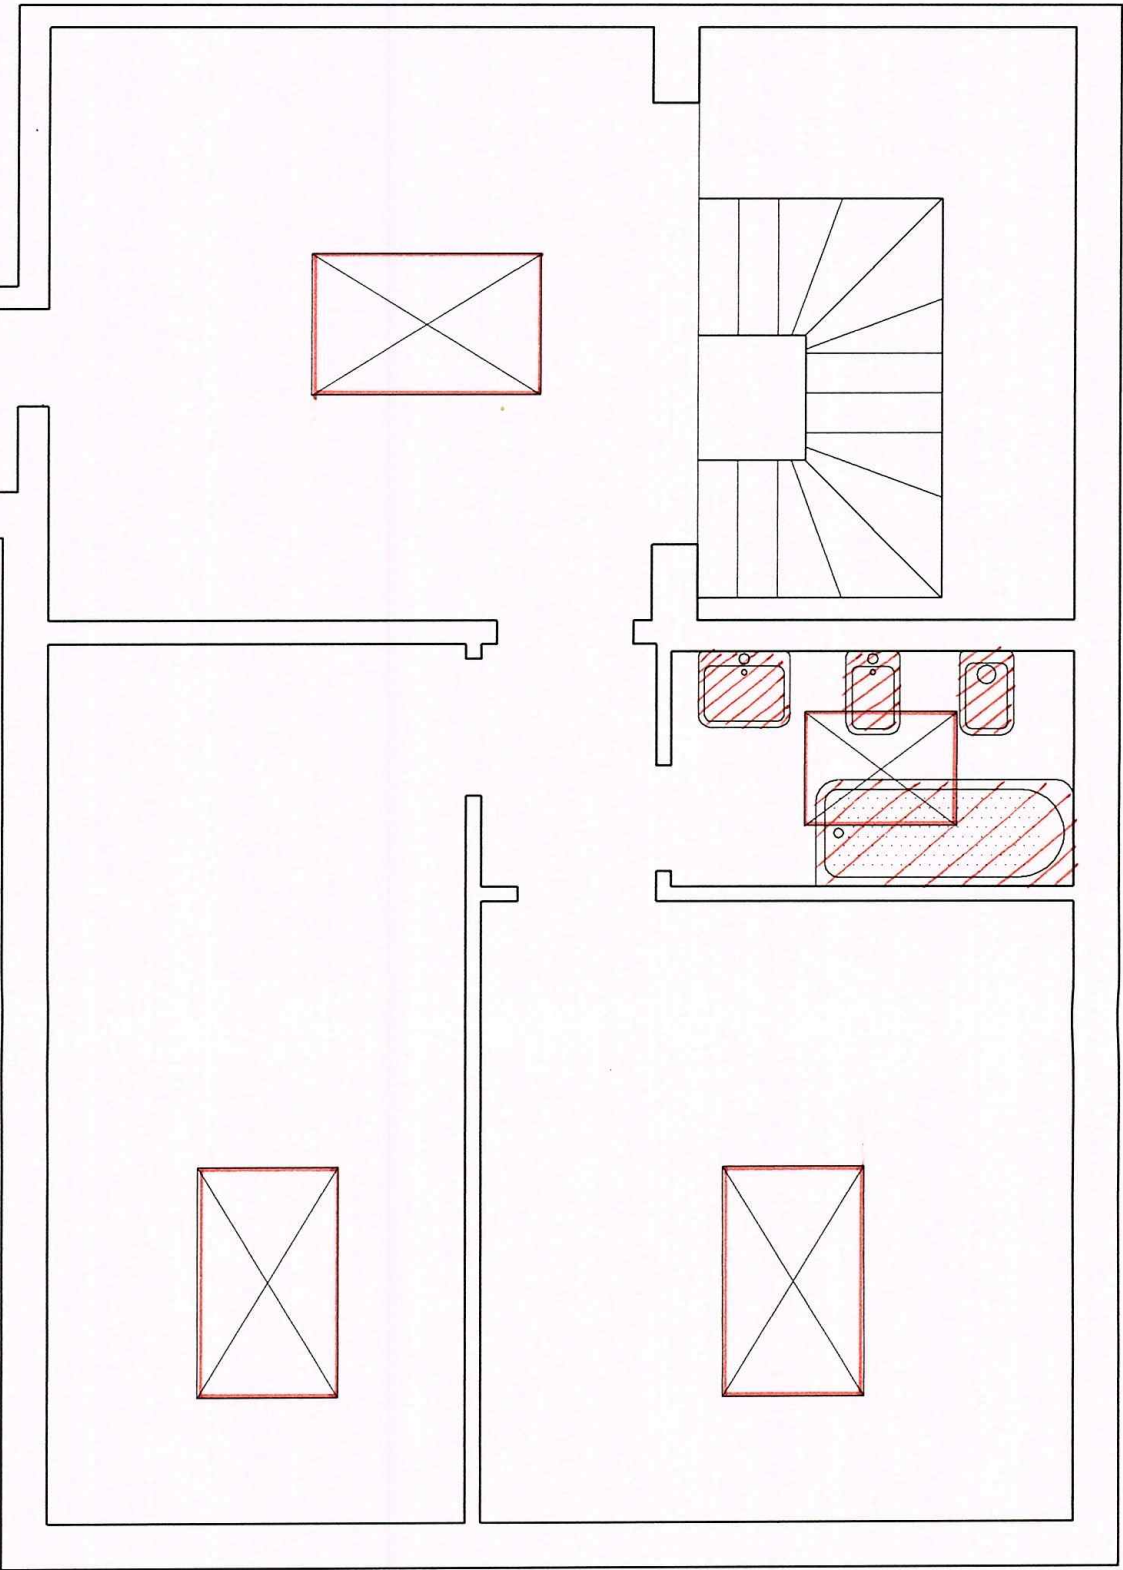

PIANO SOTTOTETTO

Scala : 1:50

luca Bellulovich
ARCH. DI MASSA
N. 383
ORDINE ARRAO-ARRO

Architetto Luca Bellulovich

Viale Monzone n°2 - 54031, Avenza (MS)

Tel.: 0585 859146 - 339 7288954


C.F. BLL LCU 67D09 B832Z

Part. I.V.A. 00297730459

TAV. 6

Scala:
1:100

OGGETTO TAVOLA: SOVRAPPORZIONE - PIANO SOTTOTETTO

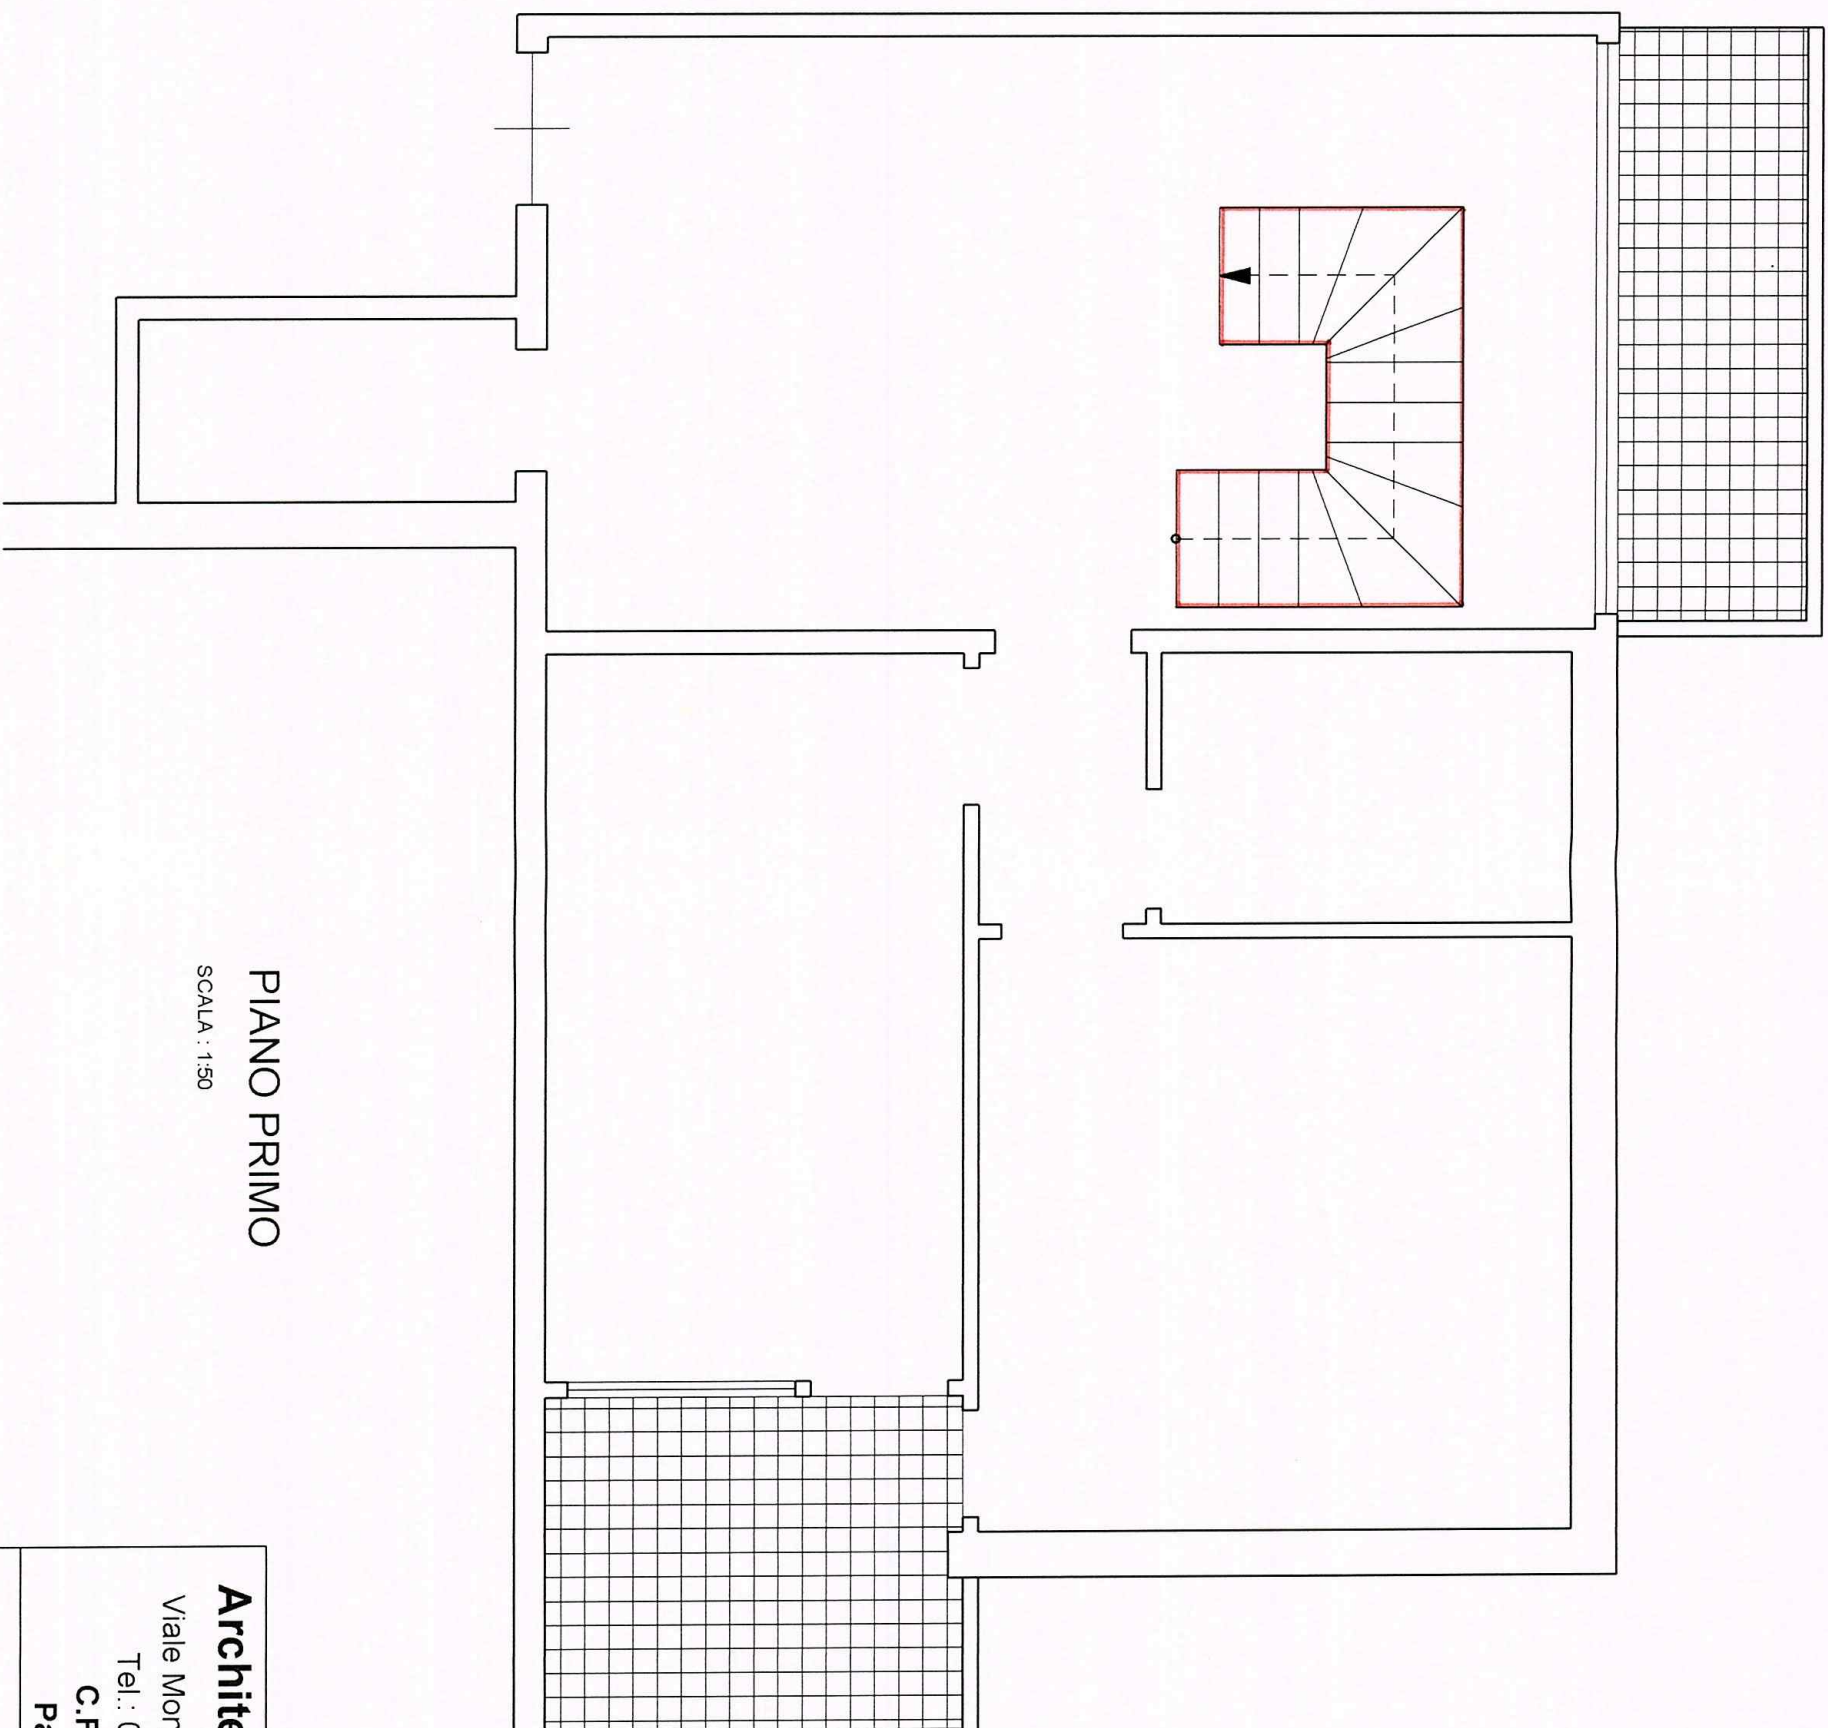

PIANO PRIMO

SCALA : 1:50

Luca Bellulovich
ARCH.
N. 383
ARRAPO-ORDINE ARCHITETTI DI MASSA

Architetto Luca Bellulovich

Viale Monzone n°2 - 54031, Avenza (MS)


Tel.: 0585 859146 - 339 7288954

C.F. BLL LCU 67D09 B832Z

Part. I.V.A. 00297730459

TAV. 5 Scala: 1:100

OGGETTO TAVOLA: SOVRAPPOSIZIONE - PIANTA PRIMO PIANO

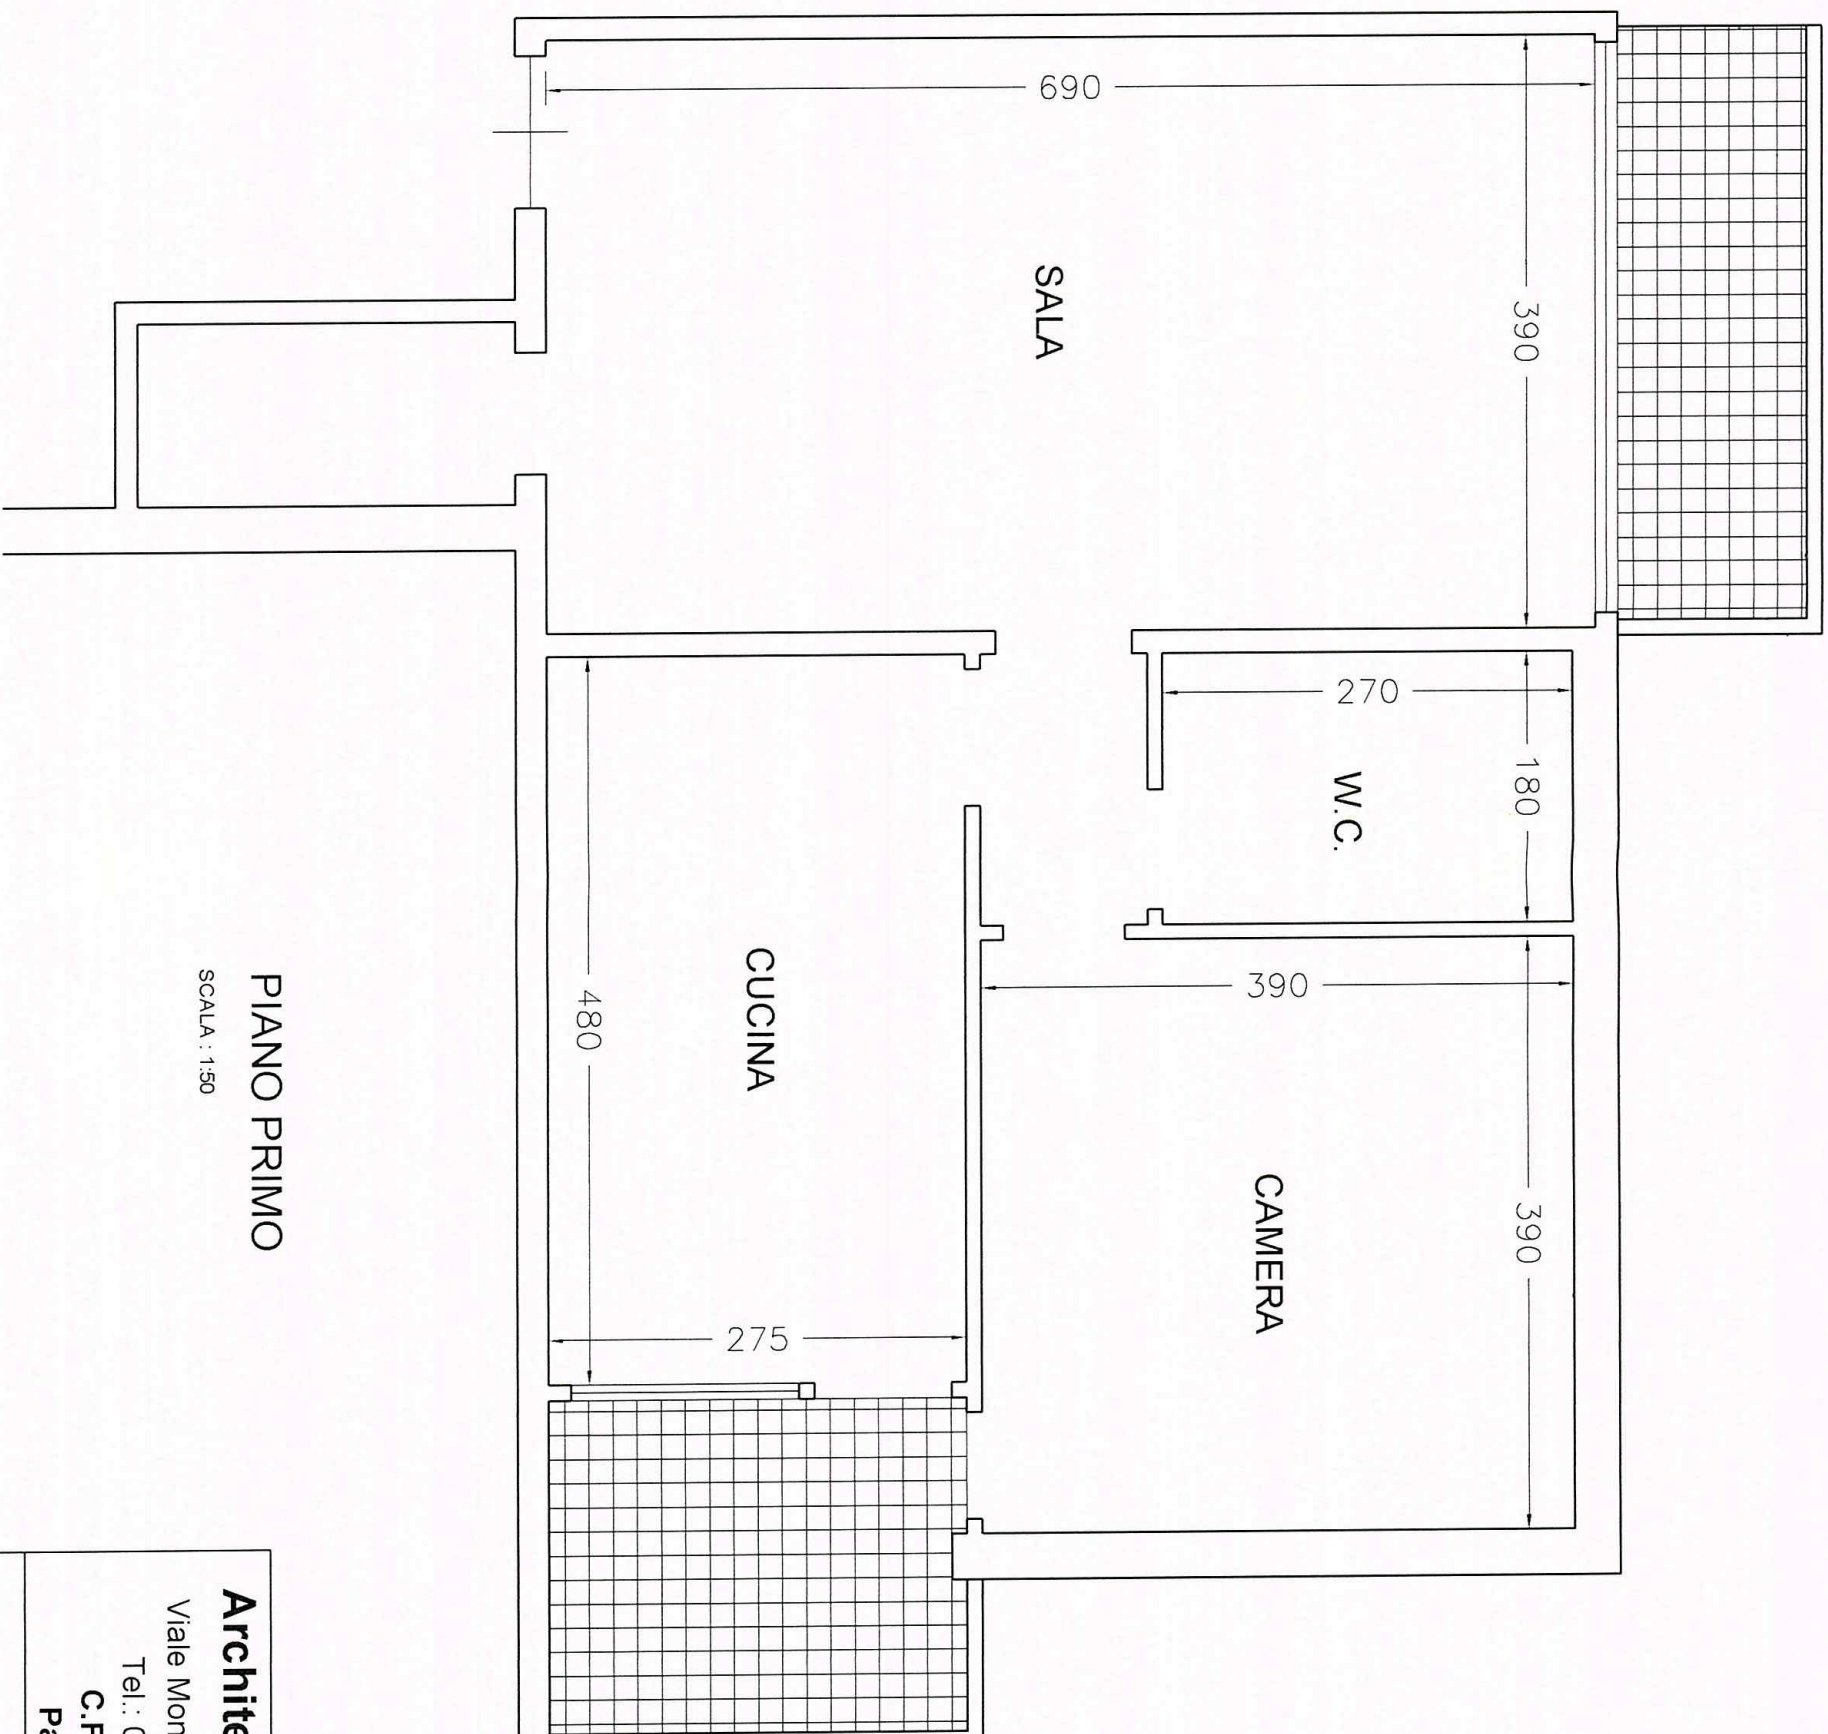

PIANO PRIMO

SCALA : 1:50

Luca Bellulovich
ARCHITETTO DI MASSA
N. 383
ORDINE REGIONALE
PRATO

Architetto Luca Bellulovich

Viale Monzone n°2 - 54031, Avenza (MS)


Tel.: 0585 859146 - 339 7288954

C.F. BLL LCU 67D09 B832Z

Part. I.V.A. 00297730459

TAV. 1 Scala: 1:100

OGGETTO TAVOLA: STATO ATTUALE - PIANTA PRIMO PIANO

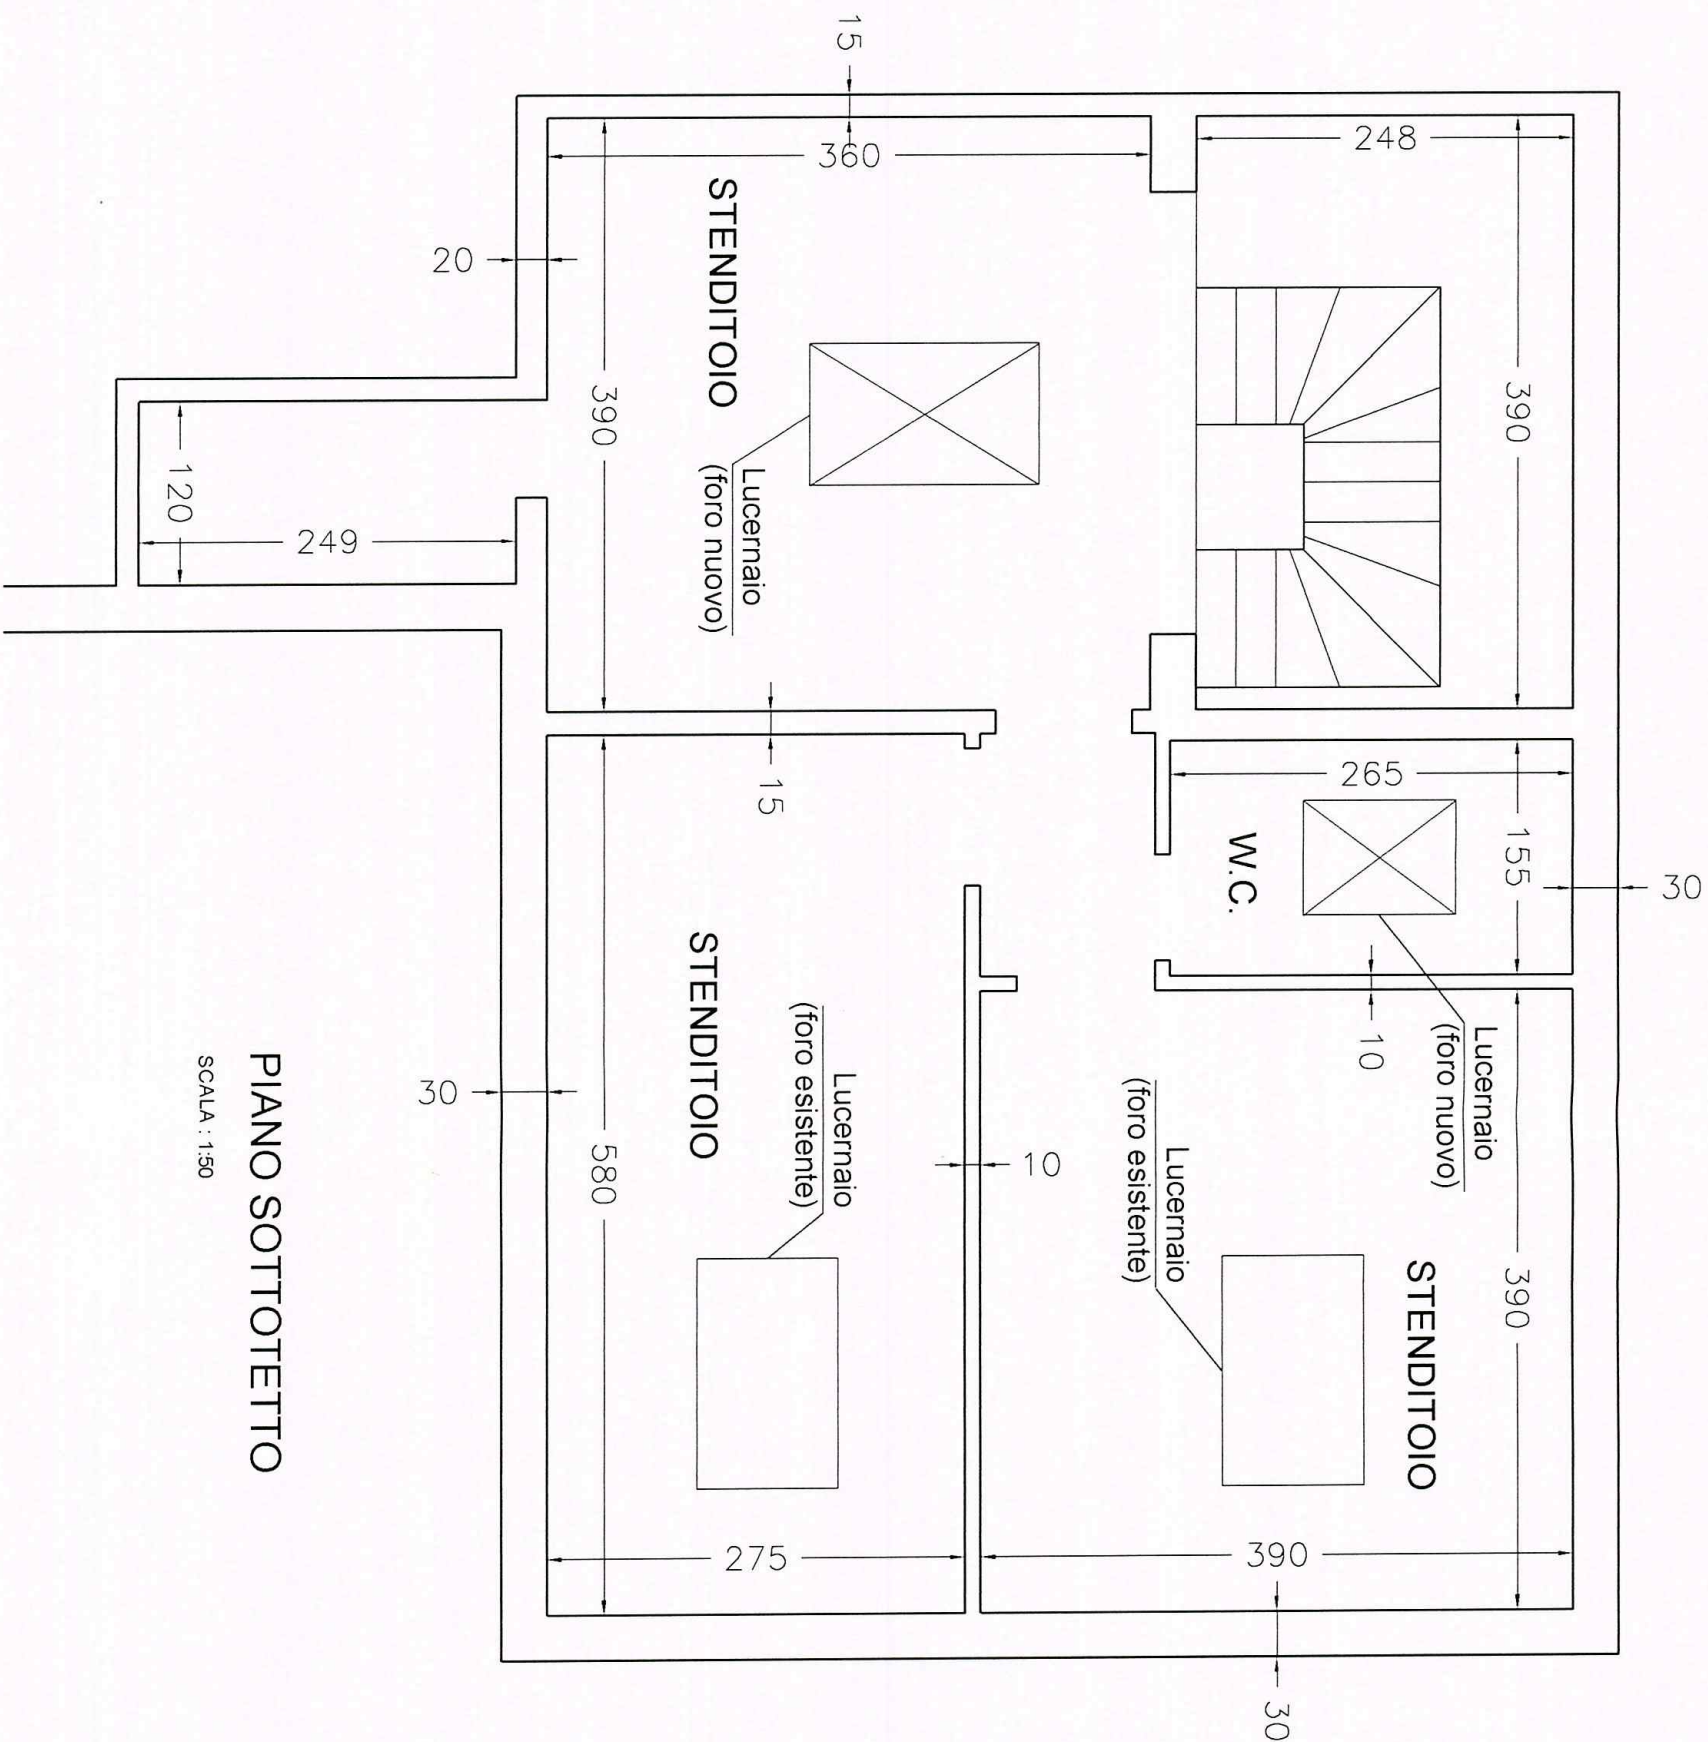

PIANO SOTTOTETTO
SCALA : 1:50



Architetto Luca Bellulovich
Viale Monzone n°2 - 54031, Avenza (MS)
Tel.: 0585 859146 - 339 7288954
C.F. BLL LCU 67D09 B832Z
Part. I.V.A. 00297730459

TAV. 4 Scala: 1:100

OGGETTO TAVOLA: PROGETTO - PIANTA PIANO SOTTOTETTO