
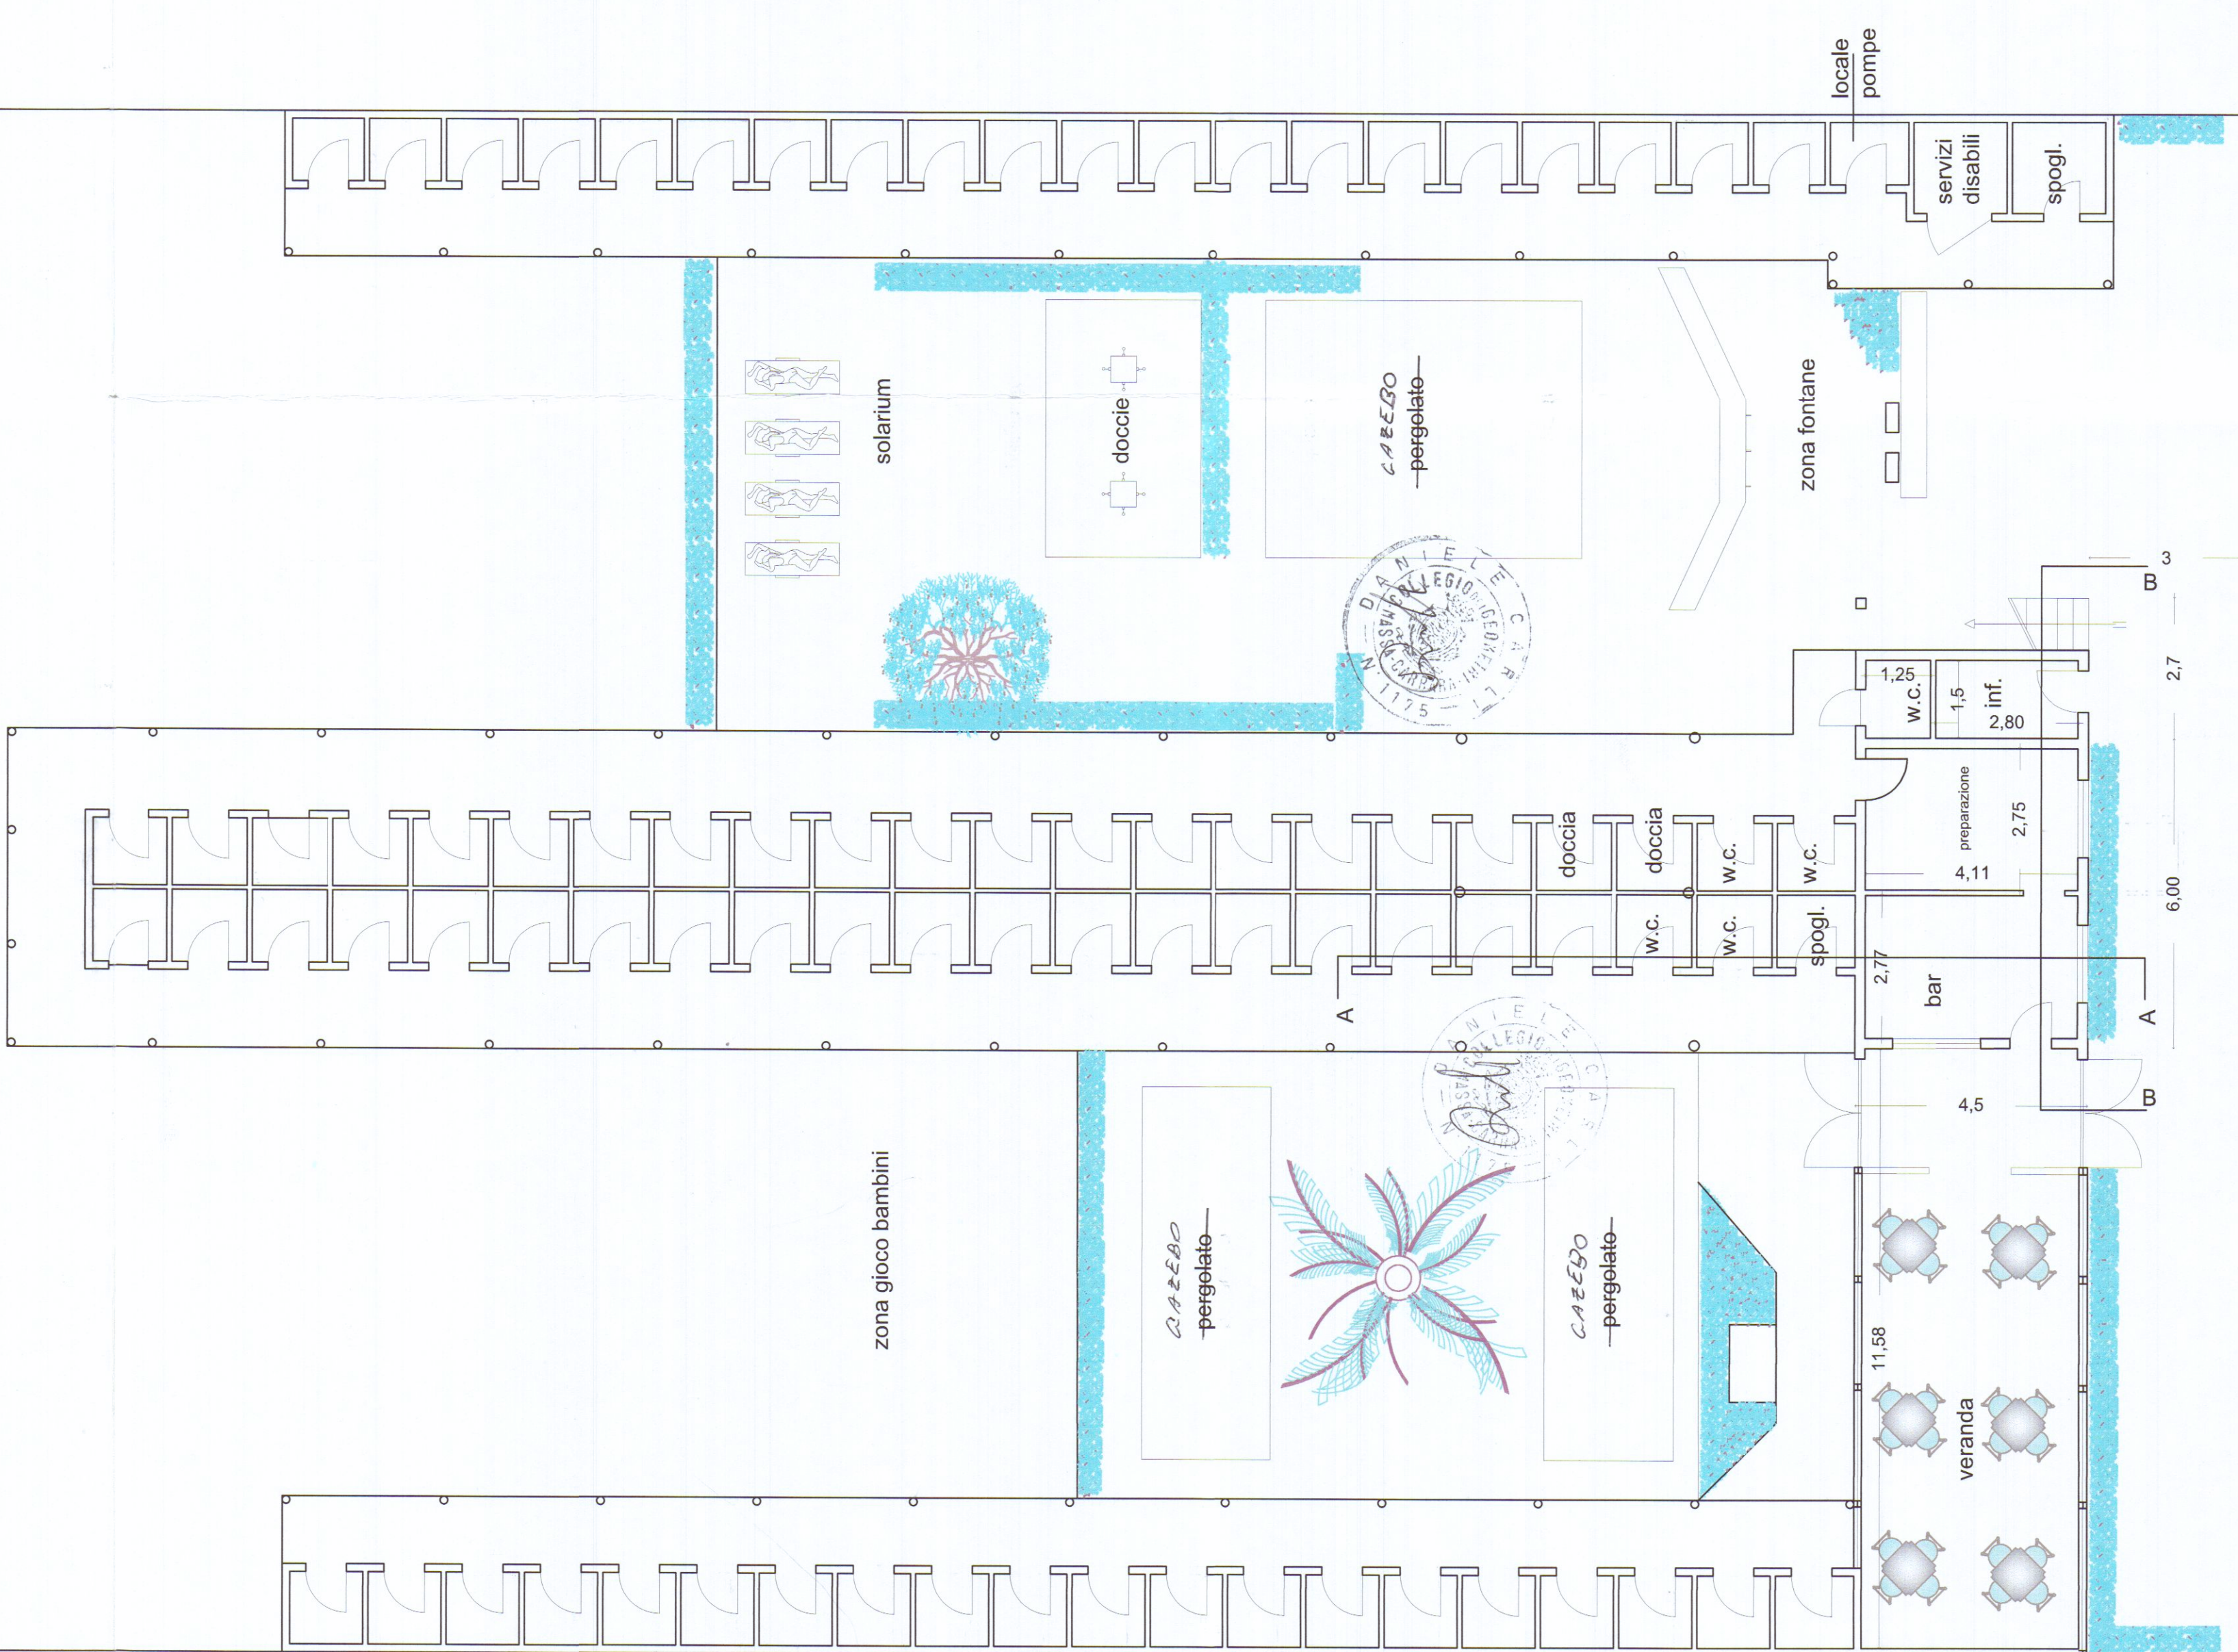


arenile

PIANTA PIANO PRIMO

arenile

PIANTA PIANO TERRA

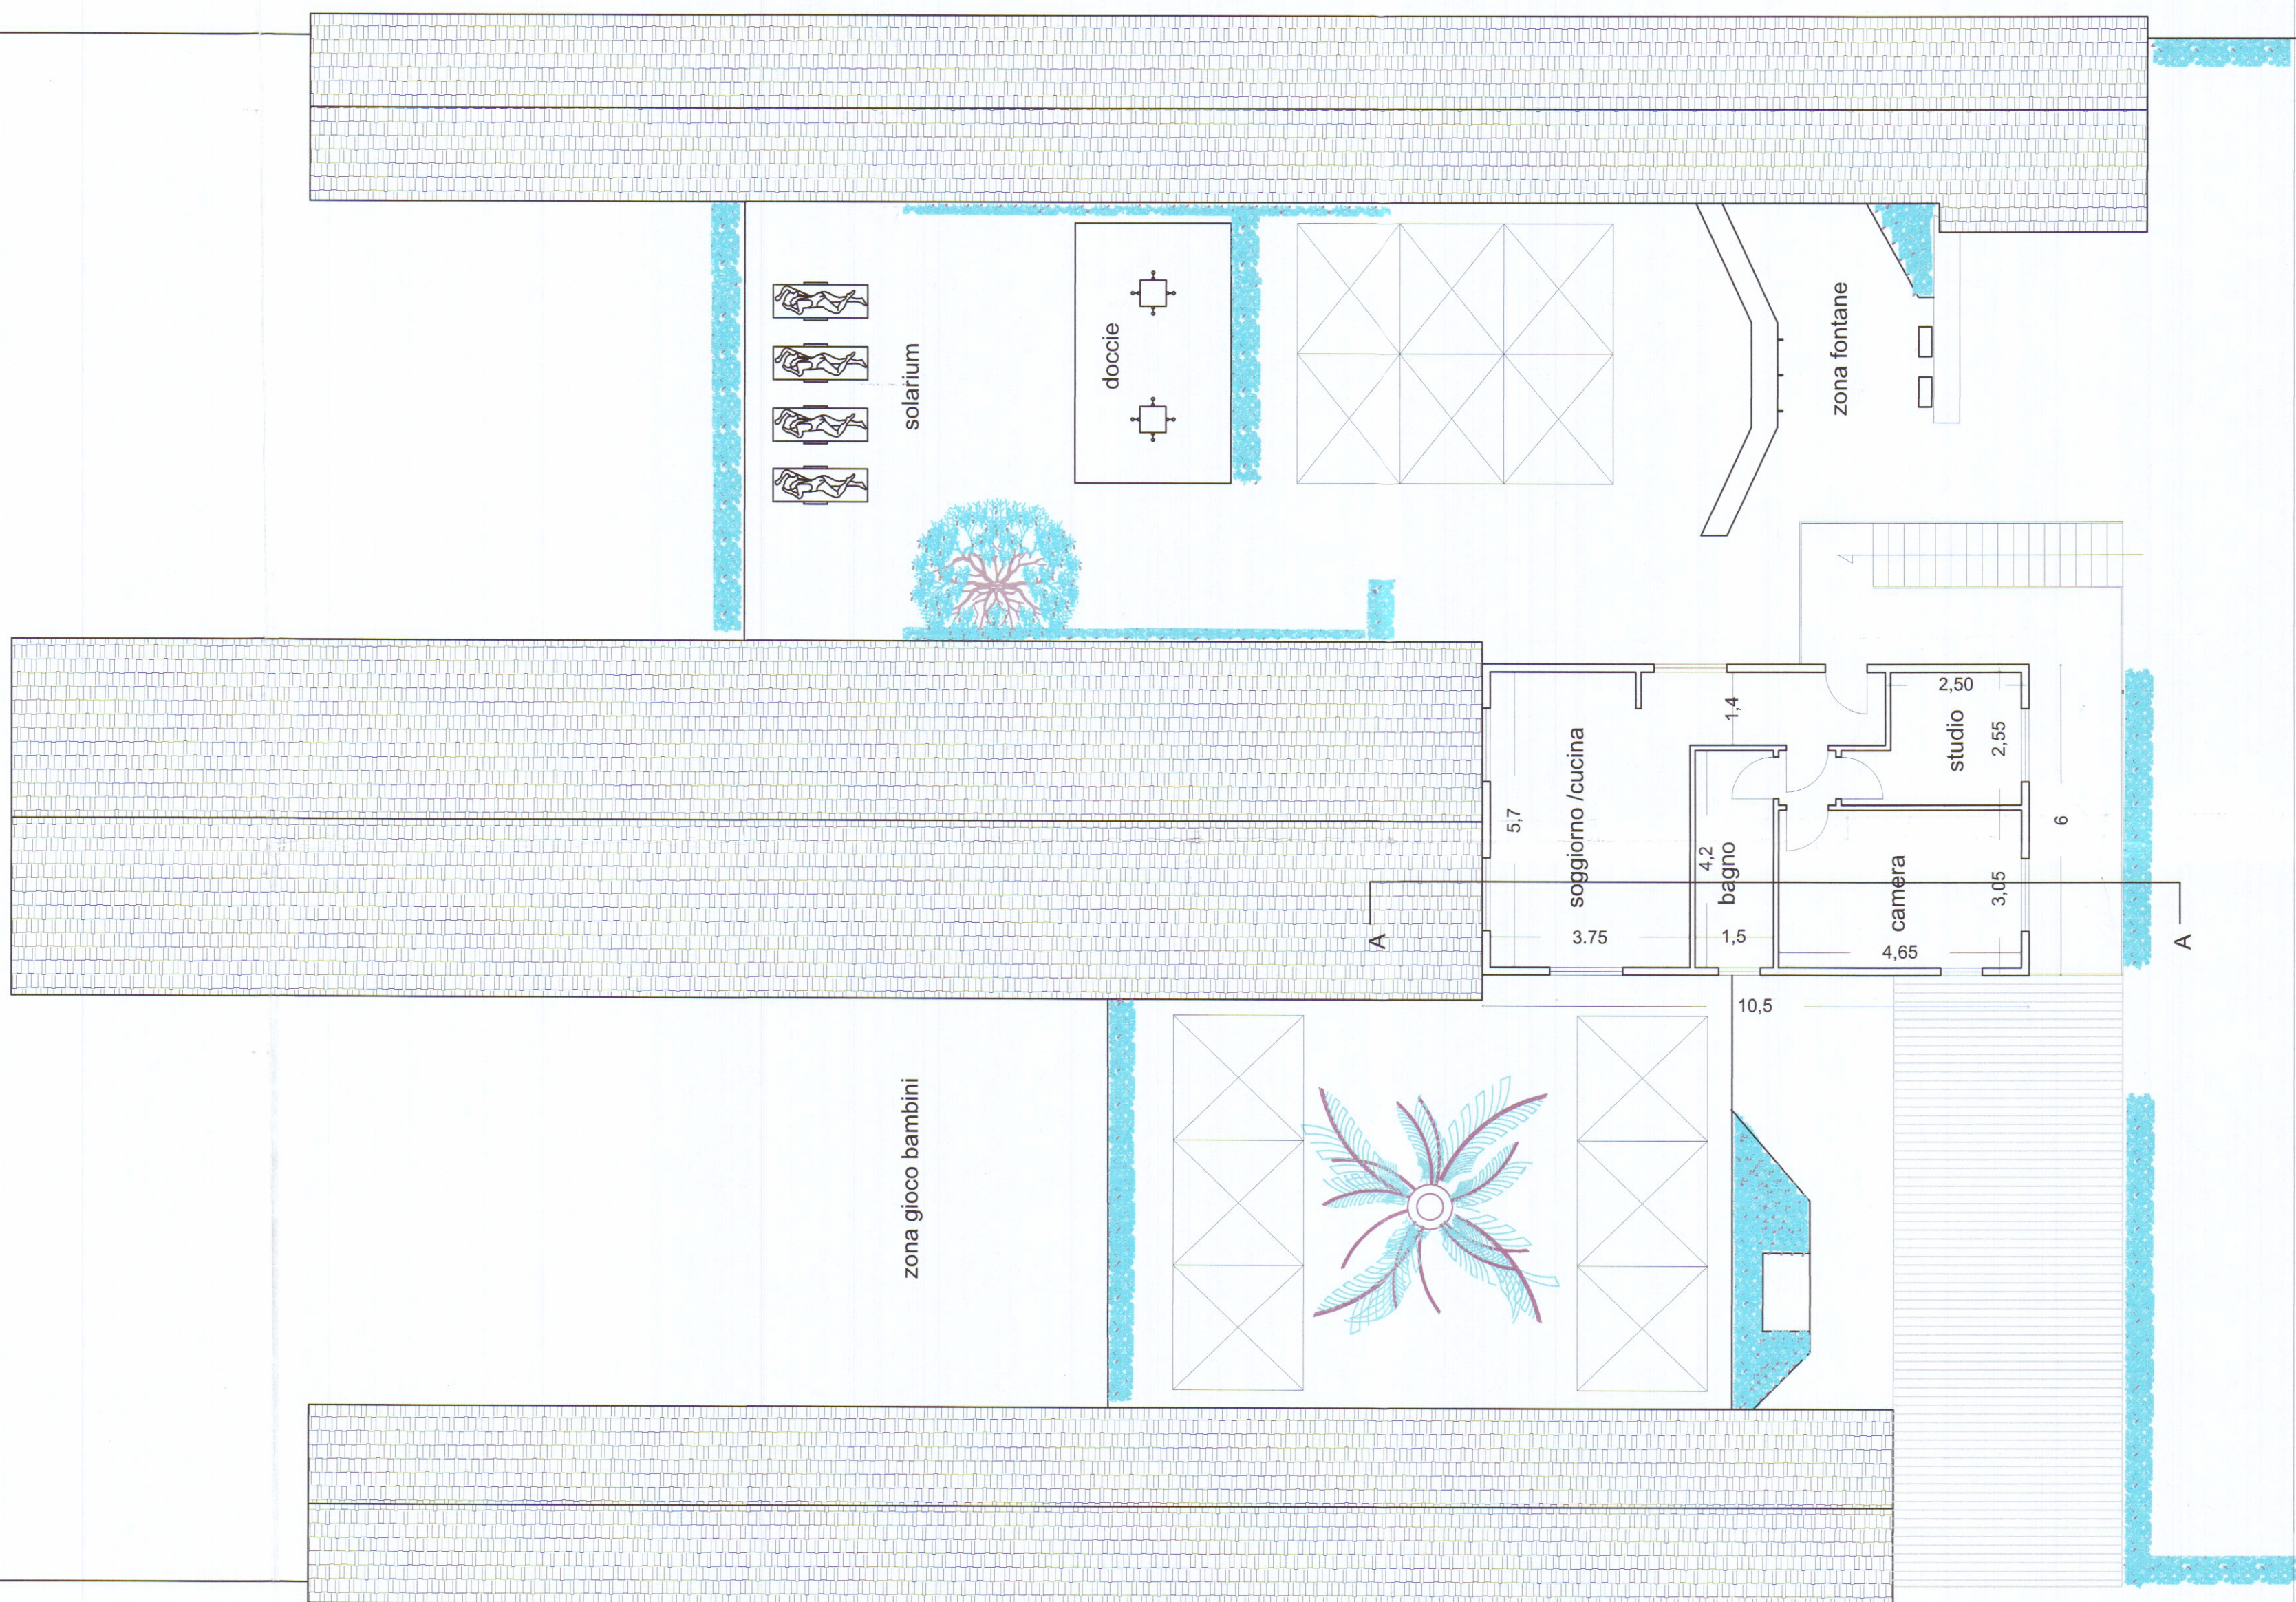

allineamento strada 50 m



orientamento



STUDIO TECNICO

Geometra Daniele Carli

Via S.Maria 11A- CARRARA - (MS) cap. 54033 tel/fax. 0585/70631 Email:danielecarli79@gmail.com Email certificata: danielcarli@geopec.it

OGGETTO:

Adeguamento igienico funzionale a stabilimento balneare

Data Ottobre 2018

Ubicazione Viale Vespucci, 50

Comune Carrara

Fg 106 Part. 104/105 sub 1

Dati catastali

representazione

piante piano terra-primo

Scala

1/100

Progettista

Firma

Comune

Progettista

Progettista

Progettista

Progettista