

20 AGO. 1977

COMUNE DI CARRARA
MARINA DI CARRARA
VIA COMANO

VARIANTE

PROGETTO DI COMPLESSO RESIDENZIALE
APPROVATO
26 FEB. 1979
CONSIGLIO
PROGETTISTA: DOTT. ING. A. DAZZI

PROPRIETÀ: S.p.A. PARADISO


LAVORI: PLANIMETRIE
PIANTA PIANO TERRA
PIANTA COPERTURA

VARIANTE AL PROGETTO
Approvato dal Sindaco alle condizioni
indicate nel permesso di costruire
in data 10.6.74
del 26 FEB. 1979
L. ING. CAPO
TAV. 1


SCALA 1:8100

DOTT. ING. A. DAZZI
ALBO DEGLI INGEGNERI - CARRARA

PLANIMETRIA - RAPP. 1:82000
SEZ. A Fog. 78
MAPP. 2802 b - 2803 d
2803 a - 2802 a = mq. 8.193 + mq. 367 (STRADA) = 8.560 mq. TOT.

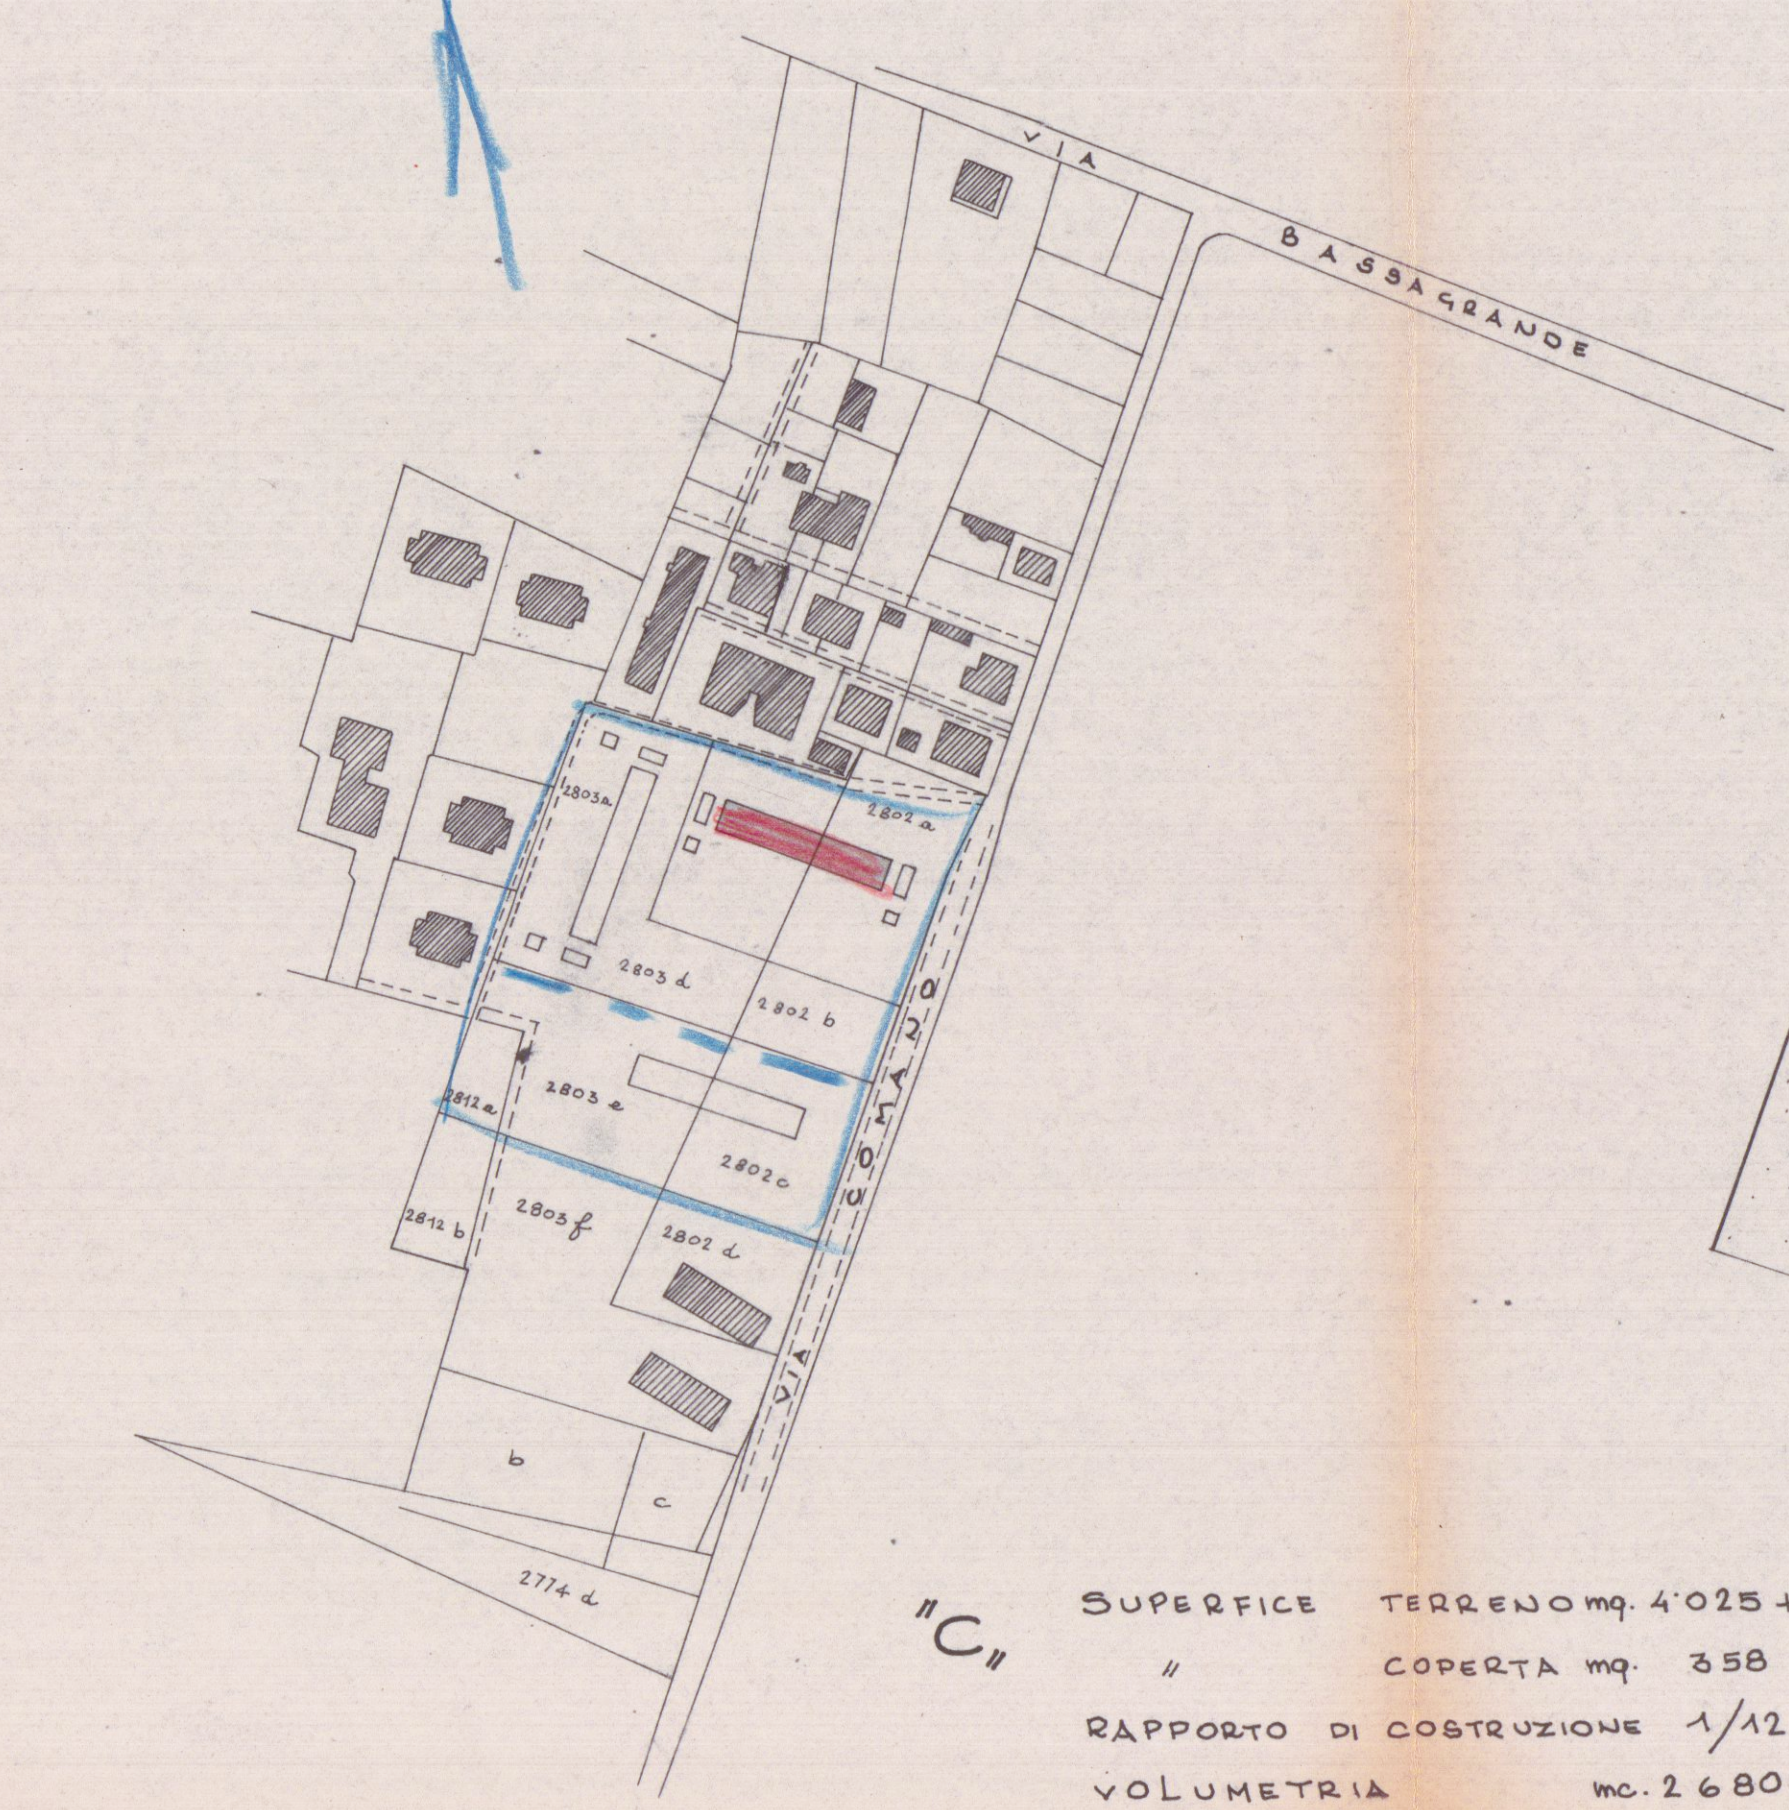


"B"
SUPERFICIE TERRENO mq. 4.168 + mq. 112 (STRADA) = 4.280 mq. TOT.
" " COPERTA mq. 358
" " RAPPORTO DI COSTRUZIONE 1/12
VOLUMETRIA mc. 2.680

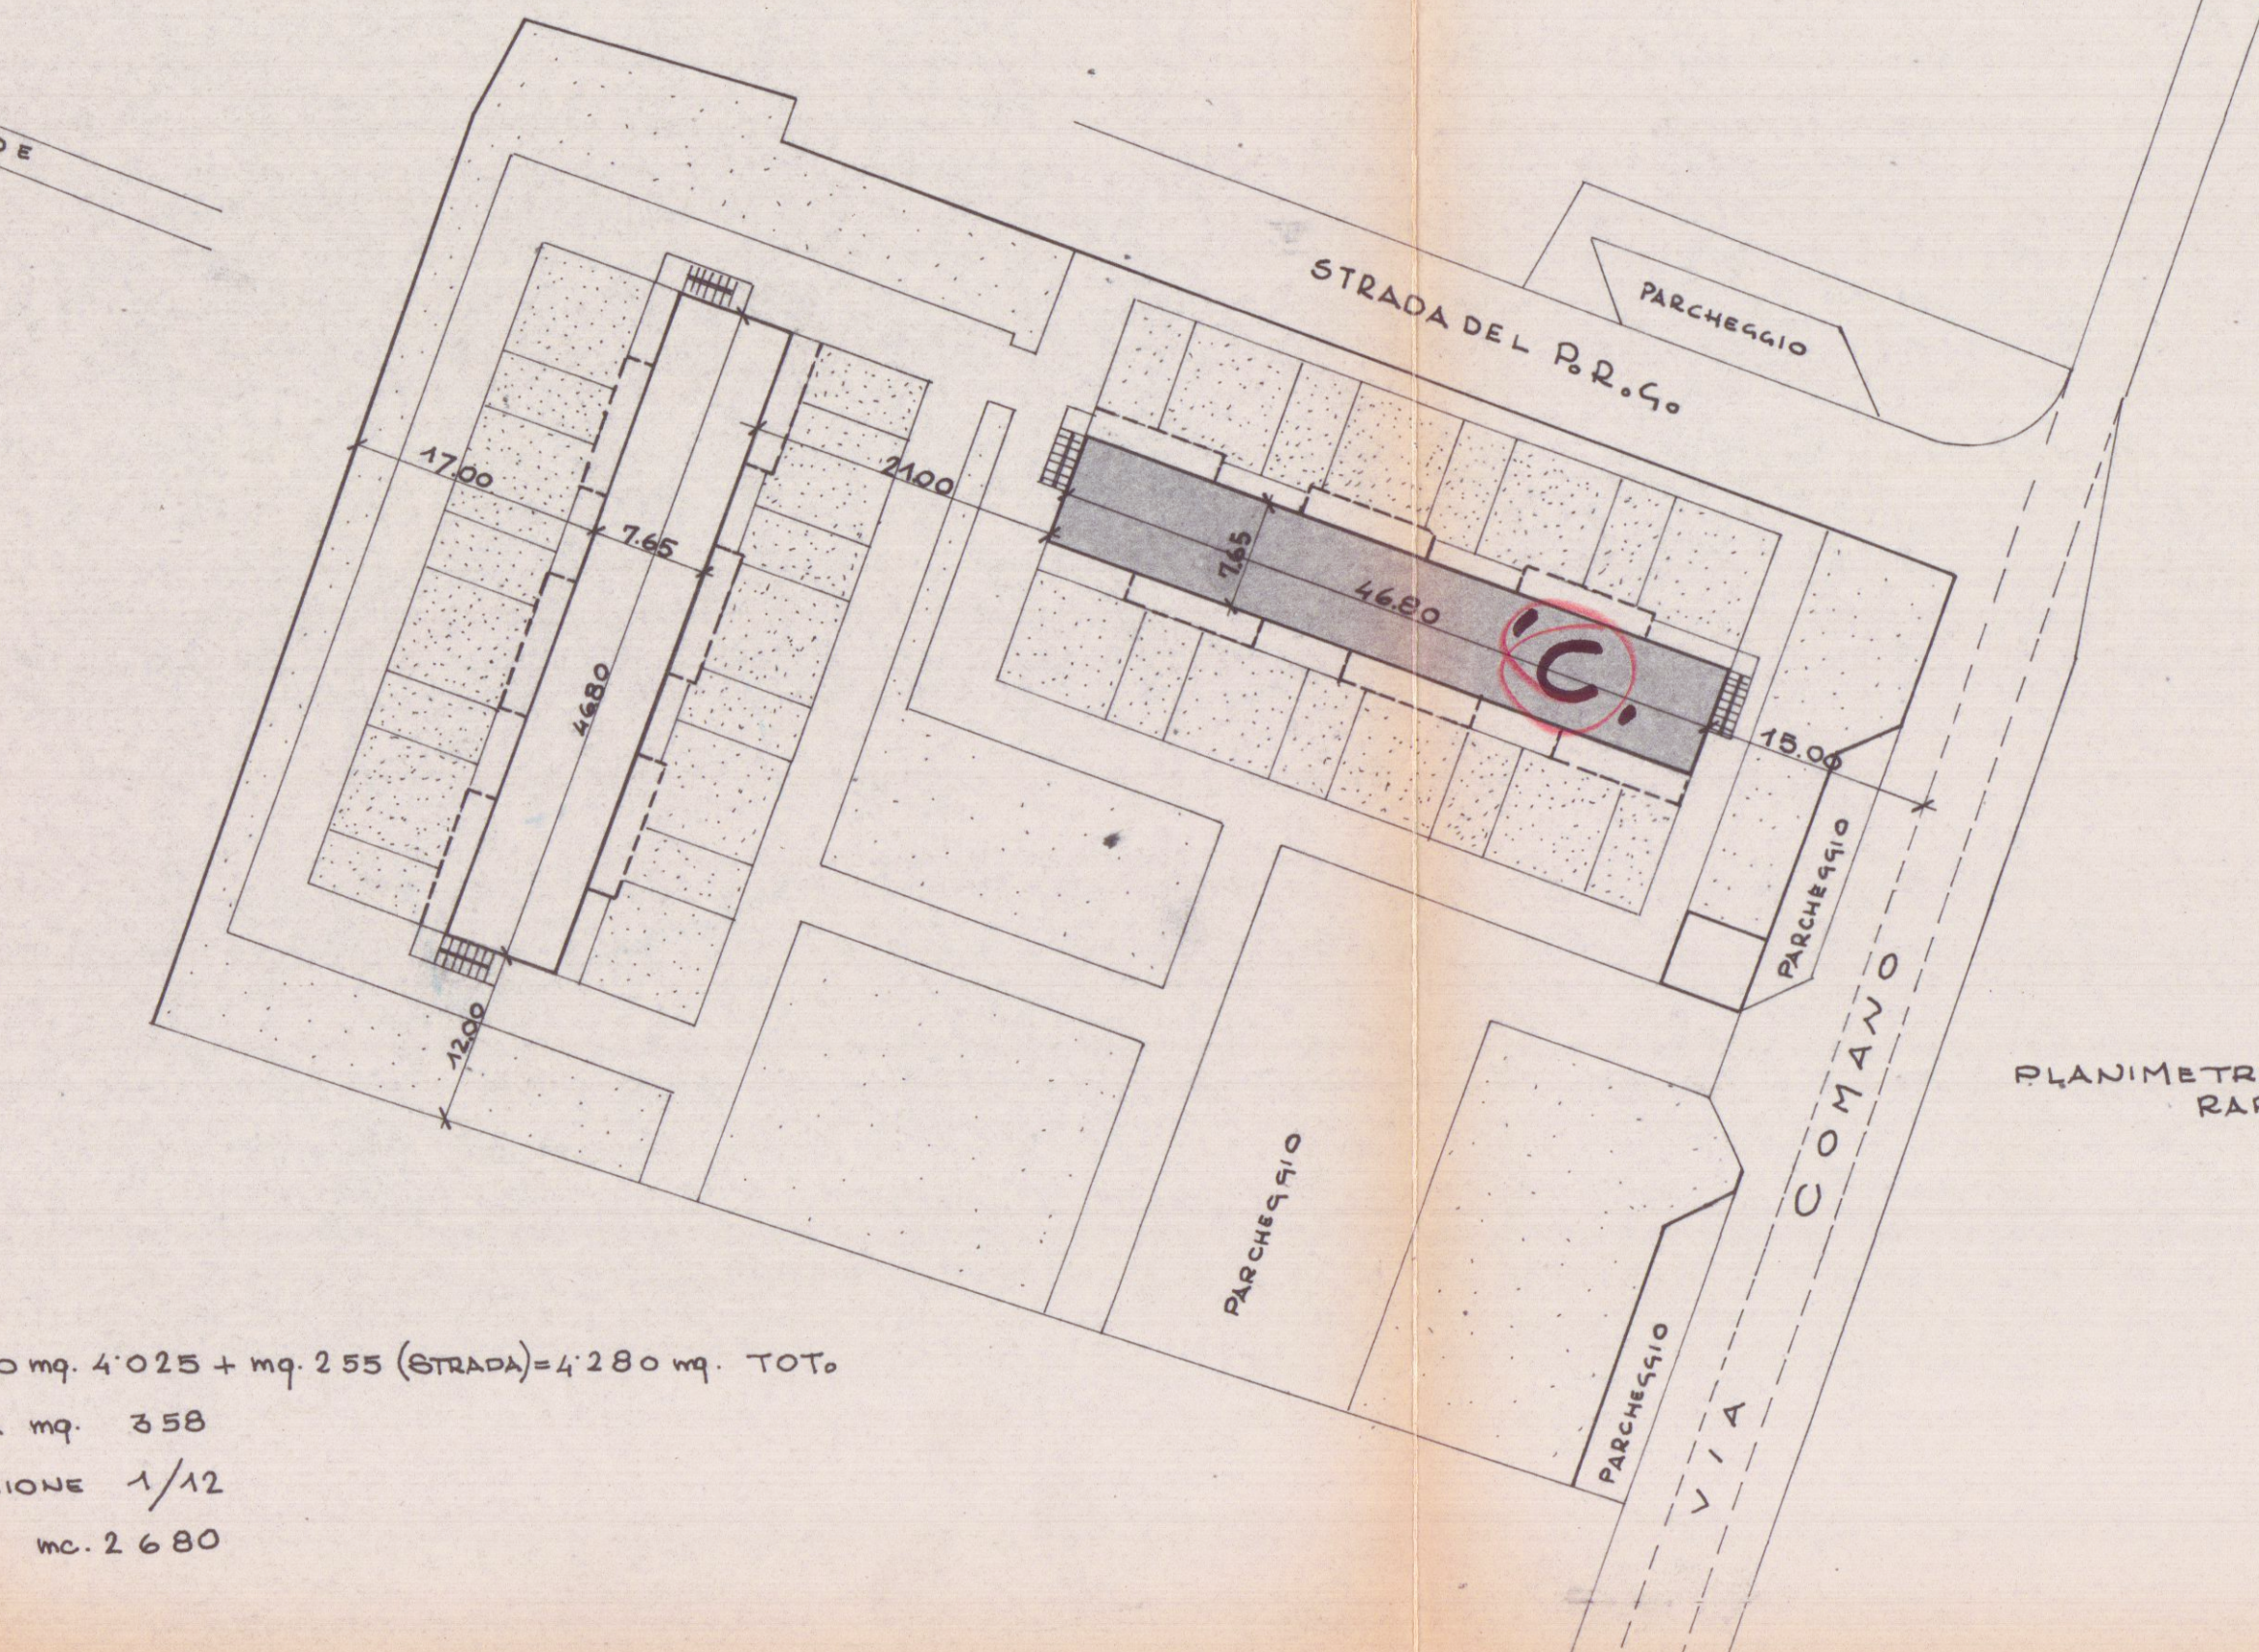


"C"
SUPERFICIE TERRENO mq. 4.025 + mq. 255 (STRADA) = 4.280 mq. TOT.
" " COPERTA mq. 358
" " RAPPORTO DI COSTRUZIONE 1/12
VOLUMETRIA mc. 2.680

PLANIMETRIA
RAPP. 1:8500

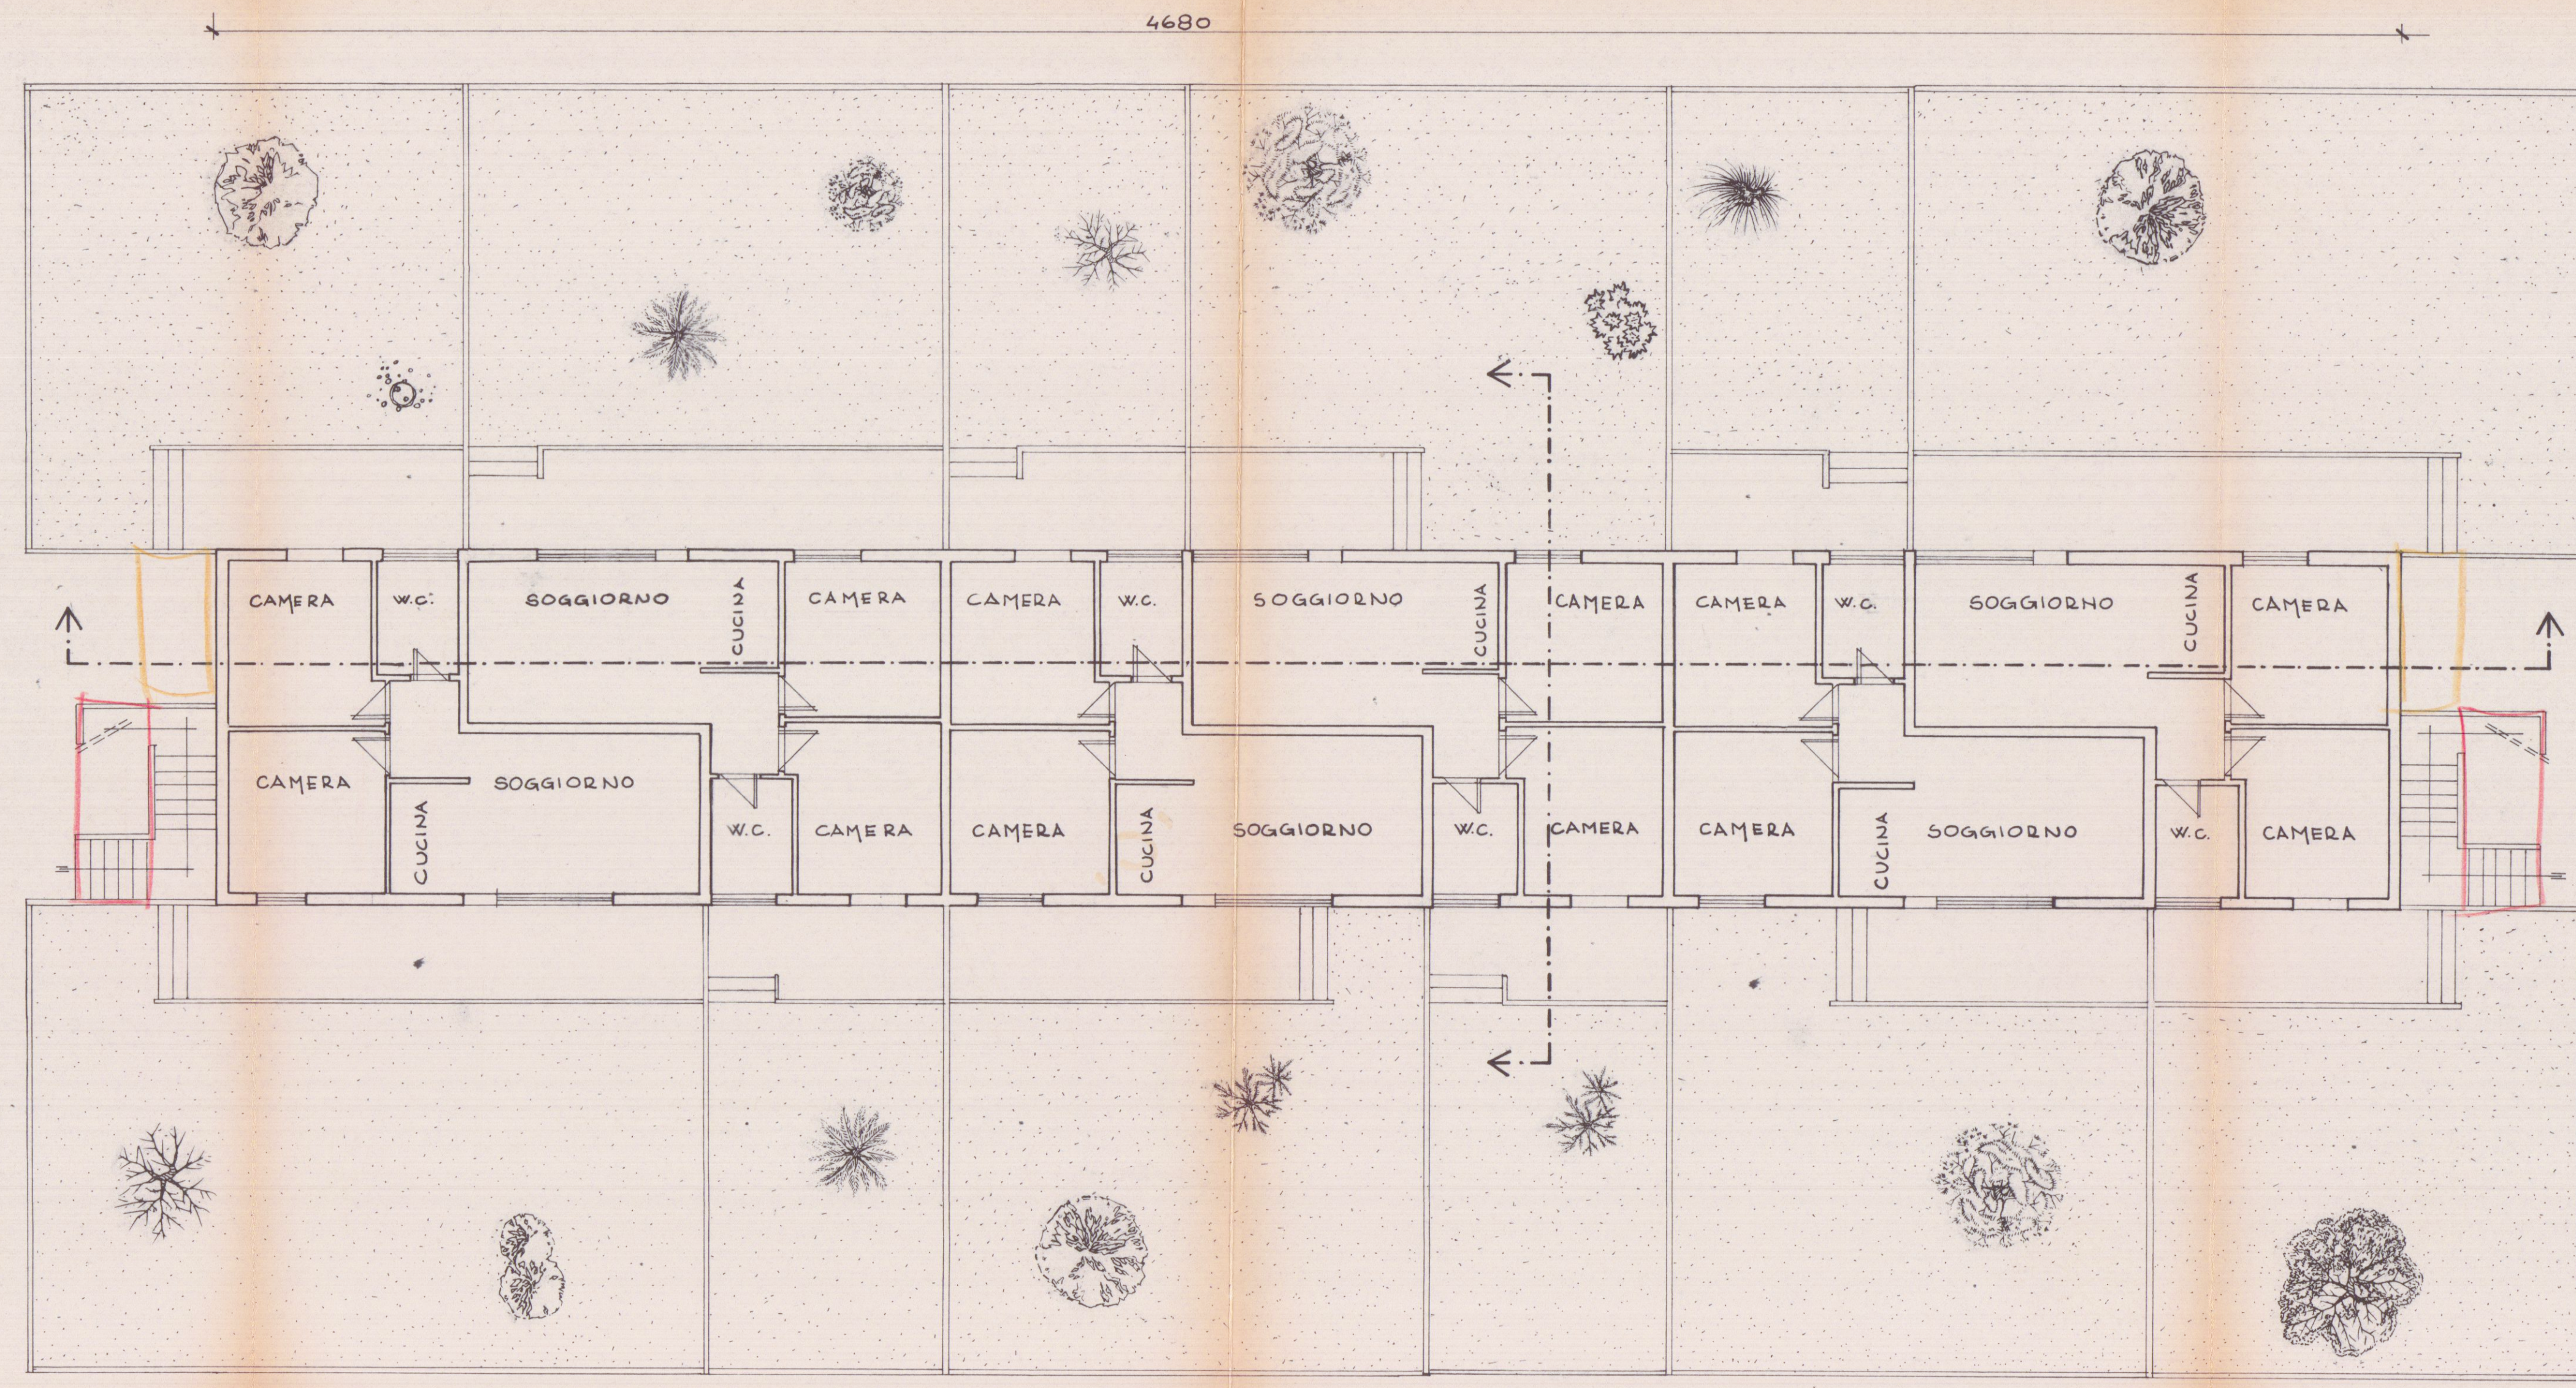

PIANTA PIANO TERRA

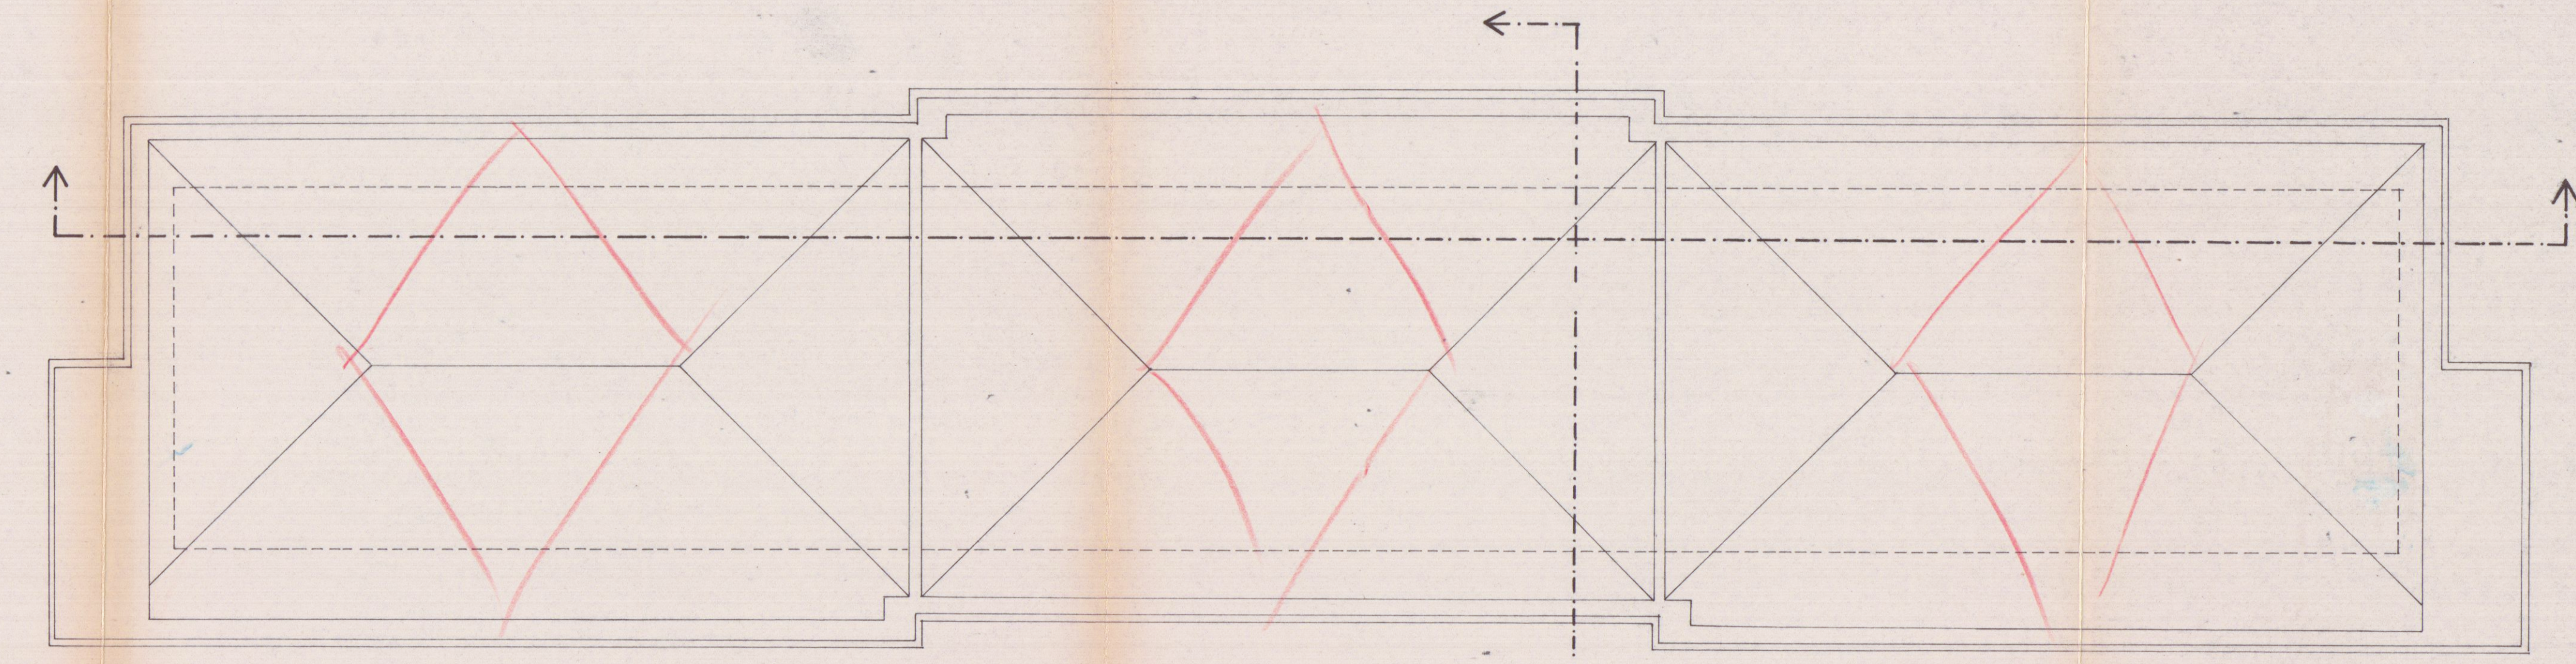

PIANTA COPERTURA