

Comune di Carrara

Oggetto : Pianta Piano Primo, Pianta Piano Secondo.

Progetto : Art.2 Legge n°662 del 23/12/96.
Lavori di opere interne di singole unità immobiliari che non comportino modifiche della sagoma e dei prospetti e non rechino pregiudizio alla statica dell'immobile sito in loc.S.Teresa via F.Alta.

Proprietà : Faggioni Immobiliare s.r.l.
Sig.re Paolo Sacchelli.

FAGGIONI IMMOBILIARE SRL
Paolo Sacchelli

Tecnico: Geometra Antonio Meccheri.




Scala : 1/100.
data : - 4 MAR 1998

STATO SOVRAPPONTO

- Demolizione.
- Nuova costruzione.



PIANTA PIANO PRIMO

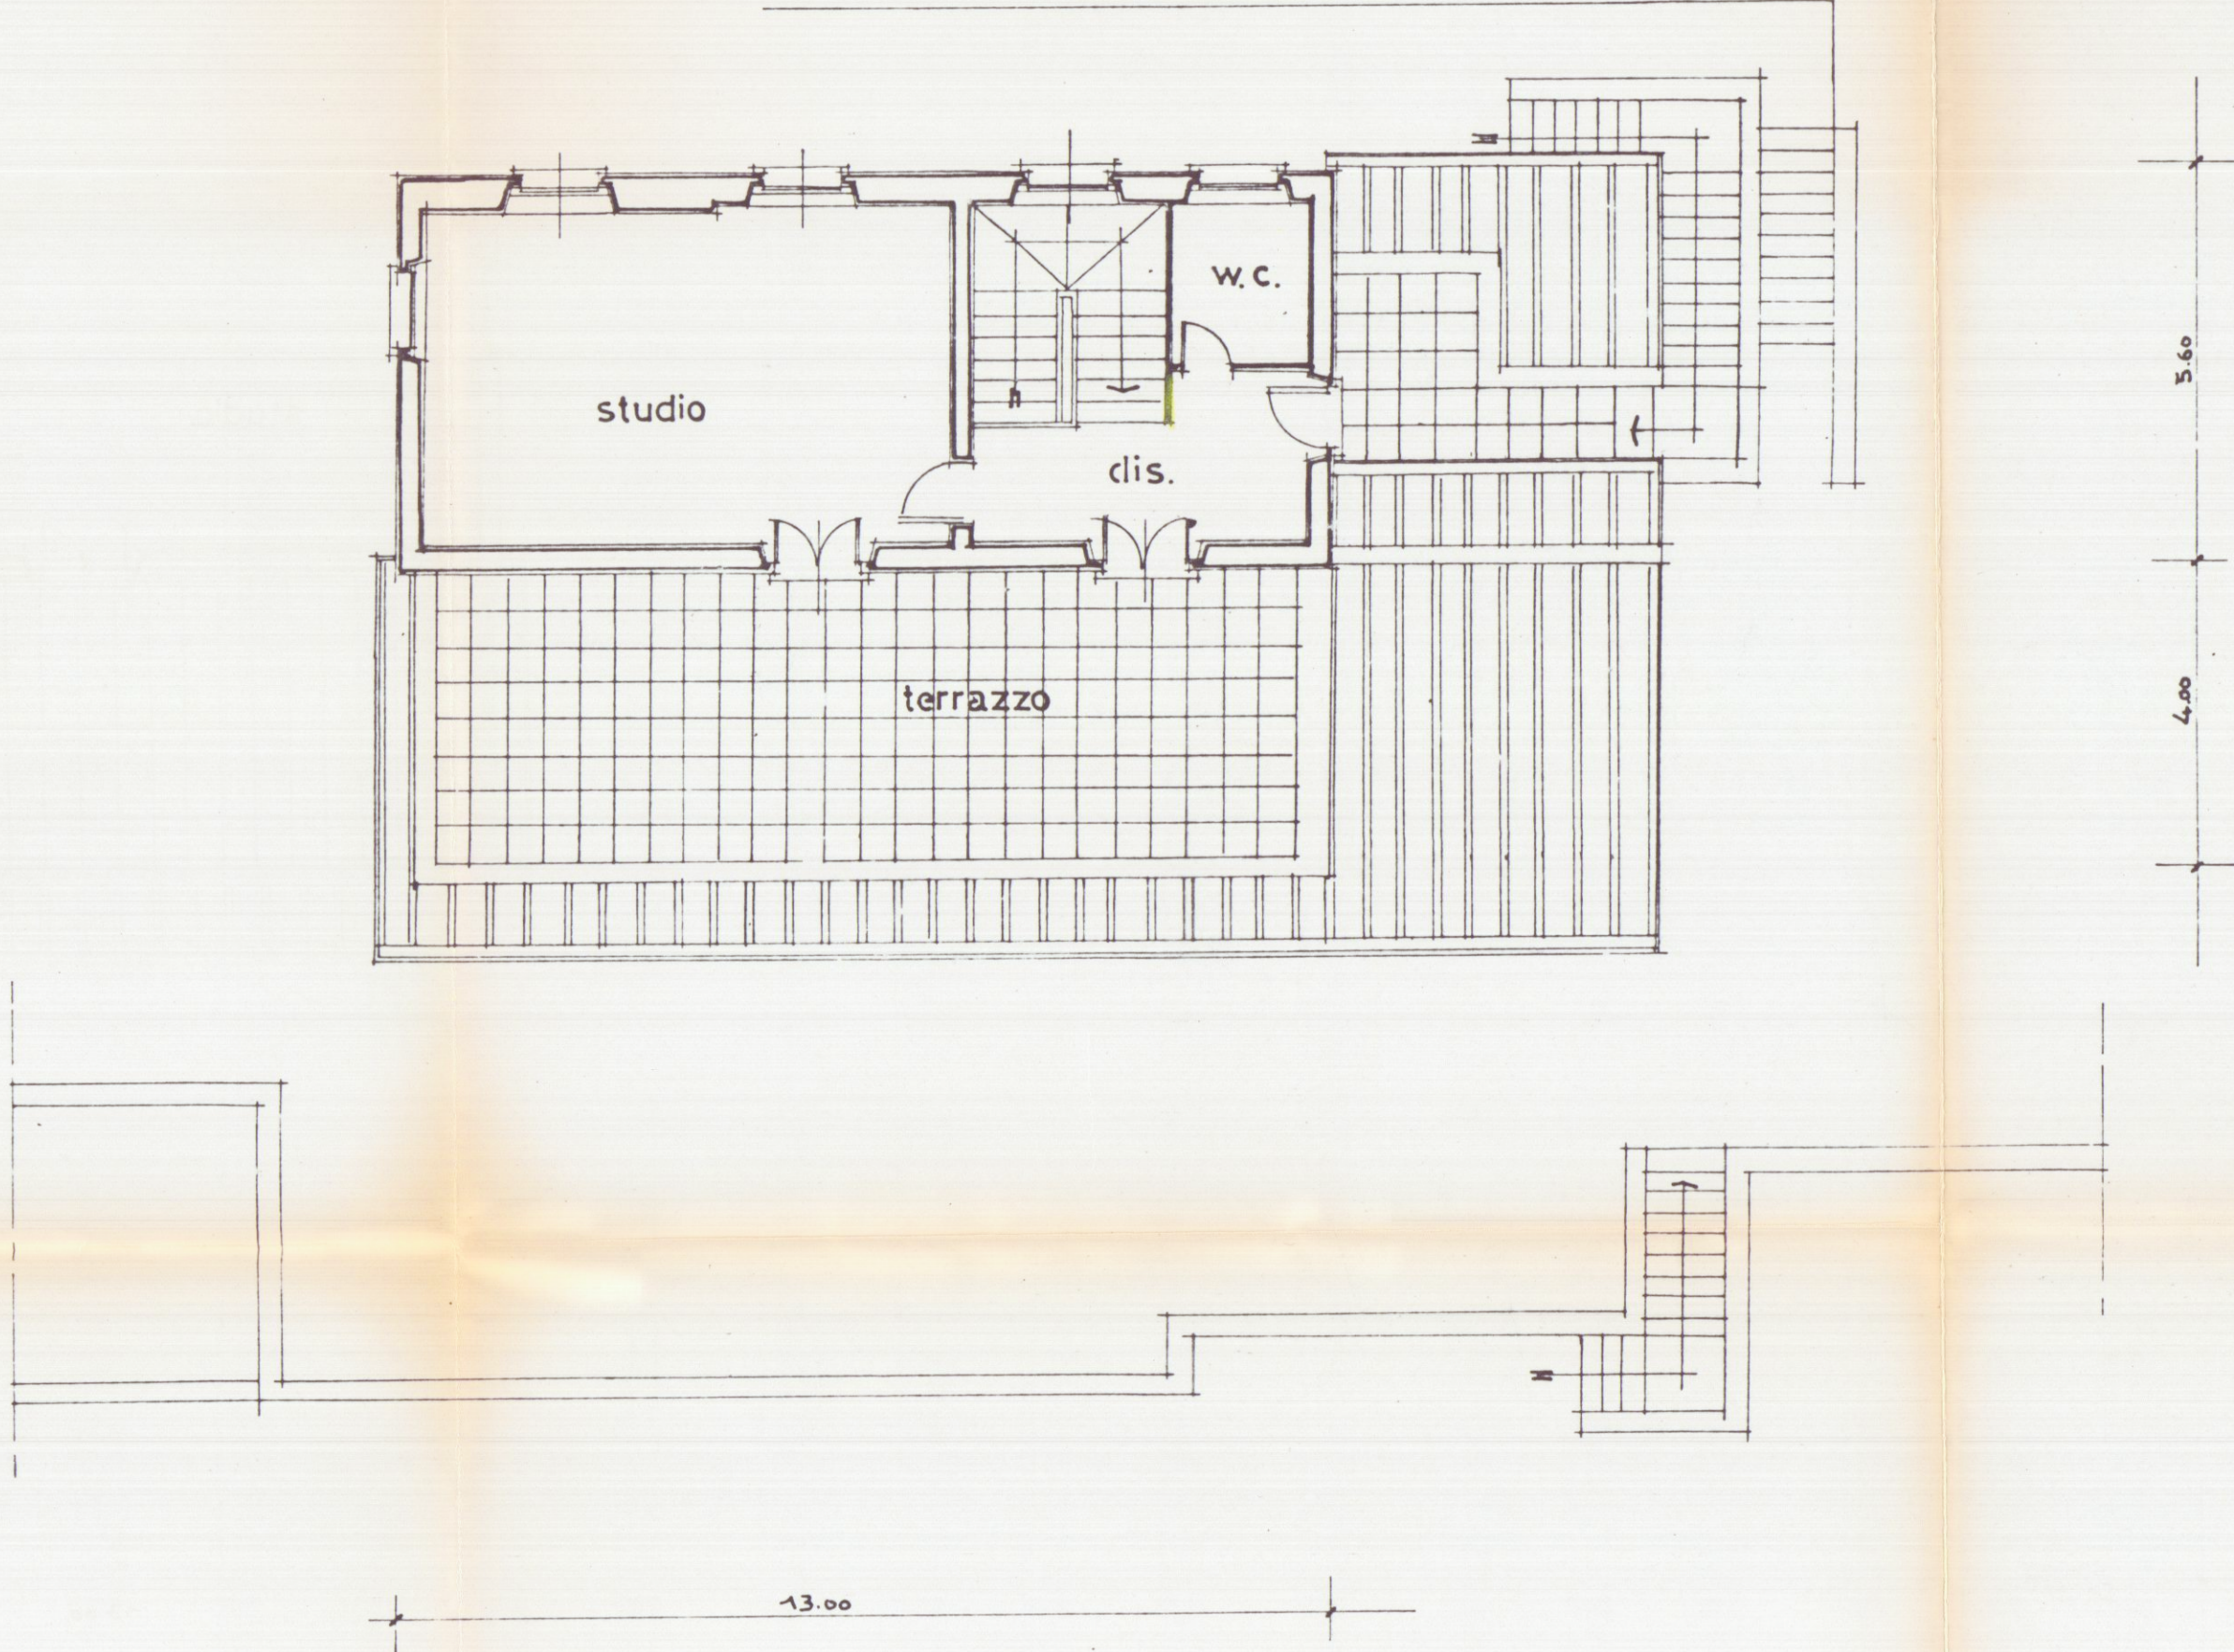

PIANTA PIANO SECONDO