

13 GIU. 1967


PROGETTO DI EDIFICIO DI CIVILE ABITAZIONE
CONTRADDISTINTO COL "TIPO B" NELLA LOTTIZZAZIONE
IN STRADA COMUNALE DI BONASCOLA NEL COMUNE DI
CARRARA -
SCALA 1:100

PROGETTISTA: DOTT. ARCH. FRANCESCO FORTE - FIRENZE -


Proprietario:
Cooperative Riunite

Approvato dal Sindaco alla condizioni
indicate nel permesso di costruzione
N° 467 del 2 AGO. 1967
L'ING. CAPO


APPROVATO
2 AGO. 1967
CONTROLLATO
IL SINDACO

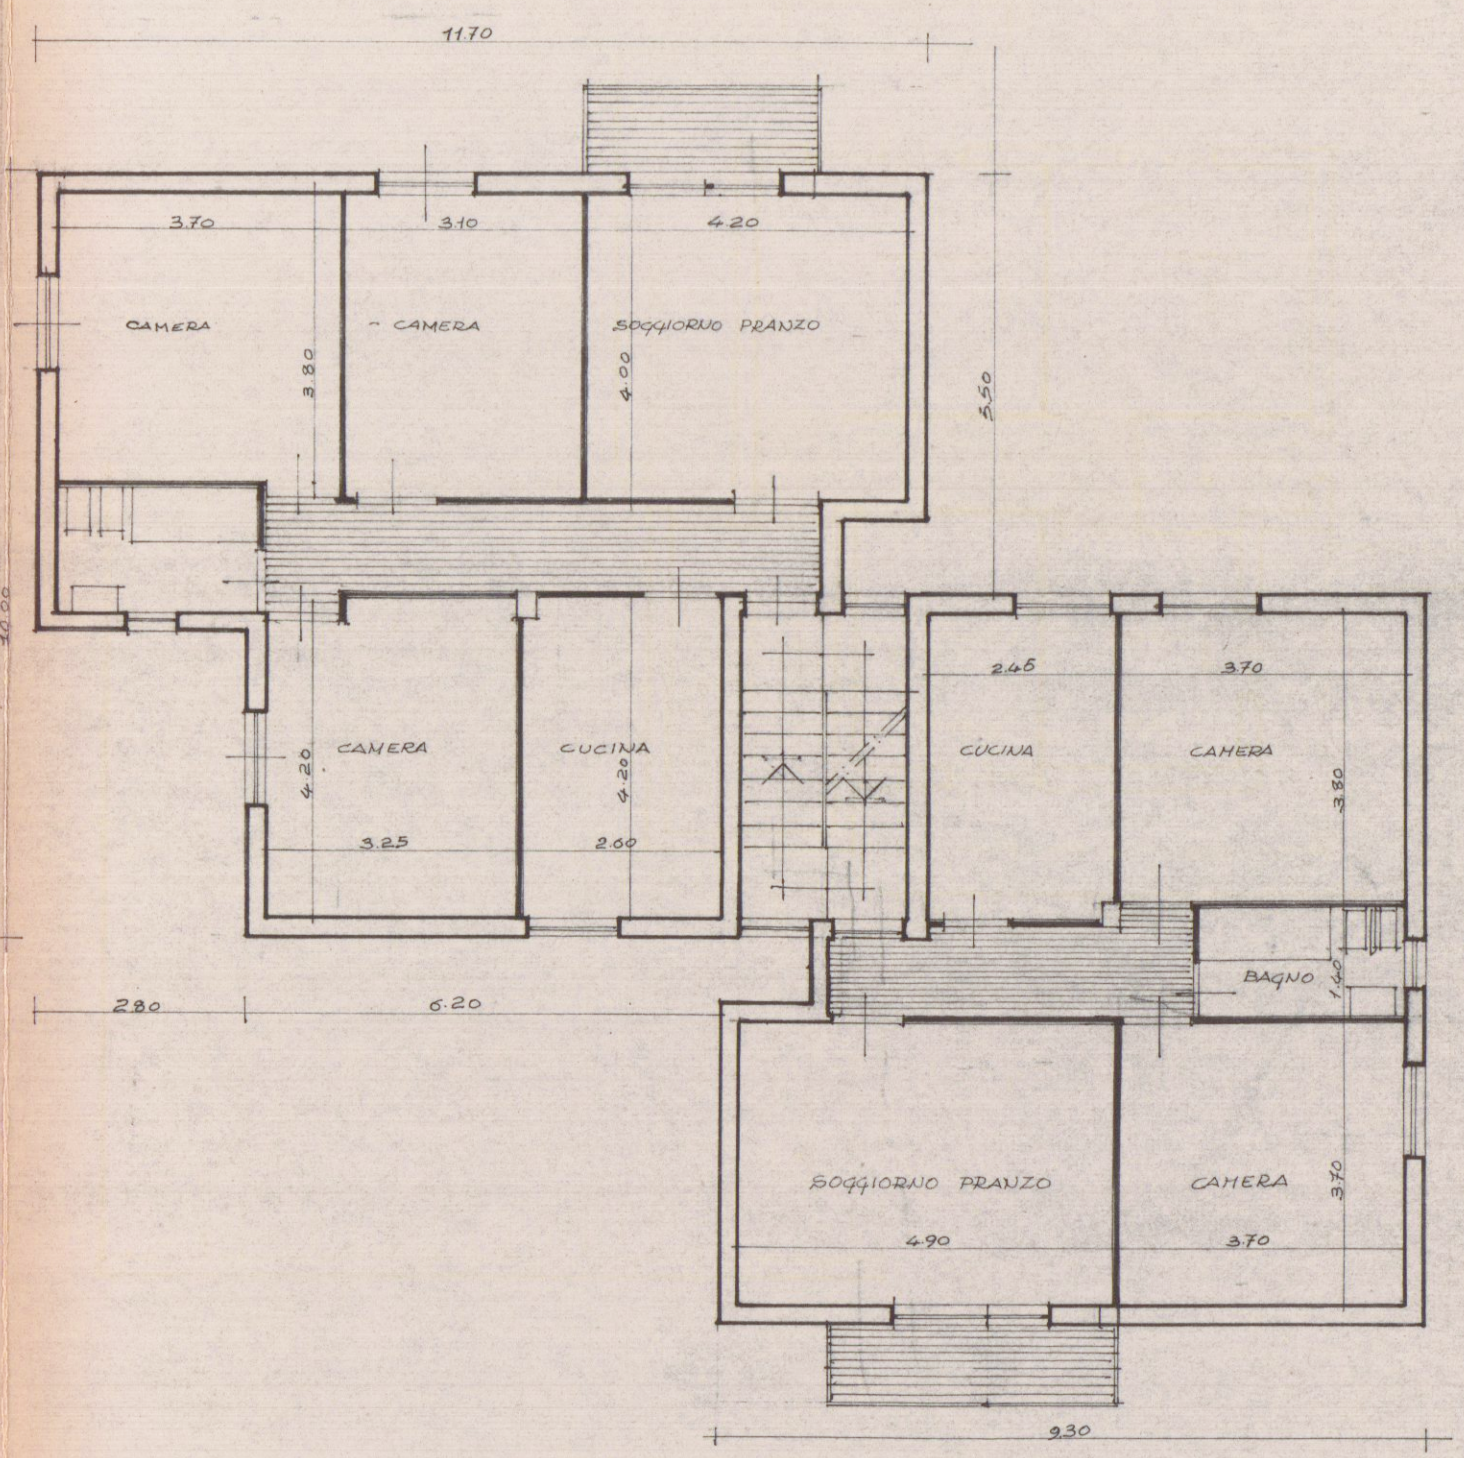


PIANTA PIANO TIPO -

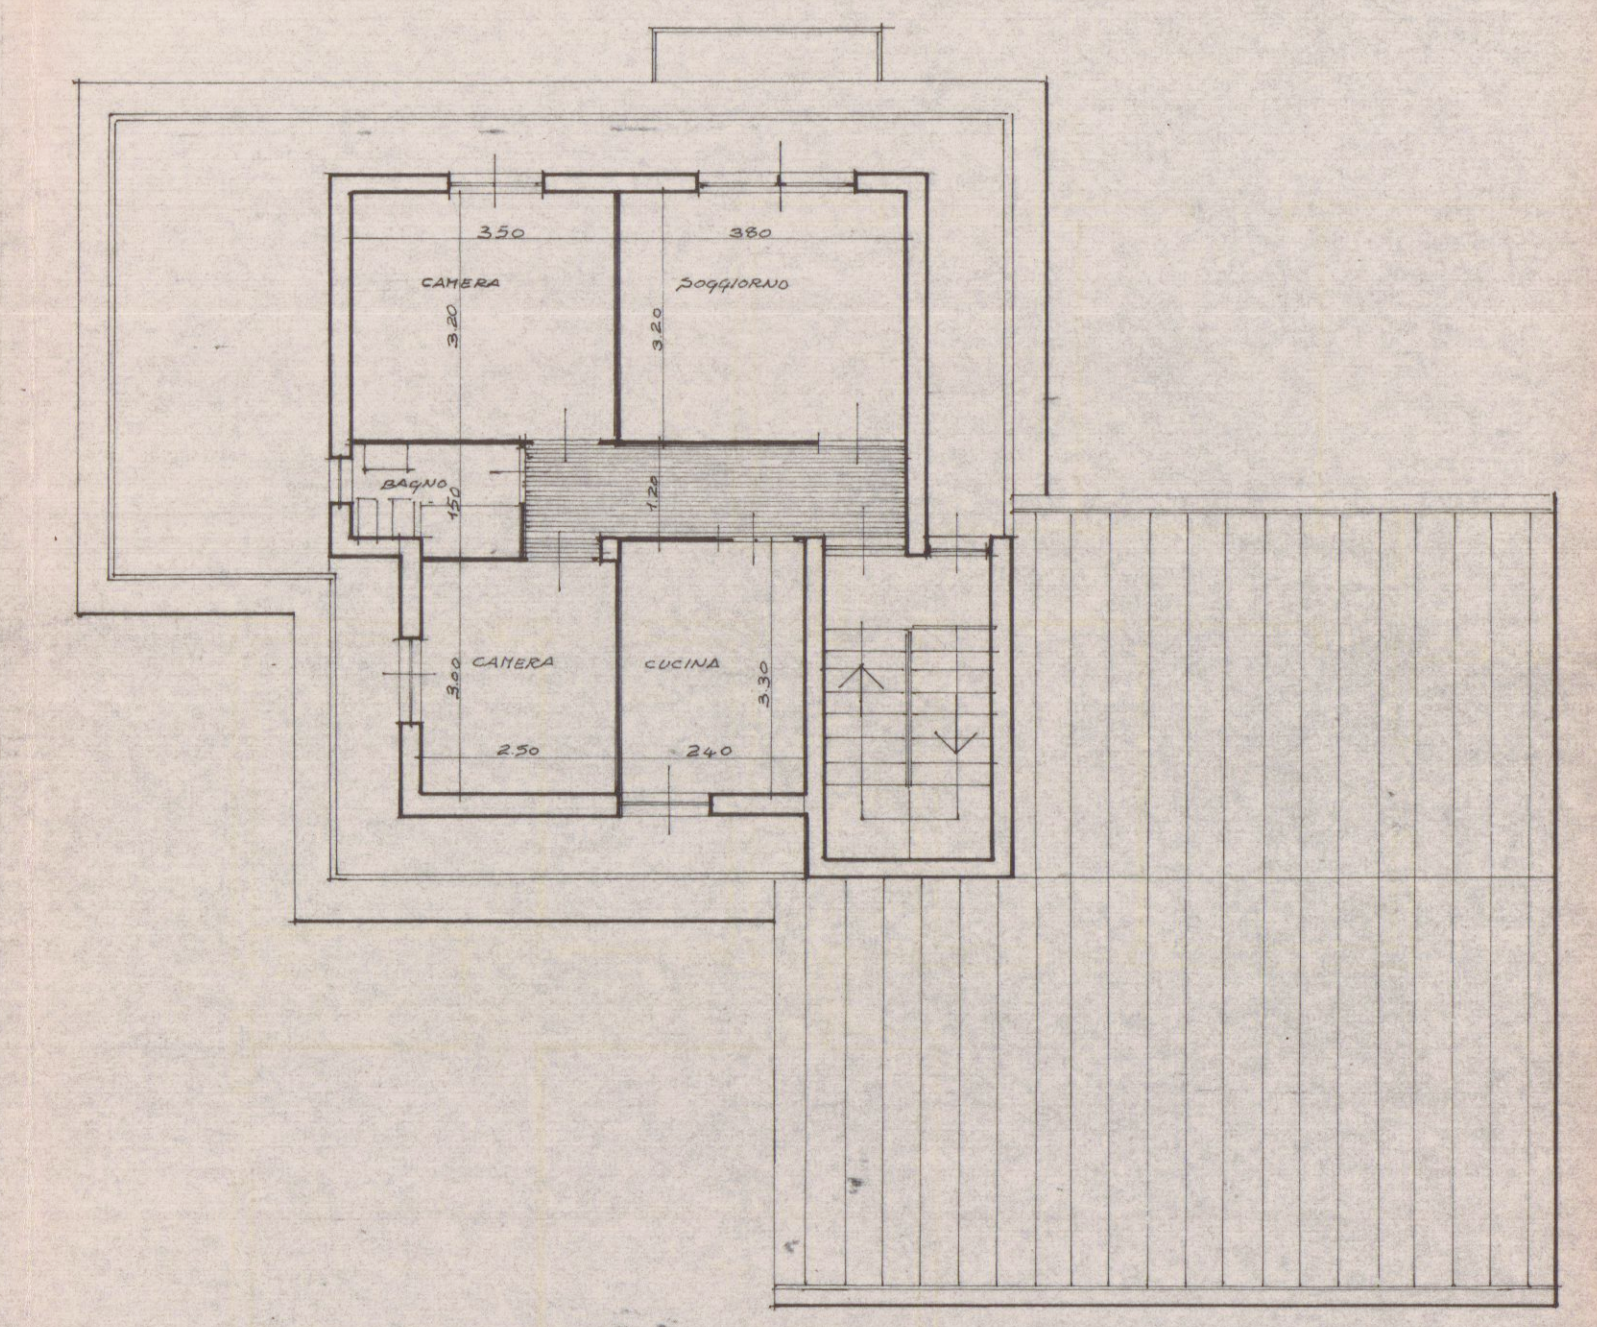


PIANO ATTICO

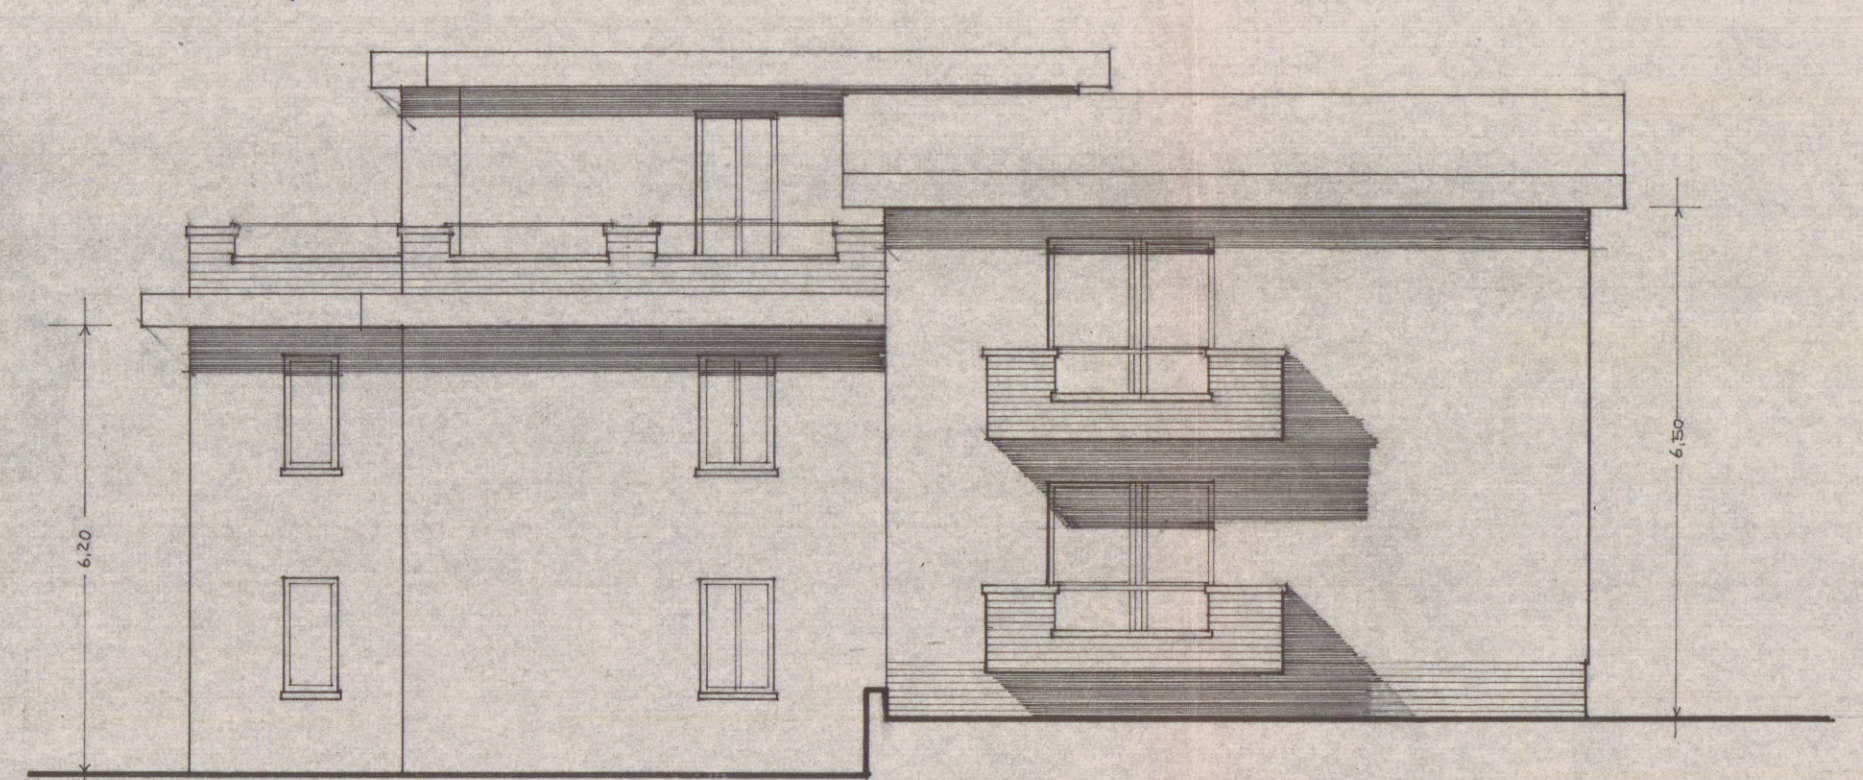


PROSPETTO PRINCIPALE -

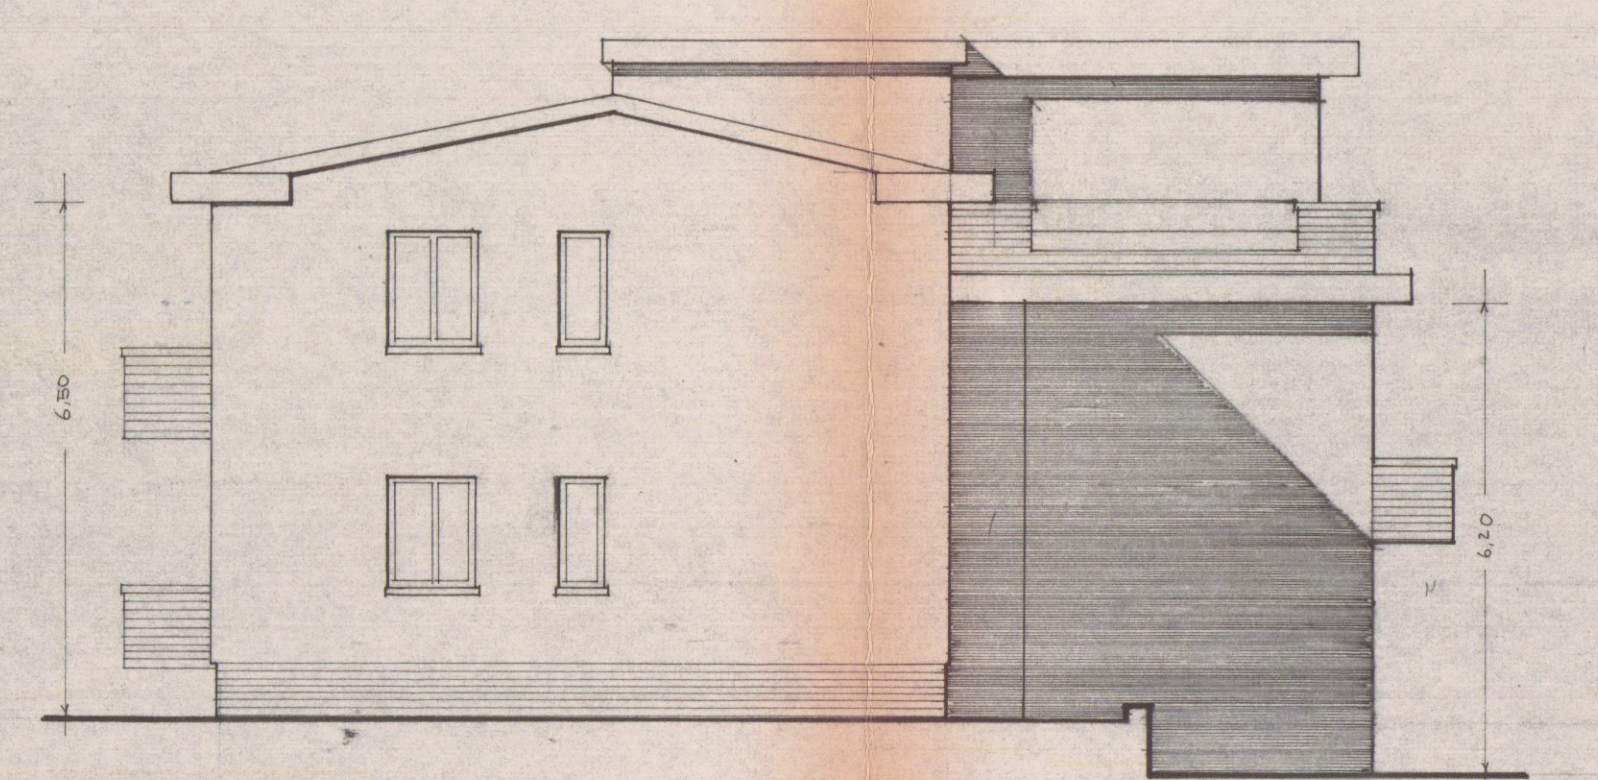

PROSPETTO LATERALE

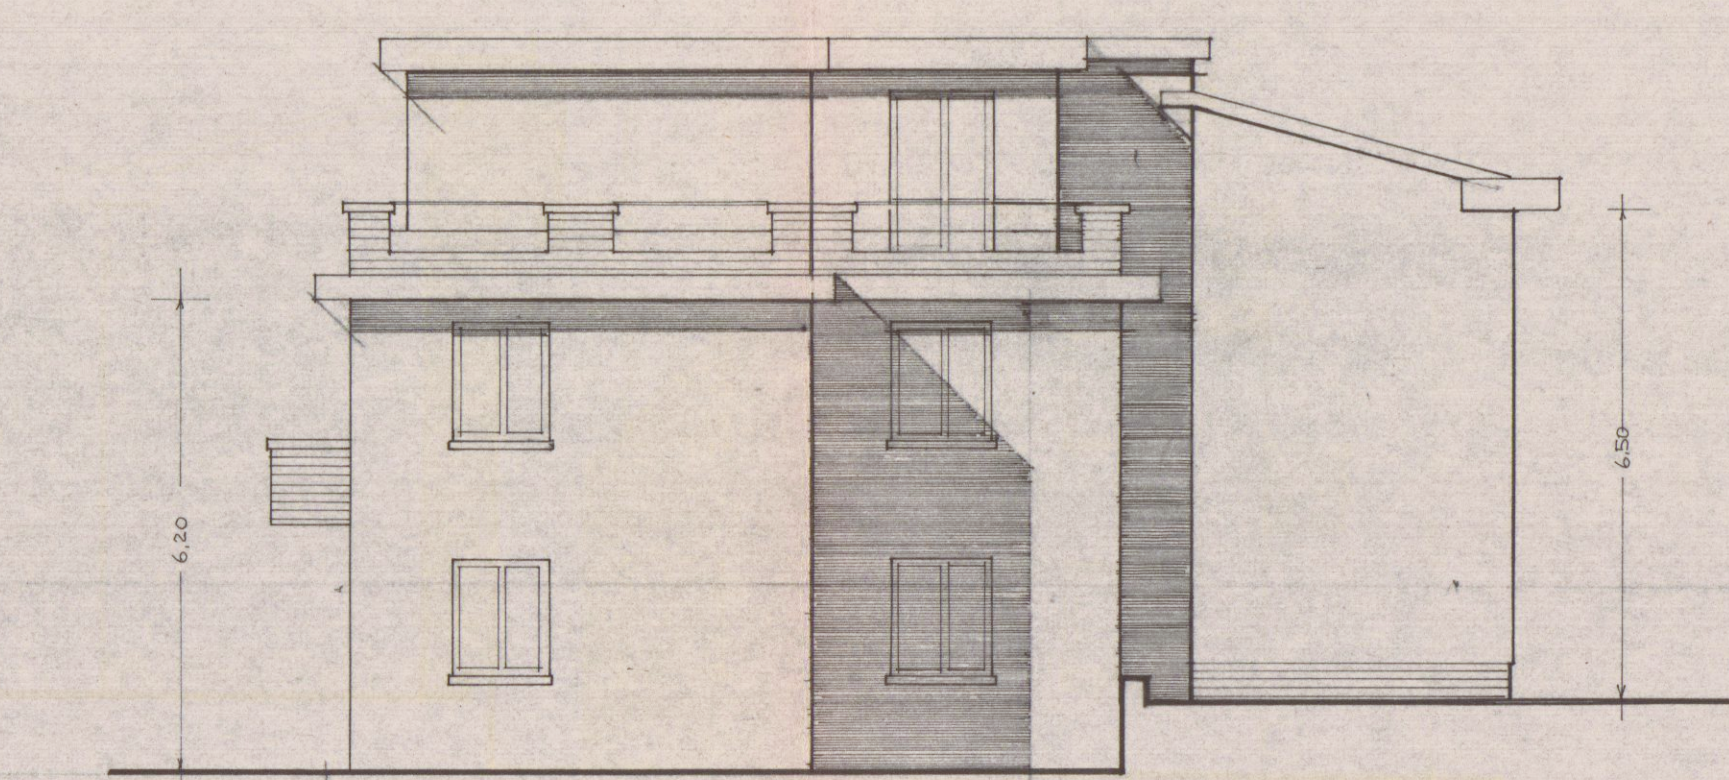

PROSPETTO LATERALE -

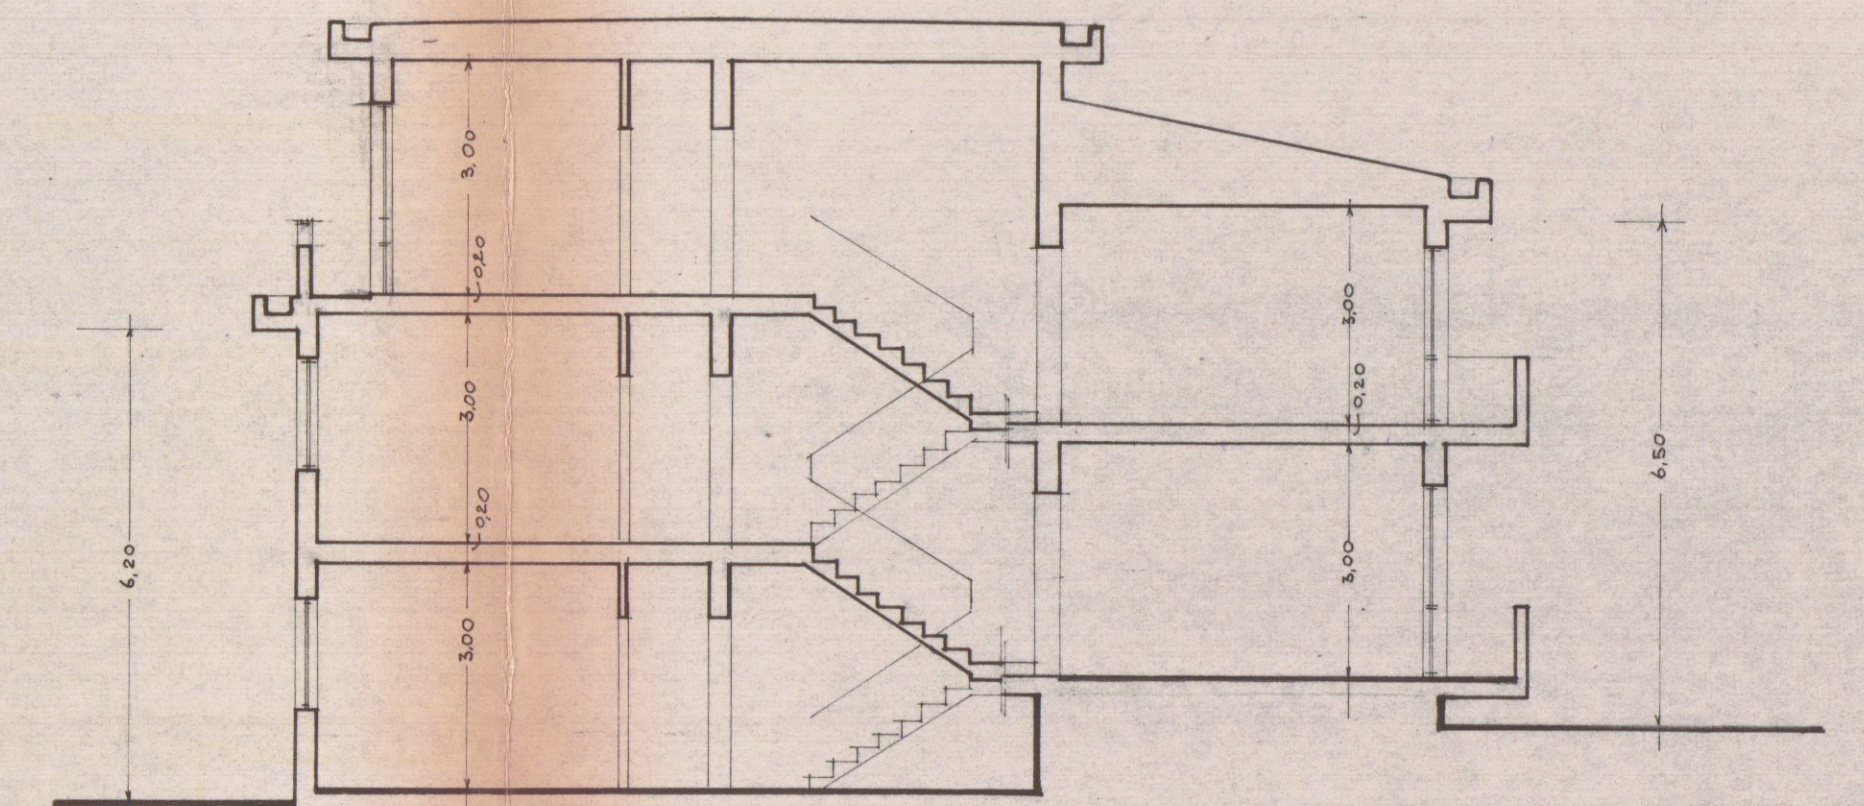

SEZIONE A-B