




PROGETTO CASA DI CIVILE ABITAZIONE PER CONTO
DEL SIG. MARTINI REMO.

SCALA 1:100


PLANIMETRIA SCALA 1:2000 MAPPA 567/a FOG. 75 SEZ. A

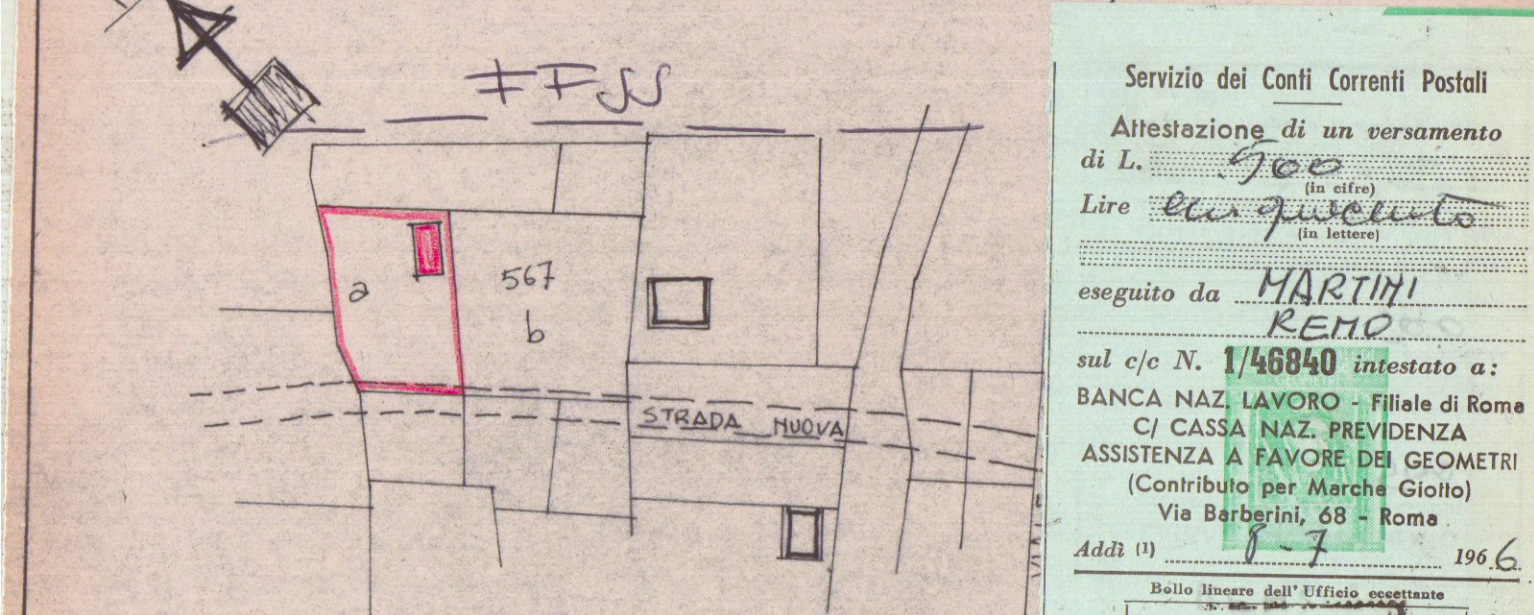


PLANIMETRIA SCALA 1:500

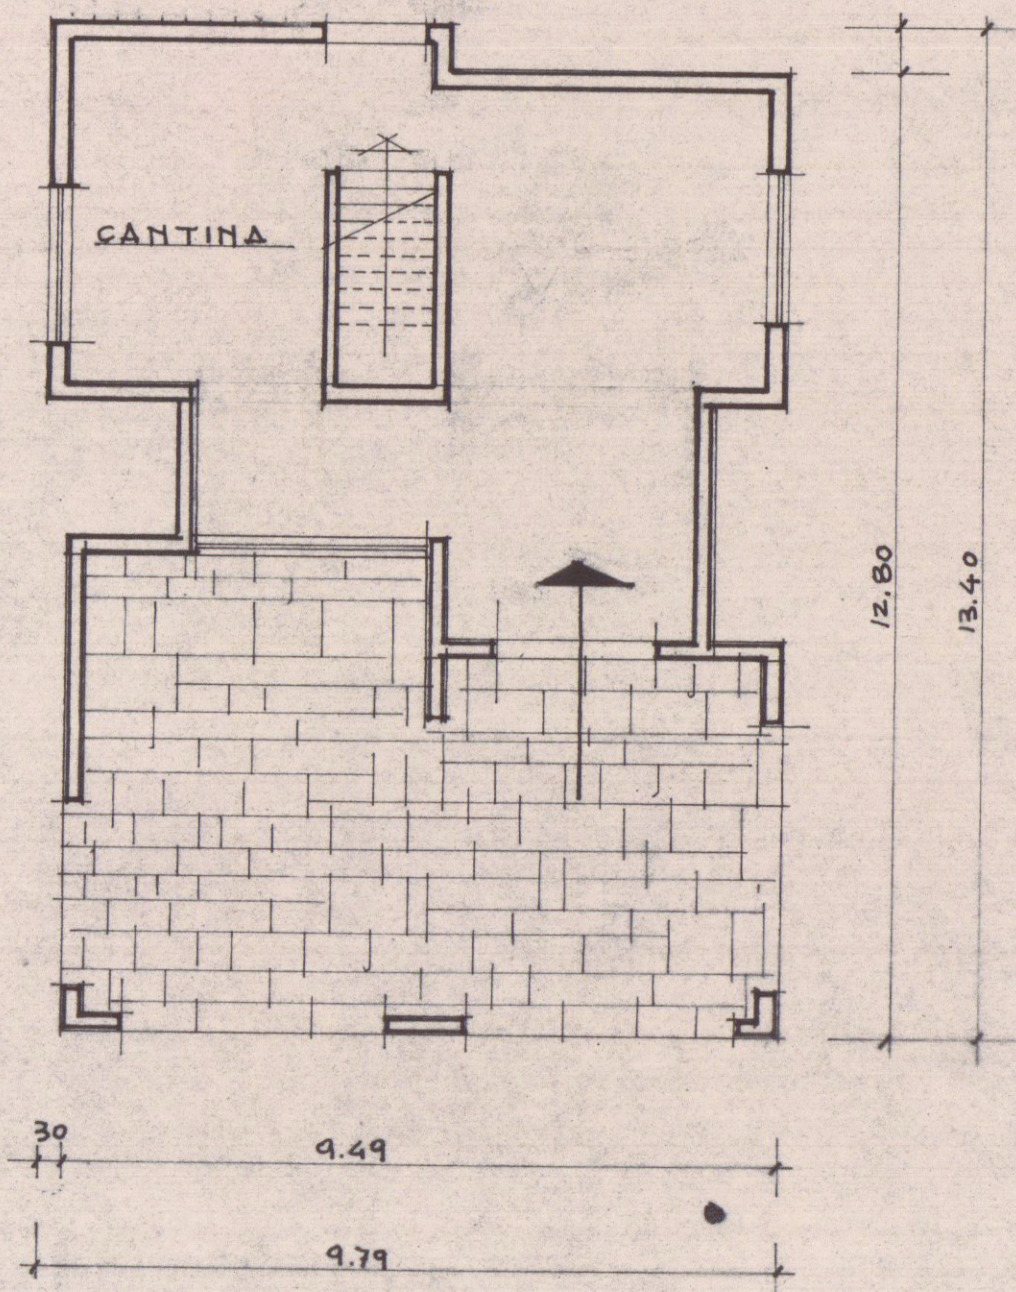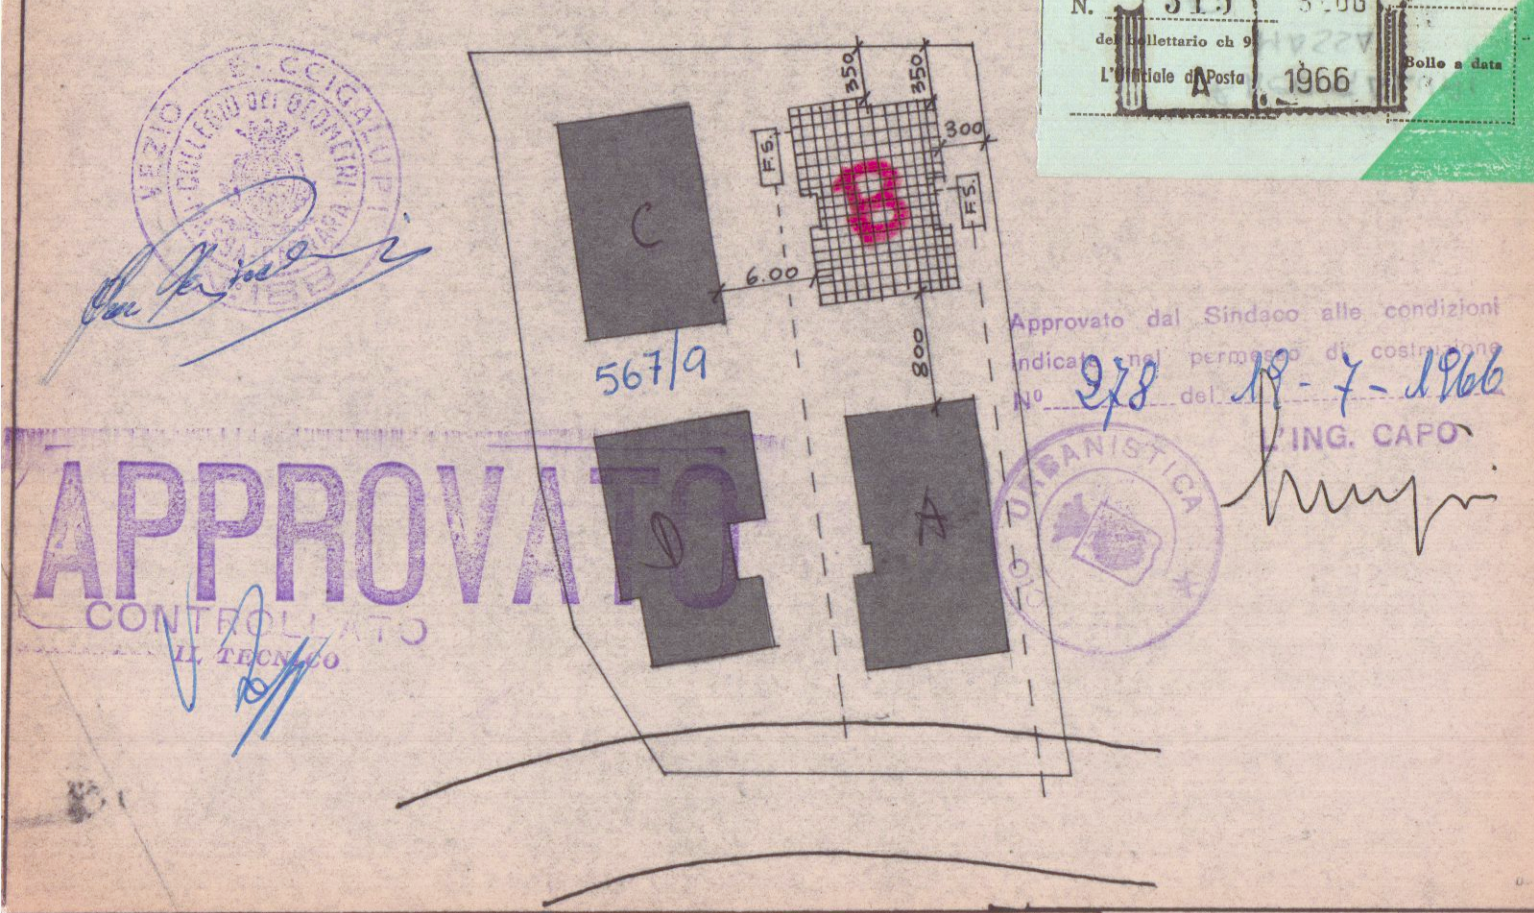


PIANTA PIANO TERRA

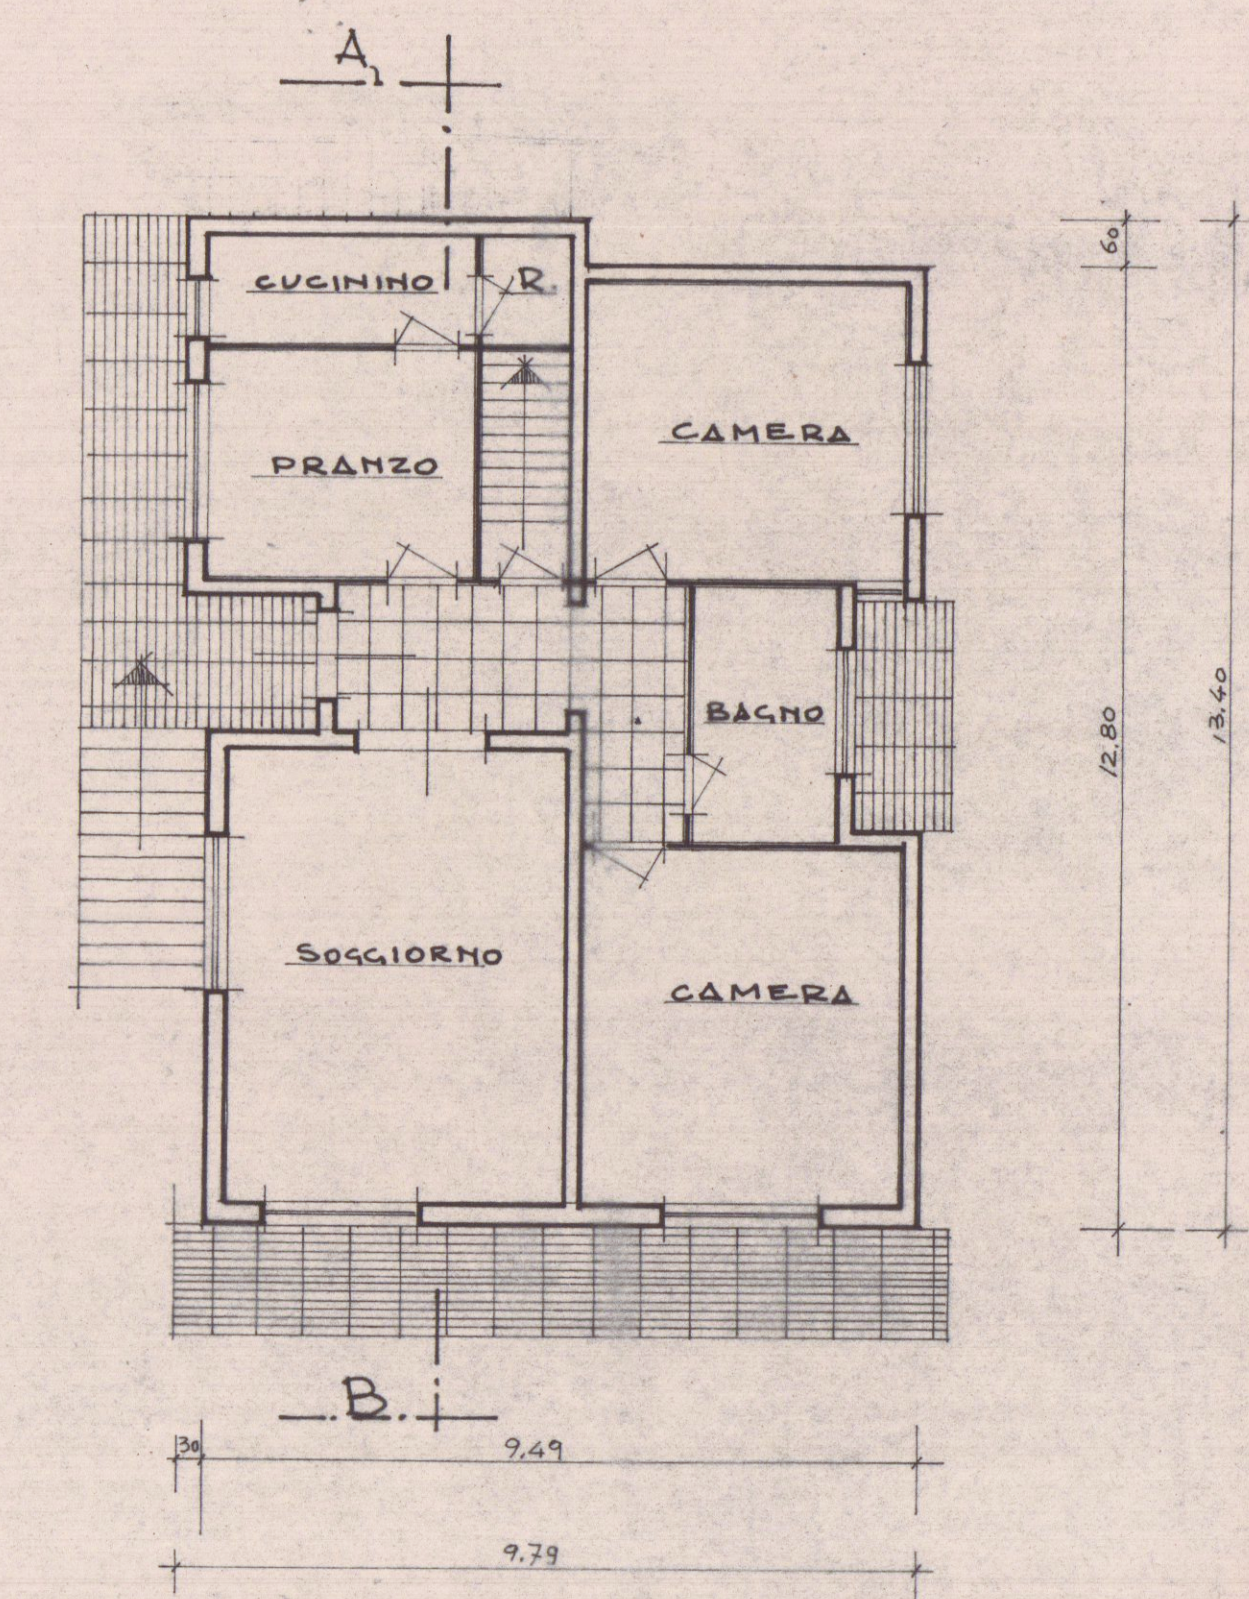


PIANTA P.P.

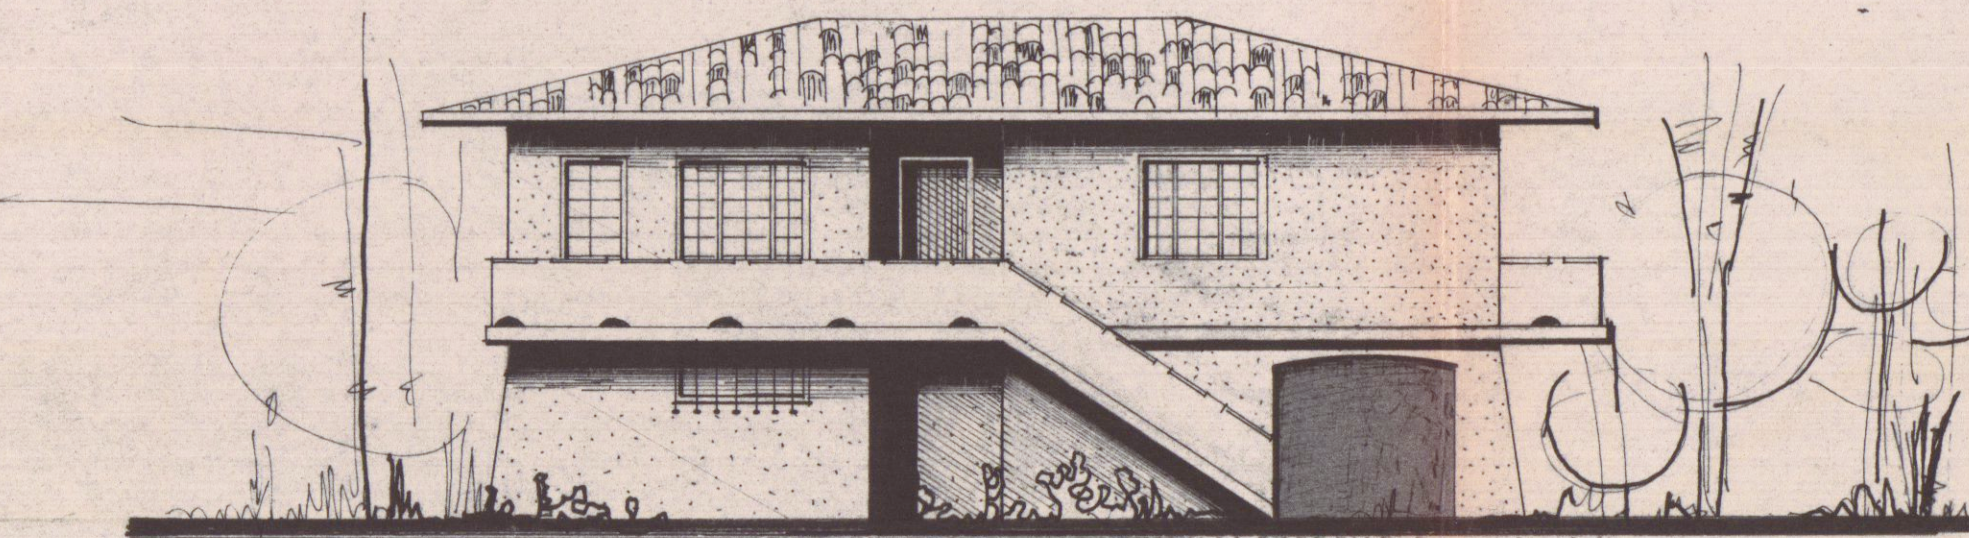


PROSPETTO OVEST

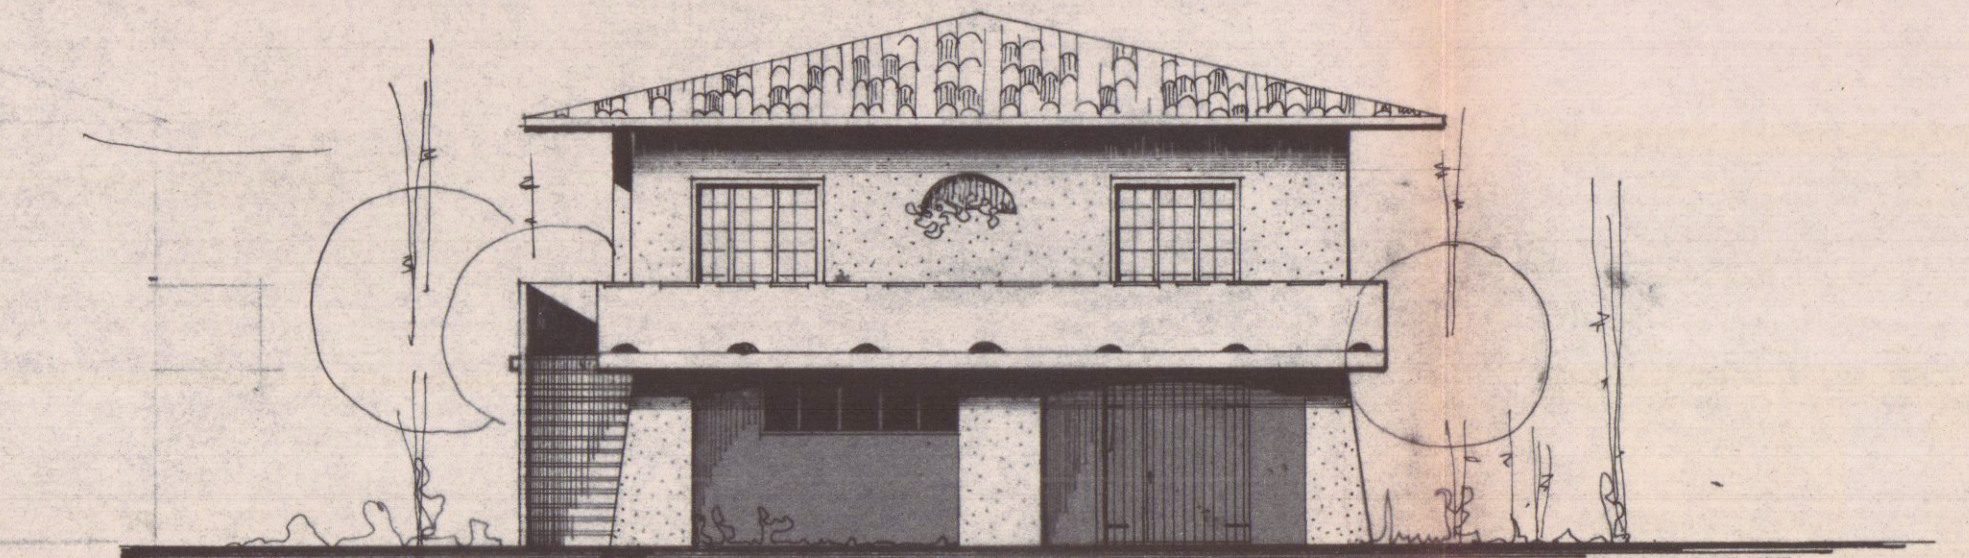


PROSPETTO SUD

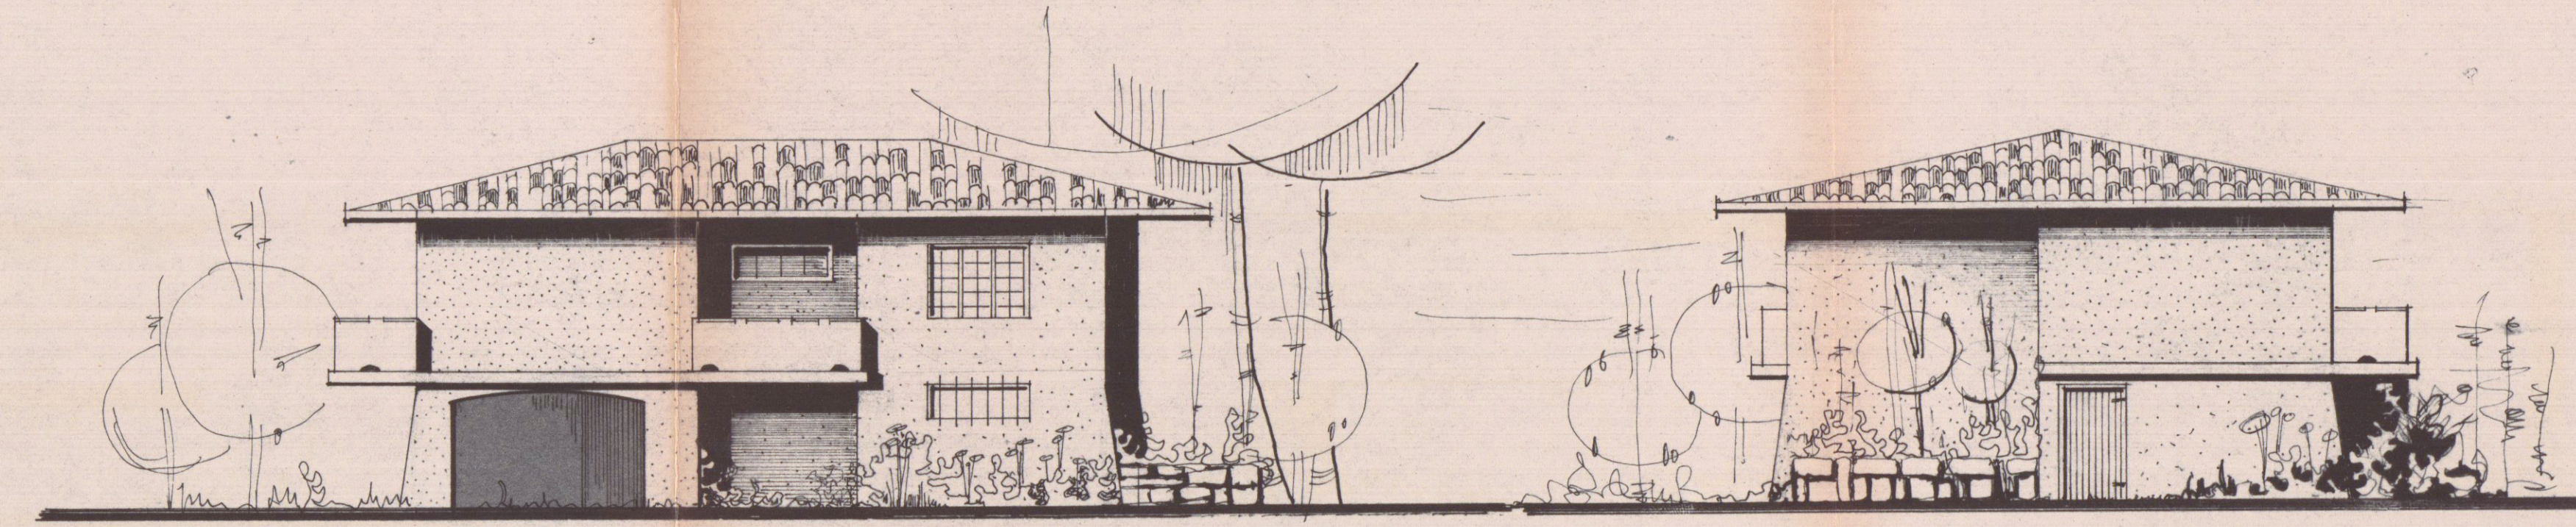

PROSPETTO EST

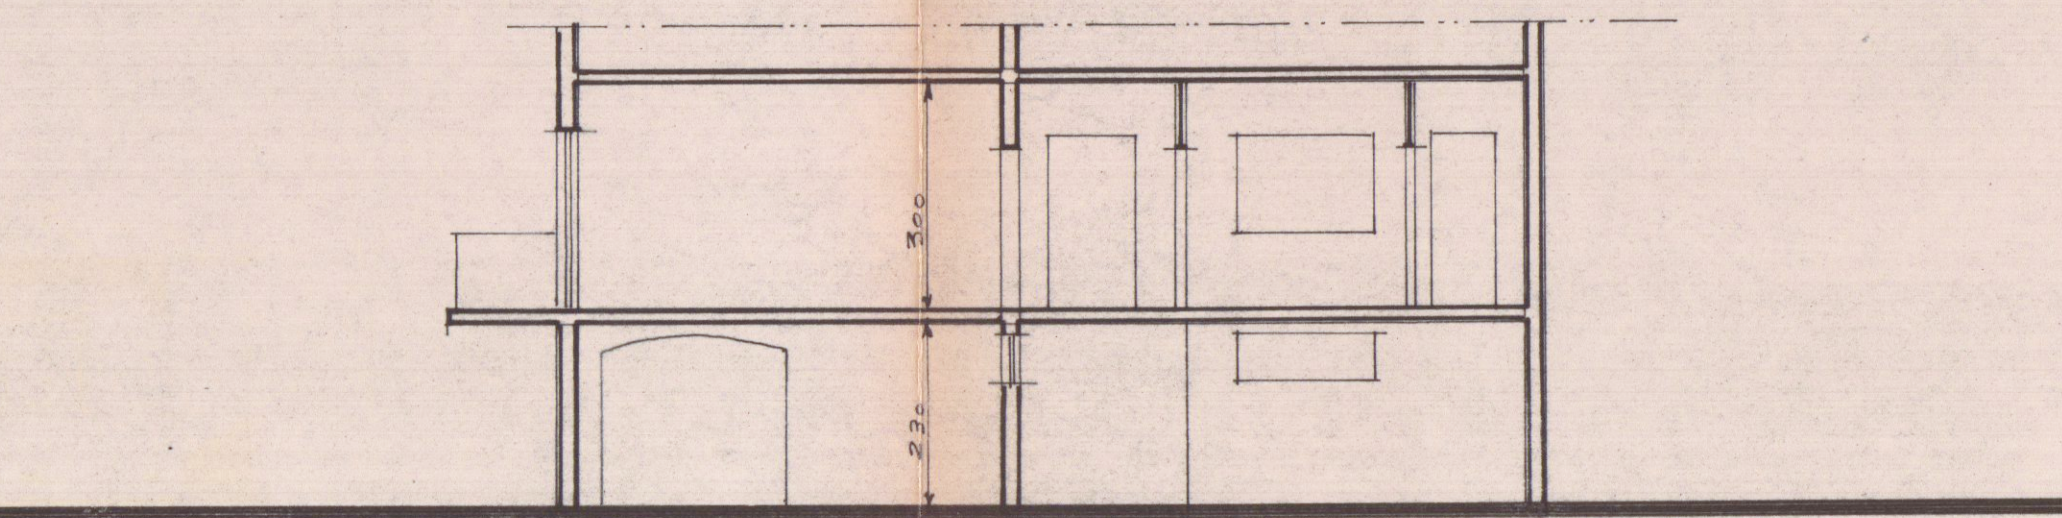

SEZIONE A-B

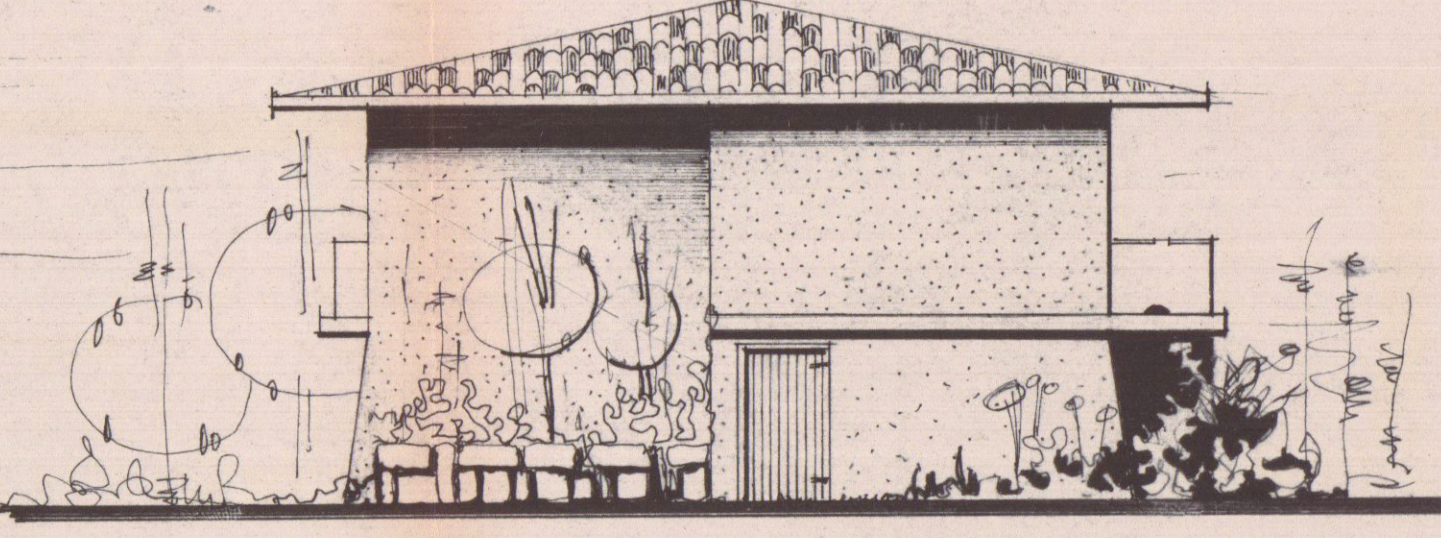

PROSPETTO NORD