

BIANCHI GUGLIELMO

CONDONO EDILIZIO

PLANIMETRIA, PIANTE, SEZIONI e PROSPETTI.

COMUNE DI CARRARA


COMUNE DI CARRARA
ELABORATO GRAFICO
ALLEGATO ALLA CONC. ED.
RILASCIATA IN SANATORIA
L. N° 47 DEL 28.2.85

IL TECNICO

PLANIMETRIA CATASTALE
SCALA 1:2000
F. 94 - MAPPE 331, 332 e 333

1:100

SVILUPPO 1:500

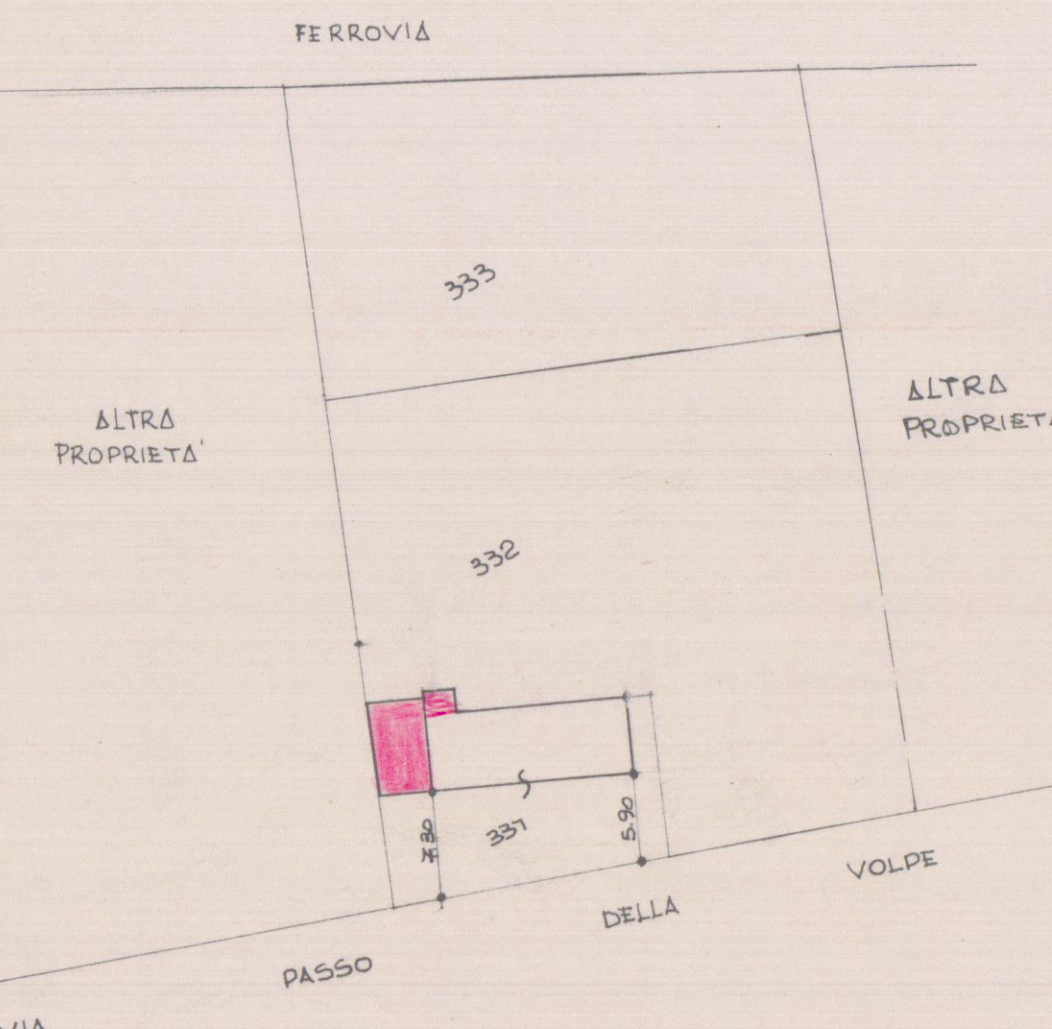

SCHEMA SUPERFICI E VOLUMI

ATTUALE



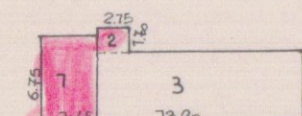


TABELLA SUPERFICI E VOLUMI				
PARTE	DIMENSIONI	SUP.	H.	VOLUMI
1	5.75 x 3.45	20.28	2.80	65.78
2	2.75 x 1.70	3.65	1.70	6.20
3	12.20 x 5.10	64.32	3.50	225.62


PIANTA PIANO TERRA

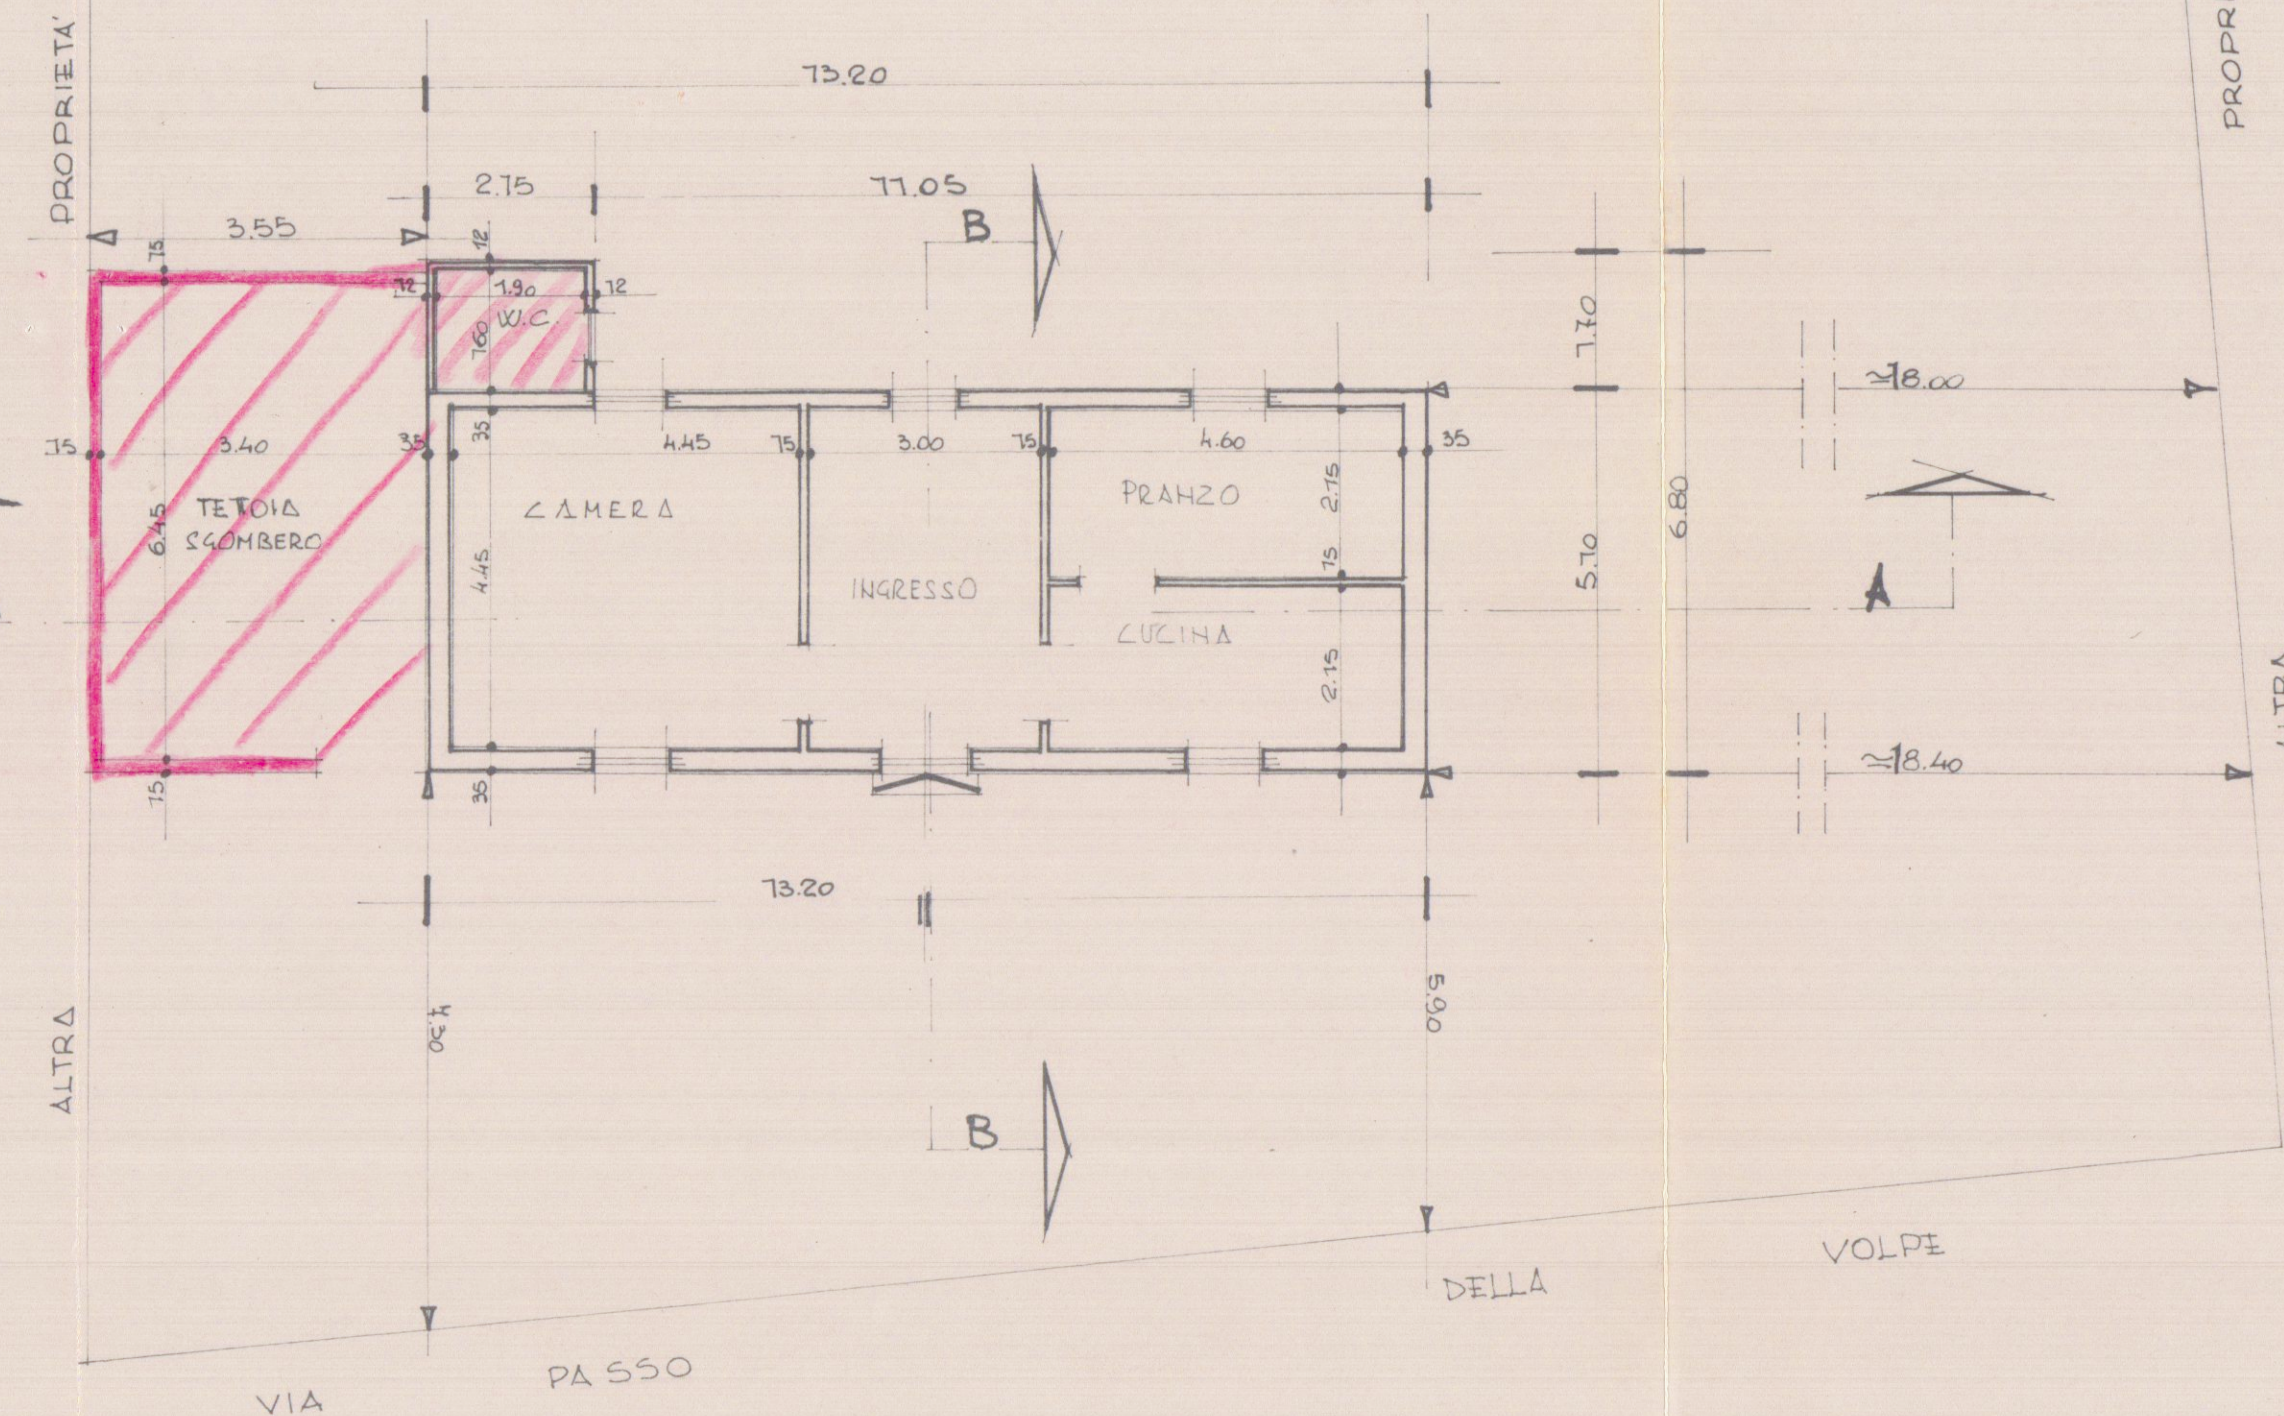


PIANTA COPERTURA

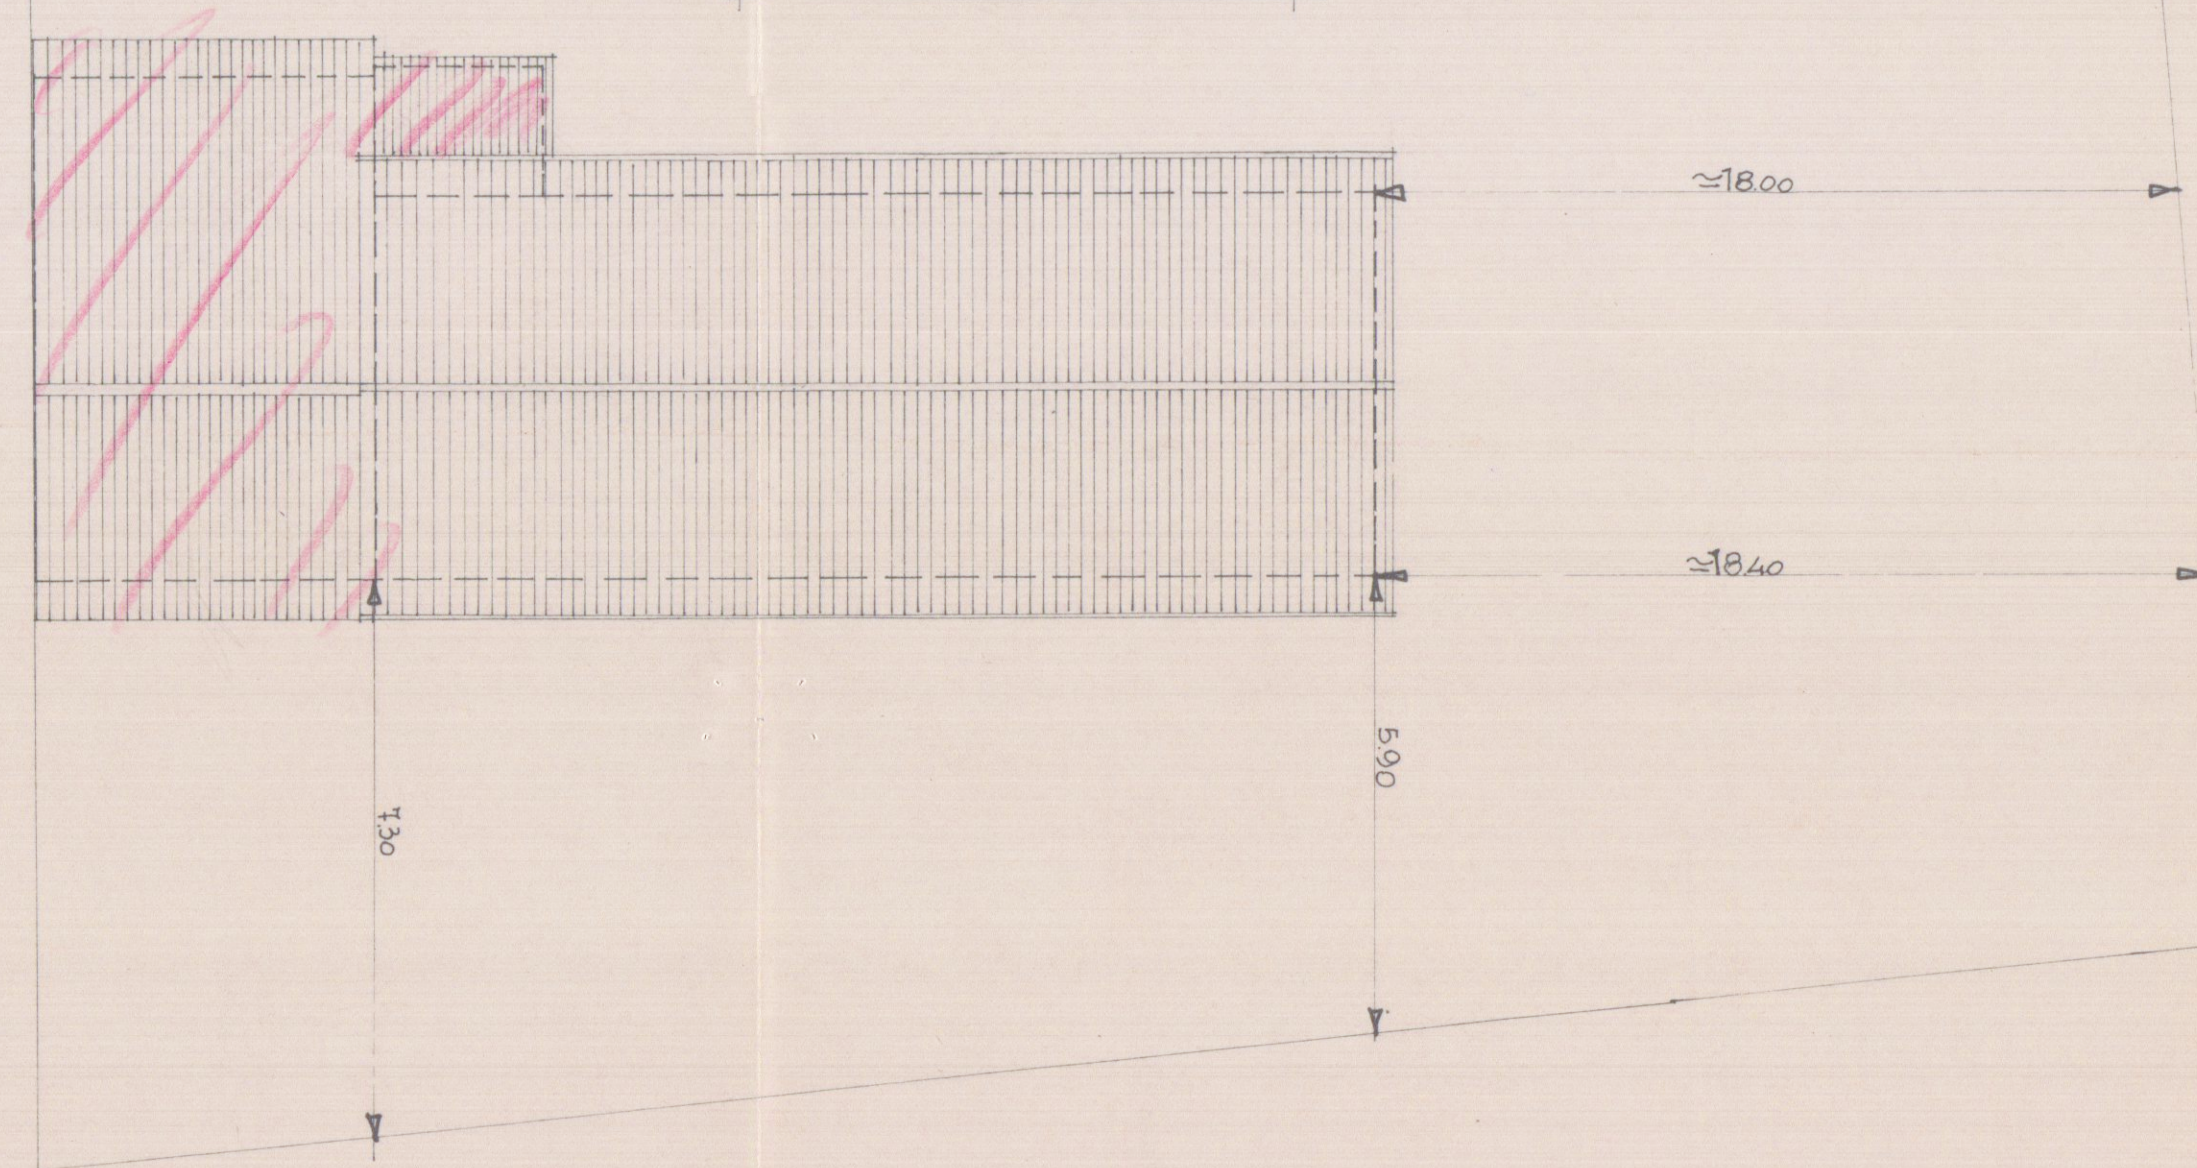


PROSPETTO SUD.

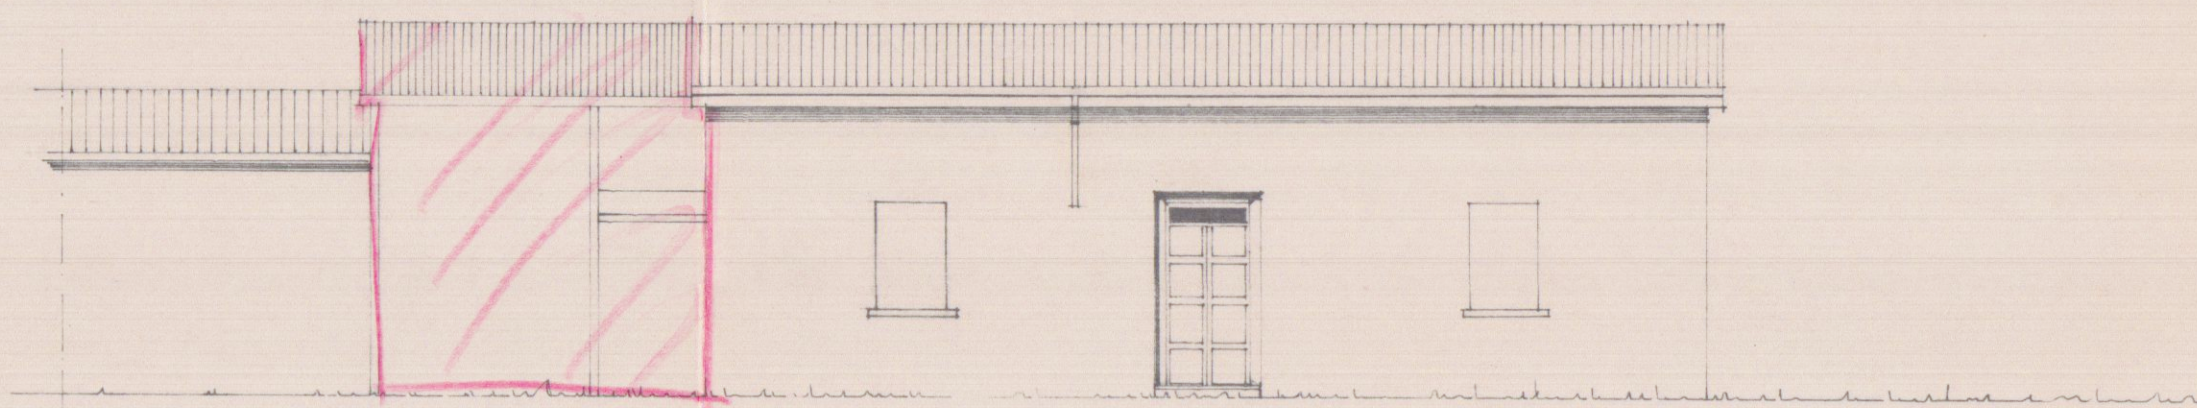


SEZIONE B/B

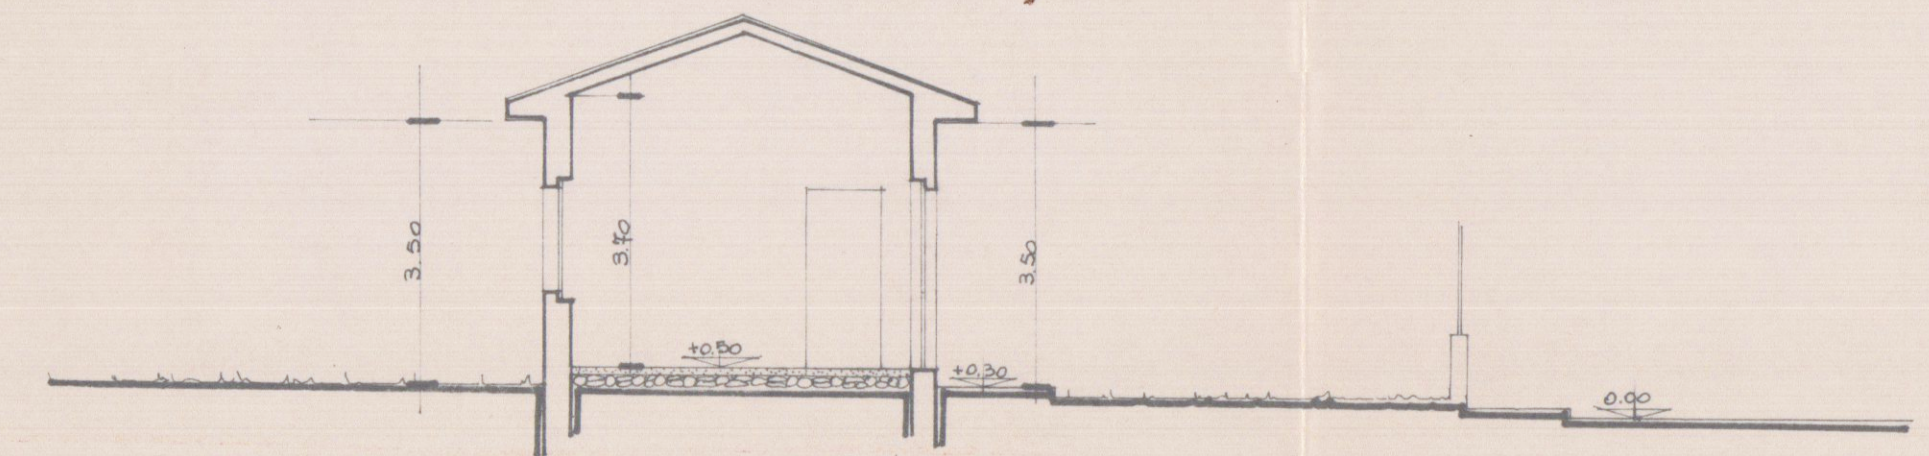

SEZIONE A/A

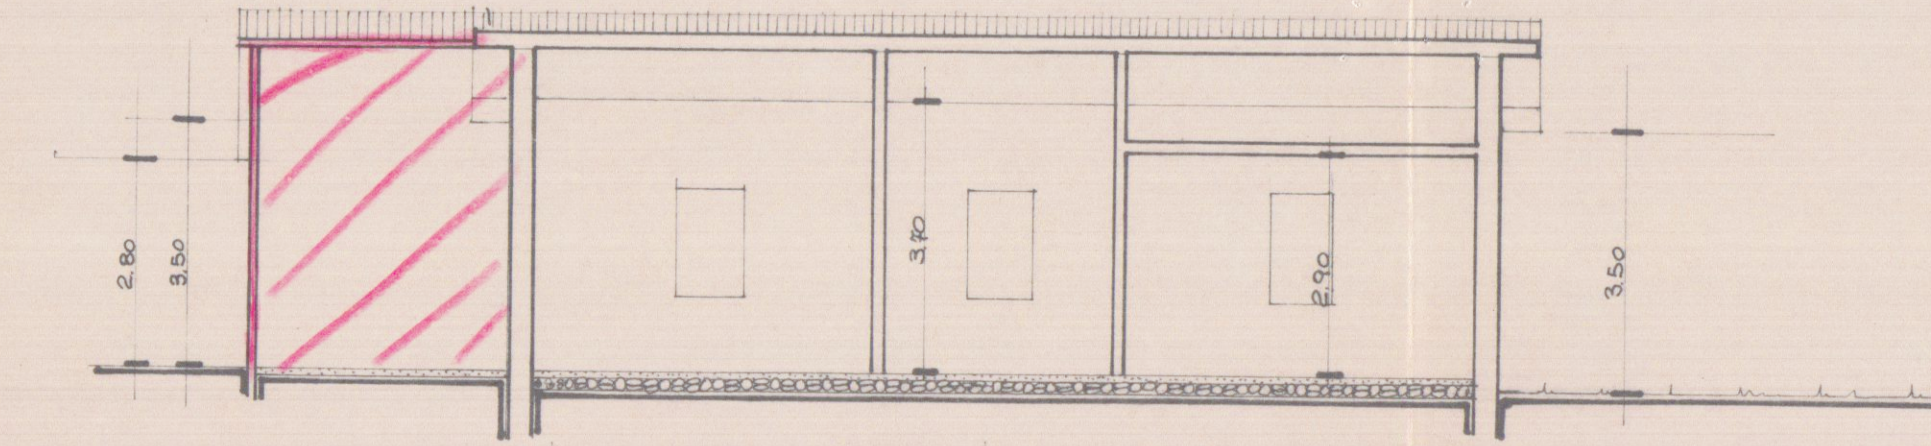

PROSPETTO NORD.

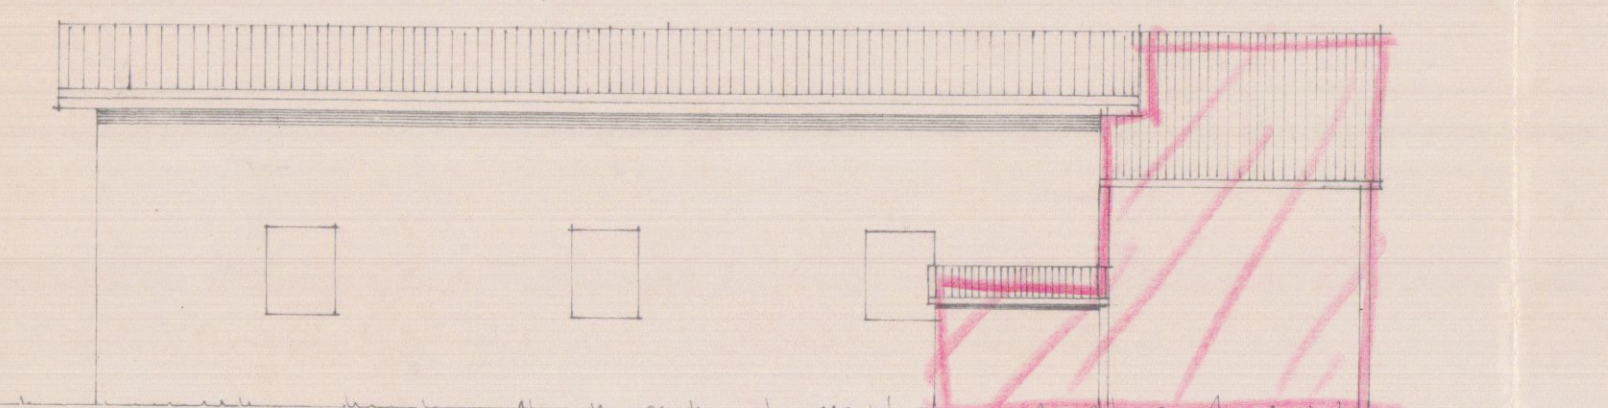

PROSPETTO EST.

