

NARI

LEONARDO

GEOMETRA

STRALCIO CATASTALE SCALA 1:1000

COMUNE

CARRARA

STATO DI PROGETTO

CONTENUTO

NOTE

COMMITTENTE

FIRMA

PREDEGETTO

PIANTE, PROSPETTI, SEZIONI

TABELLA SIMBOLOGIA SCARICHI

CANDVA ALDO, MONTI CARLA

REALIZZAZIONE DI LASTRICO SOLARE E STENDITOIO SCOPERTO

DATA CATASTALI

MAPPALI

ZONA DI P.R.G.

105

459

VIA

LOCALITA

TAVOLA

NOME FILE

DATA EMISS.

N.

SCALA

1

1

0

0

2/2

CANDVA

26.06.99

12 AGO. 1999

GALLERIA L. DA VINCI

N.4/1 54100 MASSA

TEL. 0585/812718

FAX 0585/812718

DATI CATASTALI

MAPPALI

ZONA DI P.R.G.

105

459

12 AGO. 1999

GALLERIA L. DA VINCI

N.4/1 54100 MASSA

TEL. 0585/812718

FAX 0585/812718

DATI CATASTALI

MAPPALI

ZONA DI P.R.G.



105

459

SIMBOLOGIA SCARICHI		
•	bagni, w.c. e cucine	Ø 100
○	esalatori e w.c.	Ø 100
⊙	canne fumarie	Ø 100
●	esalatori cucine	Ø 80
⊕	ventilatori per aspiraz. forzata	Ø 100
▬	caldaiette	


TABELLA DATI			
VANO	VOLUME	SUP. UTILE MQ.	SUP. FINES. MQ.
PIANO PRIMO			
SOGGIORNO COT.	47.18	16.85	ESISTENTE
INGRESSO	51.24	18.30	ESISTENTE
DISIMPEGNO	4.03	1.44	-
CAMERA 2	14.11	5.04	ESISTENTE
BAGNO	29.91	9.61	ESISTENTE
BAGNO	9.66	3.45	ESISTENTE
PIANO LASTRICO SOLARE			
PORZ. COPERTA	27.65	13.60	ESISTENTE
STENDITOIO-PILLOZZO	-	3.67	ESISTENTE

AZIENDA USM. 1 DI MASSA CARRARA
U.O. CANTIERE PUBBLICA
Al sensi dell'art. 250 del T.U. L. 11.8.11
si esprime il parere favorevole
per l'approvazione del presente
progetto.
Il Funzionario Massimo

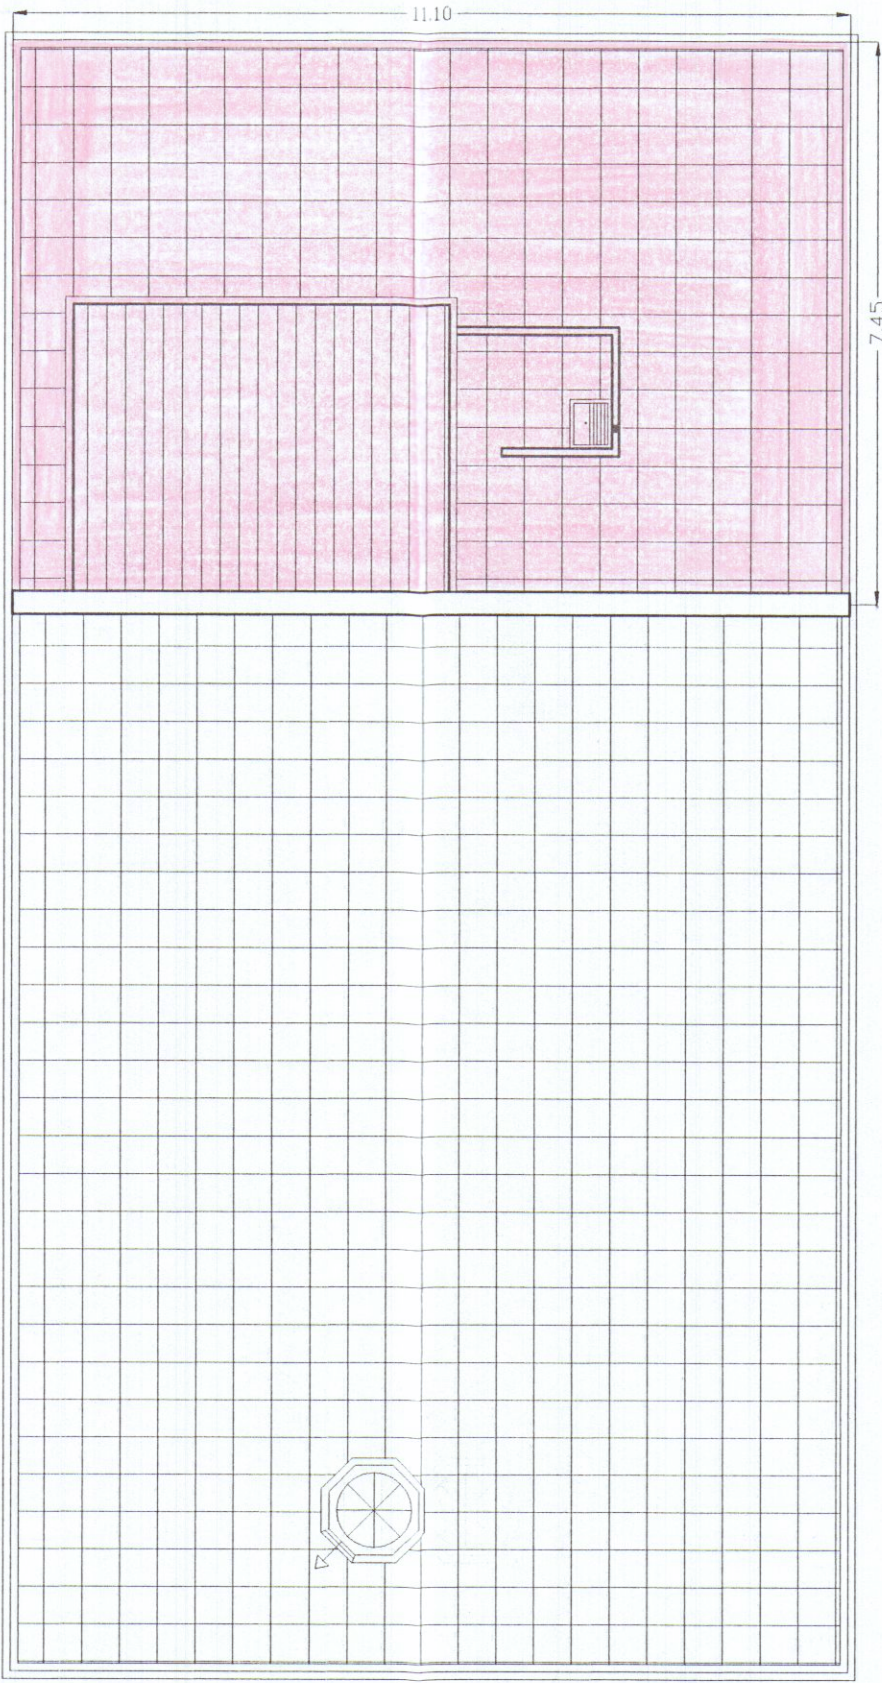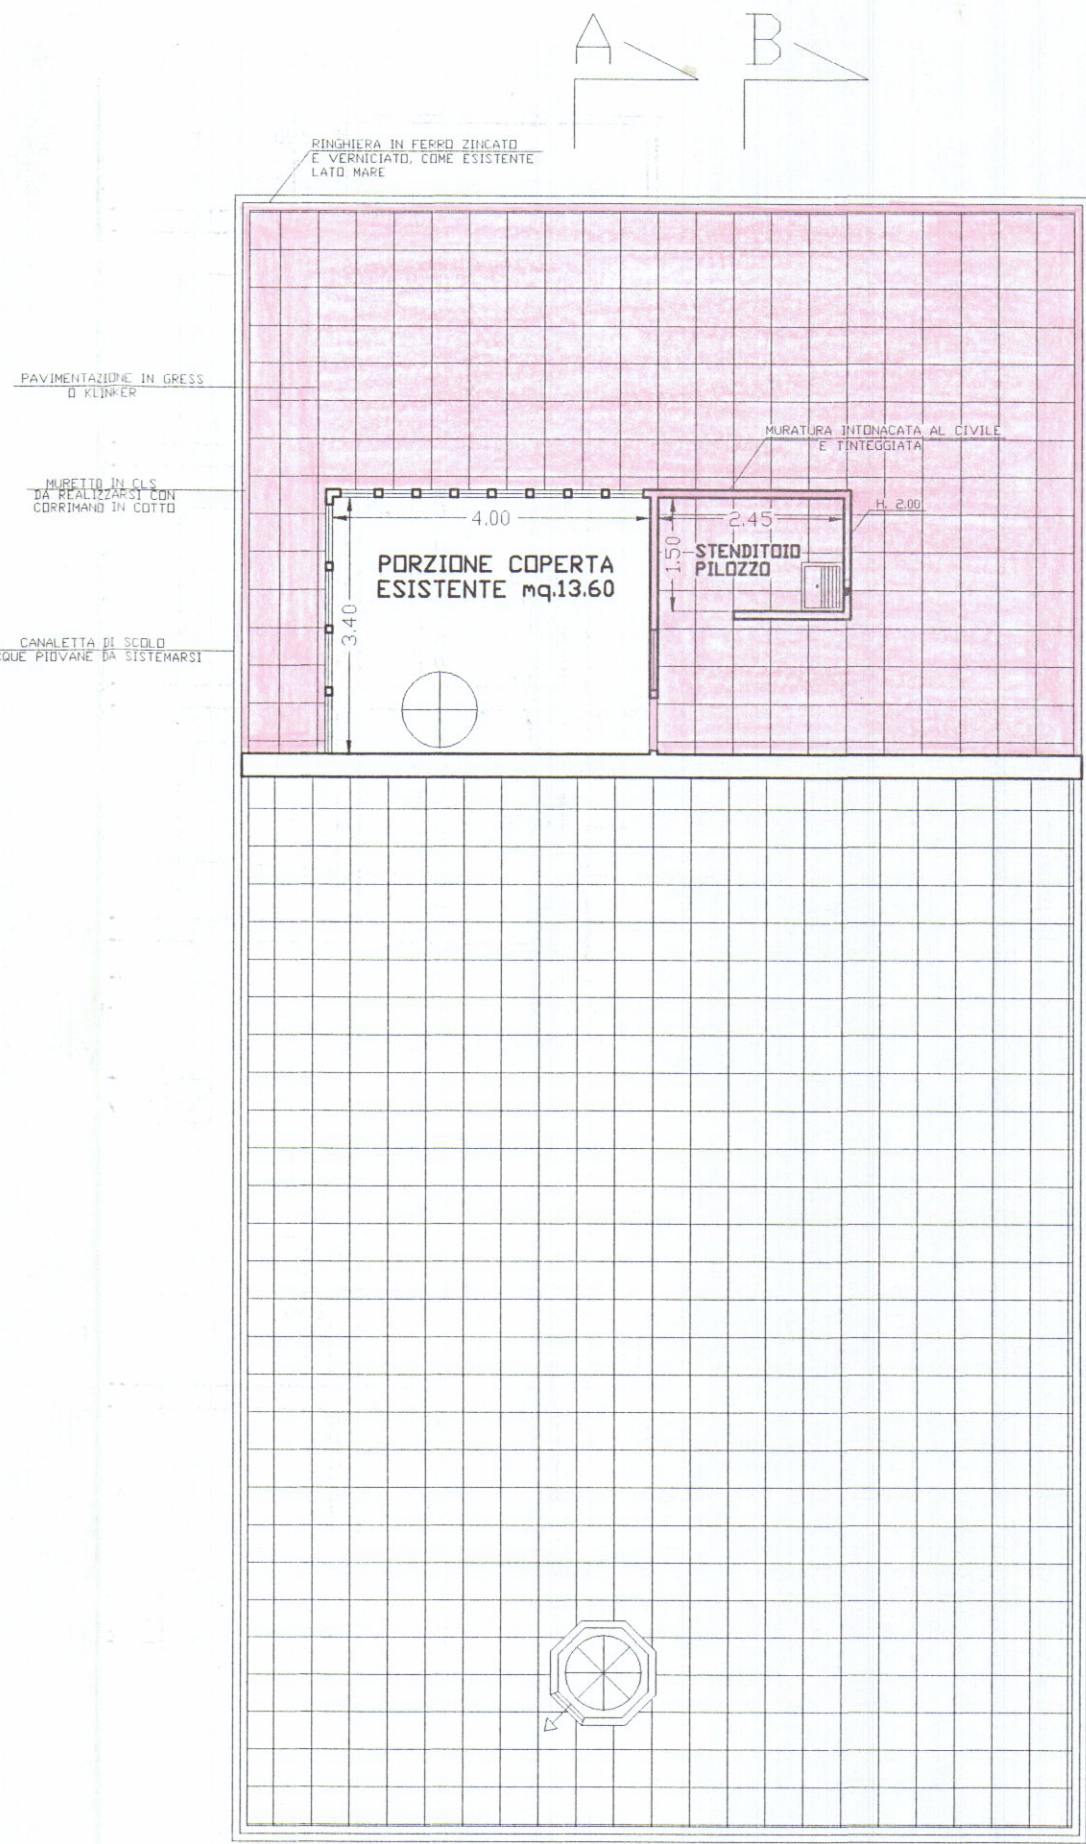


PIANTA LASTRICO SOLARE


PIANTA COPERTURA

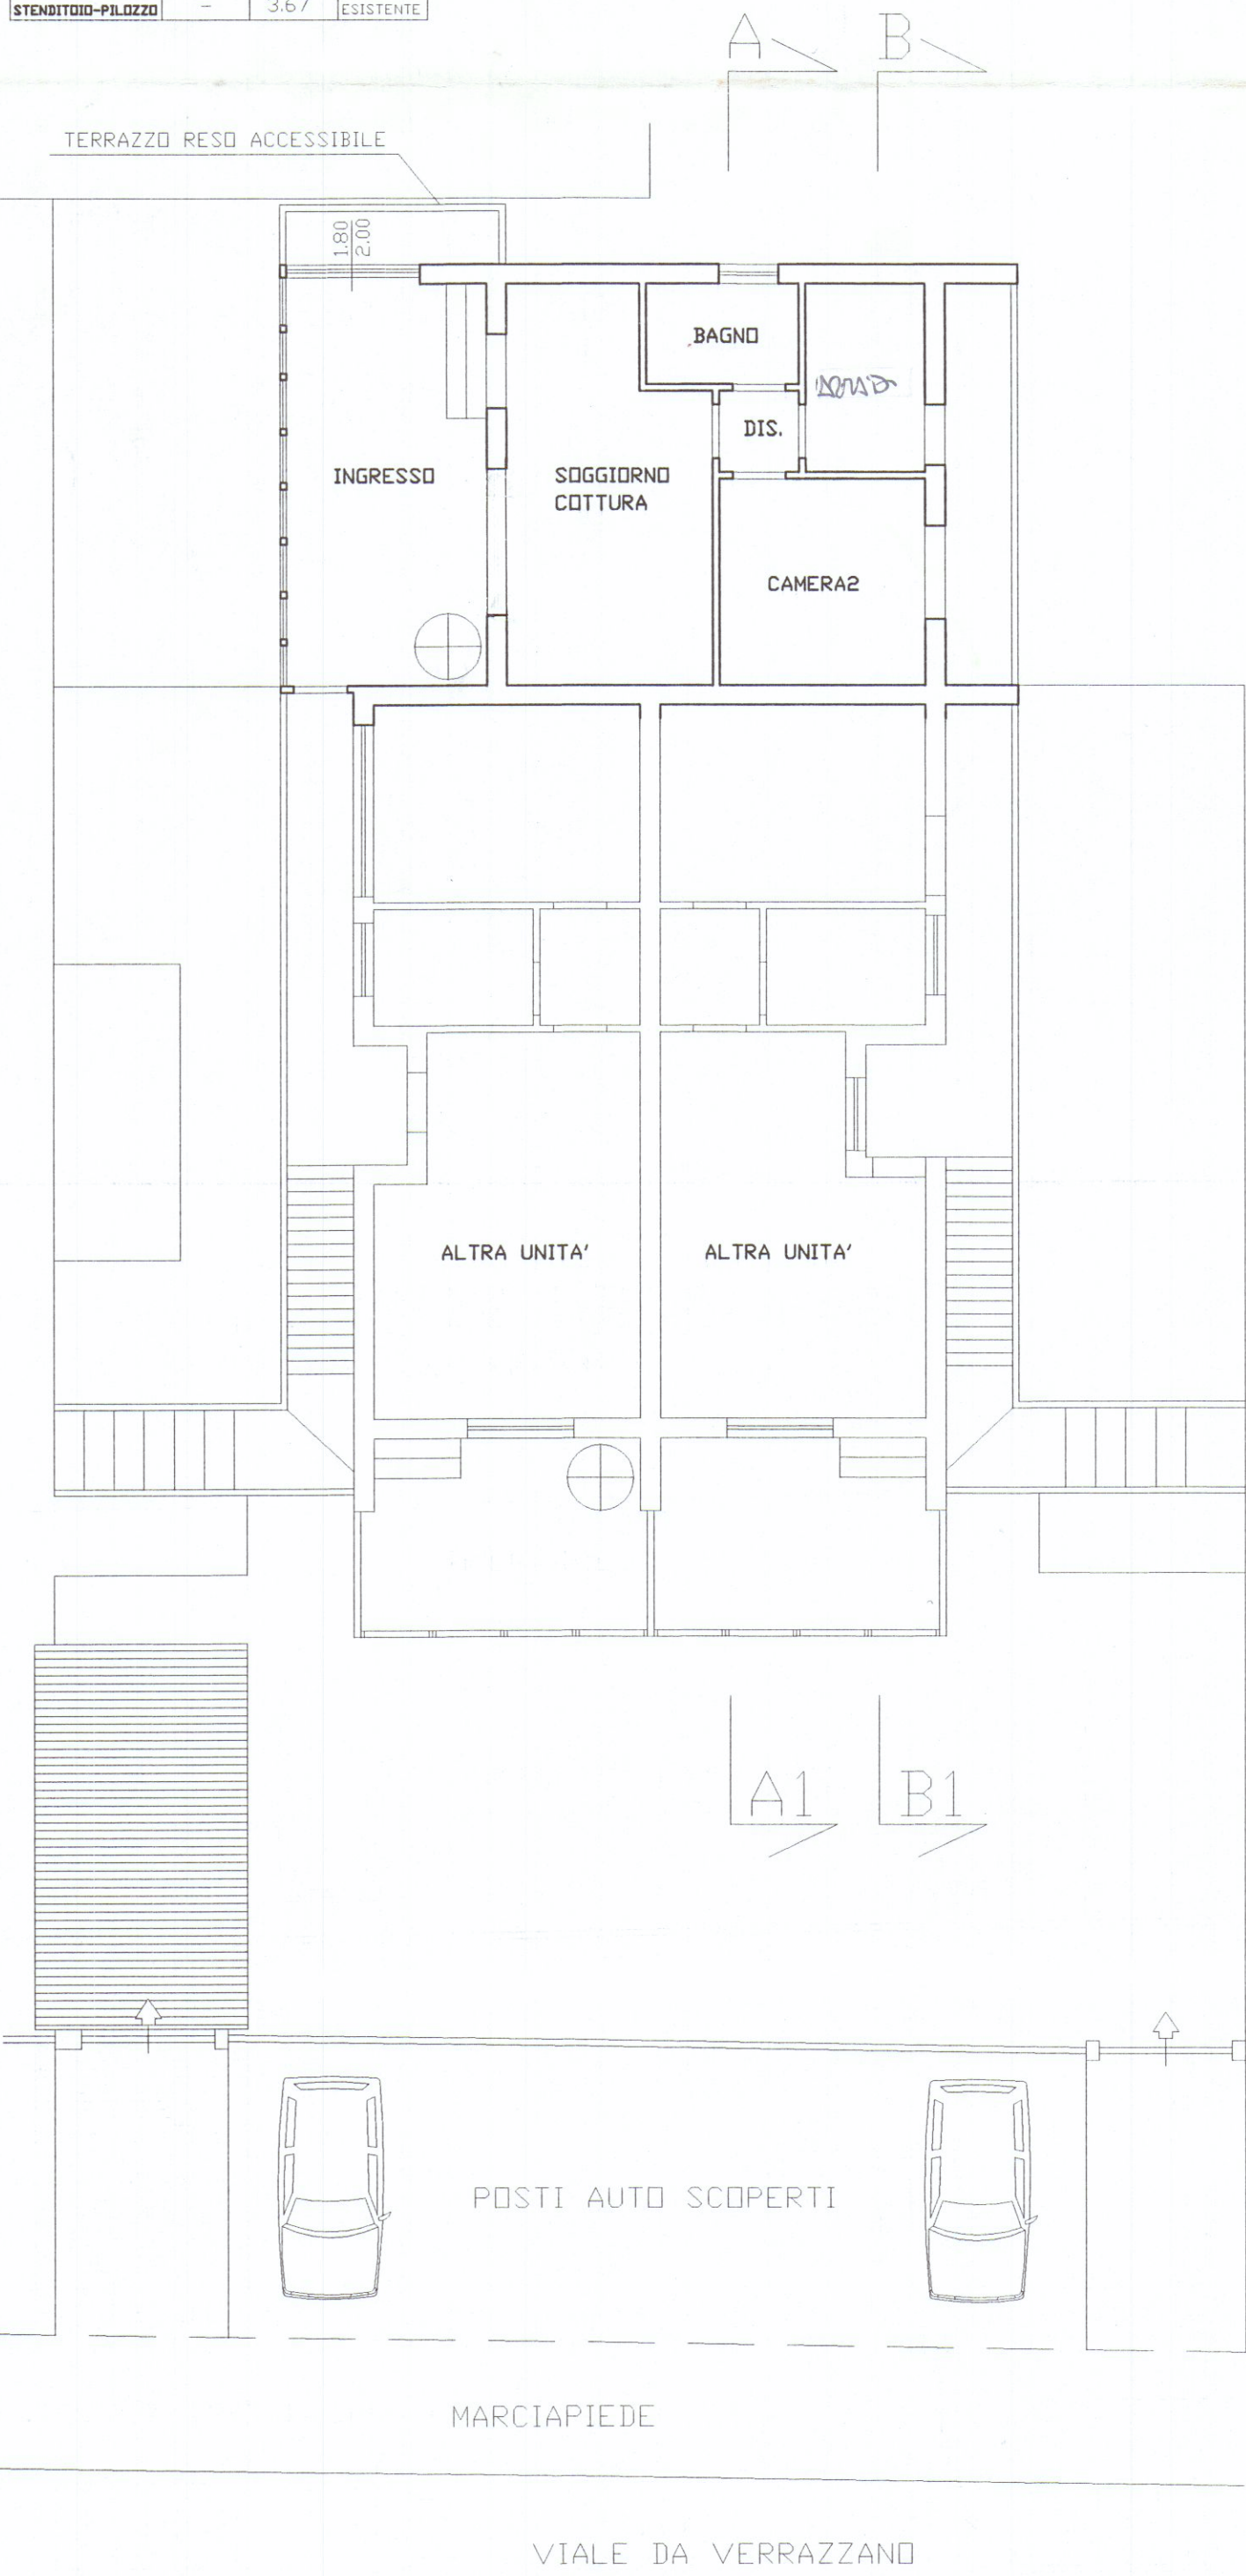


PIANTA PIANO PRIMO

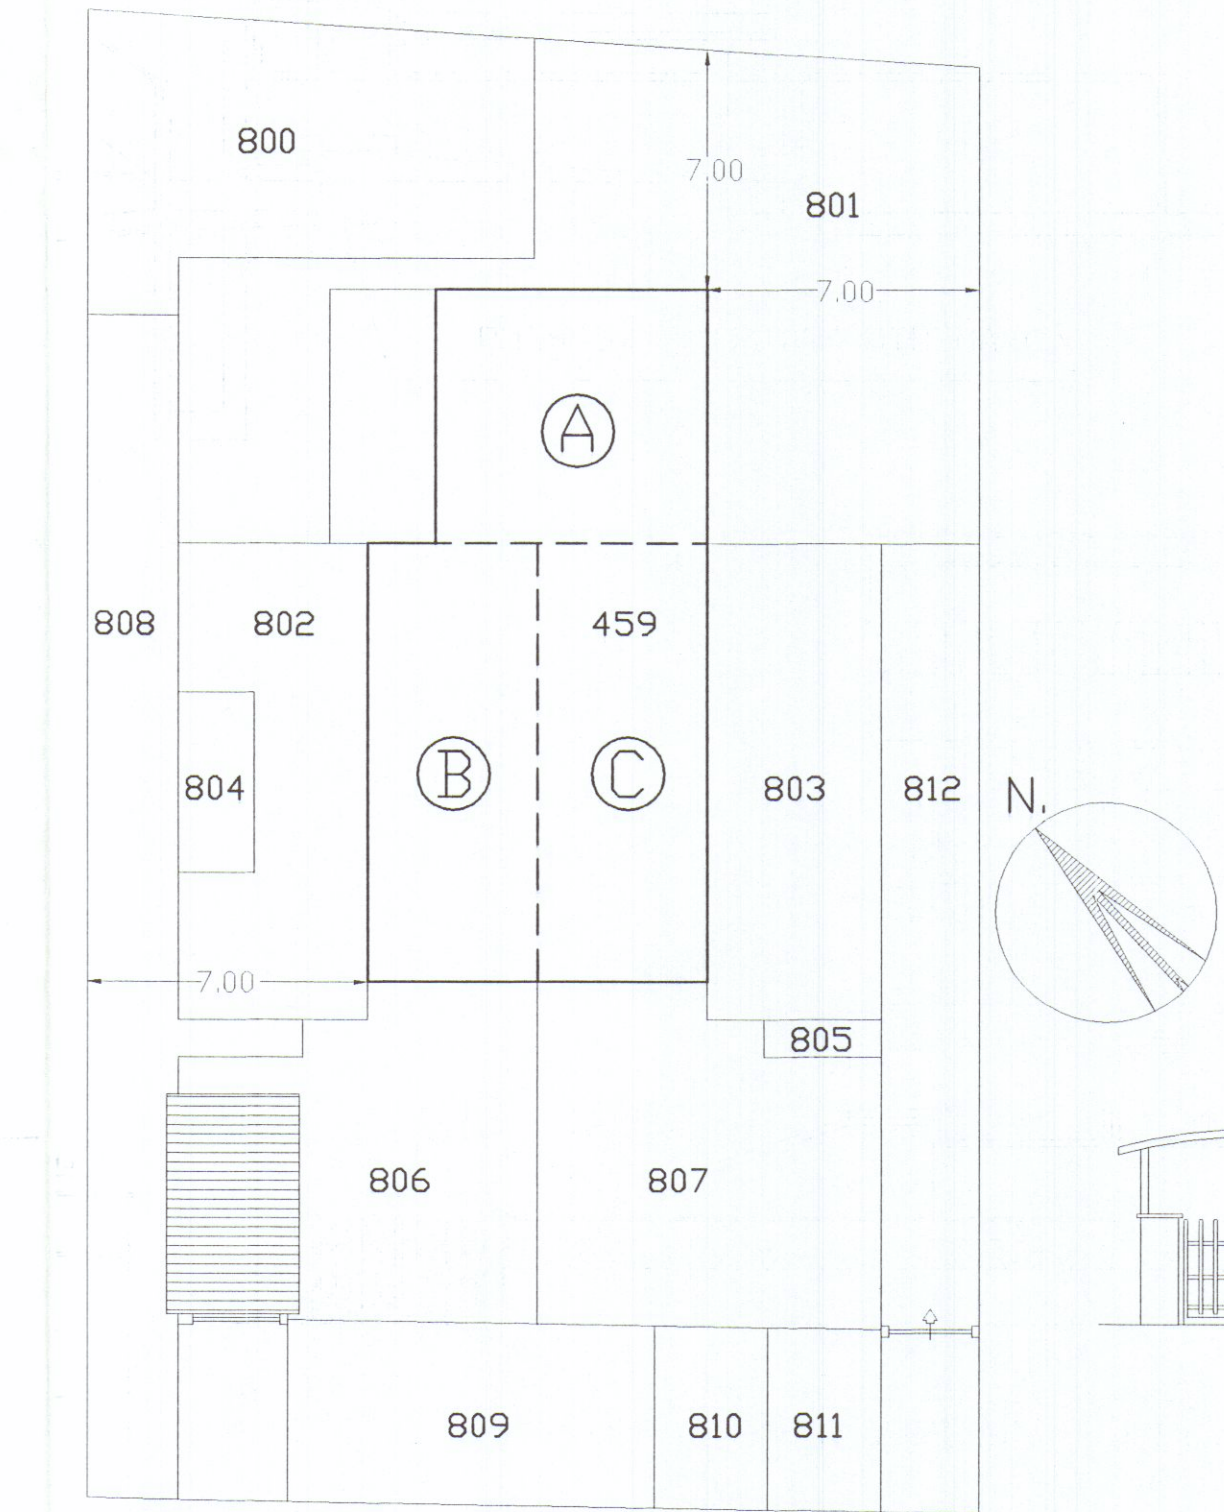


PLANIMETRIA GENERALE 1:200

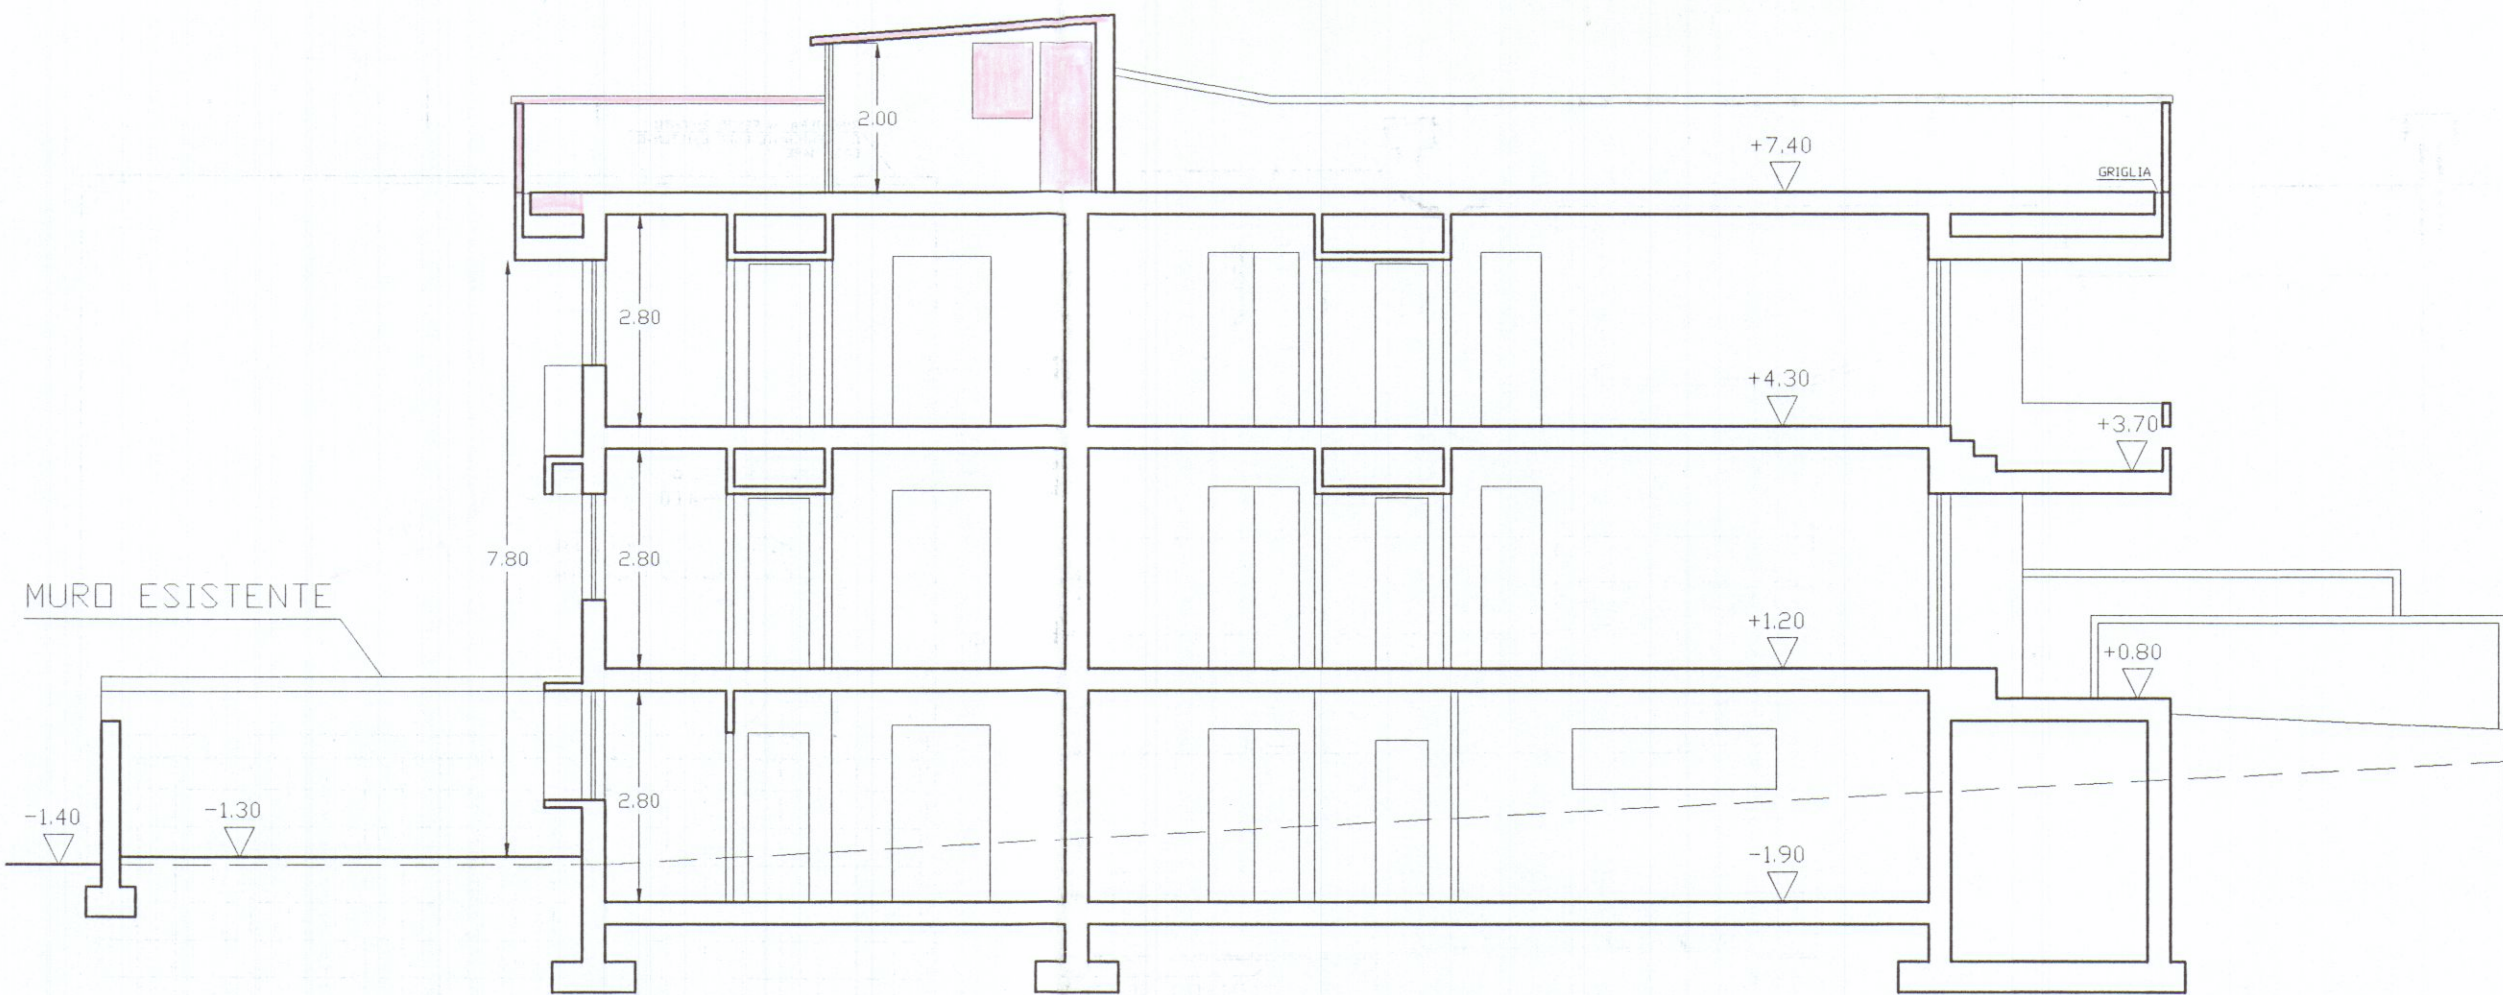


SEZIONE A-A1

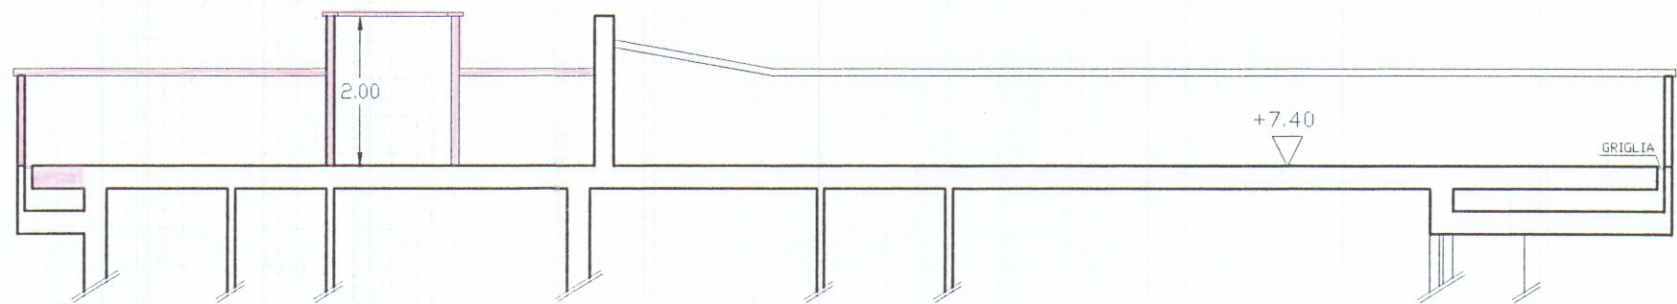


SEZIONE B-B1

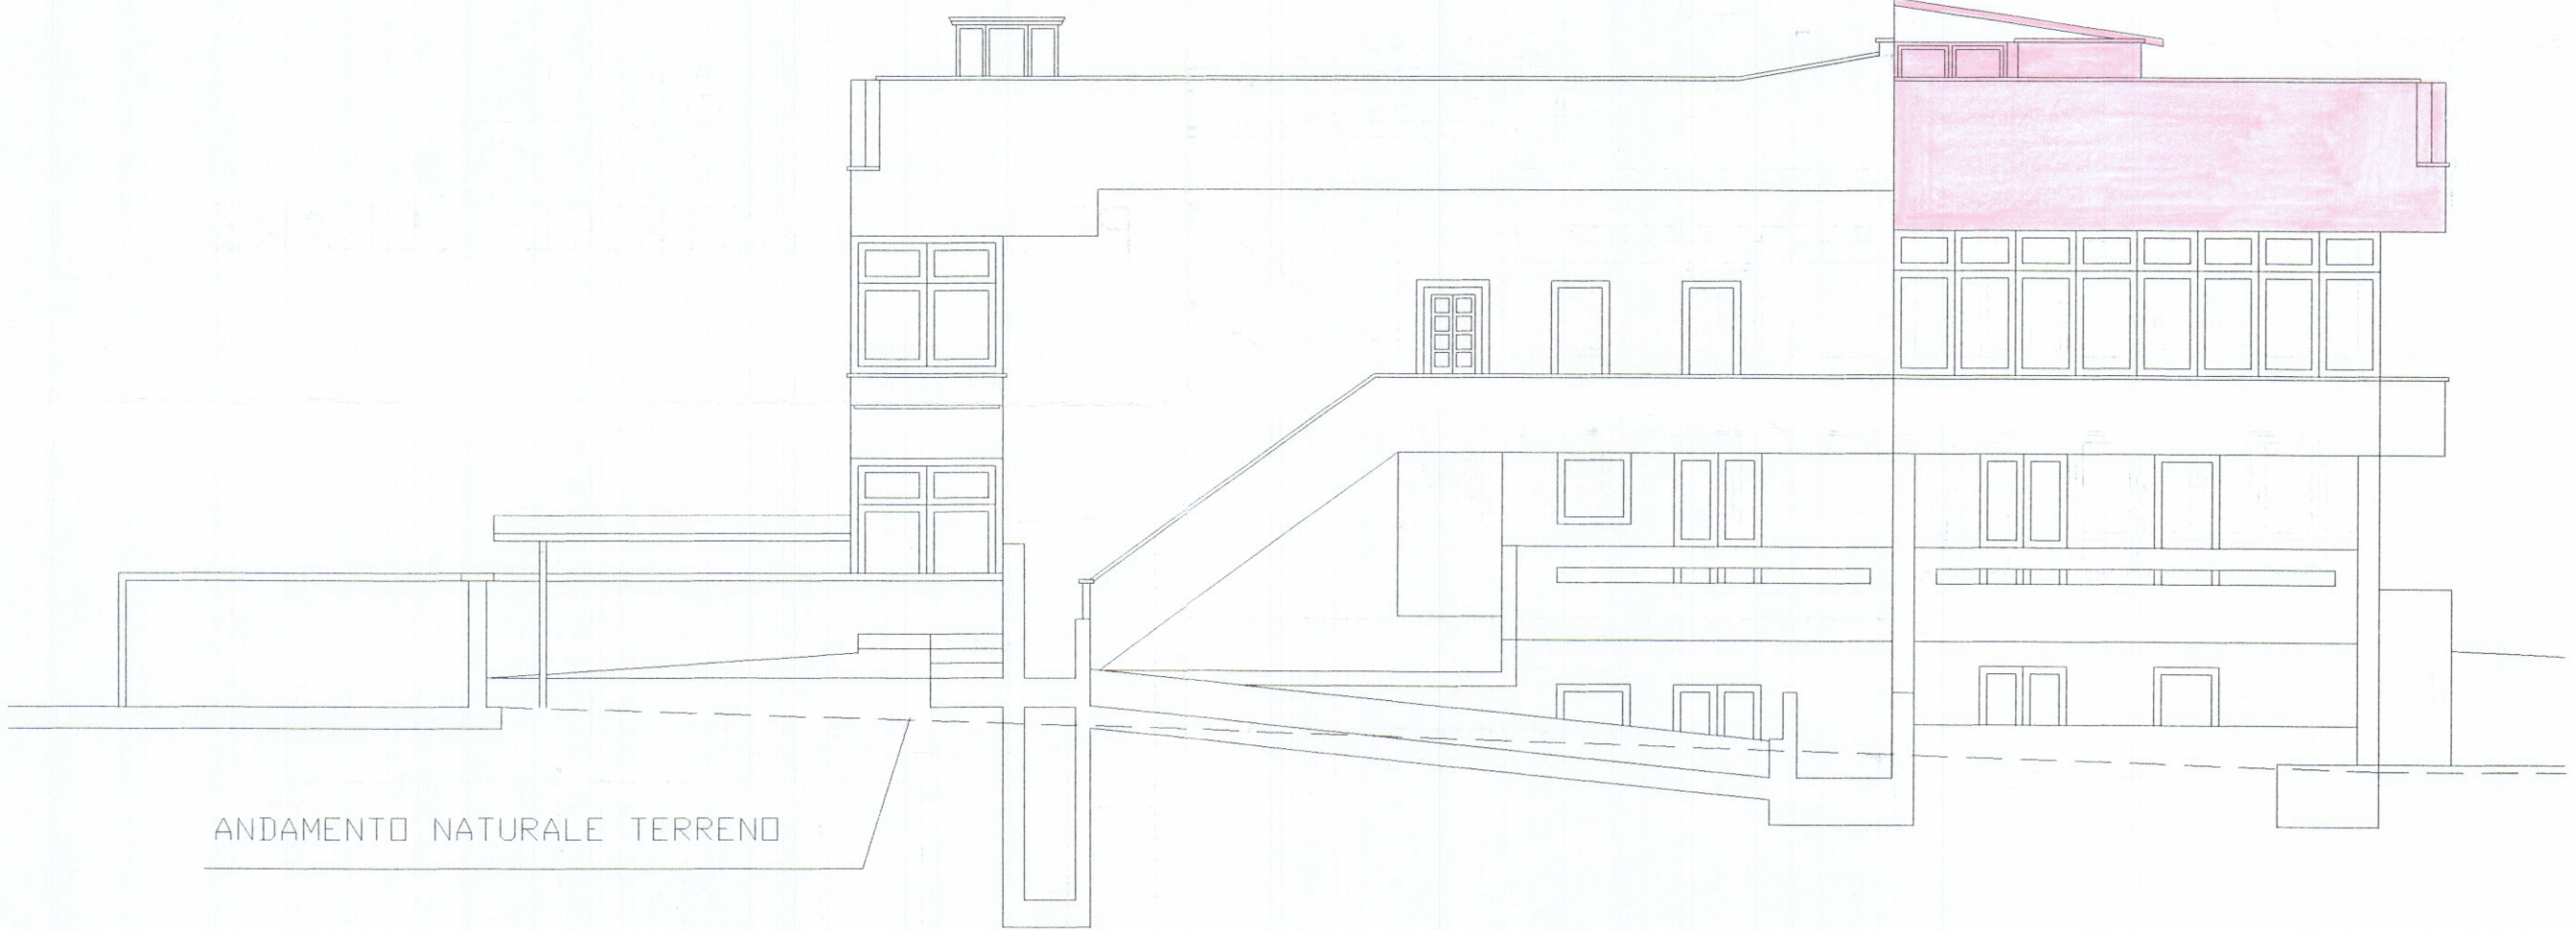


PROSPETTO LATO LEVANTE
SEZIONE B-B1

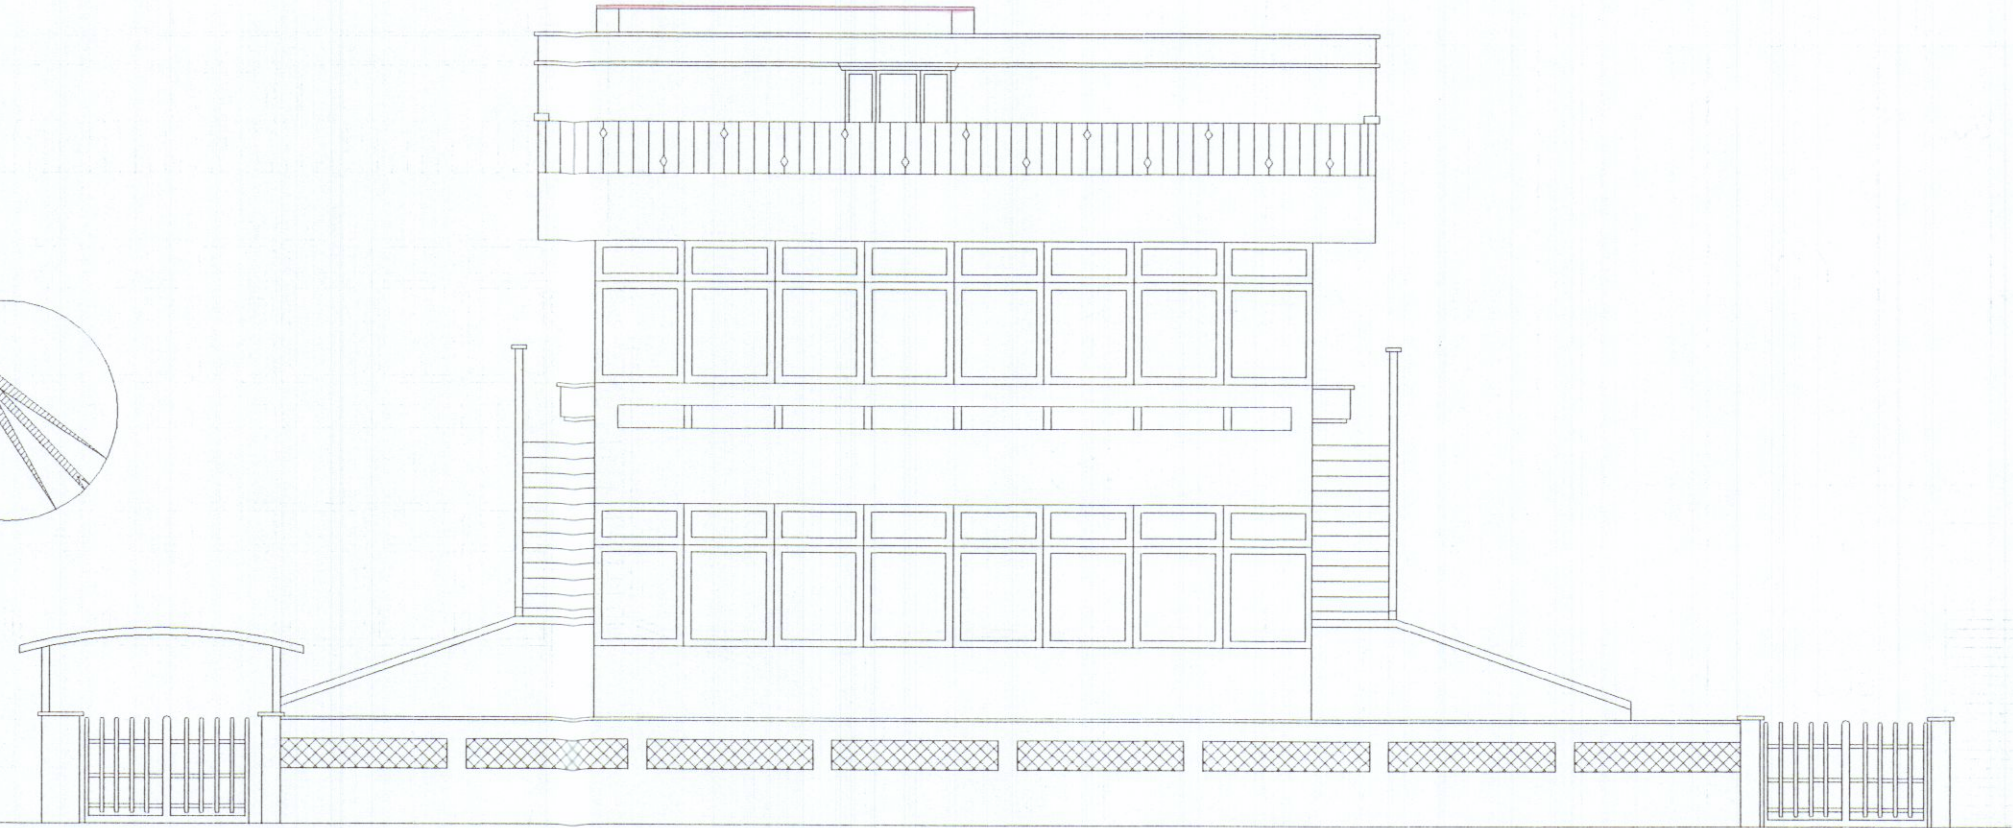

PROSPETTO LATO MARE

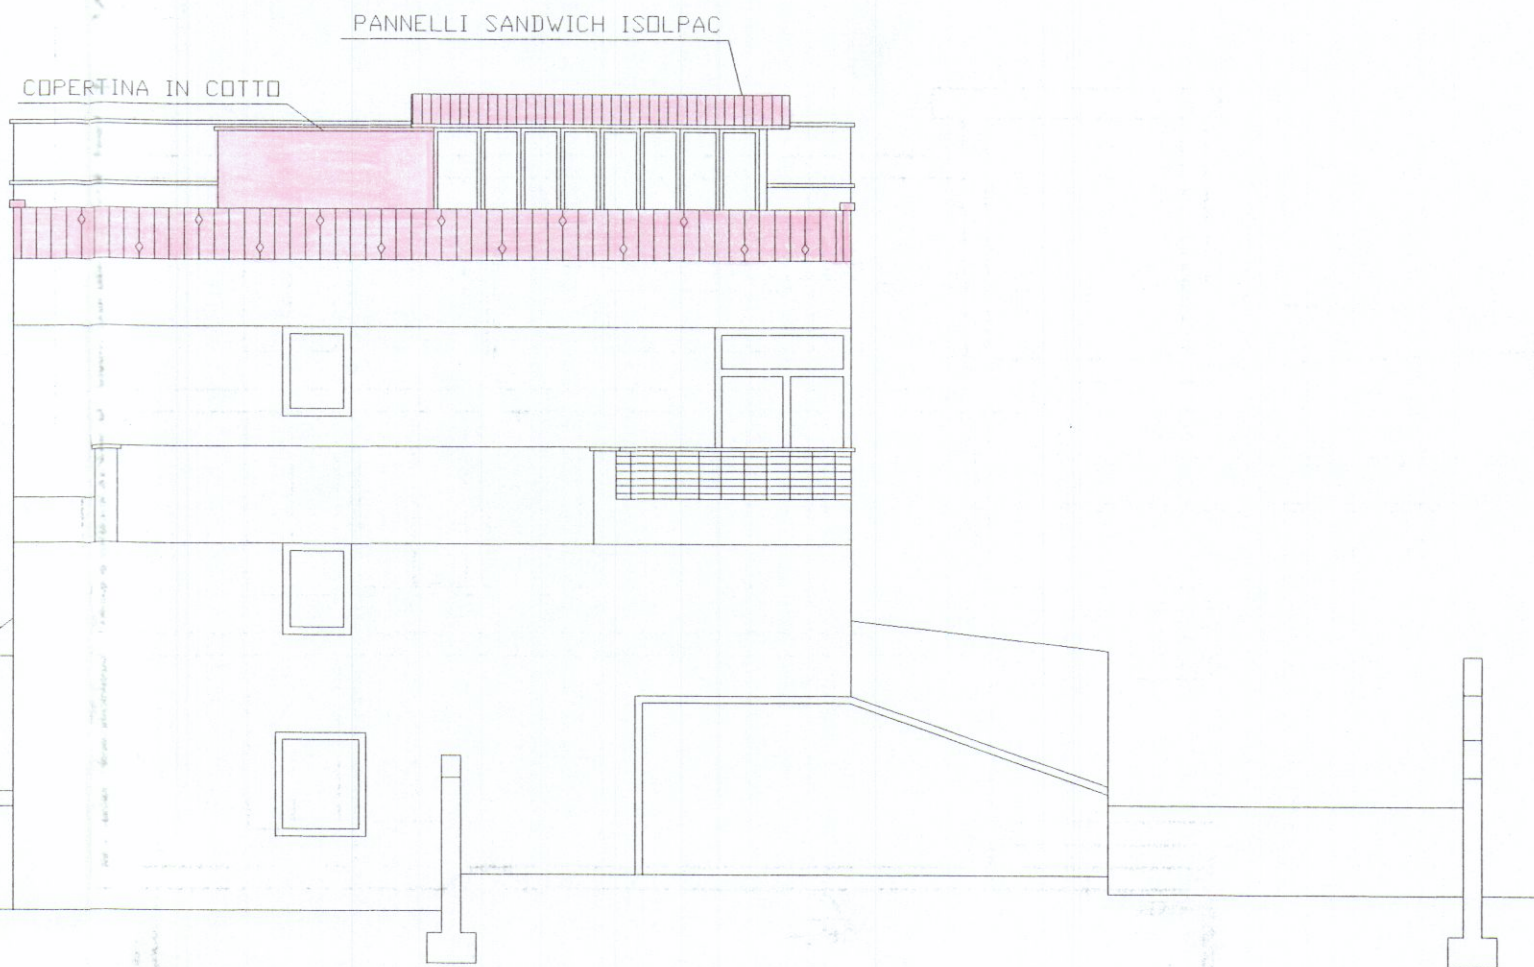

PROSPETTO LATO MONTI

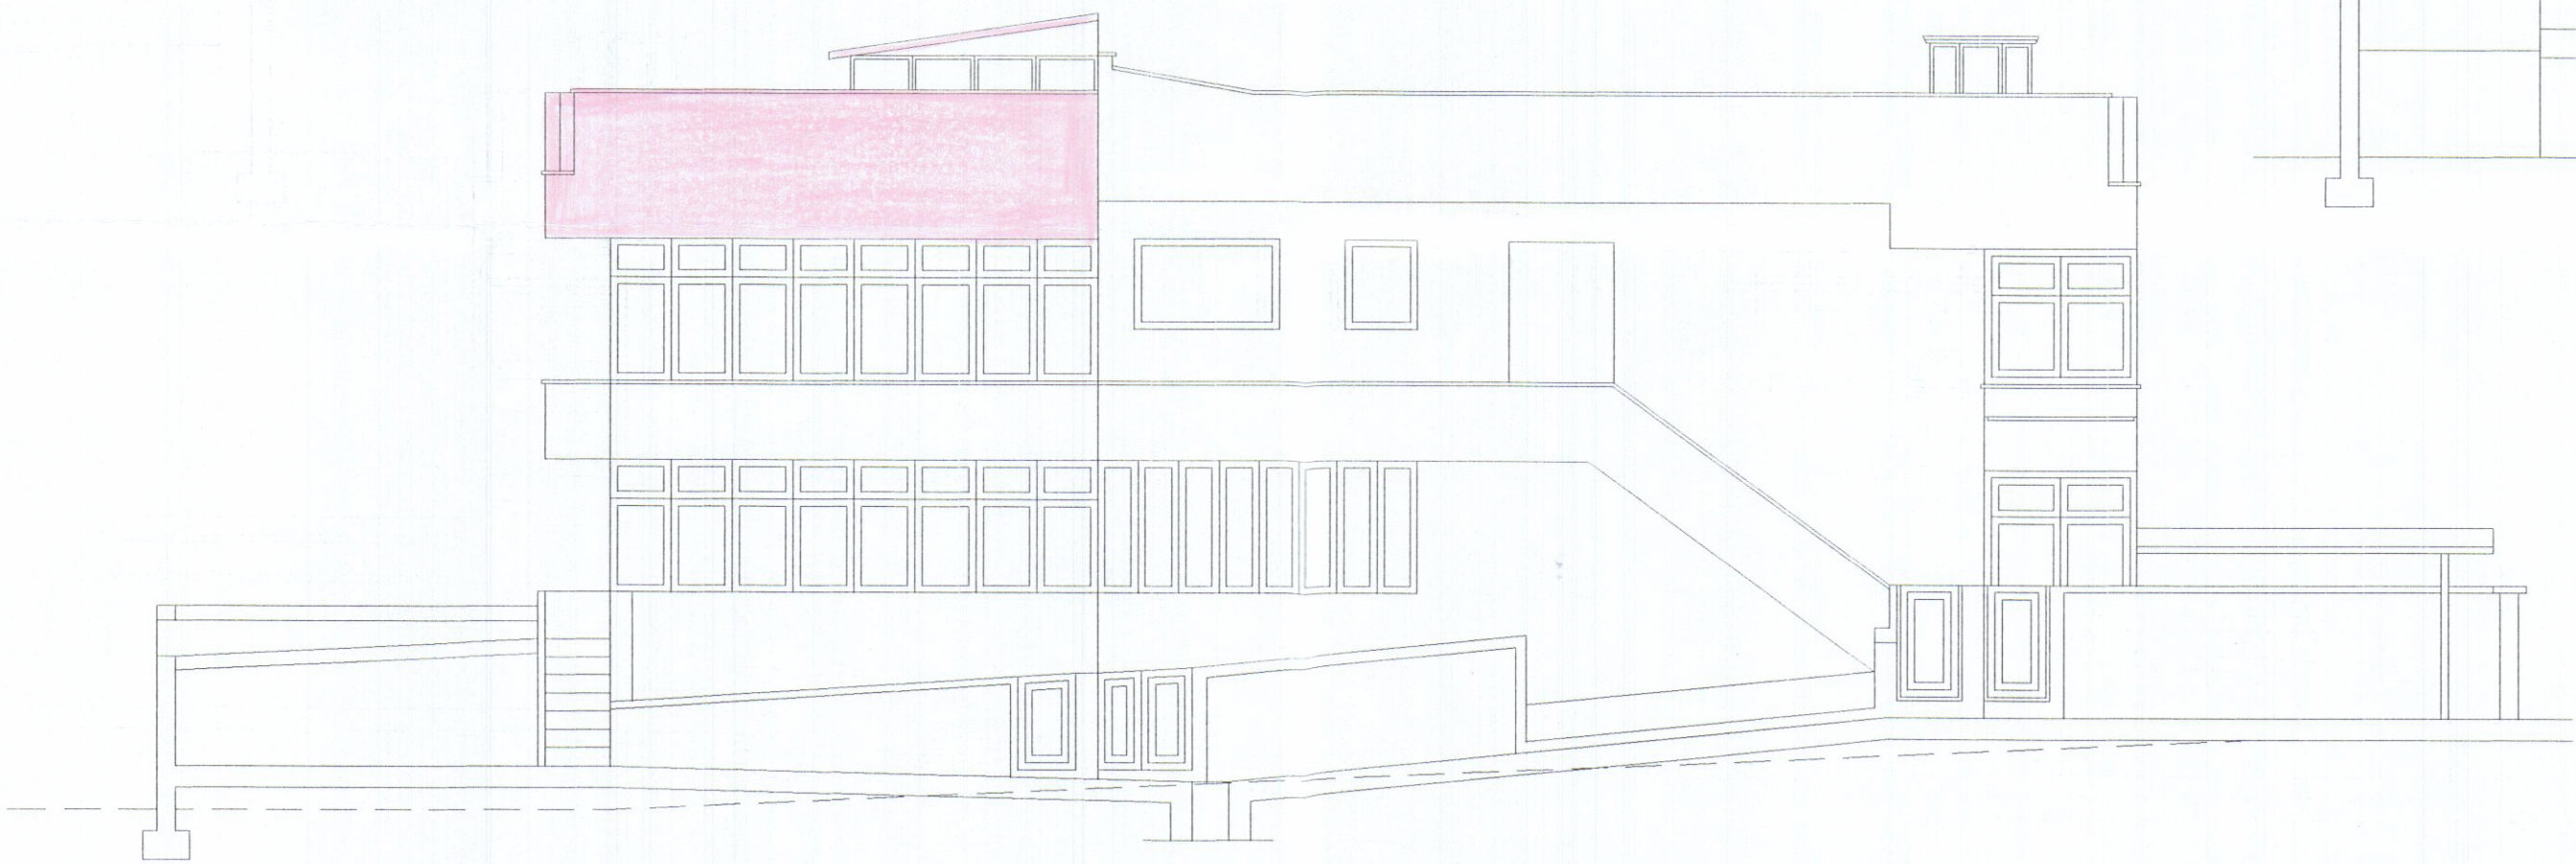

PROSPETTO LATO PONENTE
SEZIONE A-A1