



COMUNE DI CARRARA
24 APR. 2004


PIANTA PIANO TERRA

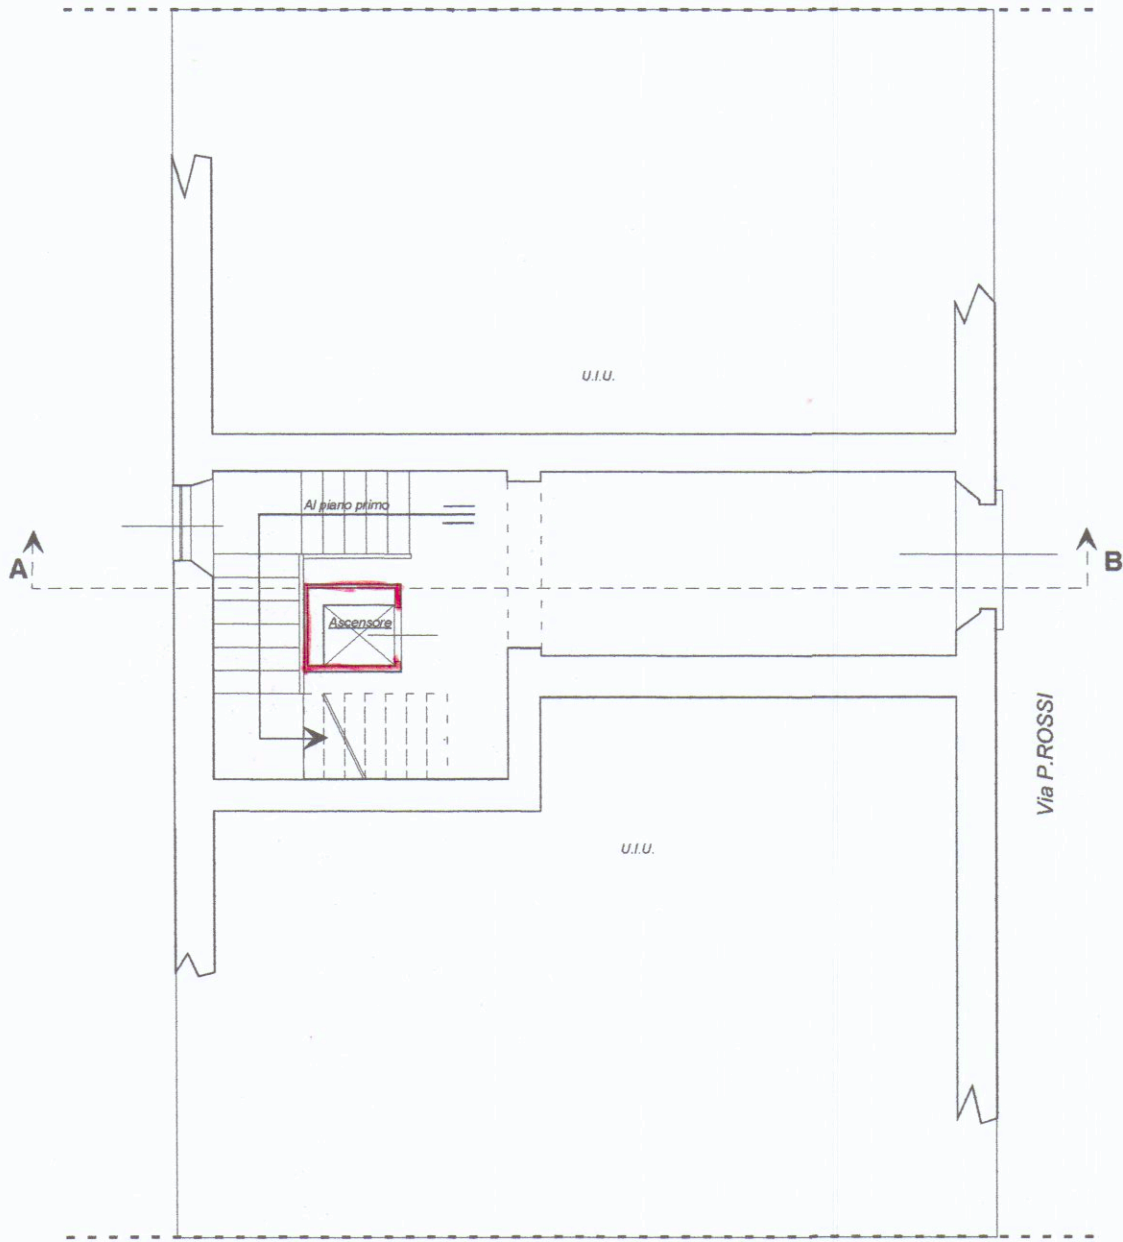


PIANTA PIANO TIPO
1° - 2° - 3°

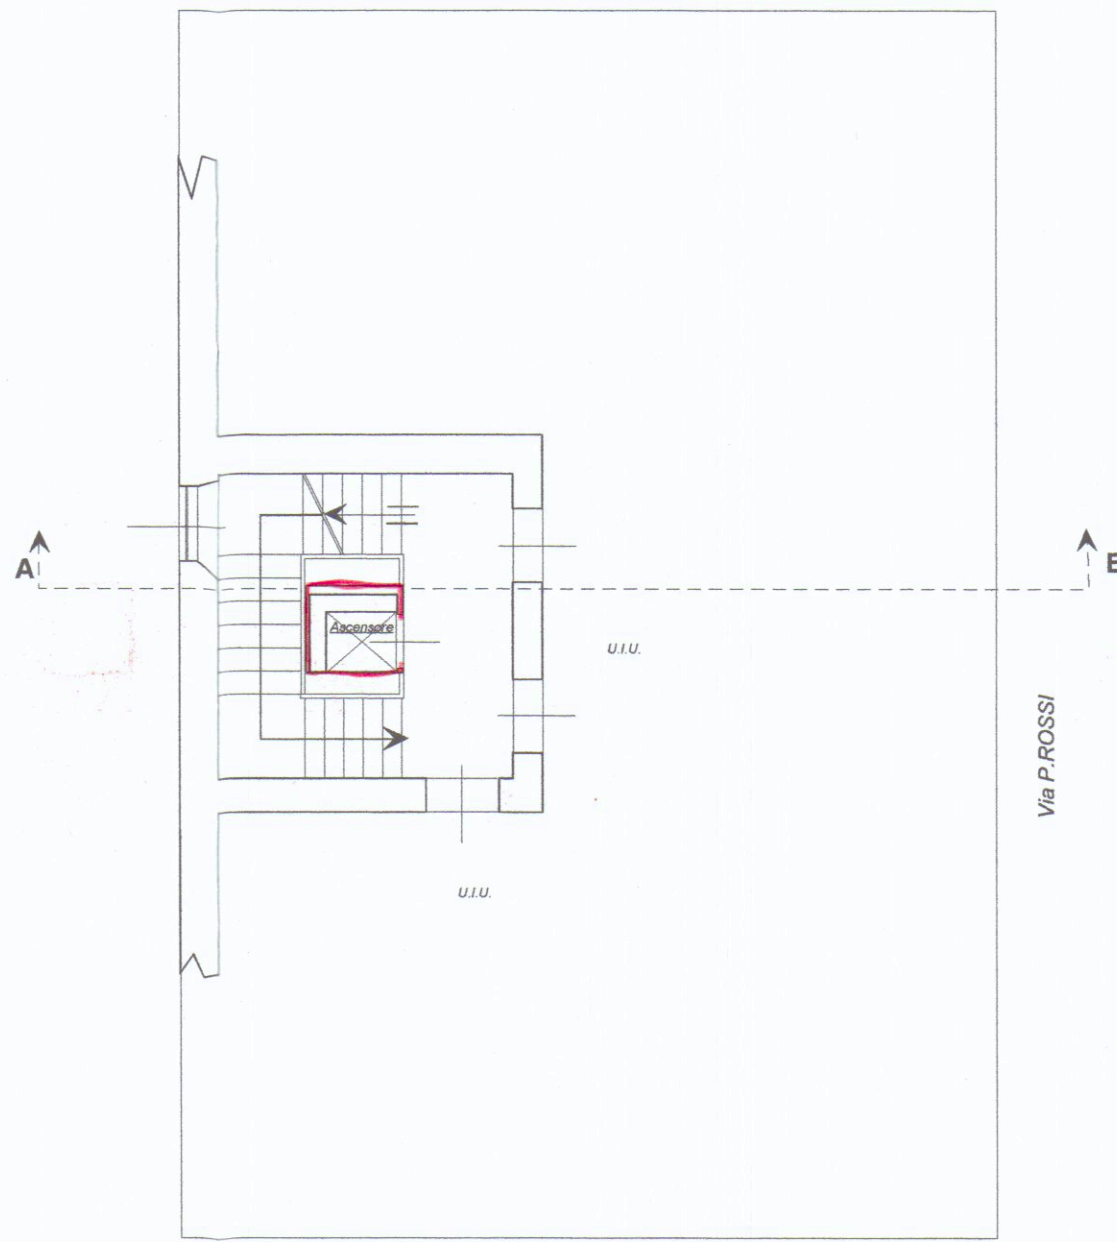

PIANTA PIANO QUARTO

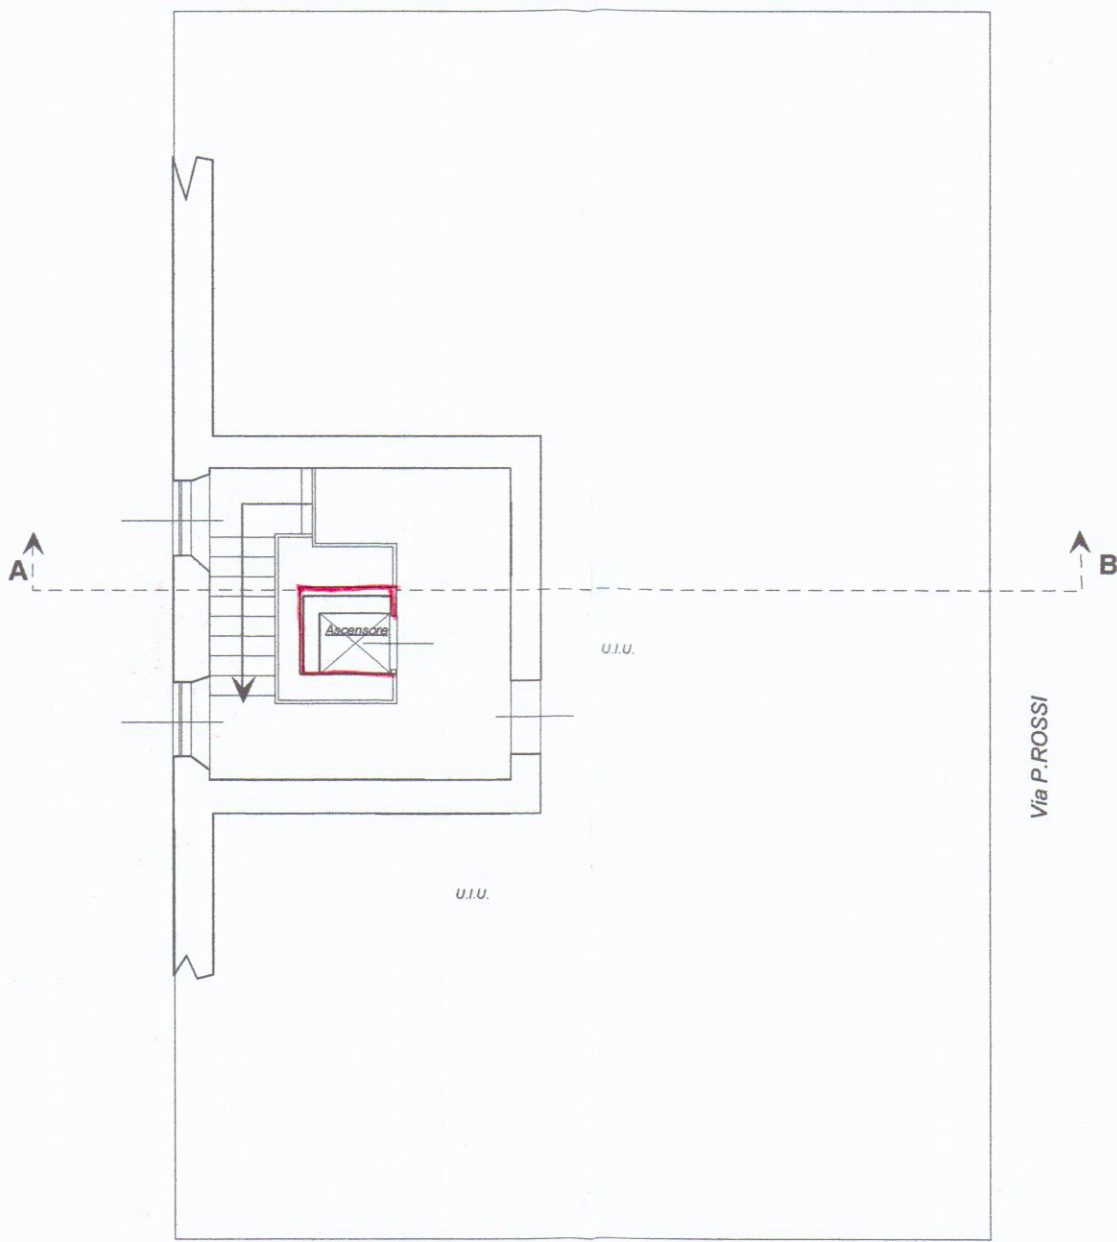

SEZIONE -AB-

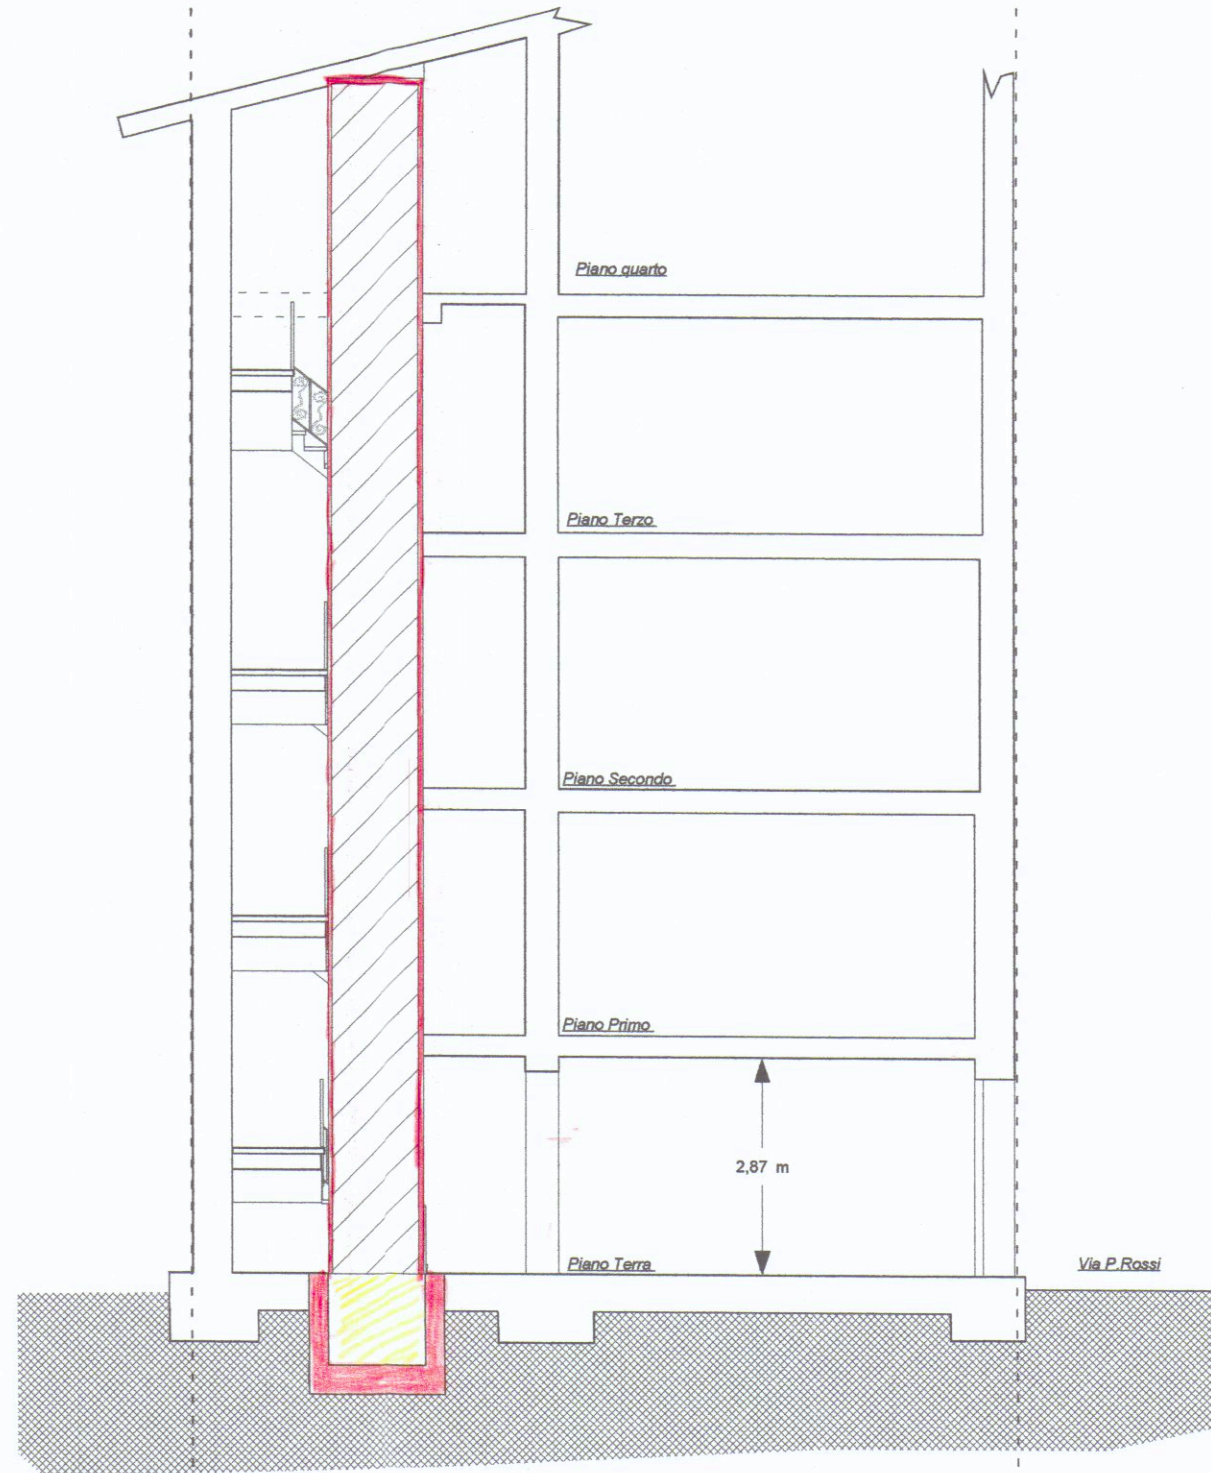

LAVORI NEL COMUNE DI CARRARA

Progetto di installazione ascensore condominiale

PROGETTO REDATTO AI SENSI della LEGGE REGIONALE
14 Ottobre 1999 n.52

Catastralmente rappresentato al Fgl.40 Mapp.le 588
CONDOMINIO VIA P.ROSSI

Richiedenti:
COLLE GIULIANA
COLLE MARIA GLORIA

progettista Geom. Pezzica Gianpaolo



TAV. 3

Oggetto: Pianta - Sezione A-B RAFFRONTO

scala 1:100