

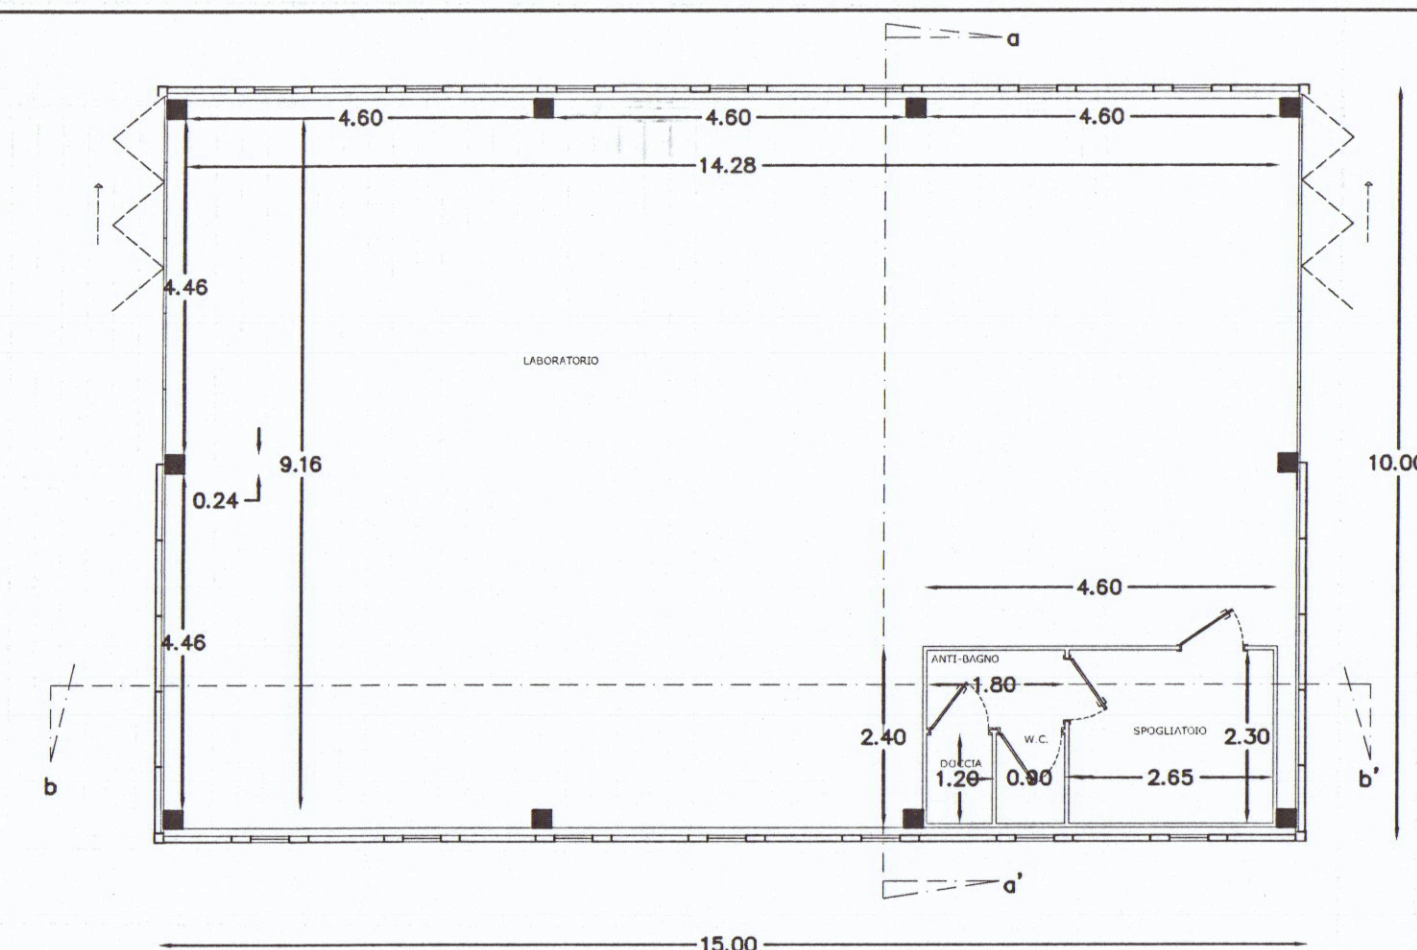


TAVOLA	OGGETTO	NOTE
2	Costruzione di nuova fabbricato ad uso attività artigianali	
	STATO PROGETTO	
	COMMITTENTE: Sig. Monfroni Michele	DATA
	DATI U.T.E. Foglio 44 particella 450	


Foglio 44 Mapp. 450
Scala 1:1000

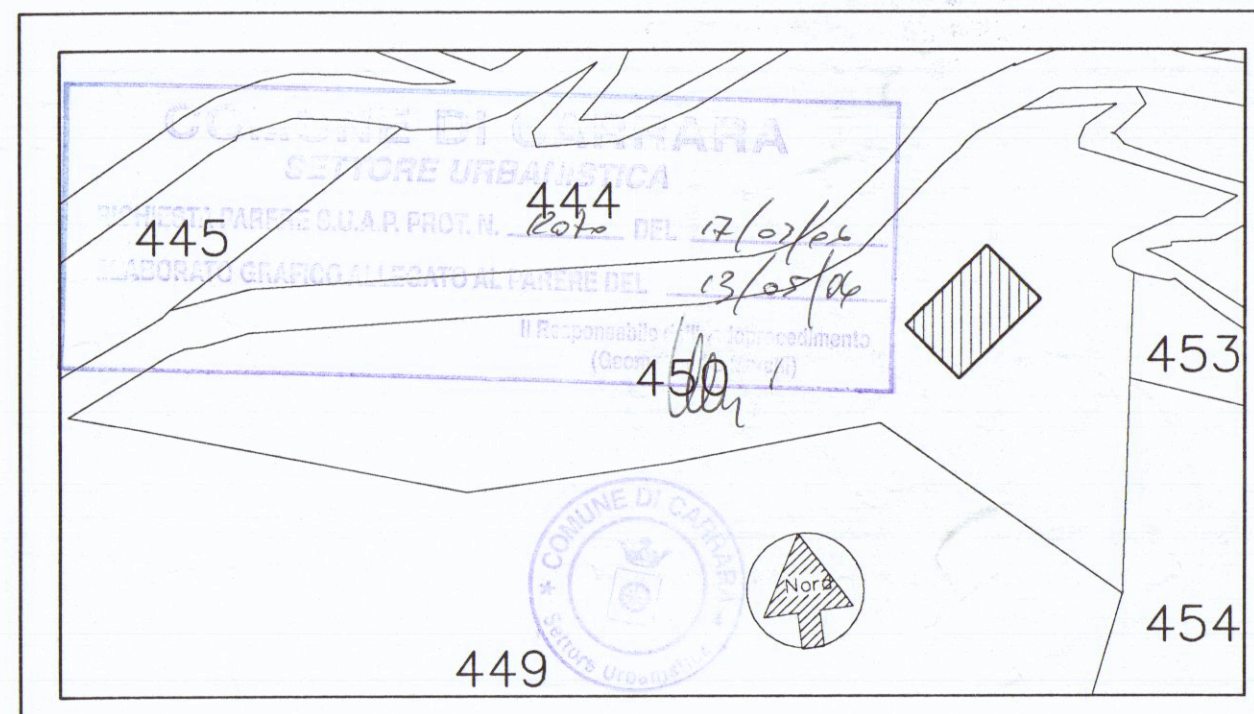

PIANTA PIANO TERRA

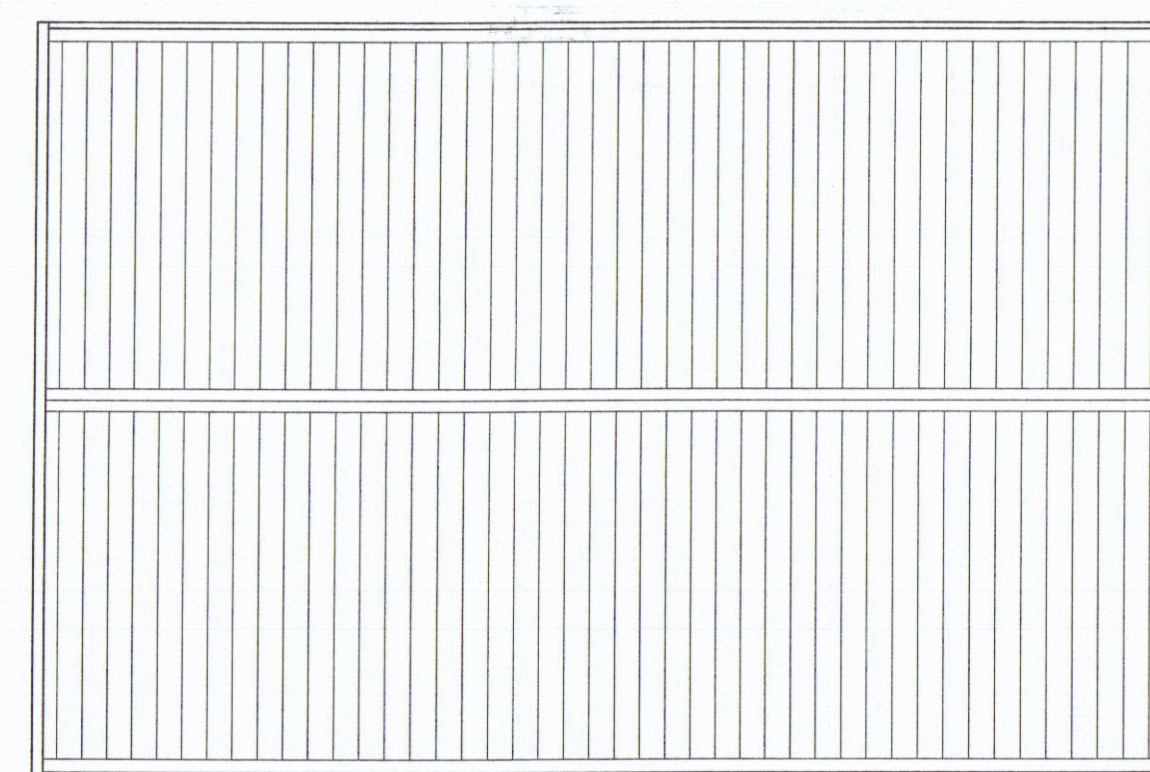

PIANTA TETTO

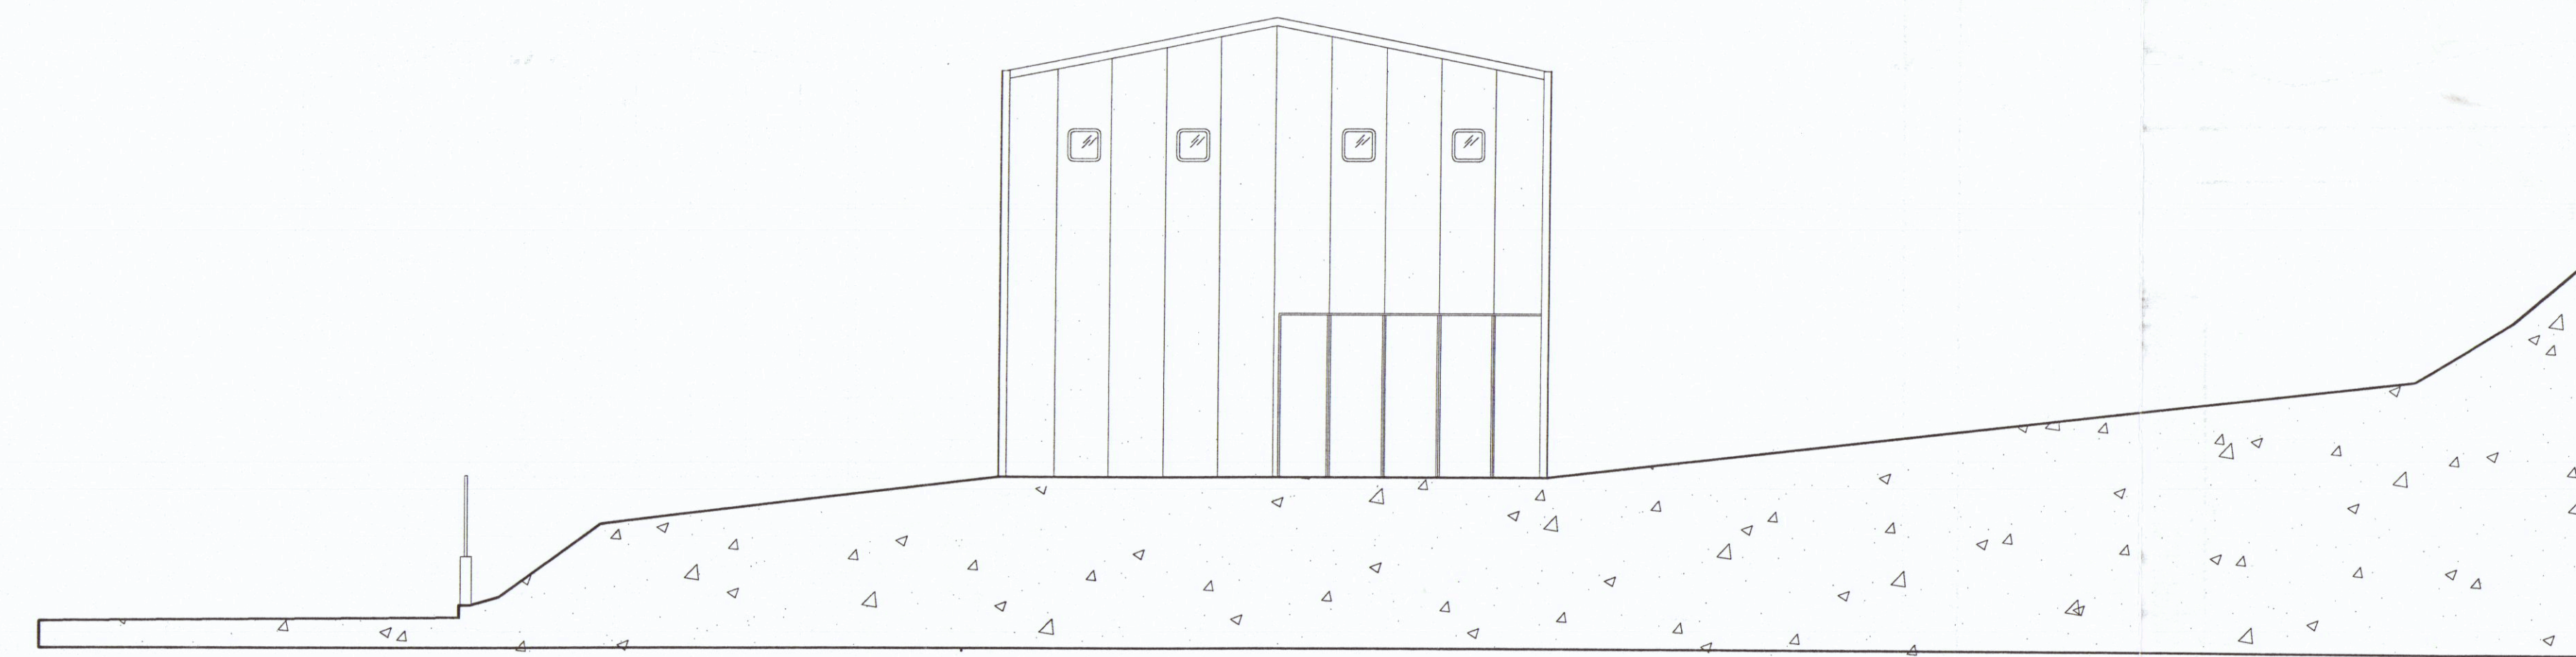

PROSPETTO-OVEST


INDICI ZONE D8X

U.F.	0.60 mq/mq
R.C.	% 35
H massima	8.50 m
Distanza dai confini	m 10
Distanza dal ciglio stradale	m 10




INDICI DA PROGETTO

SUPERFICIE = 10 MT X 15MT =150MQ
VOLUME = [(7.35x10.00)+((1.00x10.00)/2)x15]=1177.50
SUL = 150 MQ
Sf= 3635 mq
Uf=Sul/Sf=0,24mq/mq
Sc=150 mq
Rc=Sc/Sf=24%


PARTICOLARE RECINZIONE

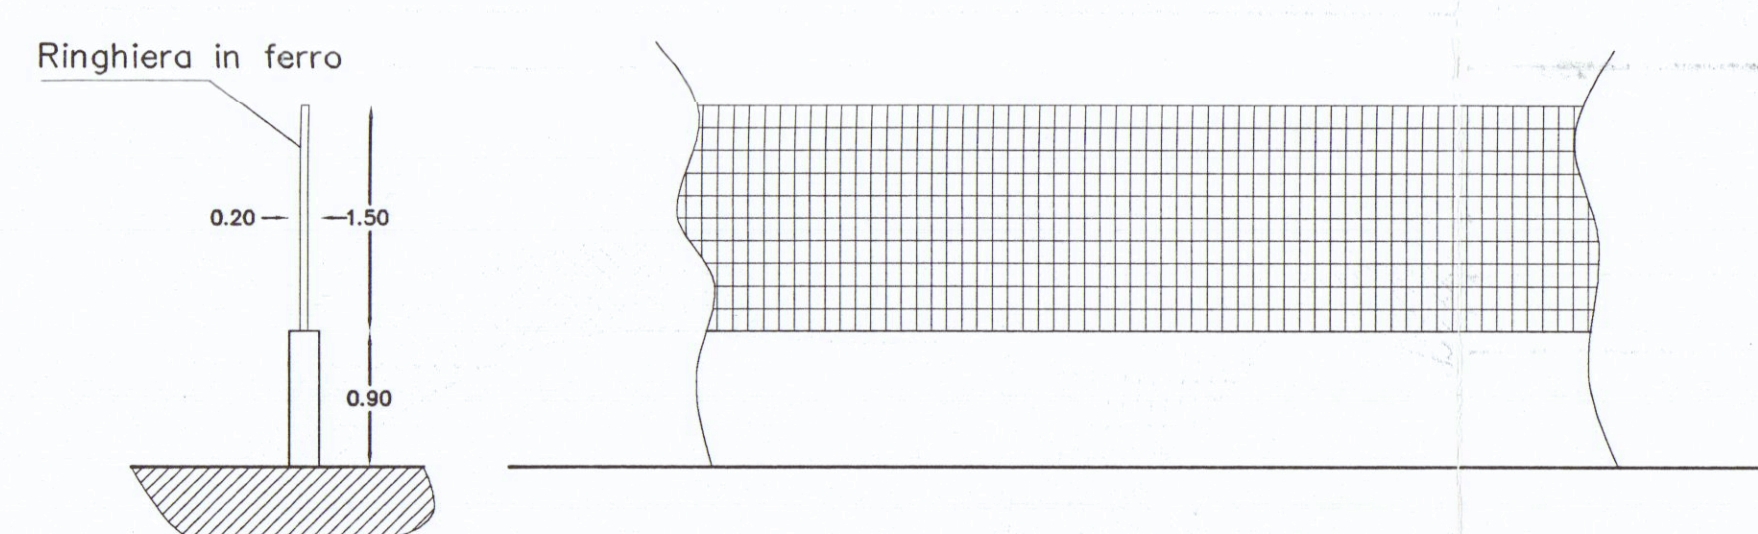


Scala 1/50

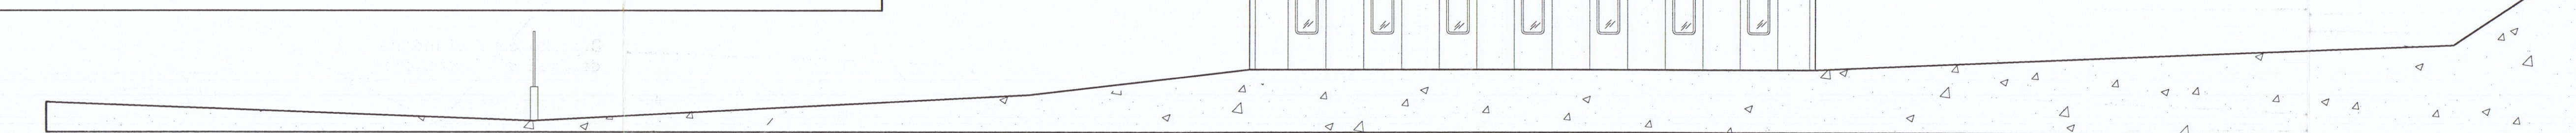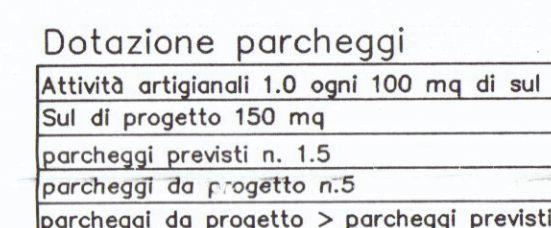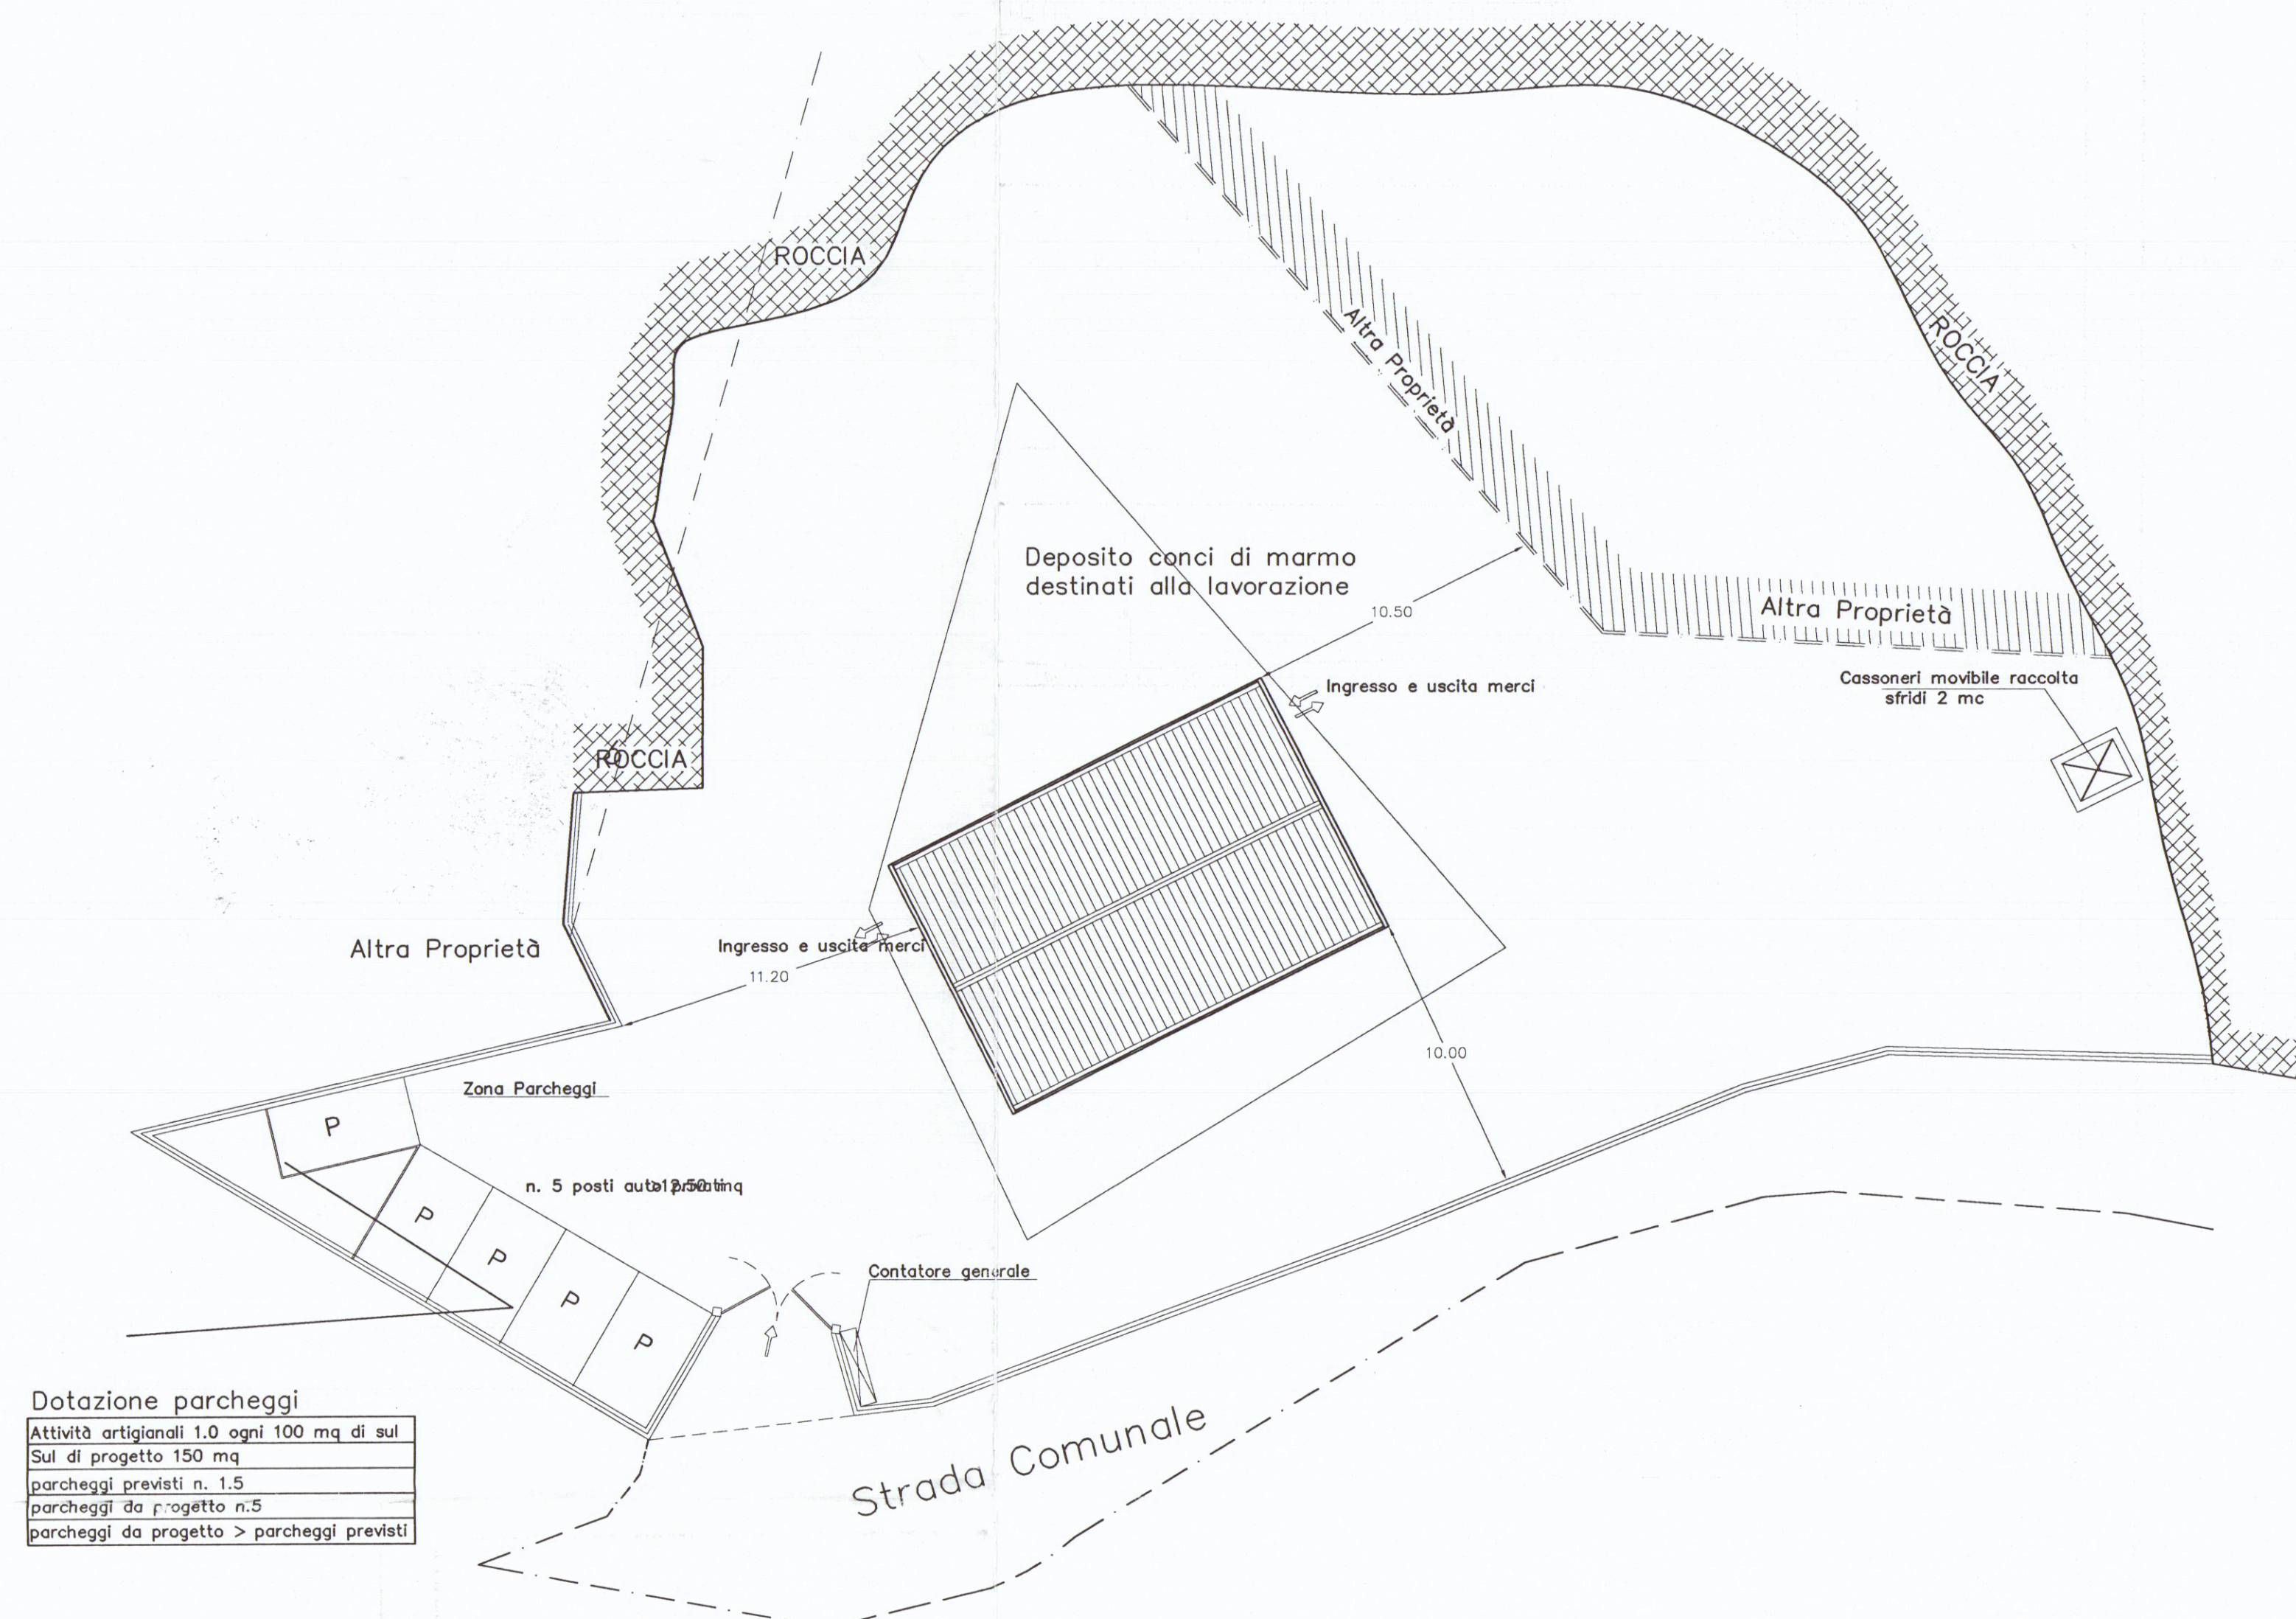


PROSPETTO-NORD

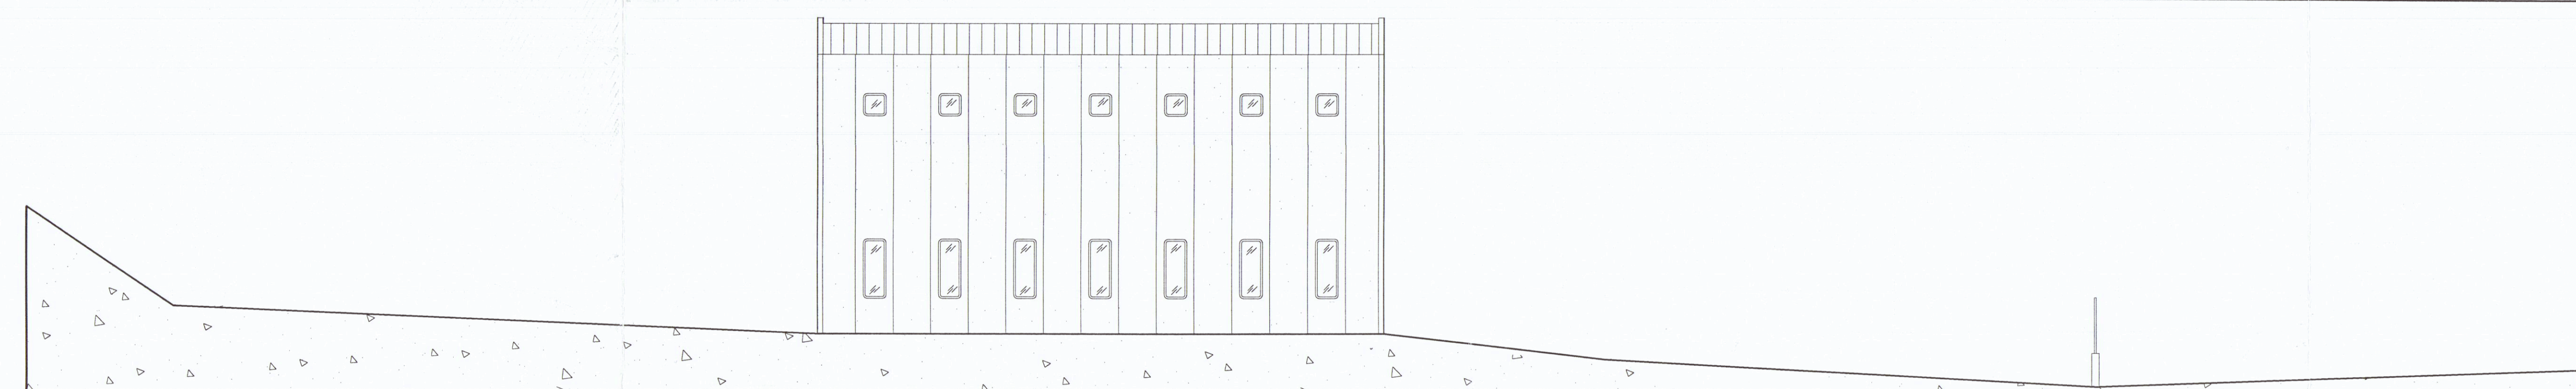

PROSPETTO-SUD

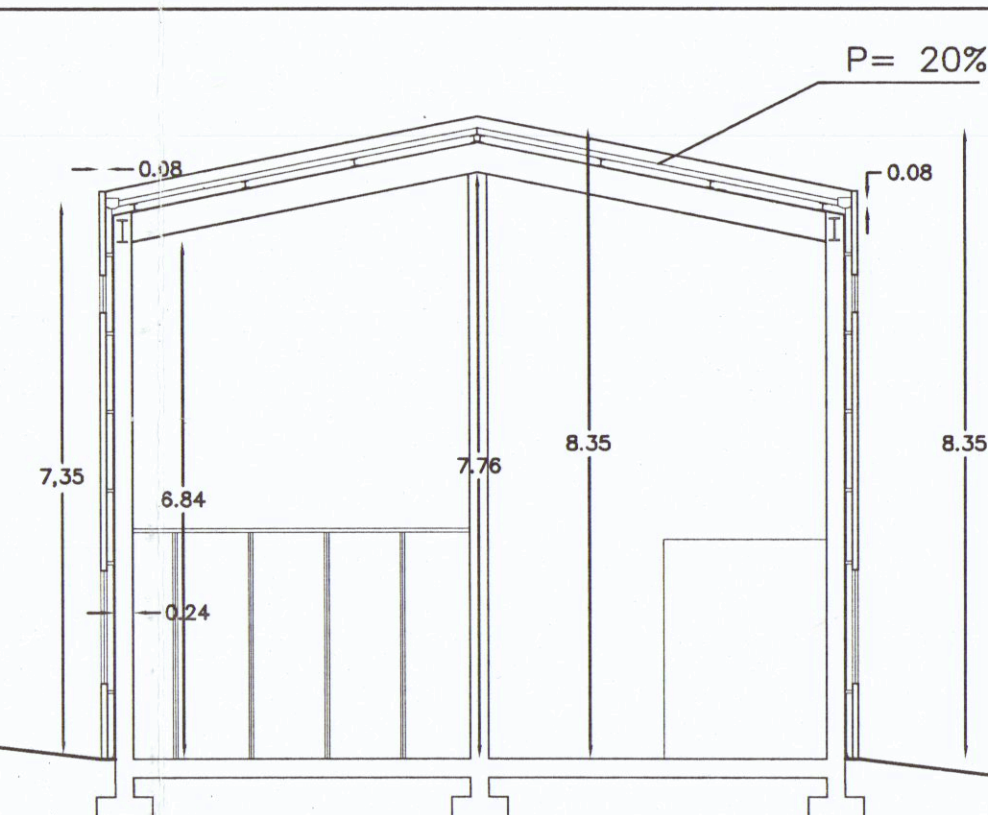

SEZIONE a-a'

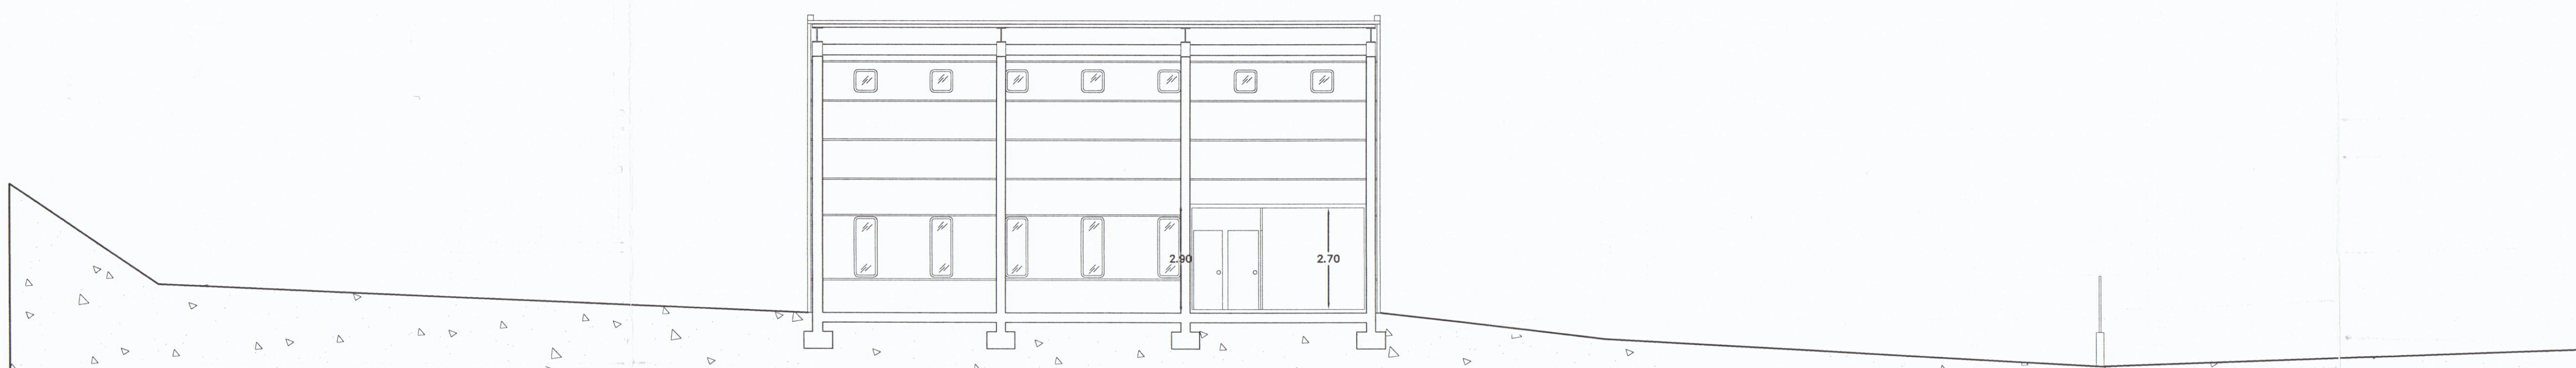

SEZIONE b-b'