

FABBRICATO DI CIVILE ABITAZIONE  
DA ERIGERSI IN VIA CARRIONA  
CARRARA


PROPRIETÀ: RESIDENZA LE ROSE S.r.l.  
PROGETTISTA: DOTT. ARCH. DANI ATTILIO  
DOTT. ARCH. GRILLOTTI VIVIANA

PIANTA PIANO SECONDO - P. SOTTOTETTO - P. COPERTURA  
PIANTA FOGNATURE - PARTICOLARI DELLE RECINZIONI


SCALA 1:100 e 1:200

TAV.


3

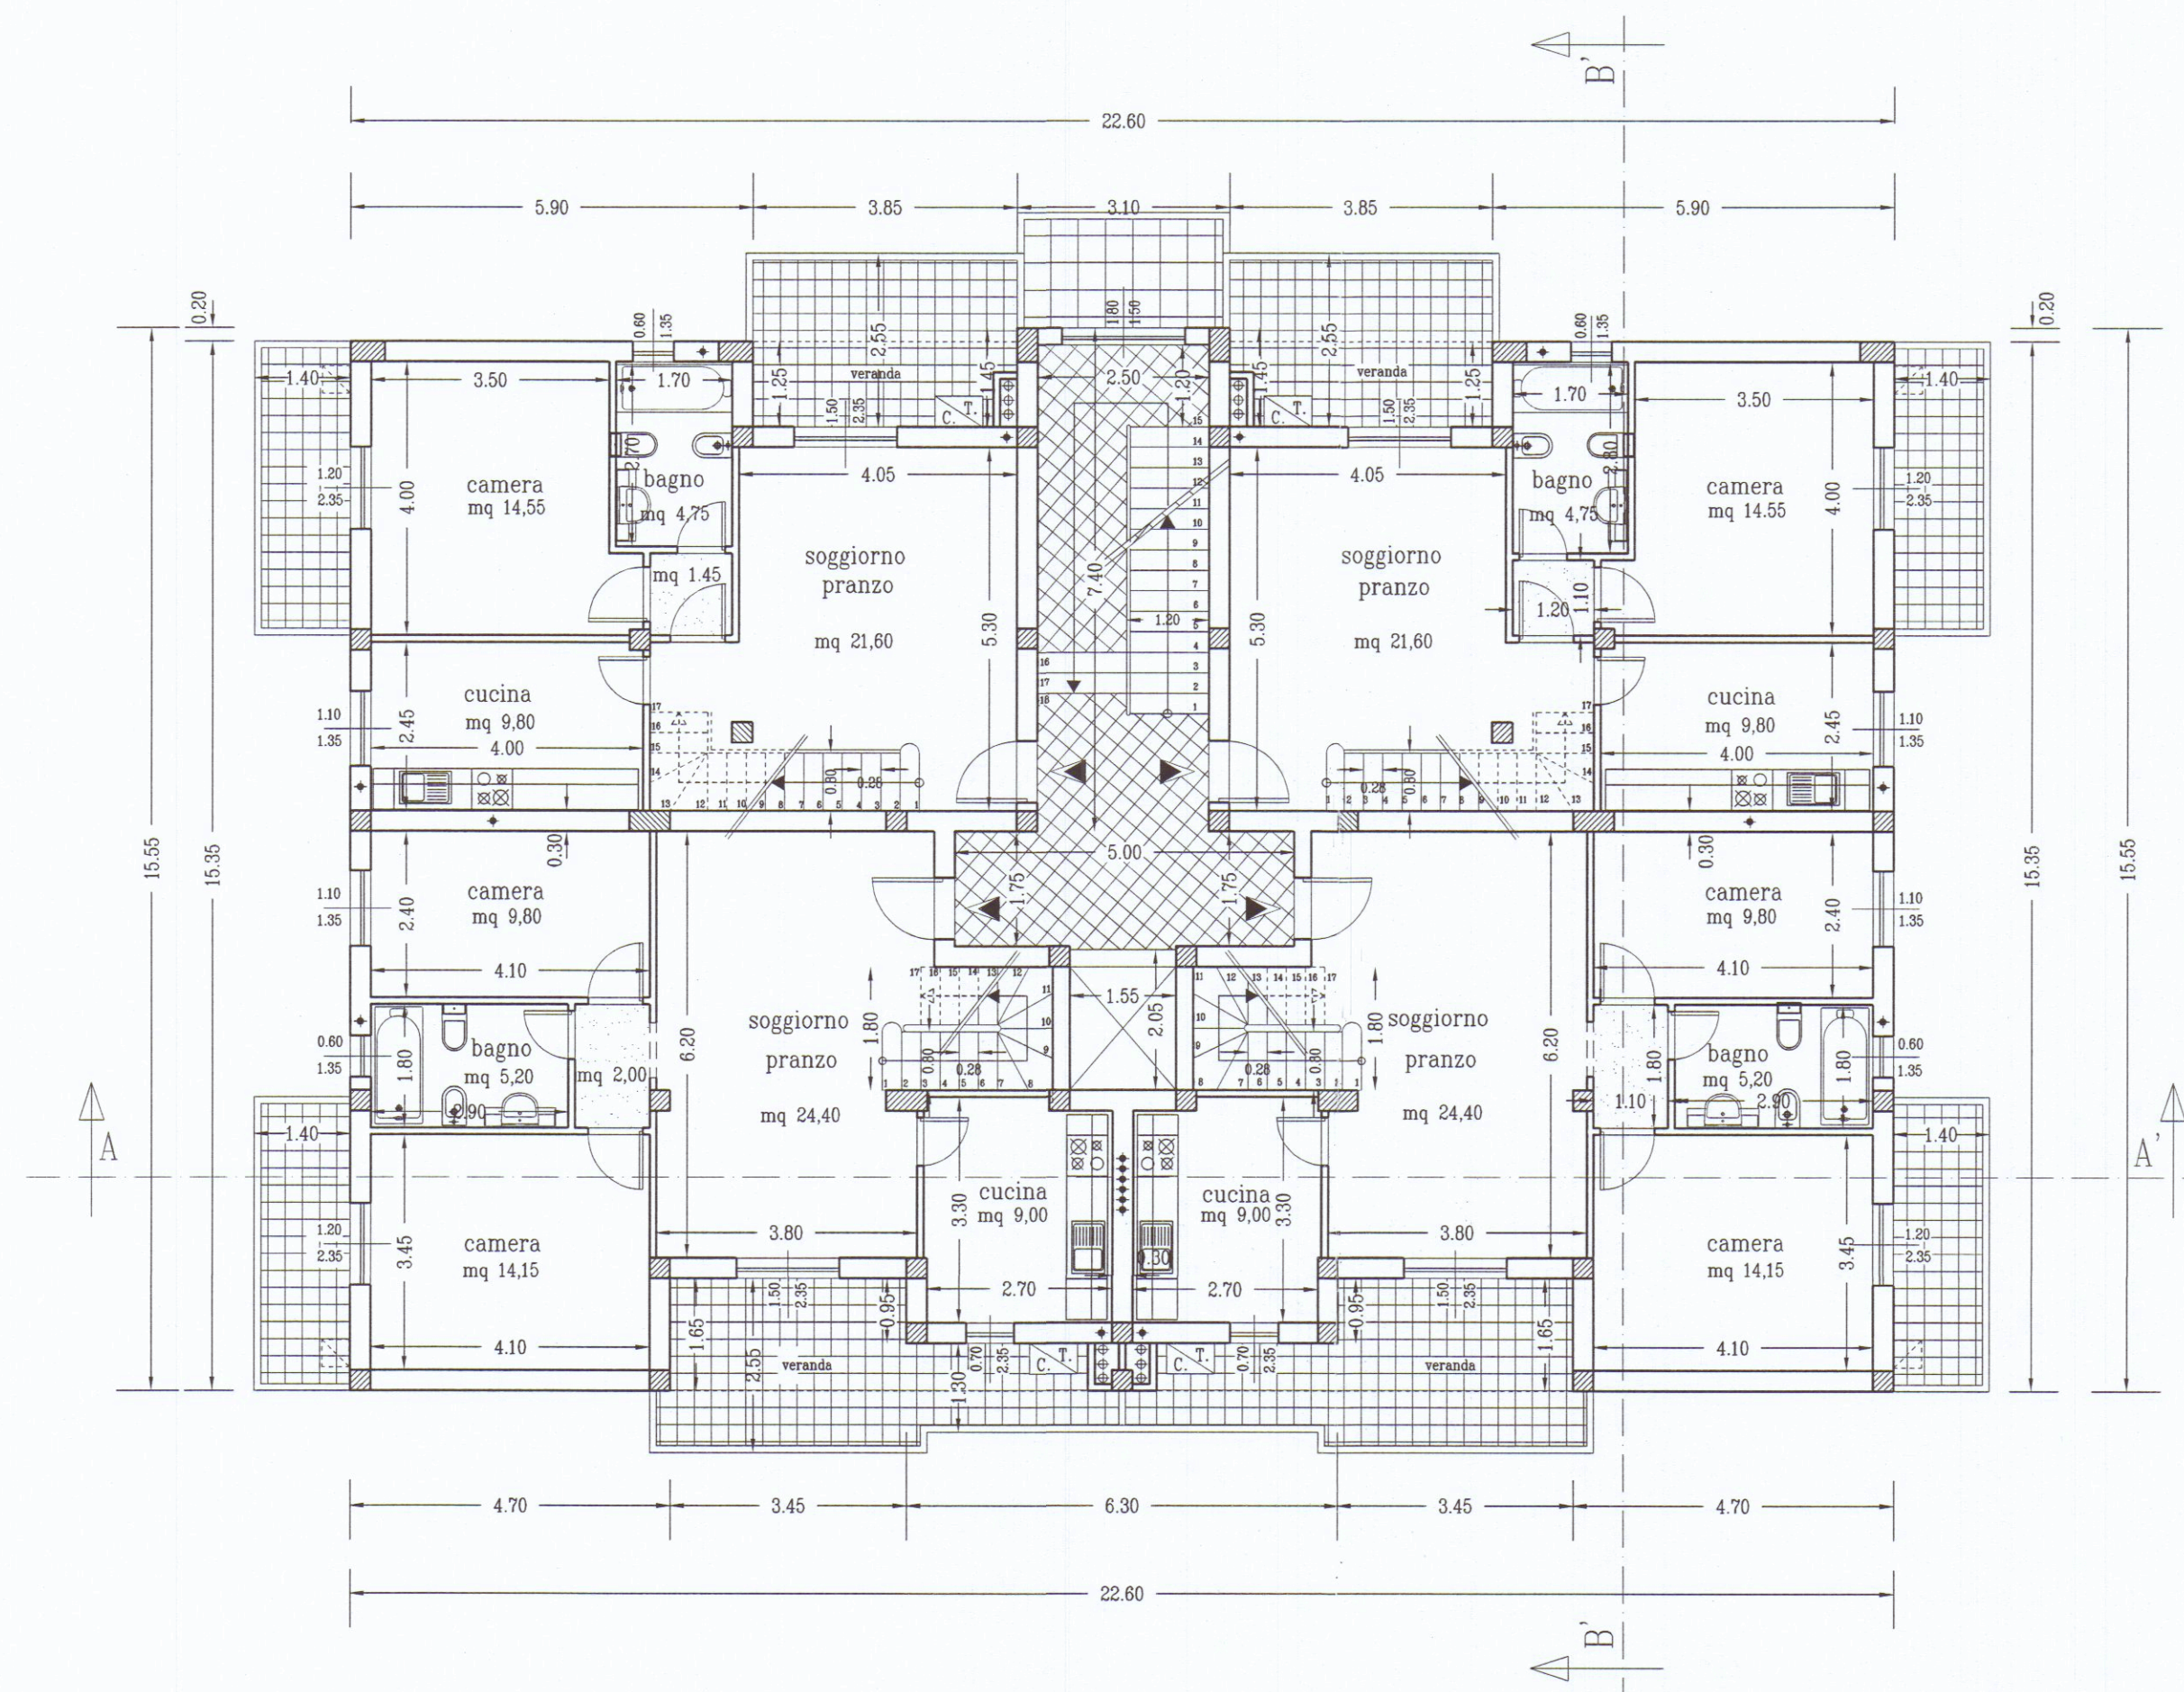


PIANTA PIANO SECONDO

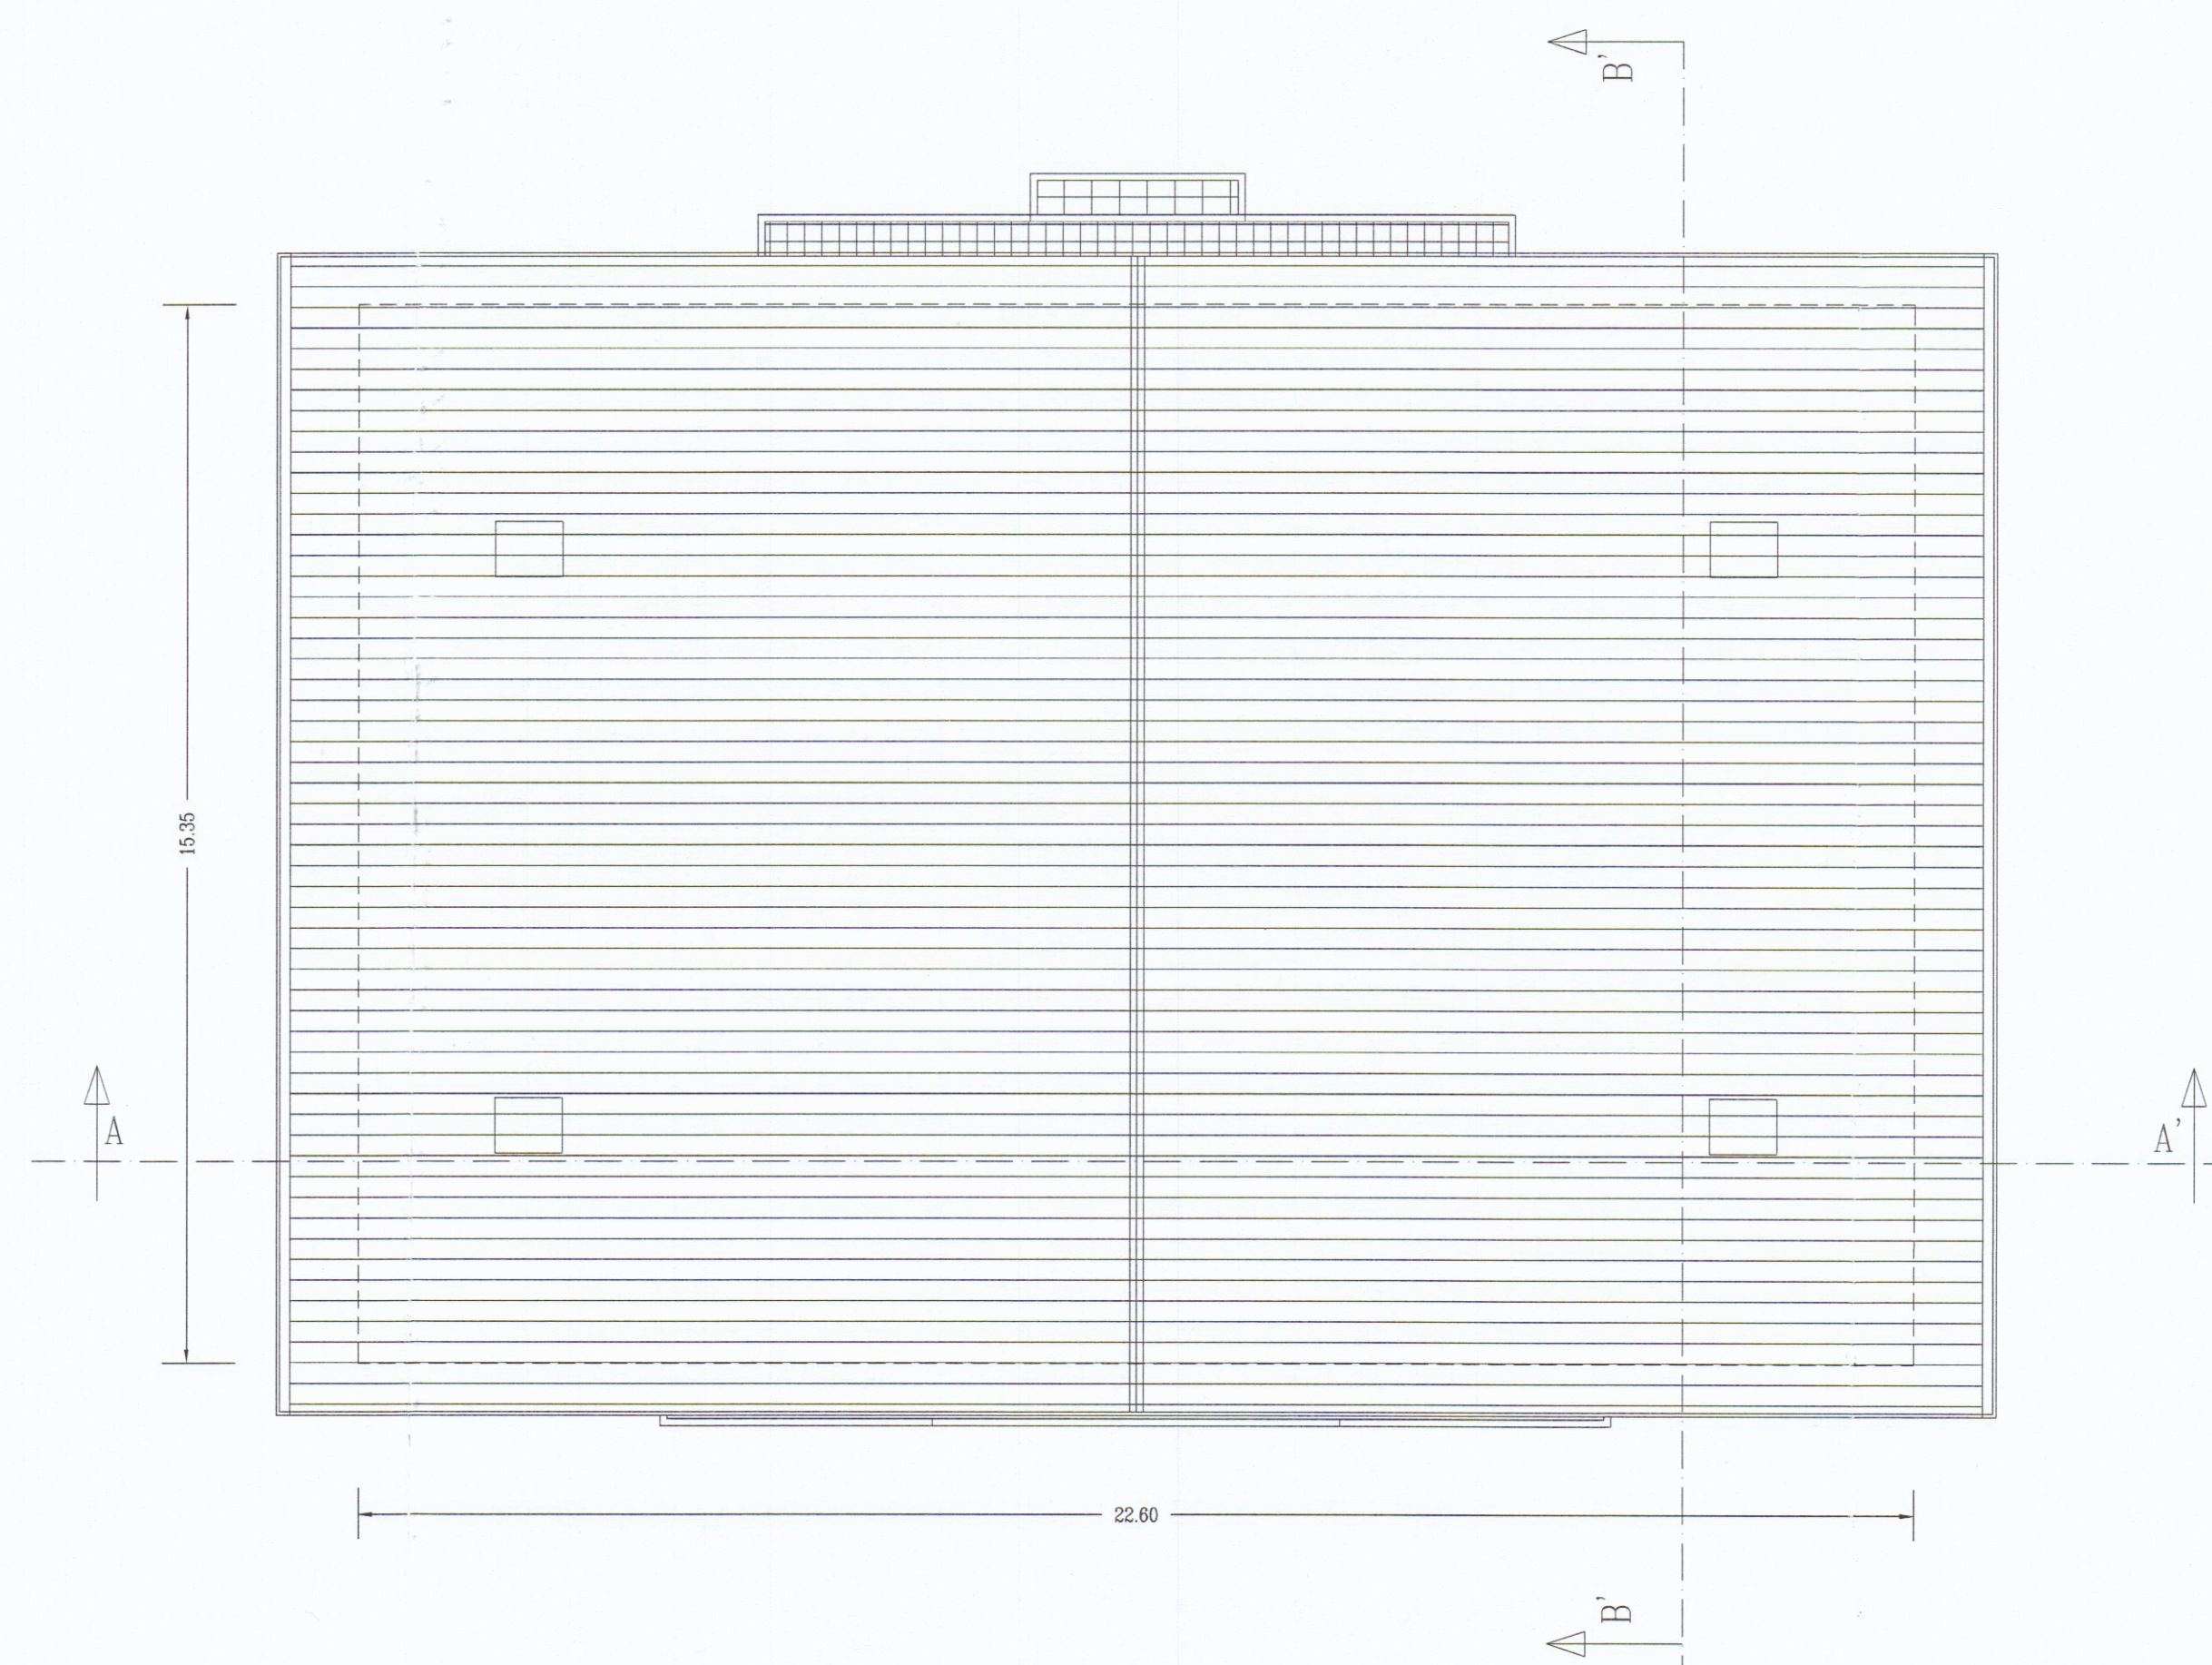

PIANTA COPERTURA

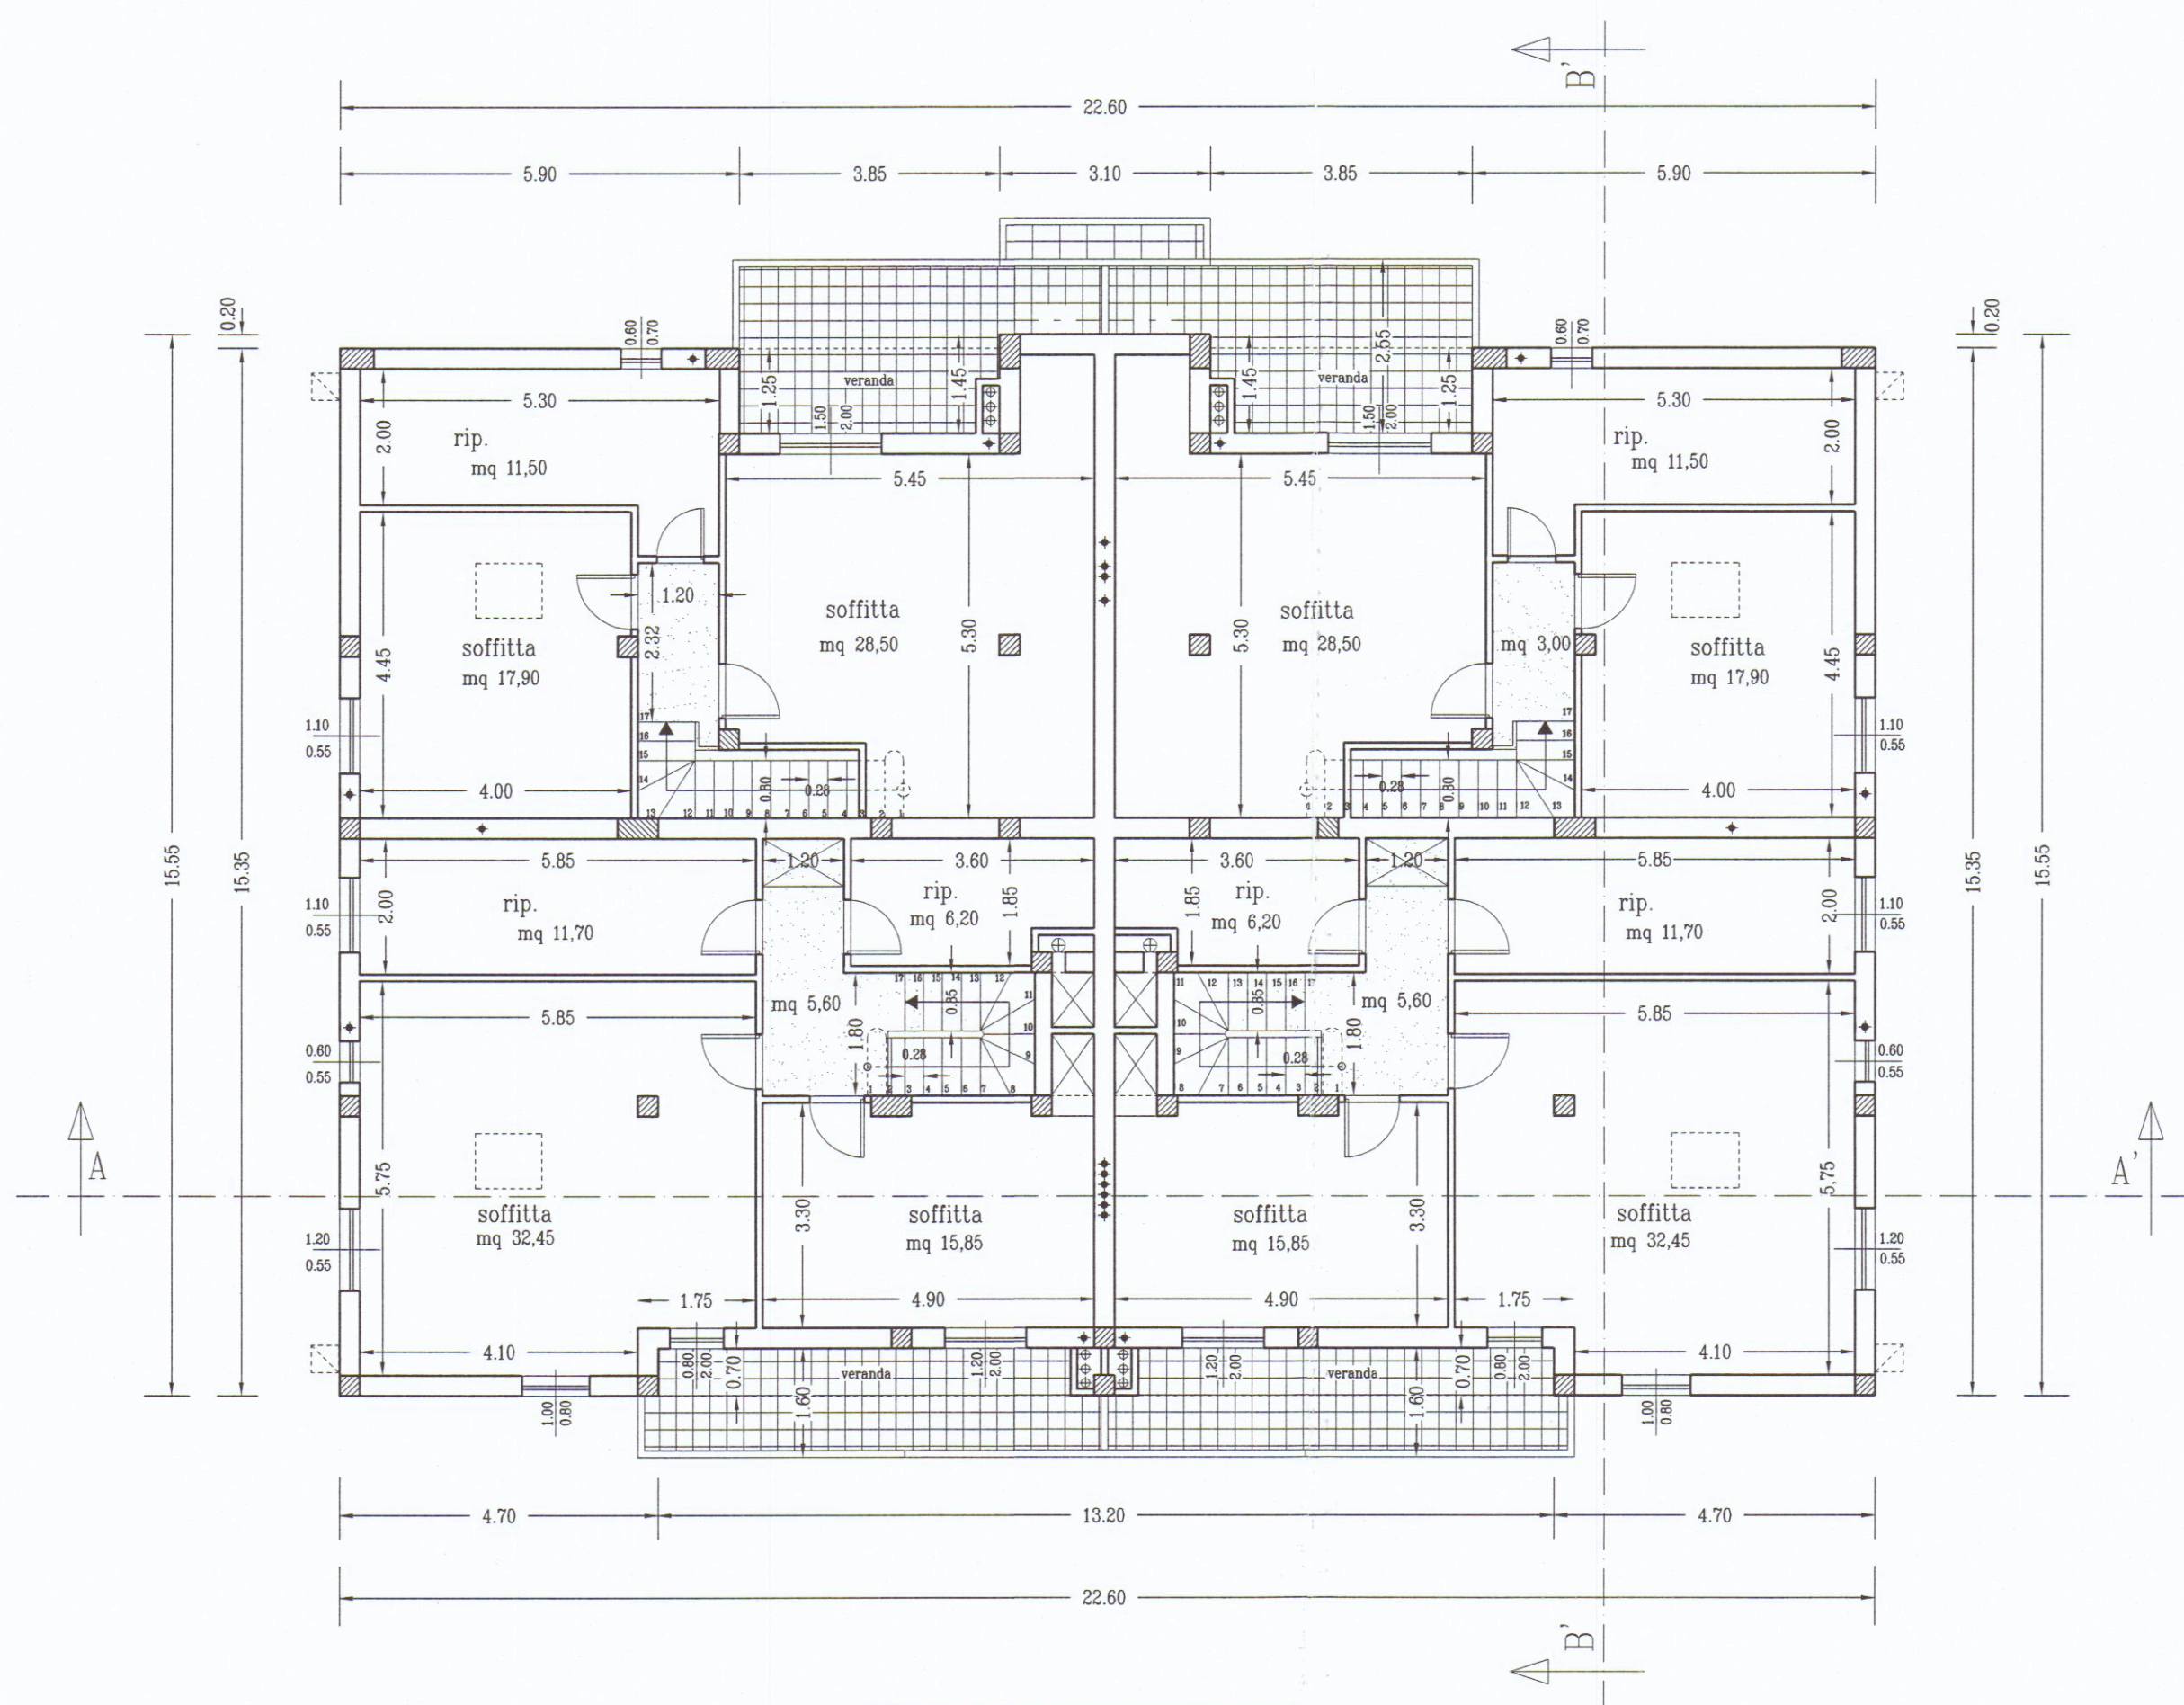


PIANTA SOTTOTETTO

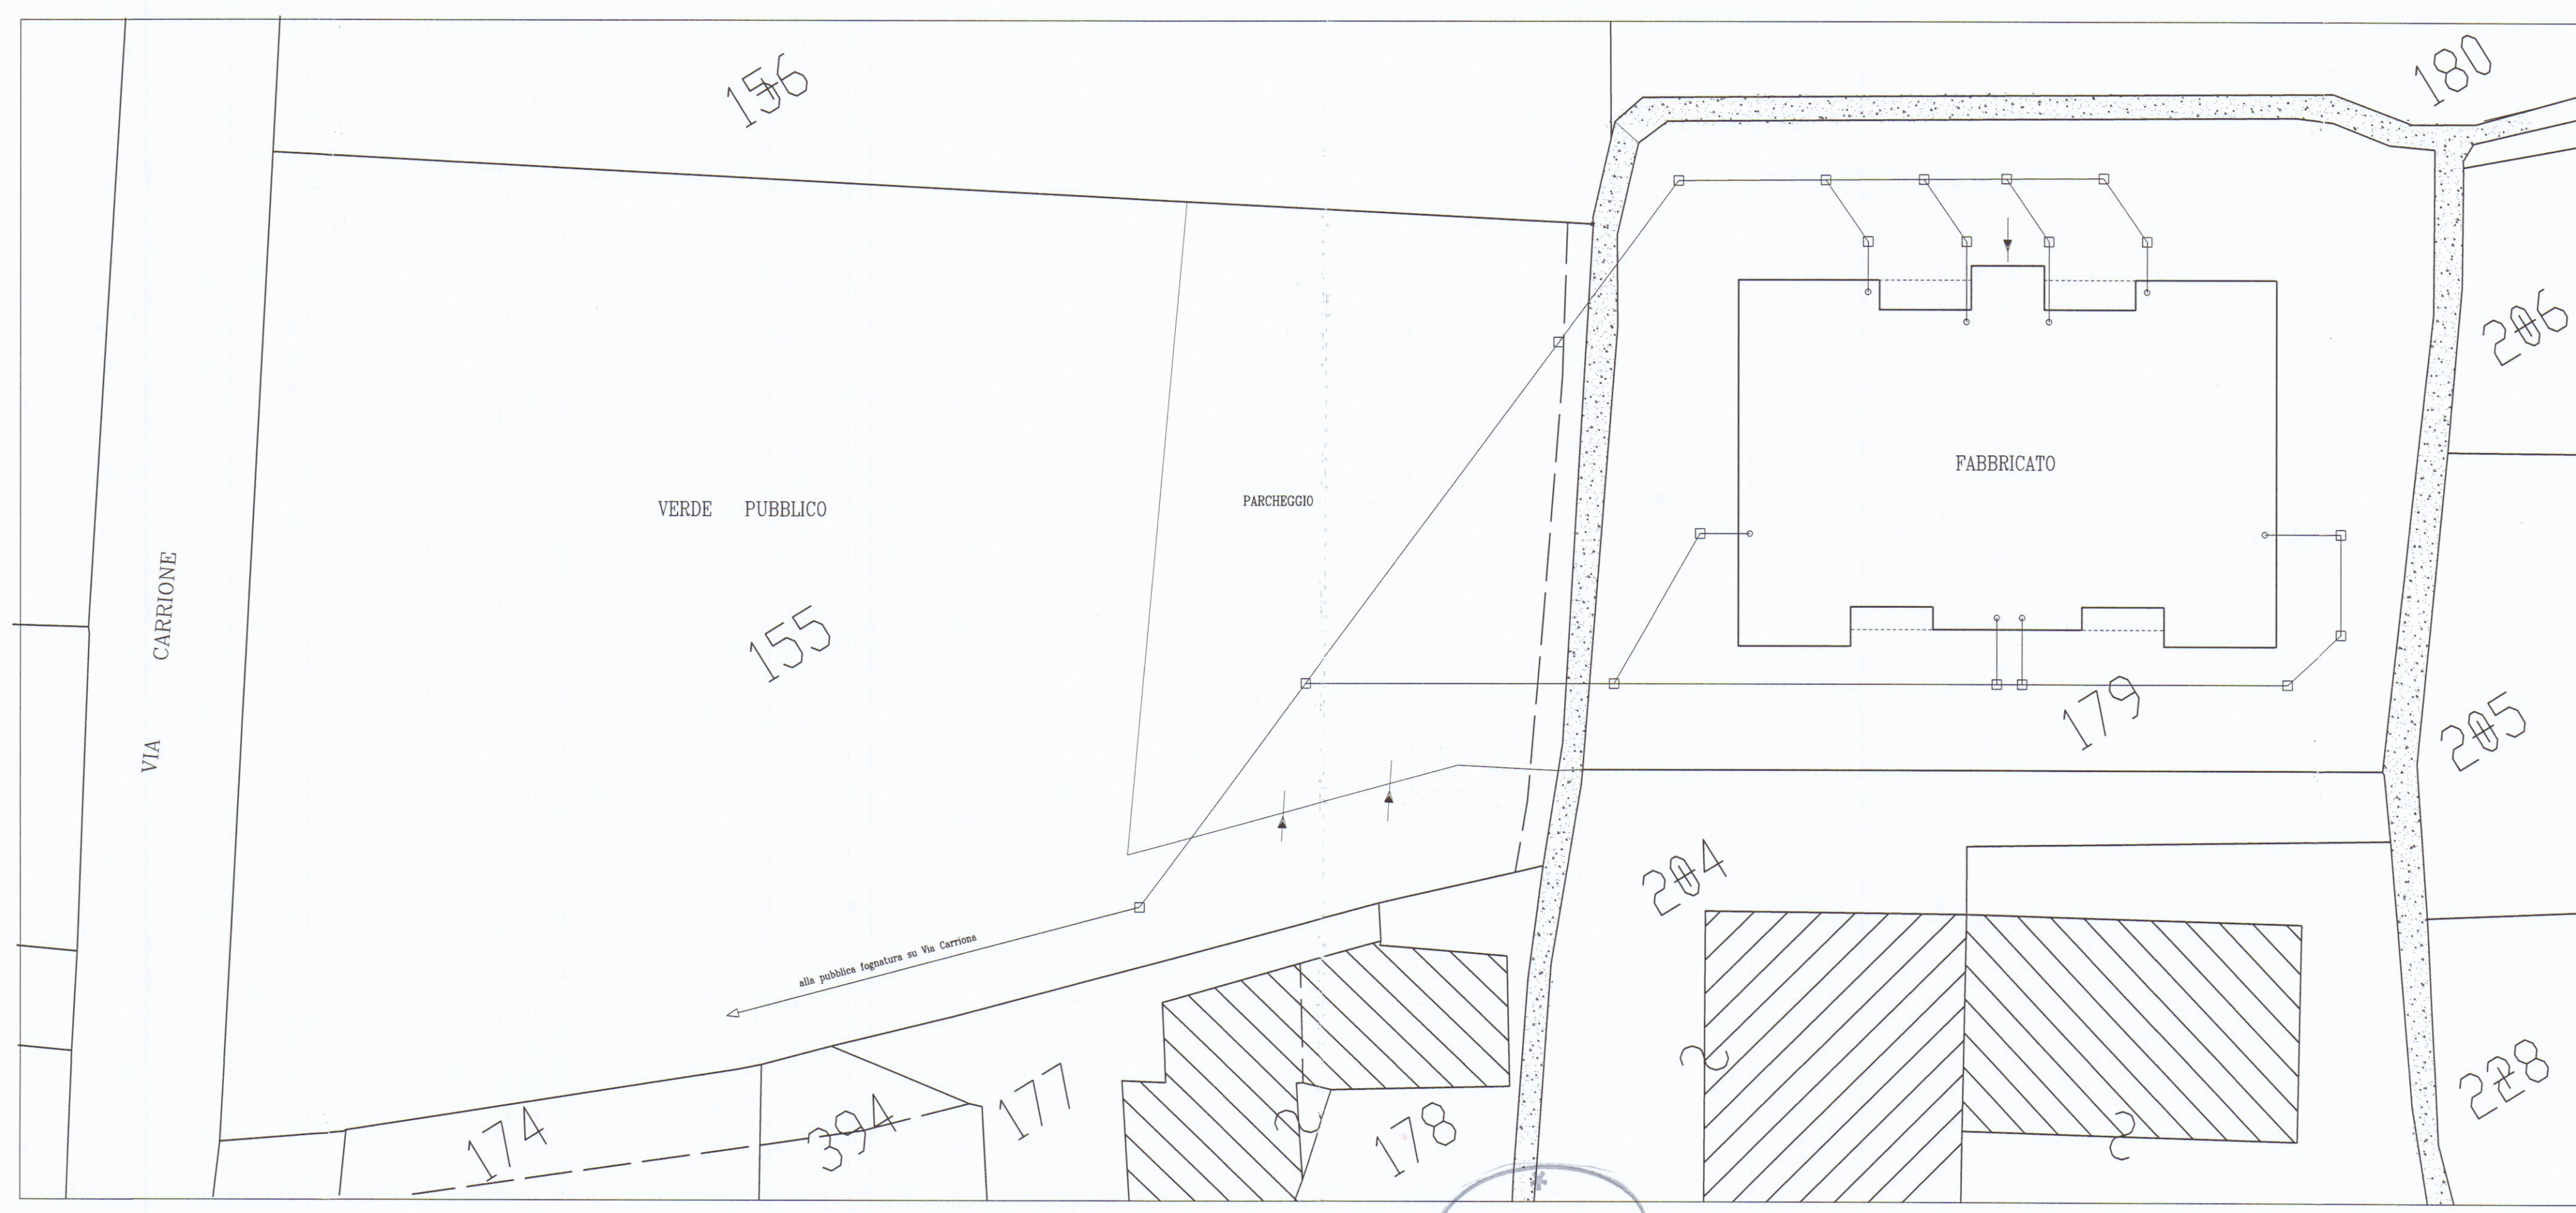

scala 1:200

PIANTA FOGNATURE

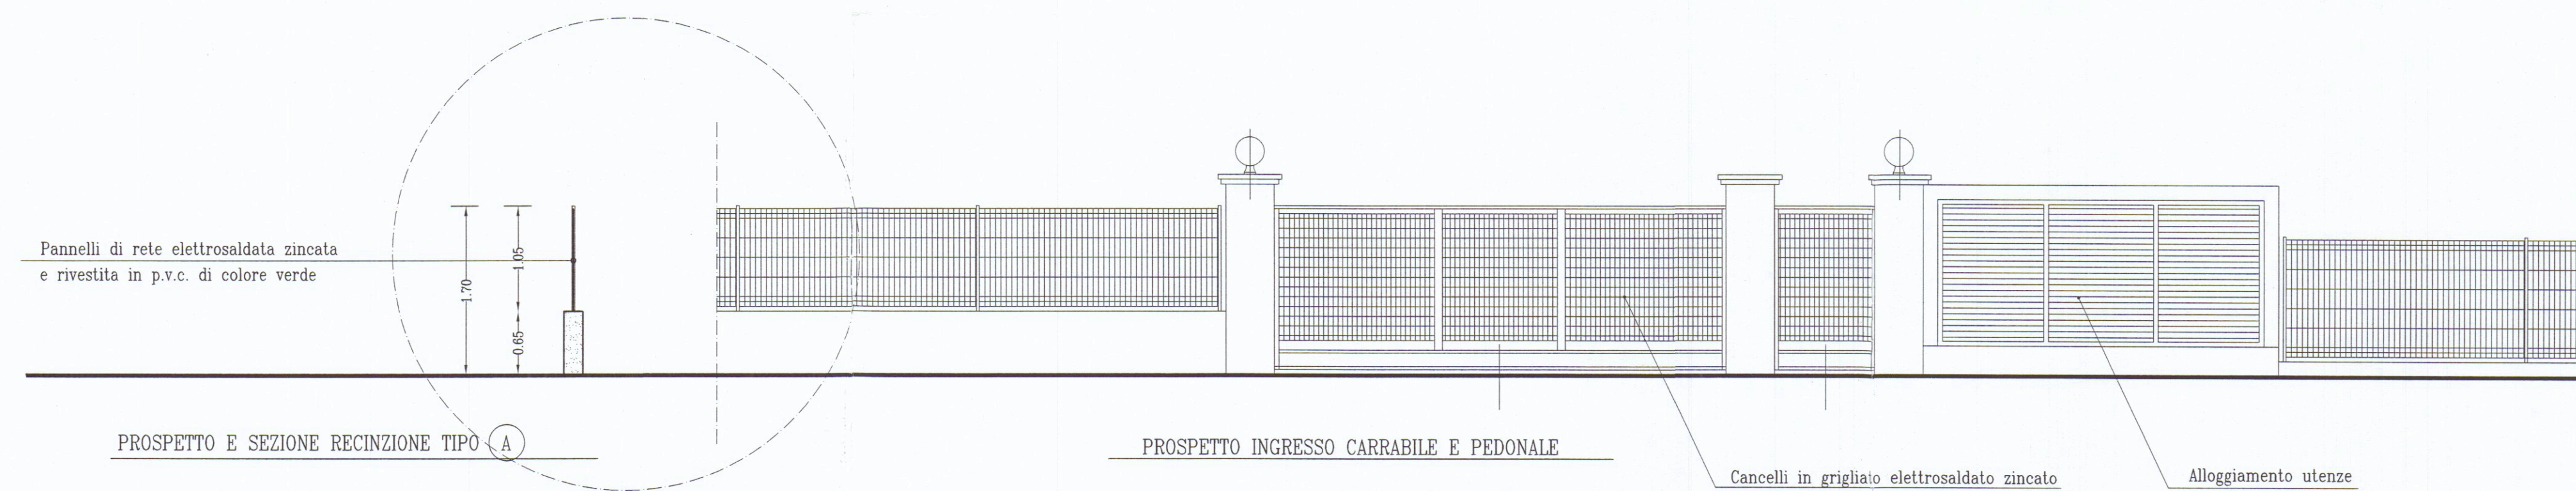


PROSPETTO E SEZIONE RECINZIONE TIPO (A)

PROSPETTO INGRESSO CARRABILE E PEDONALE

Cancelli in griglia elettrosaldato zincato

Alloggiamento utenze

scala 1:200

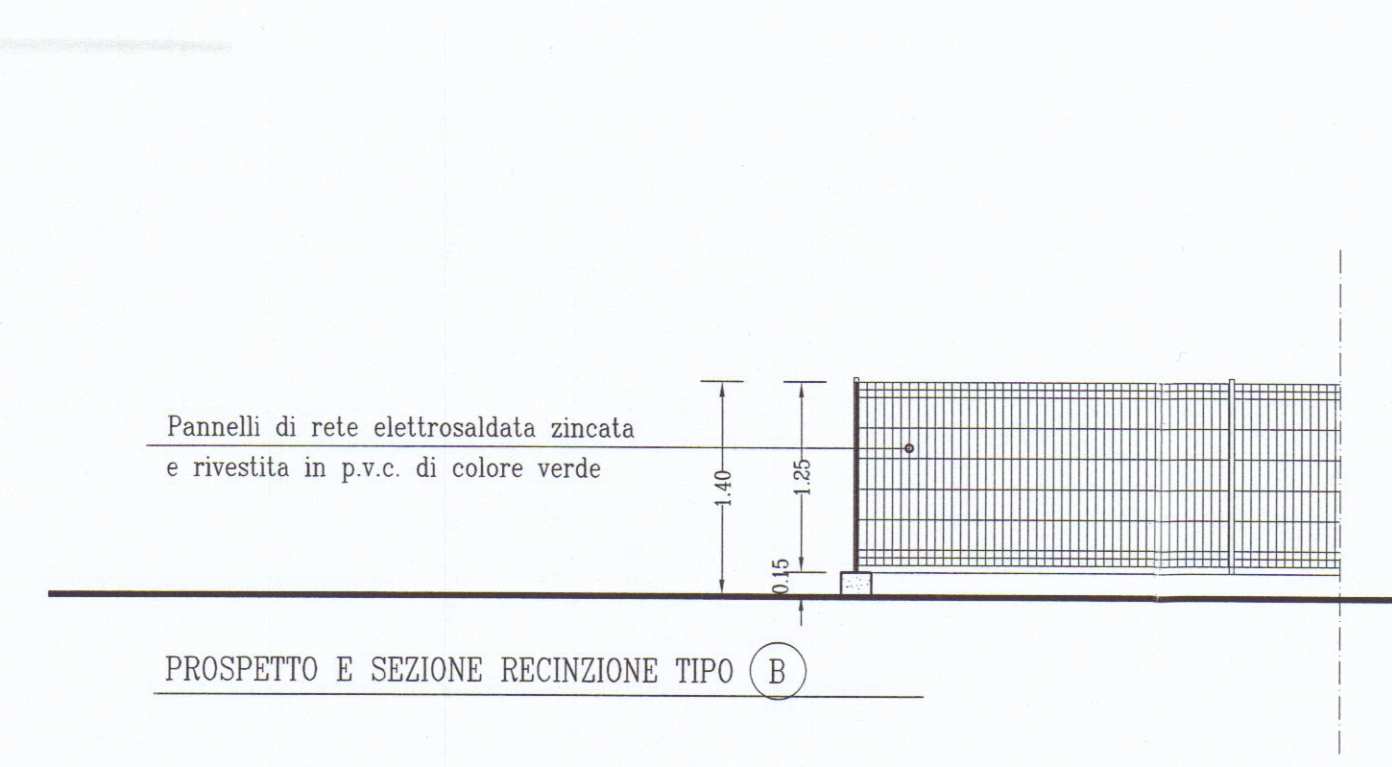

PROSPETTO E SEZIONE RECINZIONE TIPO (B)