

COMUNE DI CARRARA

PROGETTO RELATIVO ALLE OPERE INTERNE
(ART.26 LEGGE 47/85) DA REALIZZARSI NEL
SUPERMERCATO SITO IN VIA TONIOLO ,
LOCALITÀ AVENZA, DI PROPRIETÀ DELLA
SOCIETÀ KENCO S.A.S.


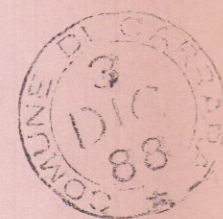



TAVOLA N. 3 RAFFRONTO

PIANTA SCALA 1:100

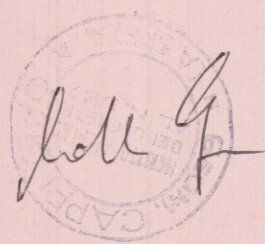

IL PROG.GEOMETRA CAPPI GINO
VIA CHIODO 137 LA SPEZIA

KENCO s.a.s.
di P. D'Apollito e C.
AVENZA CARRARA
L'AMMINISTRATORE
Apollito

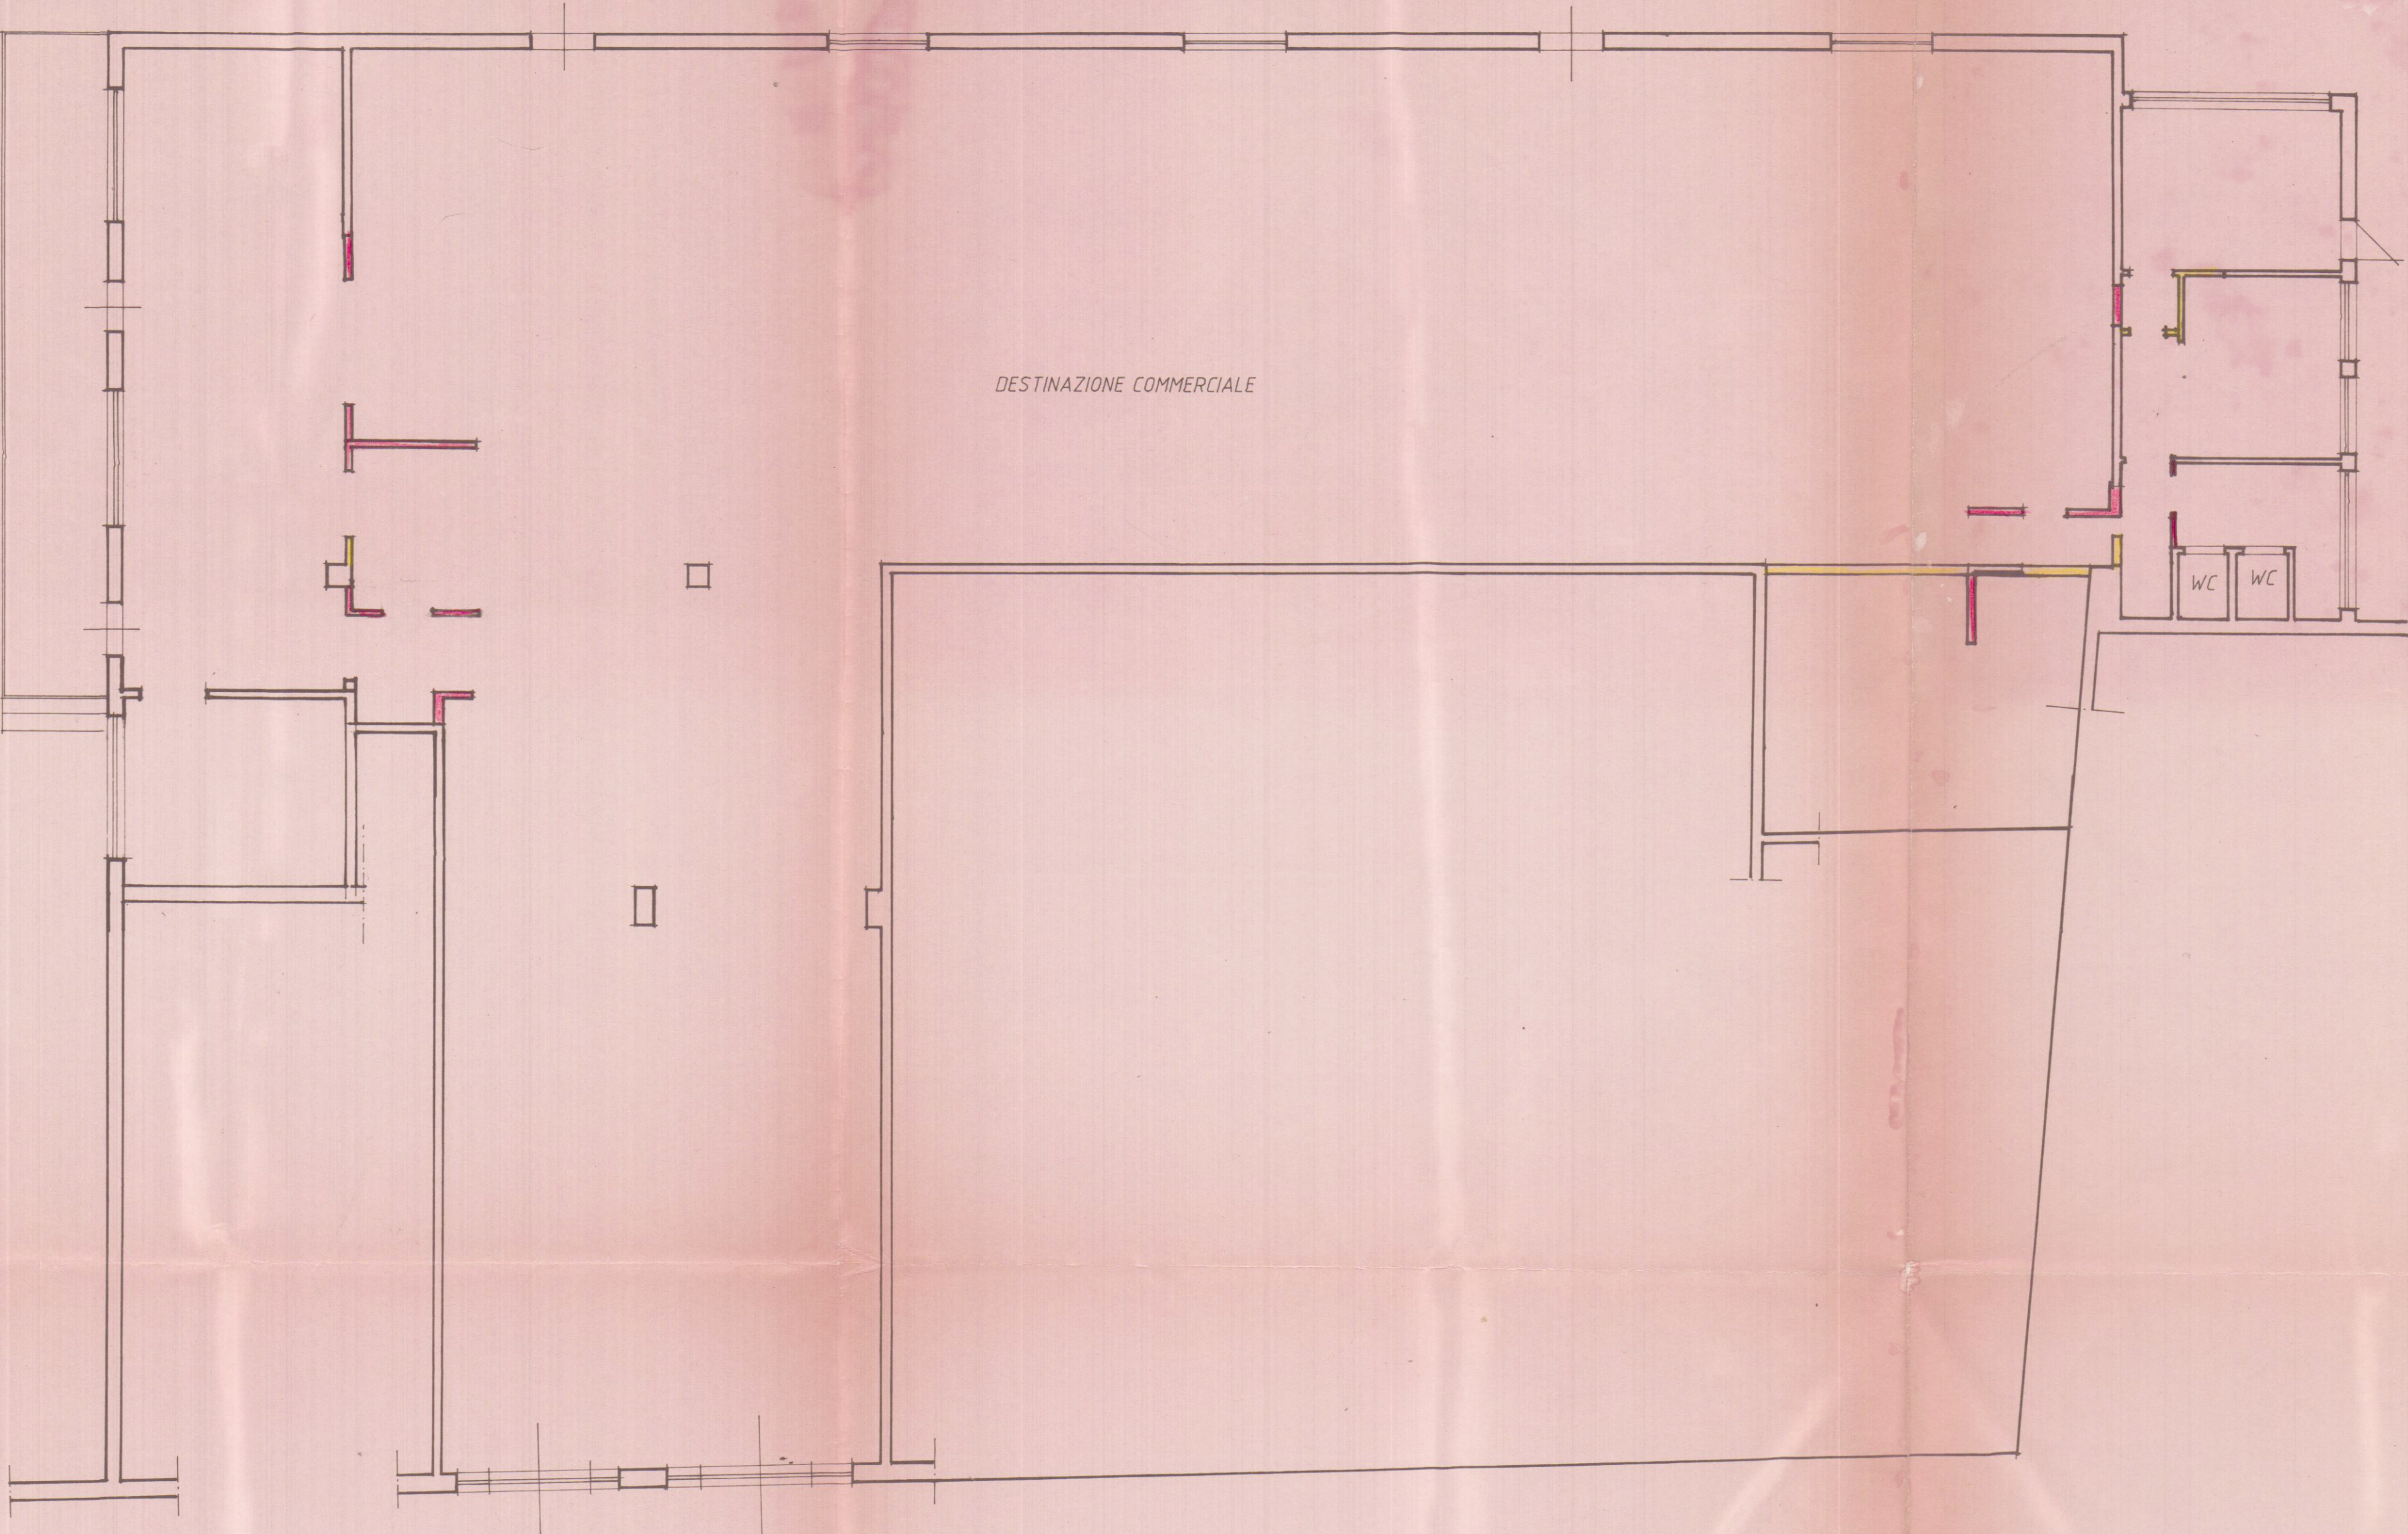

PIANTA PIANO TERRA