


STATO ATTUALE

PIANTA PIANO PRIMO

Altezza interna = 2.95 ml

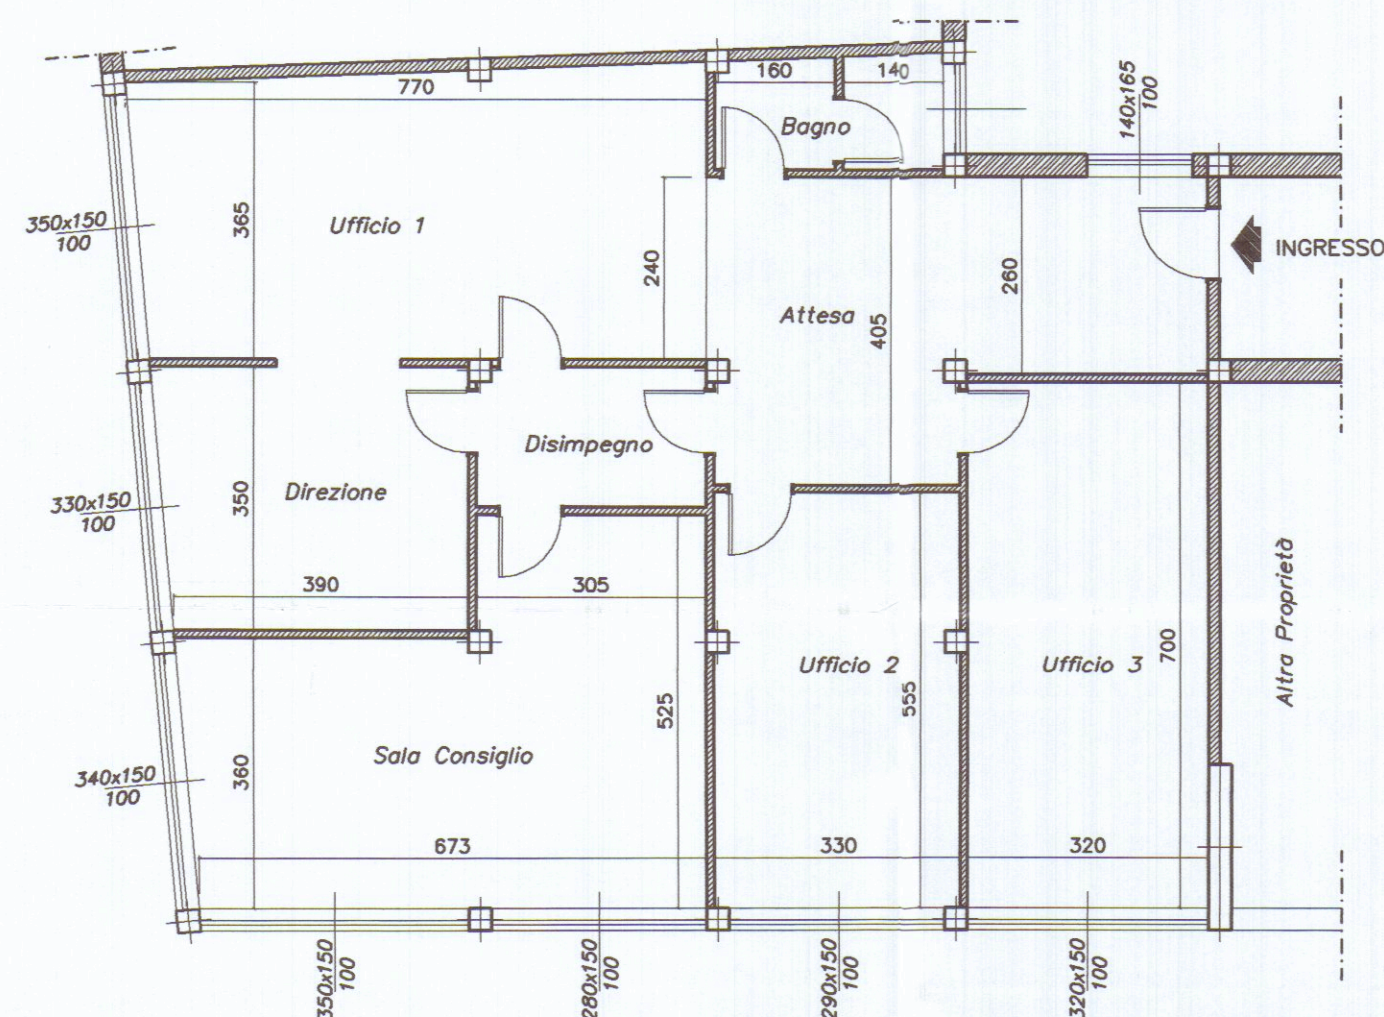


SUPERFICIE DI ILLUMINAZIONE E AERAZIONE

VANO	SUP. VANO	RAPP. 1/8	SUP. ILLUM.-AREAZ.
Ufficio 1	28.59	3.57	> 3.57
Ufficio 2	18.30	2.28	> 2.28
Ufficio 3	22.40	2.80	> 2.80
Direzione	14.22	1.77	> 1.77
Sala Consiglio	29.73	3.71	> 3.71
Attesa	20.03	2.50	> 2.50
Bagno	5.40	0.67	> 0.67
Disimpegno	5.60		
TOTALE	144.27		

RAFFRONTO

PIANTA PIANO PRIMO


Altezza interna = 2.95 ml

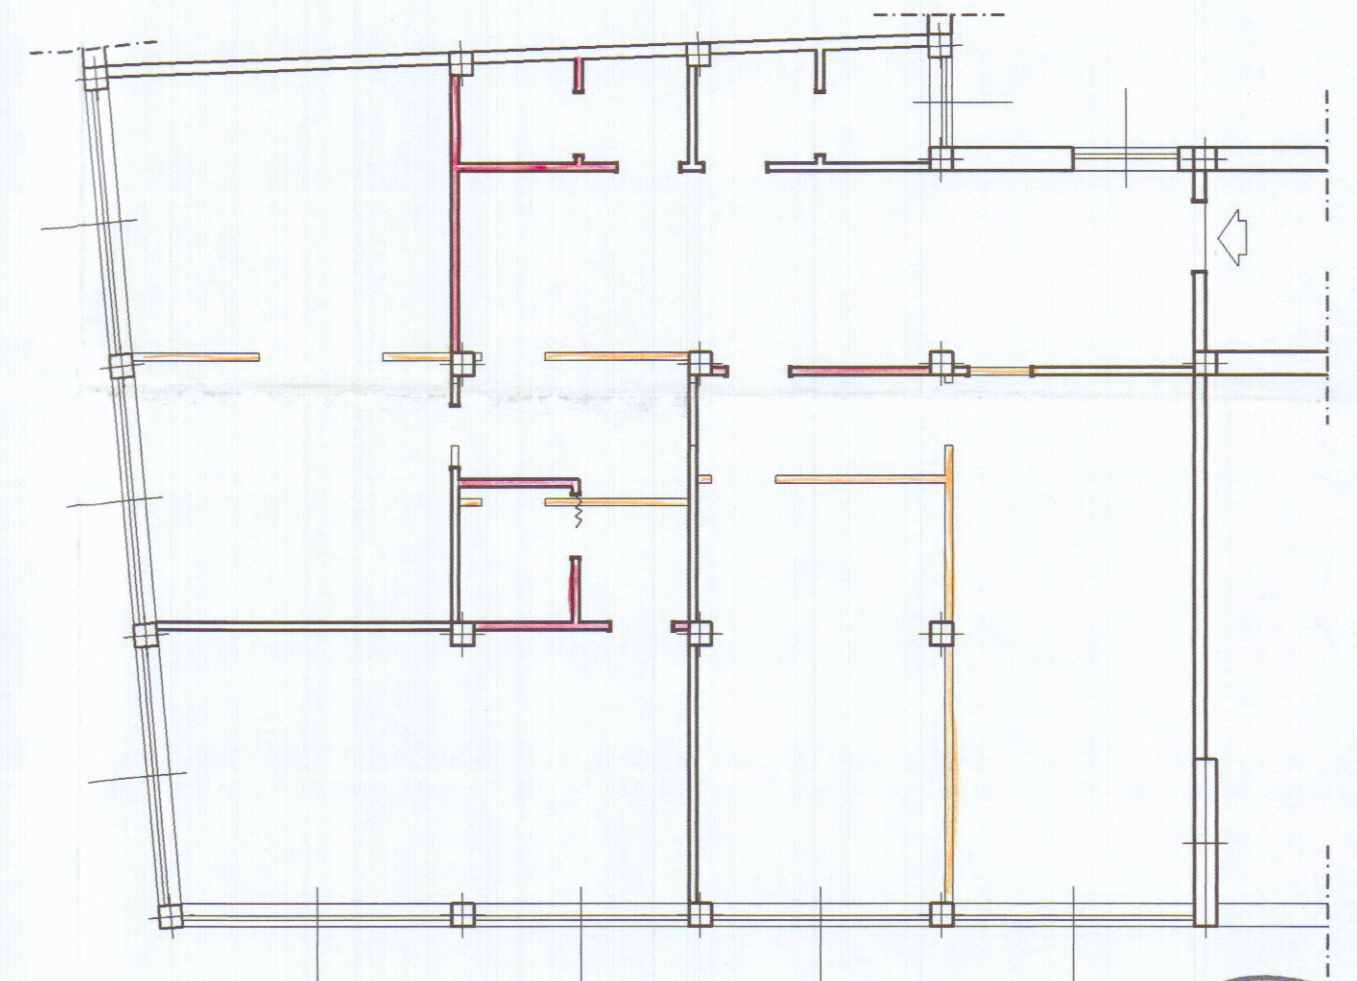

PROGETTO

PIANTA PIANO PRIMO

Altezza interna = 2.95 ml

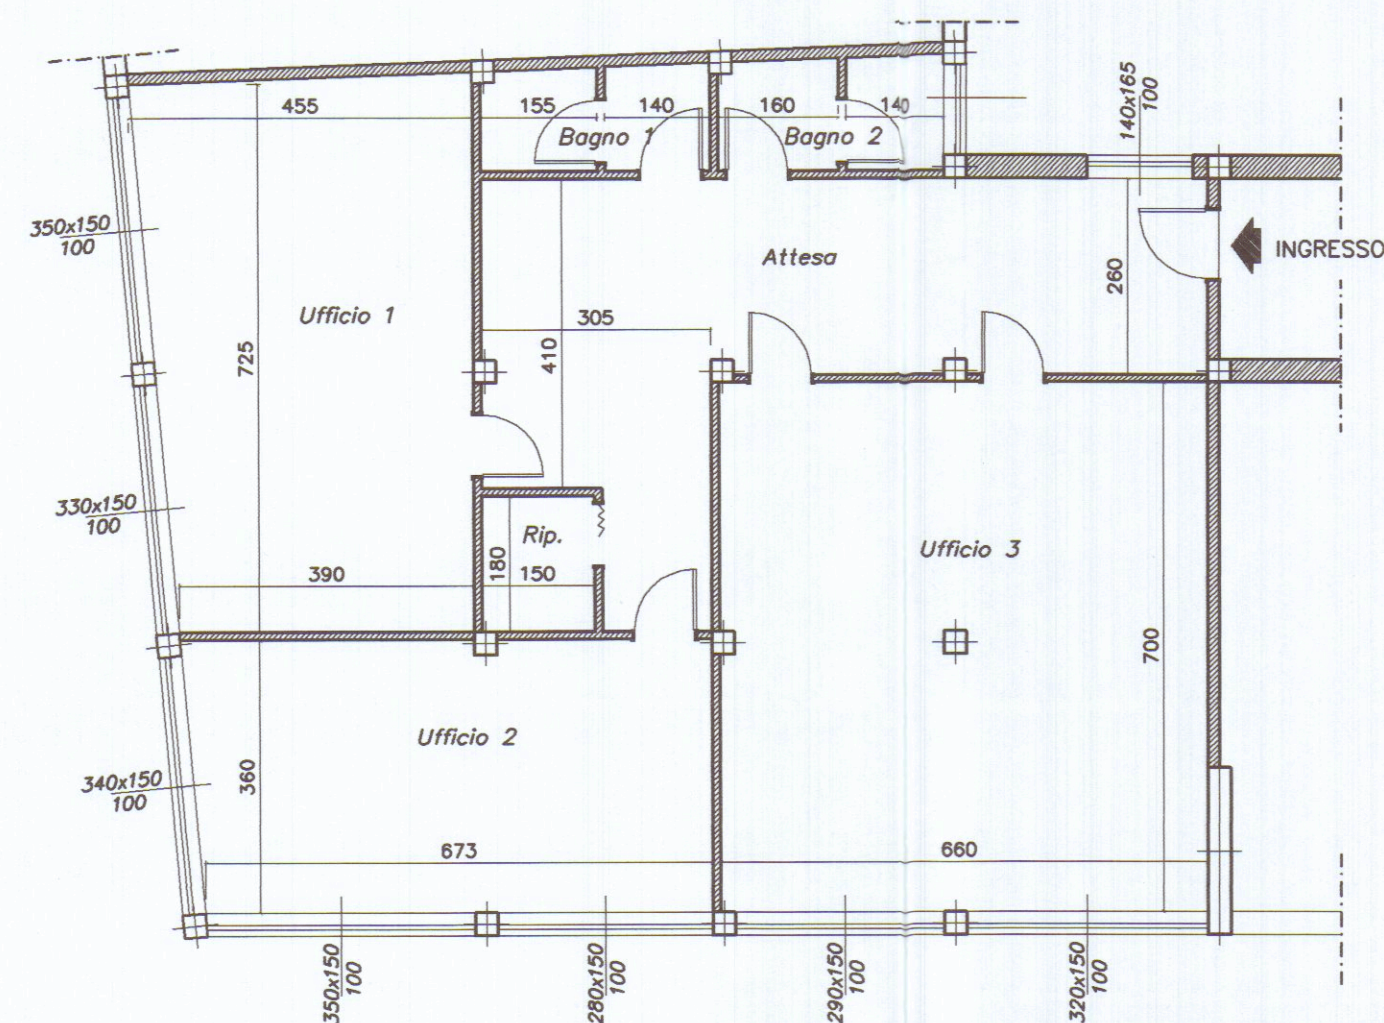

SUPERFICIE DI ILLUMINAZIONE E AERAZIONE

VANO	SUP. VANO	RAPP. 1/8	SUP. ILLUM.-AREAZ.
Ufficio 1	31.06	3.88	> 3.88
Ufficio 2	24.73	3.09	> 3.09
Ufficio 3	46.20	5.77	> 5.77
Bagno 1	5.08	0.67	areaz. forzata
Bagno 2	5.40	0.67	> 0.67
Attesa	29.60	3.70	> 3.70
Ripostiglio	2.70	2.50	
TOTALE	144.77		

COMUNE DI CARRARA
- 8 NOV. 2002
*

PROGETTAZIONE:

Geom. Maurizio DEPIETRI

COMMITTENTE:

ENTE SCUOLA EDILE

File

REV.	DATA	DESCRIZIONE	DISEGN.	CONTR.	APPROV.
------	------	-------------	---------	--------	---------

PROPRIETA':

ENTE SCUOLA e CASSA EDILE

2_PROGETTO

OGGETTO:

Modifiche interne finalizzate alla diversa distribuzione dell'Unita Immobiliare sita in Carrara Via Groppini

SCALA

1:100

TAVOLA

2

TITOLO:

STATO ATTUALE - PROGETTO - RAFFRONTO

REV.

0