


COMUNE DI CARRARA

PROGETTO DI AMPLIAMENTO E REALIZZAZIONE DI
PISCINA DI EDIFICIO AD USO CIVILE ABITAZIONE
MONOFAMILIARE SITO IN LOC. MARINA DI CARRARA,
VIA LUIGI CADORNA, CATASTALMENTE DISTINTO
NEL FOGLIO 104 MAPPALE 662

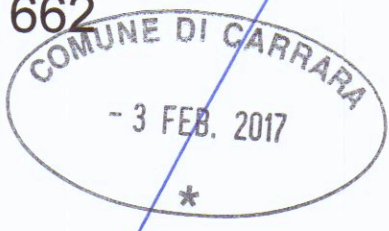

PROPRIETA' : DOMENICHINI ANNA MARIA
FONTANILI NICOLA
FONTANILI FILIPPO


PROGETTISTA : ARCH. TIZIANO LERA




STATO SOVRAPPOSTO: Planimetria generale - Pianta
Prospetto recinzione - scala 1:100 -

TAVOLA N° 5

arch. Tiziano Lera, viale Italia 1/d, 55042 Forte dei Marmi
Tel. 0584-82625/6 - Fax 0584-85437
e-mail: info@studiolera.com / info@pec.studiolera.com

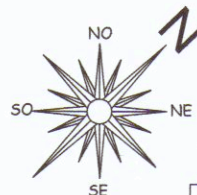


PLANIMETRIA GENERALE - PIANTA PIANO TERRA

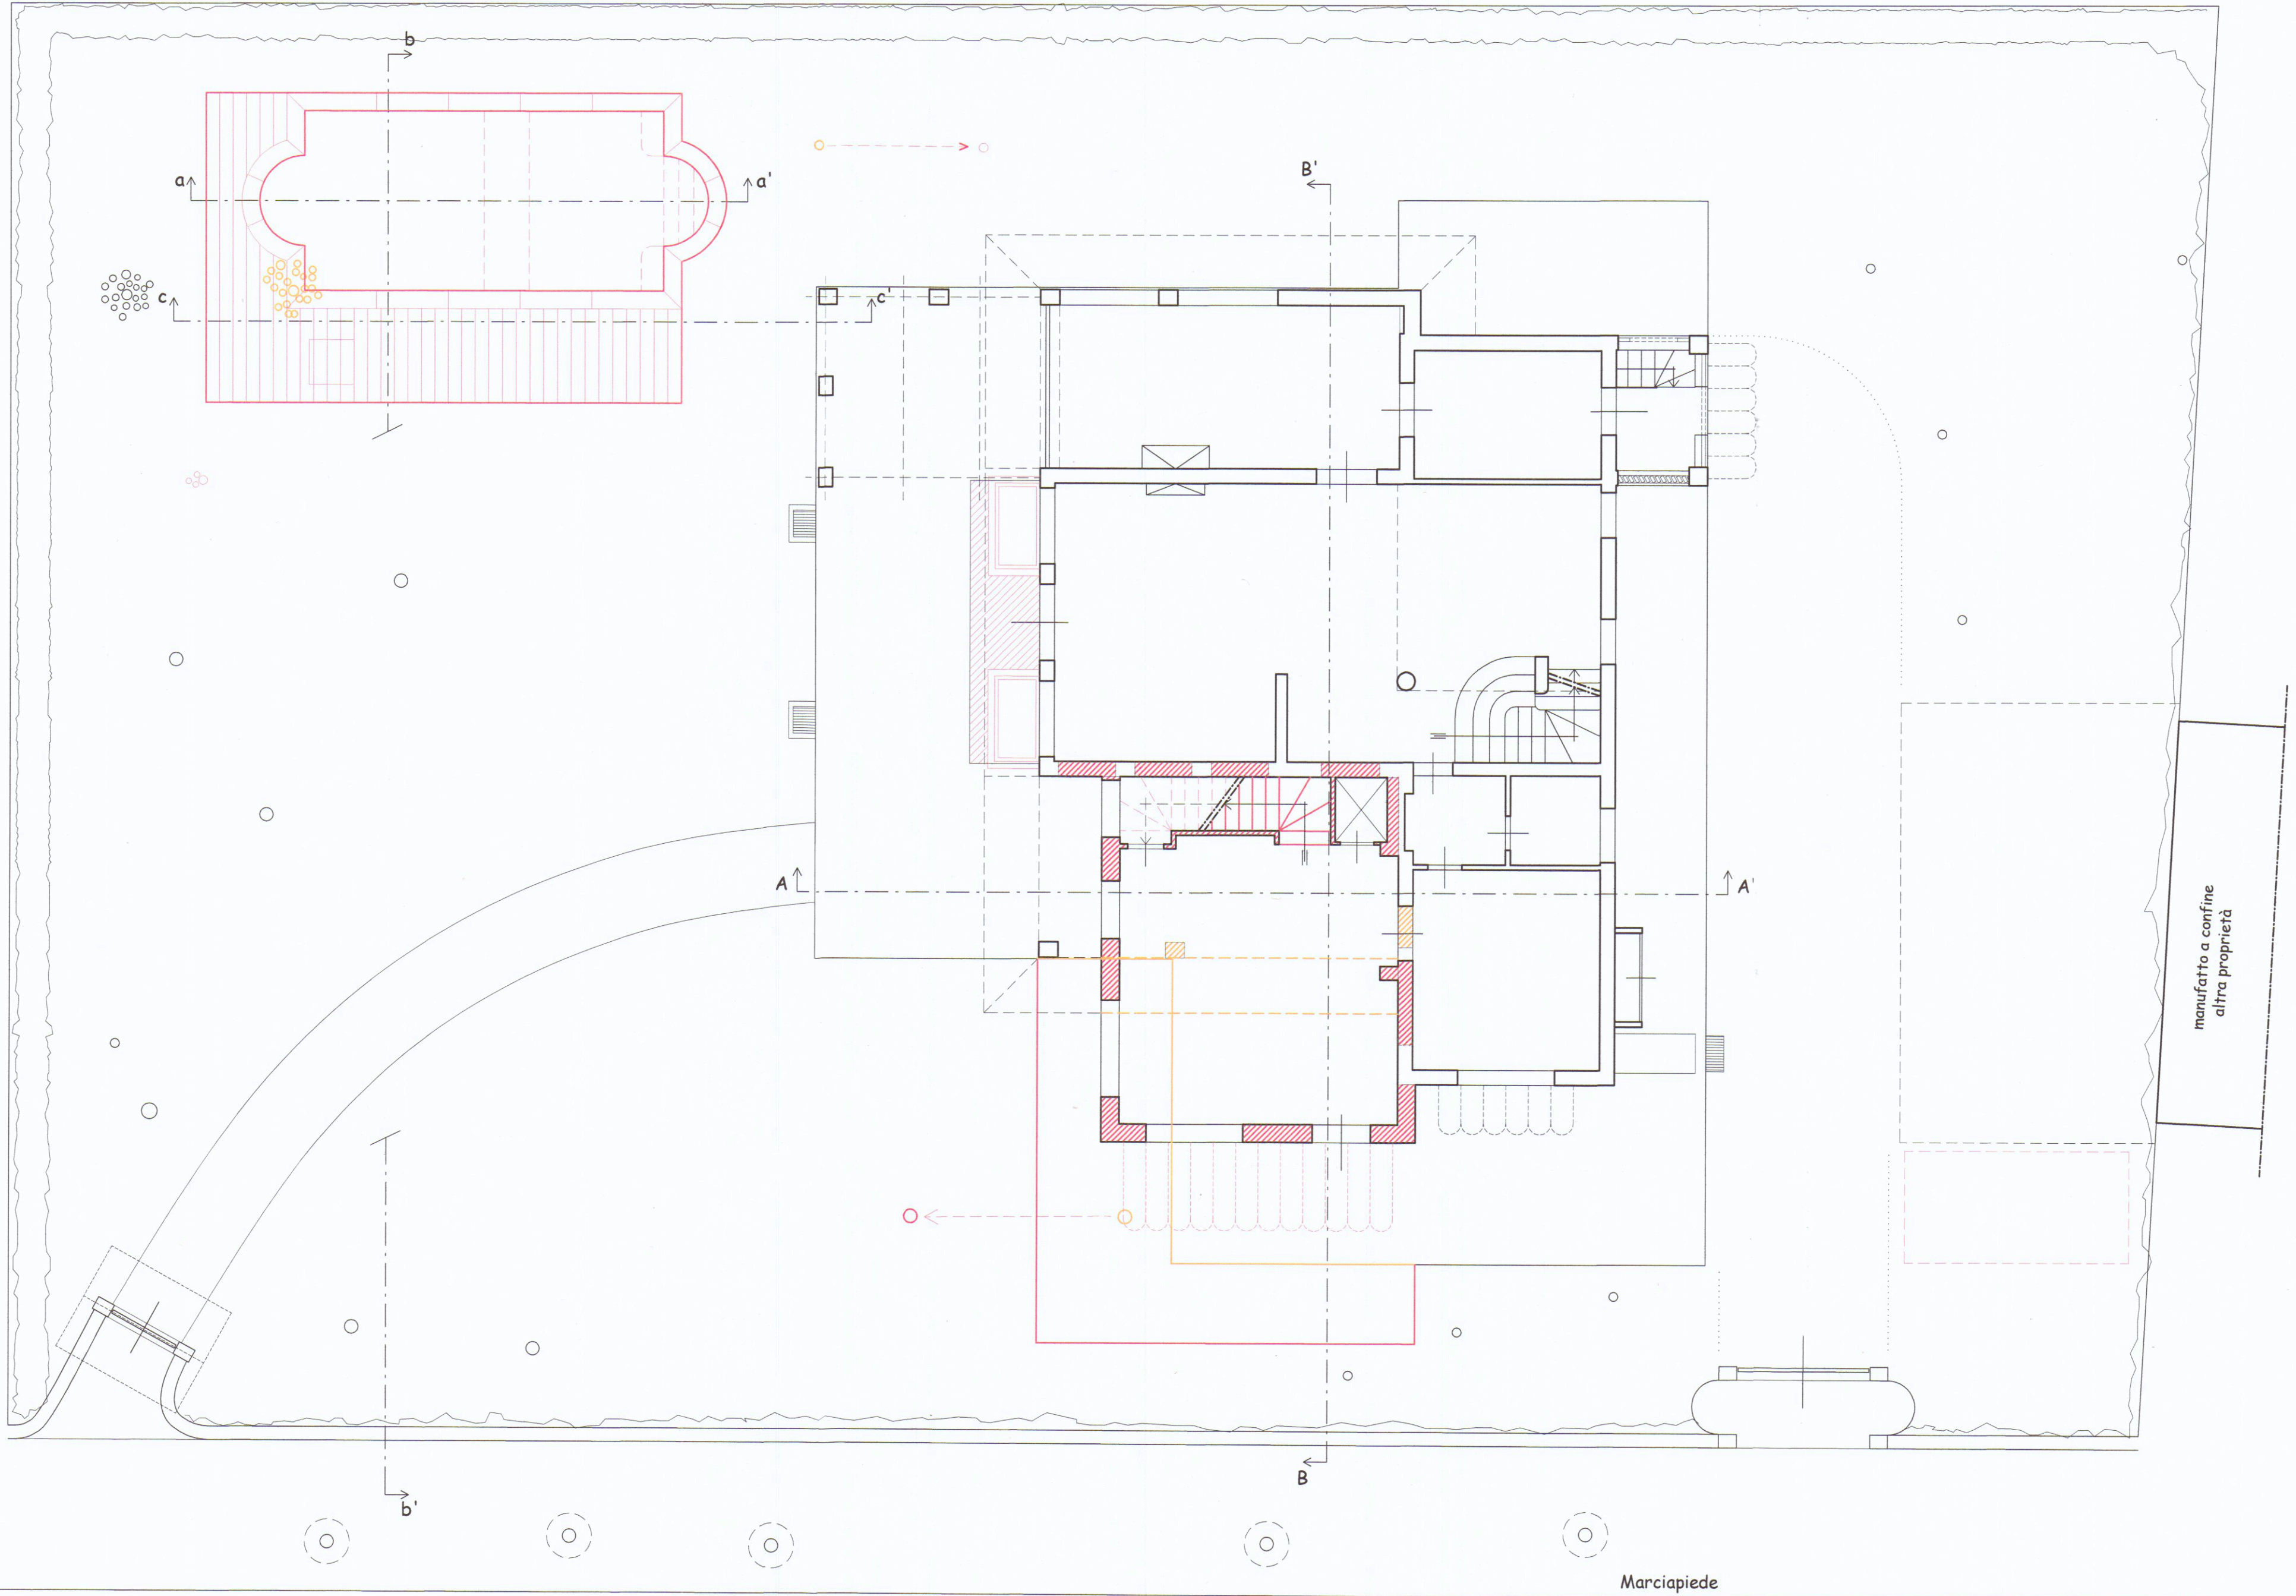


VIA LUIGI CADORNA



Prospetto recinzione su via Cadorna


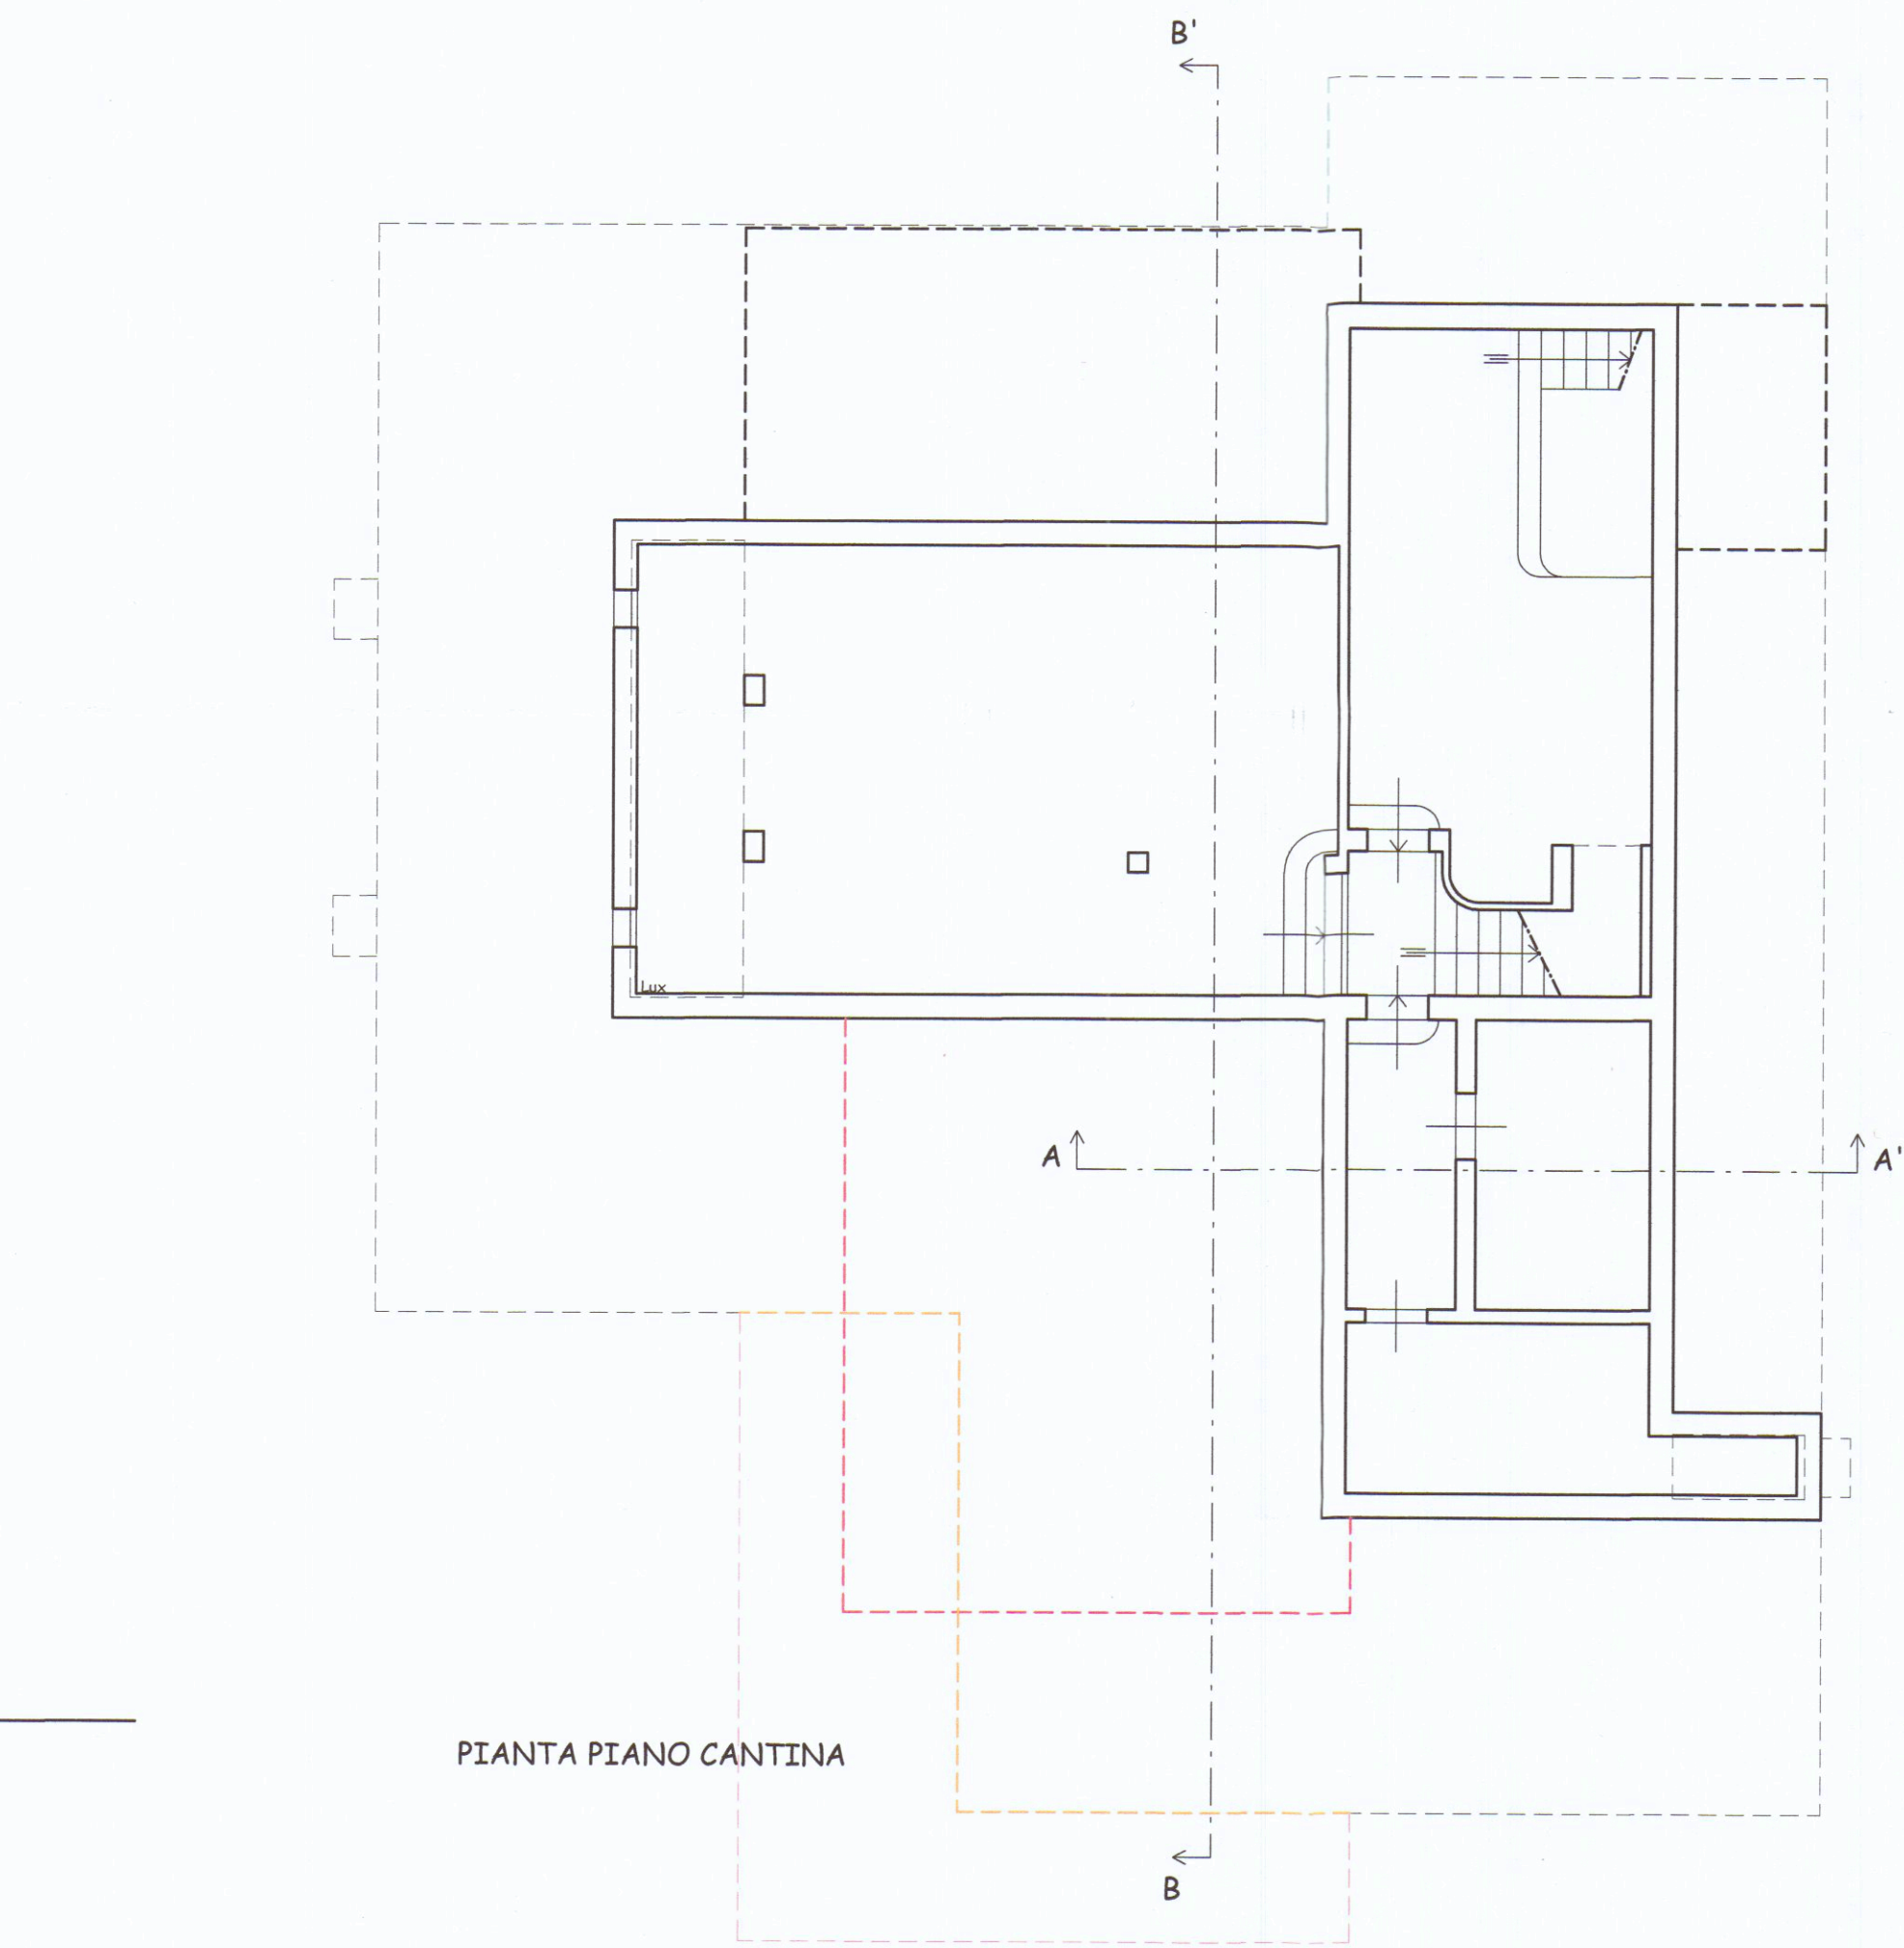


PIANTA PIANO CANTINA

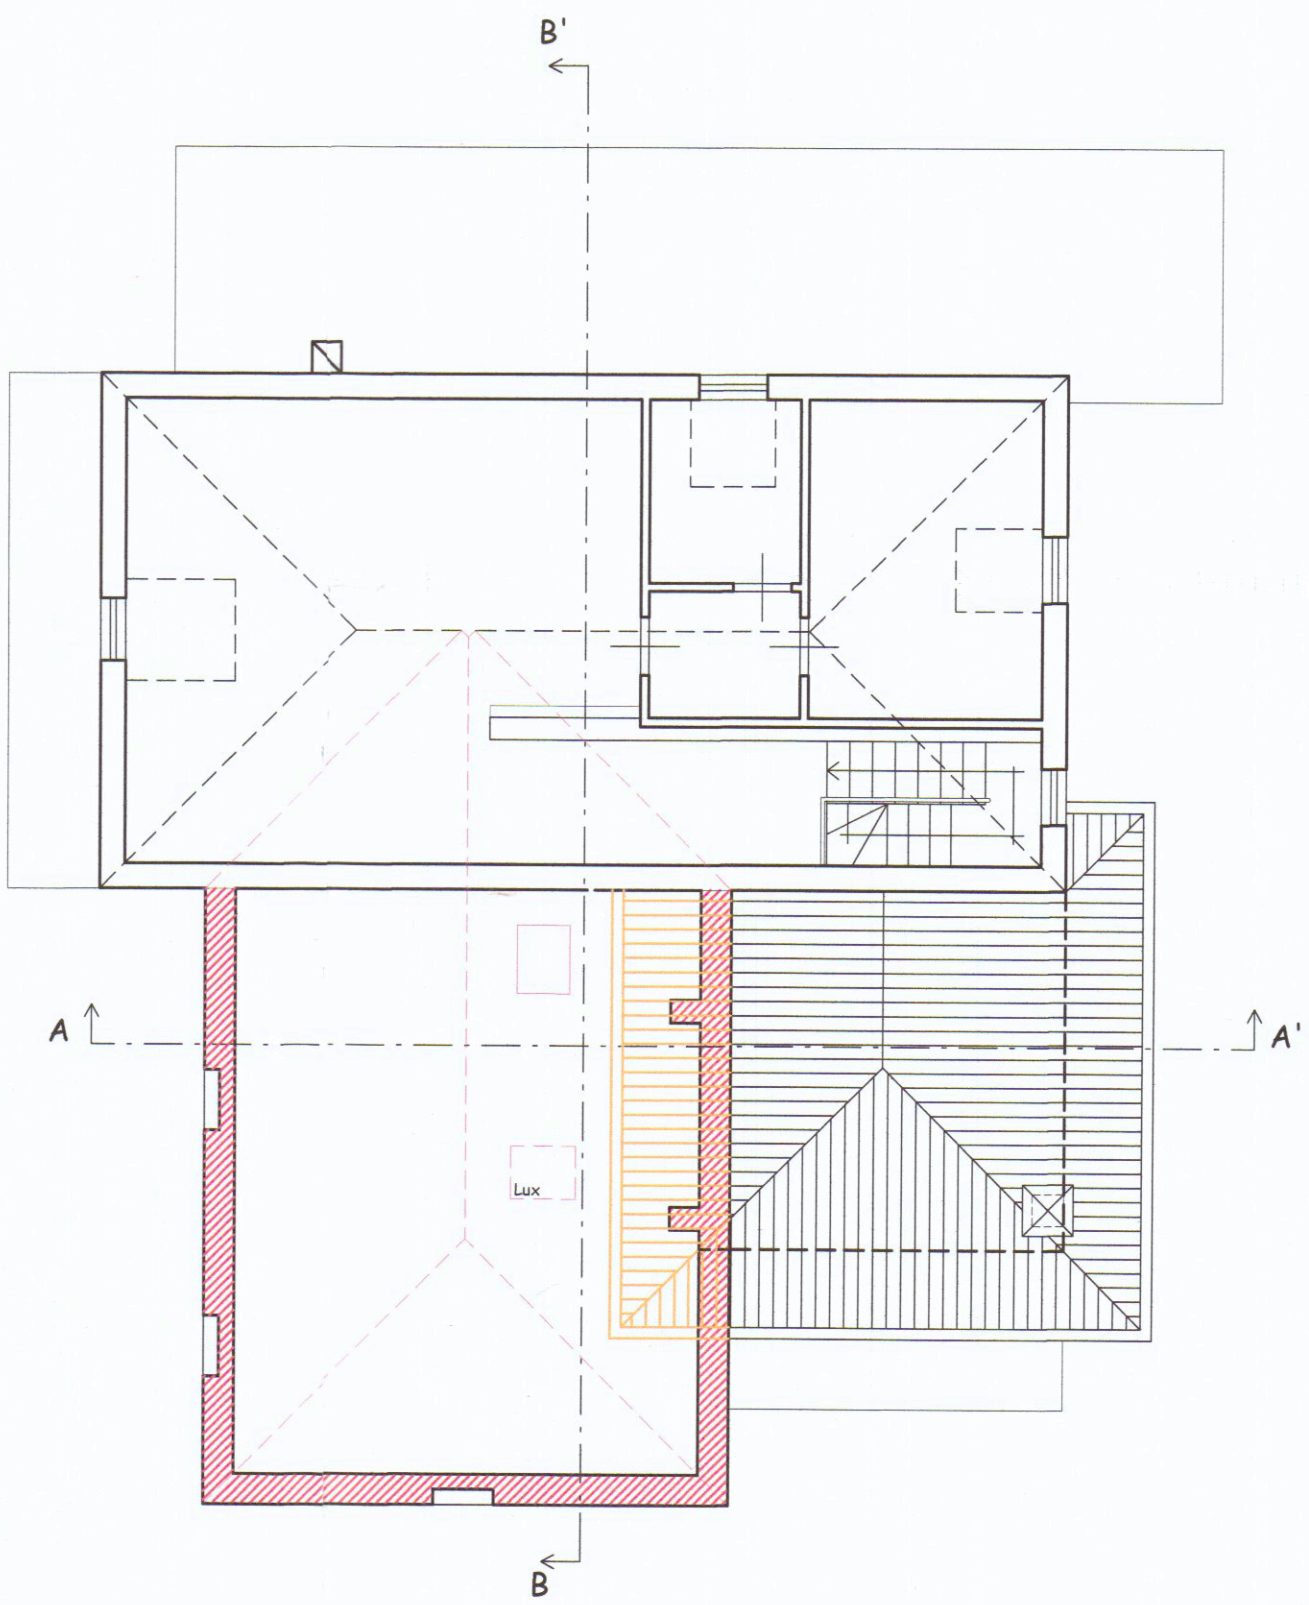


PIANTA PIANO SOTTOTETTO

PIANTA PIANO PRIMO

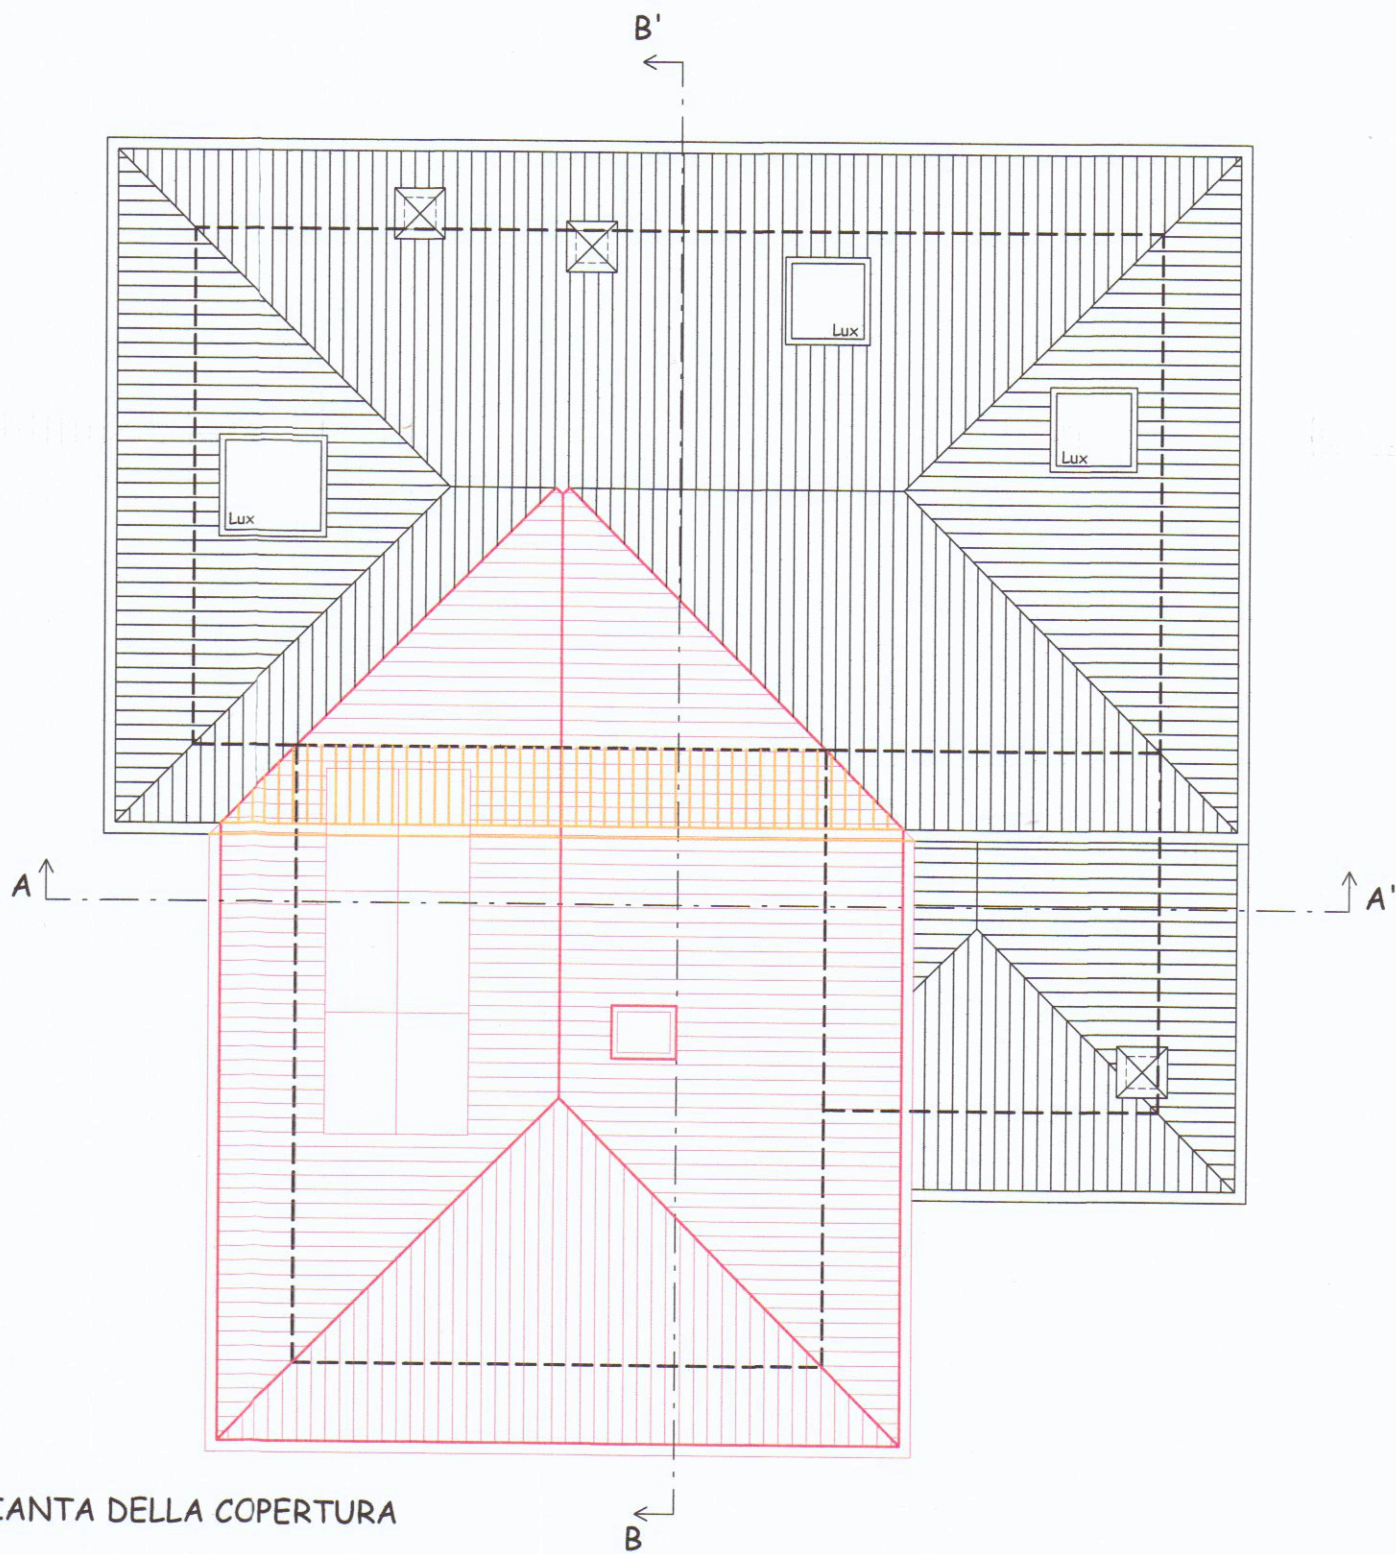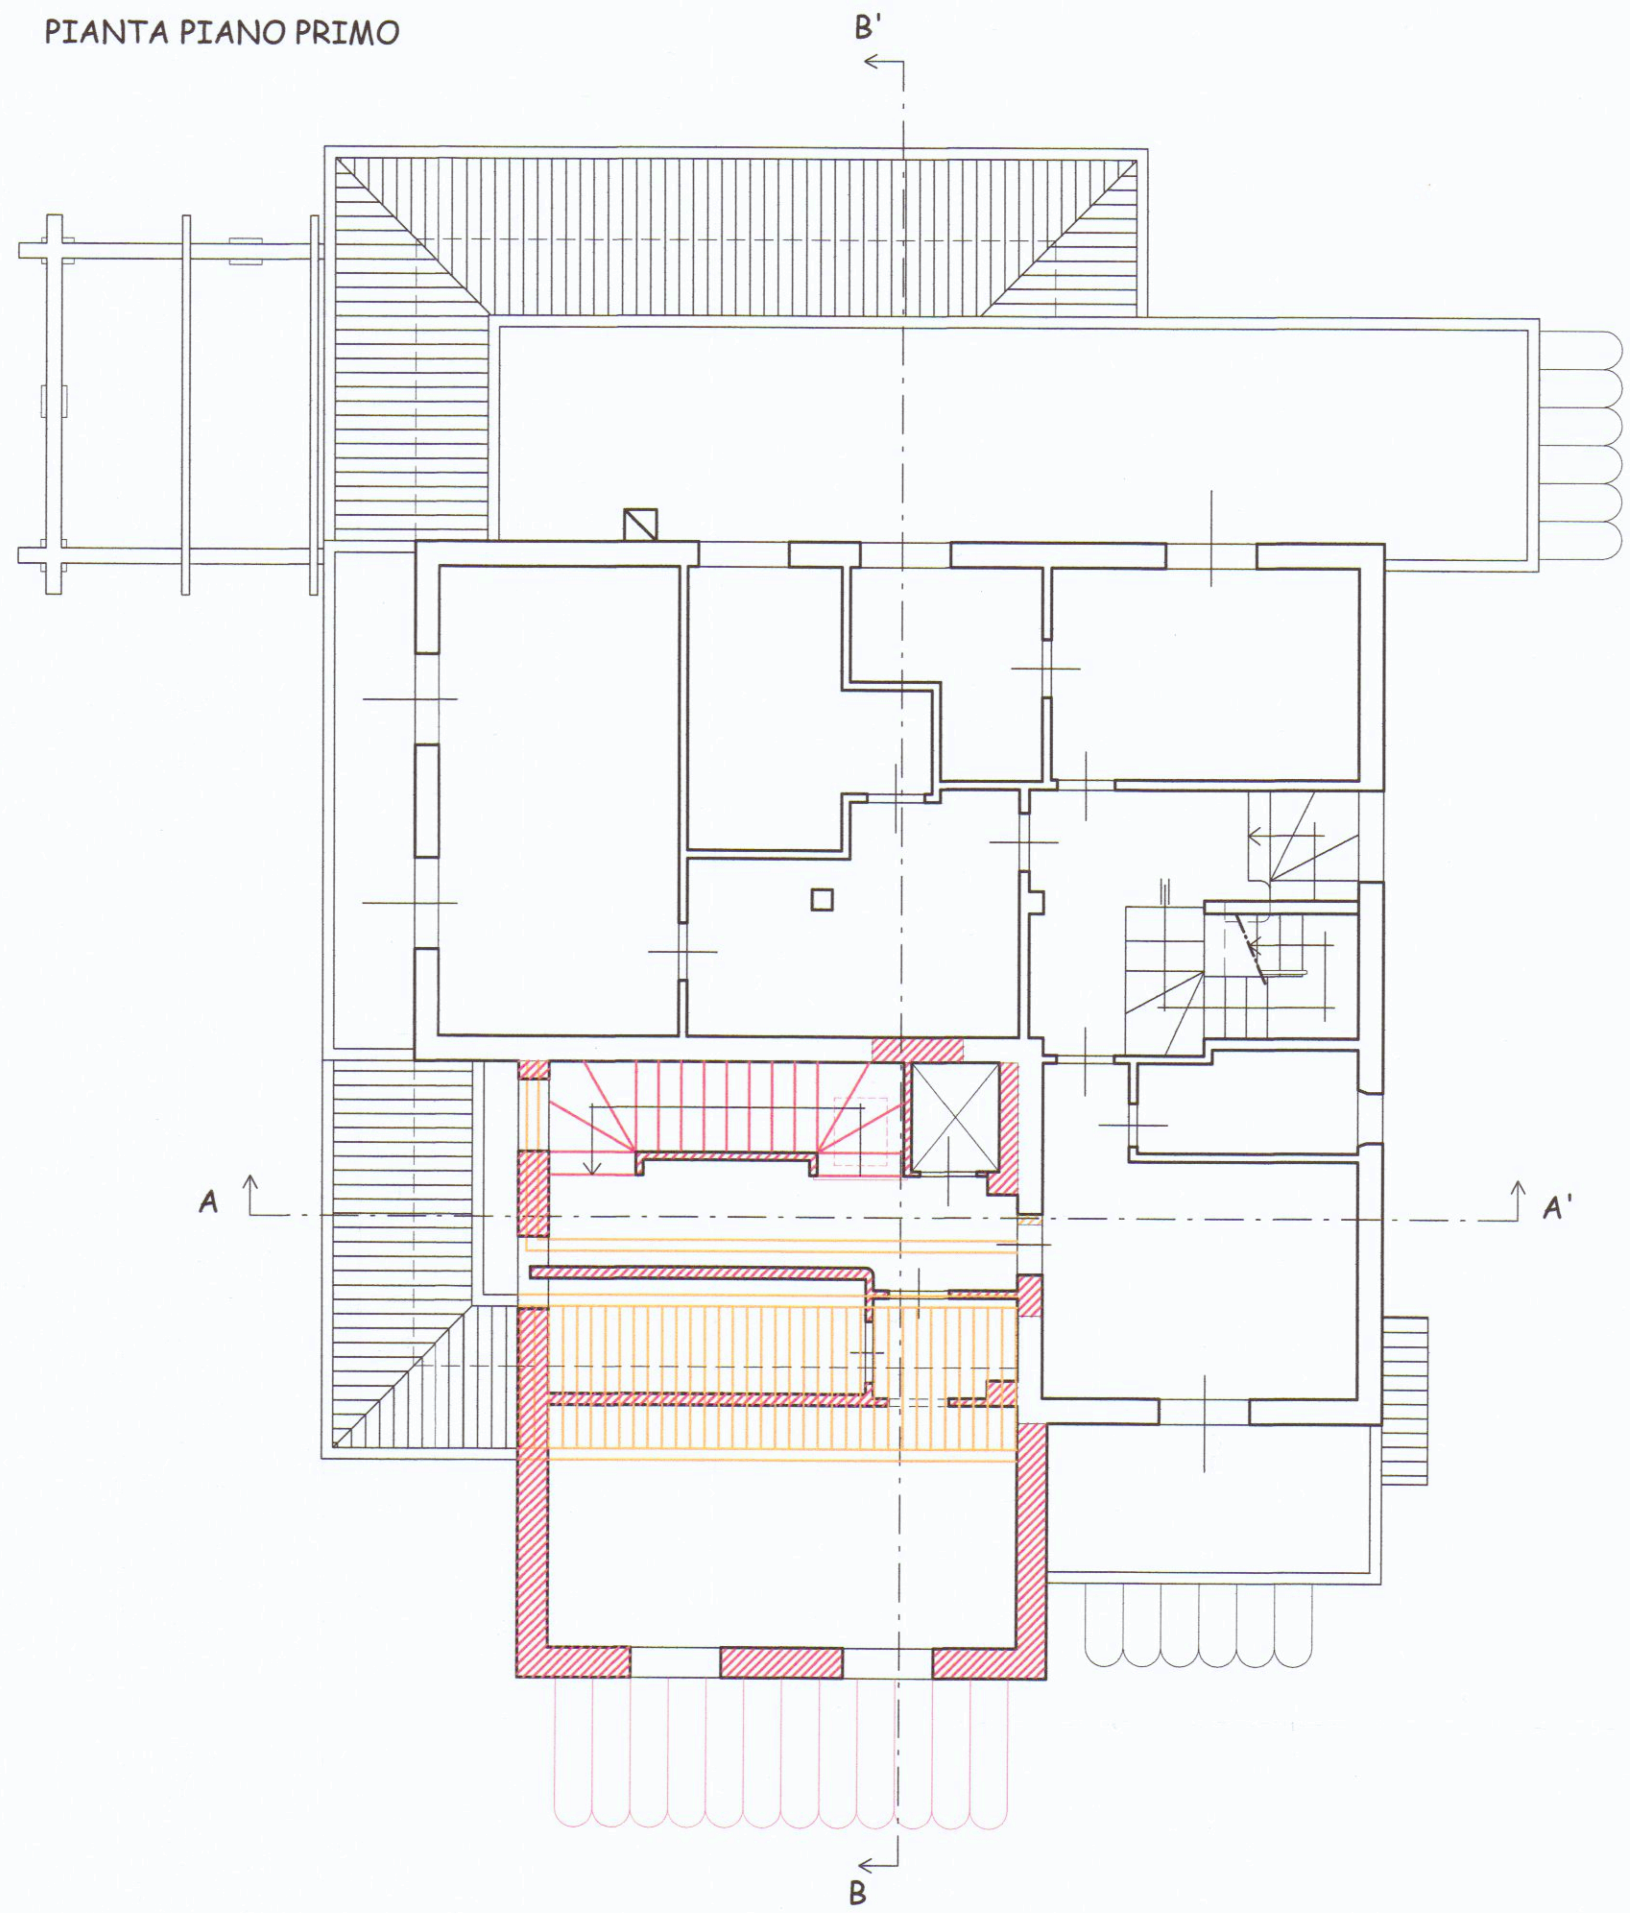


PIANTA DELLA COPERTURA


SEZIONE LONGITUDINALE a-a'

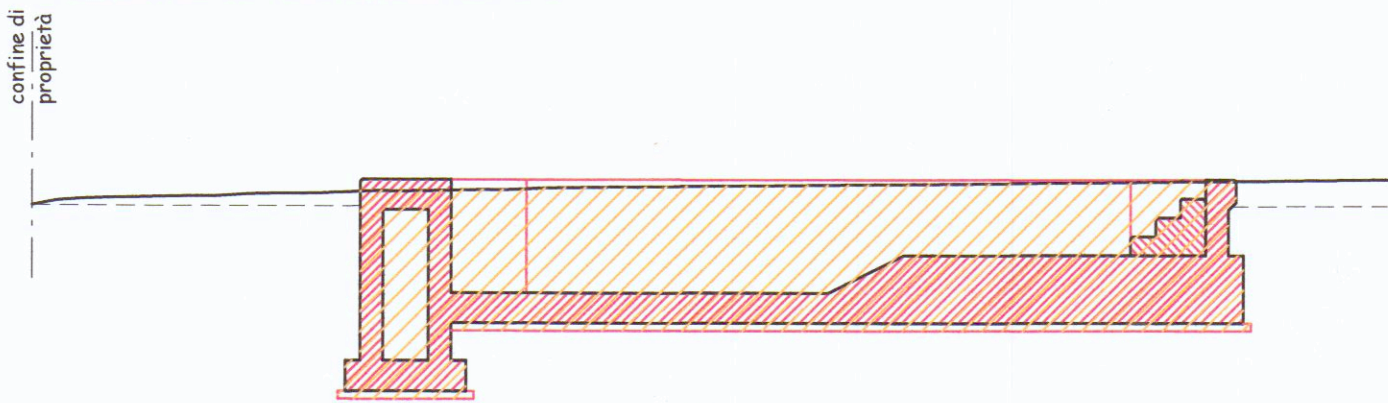

SEZIONE ORIZZONTALE - PIANTA

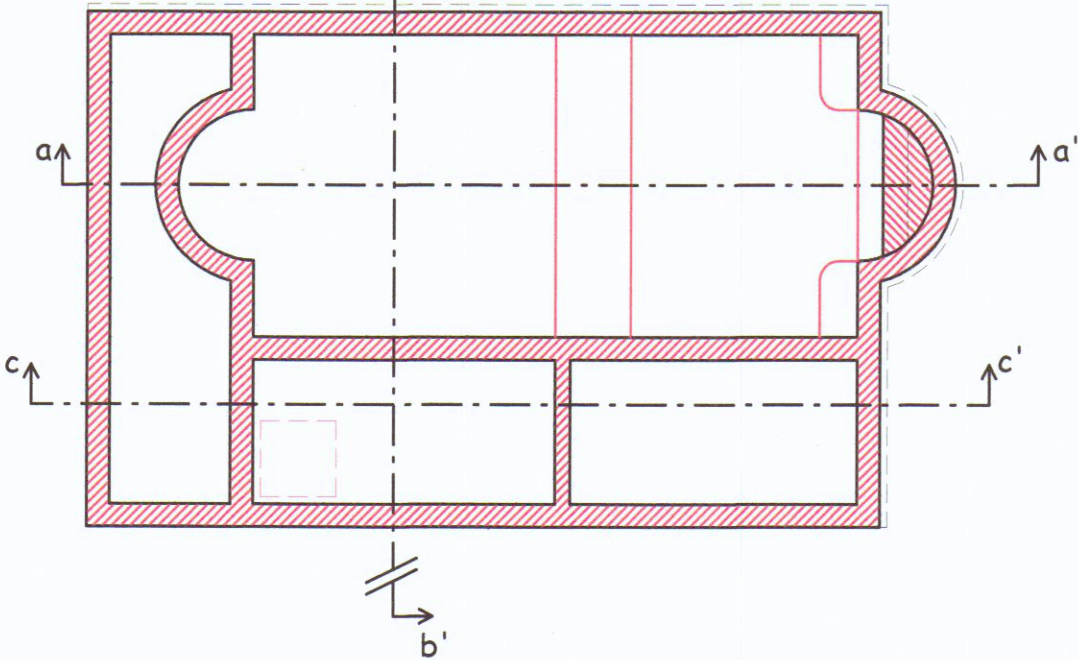

SEZIONE LONGITUDINALE c-c'

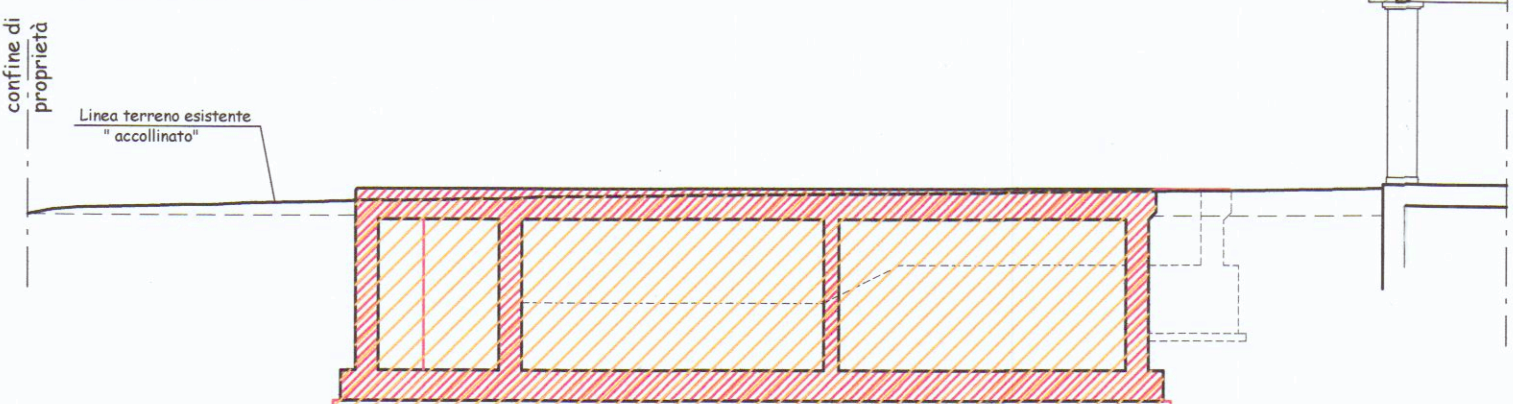

SEZIONE TRASVERSALE b-b'

