



COMMITTENTE:	DATA	SCALE	TAVOLA
PARDI ARIANNA		1:100	1
PROGETTO:	TIMBRO e FIRMA Progettista:		
RISTRUTTURAZIONE EDILIZIA			
OGGETTO TAVOLA:	FIRMA Committenza:		
Piante, Prospetti, Sezioni			

STATO LICENZIATO

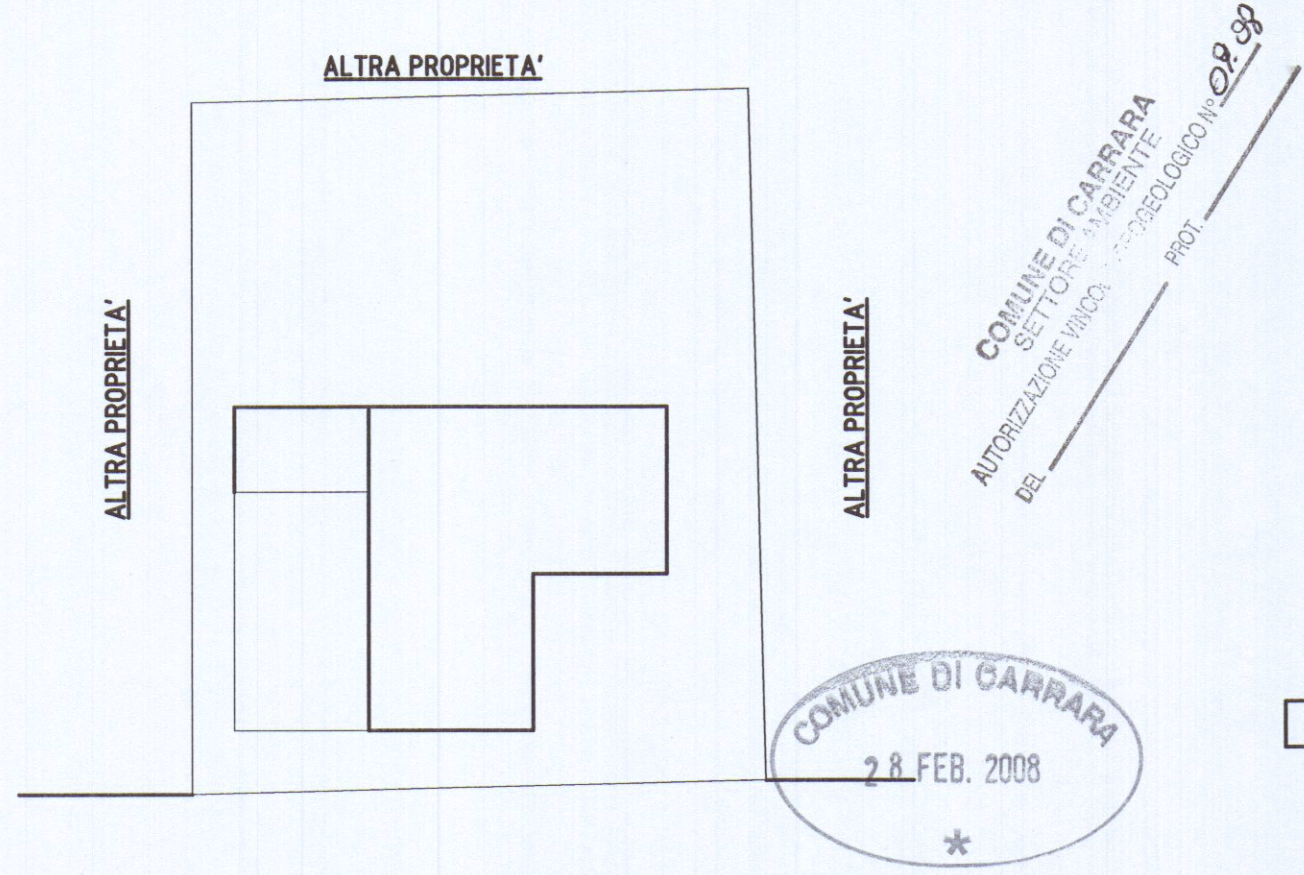


VIALE CRISTOFORO COLOMBO




PLANIMETRIA TERRENO SCALA 1:200

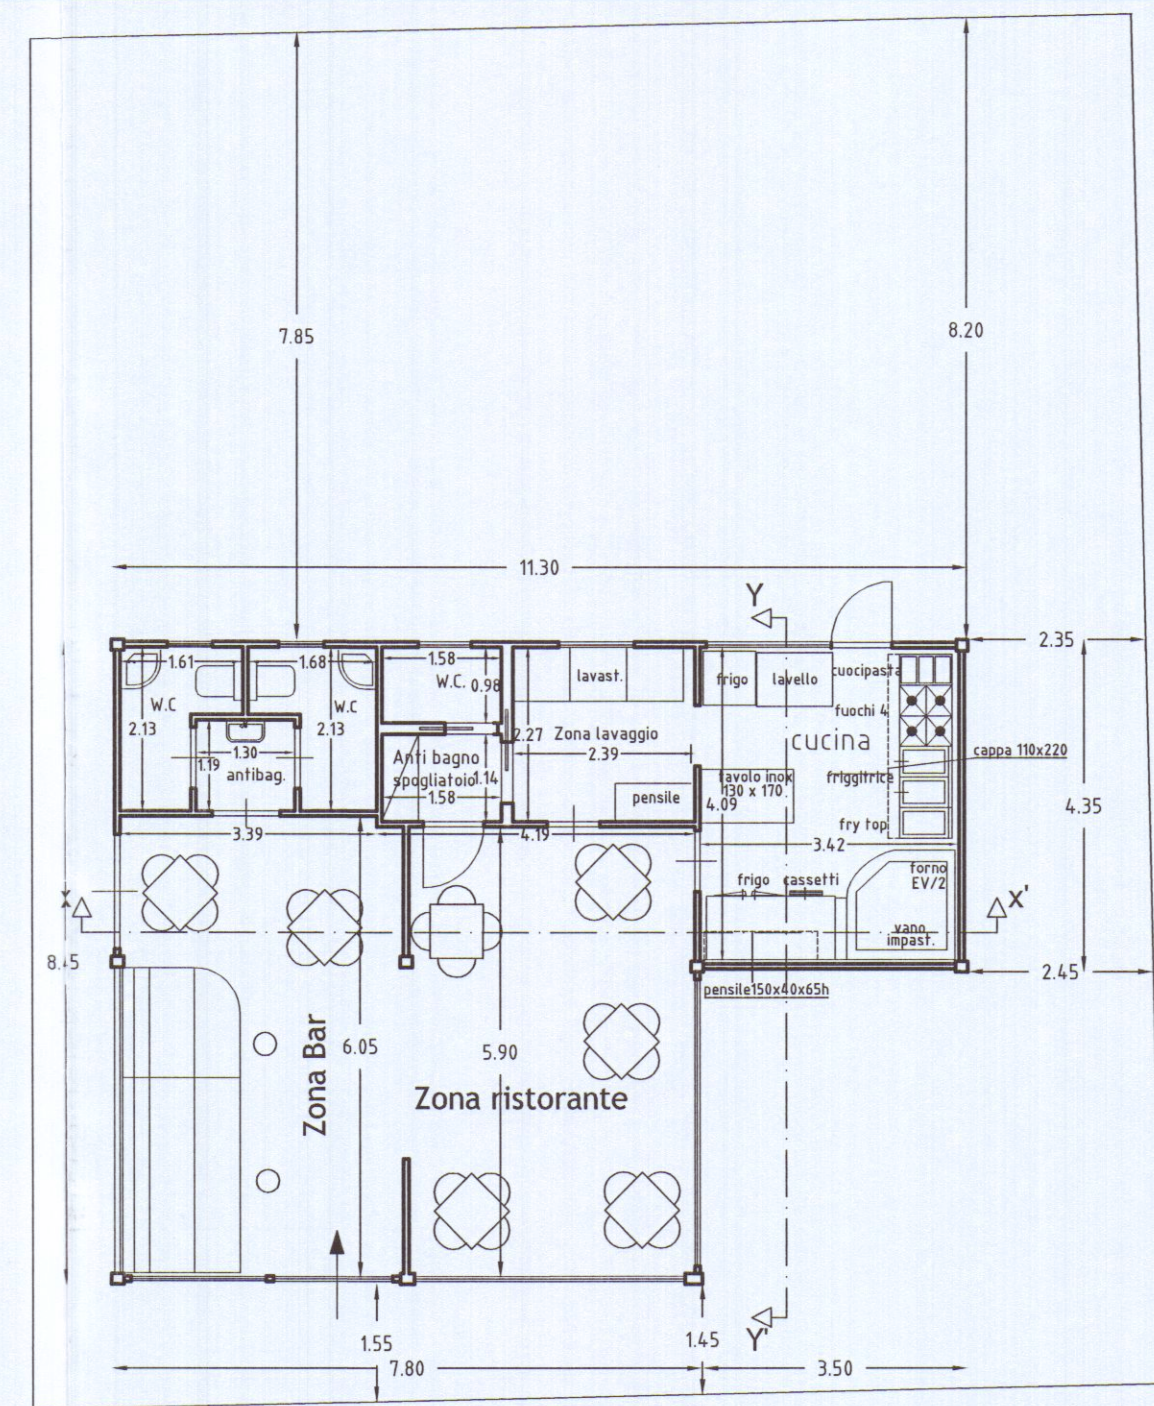

PIANTA PIANO TERRA

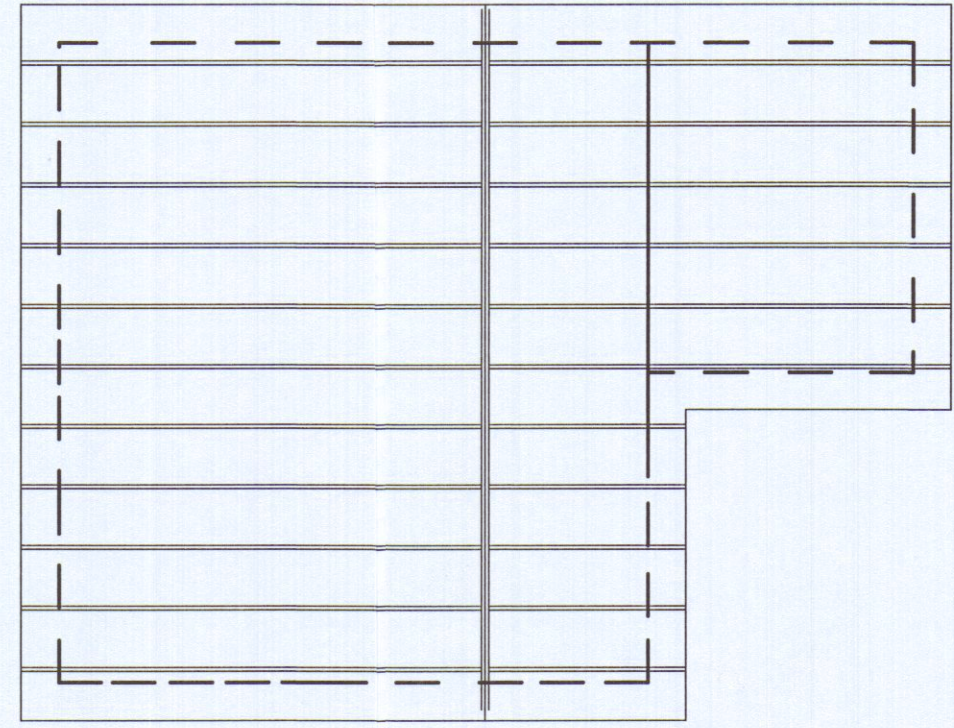

PIANTA COPERTURA

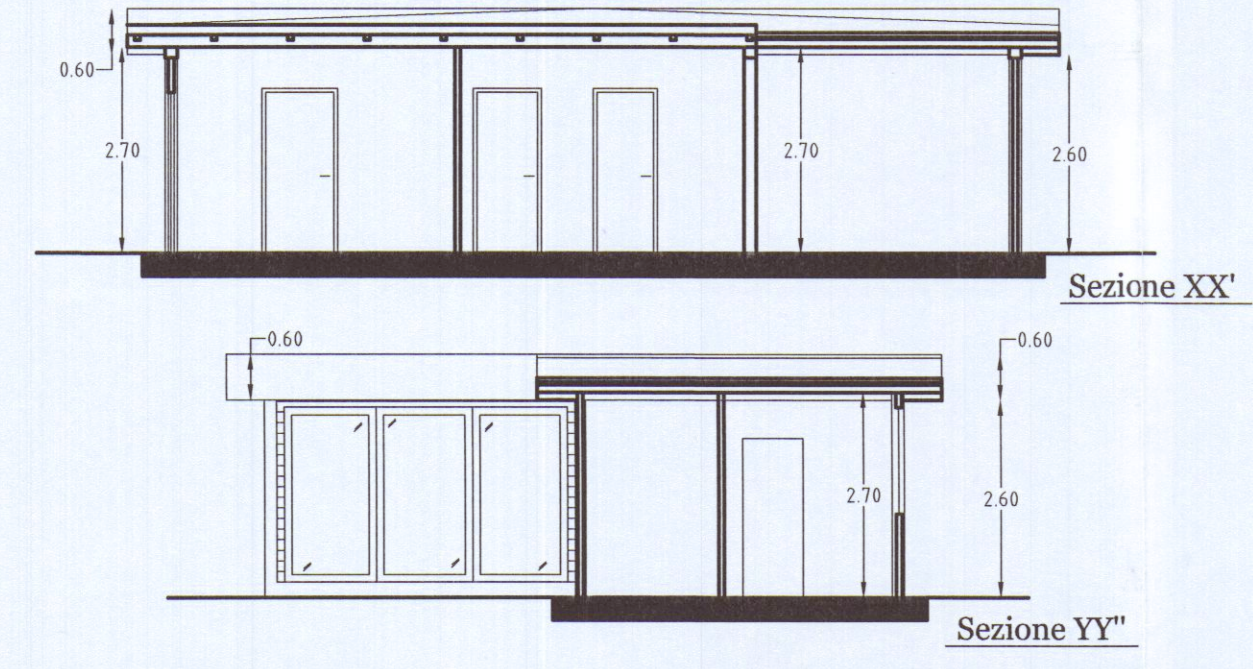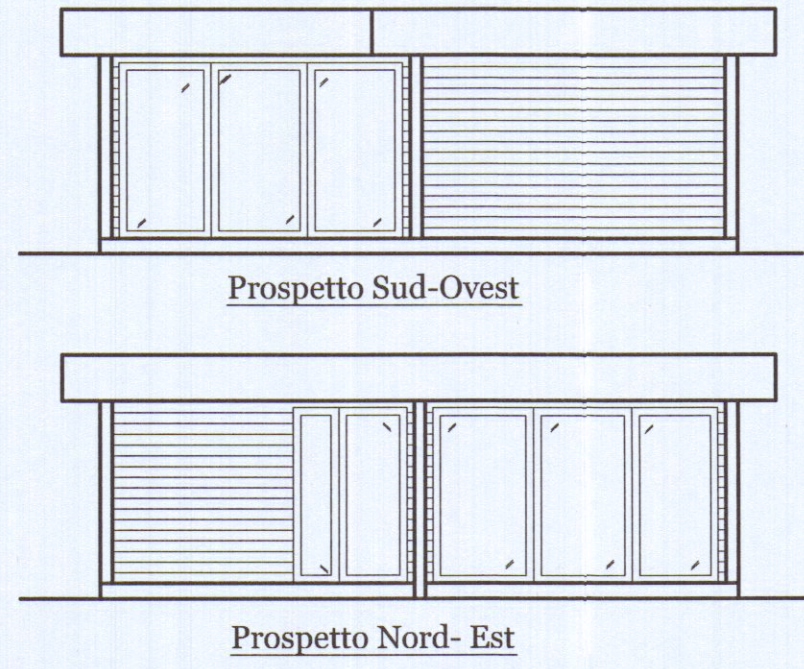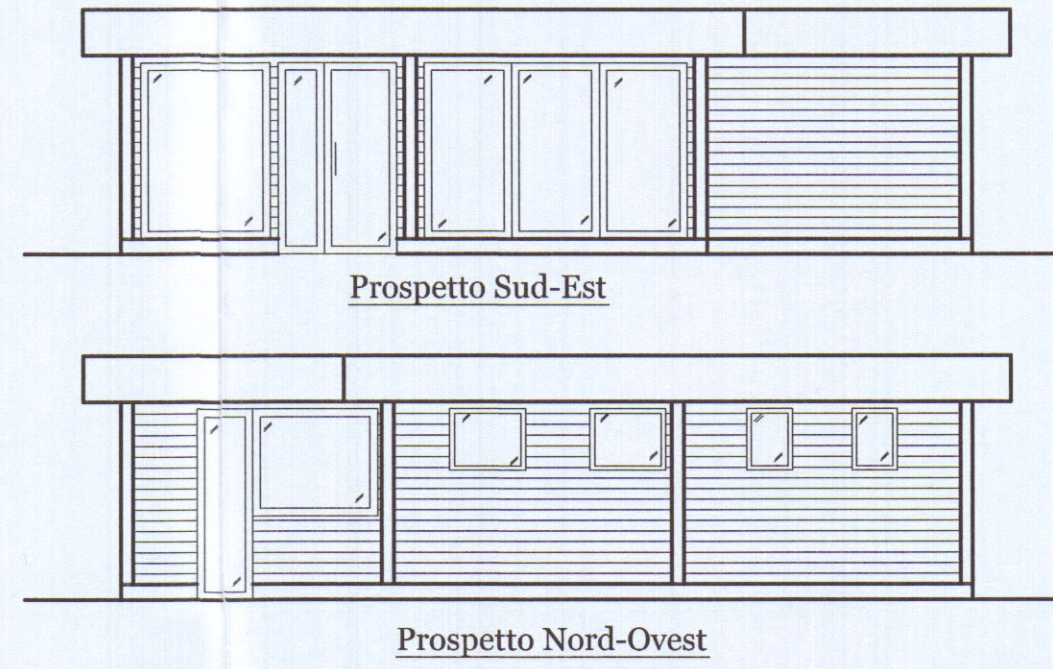

SCHEMA SUPERFICI E VOLUMI

N.	DIMENSIONI	S.C.	SUL	H.	VOLUME
A	8.45 x 7.80	66.00	60.00	2.70	178.00
B	3.50 x 4.35	15.23	14.00	2.60	39.60
totali		81.53 mq	74.00 mq		217.60

SCHEMA SUPERFICI E VOLUMI

N.	DIMENSIONI	S.C.	SUL	H.	VOLUME
A	8.45 x 7.80	66.00	60.00	2.95	194.70
B	3.50 x 4.35	15.23	14.00	2.85	43.40
totali		81.53 mq	74.00 mq		238.10

RIEPILOGO STANDARD EDILIZI DI PROGETTO

Standard	esistente	progetto	incrementi
Superficie utile lorda	74.00 mq.	74.00 mq.	0
Superficie coperta	81.53 mq	81.53 mq	0
Volume fuori terra	220.13 mc.	238.10 mc.	20.50 mc

SCHEMA VERIFICA SUPERFICI FINESTRATE

AMBIENTE	Sup. utile	Sup. fines.	RAI
Zona Bar	22.25	18.60	> 1/3
Zona Ristorante	22.00	16.58	> 1/3
Anti bagno	1.54		> 1/3
Bagno	2.60	0.48	> 1/3
Bagno	2.75	0.48	> 1/3
Anti bagno	1.80		> 1/3
Bagno	1.55	0.48	> 1/3
Cucina	19.45	6.38	> 1/3