

Il Progetto FIRMA To
è stato consegnato alla
lo Billmow

11/11/2017

South Dakota

und der letzte wird
hinf. d. H.

CONTELLATO


~~SECRET~~
~~NOFORN~~

THE CROSSING

~~Impress - Flores and~~

Approvato dal Sindaco alle condizioni indicate nel permesso di costruire N.° 1116 del 11 Luglio 1966

LING. CAPO

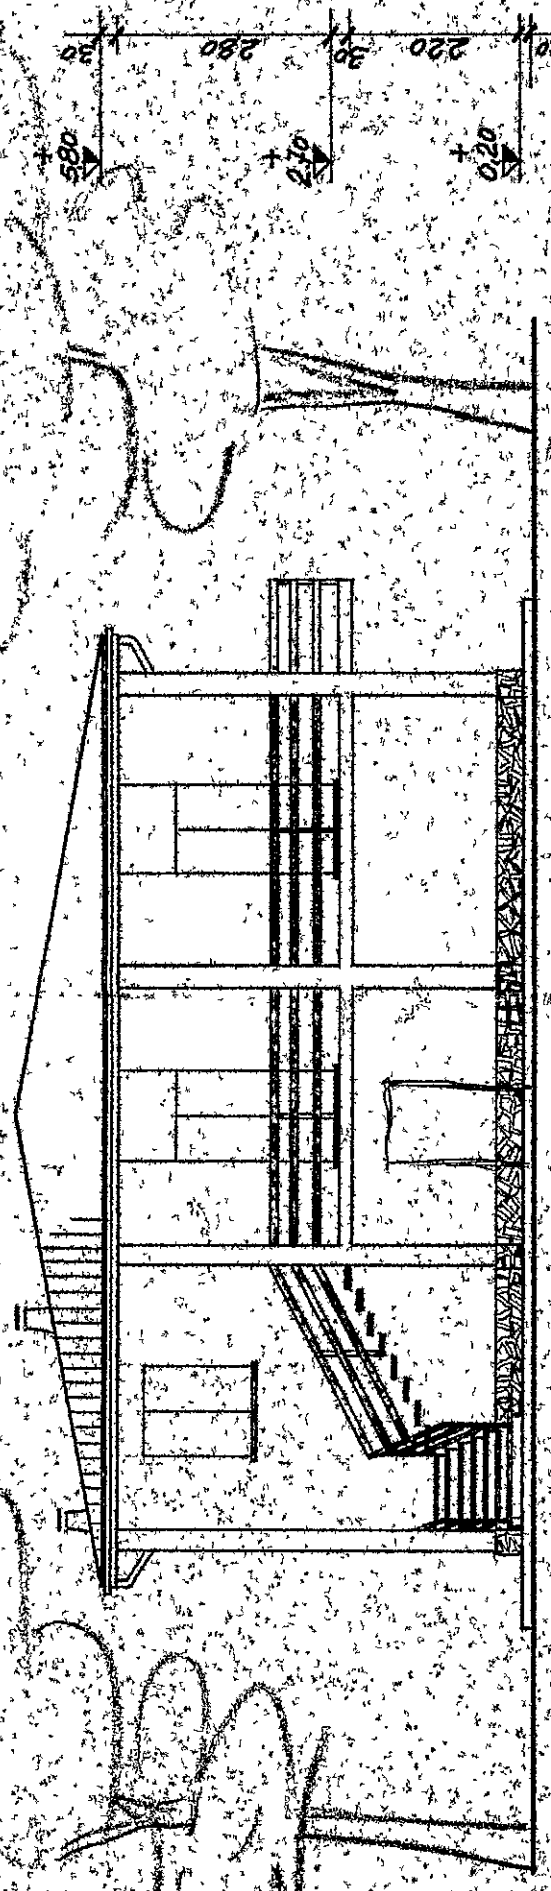

FACCIATA VERSO SARZANA

1967-1968



APPROVED

IL SOPRINTENDENTE

FACCIATA NORD-OVEST

DIS. No 6



not - 47435

MENCONI - MOL TENI

VIA DEL PERO - MAPPA 690-691

Approvato dal Sindaco alle condizioni
indicate nel permesso di costruzione
N° 24 del 14-1-1964

L. ING. CAPO

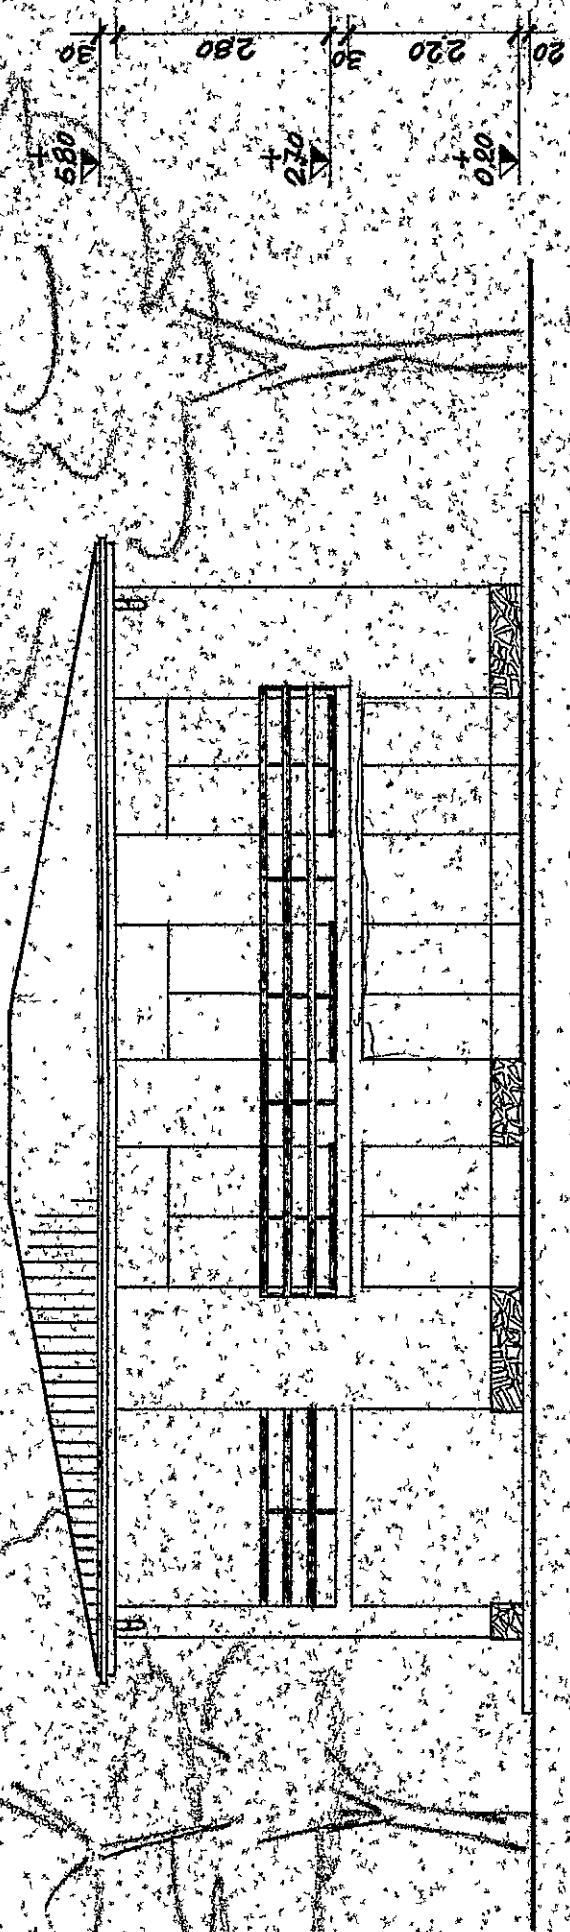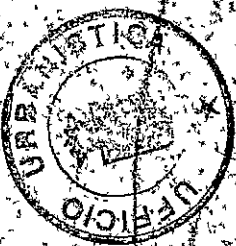

FACCIATA VERSO MARE

FACCIATA SUD-OVEST

DIS. N° 7

SCALA 1:100


MENCONI - MOLteni

VIA DEL PERO - MAPPA 690-691

Approvato dal Sindaco alla
indicato nel permesso di costruire
N° 24 del 1/1/1988

L. ING. CAPO

[Signature]

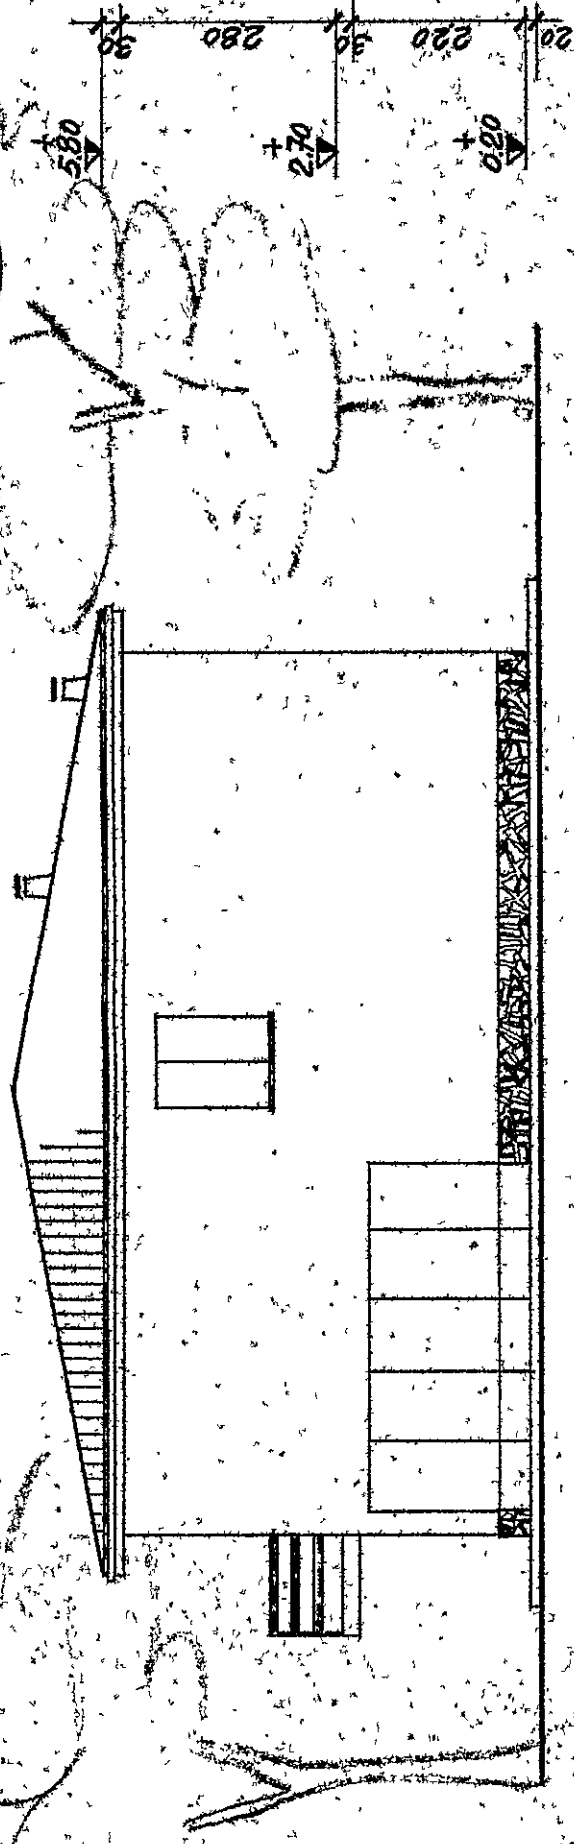

FACCIATA VERSO AYENZA

FACCIATA SUD EST

DIS. N° 8

SCALA 1:100




MENCONI - MOLTENI

VIA DEL PERO - MAPPA 690-691

Approvato dal Sindaco alle condizioni
indicate nel progetto di servizio
N° 24 del 11-11-1966

L. ING. CAPO

[Handwritten signature]

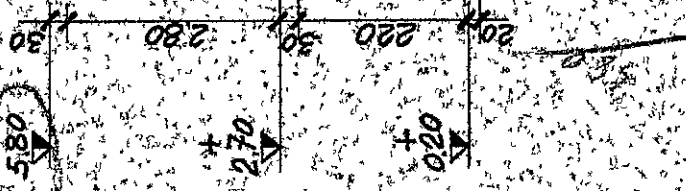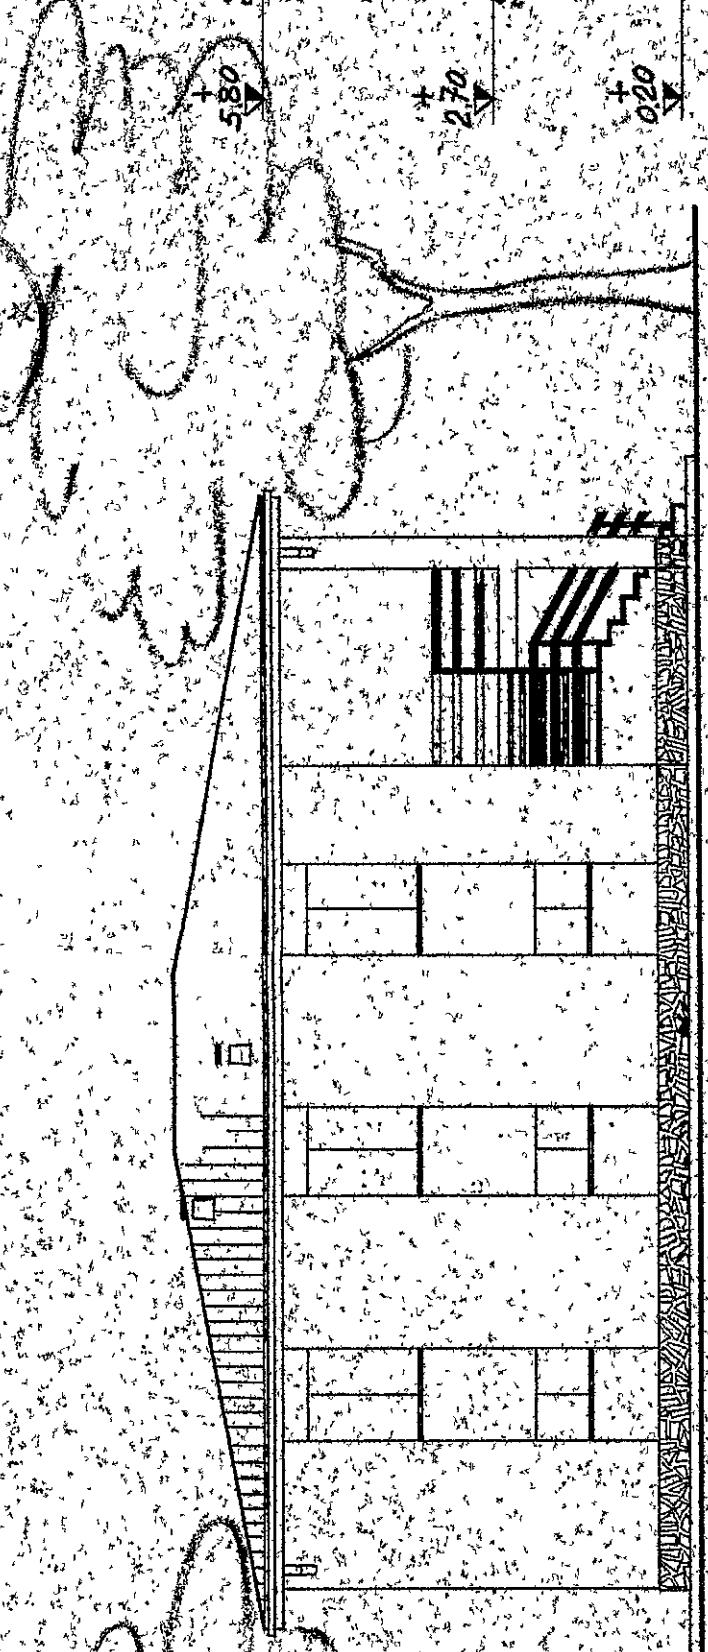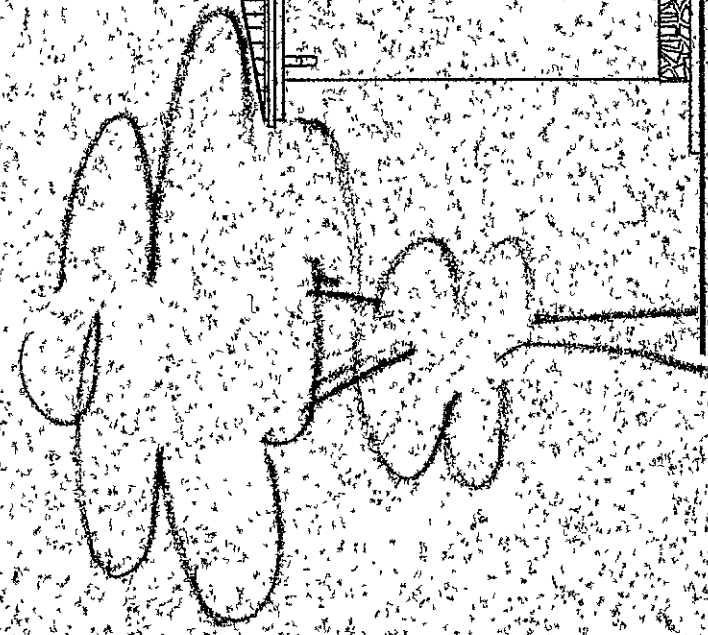


FACCIATA VERSO MONTE

FACCIATA NORD EST

DIS. N° 9 SCALA 1:100

MENCONI - MOLteni

VIA DEL PIRO - MAPPA 690-691

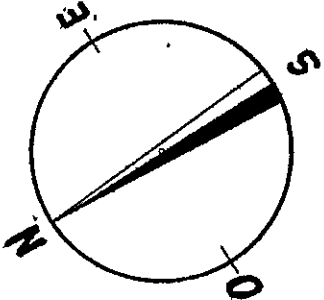


VERSO MONTI

SIG. GRASSI LIDO

SIG. LENZI ANTONIO

Approvato dal Sindaco alle condizioni
indicate nel permesso di costruzione
N° 24 del 11/1/1968

L'ING. CAPO

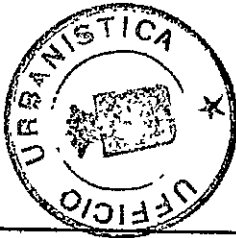

VERSO SARZANA

SIG. SPIACCI

SIG. PEDRETTI DOMENICO

VERSO AVENZA

912
1185
500
2597

710
1420
1430
3560

3300
380
3680

CAY. PASQUALI SILVIO

VERSO MARE


POSIZIONE FABBRICATO
E DISTANZA CONTINI

DIS. N° 3 SCALA 1:200


MENCONI - MOLTENI

VIA DEL PERO - MAPPA 690-691


13,38
26,28
798
266
34580

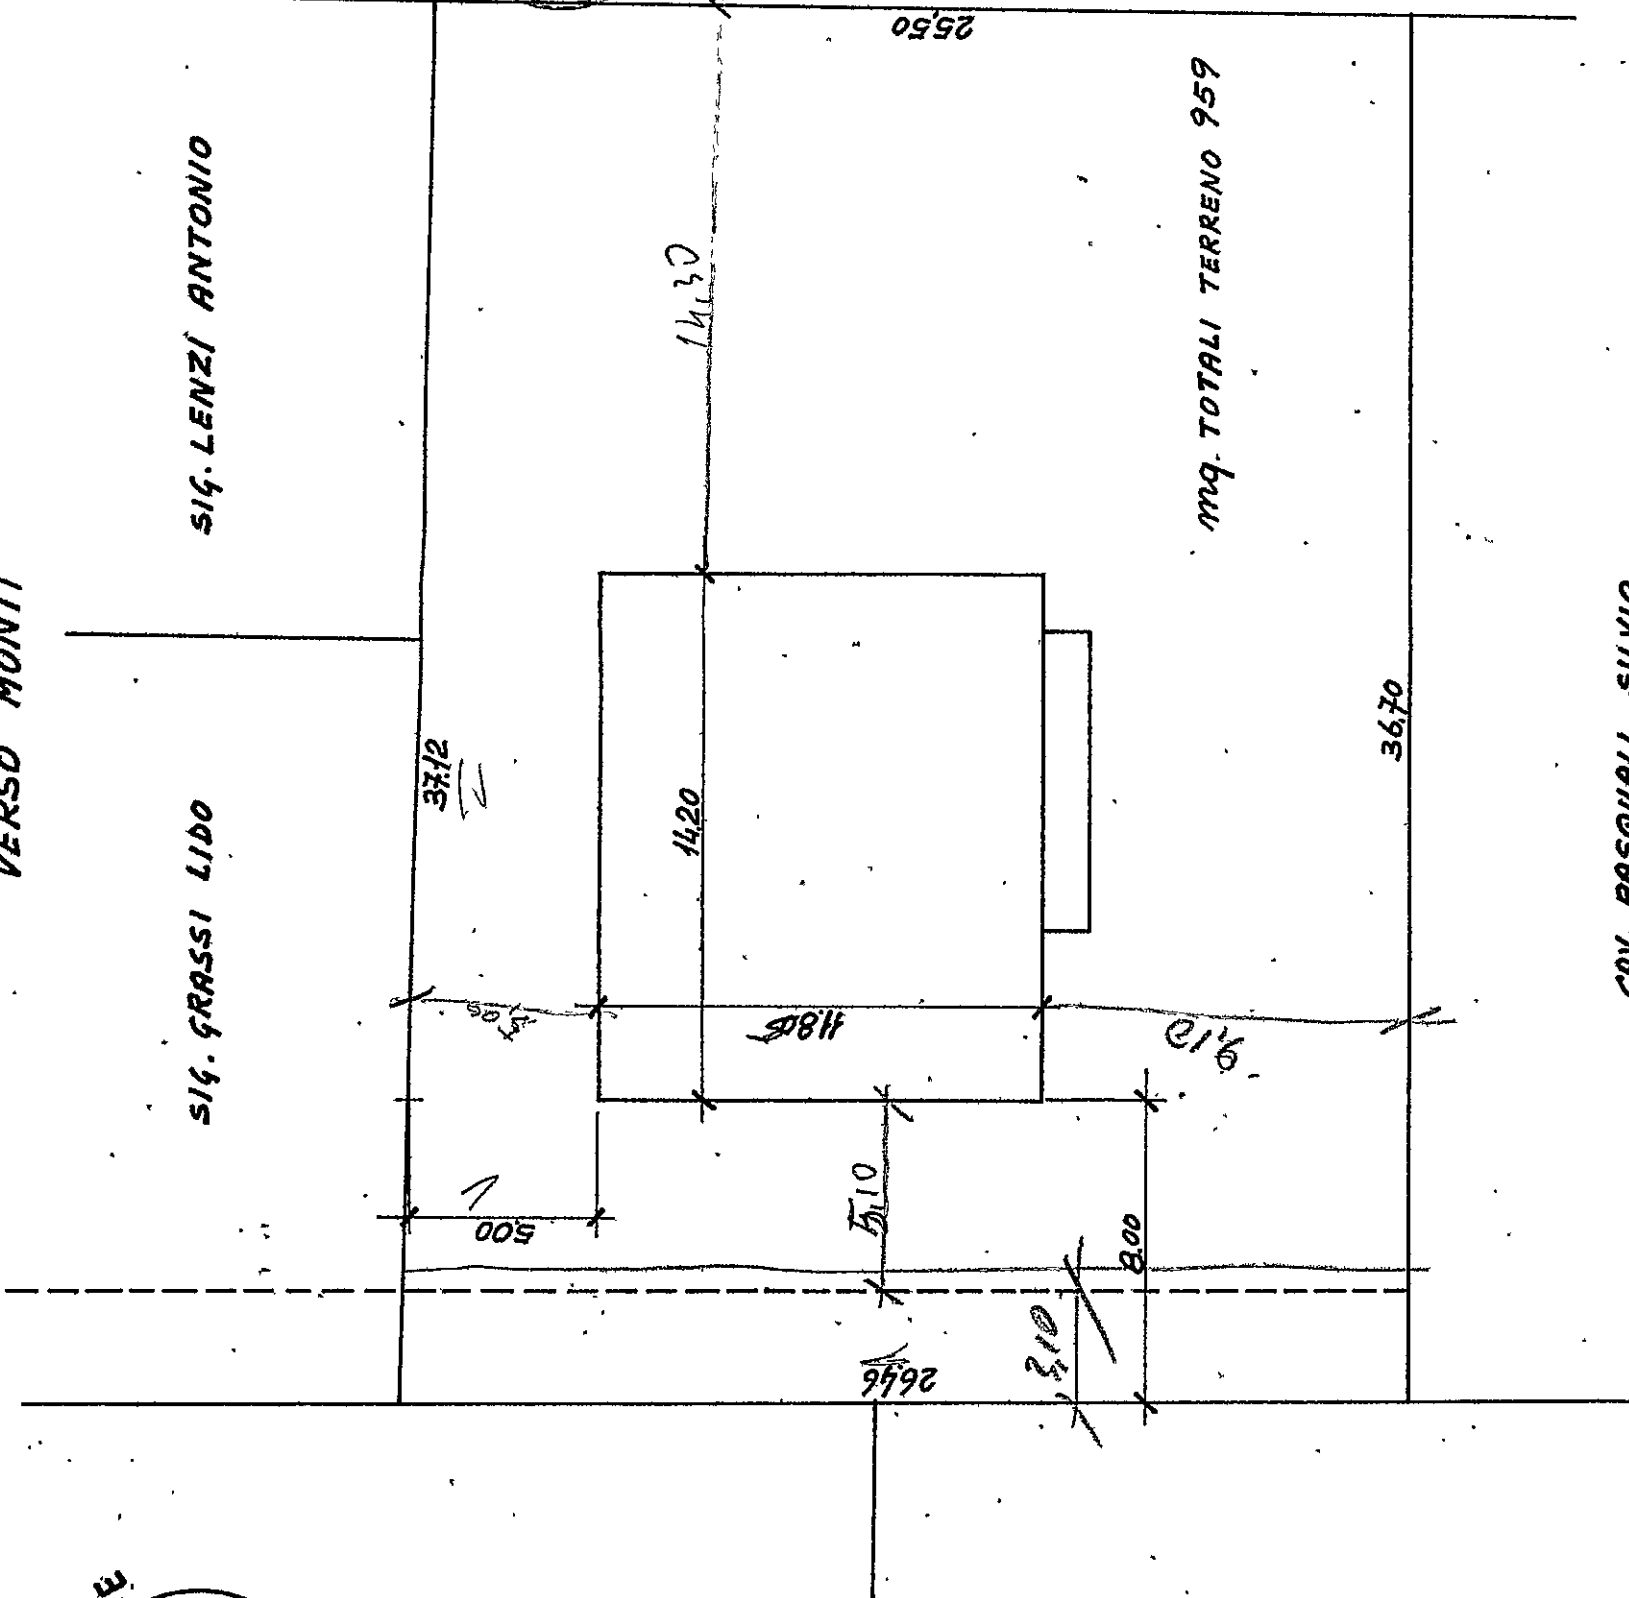



VERSO MARE

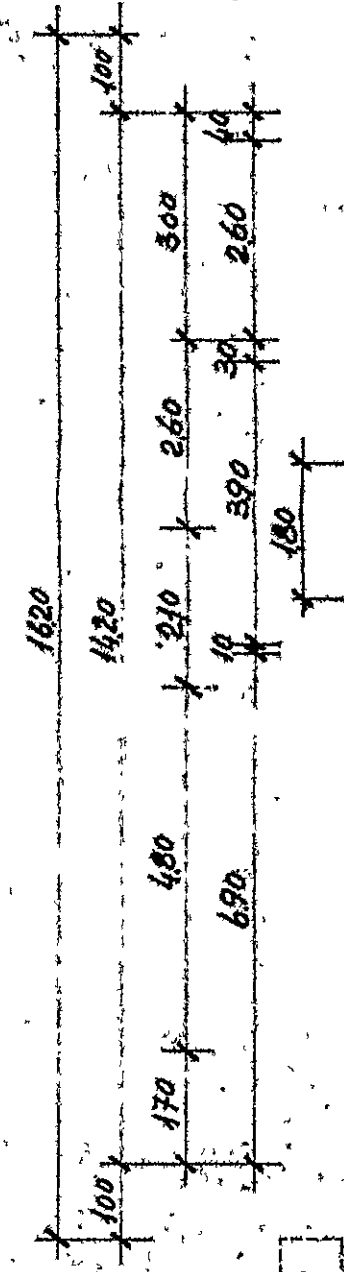

POZZO ACQUA

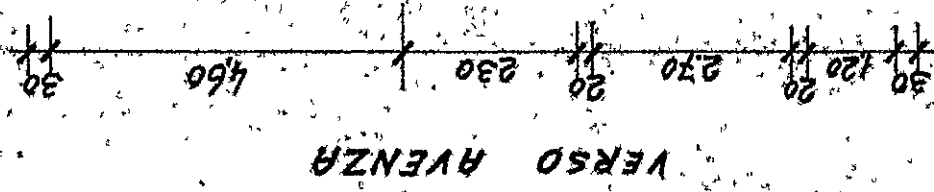


VERSO AVENZA

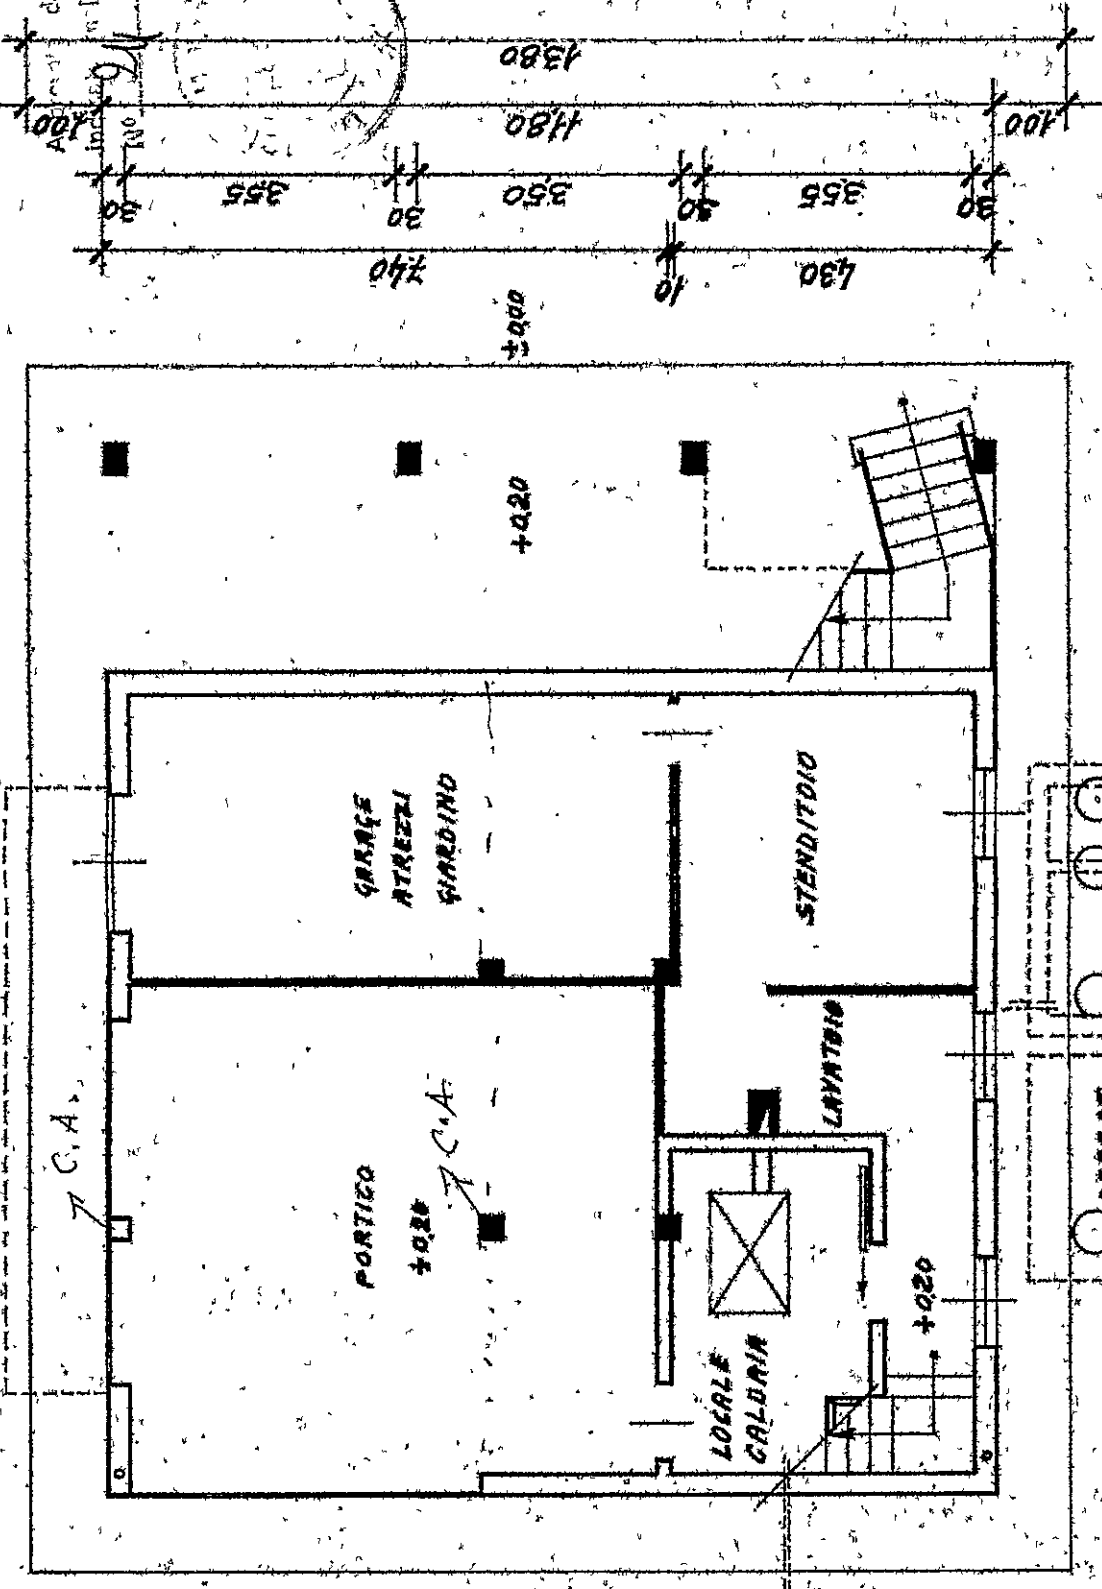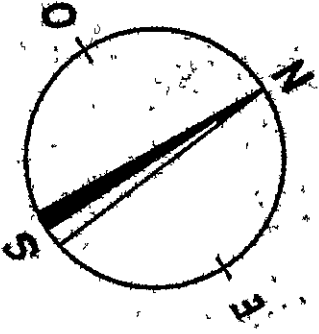


VERSO SARZANA

dal Sindaco alle...
No. 1 del...
L'ING. G. P. P.

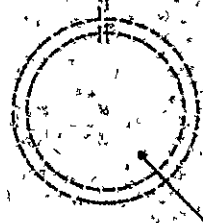

POZZO PERDENTE



FOSSA SETTICA

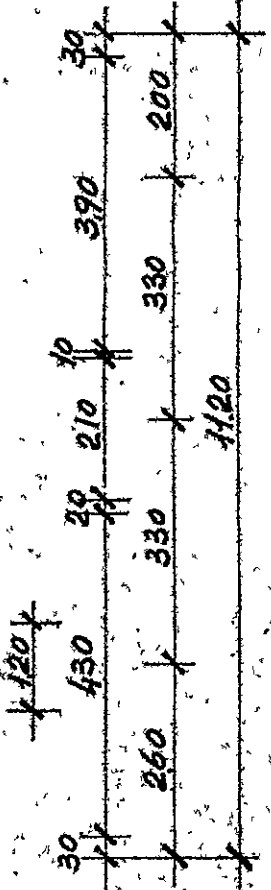


VERSO MONTE

PIANTA PIANO TERRA - non nuova
DIS. N° 4 SCALA 1:100
MENCONI - MOLTENI
VIA DEL PERO - MAPPA 690-691

VERSO MARE

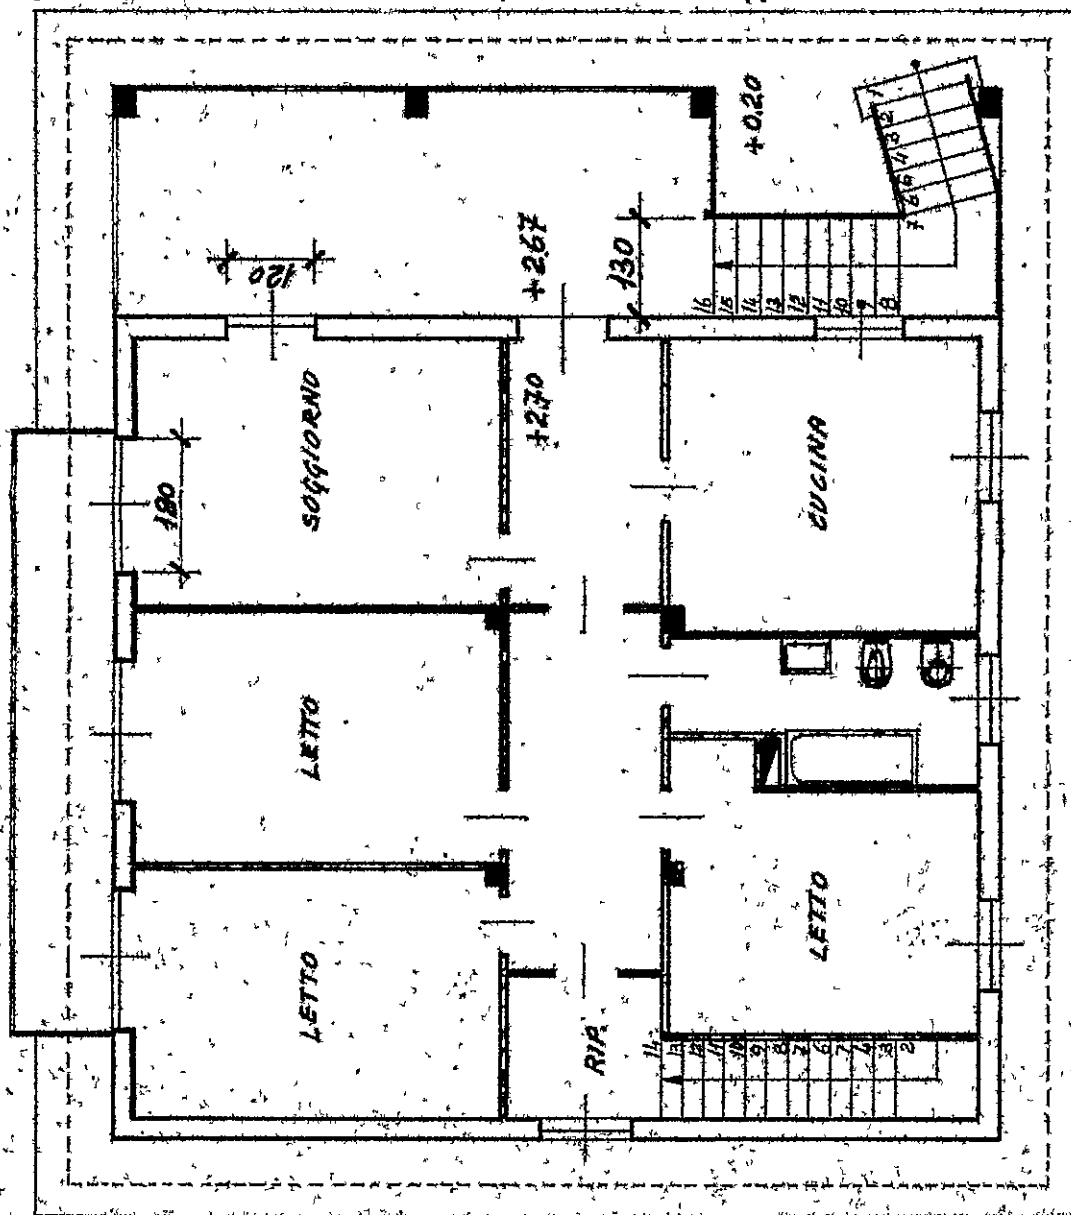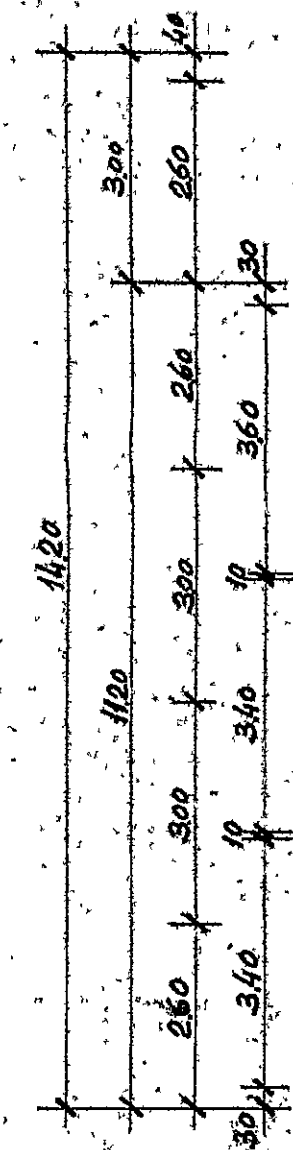

VERSO AVENZA

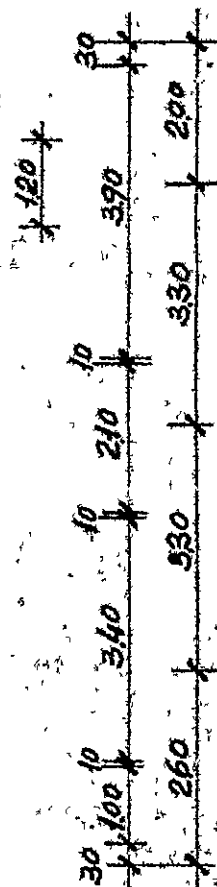


VERSO MONTE

PIANTA PIANO PRIMO

DIA. N° 5
SCALA 1:100

MENCONI - MOLTENI

VIA DEL PERO - MAPPA 690-691
169-069

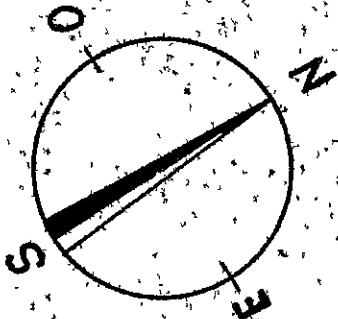

Approvato dal Sindacato alle condizioni indicate nel permesso di costruzione del M. I. - 1466 del 11-1-1966 LING. CAPO.


LING. CAPO

VERS0 SARZAN0

PLANIMETRIA GENERALE



— SERVIZIO DI PASSO CON
QUALSIASI MEZZO
— LOTTO DI TERRENO IN
OGGETTO

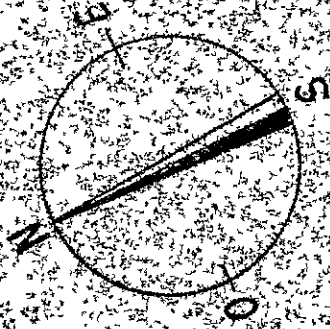

PLANIMETRIA GENERALE
DIS. N° 1
SCALA 1:2000
MENCONI - MOLteni
VIA DEL PERO - MAPPA 690-691



Laffi

**SOPRINTENDENZA AI MONUMENTI E GALLERIE
PER LE PROVINCE DI PISA, LIVORNO, LUCCA E MASSA CARRARA**

Loc/gem

13 GEN 1967

OGGETTO:

Pisa, li

Lungarno Pacinotti, 46 - Tel. 29101 - 25117

Prot. N.

Clas.


Risposta a

Allegati N. uno

Costruzione fabbricato ad
Avenza Via del Pero - Dit-
ta Menconi Elisa e Molte-
ni.



Al Comune di

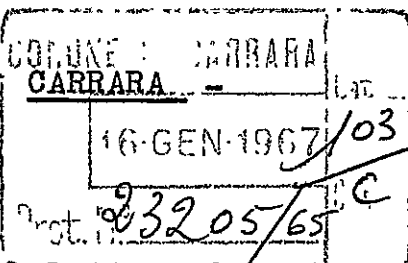

Con riferimento alla lettera del 30

dicembre 1966, n. 23205/1327 cui si risponde,
si restituisce una seconda copia del proget-
to con il visto di approvazione. Facendo pre-
sente che questa Soprintendenza con lettera
del 28 ottobre 1966, n. 13476 aveva già trasmes-
so copia con il timbro di approvazione dello
stesso progetto.

IL SOPRINTENDENTE

Prot. N.

Data

1327/65

18-1-67

03
2000/1
18/1/67