


COMMITTENTE: EDILTOSCO COSTRUZIONI EDILI S.R.L.		FABBRICATO "A"
PROGETTO: COMPLESSO RESIDENZIALE "LE MIMOSE" LOCALITA' STADIO -VIARAGLIA COMUNE DI CARRARA —	OGGETTO: -PIANTA PIANO SEMINTERRATO -PIANTA PIANO TERRA	TAV. 63 e3
PROGETTISTA: DOTT. ARCH. DINO CELONI		SCALA: 1:100 14 SET 1995

VARIANTE




COMUNE DI CARRARA
SETT. URBANISTICA
VARIANTE N° 1
Approvato dal Sindaco alle condizioni
indicate nella concessione Edilizia
n° 105 del 25.1.81
elab. grafico di questa Comm. Edilizia
n° 31 del 28.10.81
Il Funz. Tecnico
Mel Geom. Pierluigi

AZIENDA USL N. 1 DI MASSA E CARPI
U.O. DI IGIENE PUBBLICA
Al sensi dell'art. 220 del T.U. L.L. S. 30
si esprime PARERE FAVOREVOLE
11 AGO 1995
per l'approvazione del presente
progetto.
Funzionario Medico

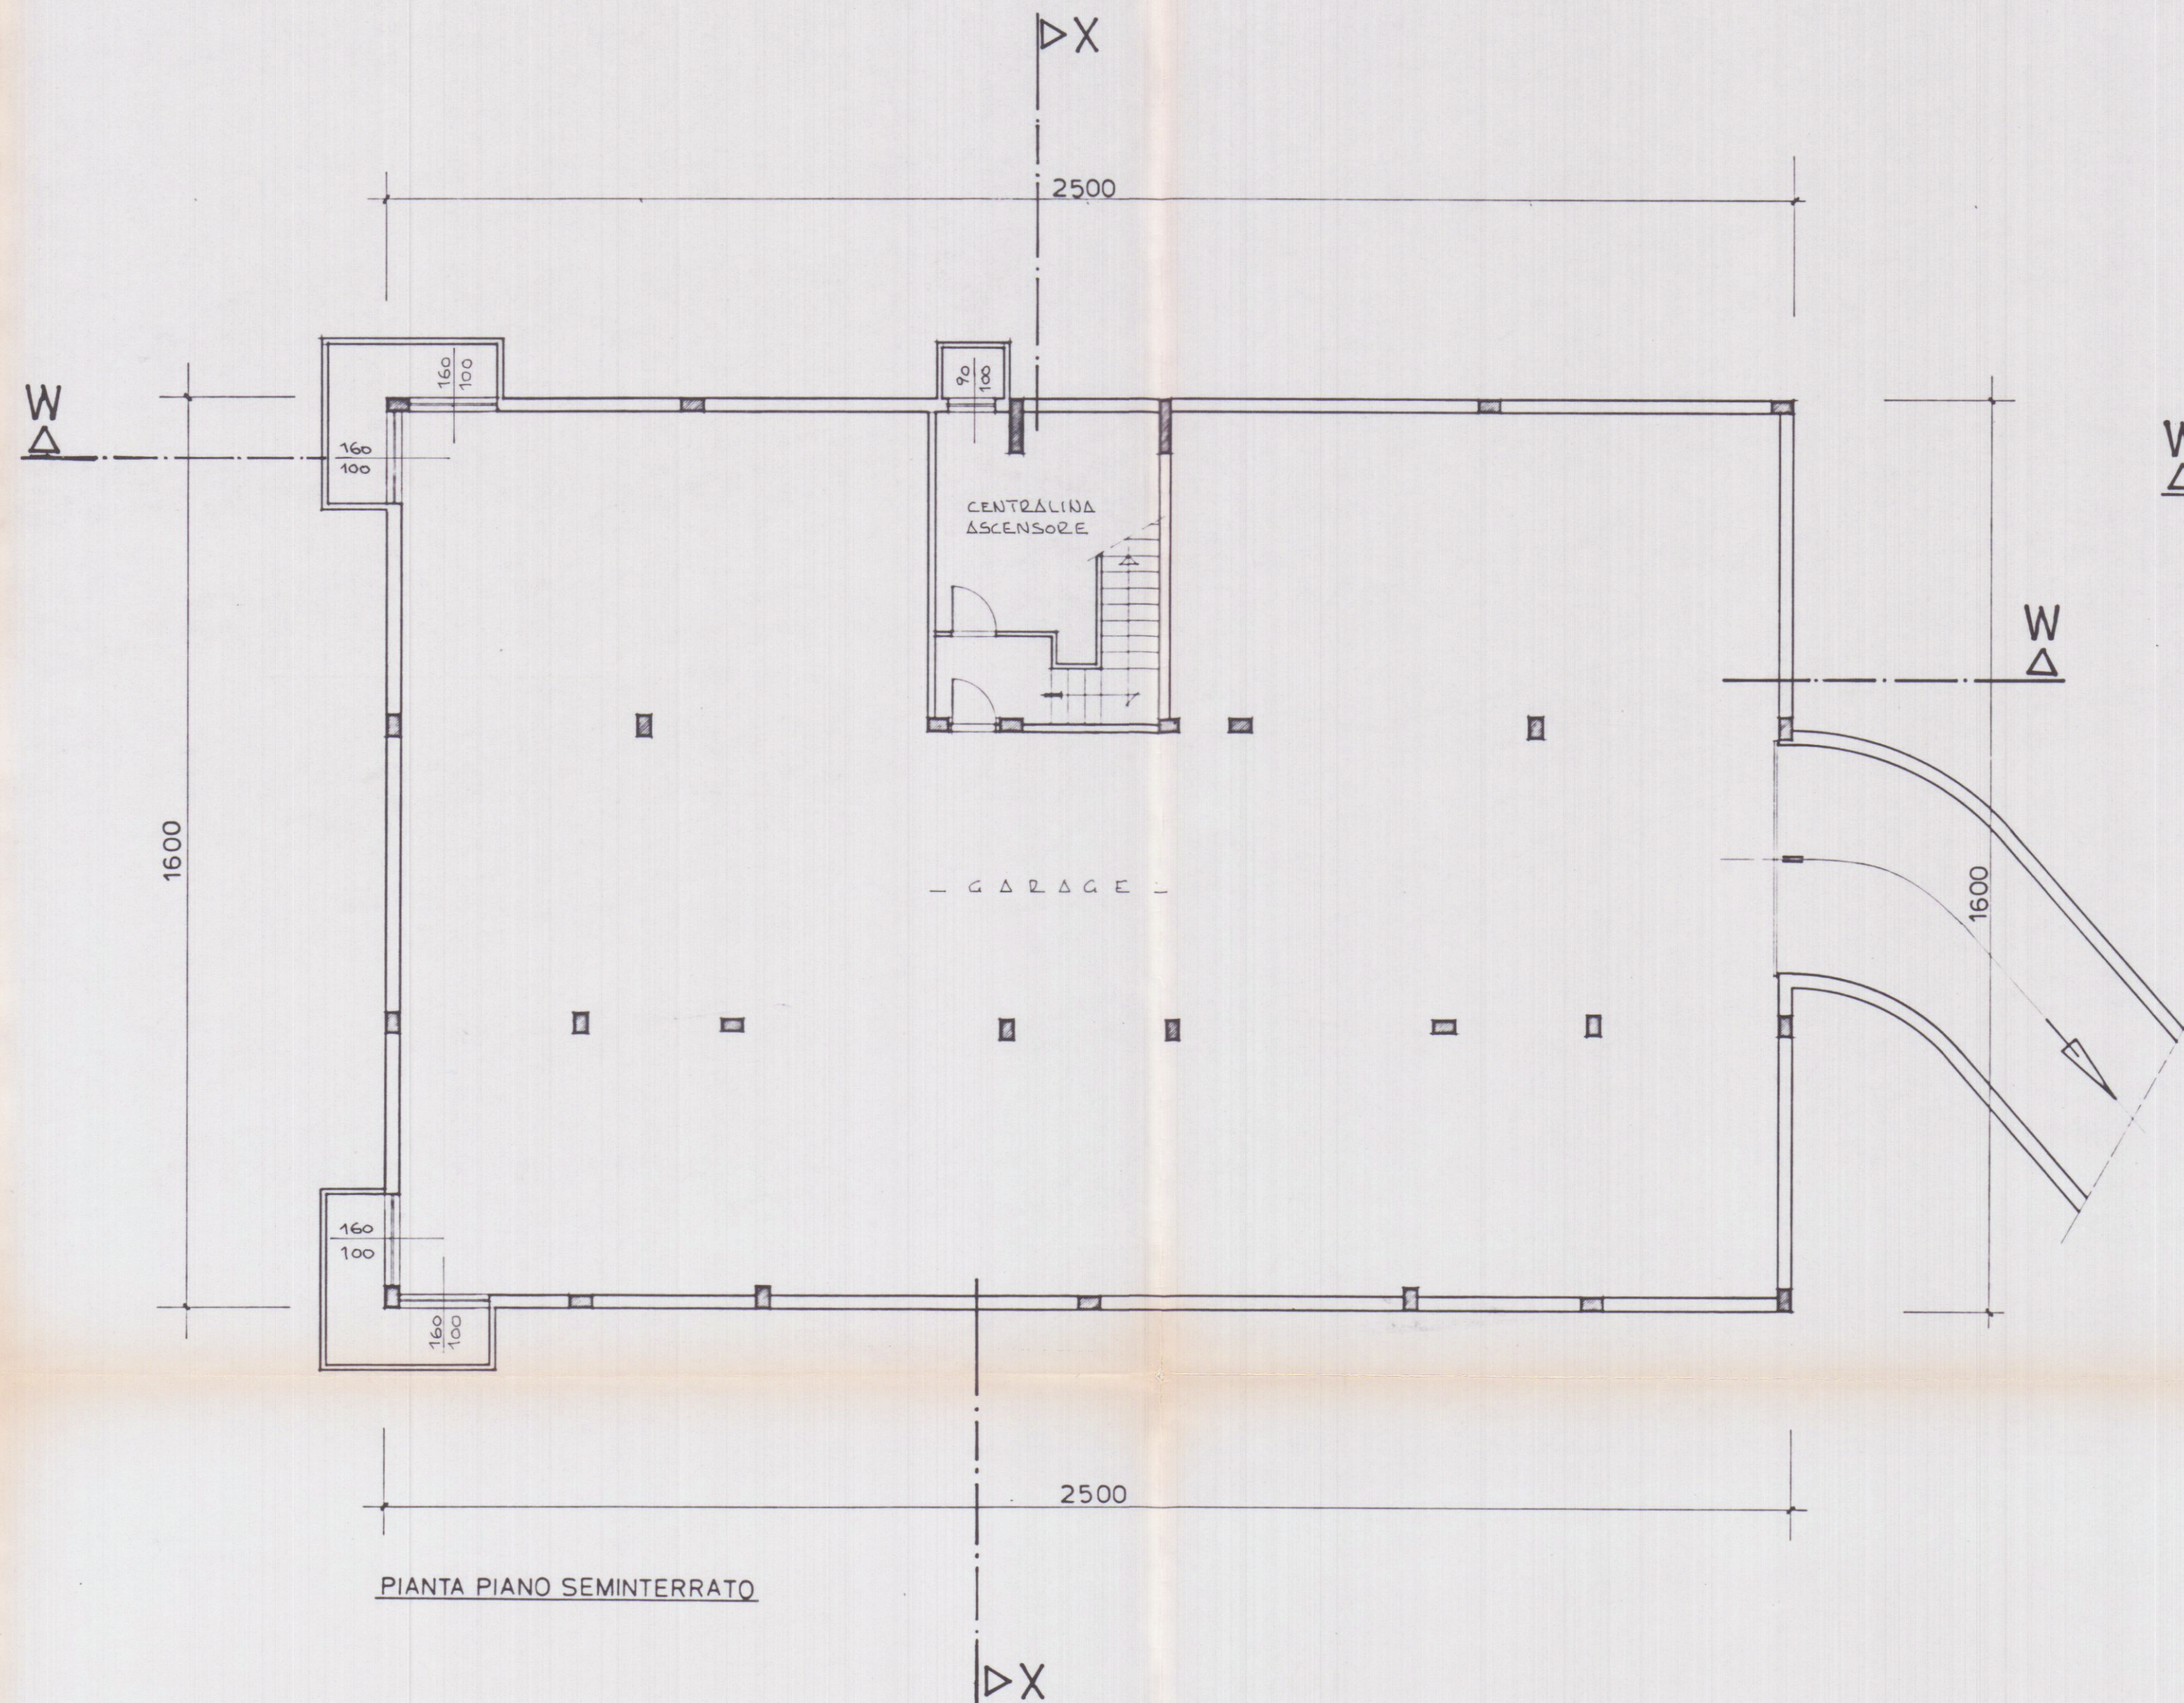

PIANTA PIANO SEMINTERRATO

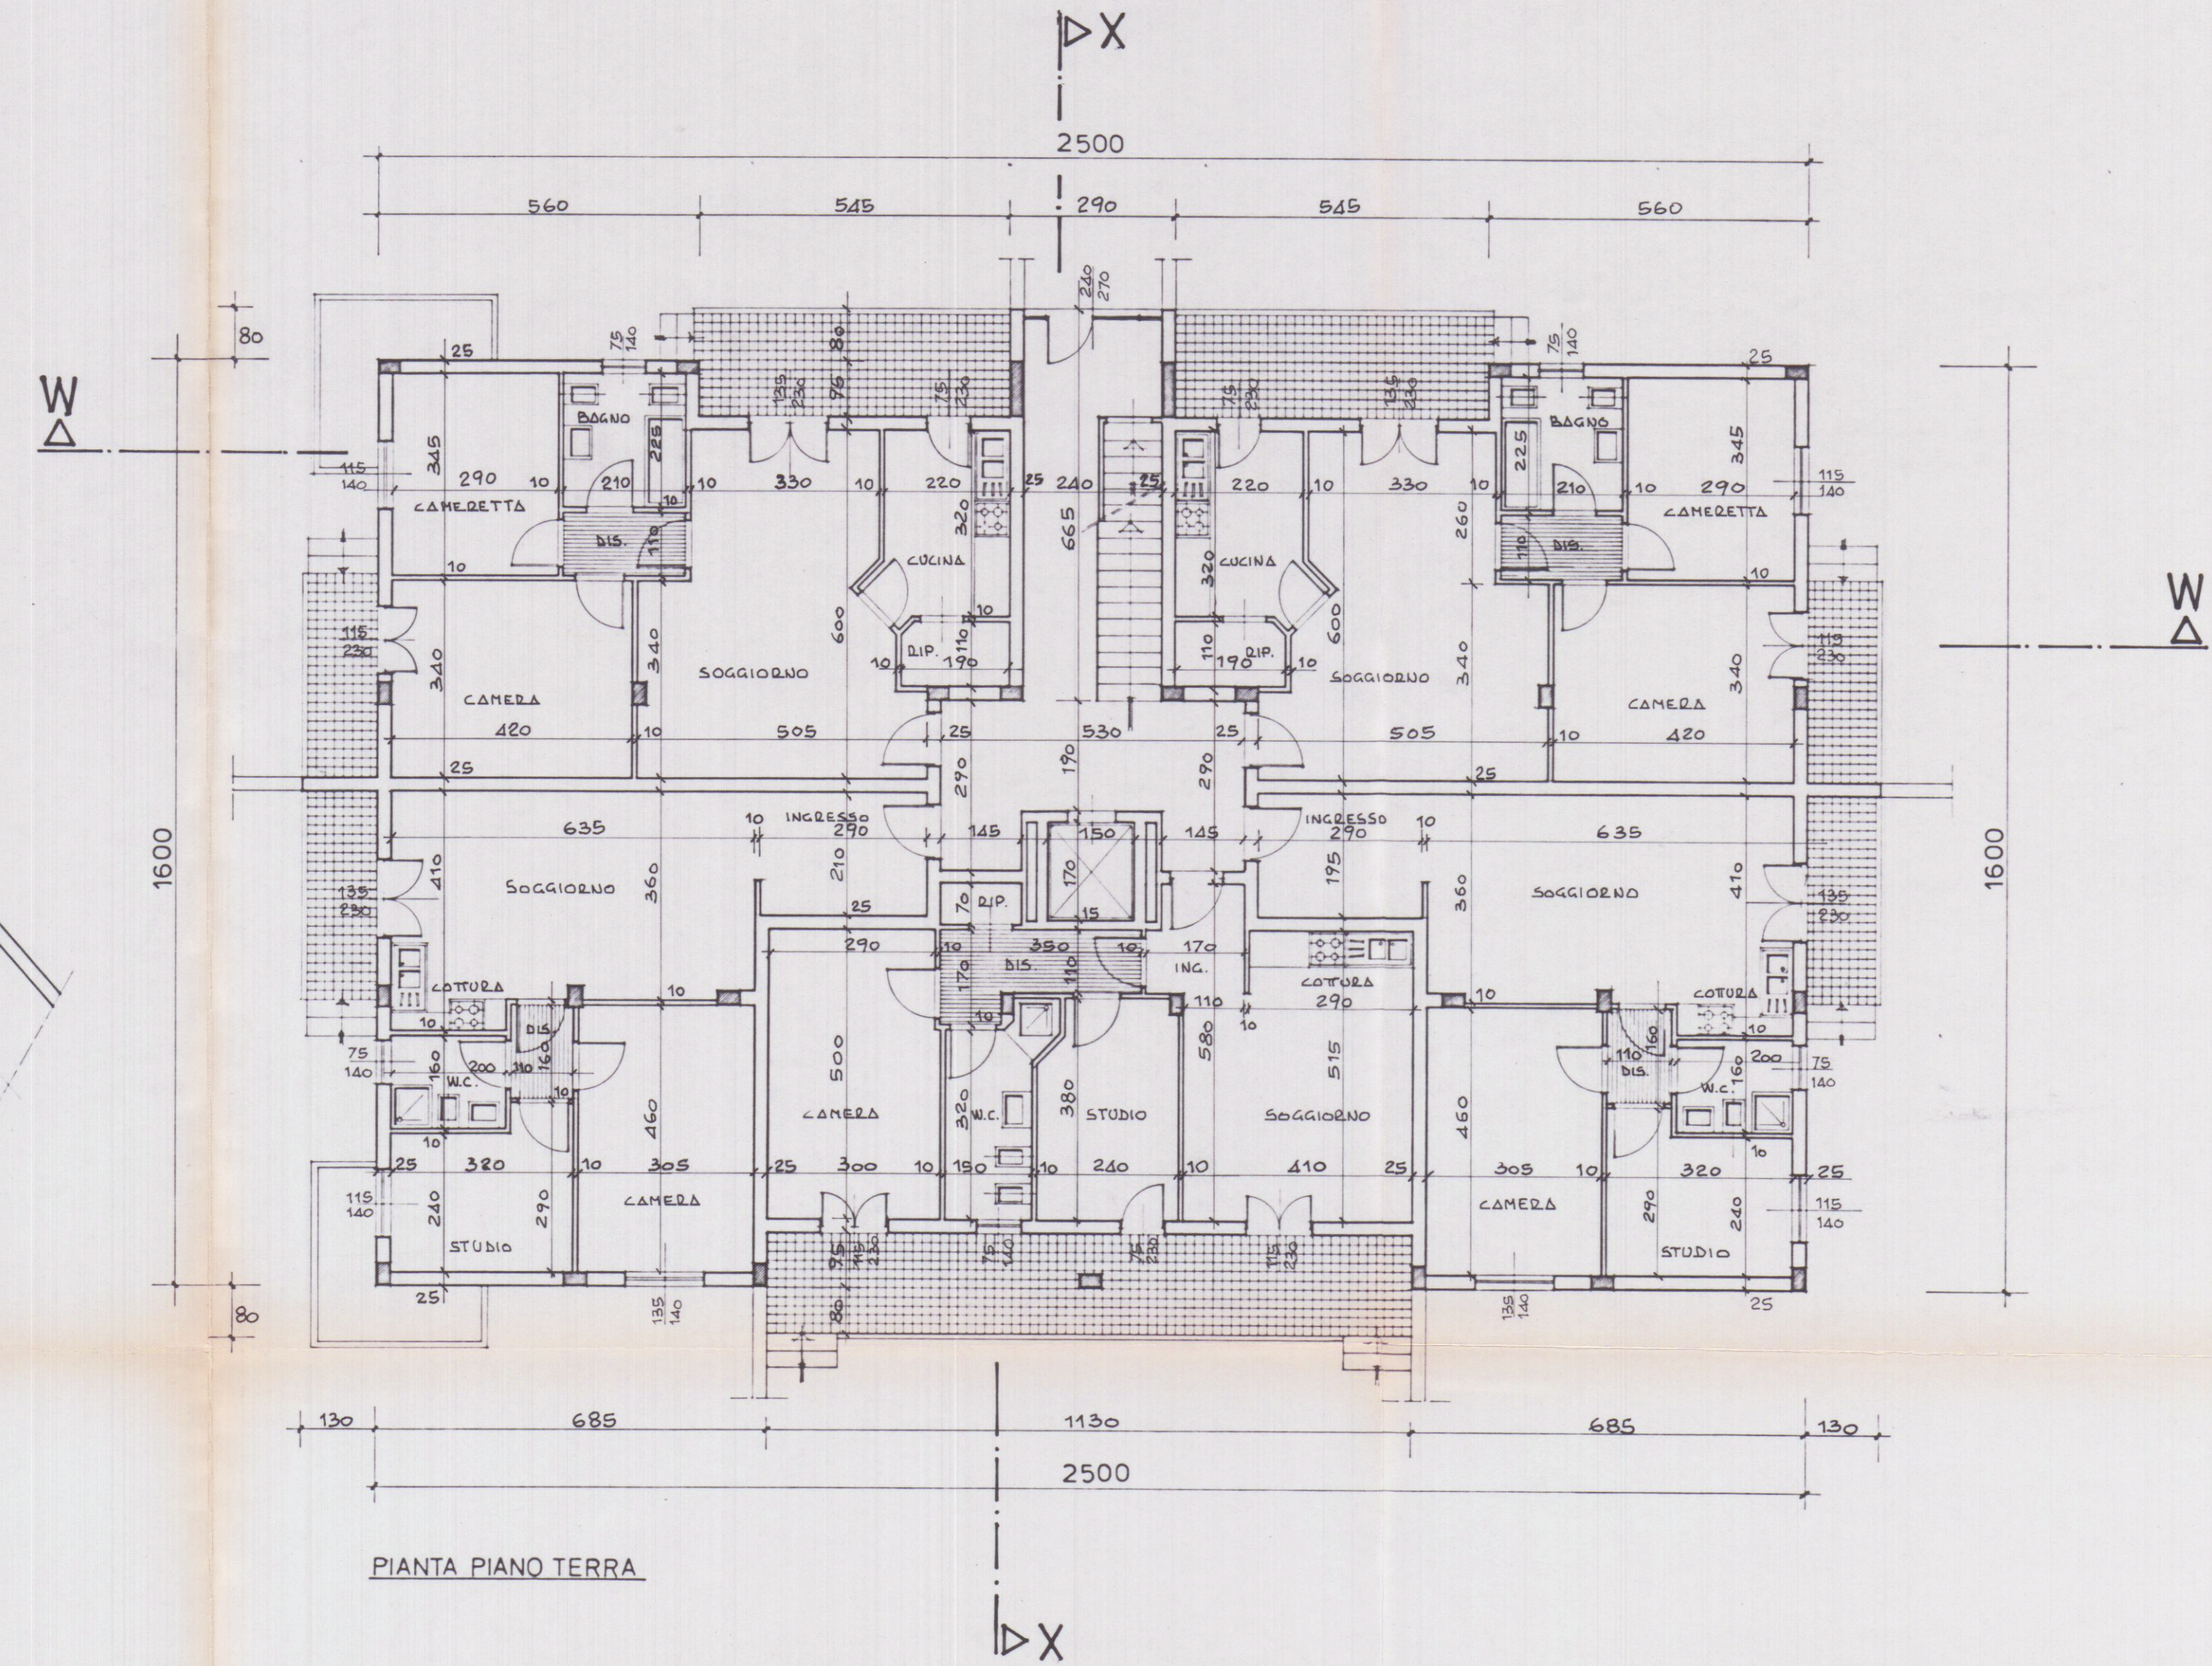

PIANTA PIANO TERRA