


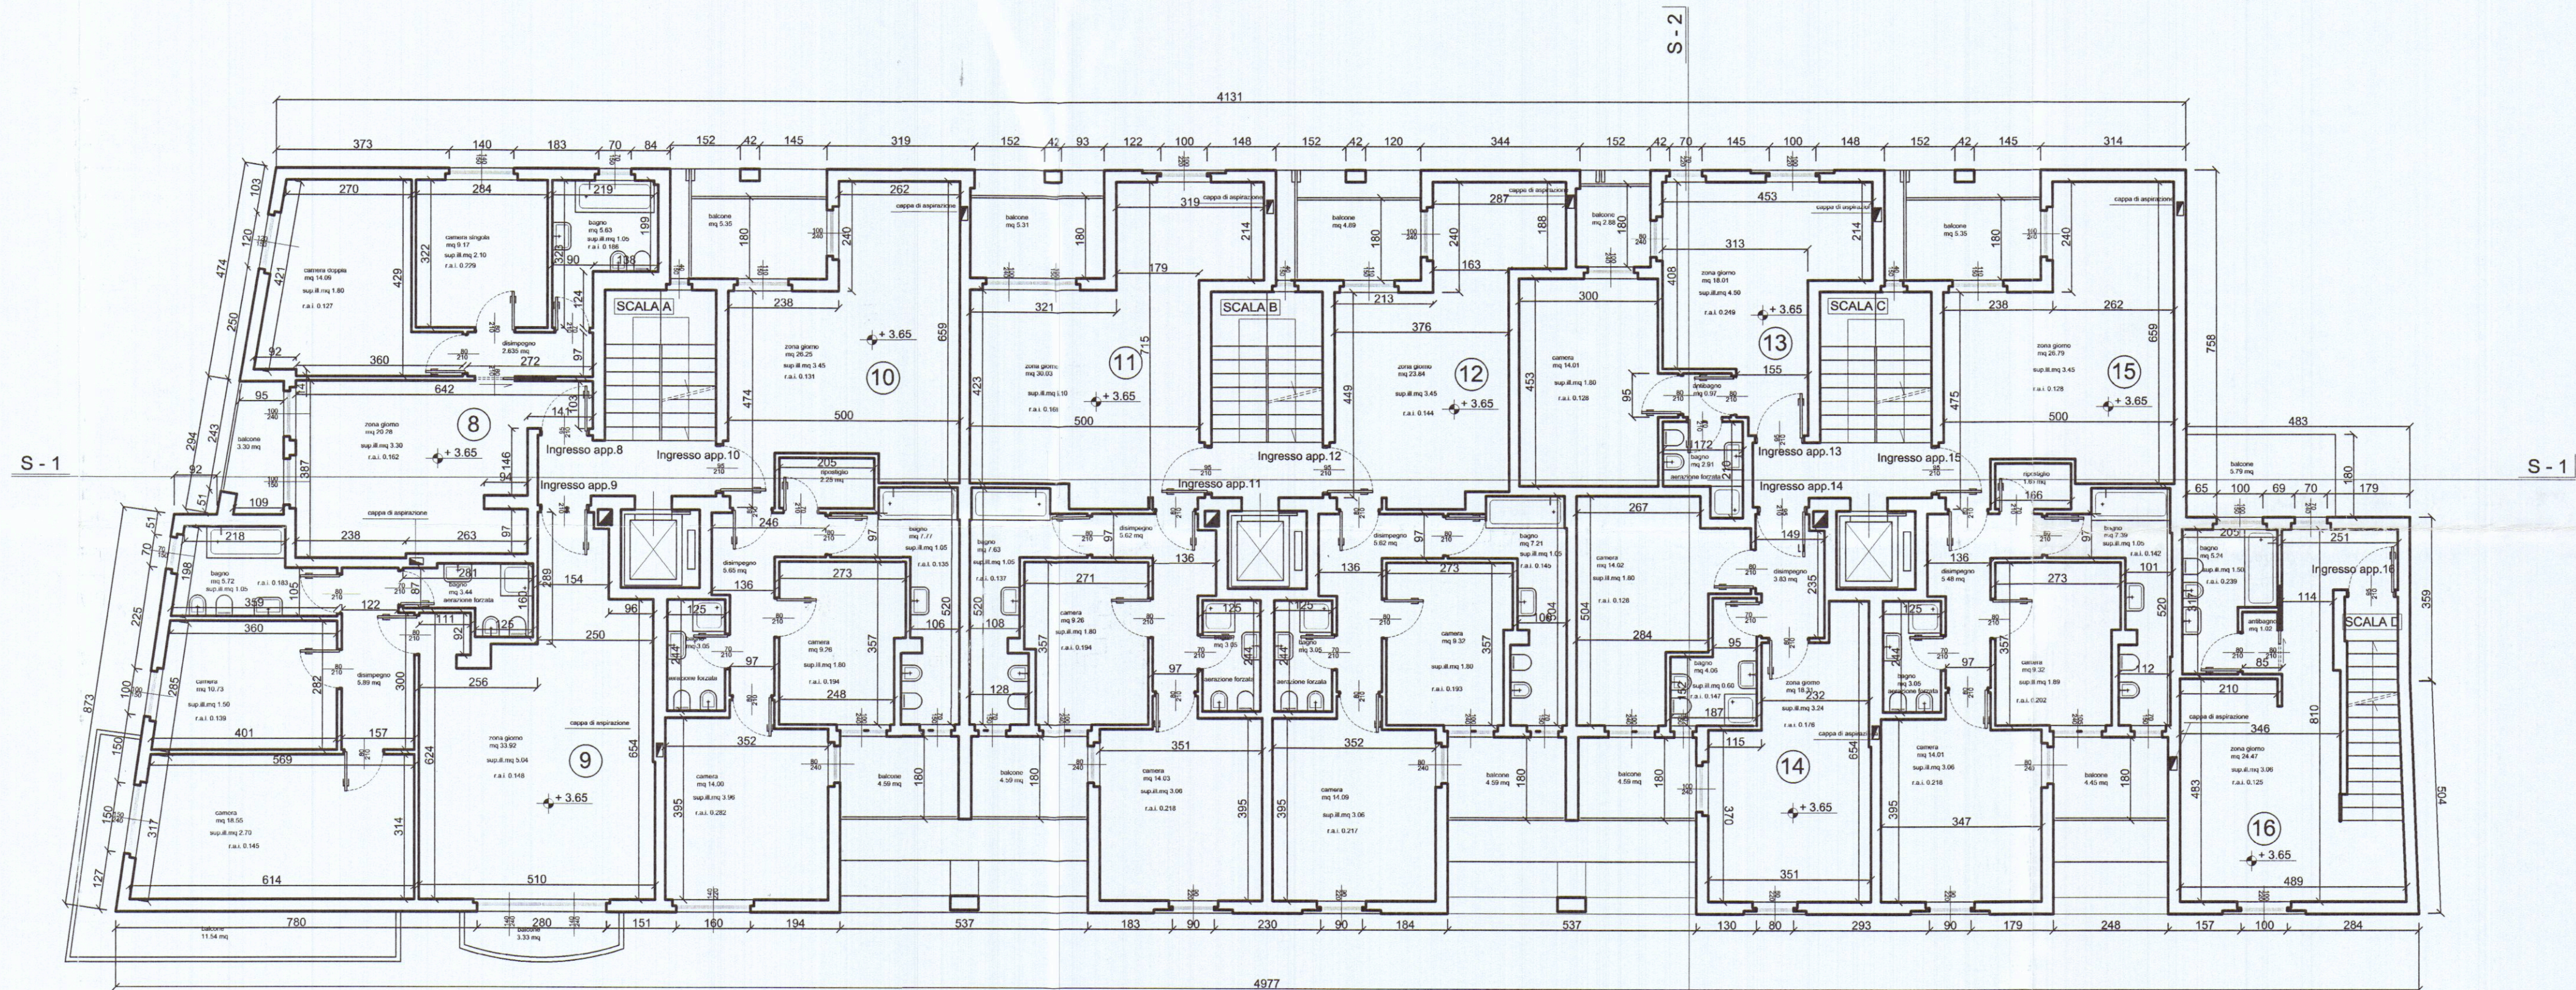

COMUNE DI CARRARA
- 6 NOV. 2002
*

PIANTA PIANO PRIMO

CALCOLO RAPPORTI AEROILLUMINANTI

APPARTAMENTO A8

DESTINAZIONE D'USO	Sup. utile	Sup. finestra illuminante
Soggiorno - pranzo - cucina	20.28 mq. /8 = 2.53 mq.	3.30 mq. > 2.53 mq.
Disimpegno	2.63 mq.	/
Camera doppia	14.09 mq. /8 = 1.76 mq.	1.80 mq. > 1.76 mq.
Camera singola	9.17 mq. /8 = 1.15 mq.	2.10 mq. > 1.15 mq.
Bagno	5.63 mq. /8 = 0.70 mq.	1.05 mq. > 0.70 mq.

APPARTAMENTO A9

DESTINAZIONE D'USO	Sup. utile	Sup. finestra illuminante
Soggiorno - pranzo - cucina	33.92 mq. /8 = 4.24 mq.	5.04 mq. > 4.24 mq.
Disimpegno	5.89 mq.	/
Bagno	3.44 mq. locale dotato di areazione forzata intermittente 12 vol/ora	/
Bagno	5.72 mq. /8 = 0.71 mq.	1.05 mq. > 0.71 mq.
Camera doppia	18.55 mq. /8 = 2.31 mq.	2.70 mq. > 2.31 mq.
Camera singola	10.73 mq. /8 = 1.34 mq.	1.50 mq. > 1.34 mq.
Terrazzi	18.17 mq.	/

APPARTAMENTO A10

DESTINAZIONE D'USO	Sup. utile	Sup. finestra illuminante
Soggiorno - pranzo - cucina	26.25 mq. /8 = 3.28 mq.	3.45 mq. > 3.28 mq.
Disimpegno	5.65 mq.	/
Bagno	3.05 mq. locale dotato di areazione forzata intermittente 12 vol/ora	/
Bagno	7.77 mq. /8 = 0.97 mq.	1.05 mq. > 0.97 mq.
Camera singola	9.26 mq. /8 = 1.15 mq.	1.80 mq. > 1.15 mq.
Camera doppia	14.00 mq. /8 = 1.75 mq.	3.96 mq. > 1.75 mq.
Loggia	9.94 mq.	/
Ripostiglio	2.25 mq.	/

APPARTAMENTO A11

DESTINAZIONE D'USO	Sup. utile	Sup. finestra illuminante
Soggiorno - pranzo - cucina	30.03 mq. /8 = 3.75 mq.	5.10 mq. > 3.75 mq.
Disimpegno	5.62 mq.	/
Bagno	3.05 mq. locale dotato di areazione forzata intermittente 12 vol/ora	/
Bagno	7.63 mq. /8 = 0.95 mq.	1.05 mq. > 0.95 mq.
Camera singola	9.26 mq. /8 = 1.15 mq.	1.80 mq. > 1.15 mq.
Camera doppia	14.03 mq. /8 = 1.75 mq.	3.06 mq. > 1.75 mq.
Loggia	9.90 mq.	/

APPARTAMENTO A12

DESTINAZIONE D'USO	Sup. utile	Sup. finestra illuminante
Soggiorno - pranzo - cucina	23.84 mq. /8 = 2.98 mq.	3.45 mq. > 2.98 mq.
Disimpegno	5.62 mq.	/
Bagno	7.21 mq. /8 = 0.90 mq.	1.05 mq. > 0.90 mq.
Camera singola	9.32 mq. /8 = 1.16 mq.	1.80 mq. > 1.16 mq.
Camera doppia	14.09 mq. /8 = 1.76 mq.	3.06 mq. > 1.76 mq.
Loggia	9.48 mq.	/

APPARTAMENTO A13

DESTINAZIONE D'USO	Sup. utile	Sup. finestra illuminante
Soggiorno - pranzo - cucina	18.01 mq. /8 = 2.25 mq.	4.50 mq. > 2.25 mq.
Disimpegno	1.12 mq.	/
Bagno + Antibagno	3.88 mq. locale dotato di areazione forzata intermittente 12 vol/ora	/
Camera doppia	14.01 mq. /8 = 1.75 mq.	1.80 mq. > 1.75 mq.
Loggia	2.88 mq.	/

APPARTAMENTO A14

DESTINAZIONE D'USO	Sup. utile	Sup. finestra illuminante
Soggiorno - pranzo - cucina	18.31 mq. /8 = 2.28 mq.	3.24 mq. > 2.28 mq.
Bagno	4.06 mq. /8 = 0.50 mq.	0.60 mq. > 0.50 mq.
Camera doppia	14.02 mq. /8 = 1.75 mq.	1.80 mq. > 1.75 mq.
Loggia	4.59 mq.	/

APPARTAMENTO A15

DESTINAZIONE D'USO	Sup. utile	Sup. finestra illuminante
Soggiorno - pranzo - cucina	26.79 mq. /8 = 3.34 mq.	3.45 mq. > 3.34 mq.
Disimpegno	5.48 mq.	/
Bagno	3.05 mq. locale dotato di areazione forzata intermittente 12 vol/ora	/
Bagno	7.39 mq. /8 = 0.92 mq.	1.05 mq. > 0.92 mq.
Camera singola	9.32 mq. /8 = 1.16 mq.	1.89 mq. > 1.16 mq.
Camera doppia	14.01 mq. /8 = 1.75 mq.	3.06 mq. > 1.75 mq.
Loggia	9.80 mq.	/
Ripostiglio	1.65 mq.	/

APPARTAMENTO A16

DESTINAZIONE D'USO	Sup. utile	Sup. finestra illuminante
Soggiorno - pranzo - cucina	24.47 mq. /8 = 3.05 mq.	3.06 mq. > 3.05 mq.
Bagno + Antibagno	6.26 mq. /8 = 0.78 mq.	1.50 mq. > 0.78 mq.
Loggia	5.79 mq.	/

COMUNE DI CARRARA
RESIDENZA PARADISO
COMP. RES. BUGLIOLO

CONCESSIONE EDILIZIA
PIANTA PIANO PRIMO

data: ottobre 2002

STUDIO ARCHITETTURA BCC04

VIA VIGEVARO 15 - 20144 MILANO
TEL/FAX : +39 2 8372048

e.mail savorellimarco@libero.it

Progettista: Arch. Marco Savorelli

Diritti d'autore riservati

scala 1 : 100