

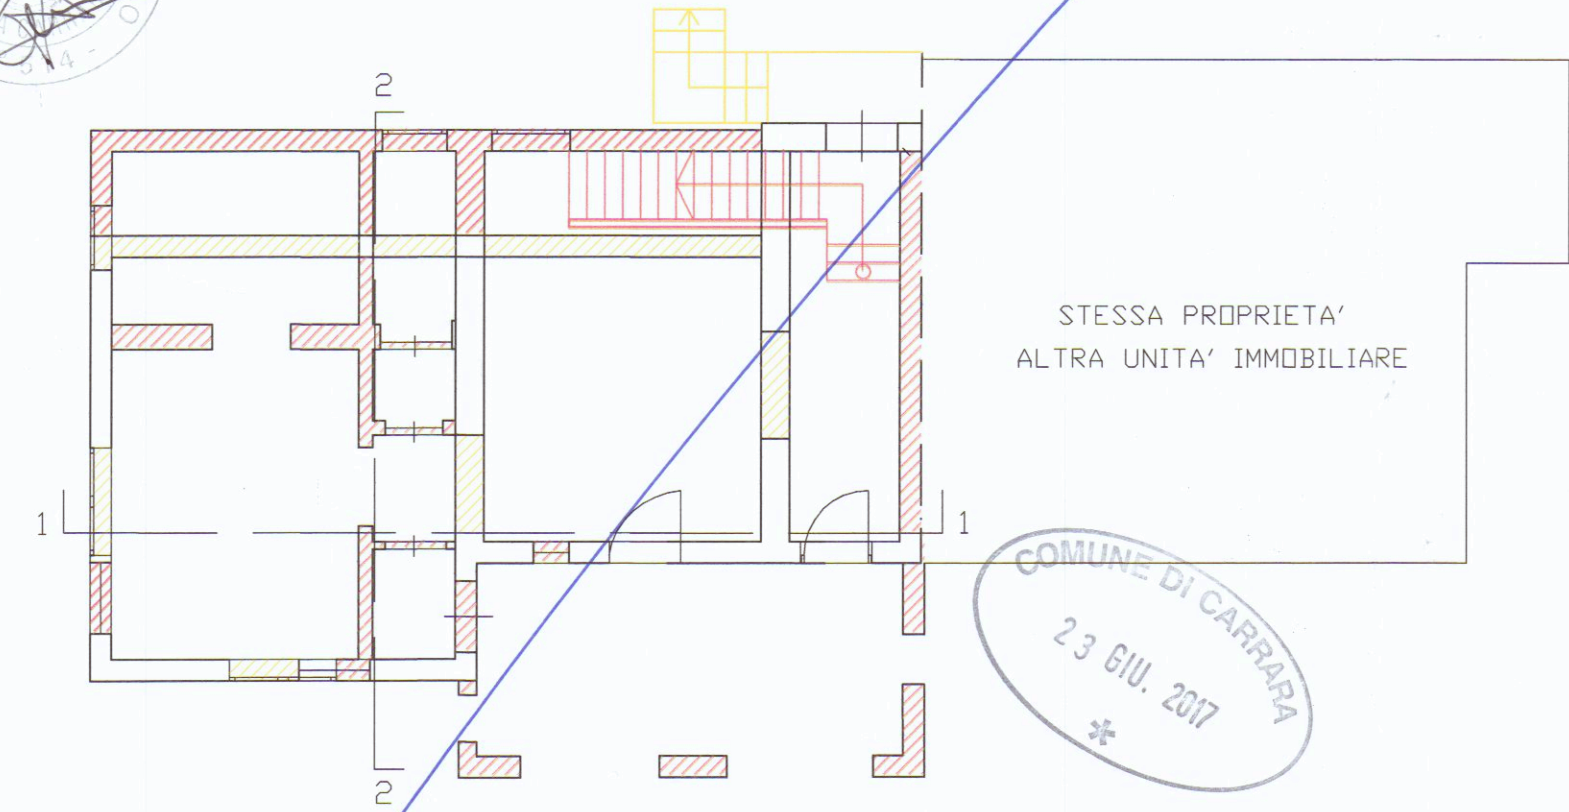


STUDIO TECNICO Geom. Riccardo Del Bianco
Galleria D'Azeglio,14-Palazzo Uffici Carrara-tel.fax 0585/776113
COMMITTENTE: DOMENICHELLI NINO-IACOPELLI GIULIANA
OGGETTO: RISTRUTTURAZIONE EDILIZIA CON ADDIZIONI FUNZIONALI
L.R. TOSCANA N. 24 DEL 08/05/2009 SU FABBRICATO DI CIVILE
ABITAZIONE FOGLIO 76 MAP.202 SUB.2


TAV.3	RAFFRONTO	Scala 1:100
-------	-----------	-------------

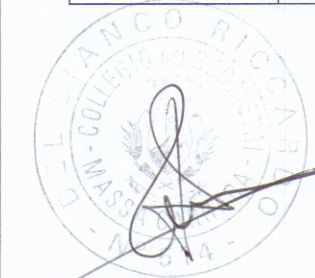


PIANTA PIANO TERRA H= 2.70

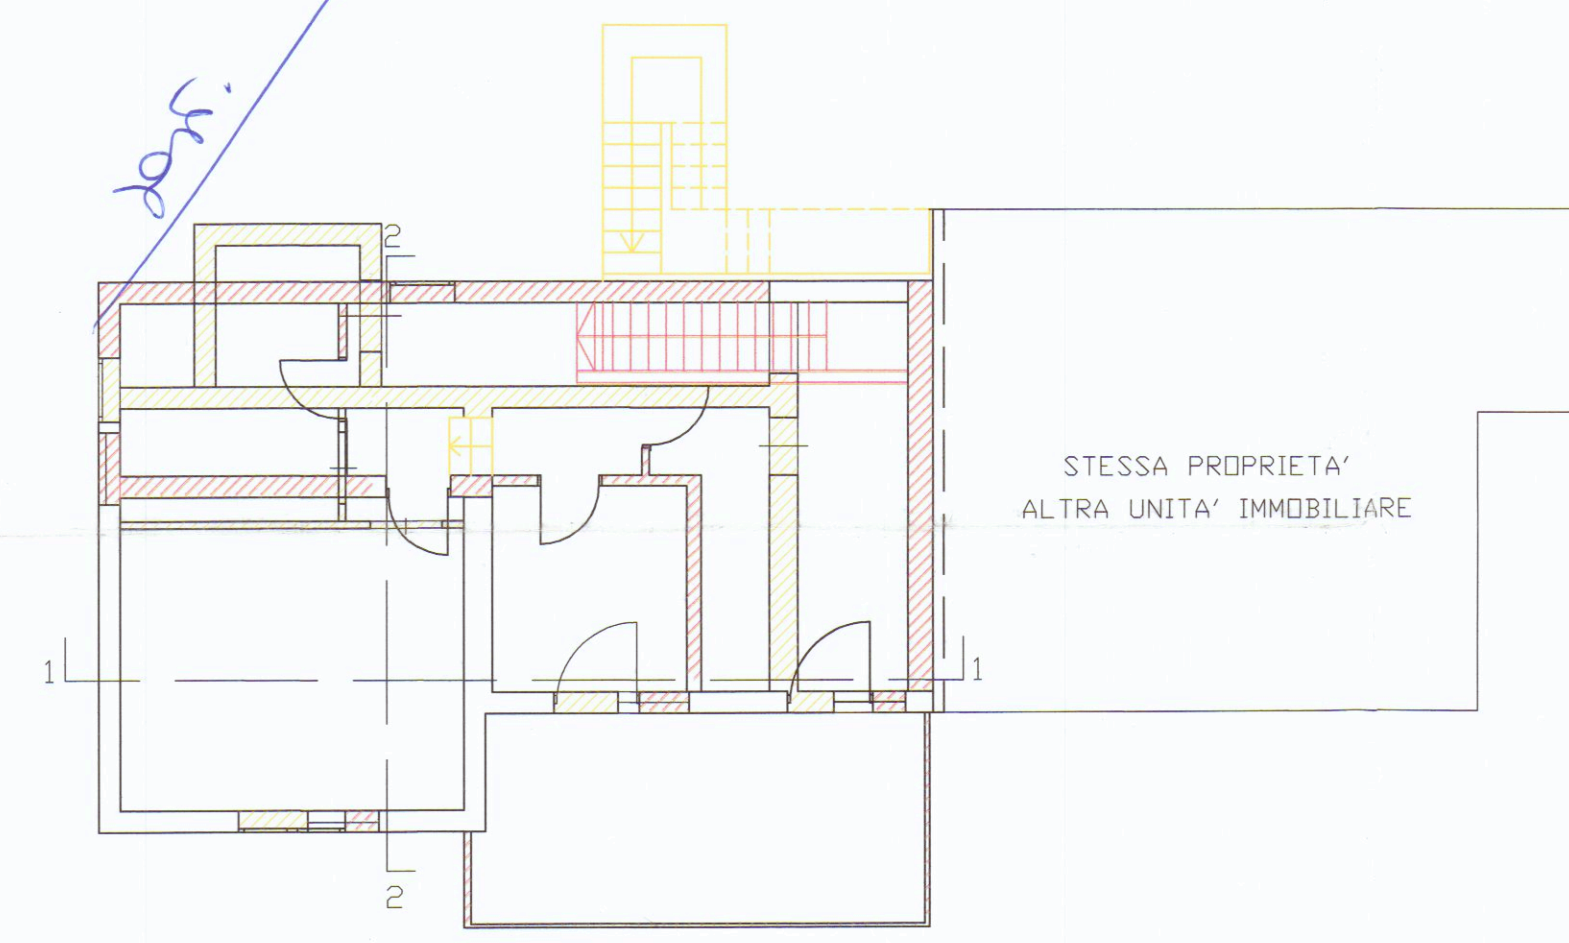


PIANTA PIANO PRIMO H= 2.70

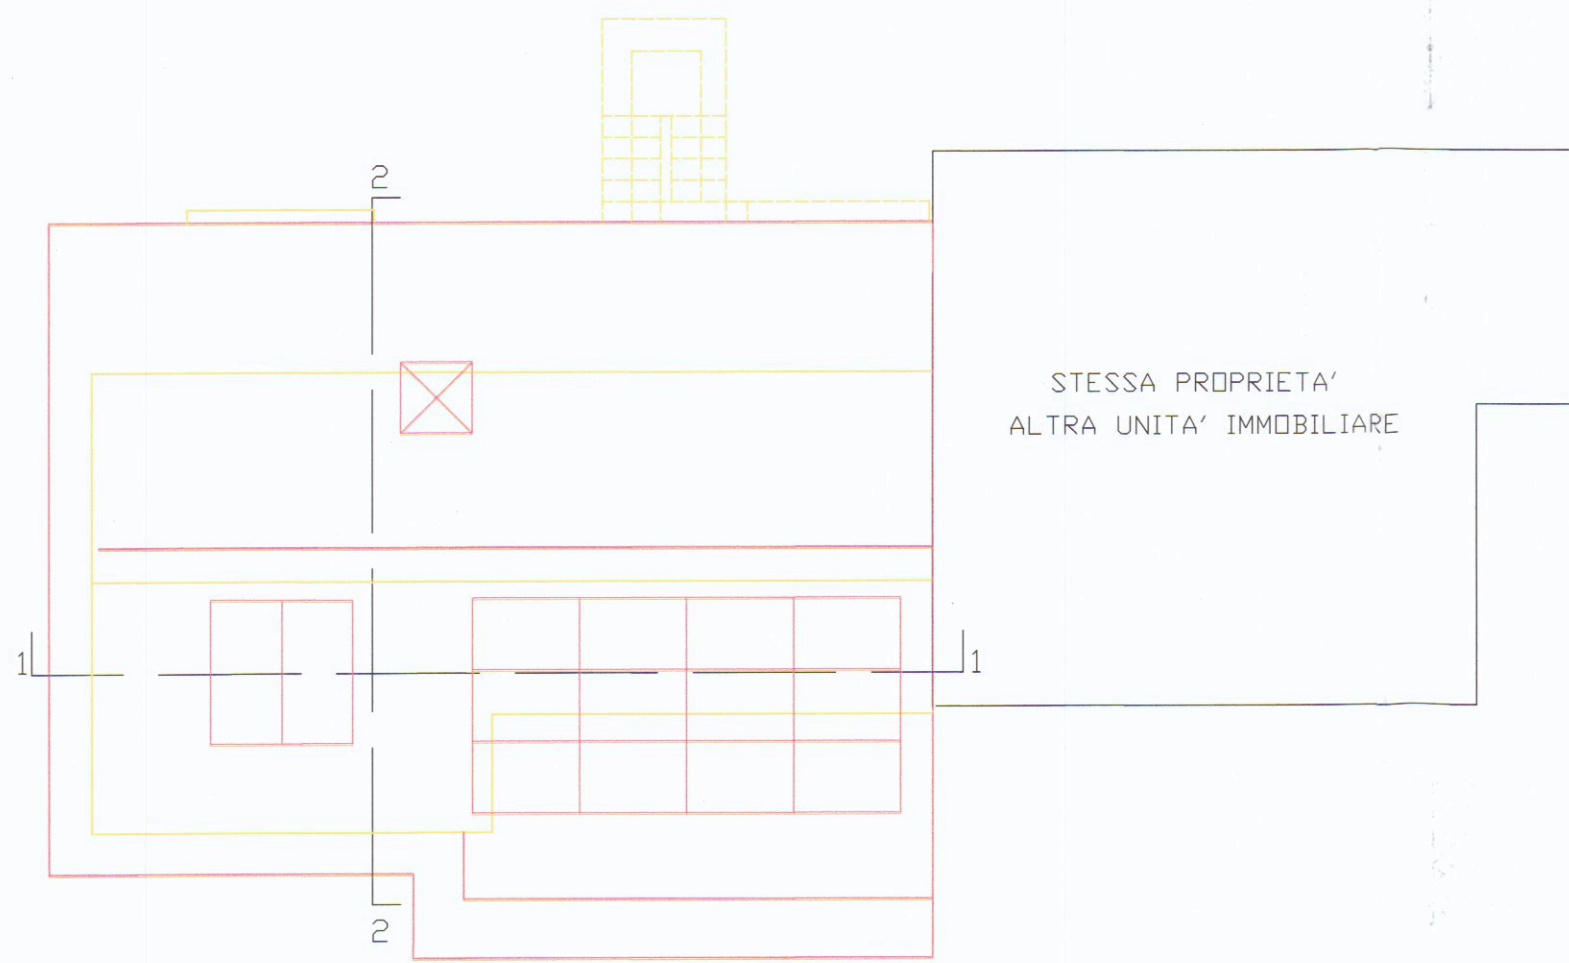


COPERTURA

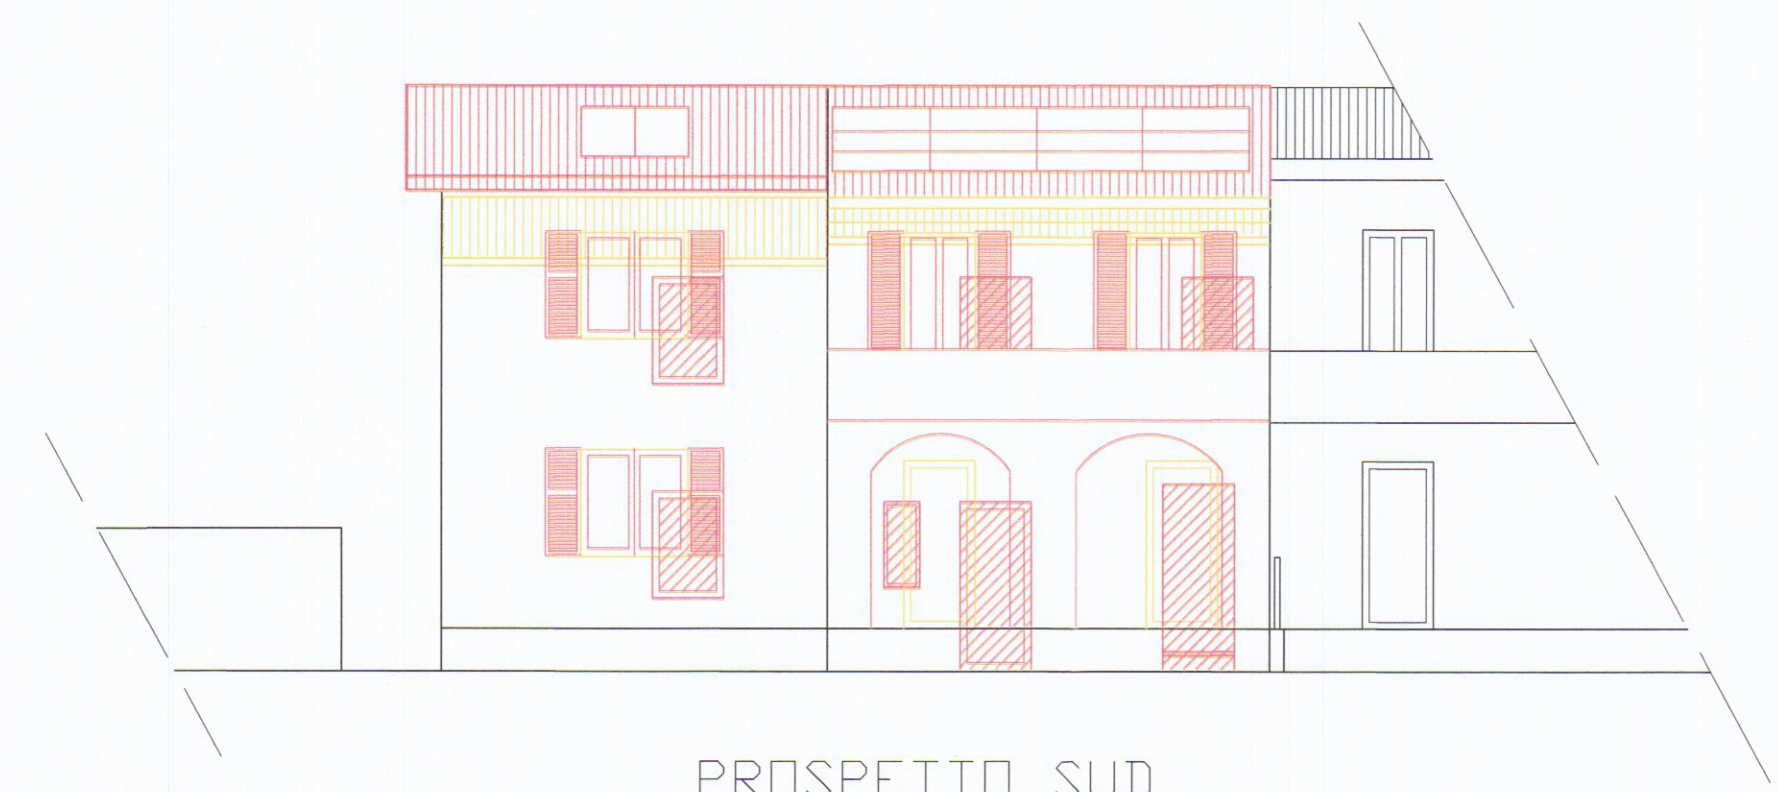


PROSPETTO SUD

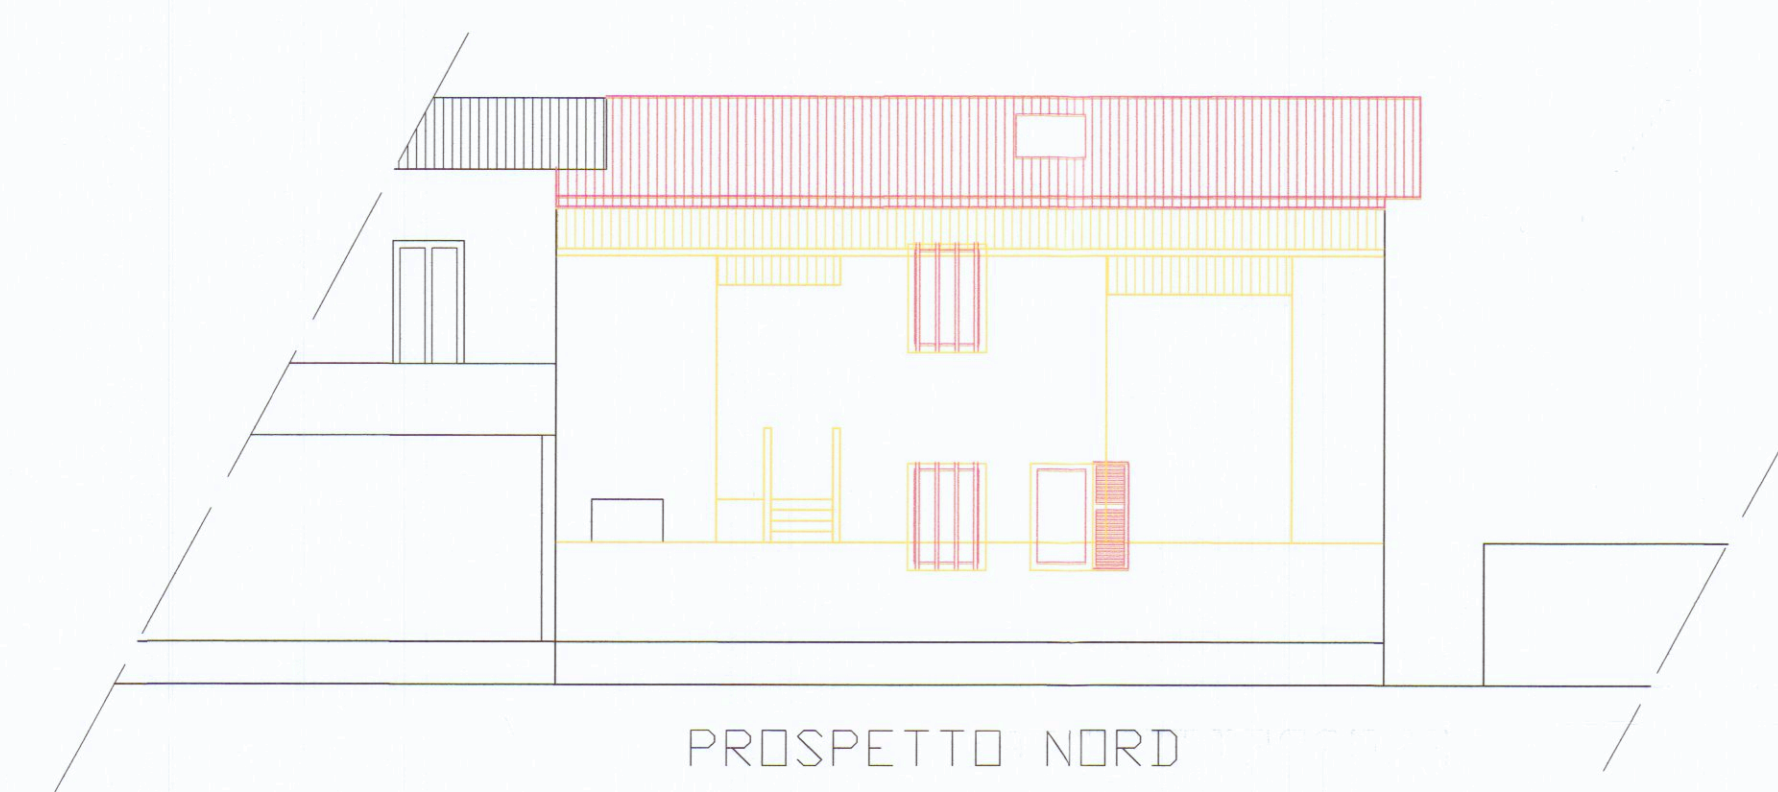


PROSPETTO NORD

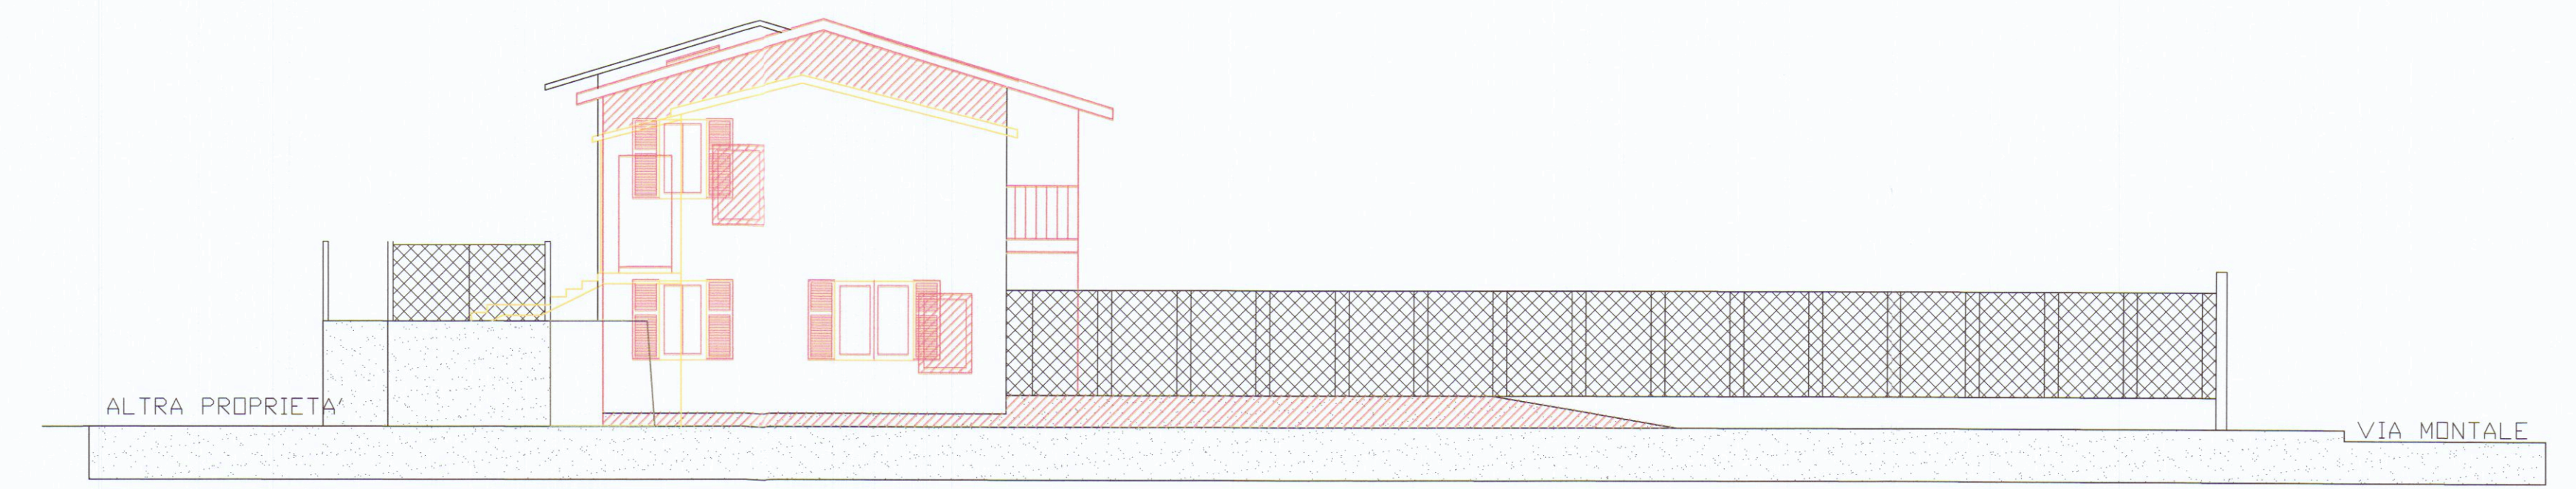

PROSPETTO EST

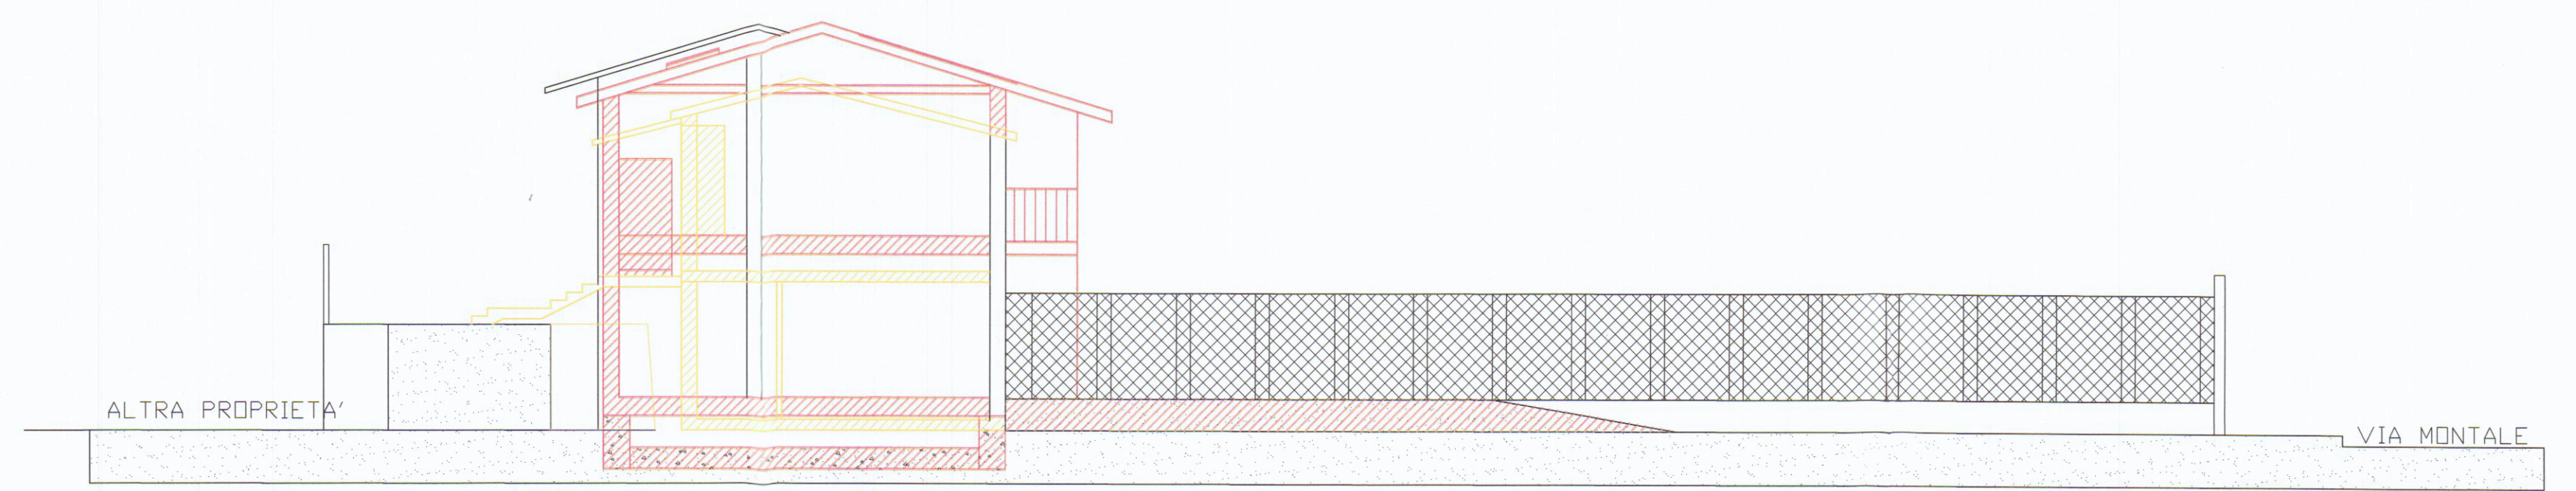

SEZIONE 2-2

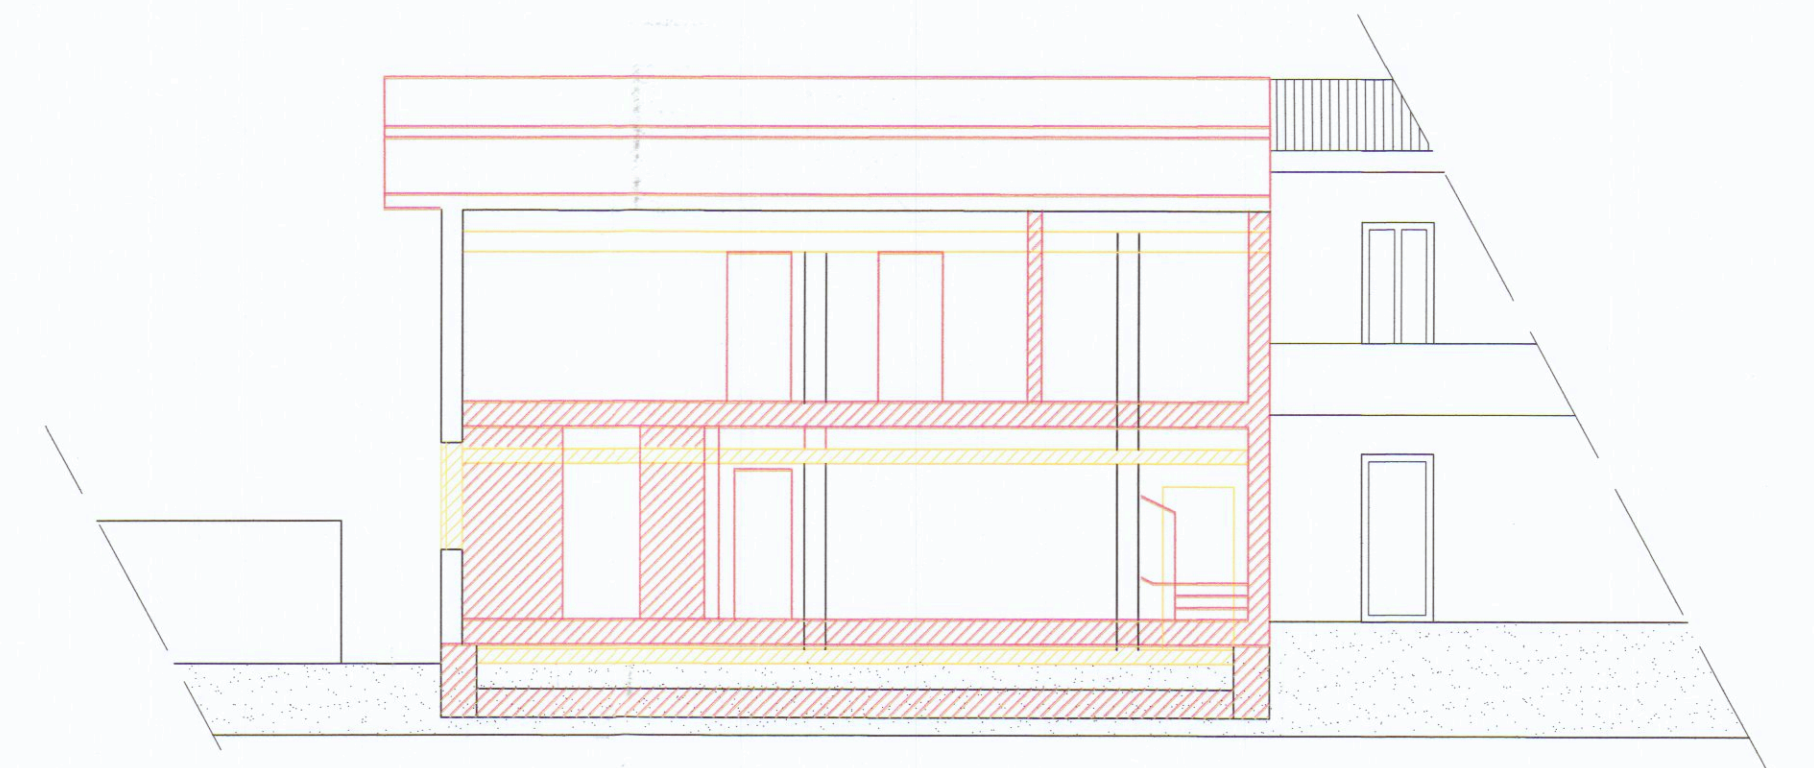

SEZIONE 1-1