




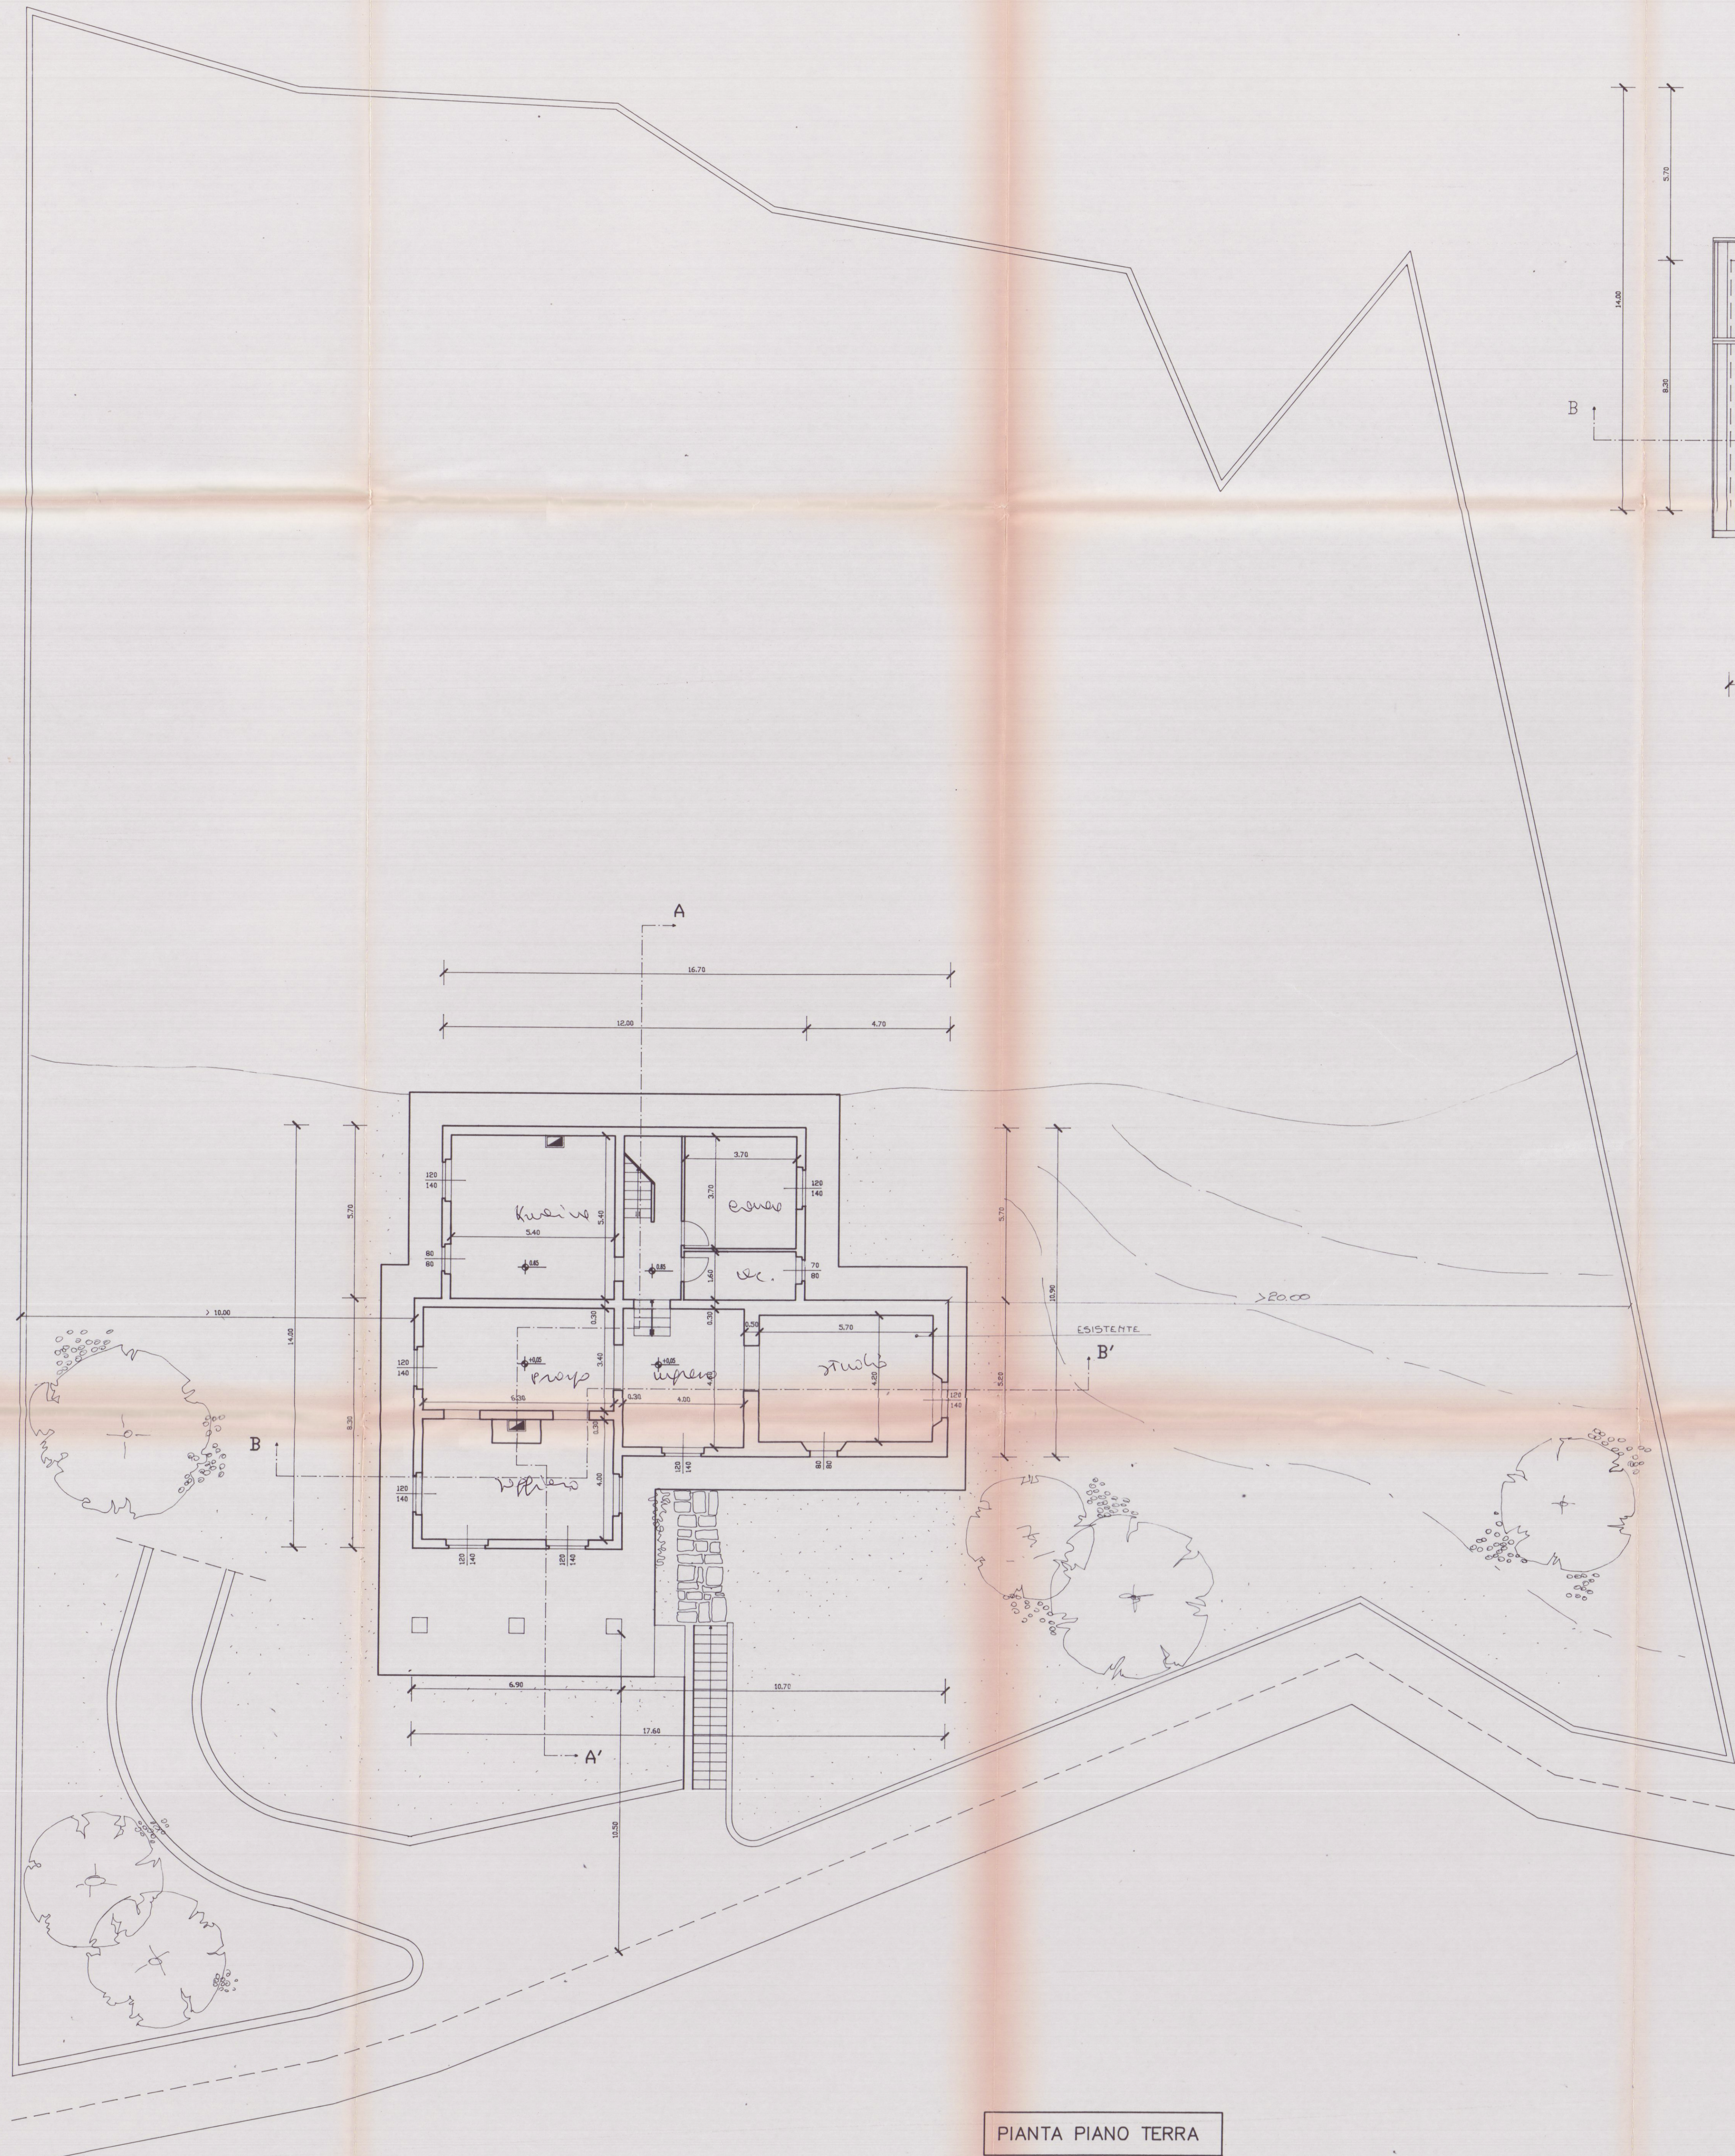


PIANTA PIANO TERRA

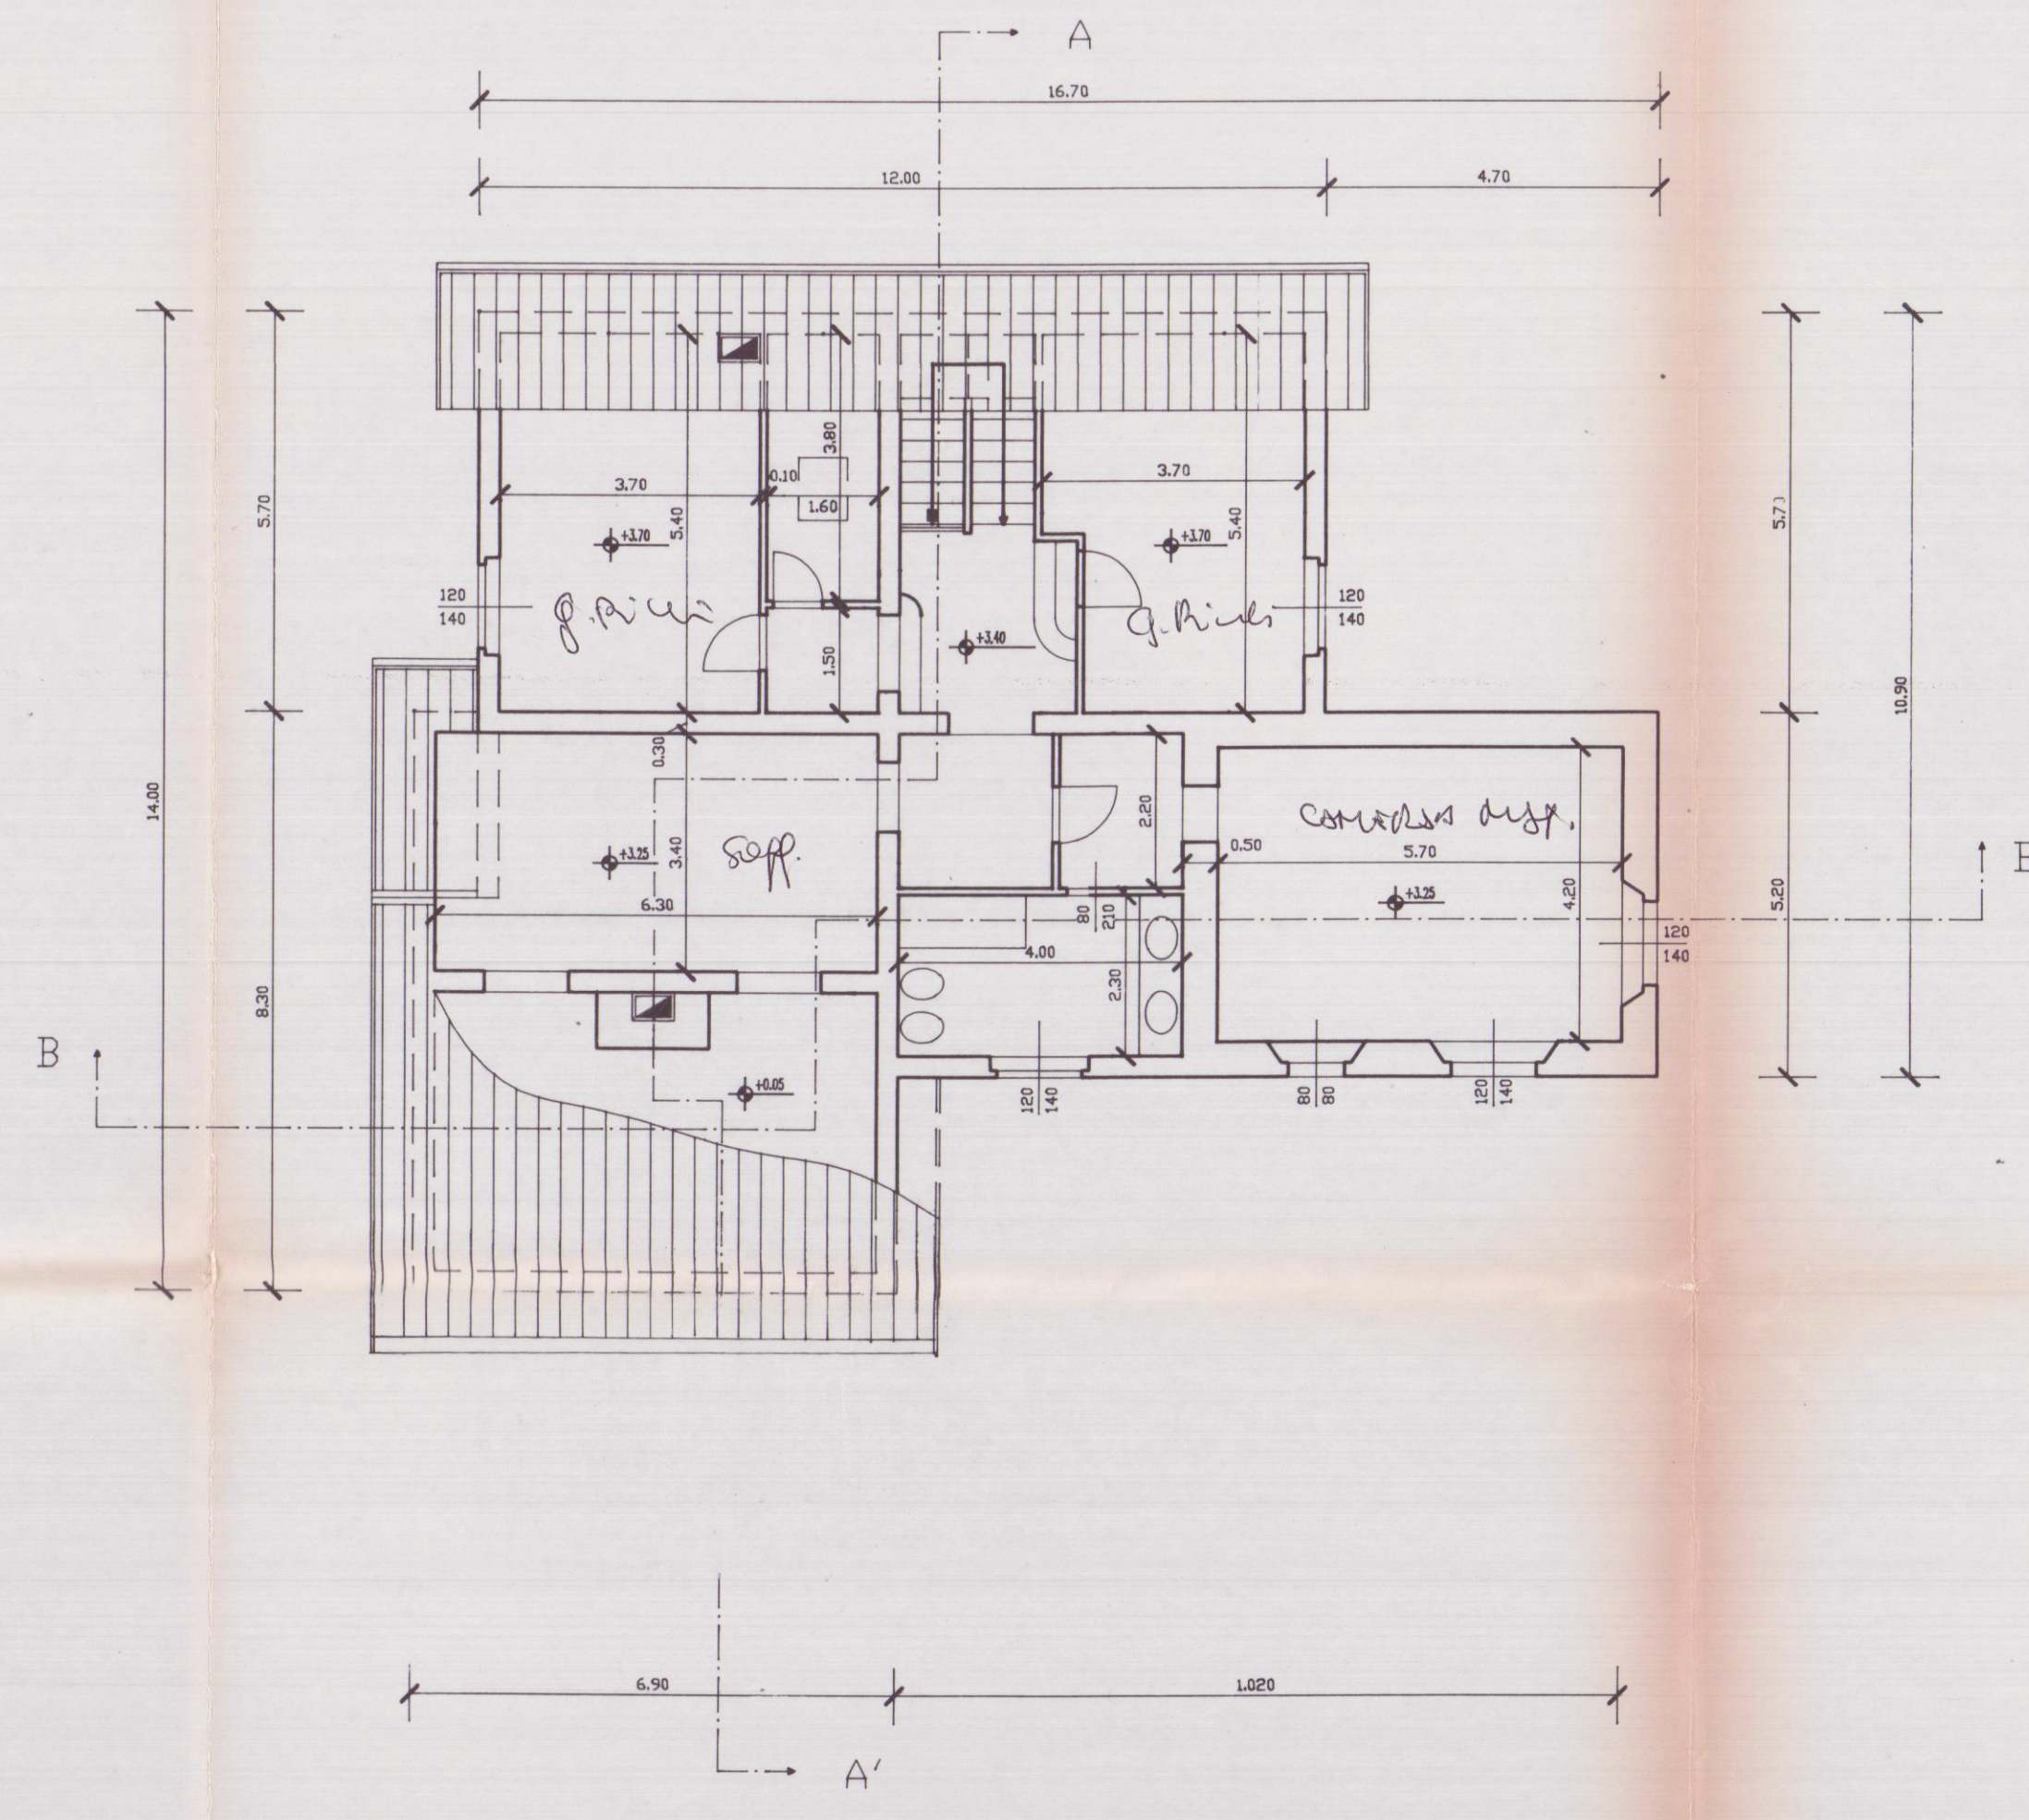

PIANTA PIANO PRIMO

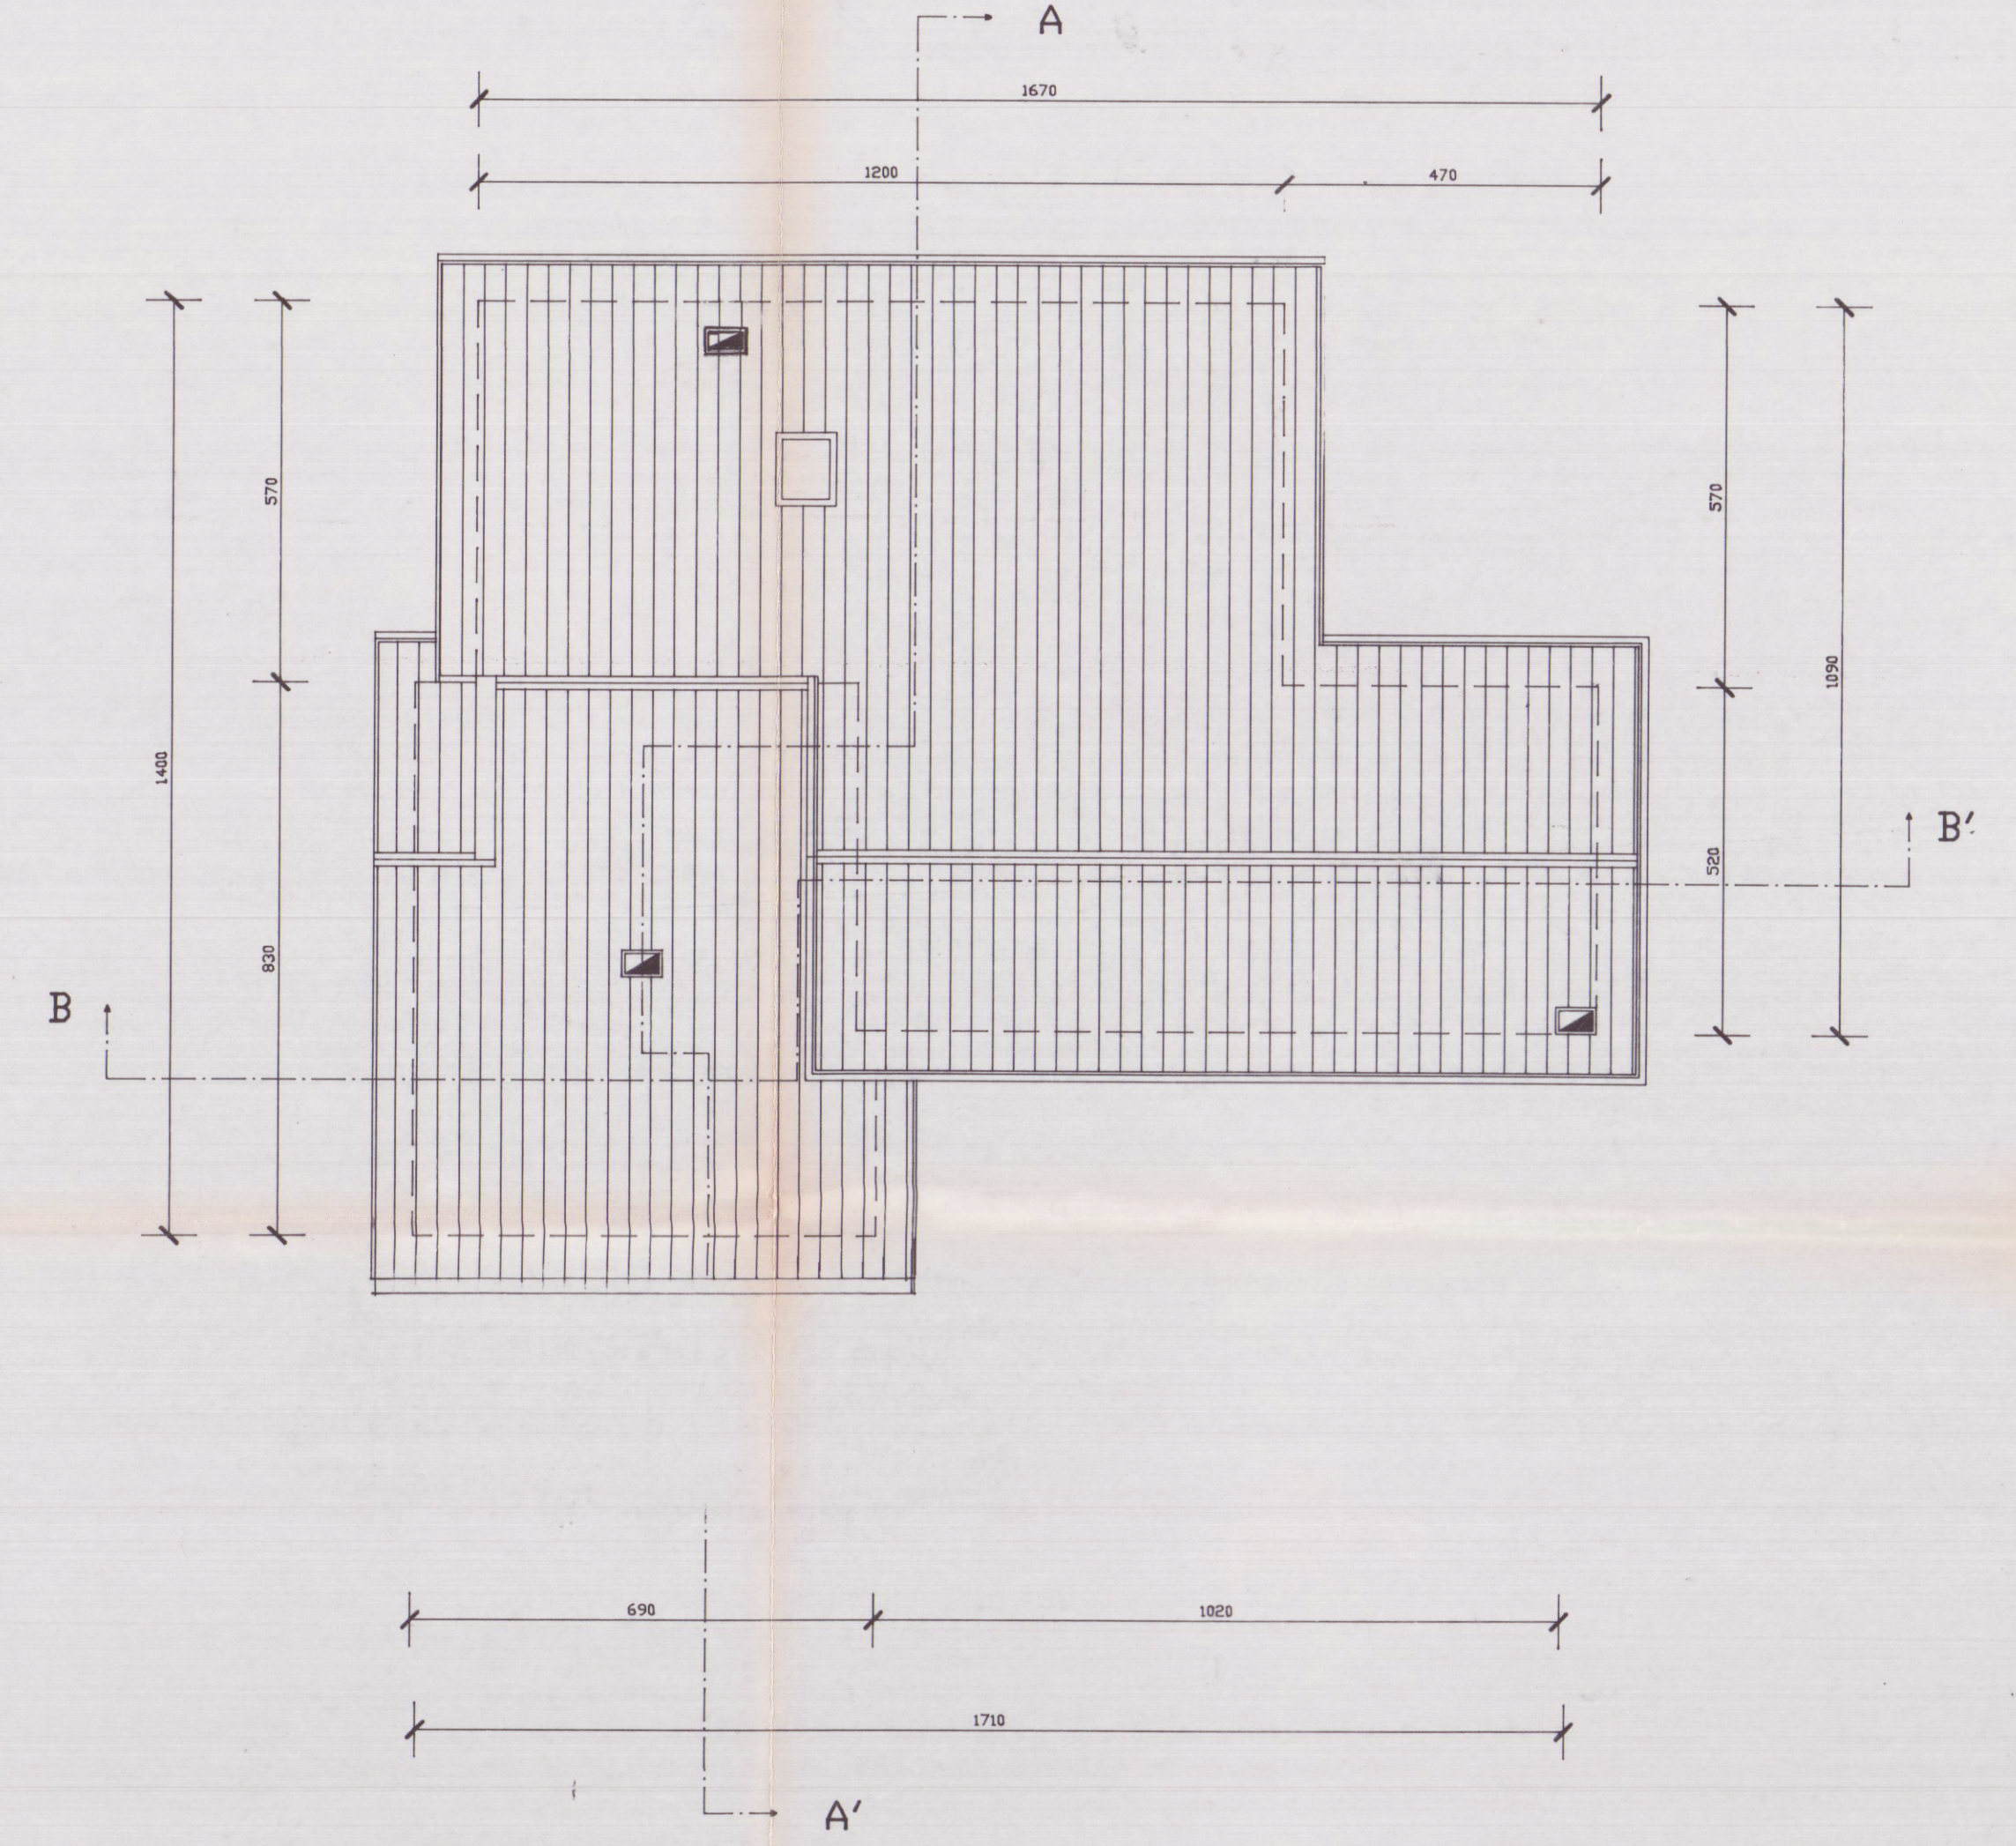

PIANTA COPERTURA

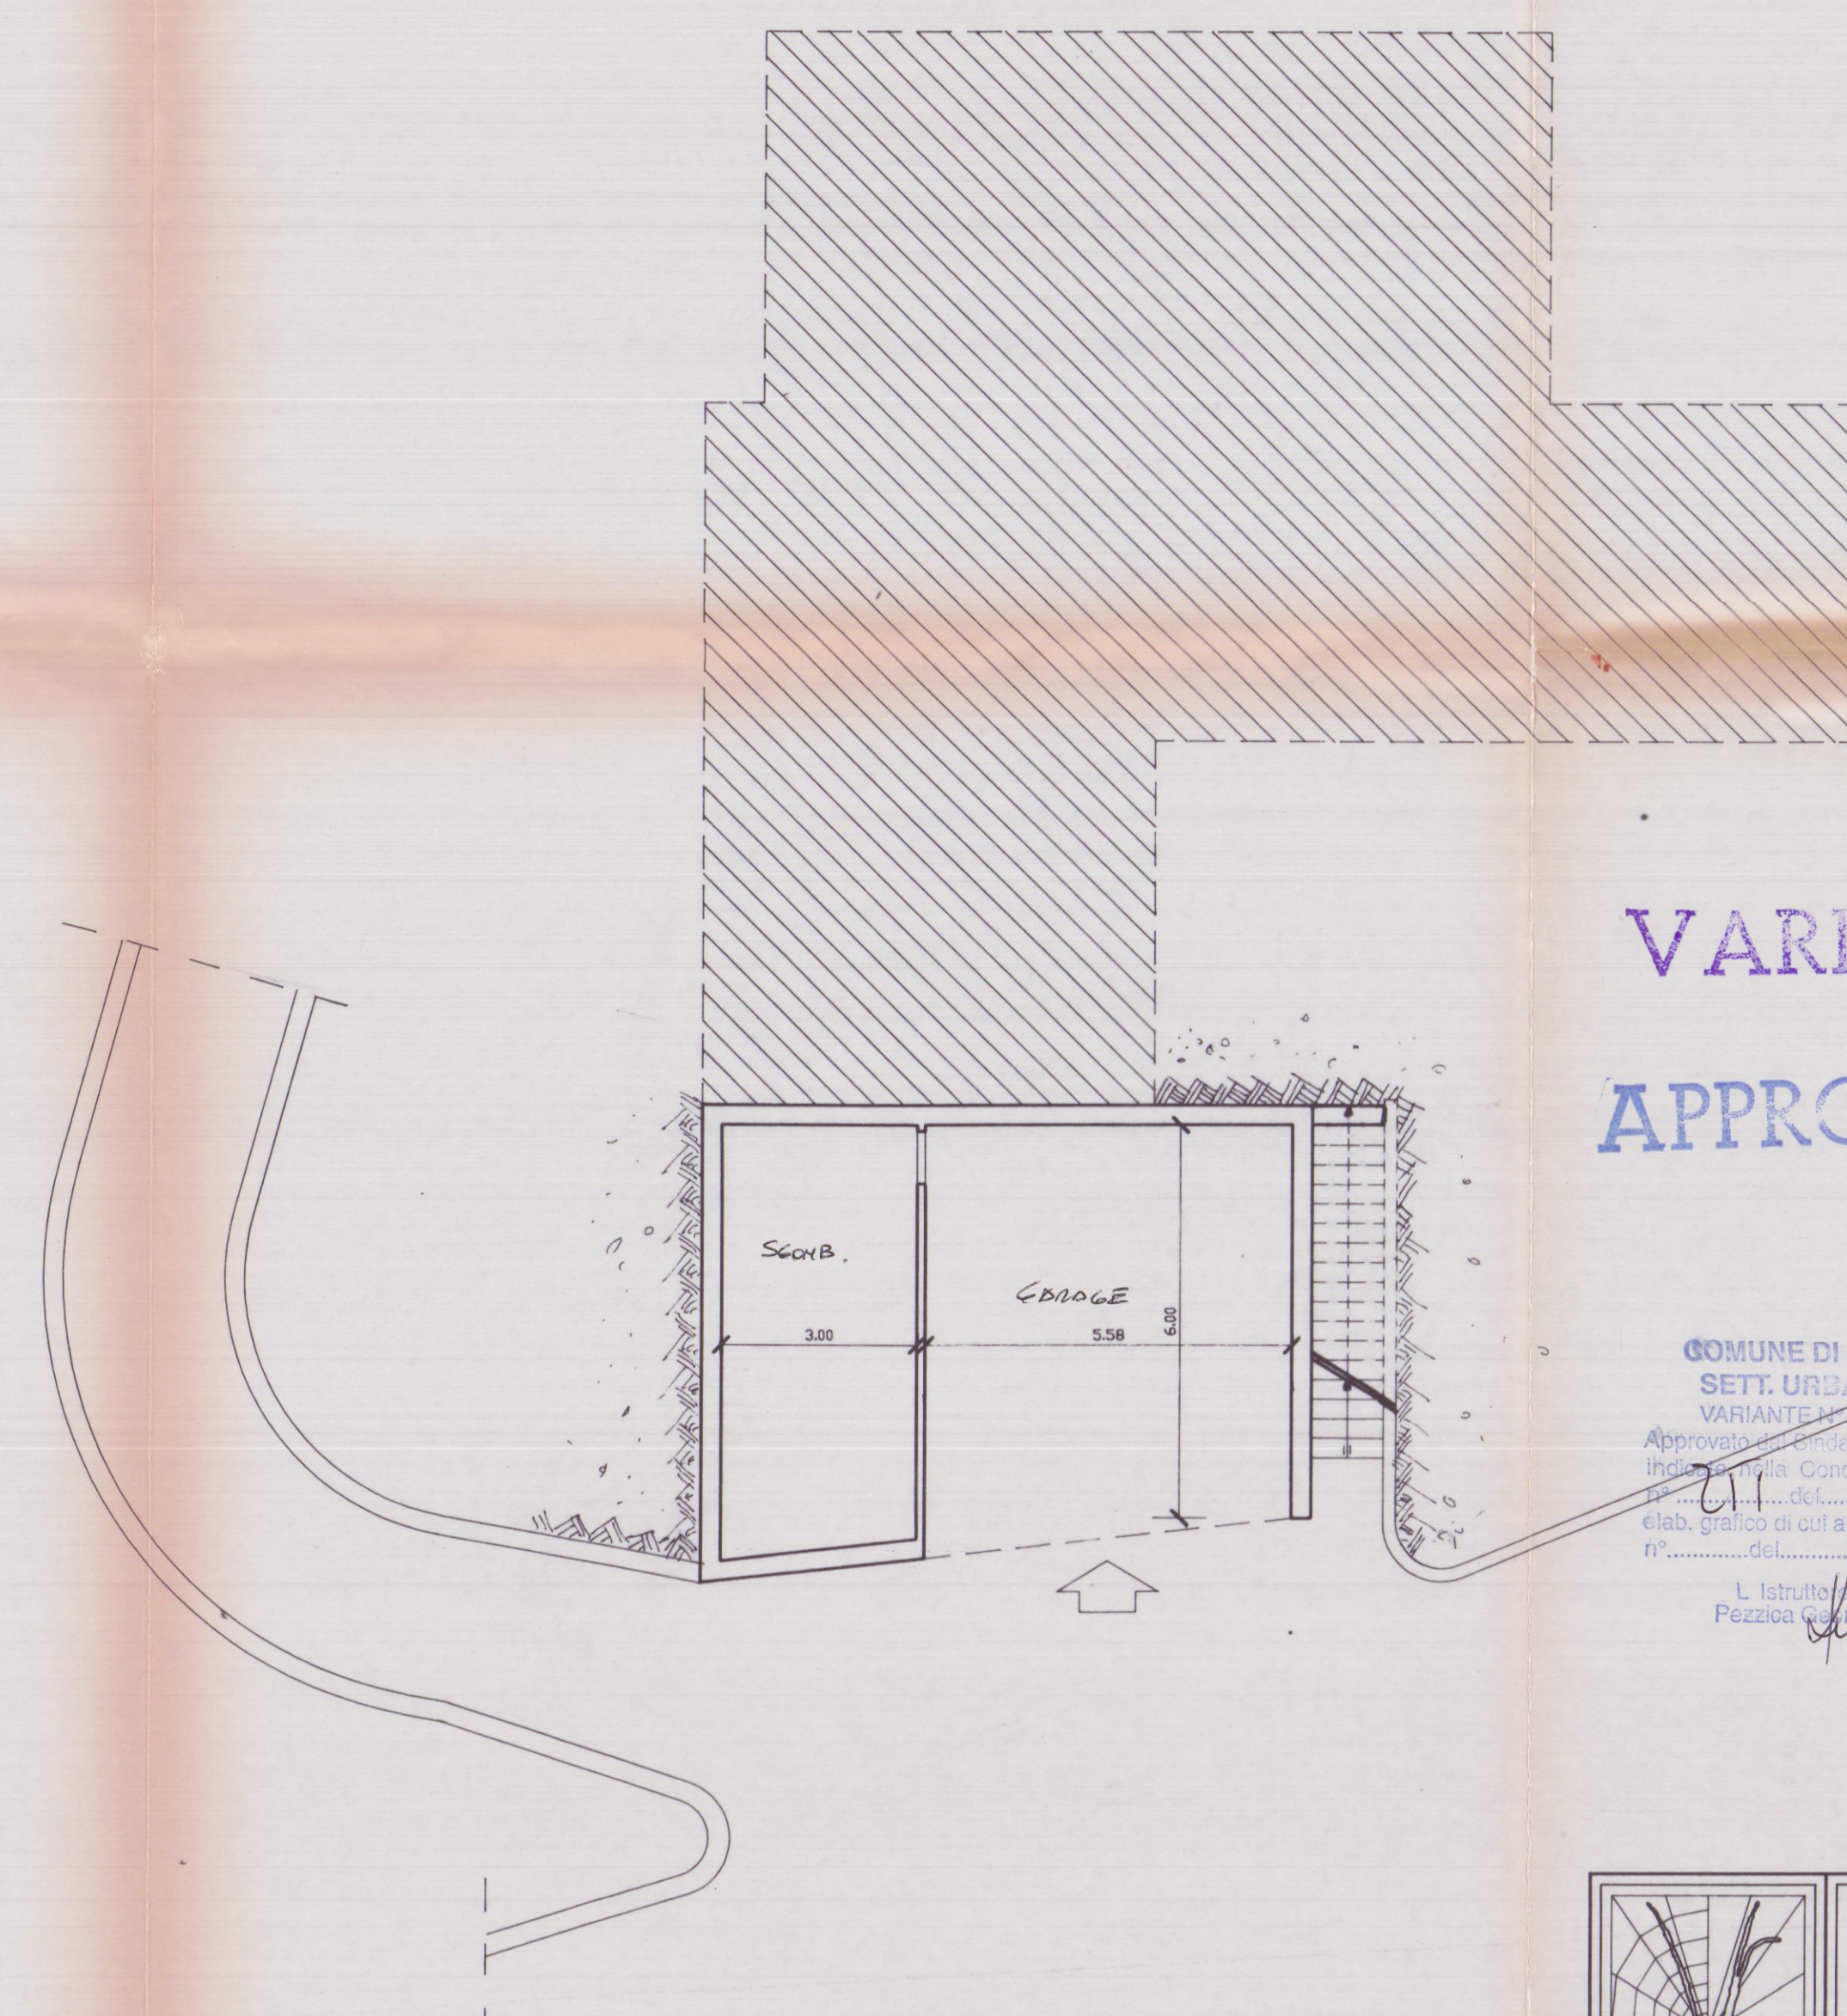

PIANTA GARAGE

VARIANTE APPROVATO
24 GIU. 1999

COMUNE DI CARRARA
SETT. URBANISTICA
VARIANTE
Approvazione del Piano Urbanistico
Allegato al Piano Urbanistico
Elab. grafico di cui alla Comm. Edilizia
Prodotto da: M. M. M.
L. Ing. Mario Bonaldi
Pezzone & C. Rodolfo

24 GIU. 1999
per l'approvazione del presente
progetto: 8. Pianificazione Urbanistica

	ACROS ARCHITETTURA INGEGNERIA DESIGN Via Campo d'Appello 142/A - AVERSA (CARRARA) - Tel. 0585/53707 Fax 0585/851637 Dott. arch. Gianna M. Bianchi		3 TAVOLA SCALA: 1:100
	COMUNE DI CARRARA		
PROGETTO DI RISTRUTTURAZIONE E AMPLIAMENTO DI FABBRICATO DI CIVILE ABITAZIONE SITO IN CARRARA LOCALITA' FICOCCHIA (Fg. 63 - Mappali 711 e 90)			
OGGETTO	PIANTE	DATA	sett. 98
COMMITTENTE	Sigg. BONALDI MARIO - SALUTINI MARIA ELENA	AGG. 1	*****
		DIS.	M.M.
		PROT.	BON.VAR.

QUESTO DISEGNO NON PUO' ESSERE RIPRODOTTO IN ALCUN MODO (COMPRESI FOTOCOPIE E MICROFILM) SENZA IL NOSTRO PERMESSO SCRITTO