

FABBRICATO DI CIVILE ABITAZIONE
DA ERIGERSI IN VIA DEI MILLE
MARINA DI CARRARA

PROPRIETA': LINEA BLU IMMOBILIARE S.R.L.

PROGETTISTA: ARCH. VIVIANA GRILLOTTI

SCHEMA SALVAGUARDIA DEL
VERDE E DELLE ALBERATURE

SCALA 1:100

TAV.


6

APPROVATO

COMUNE DI CARRARA
SETTORE URBANISTICO

Approvato dal Comune di Carrara
Indirizzo: Via dei Mille, 107.1
n. 6P del 2006
elaborato: 25/3/06
dal Nucleo Valutazione
Il Responsabile del Procedimento
(Prestazione)

COMUNE DI CARRARA
26 GEN. 2006
*

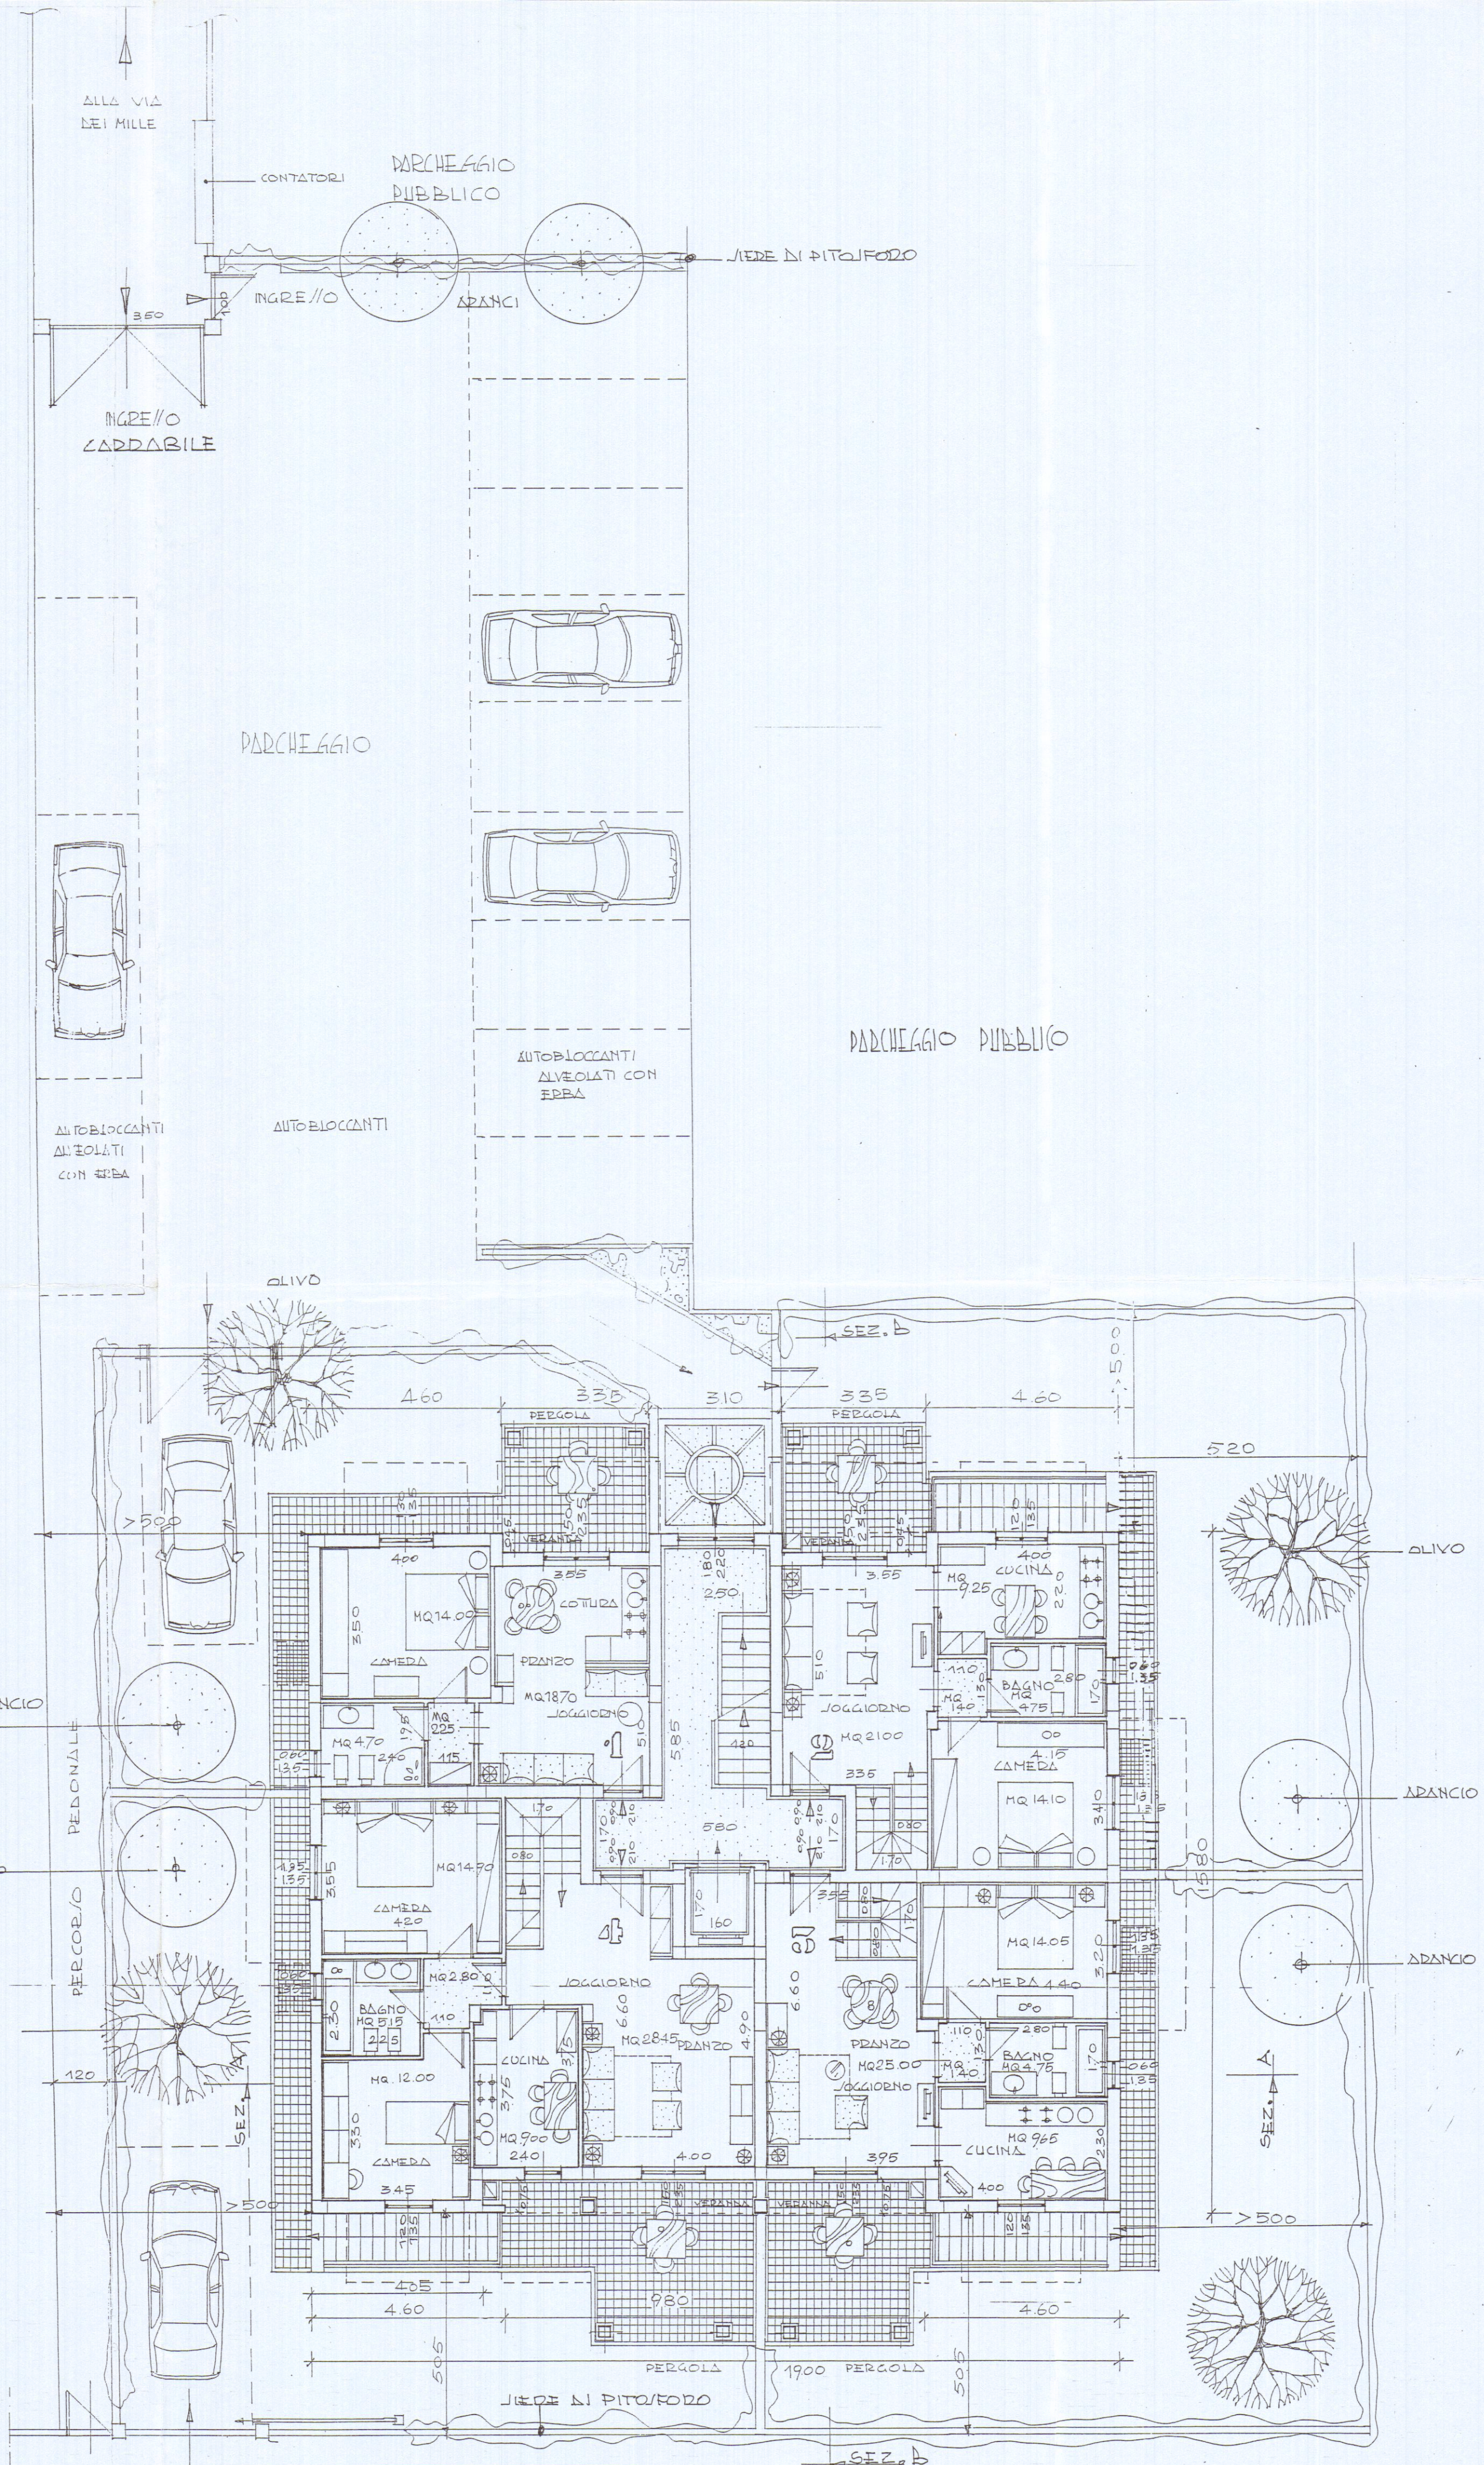

PIANTA PIANO TERRA