


COMUNE DI CARRARA


UFFICIO URBANISTICA

Oggetto:

D.I.A  
Frazionamento di fabbricato bifamiliare, sito in loc.  
Marina di Carrara Via Bigioni .

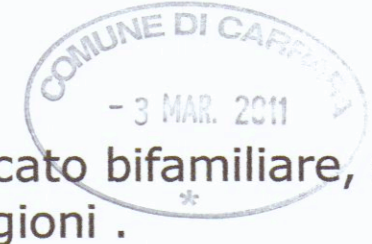


Proprietari :	■ BELLAVISTA IMMOBILIARE s.r.l. Via G. Guidoni, 31 P.IVA 01143590451
Progettista:	Studio Tecnico Associato Geom. Carioli R.-Tamagna A. Rolando Geom. Carioli Via G. Guidoni, 31 54100-MASSA tel. 058547635 P.IVA 00630000453
Stato Sovrapposto Piante	TAV: 3/a
 STUDIO TECNICO ASSOCIATO Geom. CARIOLI R. & TAMAGNA A. Partita IVA 00630000453 Via Fucini 14 54100-MASSA tel. 058547635 ROBERTO ING. MOSTI Partita IVA 01012210454	SCALA 1:100

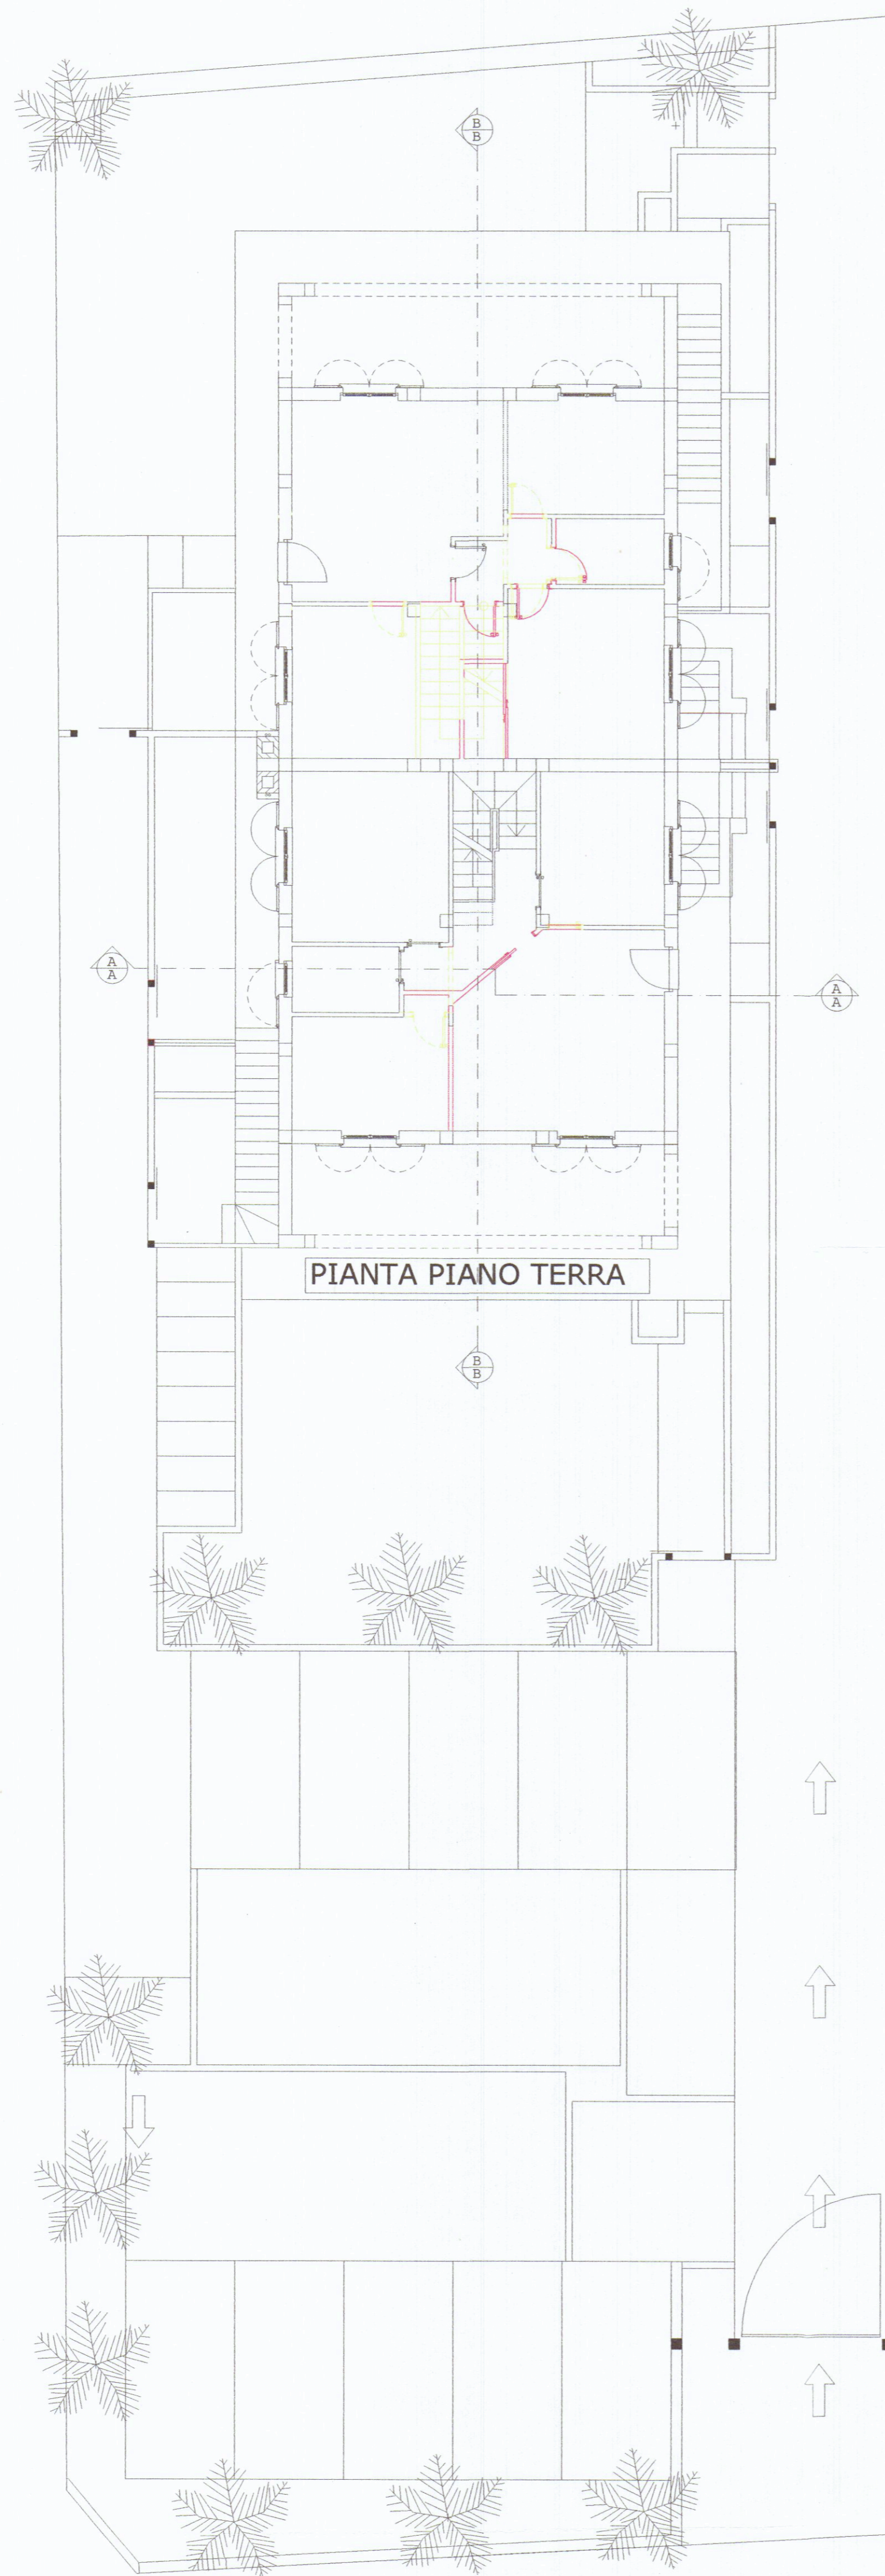


PIANTA PIANO TERRA


Strada privata ad uso pubblico (Vicolo Bigioni)

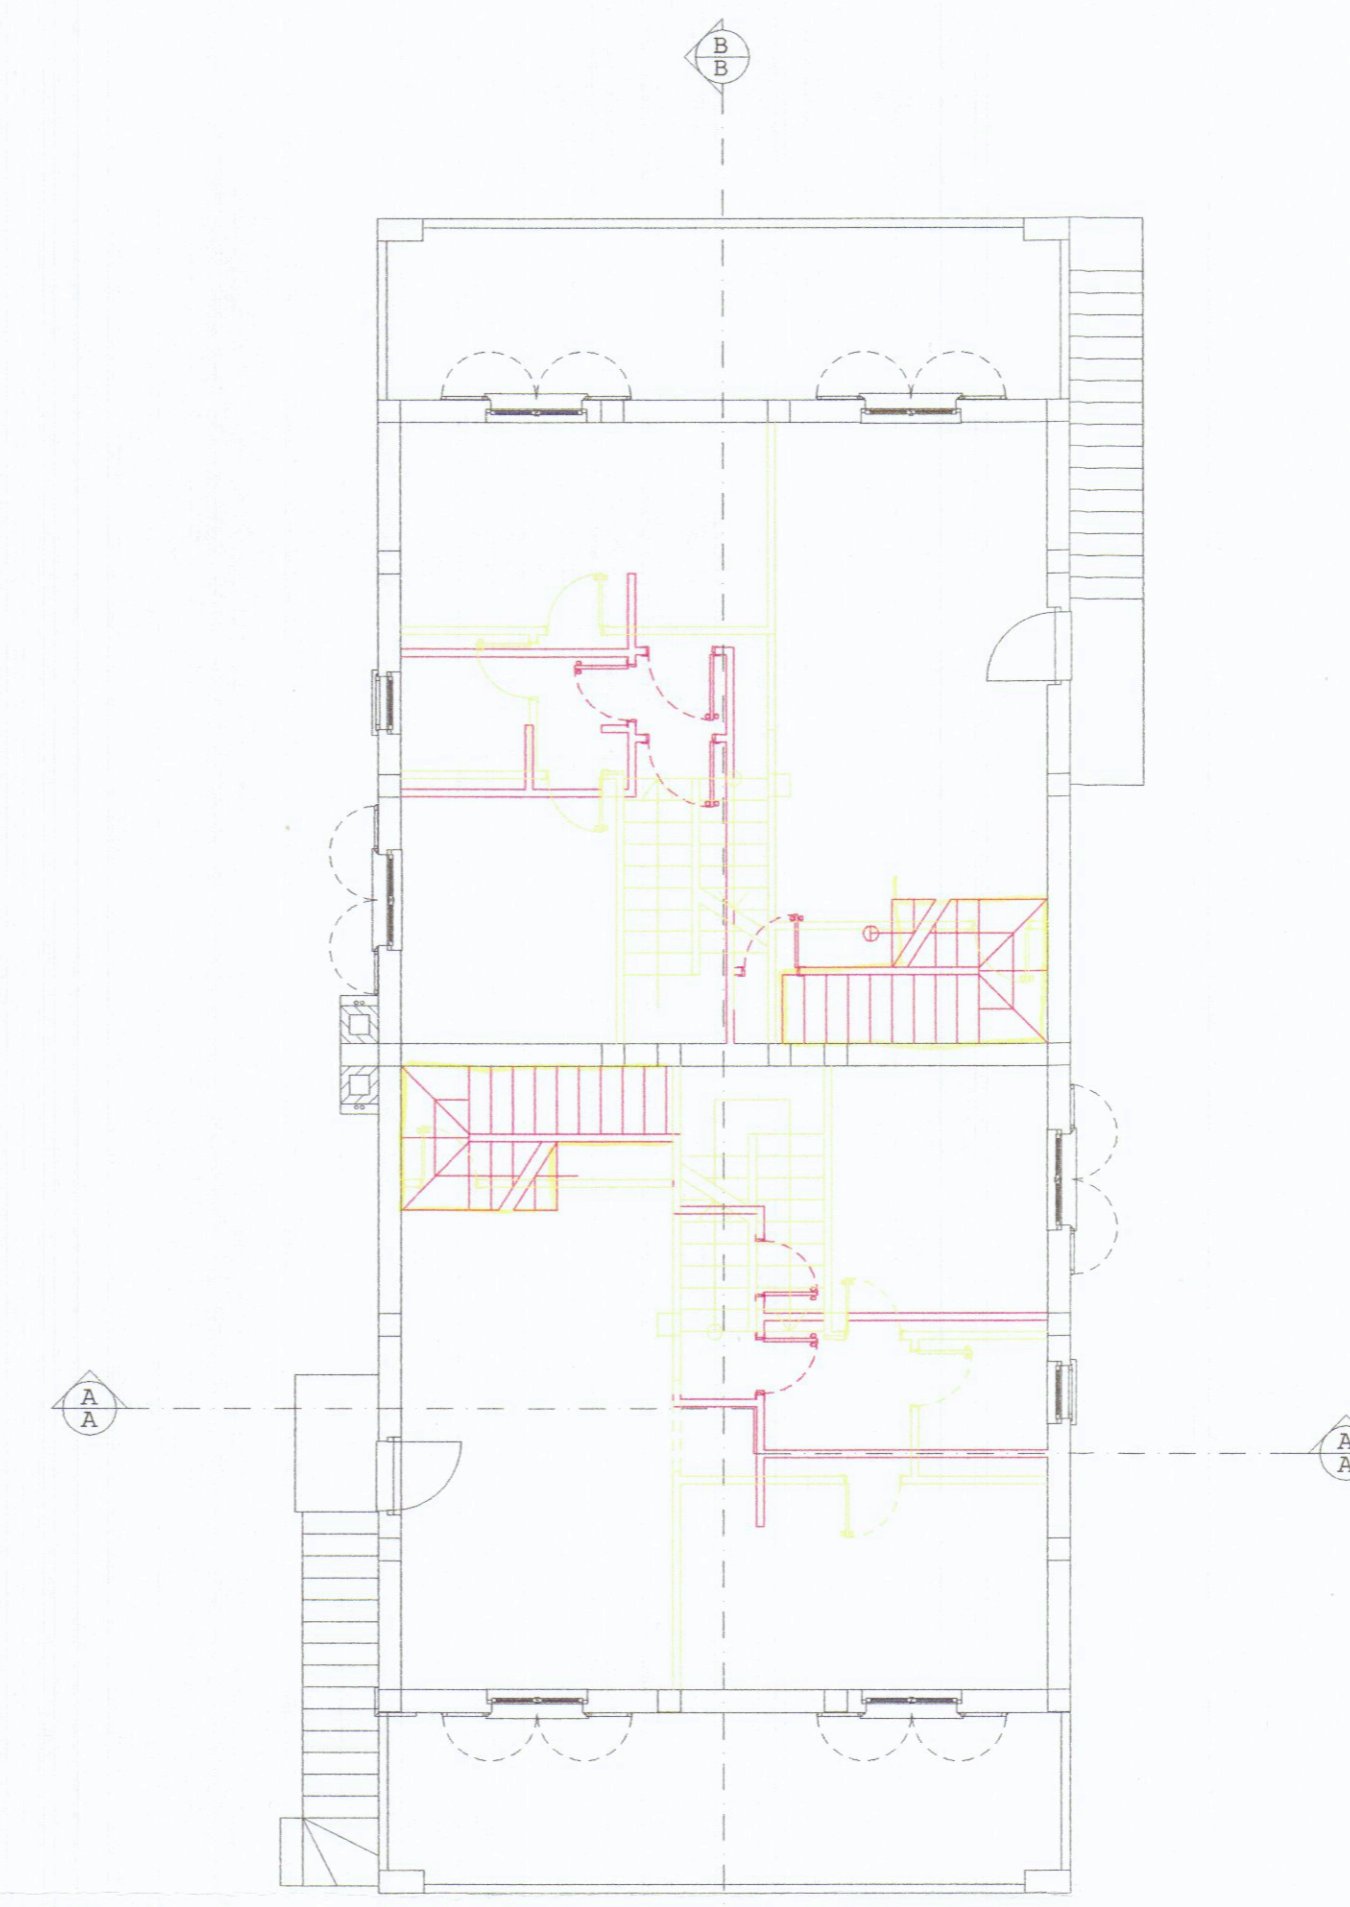


PIANTA PIANO PRIMO

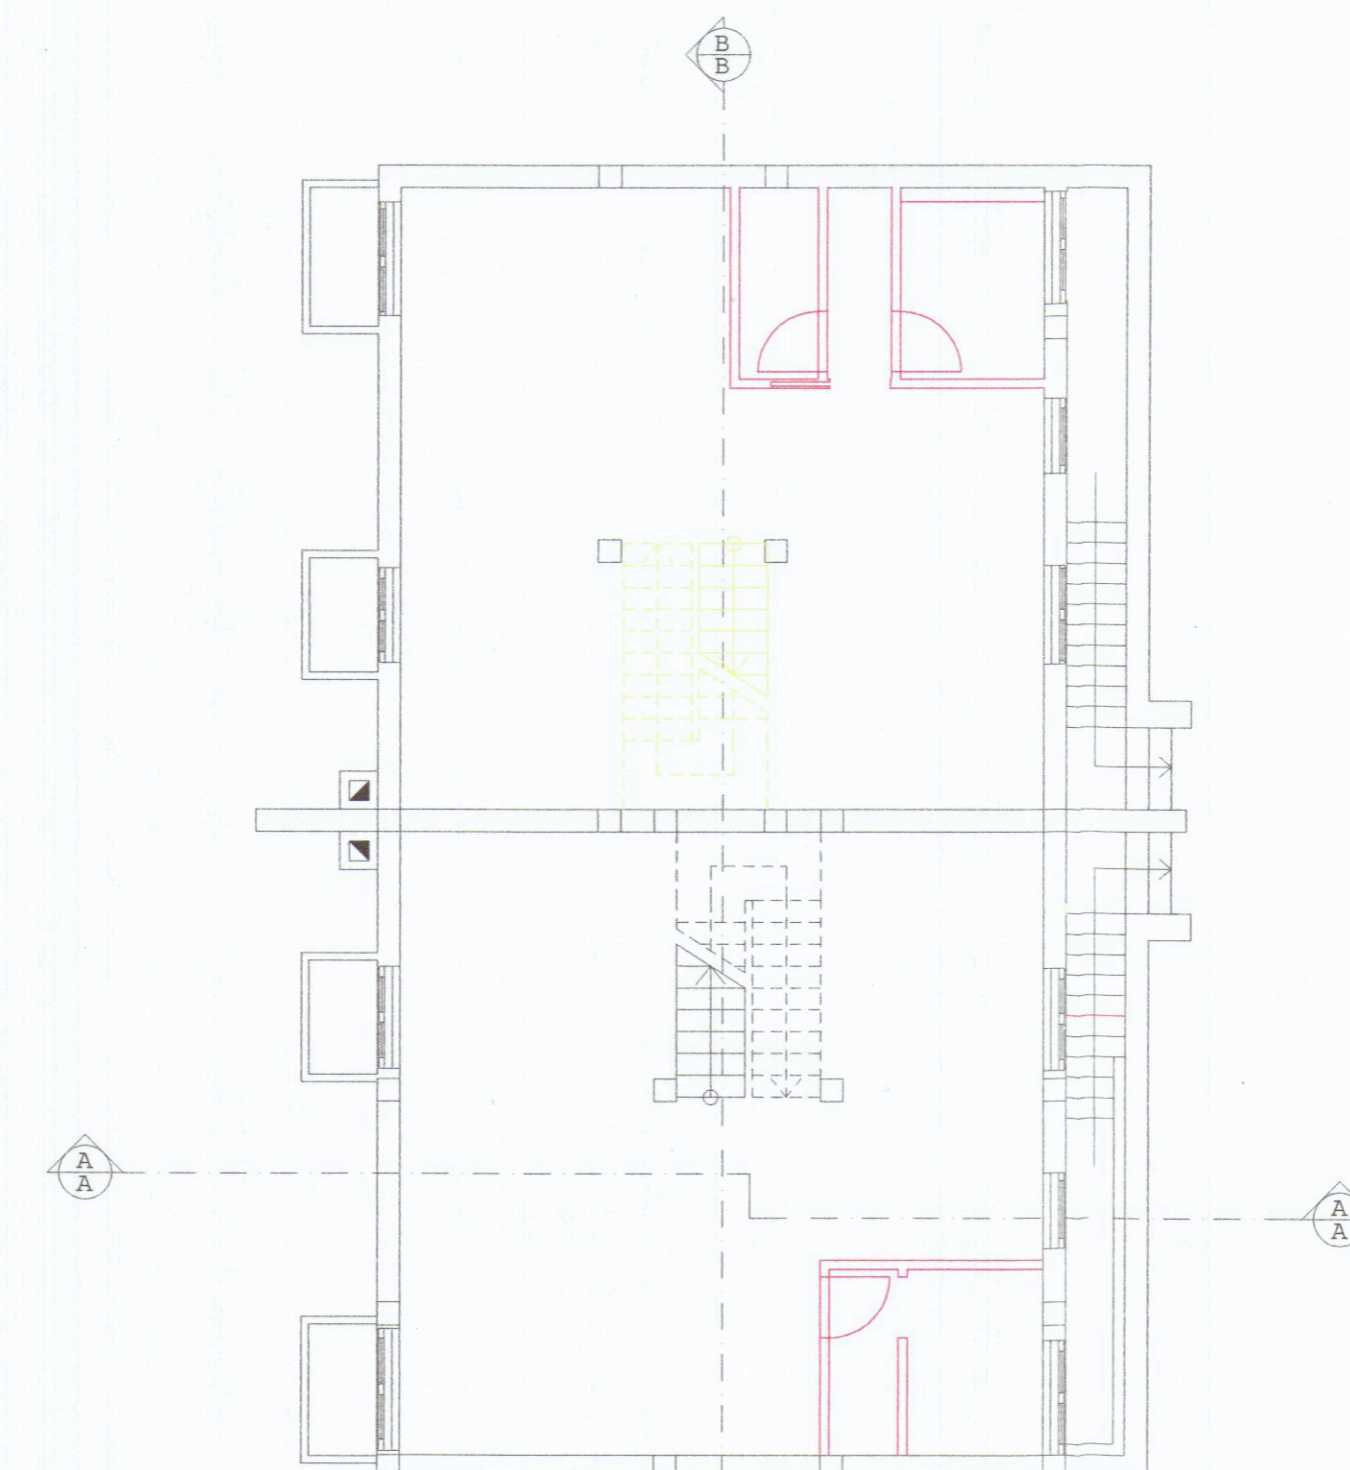

PIANTA PIANO INTERRATO

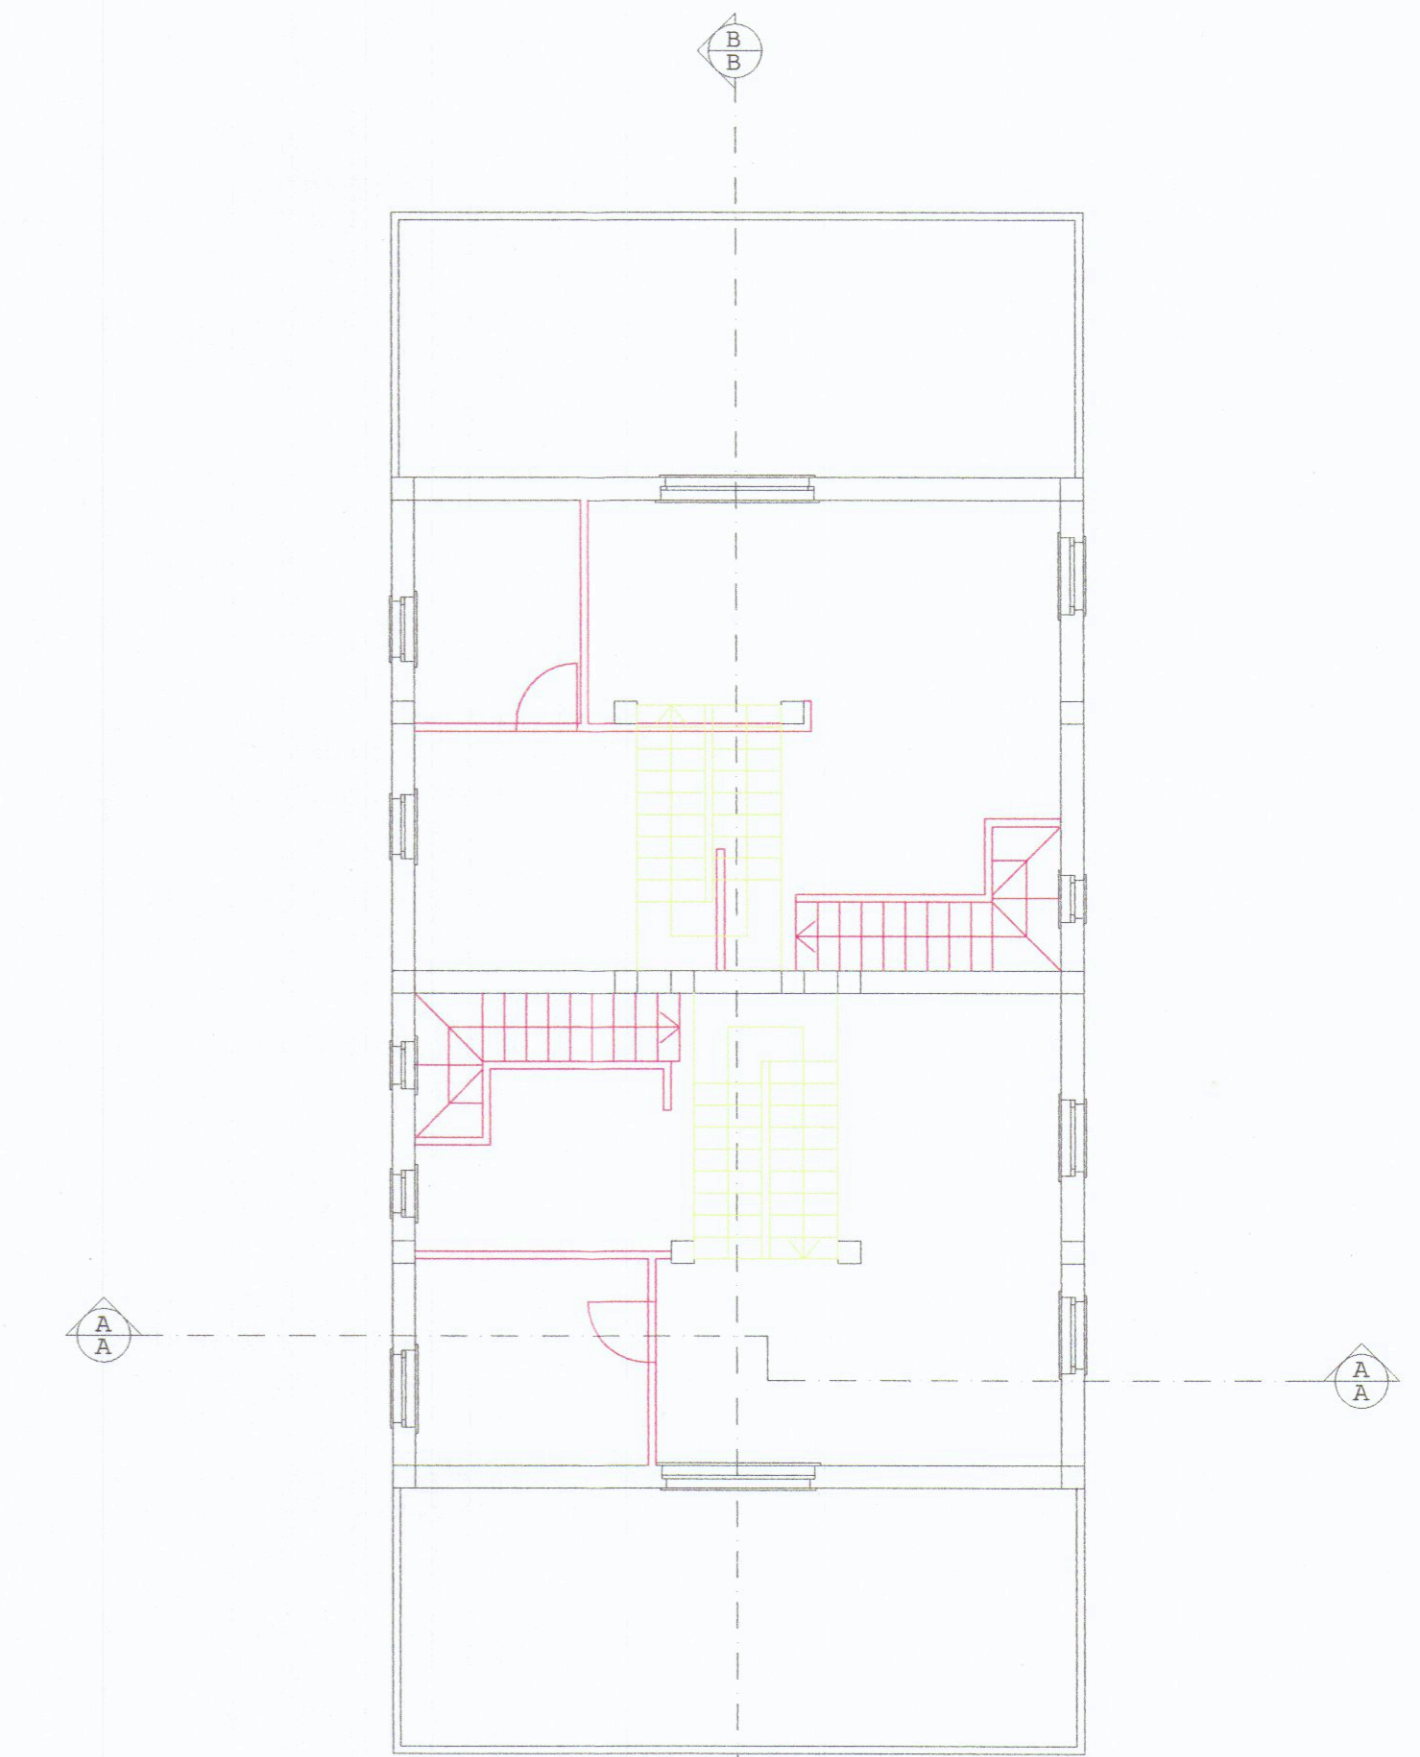

PIANTA PIANO SOTTOTETTO

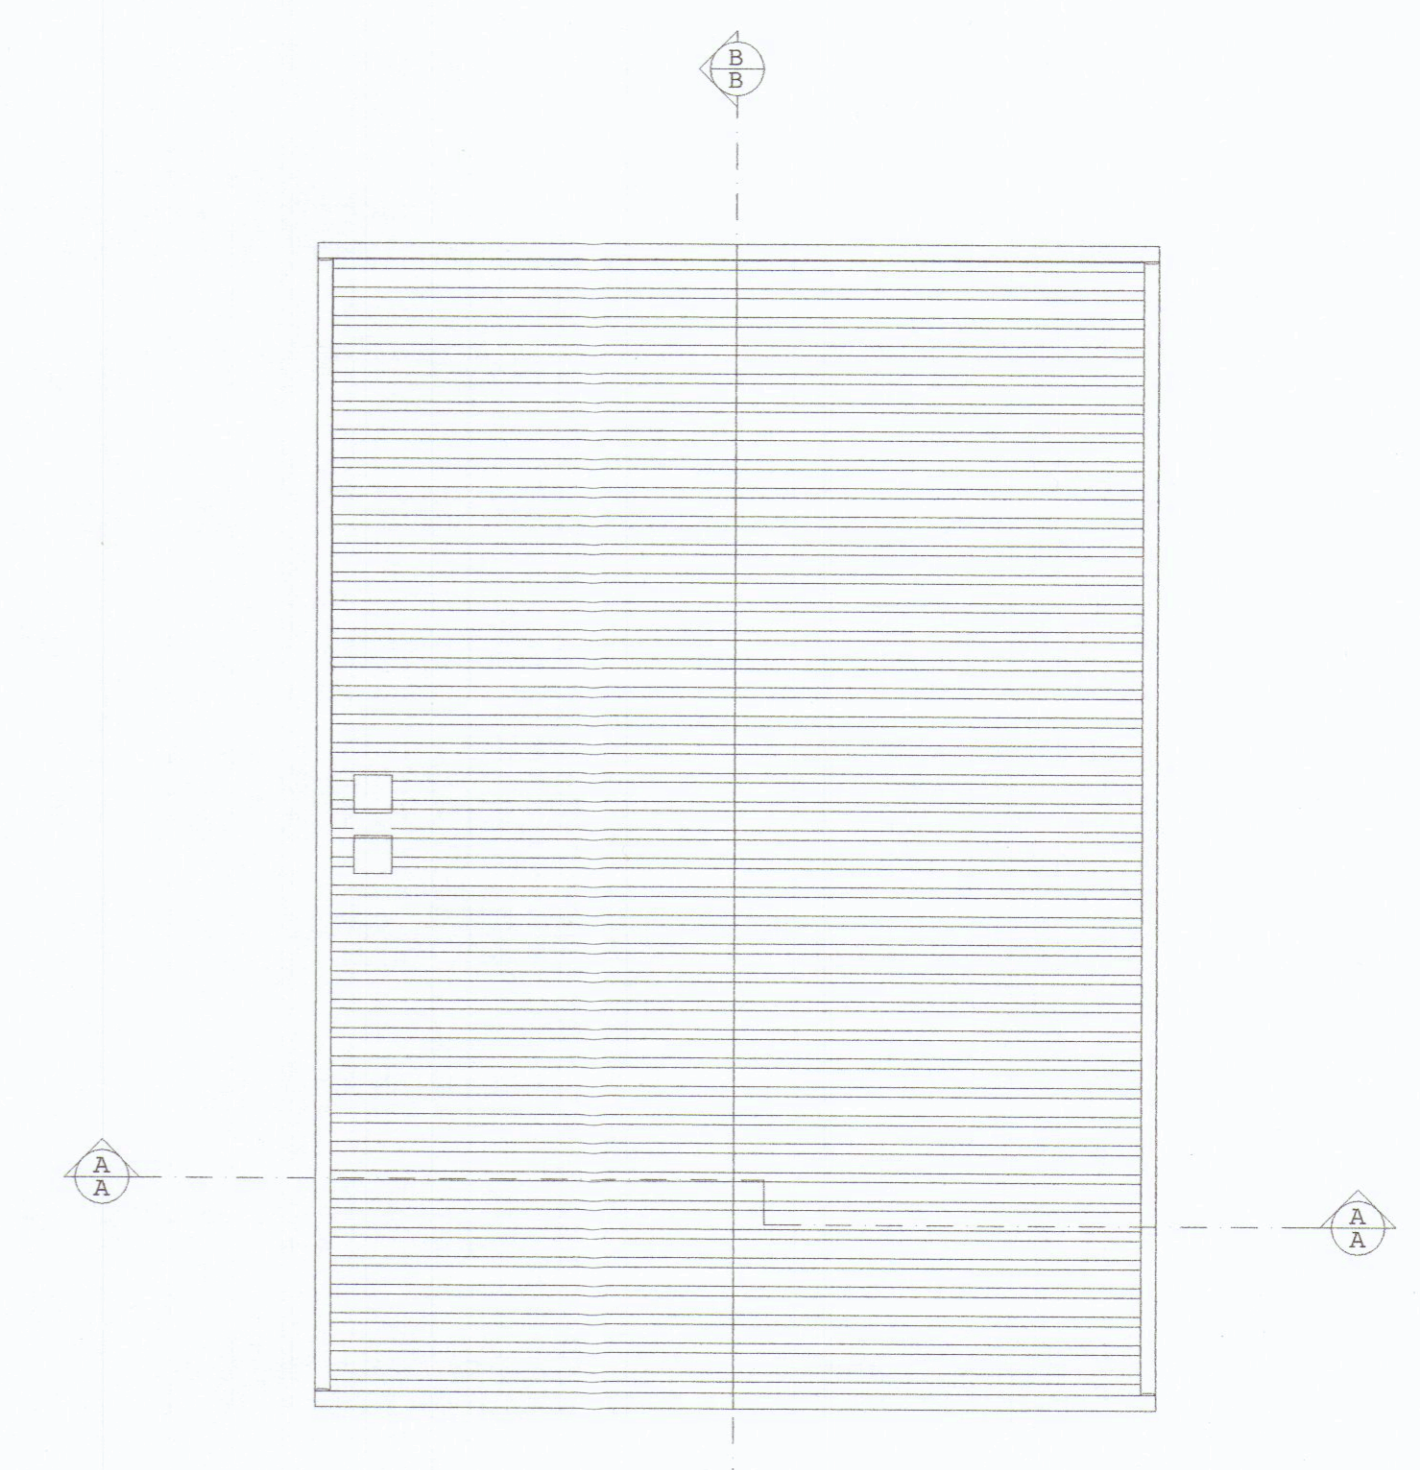

PIANTA COPERTURA