



Via Rinchiosa

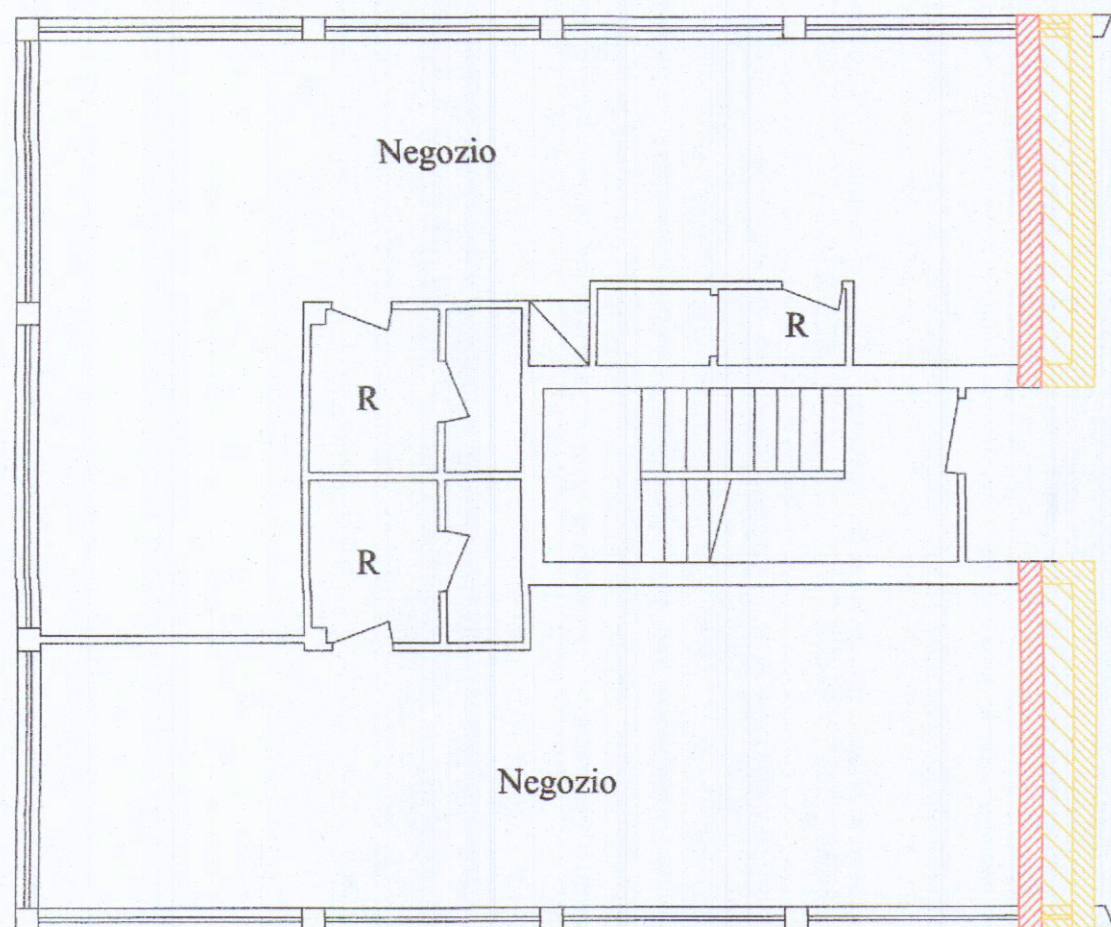


Pianta piano terra

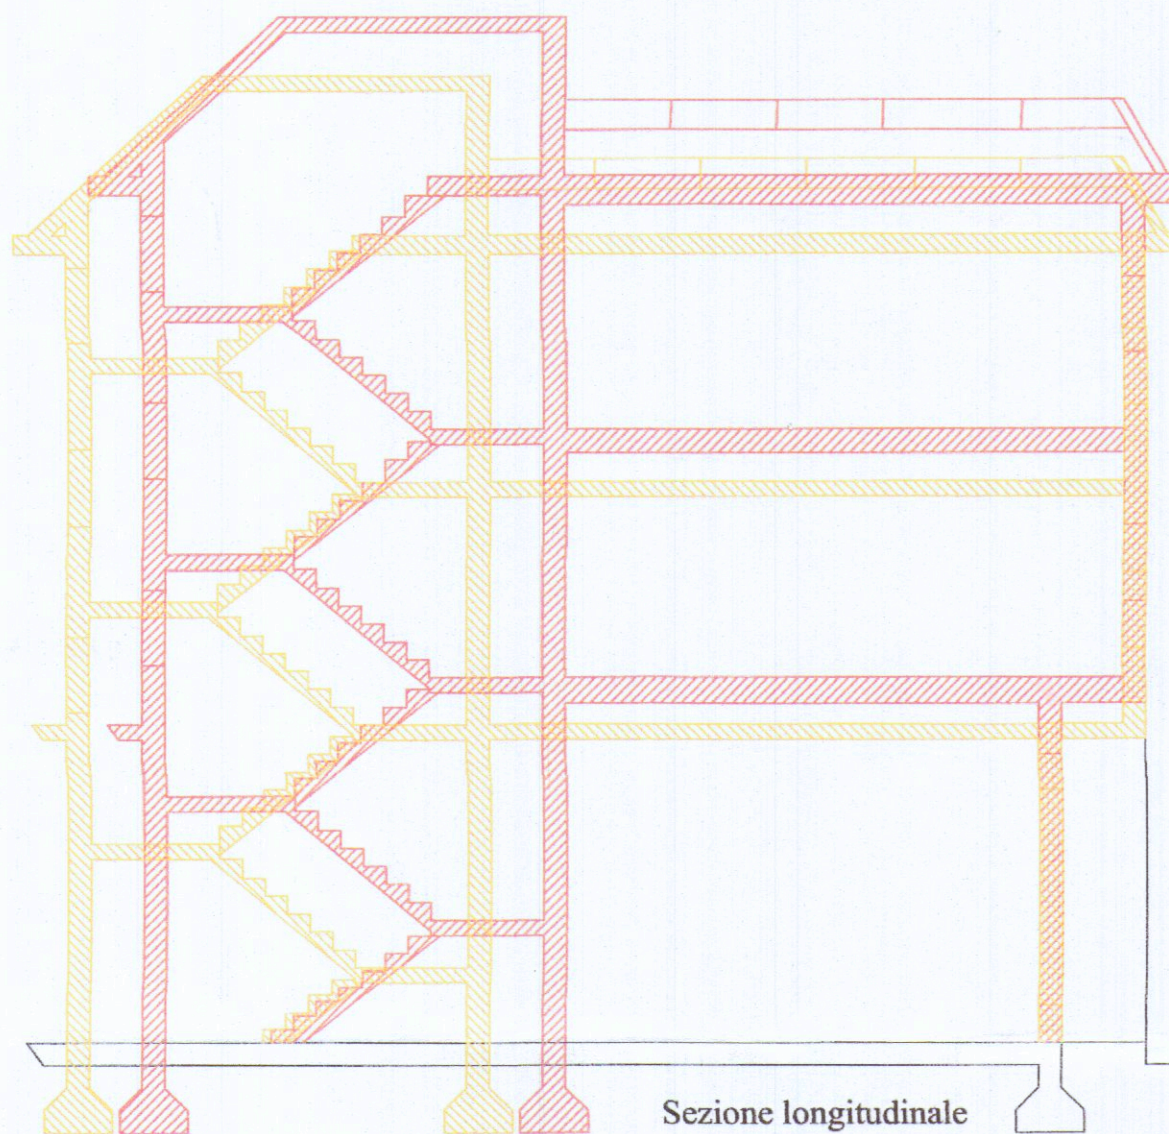

Sezione longitudinale

Via Rinchiosa

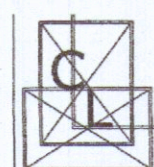

STUDIO di INGEGNERIA

dott. ing. Claudio Lazzini

Via Ghibellina 8a Carrara - Tel/fax 0585 1814736

Tecnico inc. per elab. grafici: Denis Architetto Lorenzini

COMUNE DI CARRARA

RAFFRONTO (Pianta piano terra, Sezione e Prospetto)

Committente: Amministratore Pinelli Gianfranco

Via Rinchiosa 1/q, Marina di Carrara (MS)

Foglio di Mappa 102, Particella 8

Scala: 1:100



Data: Aprile 2015

Il tecnico:

Ing. Claudio Lazzini



TAV. 3

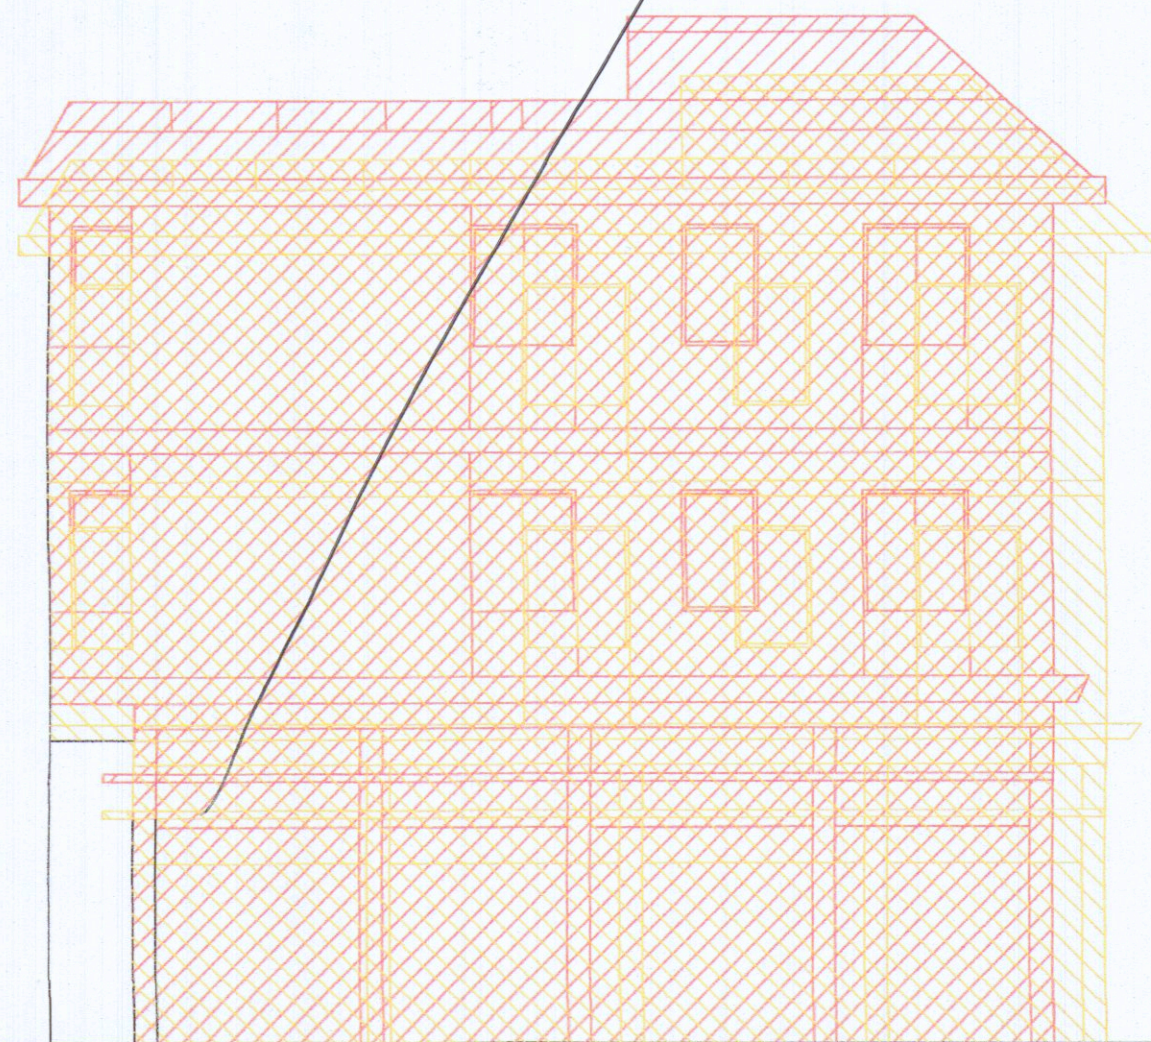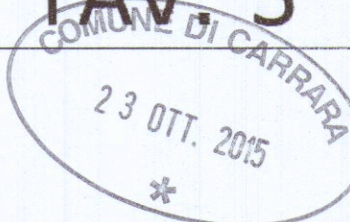

Via Rinchiosa

Prospetto lato mare

Rosso=stato attuale rilevato
giallo=stato concessionato