

GEOM. LORIERI BRUNO

VIA PROV. CARRARA - AVENZA 138 - TEL. (0585) 858929
c.f. LRR BRN 62L23 F023S - p.i. 00464830454

PROGETTO : RISTRUTTURAZIONE ED AMPLIAMENTO
DI FABBRICATO DI CIVILE ABITAZIONE SITO NEL
COMUNE DI CARRARA IN LOCALITA' MARINA DI
CARRARA VIA BASSA 4, IN BASE ALLA L.R.10/79

TAVOLA
2


COMMITTENTE : SIG.RA CORSI BRUNA

DATA
OTT. '94

OGGETTO : PIANTE - PROSPETTI - SEZIONI
DI PROGETTO


SCALA
1:100

REGIONE TOSCANA
Ufficio del Genio Civile di Massa Carrara
Elaborato allegato alla denuncia presentata
ai sensi della Legge n. 647/74 c.L.R. n. 82/1982
e Legge n. 1086/1971 - Pratica S. n. 5.11
4 SET. 1995
Massa, R.

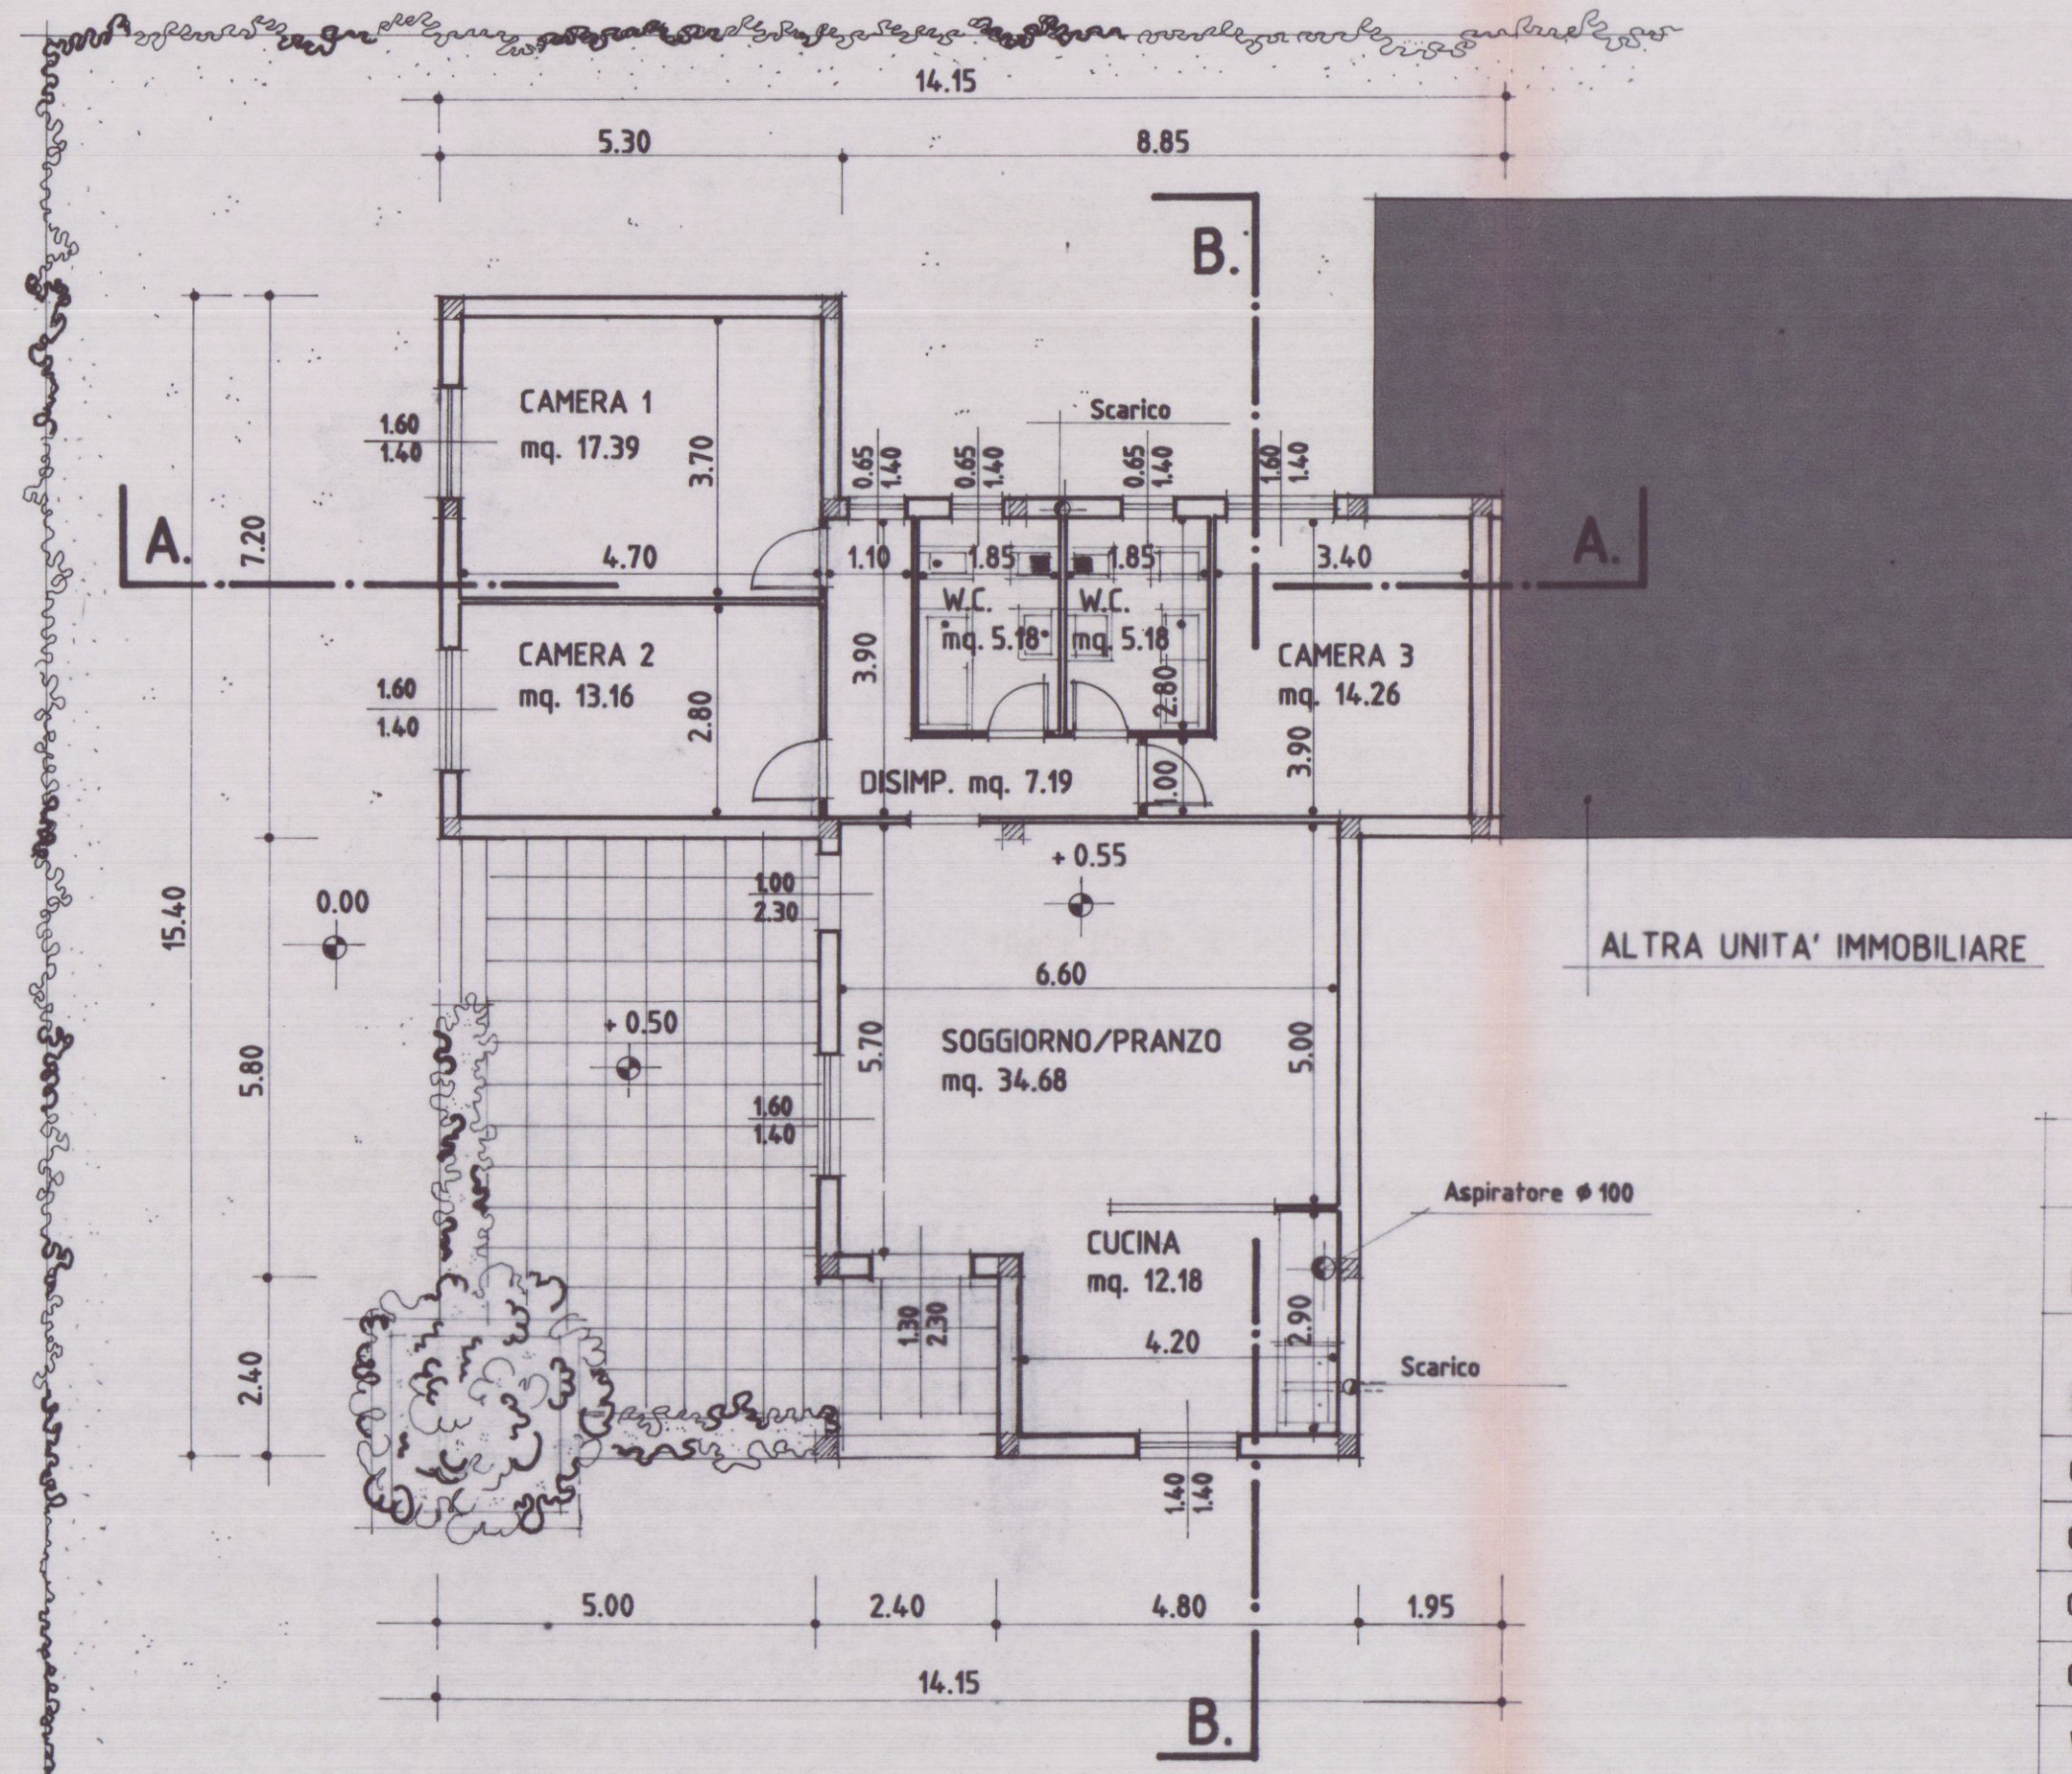

RAPPORTO ILLUMINAZIONE			
LOCALE	SUP.	SUP. AP.	RAPP.
SOGGIORNO/PRANZO	34,68	7,53	1/4,7
CUCINA	12,18	1,54	1/7,9
CAMERA 1	17,39	2,24	1/7,7
CAMERA 2	13,16	2,24	1/5,8
CAMERA 3	14,26	2,24	1/6,5
W.C. 1	5,18	0,91	1/5,6
W.C. 2	5,18	0,91	1/5,6
DISIMPEGNO	7,19	0,91	1/7,9
SUP. NETTA TOT.	109,22 mq.		


PIANTA PIANO TERRA

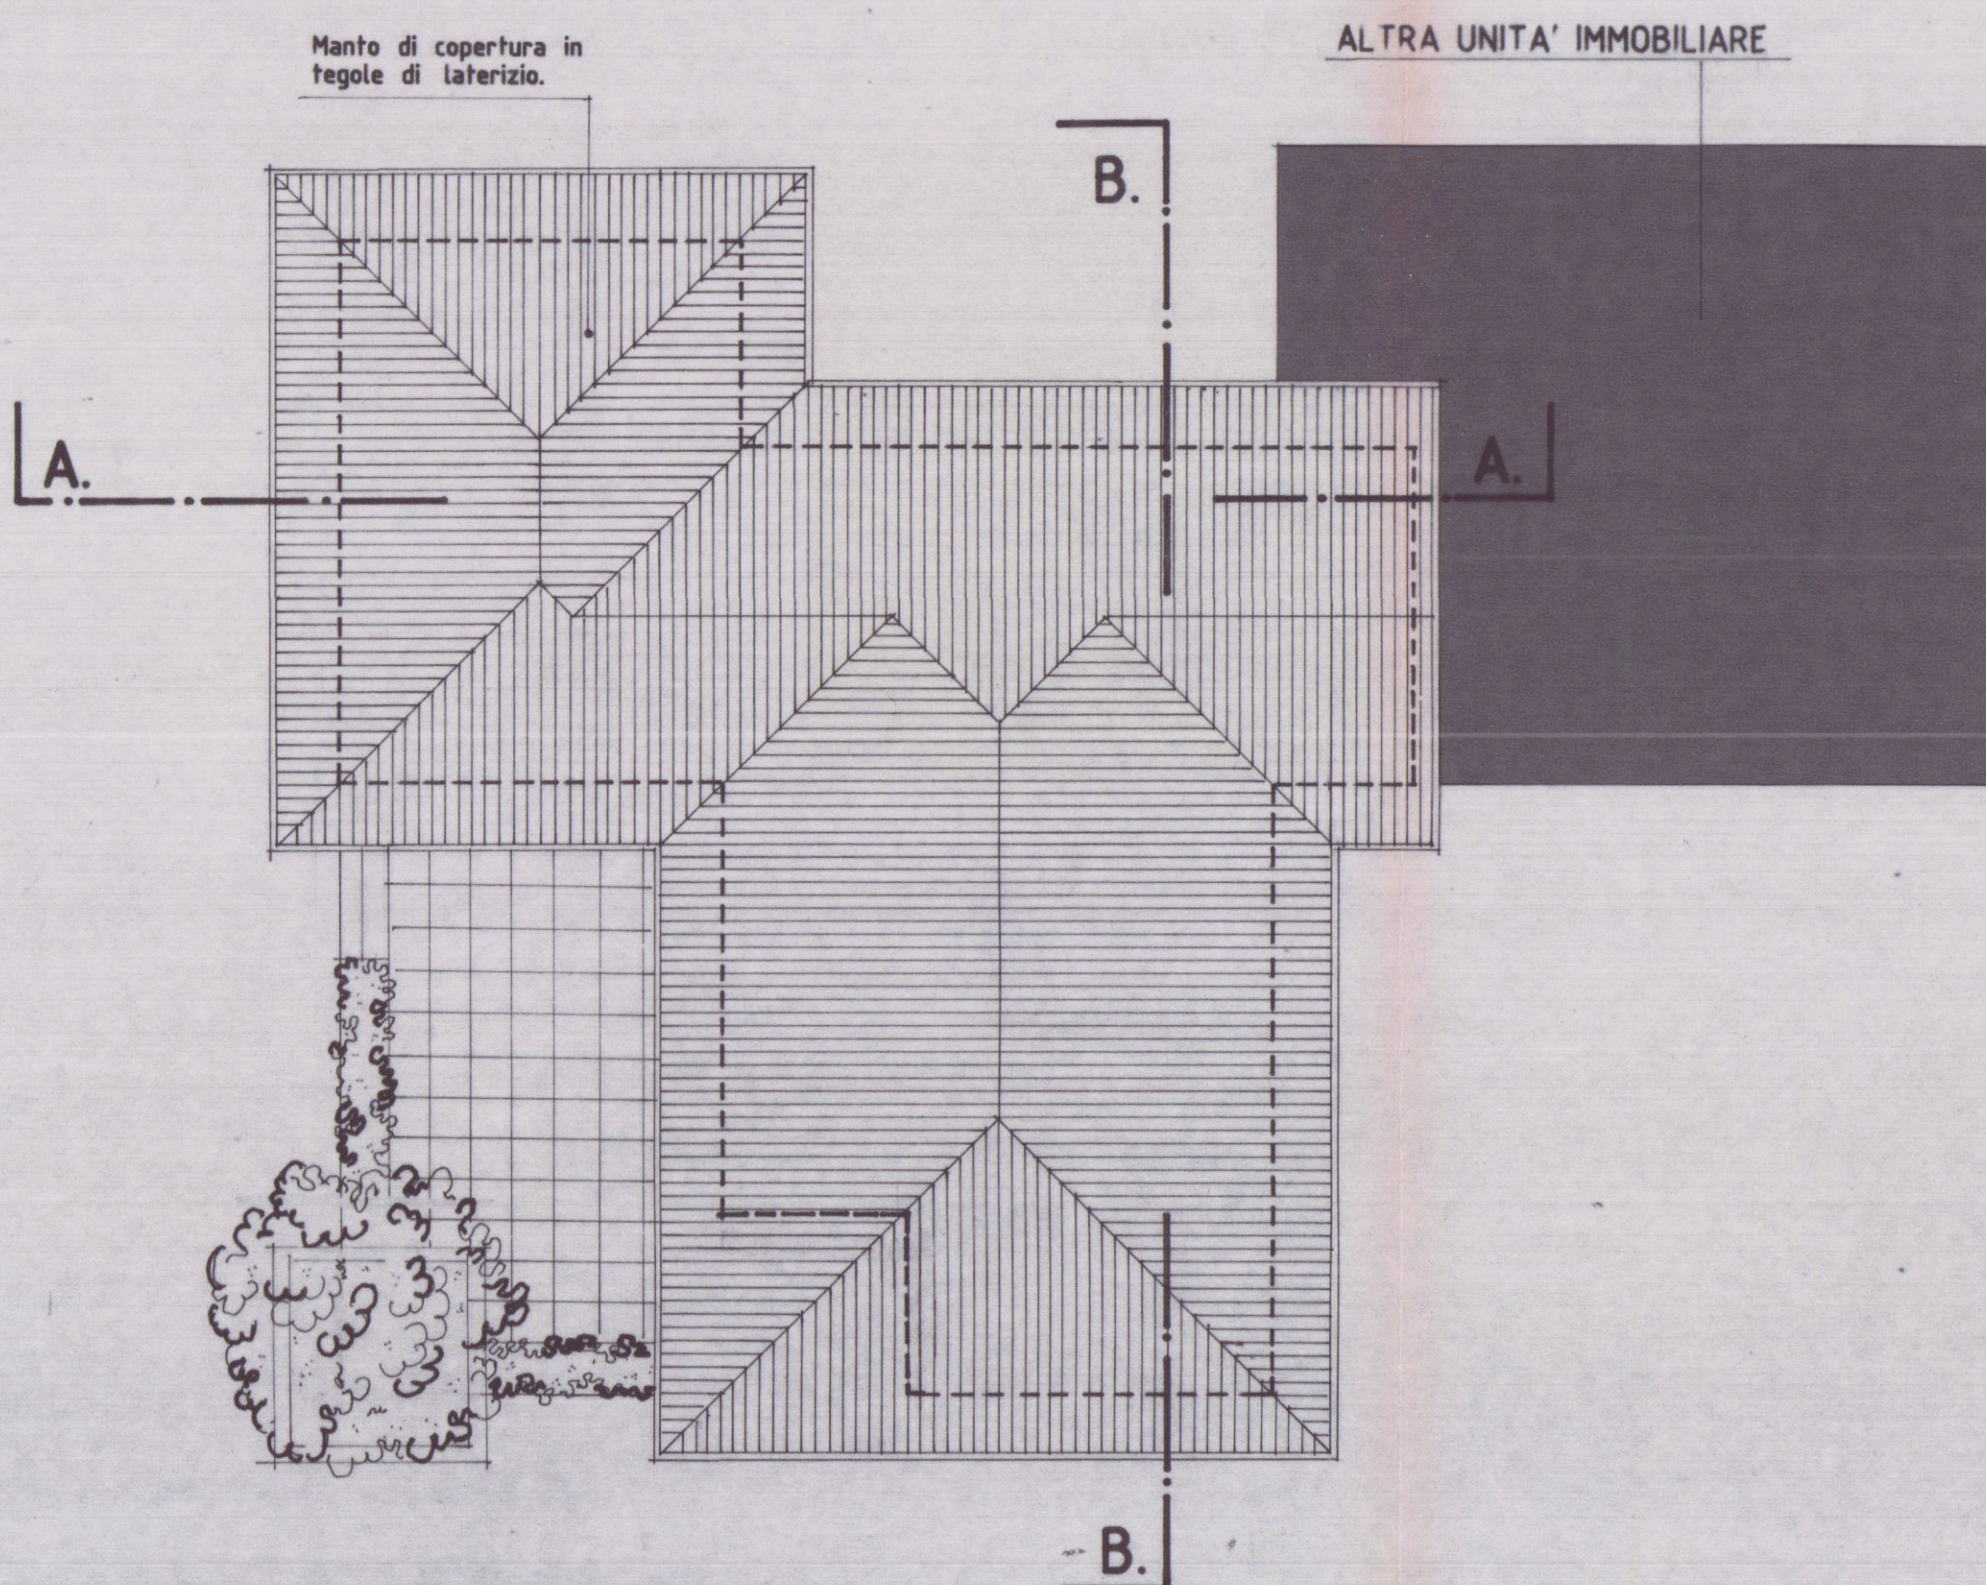

PIANTA COPERTURA

CALCOLO SUPERFICI E VOLUMI


ESISTENTE

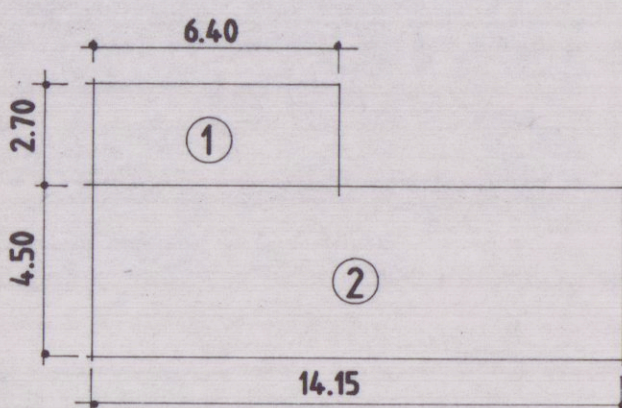

SUPERFICIE	
1	2,70 x 6,40 = mq. 17,28
2	4,50 x 14,15 = mq. 63,68
TOTALE	mq. 80,96


VOLUME	
1	mq. 17,28 x h. 3,25 = mc. 56,16
2	mq. 63,68 x h. 4,10 = mc. 261,09
TOTALE	mc. 317,25

DI PROGETTO

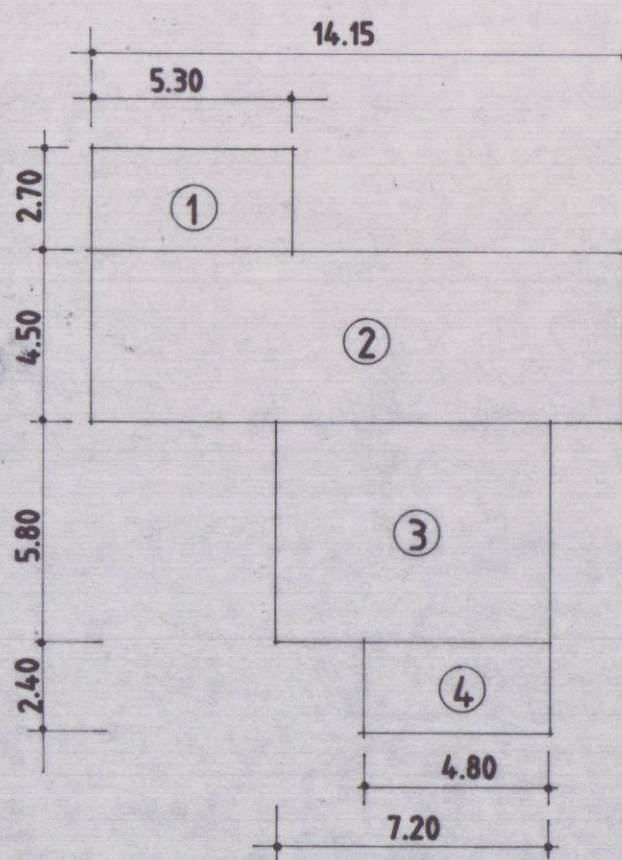


SUPERFICIE	
1	5,30 x 2,70 = mq. 14,31
2	14,15 x 4,50 = mq. 63,68
3	5,80 x 7,20 = mq. 41,76
4	4,80 x 2,40 = mq. 11,52
TOTALE	mq. 131,27


VOLUME	
	mq. 131,27 x h. 3,55 = mc. 466,01

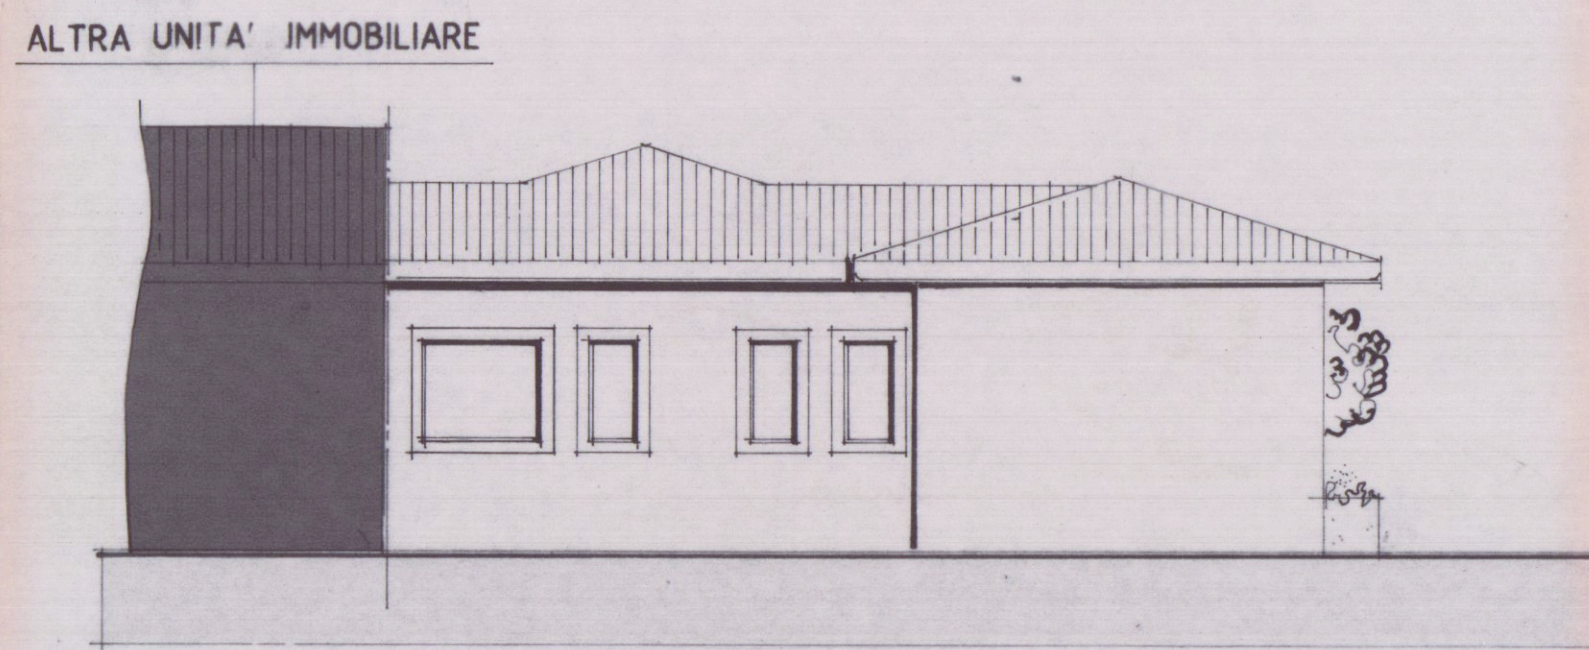


PROSPETTO NORD

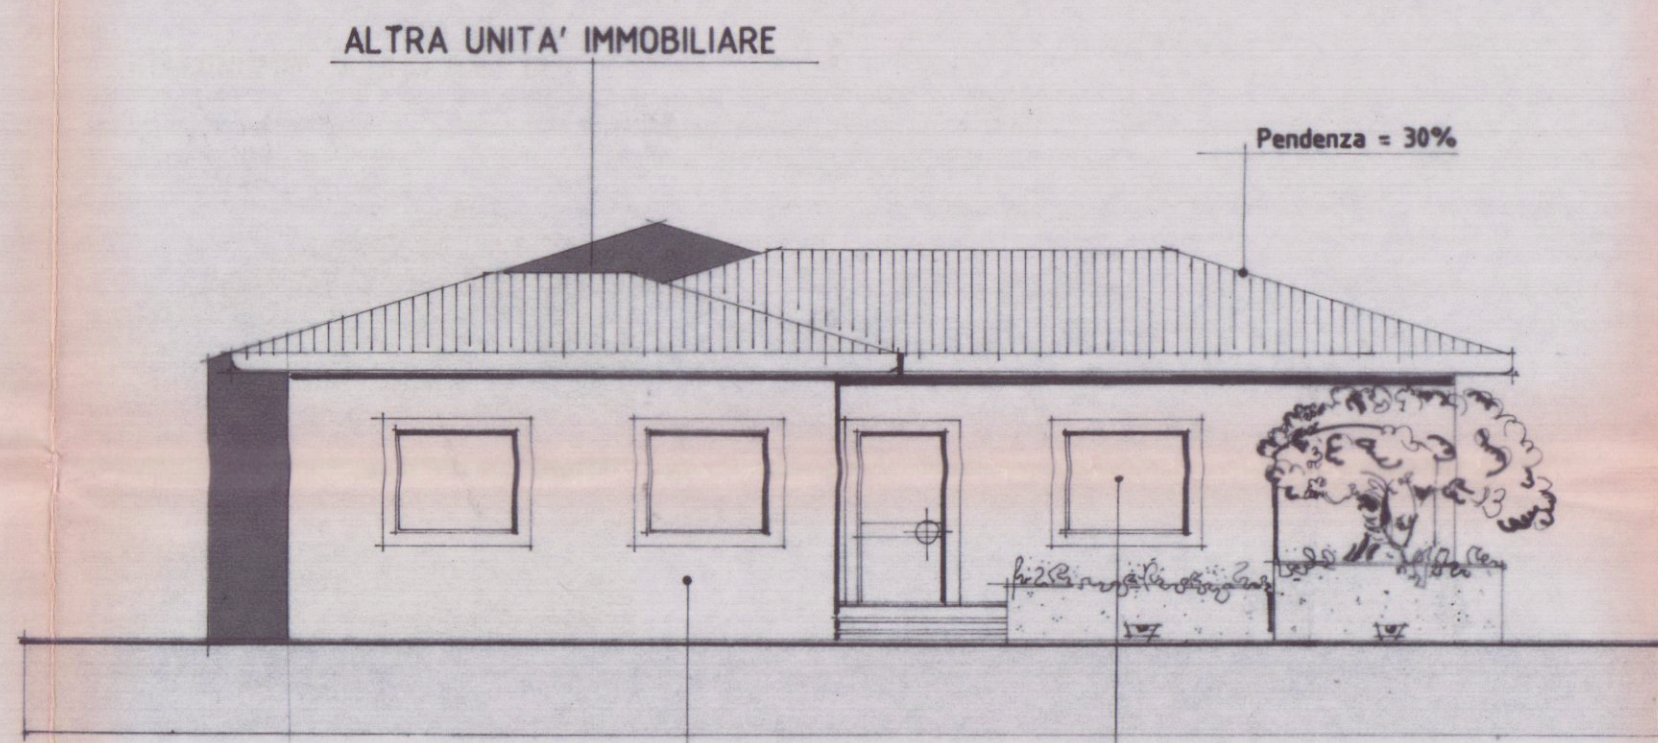


PROSPETTO OVEST

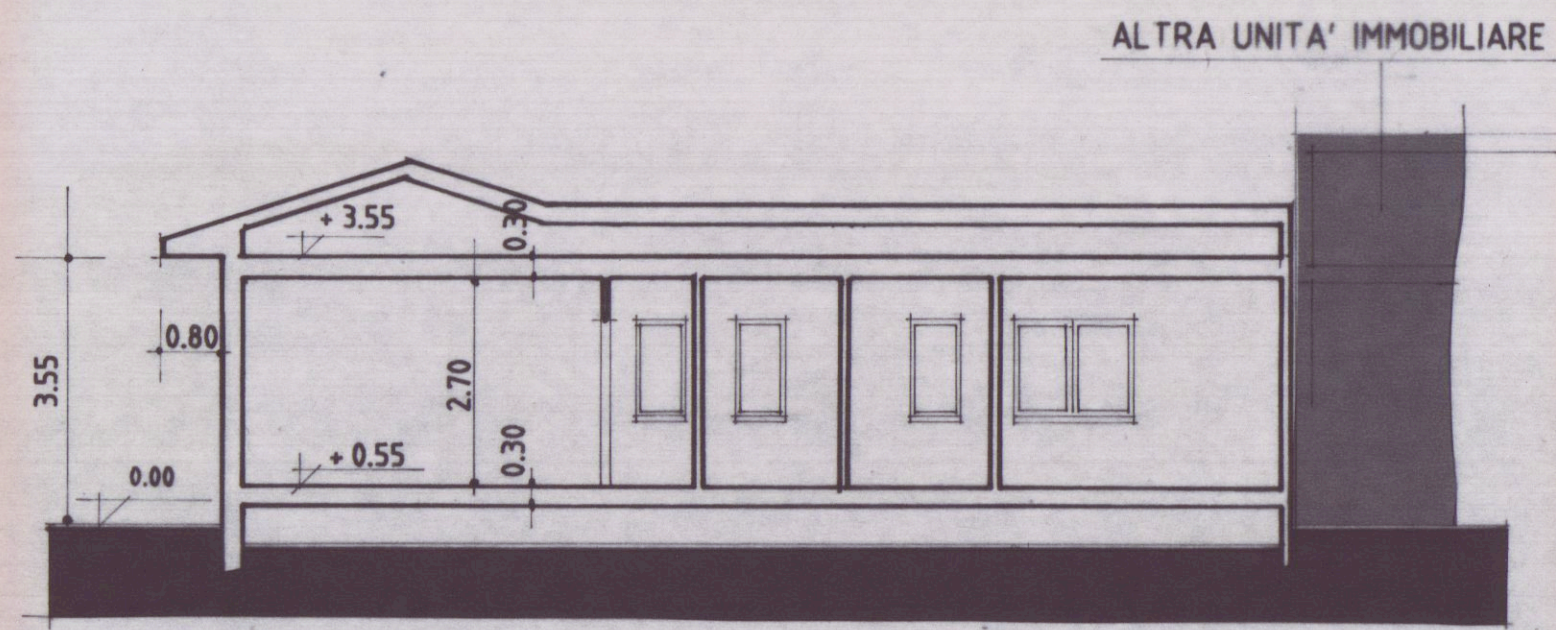


SEZIONE A.A.

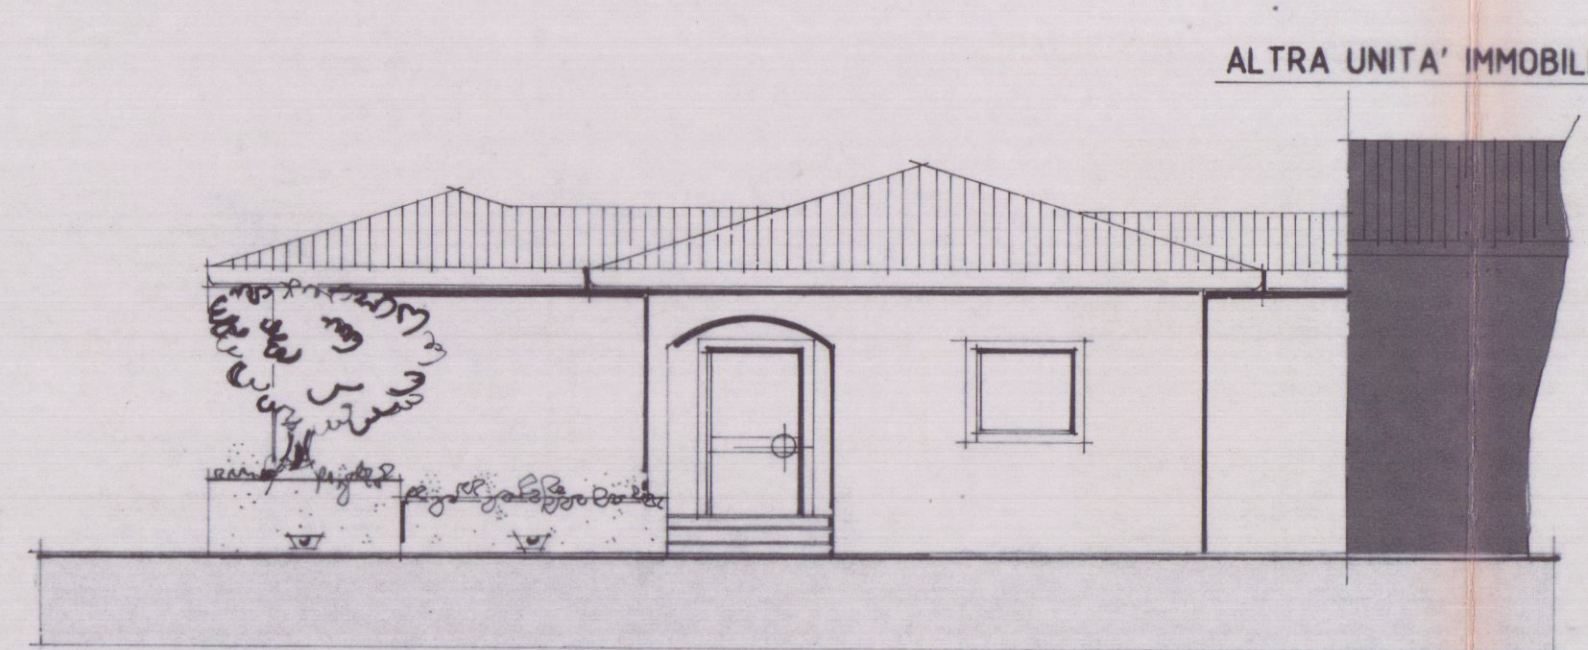

PROSPETTO SUD

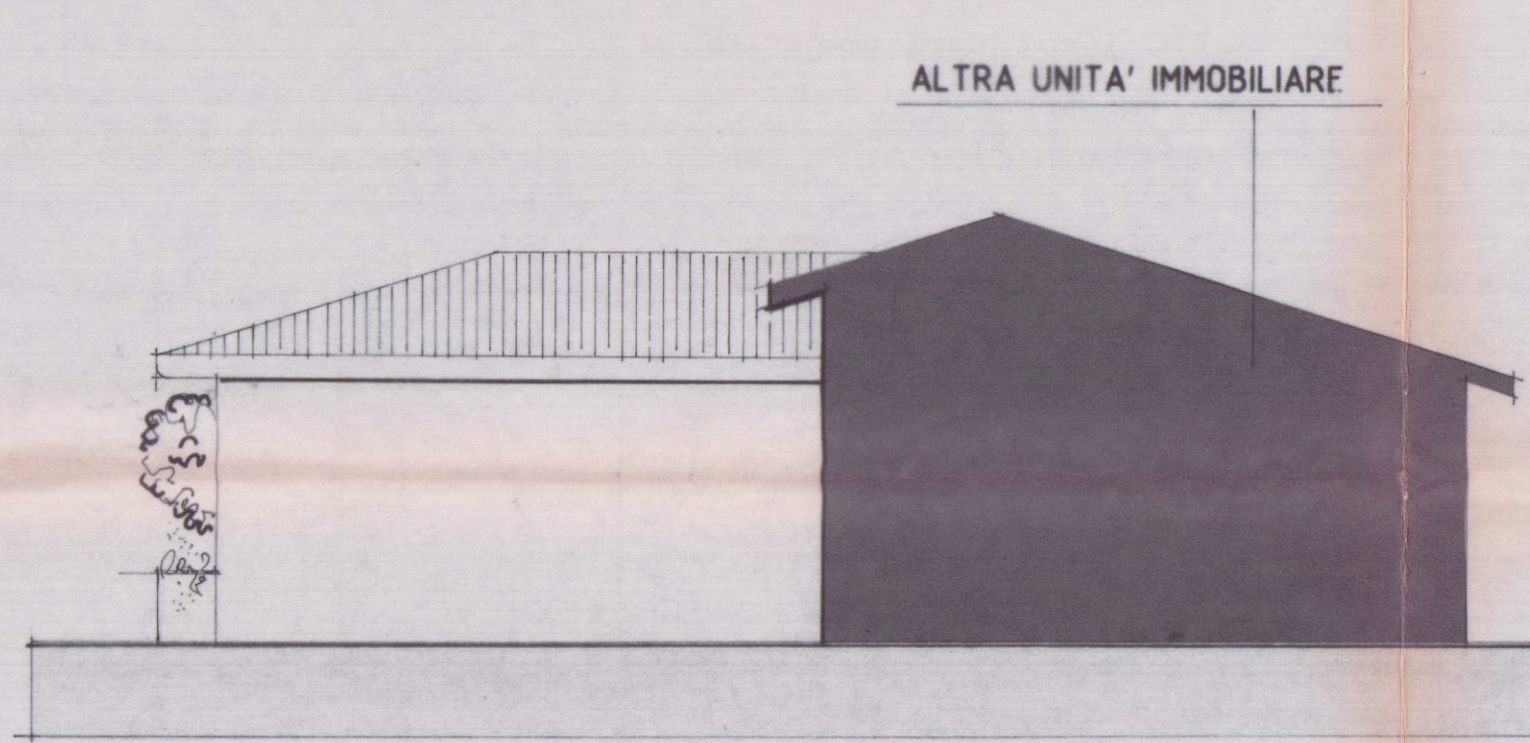

PROSPETTO EST

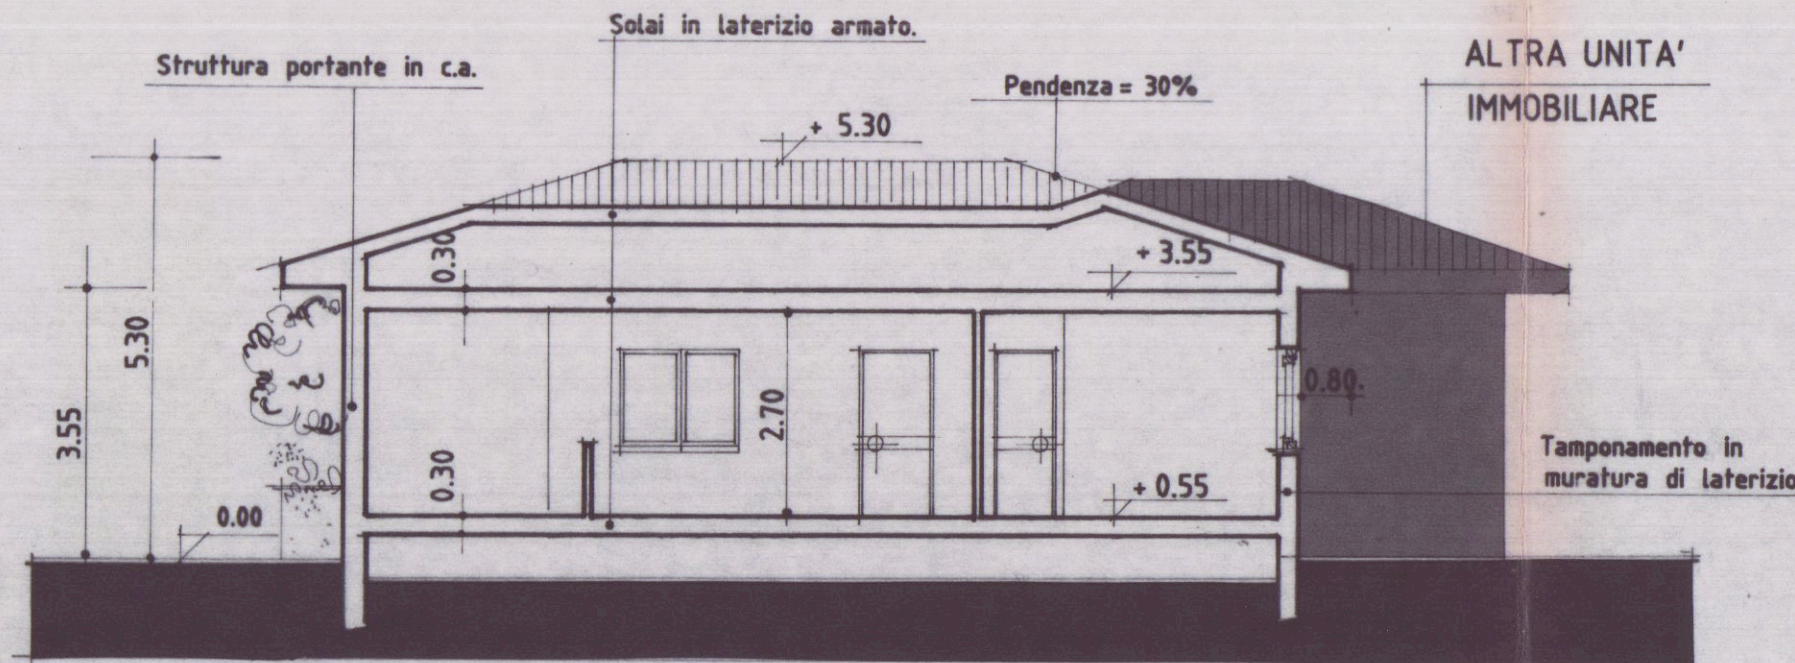

SEZIONE B.B.