


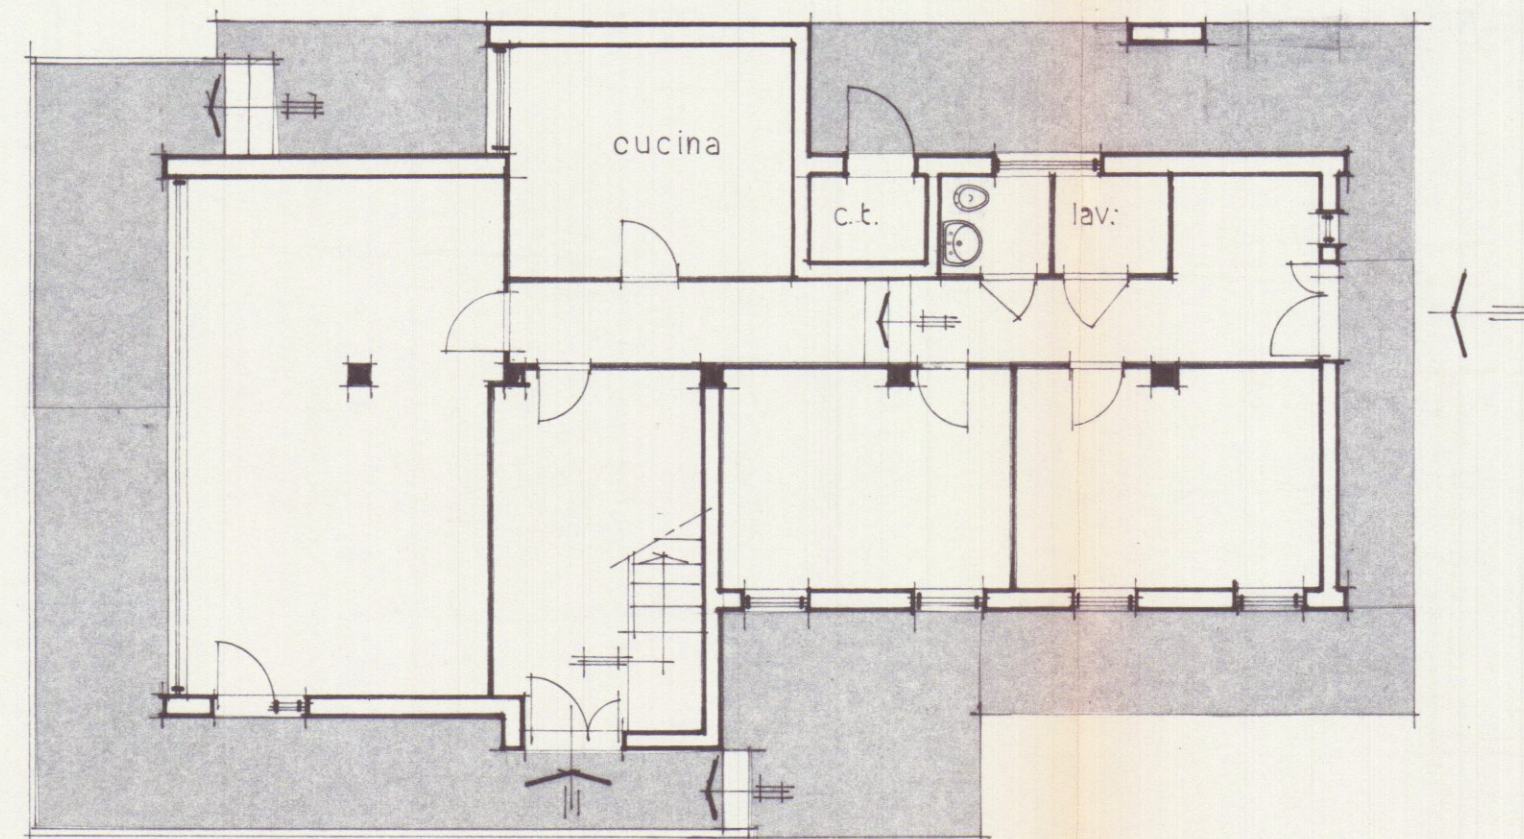
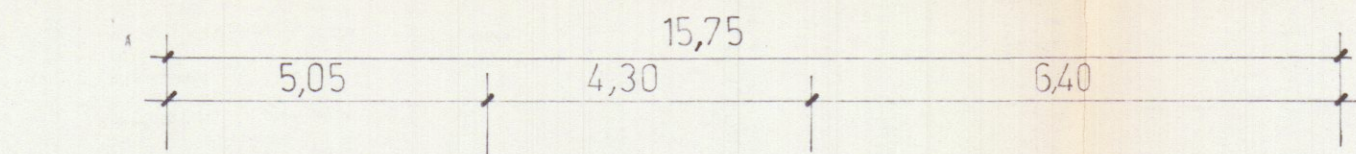


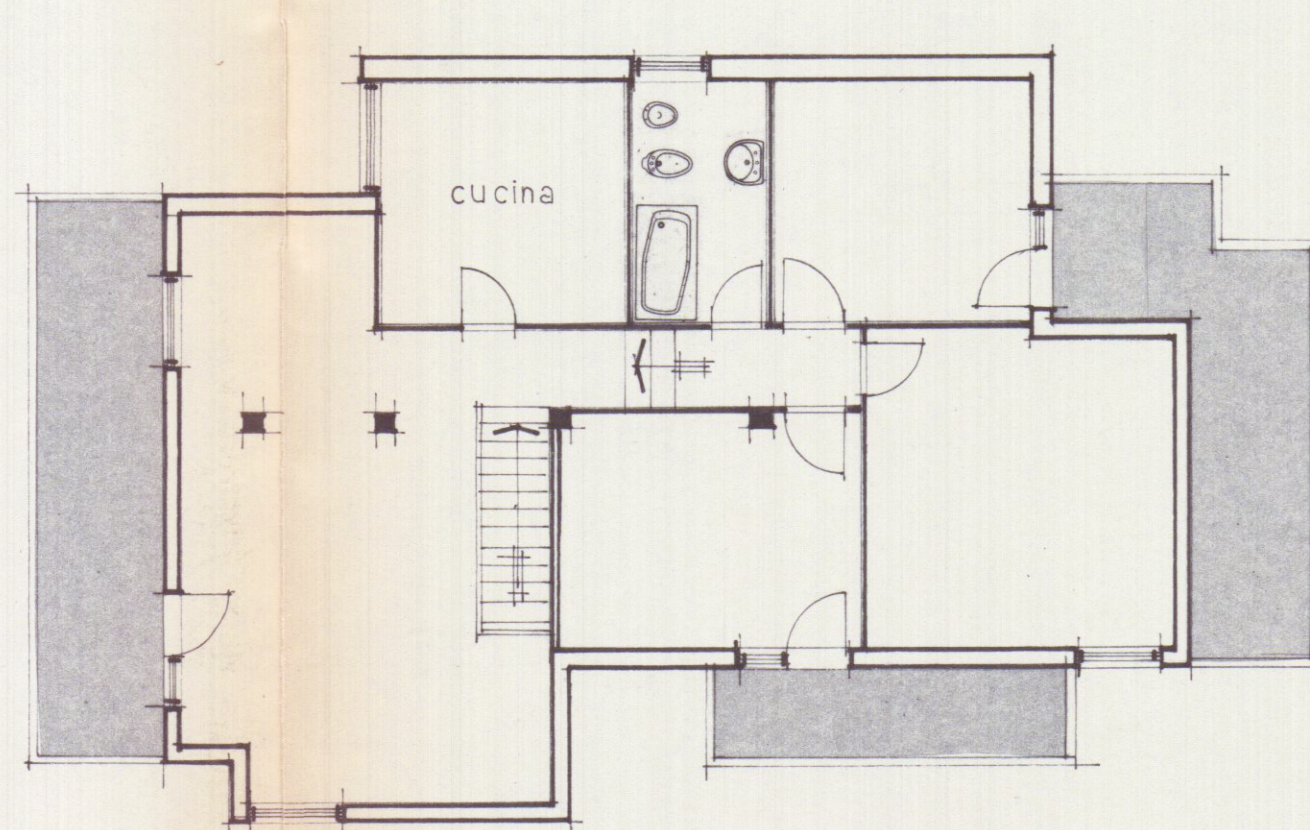


PIANTA PIANO RIALZATO

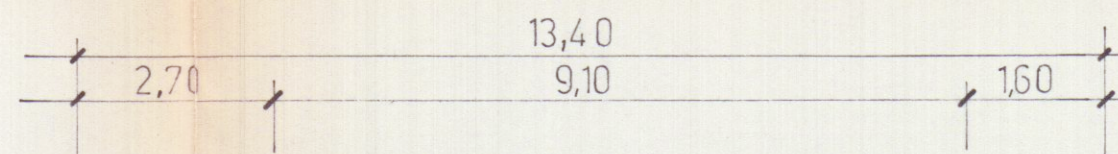

PIANTA PIANO PRIMO

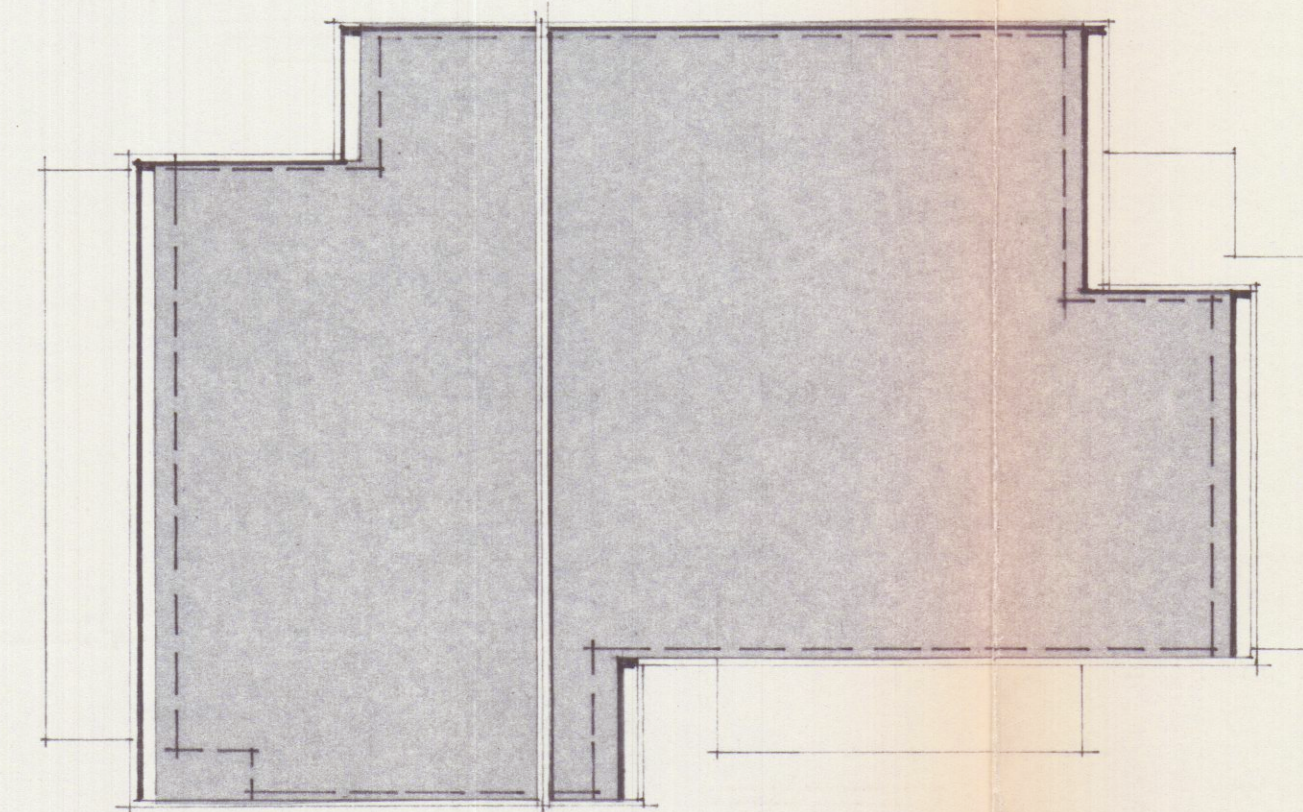

PIANTA DEL TETTO

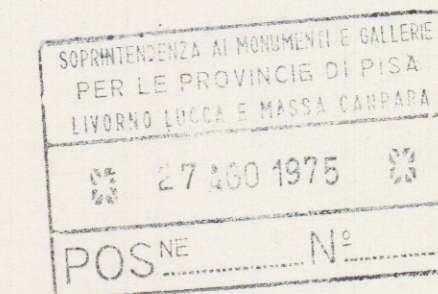

Approvato dal Sindaco alle condizioni
indicate nel permesso
N° 110 del 18.11.76
L'ING. CAPO
Amprini

APPROVATO
18 NOV. 1975

stato
attuale

12 MAR. 1975 *W*



Si approva con le modificazioni
della unita letteraria N° 110 del 18.11.76
in data 13.01.76
IL SOPRINTENDENTE
Cassini

PROGETTO DI AMPLIAMENTO DEL
CANTIERATO DI CIVILE ABITAZIONE
DEI SIGG.RI ANDREI
ADOLEF E ORLANDI ROSA IN MA-
SSA CARRARA.

piante

IL PROGETTISTA I PROPRIETARI
Amprini Andreicholp

TAVOLA:
2

scala:
1:100
data: