
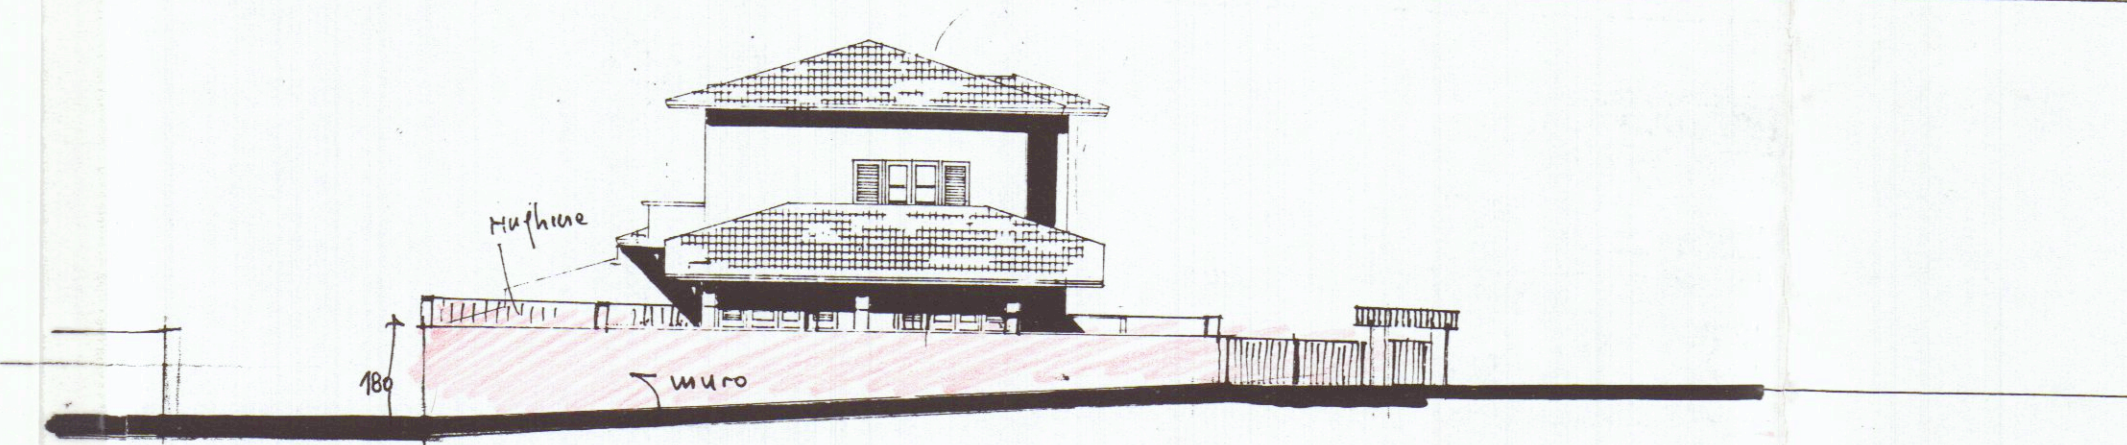


Architetti Associati
 Arch. Roberto Martelli
 Arch. Gianluca Barbieri
 54036 MARINA DI CARRARA Via Venezia 1 bis Tel. 0585
 780502 fax 0585 632667

OGGETTO:	Progetto in sanatoria di muro a chiusura di parcheggio di cui alla concessione 132/97		
COMMITTENTE:	Nuova Monteverde s.r.l.		
UBICAZIONE:	Via Pascoli, Loc. Marasio		
DOCUMENTO:	Piana e prospetto	DATA	13/10/98
SCALA:	1:200	Fig. 79	Mapp. 729 ORD 869 2

4 NOV. 1998

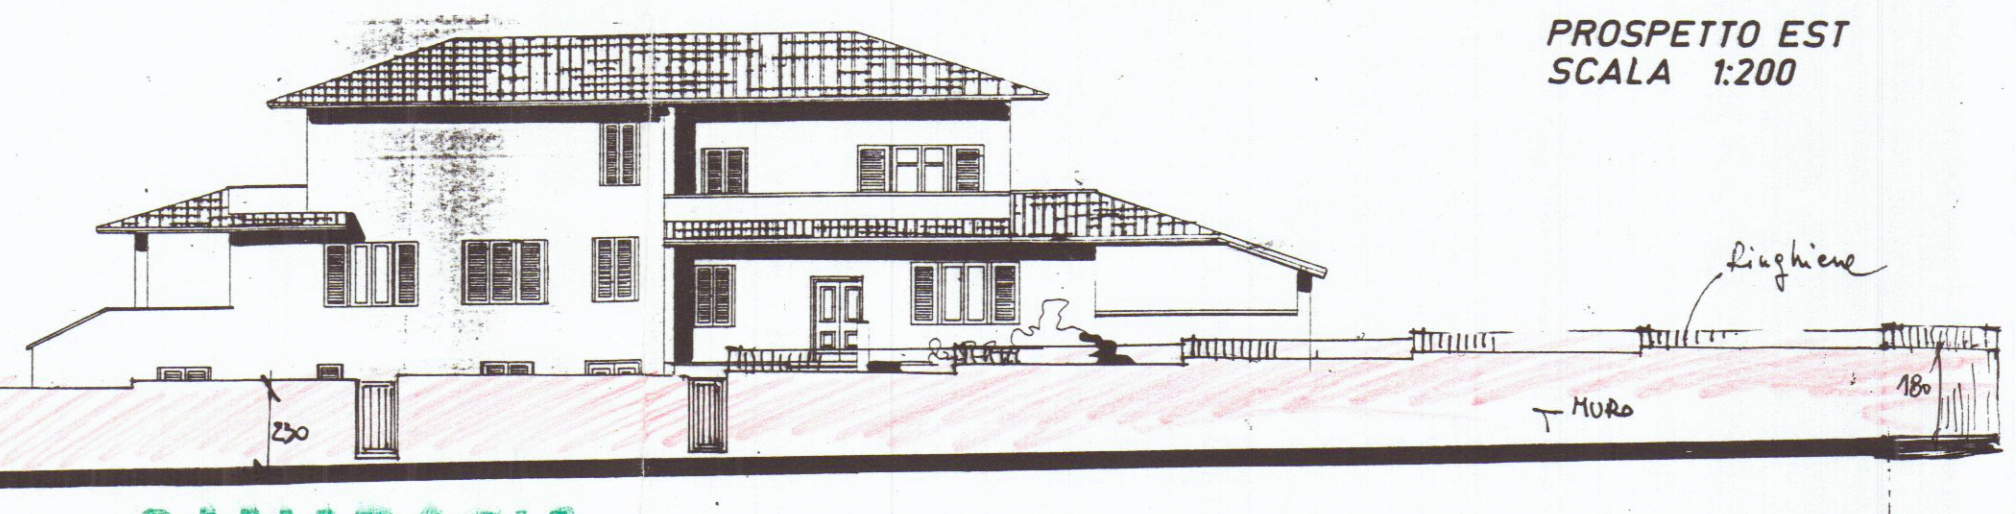


APPROVATO
 COMUNE DI CARRARA
 SETT. URBANISTICA
 Approvato dal Sindaco alle condizioni indicate nella Concessione Edilizia n° del
 elab. grafico di cui alla Comm. Edilizia n° 33 del 12/92, Tav. n° 2/2
 L' Istruttore Tecnico
Martelli

SANATORIA

COMUNE DI CARRARA
 03 NOV. 1998

PIANTA PIANO TERRA
 SCALA 1:200

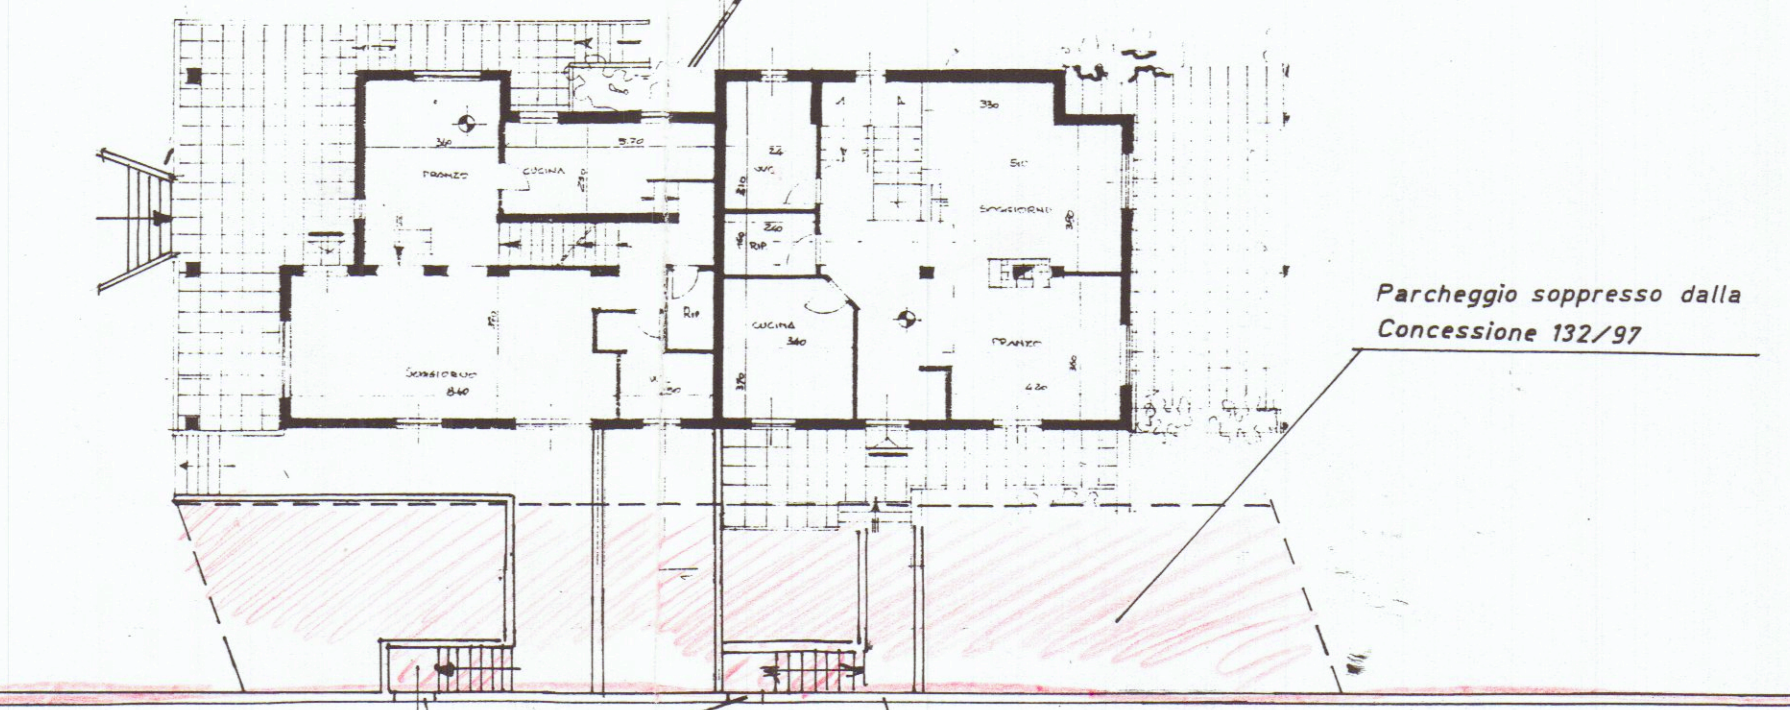

ARCHITETTI ASSOCIATI
 ARCH. ROBERTO MARTELLI
 ARCH. GIANLUCA BARBIERI

