




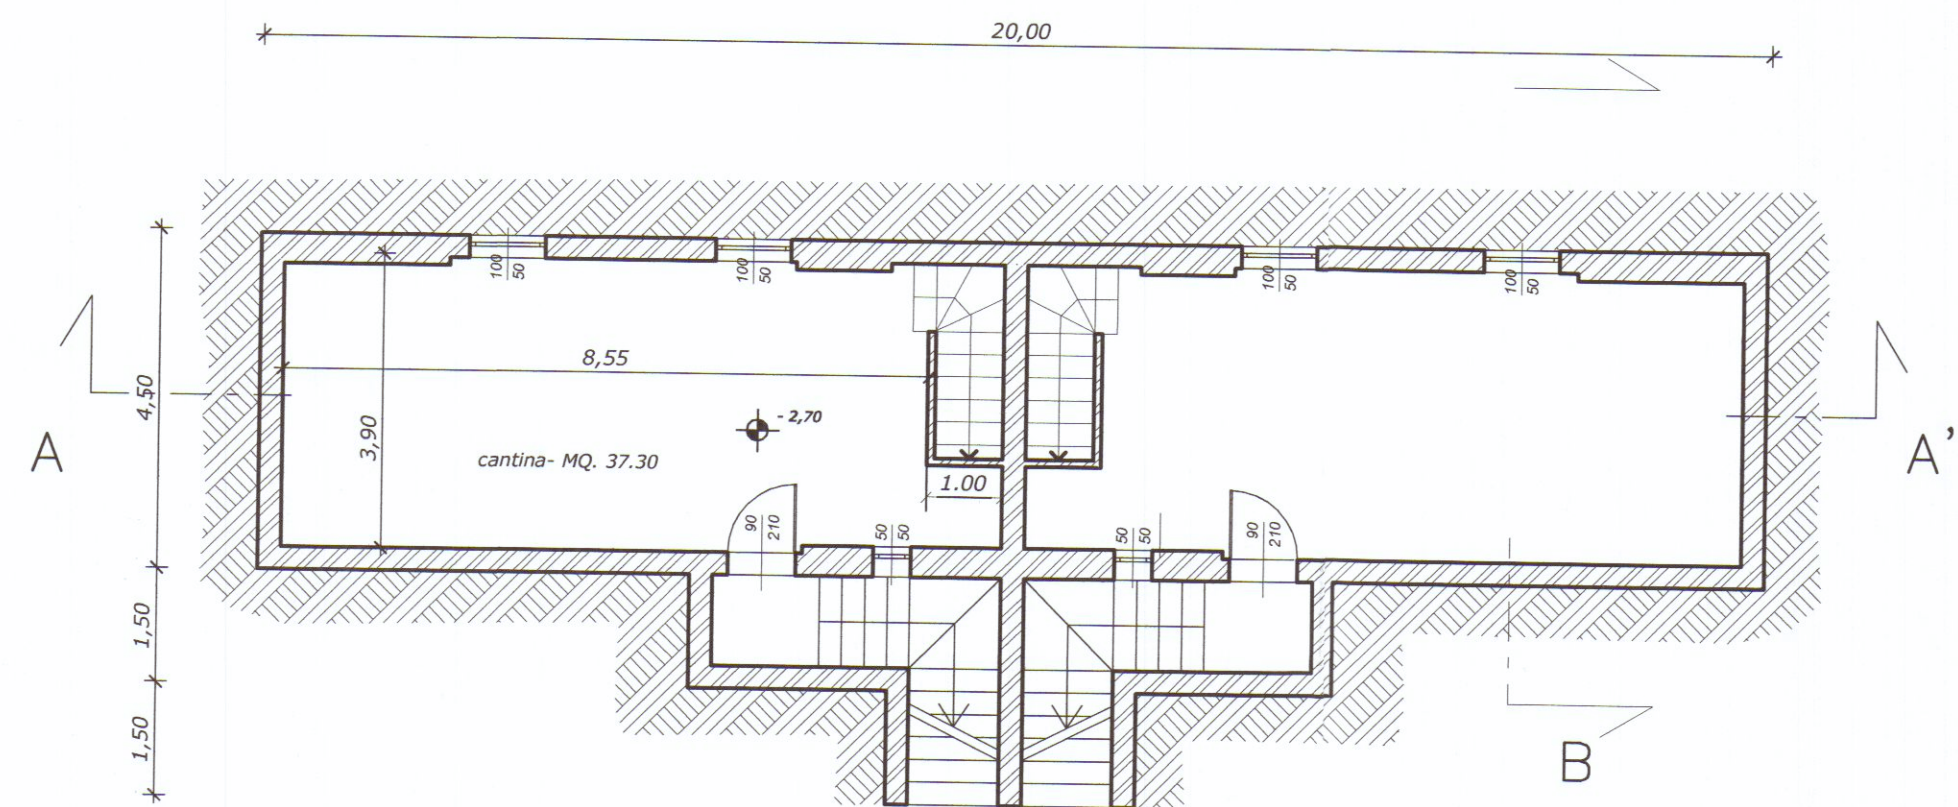


PIANTA PIANO SEMINTERRATO

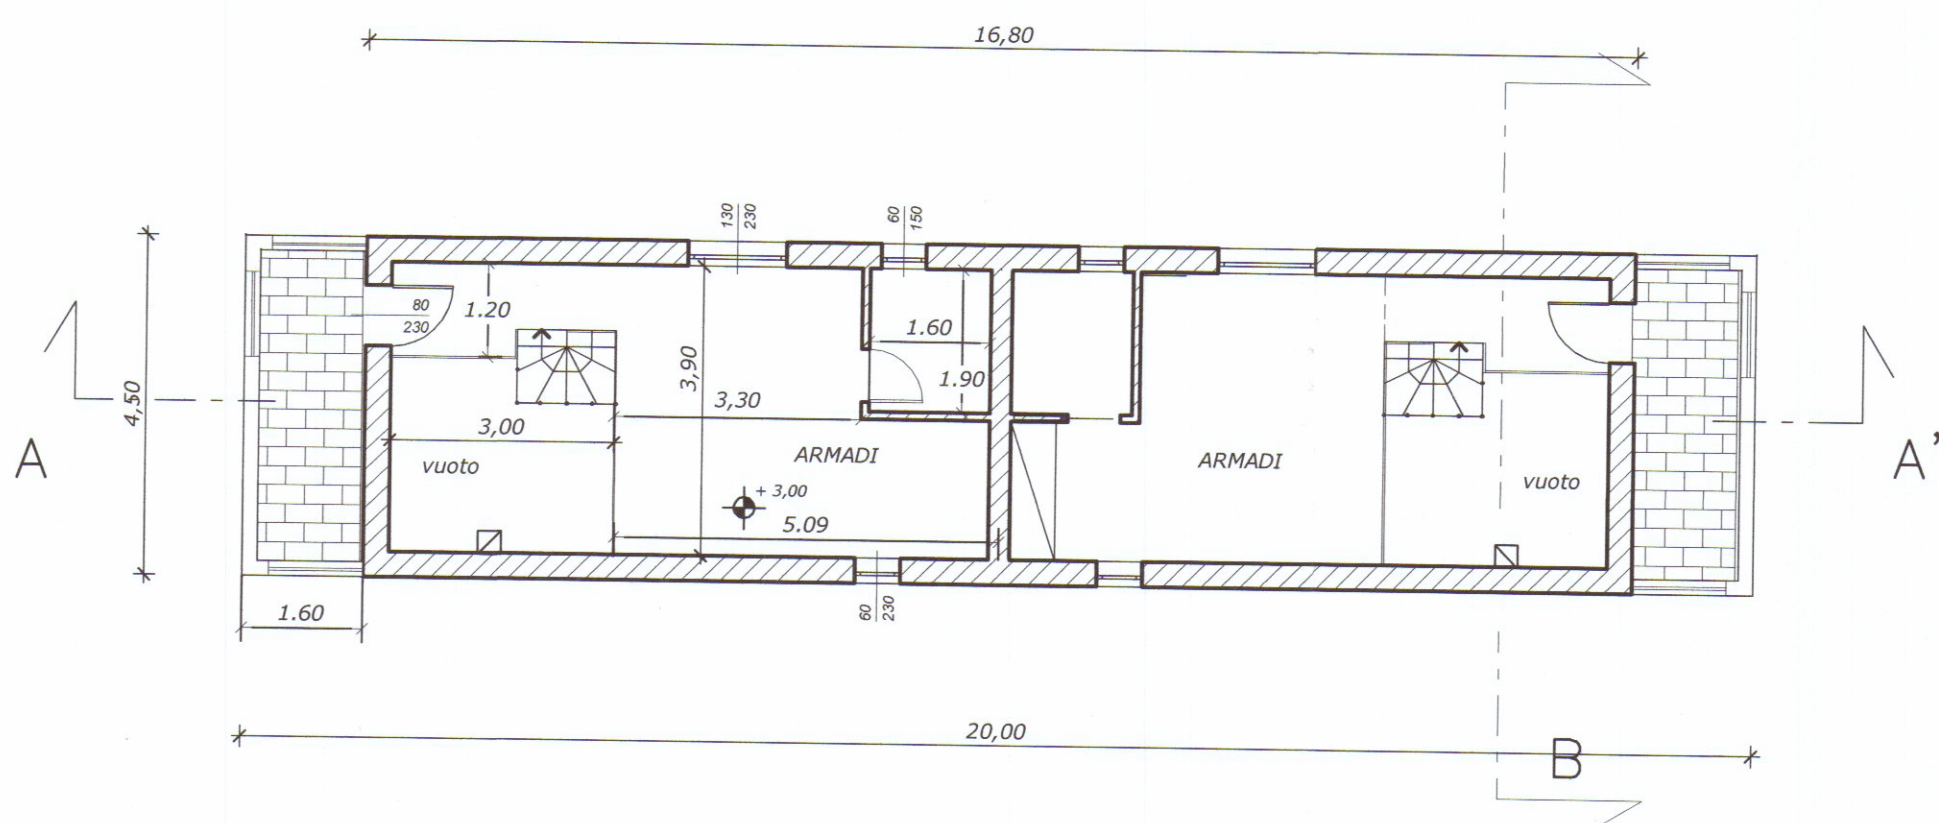


PIANTA PIANO PRIMO

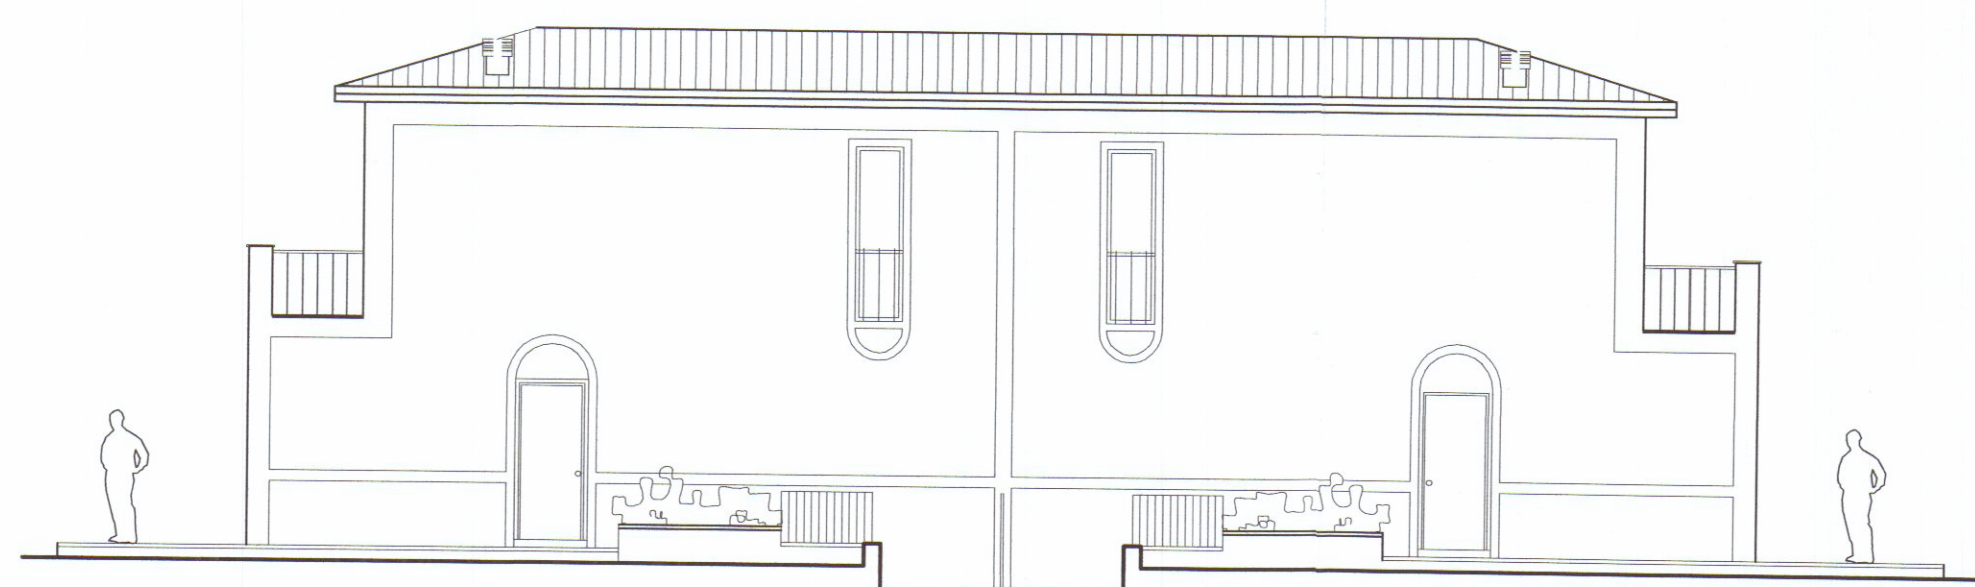

PROSPETTO EST

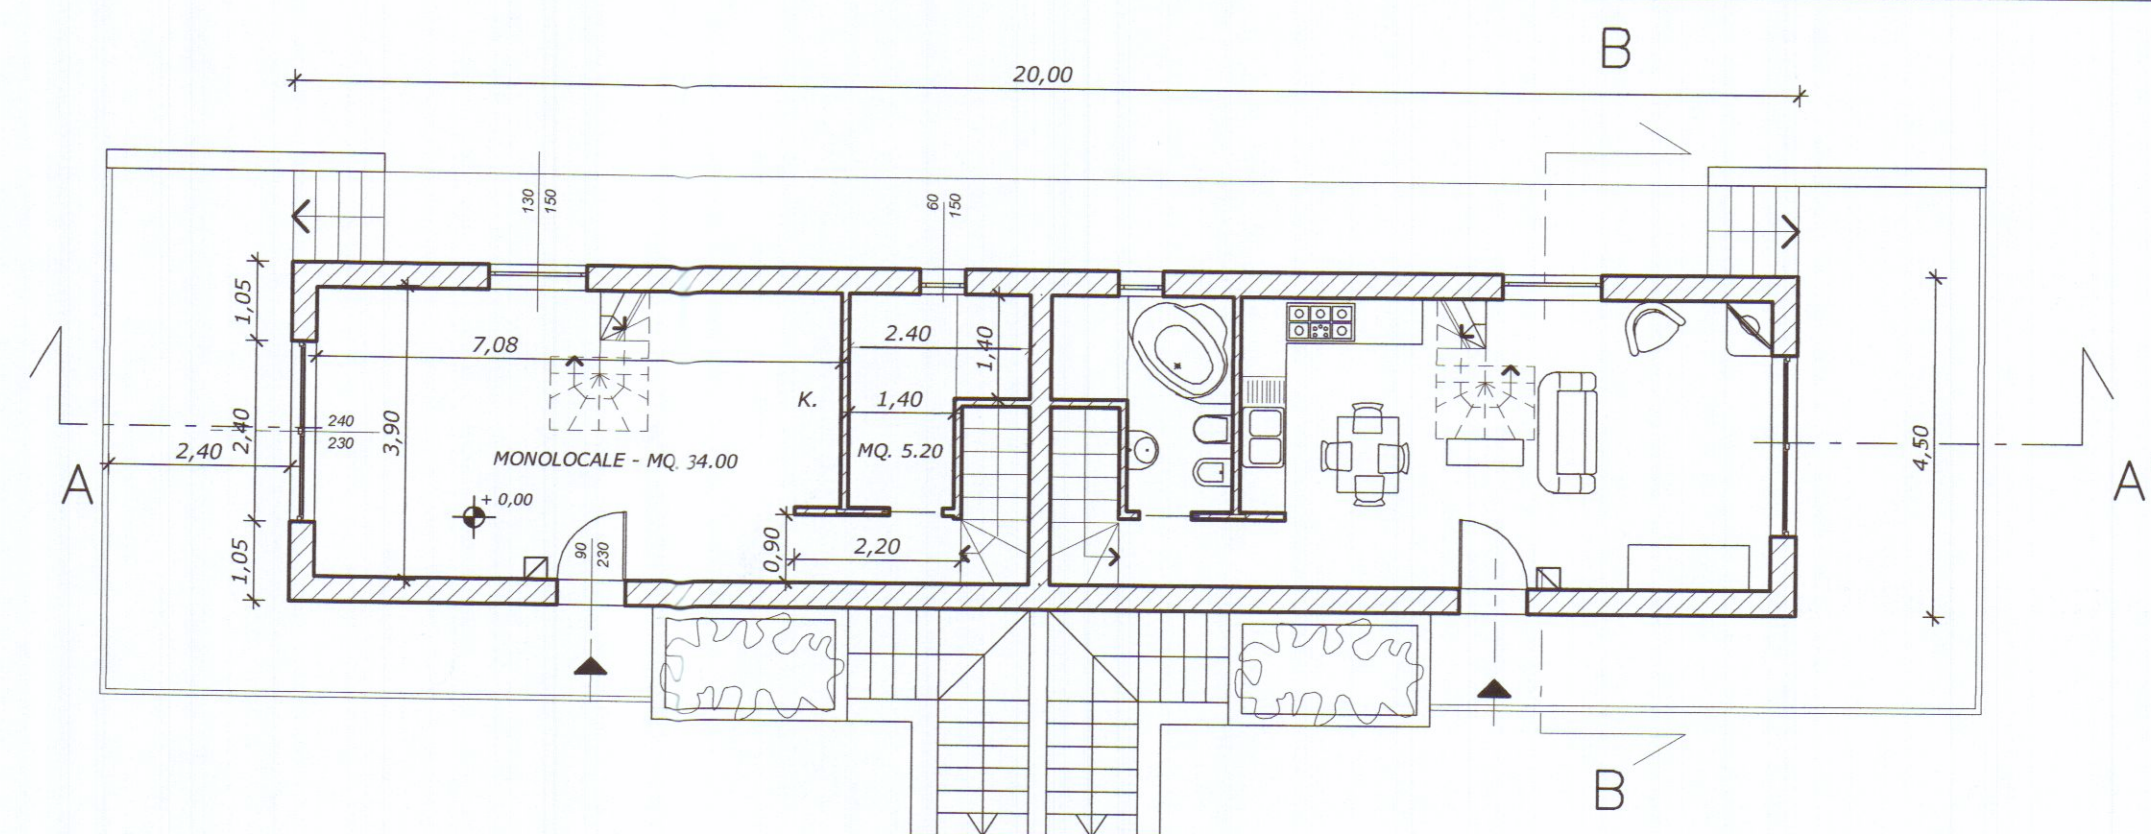


PIANTA PIANO TERRA

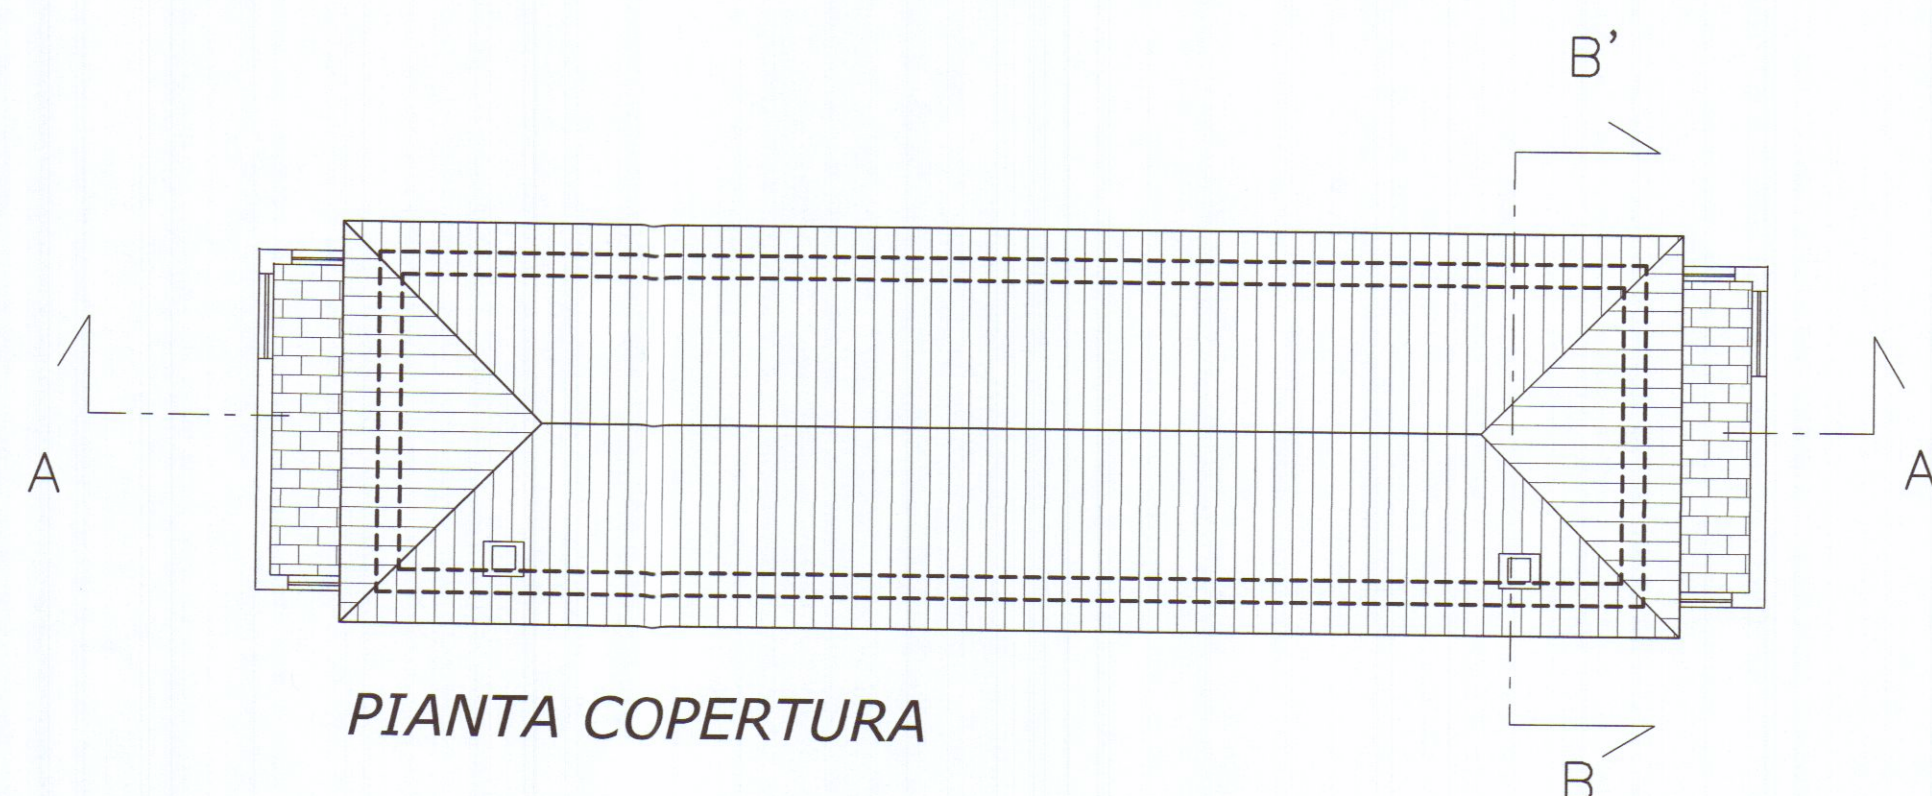

PIANTA COPERTURA




PROSPETTO OVEST

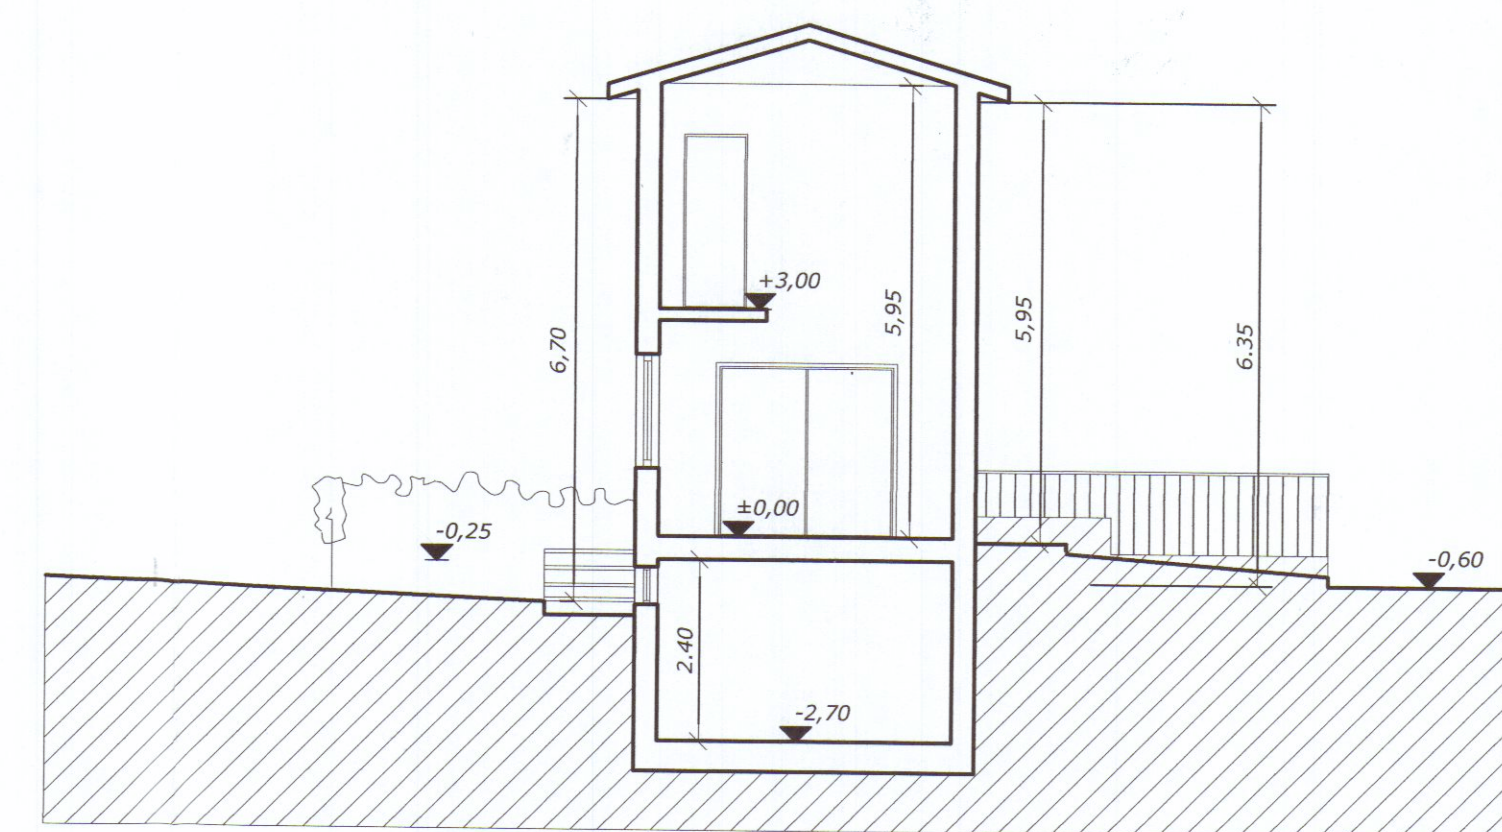


SEZIONE B-B'



PROSPETTO SUD

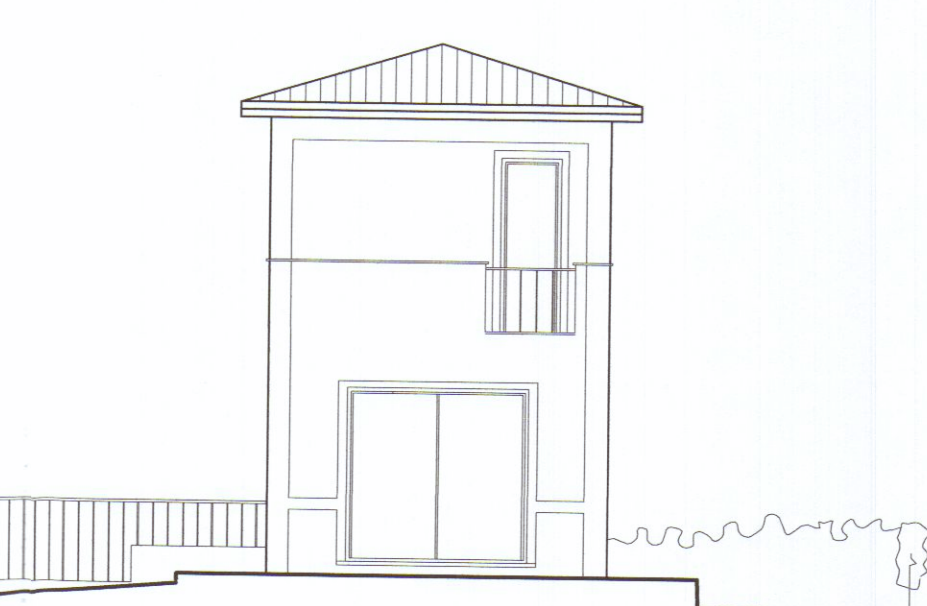

PROSPETTO NORD

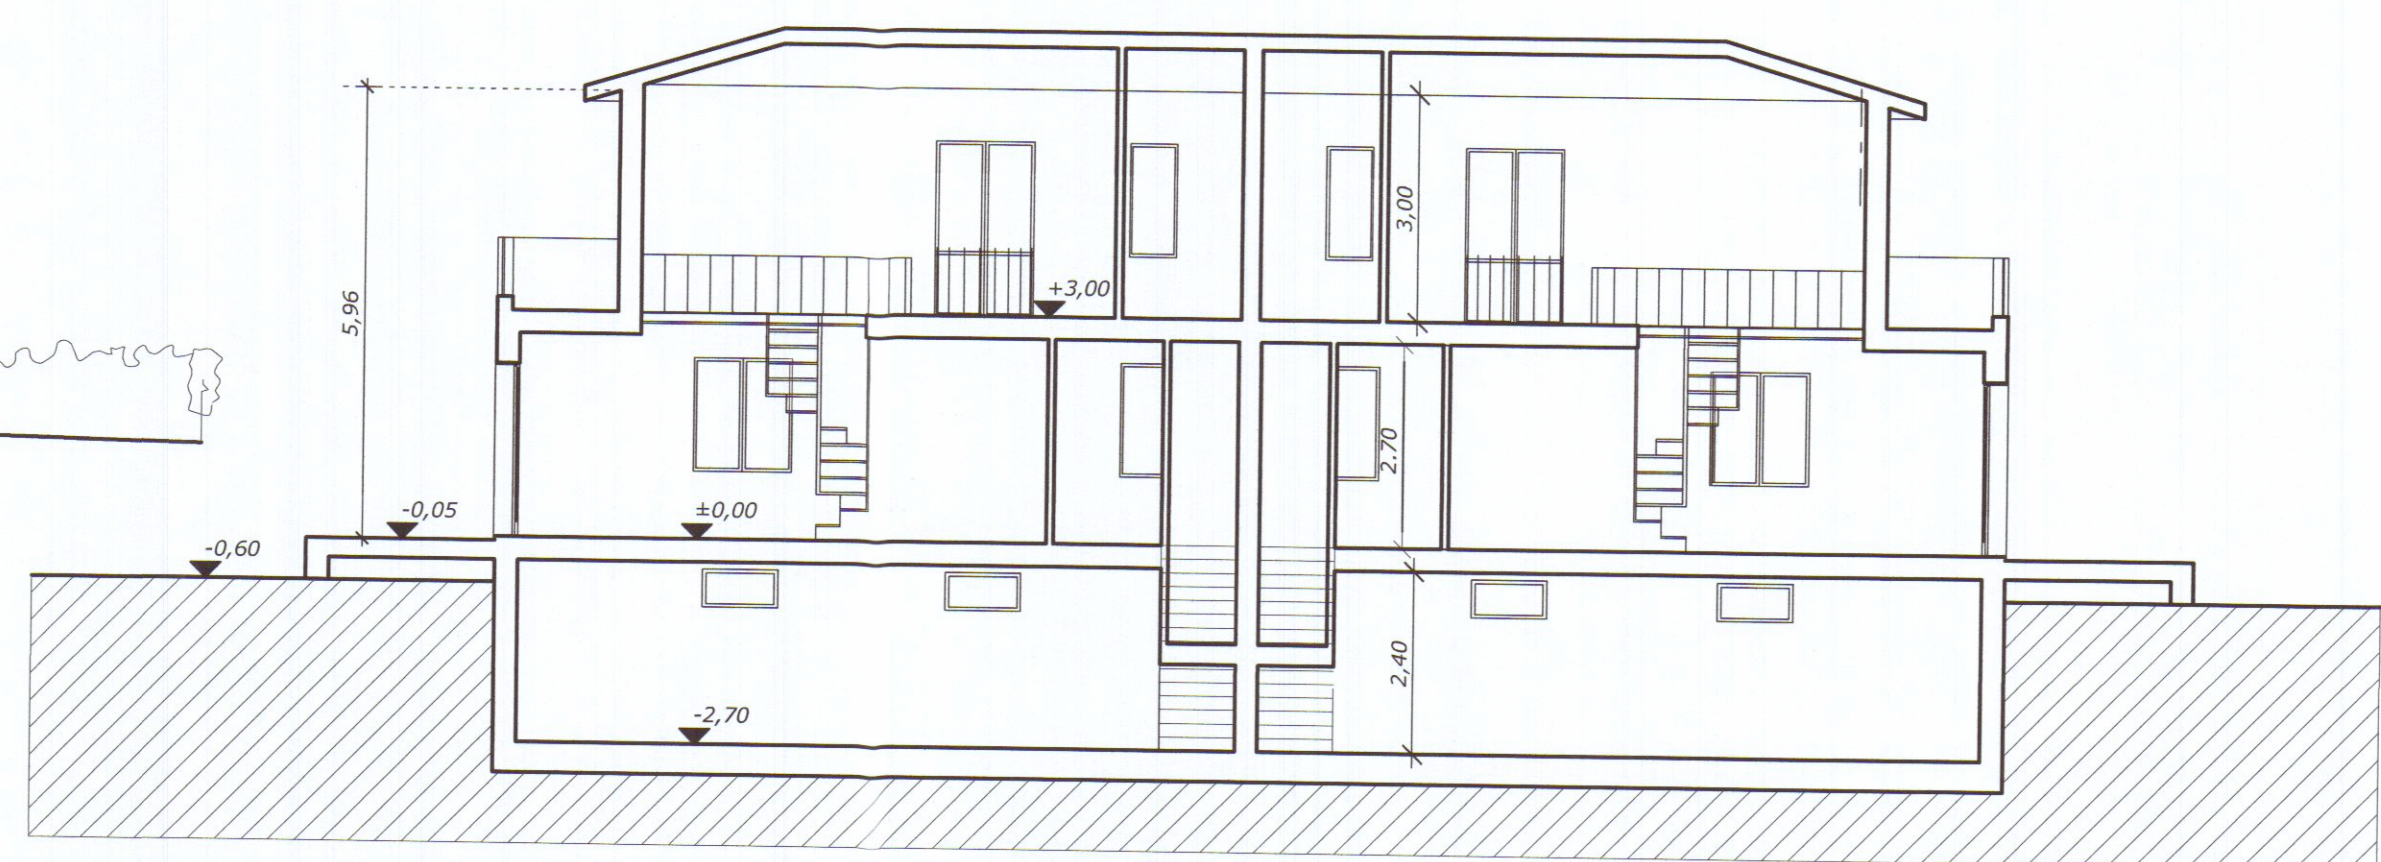

SEZIONE A-A'

Ing. LUIGI DANESI



Data: maggio 2012

Accertamento di conformità, ai sensi dell'art. 140 L.R. 1/05, relativo a modeste difformità al Permesso di Costruire 48/07 del 11/05/2007 per lavori di ristrutturazione edilizia e ampliamento di fabbricato residenziale con realizzazione di un parcheggio pertinenziale, siti nel Comune di Carrara via Forma Bassa.

APPROVATO

Stato Attuale :
Piante, Prospetti, Sezioni.

tav n°

2

scala 1:100

COMUNE DI CARRARA
SETTORE URBANISTICA
Accertamento di conformità art. 140
Approvato dal Dirigente alle condizioni
indicate nel permesso di costruire
n° 46 del 21/11/2013
elaborato grafico Tav. 23/05/13
Il Responsabile del Procedimento
(Pezza Giovanni Pezzoli)

LA PROPRIETÀ