



Dott. Ingeg. Nicola Donatelli
C.A.P. 2000
Dott. Ing. Nicola Donatelli
C.A.P. 2000

Costruzione di un fabbricato da
erigersi in via del Pero in loc. "Anderlino"
proietta: **USSI PIETRO**

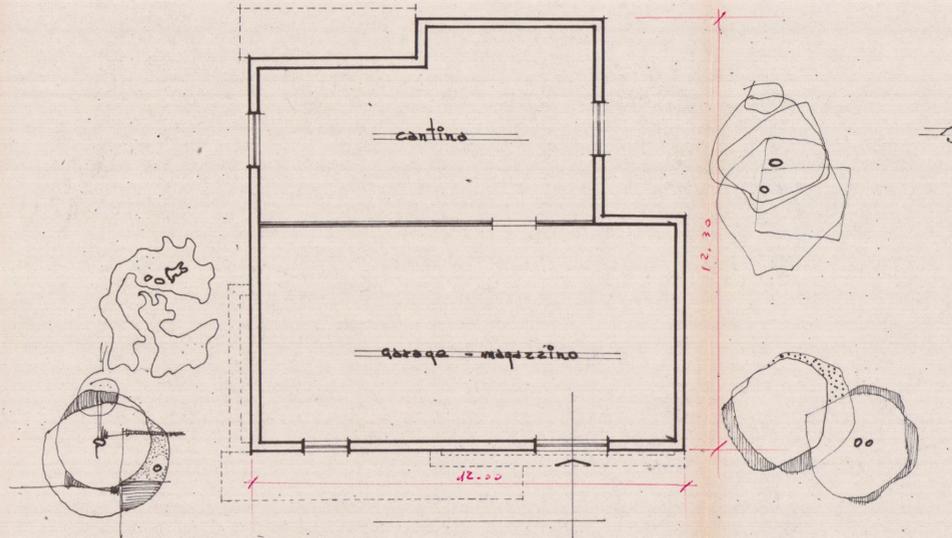

scala 1:100

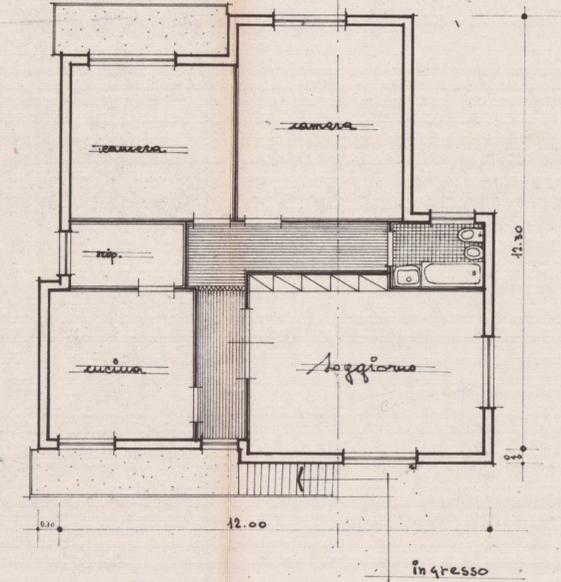

pianta scantinati
pianta piano rialzato

