


15 LUG 1981

1 STUDIO TECNICO GEOM. MARSELLI GIUSEPPE
PROGETTO INERENTE LA COSTRUZIONE DI SCALA ALLA CASA
DI CIVILE ABITAZIONE UBICATA IN LOC. FOSSONE E CONTRADISTINTA
DAL NAPP. 645-664 FO462 DI PROPRIETA' DEL SIG. TESSANDRI NANDO.

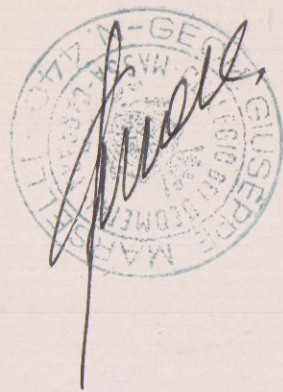




APPROVATO
5 OTT. 1981
IL TECNICO
Fine

Approvato dal Sindaco alle condizioni
Indicate nella Concessione del 15 OTT. 1981
L'ING. C. M.



RIEPILOGO PLANIMETRICO
51000 1:20000 NUMERO 645 749.62

SULLI SCHEMI MANIFESTATO
NAPP. 645-664 FO462

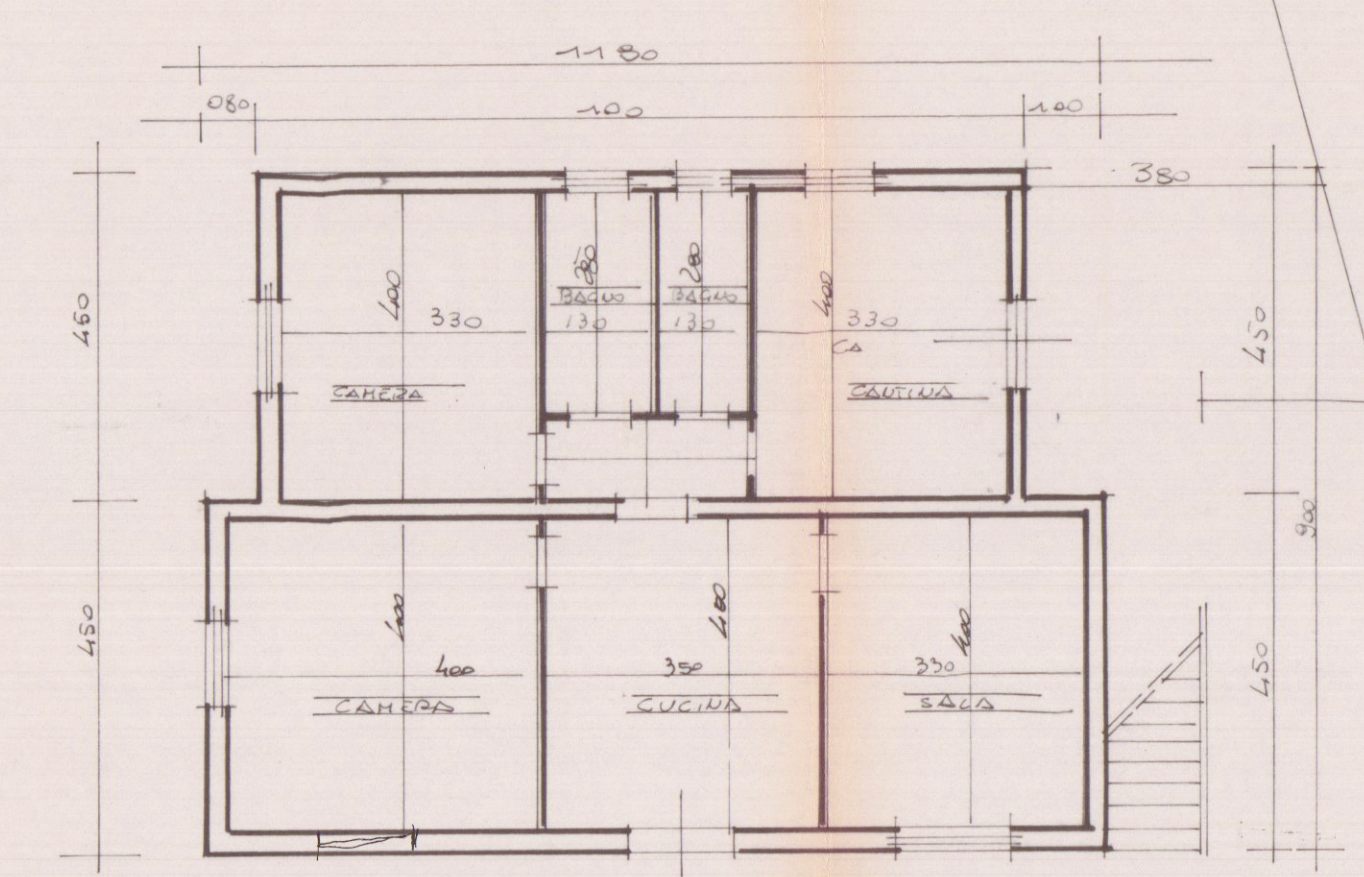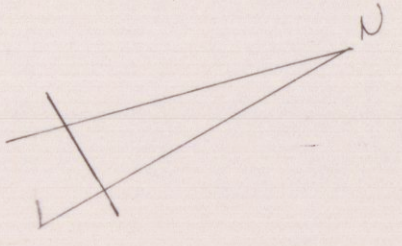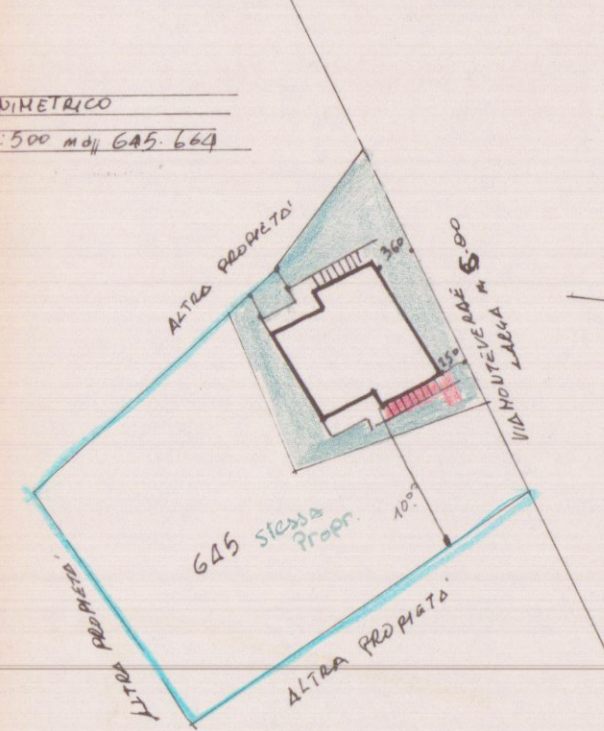


PIANTA PIANO TERRA

VIA MONTEVERDE




PROSPETTO LATO NORD

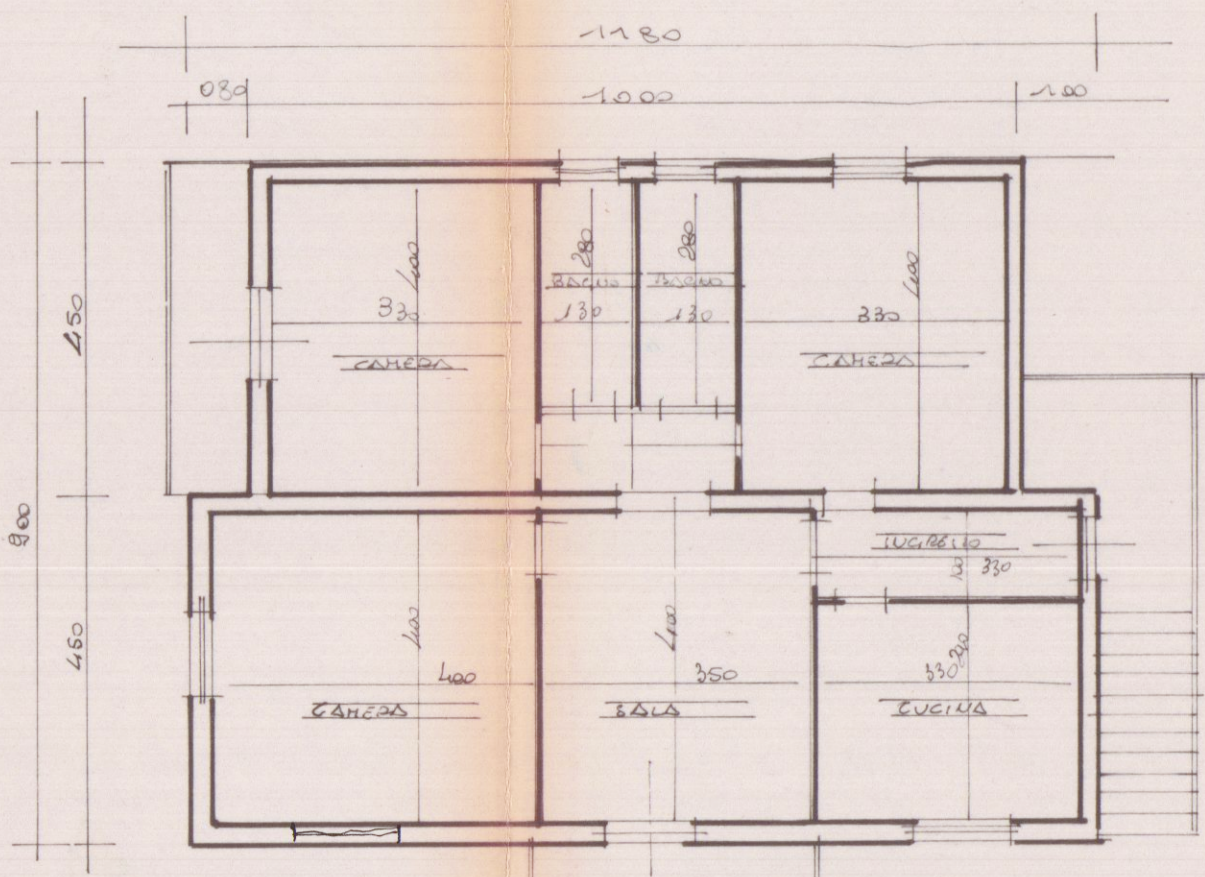

PIANTA PIANO PRIMO


VIA MONTEVERDE

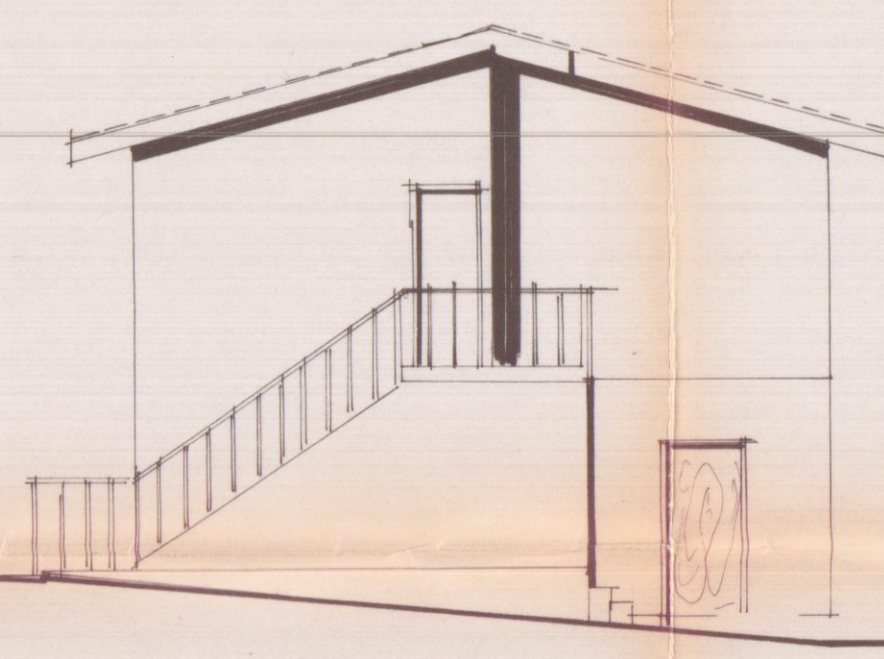

PROSPETTO LATO NORD




PROSPETTO LATO OVEST

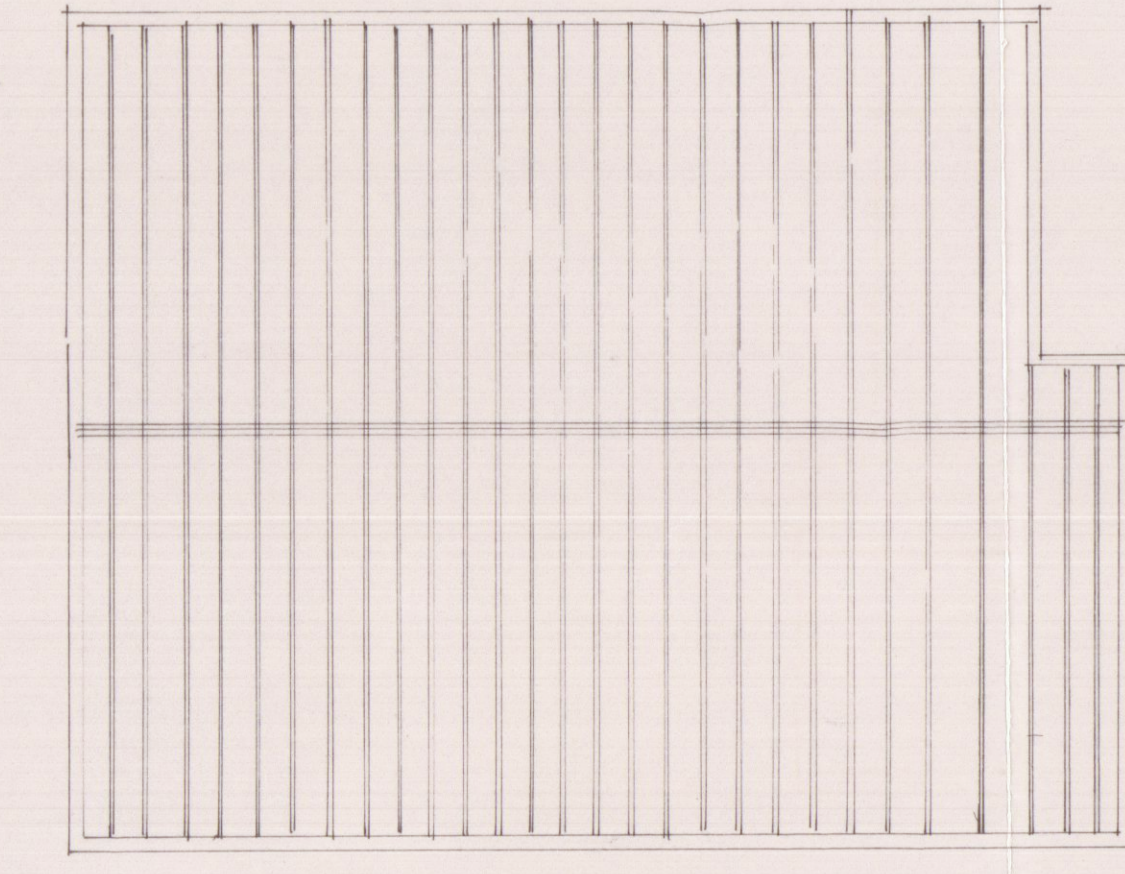

PROSPETTO LATO SUD


STATO DA PROGETTO scala 1:100

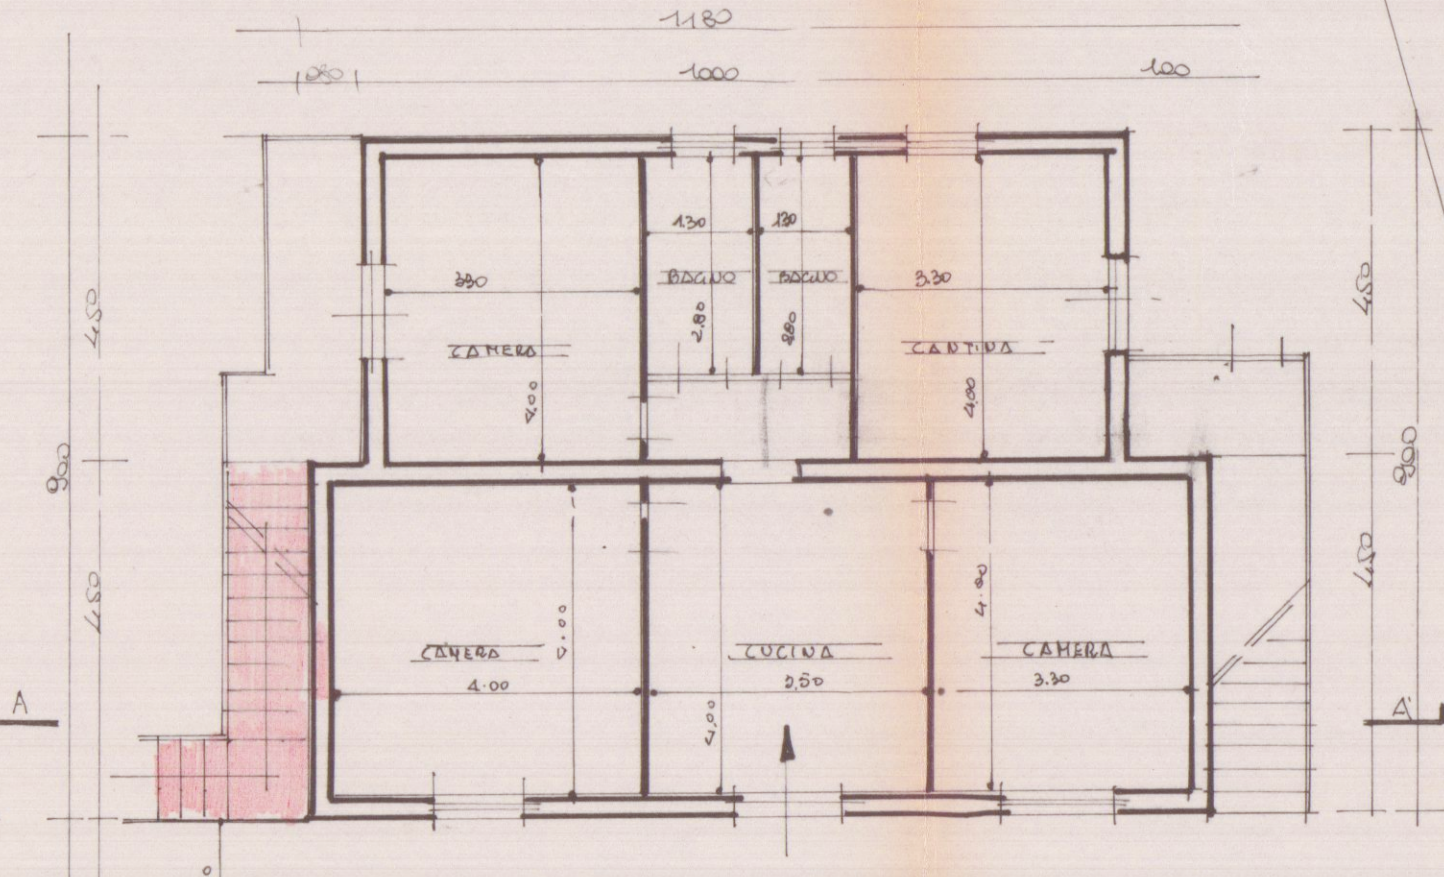


PIANTA PIANO TERRA

VIA MONTEVERDE

ALTRI 10.00 metri

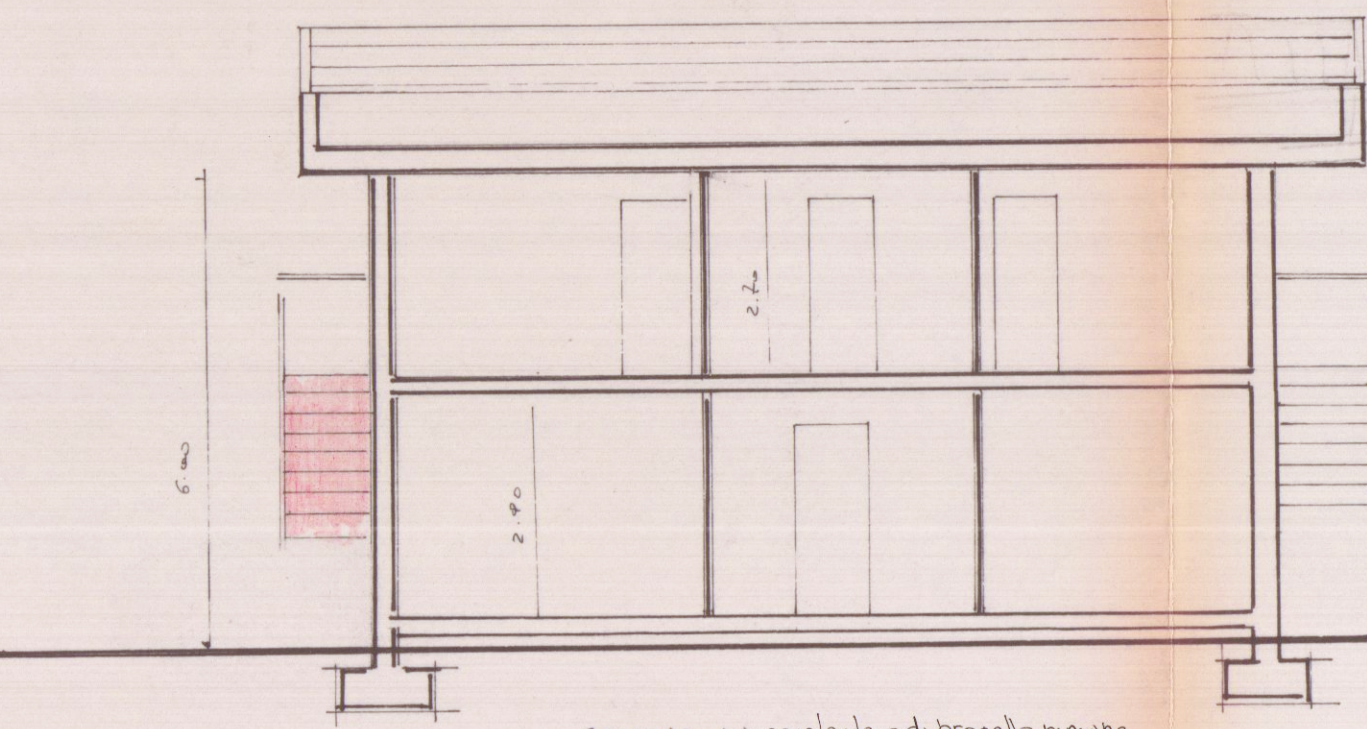


SEZIONE AA esistente ed progetto rinviato
interferata nell'interno

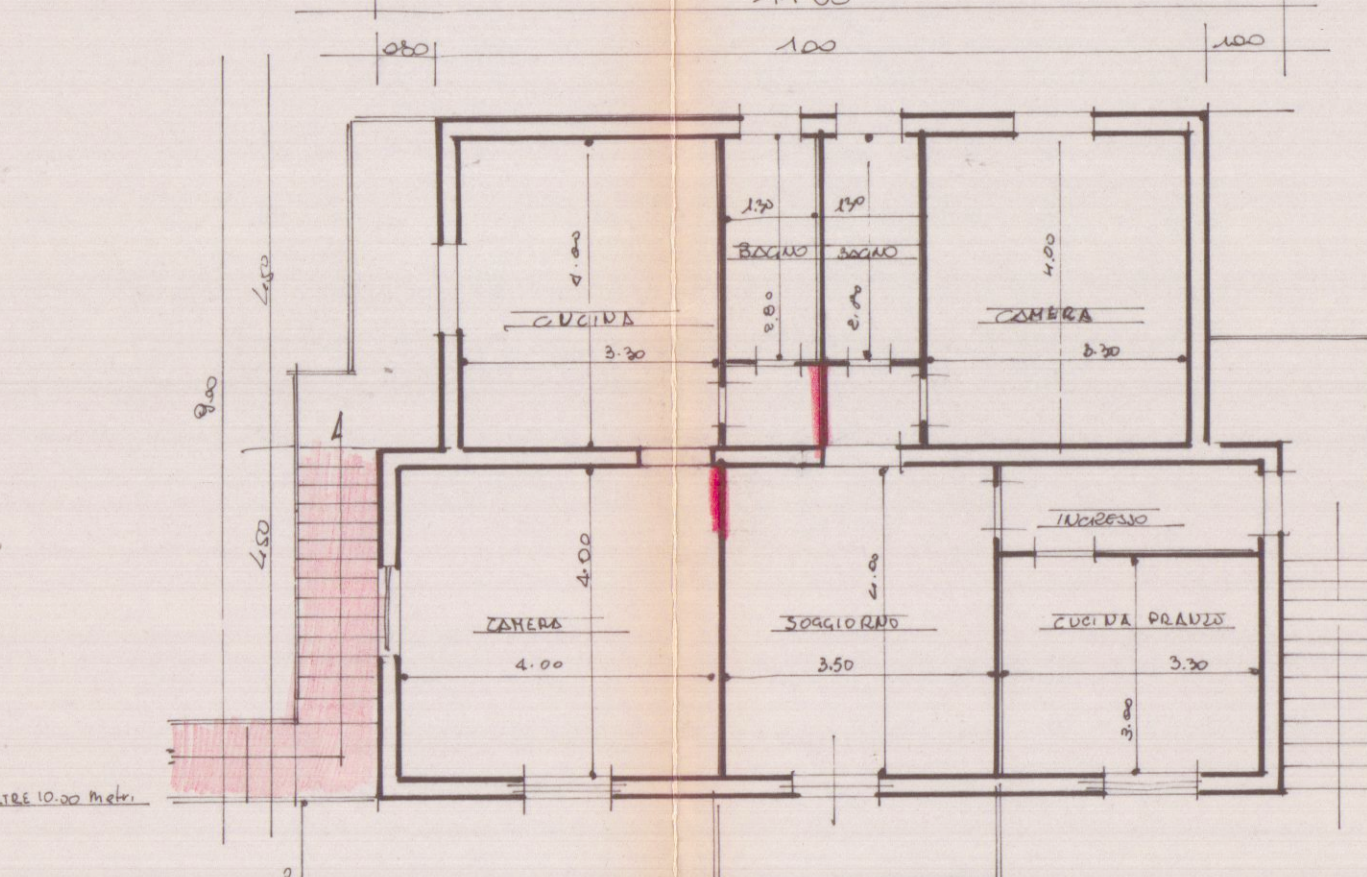


PIANTA PIANO PRIMO


VIA MONTEVERDE

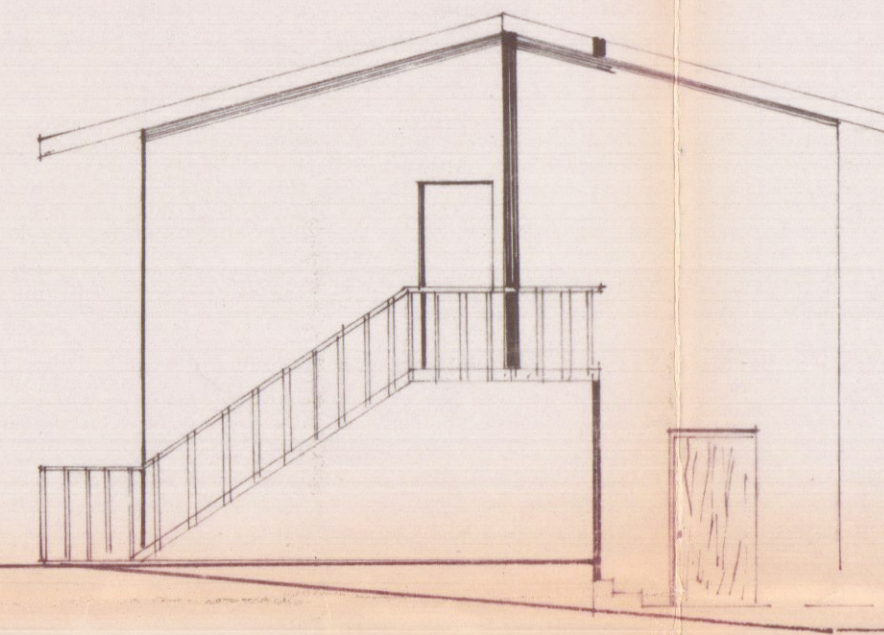


PROSPETTO LATO NORD

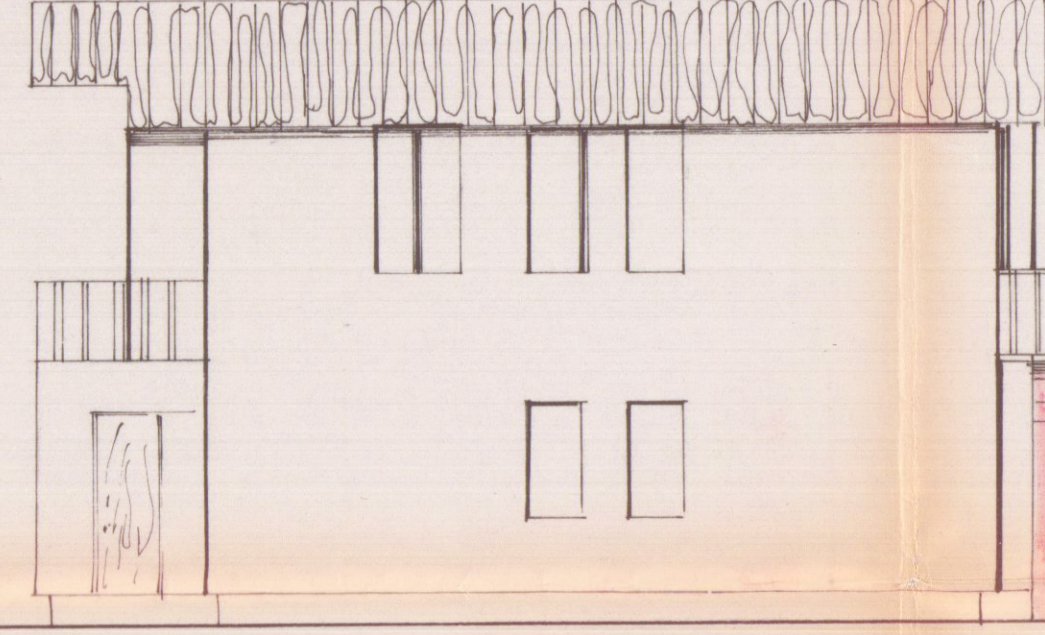

PROSPETTO LATO OVEST

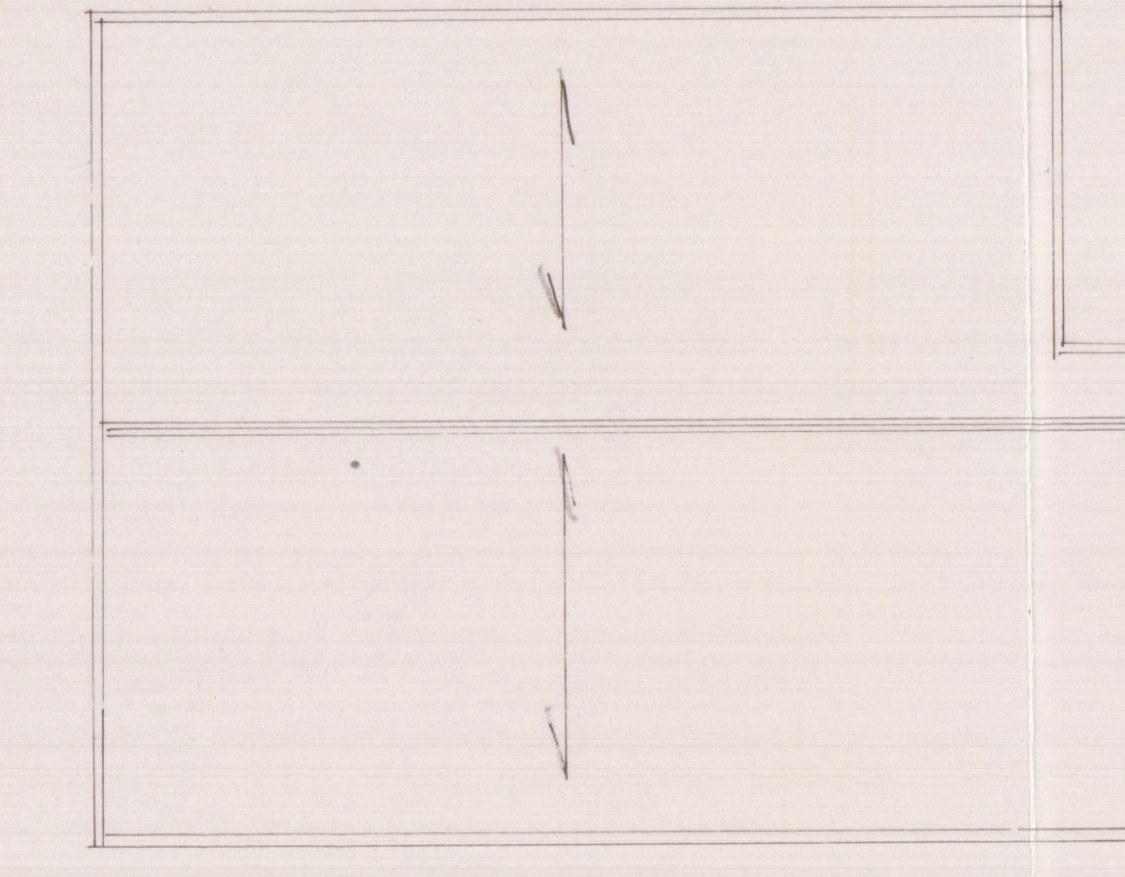

PIANTA COPERTURA

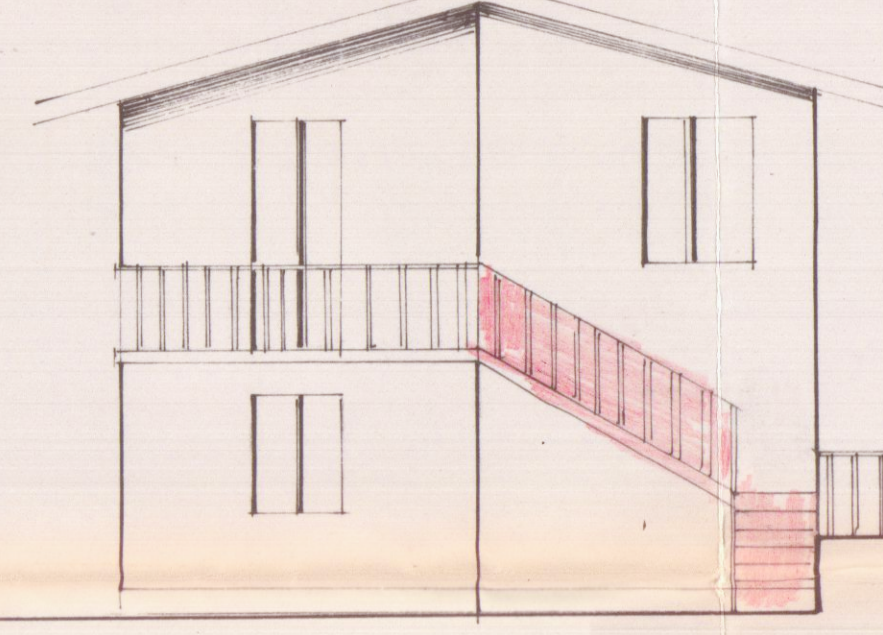

PROSPETTO LATO SUD