

2eMMe STUDIO TECNICO ASSOCIATO
GEOMETRI SABIANO ZANNONI
Via Ghiacciaia n°1 54033 CARRARA tel.0596-74585 fax 0596-779826

DITTA
COMMITTENTE **GIBIINO SALVATORE - CARRARA**

OGGETTO: VARIANTE ALLA CONCESSIONE EDILIZIA n° 127/97
DEL 03/05/97 PER I LAVORI DI COSTRUZIONE
DEL FABBRICATO DI CIVILE ABITAZIONE
COMUNE DI CARRARA via Parma angolo via Dei Mille

TAVOLA **RAFFRONTO** SCALA 1:100

PIANTE, PROSPETTI, SEZIONI, DATI DI PROGETTO

DATA 99 FG-101 MAPP.N. A-744

VARIANTE APPROVATO


Rosini Mass. Penava,
Salvatore Gibiino

COMUNE DI CARRARA
SETT. URBANISTICA


VERBALE DI APPROVAZIONE
Indirizzo: via Ghiacciaia n°1
Data: 04/05/99 Tav. 3/1

L'Ing. Massimo Penava
Mancini Claudio


SUPERFICI UTILI	
APPARTAMENTI	
1	(3,47 x 4,11) + (6,13 x 4,11) + (2,6 x 1,9) + (1,07 x 2,6) + (1,85 x 3,07) + (1,8 x 1,4) + (1,3 x 4,55) + (2,22 x 1,45) = 30,29 mq
2	(3,45 x 4,11) + (2,15 x 1,5) + (1,1 x 1,5) + (3,05 x 1,25) + (4,55 x 1,45) + (2,45 x 1,55) + (2,05 x 4,07) = 42,30 mq
3	(3,61 x 6) + (1,4 x 2,5) + (1,10 x 1,4) + (1,4 x 2,20) = 29,78 mq
4	(2 x 1,44) + (4,21 x 3,97) + (1,9 x 2,47) + (0,8 x 3,11) + (0,7 x 0,9) + (1,30 x 1,69) = 30,69 mq
5	(3,45 x 4,25) + (1,50 x 2,40) + (1,50 x 1,10) = 31,41 mq
6	(6,35 x 3,15) + (1,83 x 1,4) + (1,1 x 1,3) + (3,2 x 1,3) = 28,18 mq

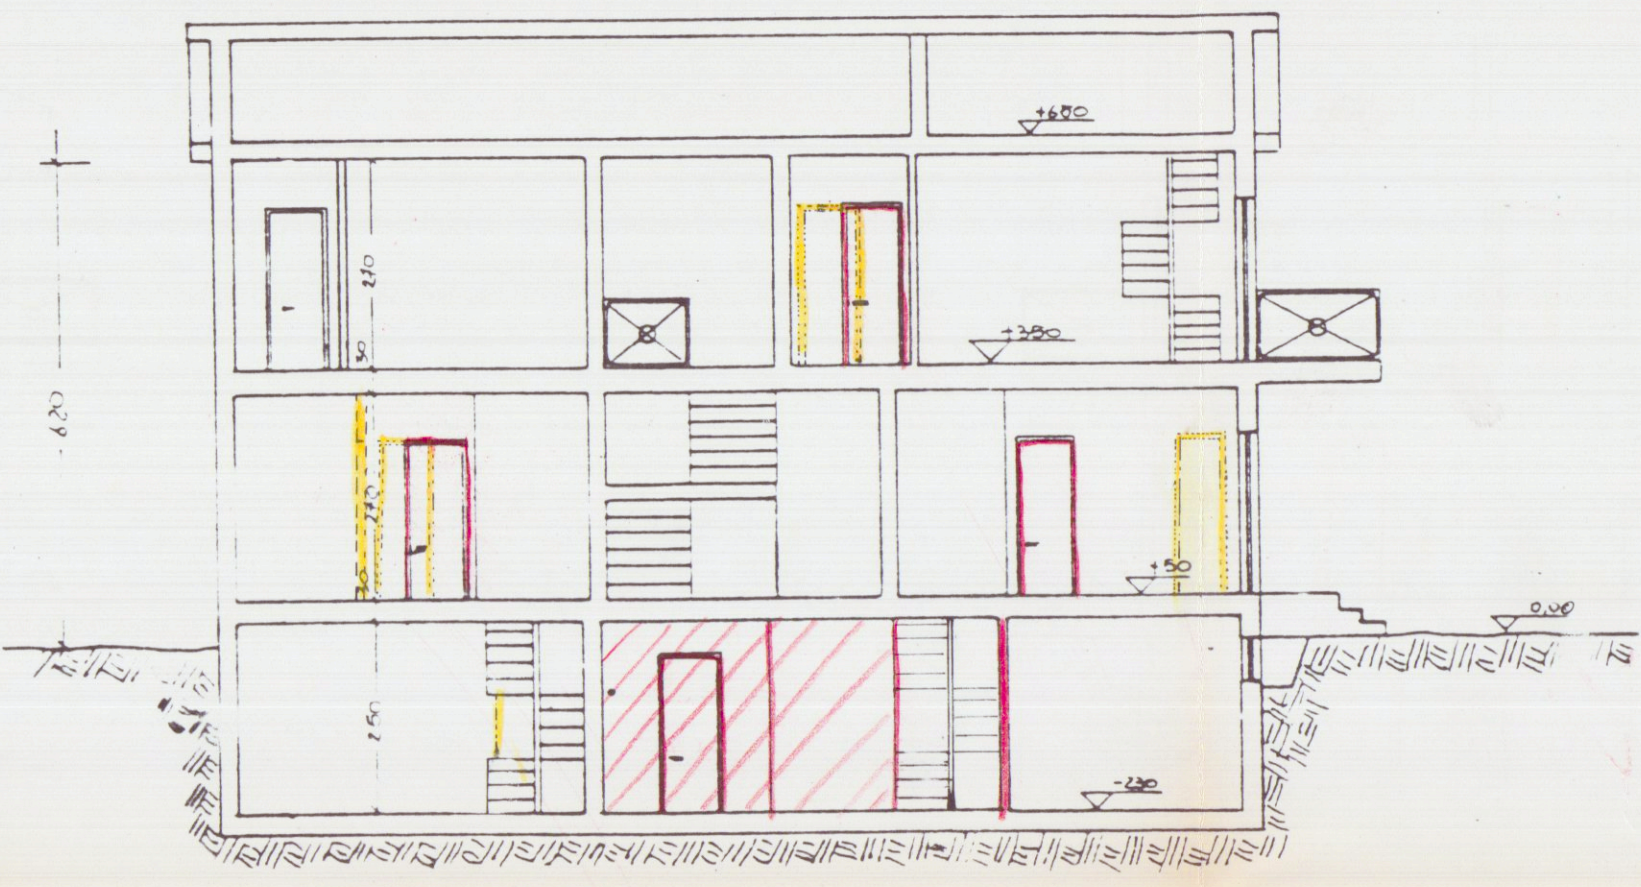


SEZIONE AA'

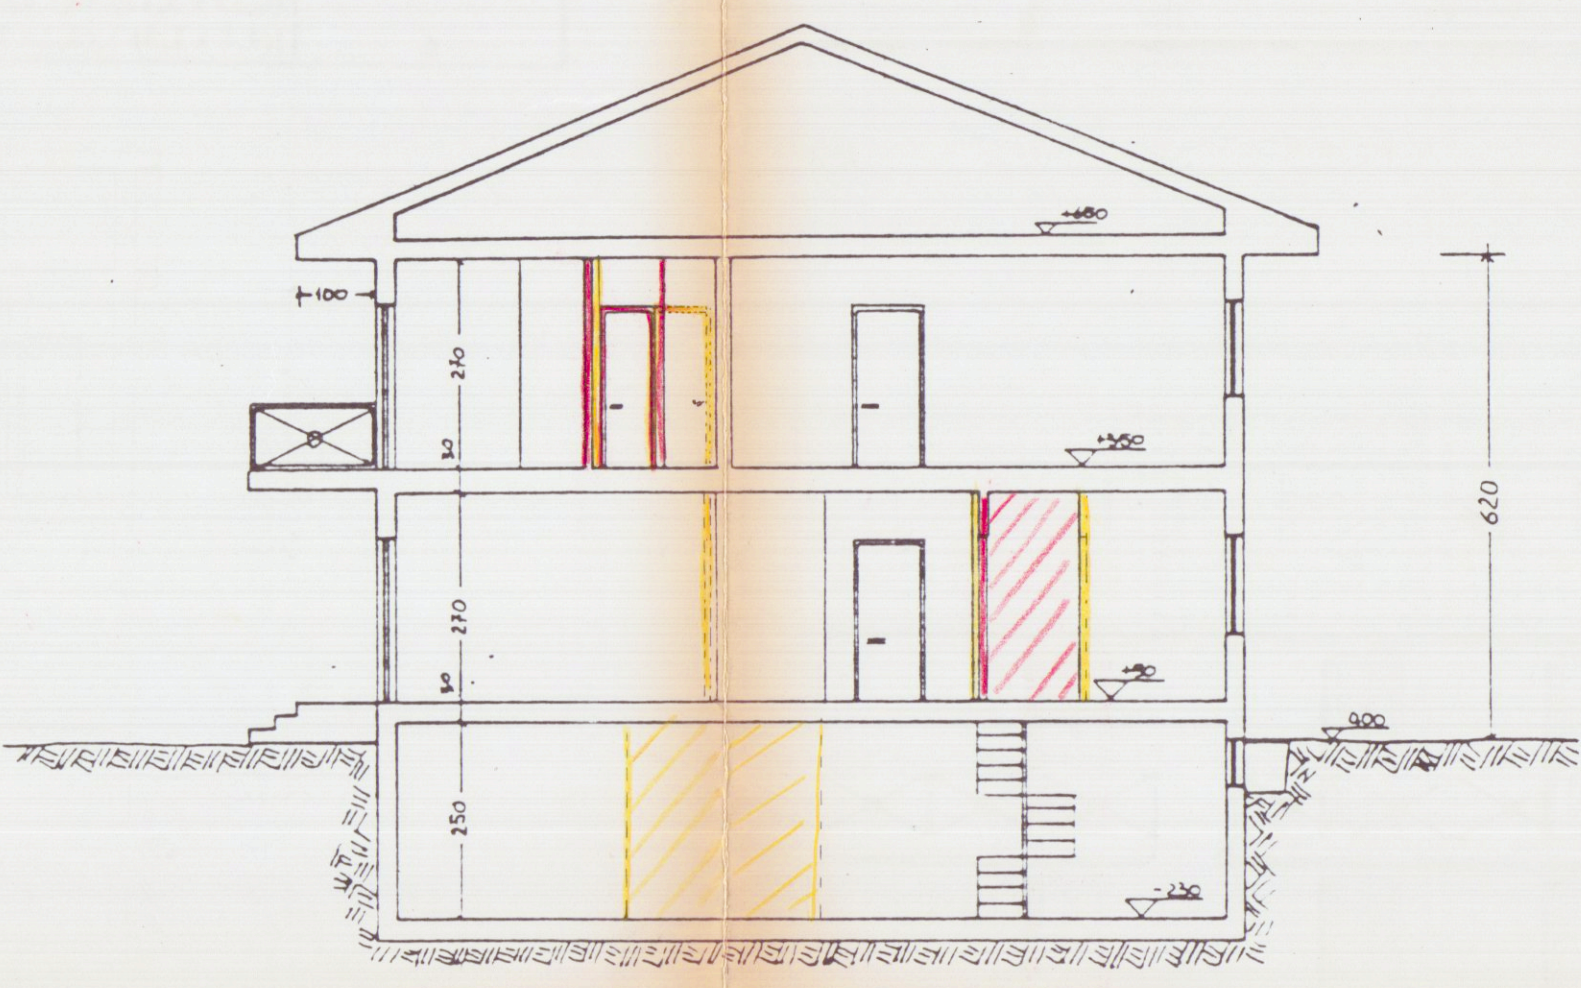


SEZIONE BB'

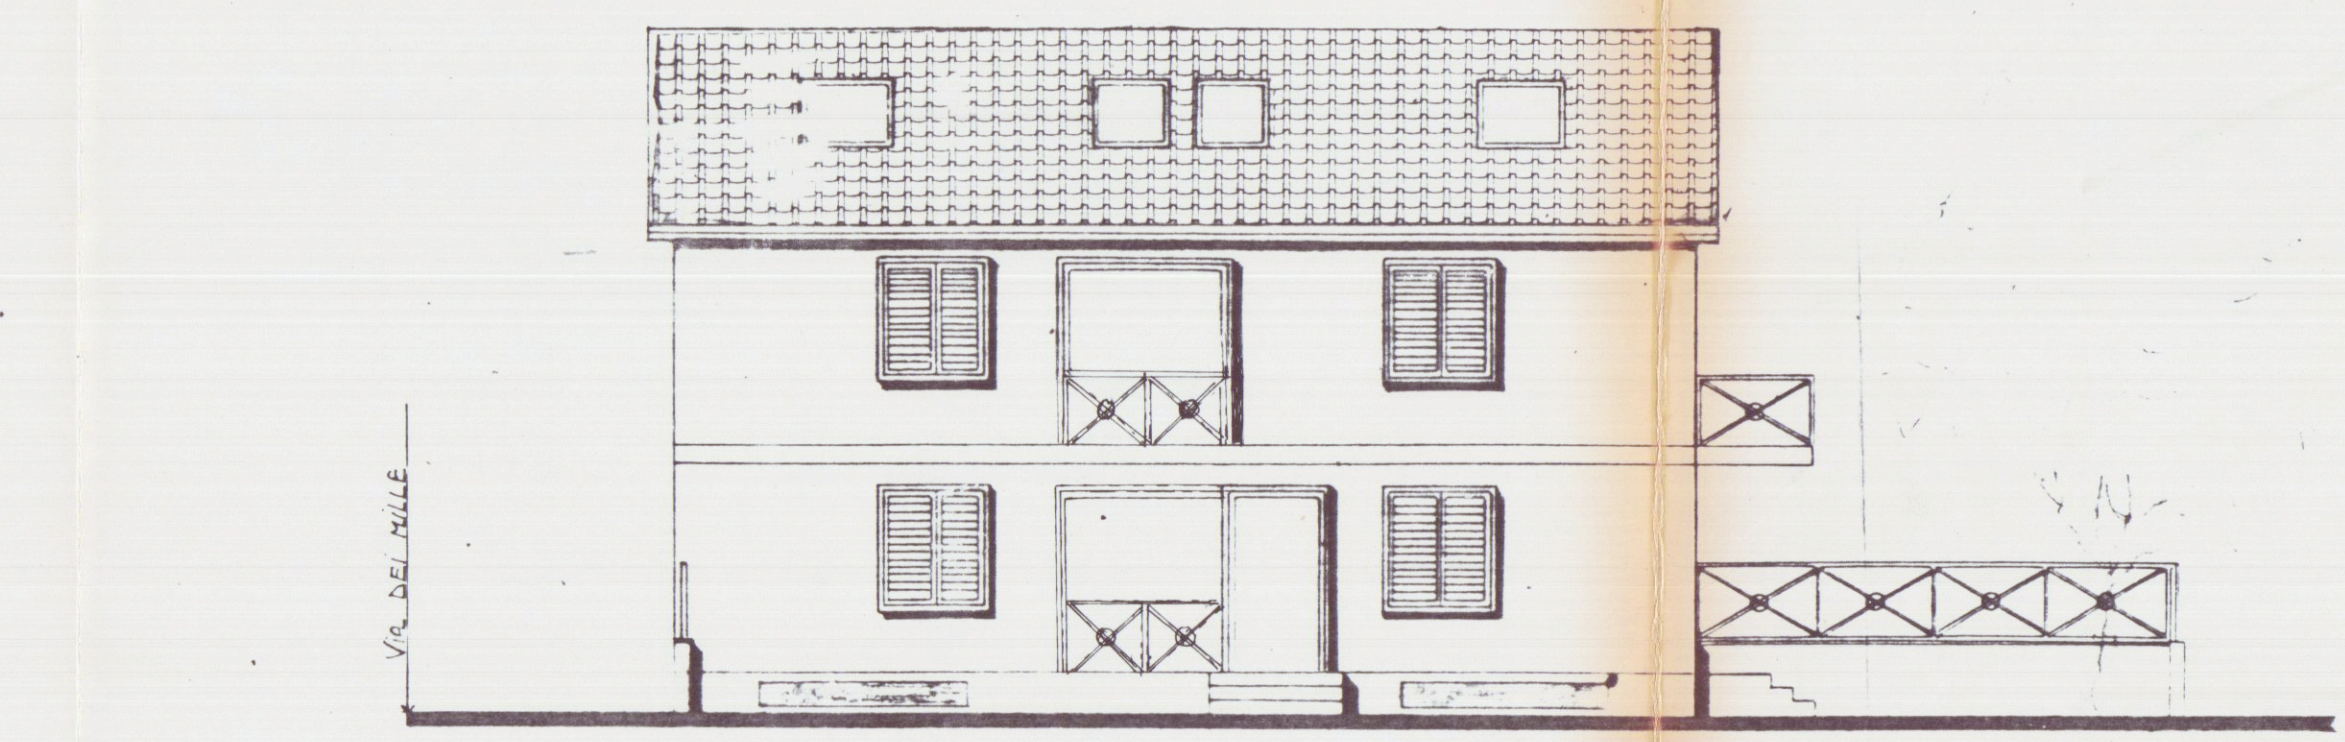

PROSPETTO OVEST

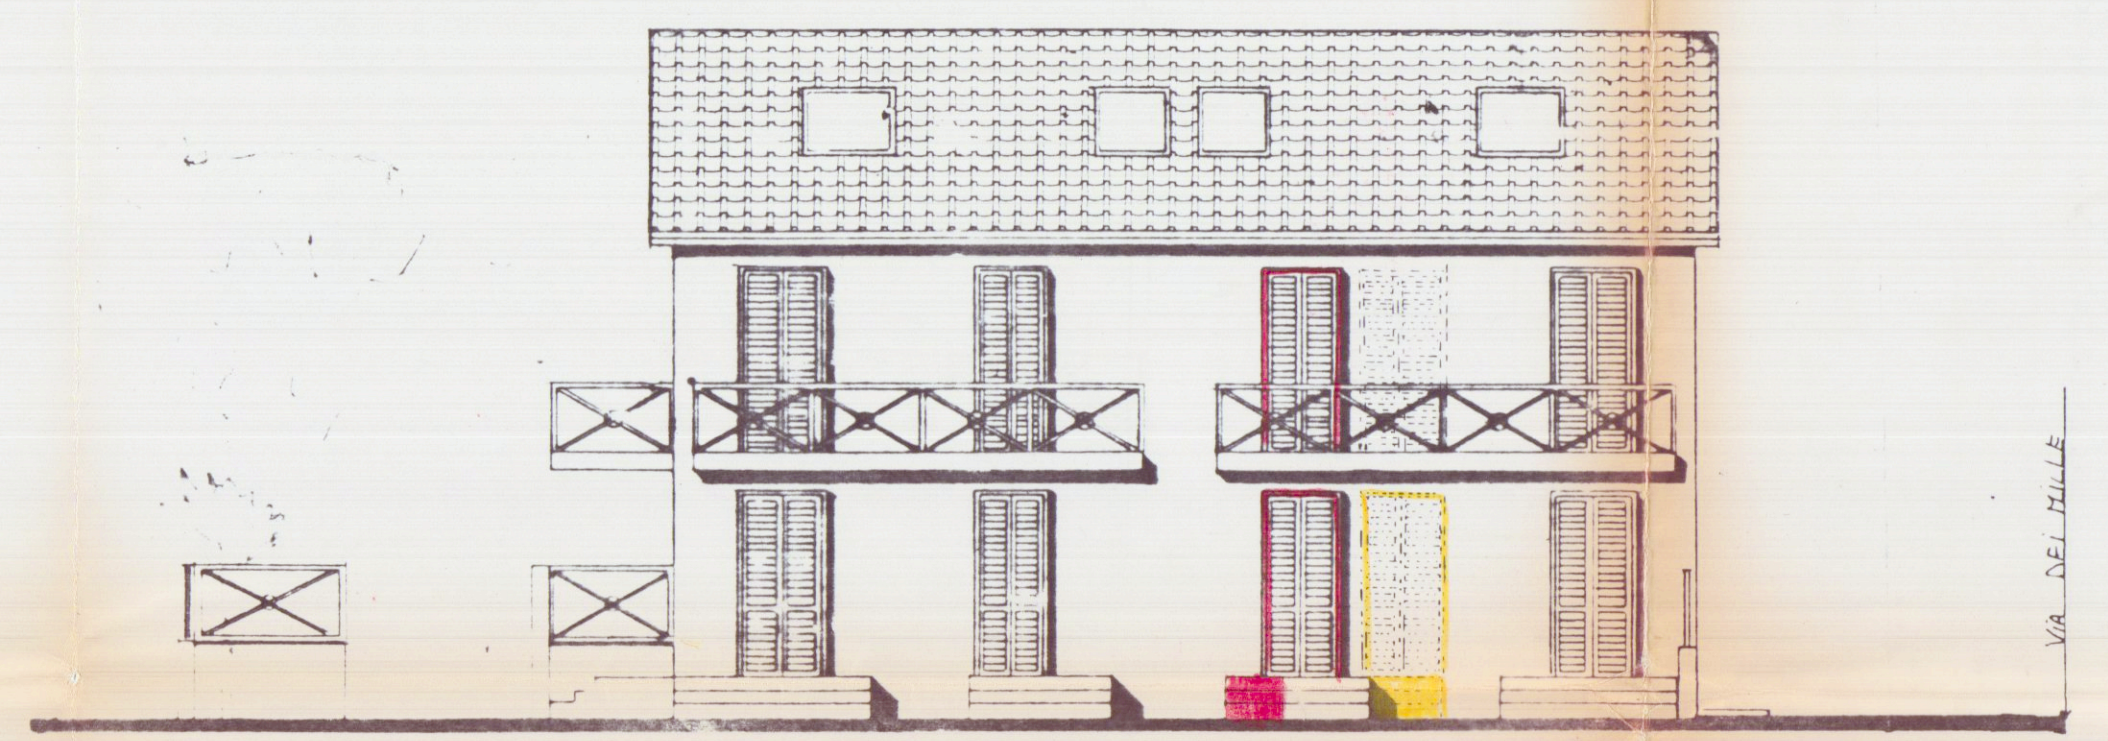

PROSPETTO EST

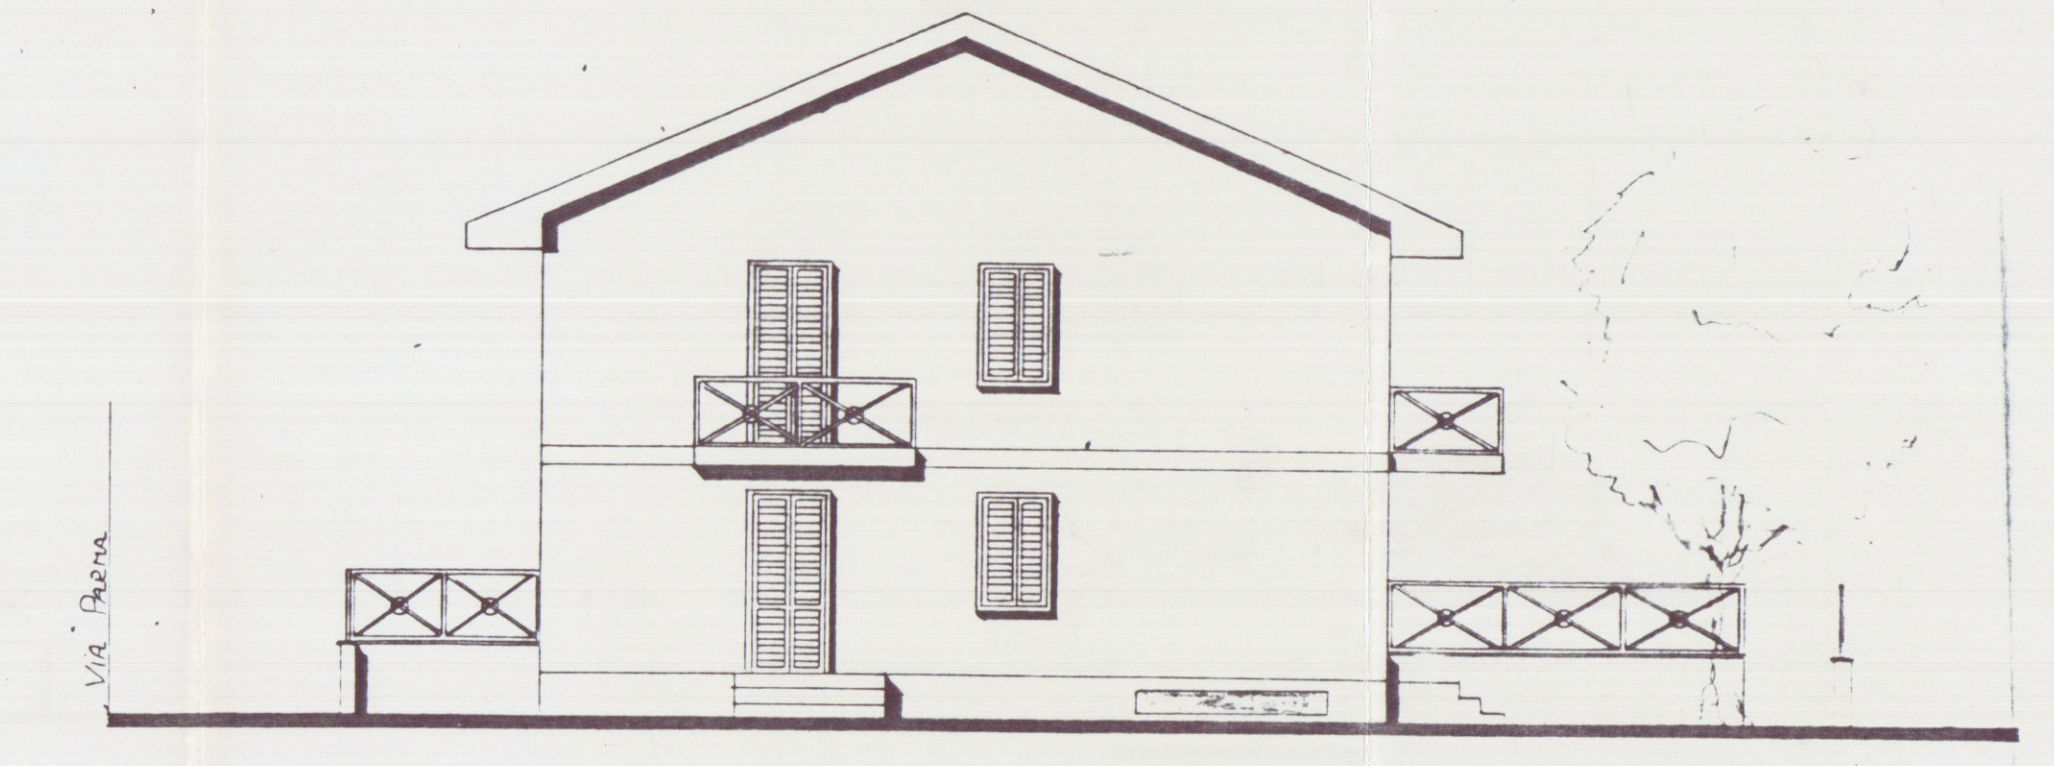

PROSPETTO SUD



PROSPETTO NORD

SCHEMA DELLE SUPERFICI E DEI VOLUMI

DIMENSIONI DEL LOTTO:
ml. 21,06 x 19,50 = 410,67 -
ml. 1,06 x 3/2 = 1,59

409,08 mq

FASCIA DI RISPETTO VIA PARMA
ml. 19,50 x 3,70 = 72,15 mq

SUPERFICIE EDIFICABILE:
409,08 -
72,15
336,93 mq

VOLUME EDIFICABILE:
mq. 336,93 x 3 = 1010,79 mc.

SUPERFICIE COPERTA ESISTENTE DA DEMOLIRE:
ml. 11,08 x 6,82 = 75,56 mq.


VOLUME ESISTENTE DA DEMOLIRE:
mq. 75,56 x 4,33 = 327,19 mc.

CONCESSIONATO
TOTALE SUPERFICIE COPERTA mq 156,29
TOTALE VOLUME mc. 945,51


VARIANTE

A: 13,50 x 11,26 = 152,01-
B: 3,60 x 5,10 = 18,36 =
133,56 mq x 3,2 = 427,68 mc.
C: 13,50 x 11,26 = 152,01-
D: 2,20 x 5,10 = 11,22 =
140,79 mq x 3,0 = 422,37 mc.
850,05 mc


Piano Terra
A B
Piano Primo
C D

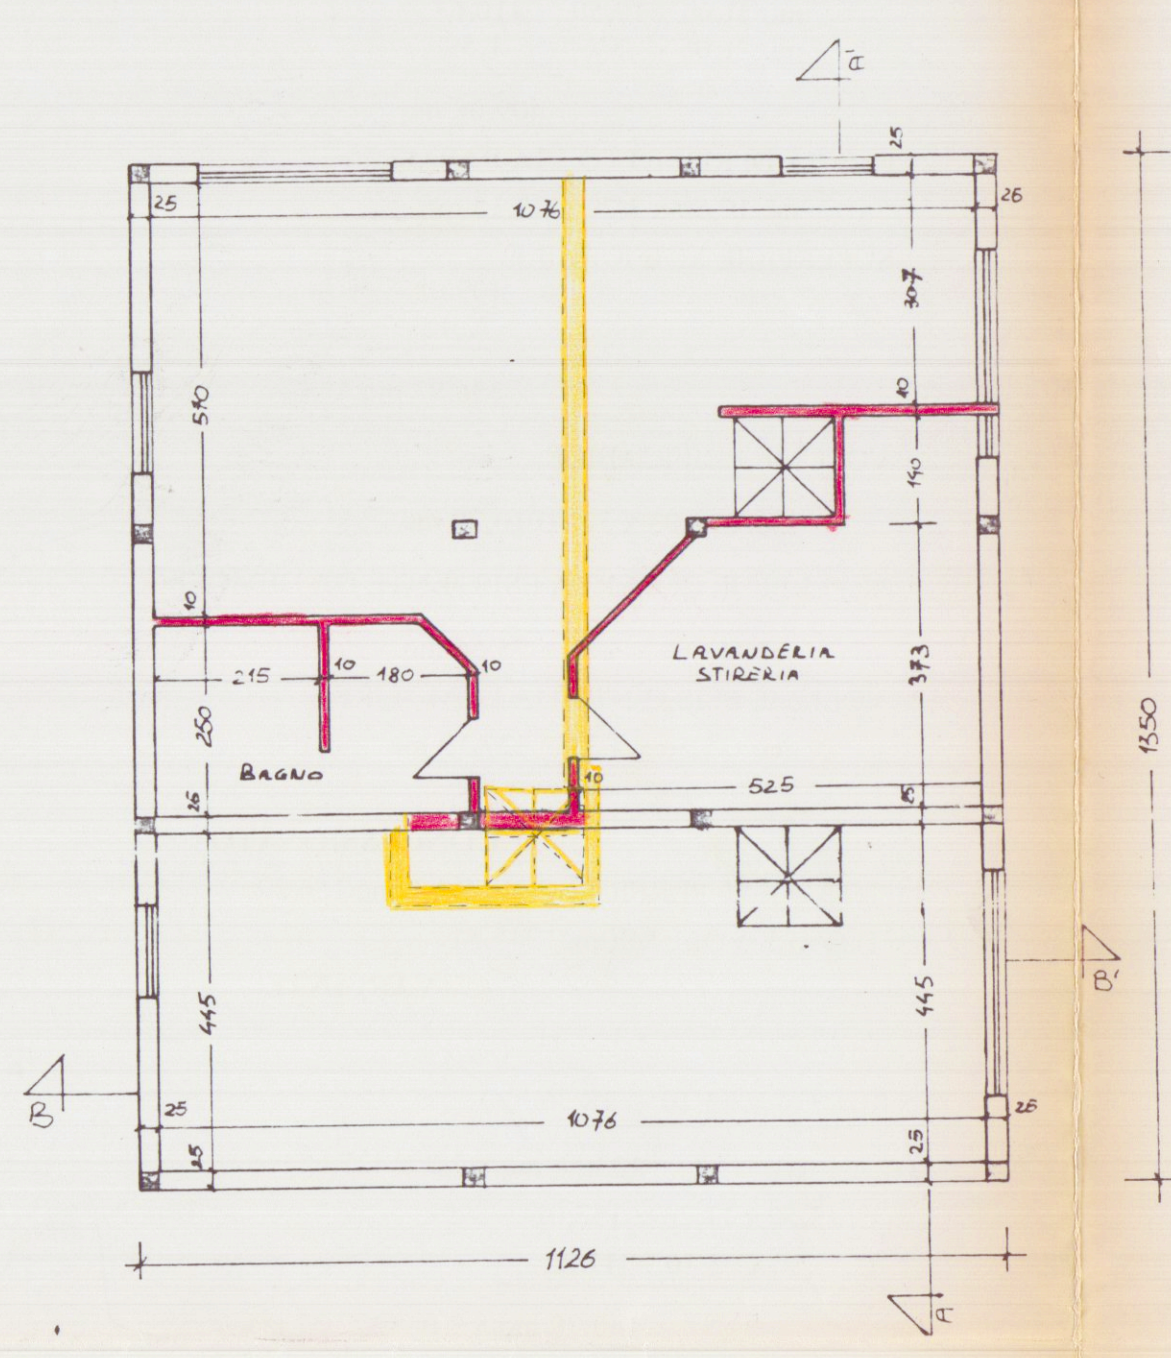


PIANTA SEMINTERRATO

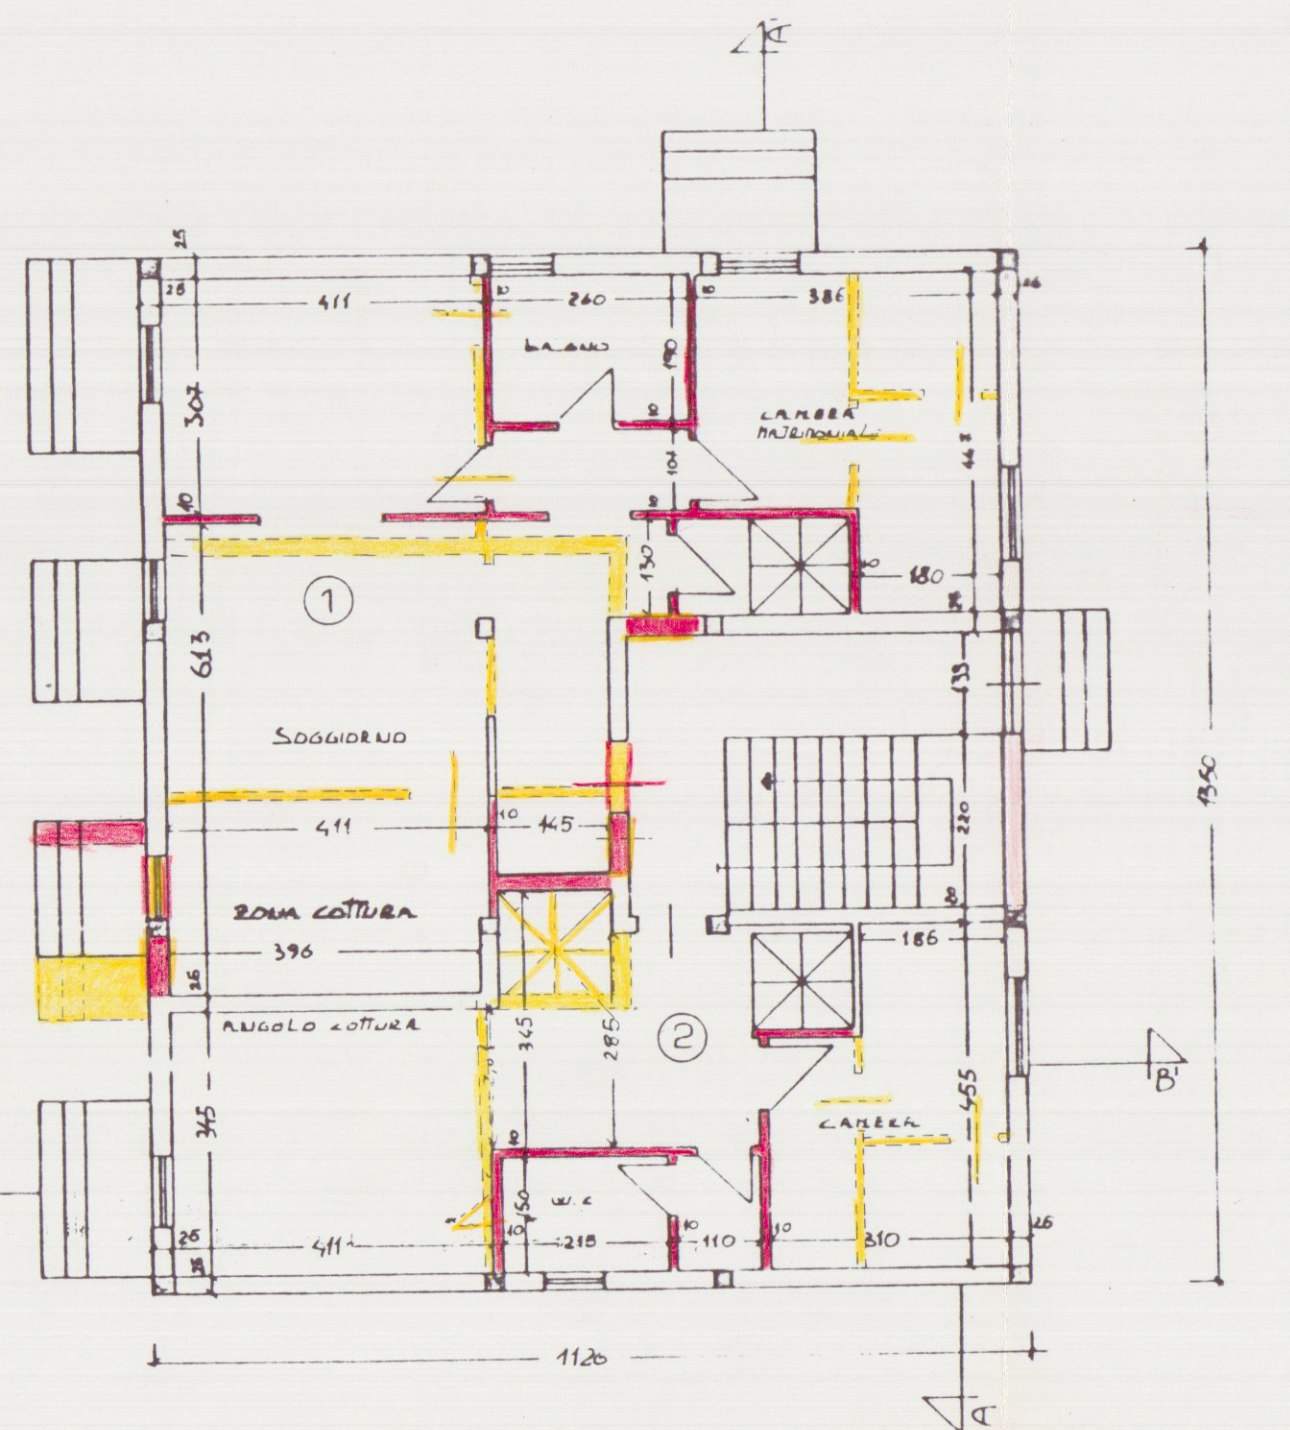


PIANTA PIANO TERRA

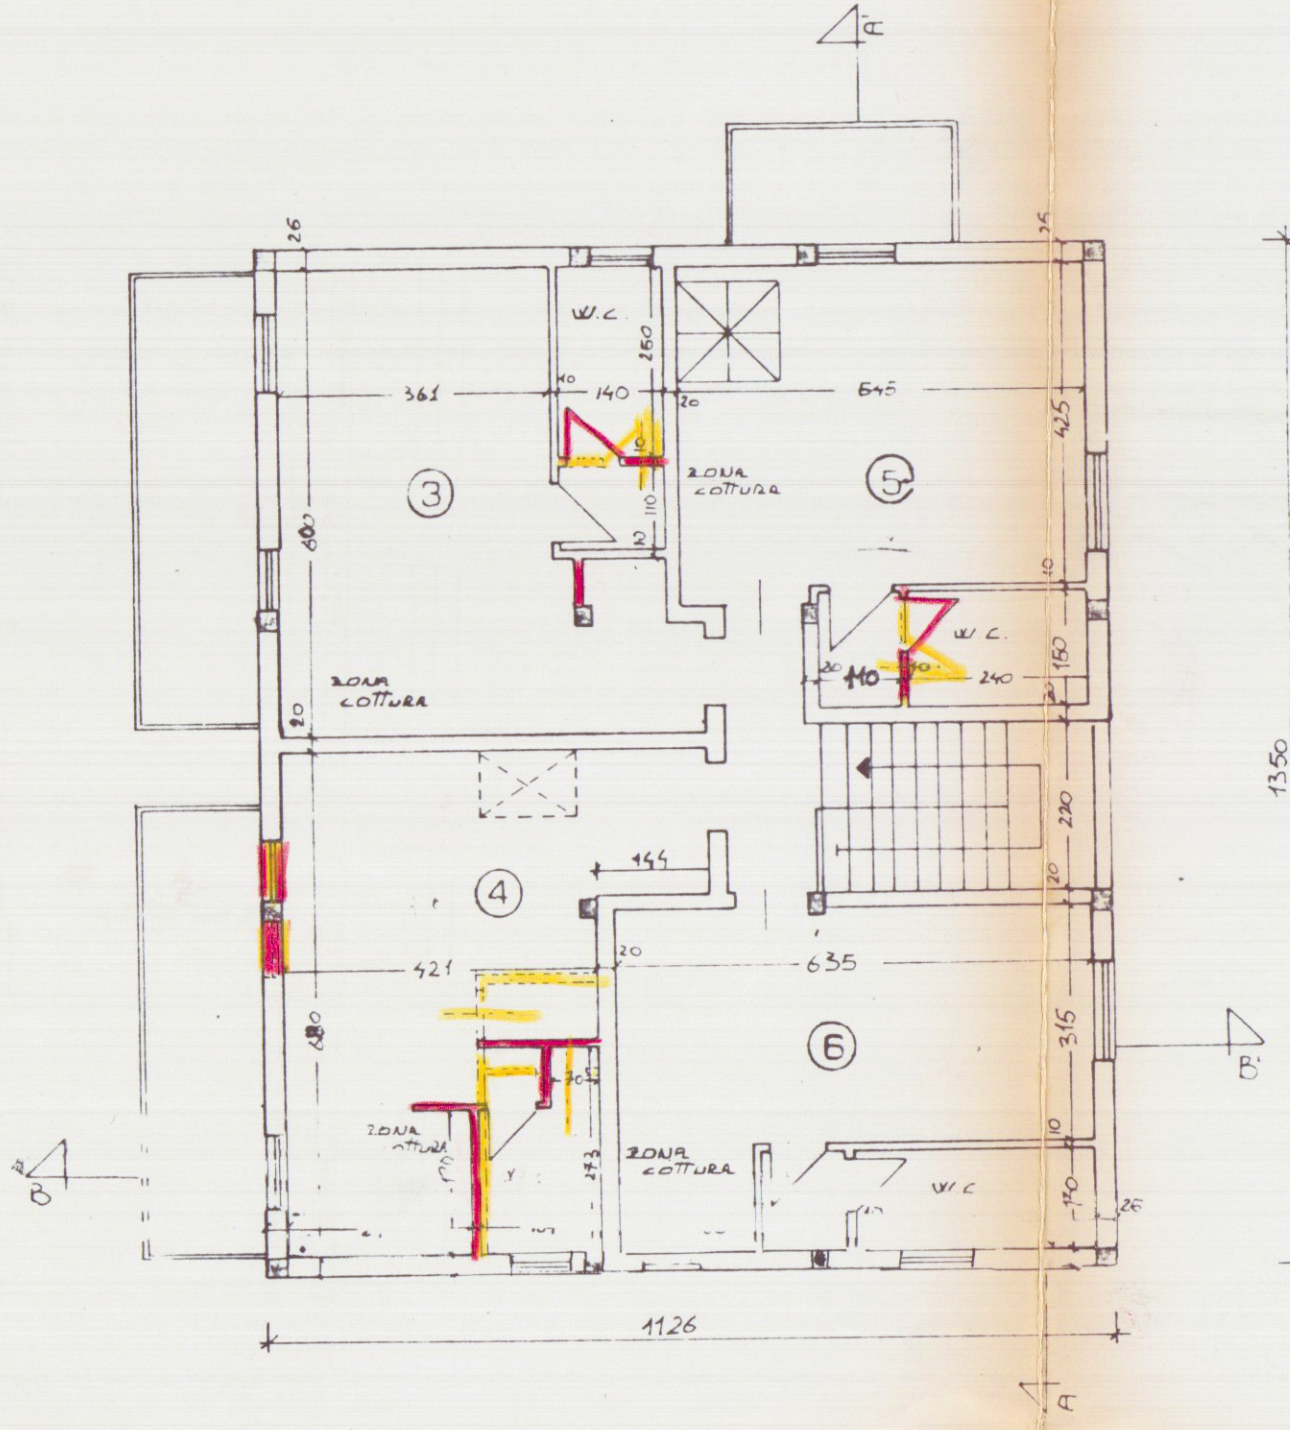

PIANTA PRIMO PIANO

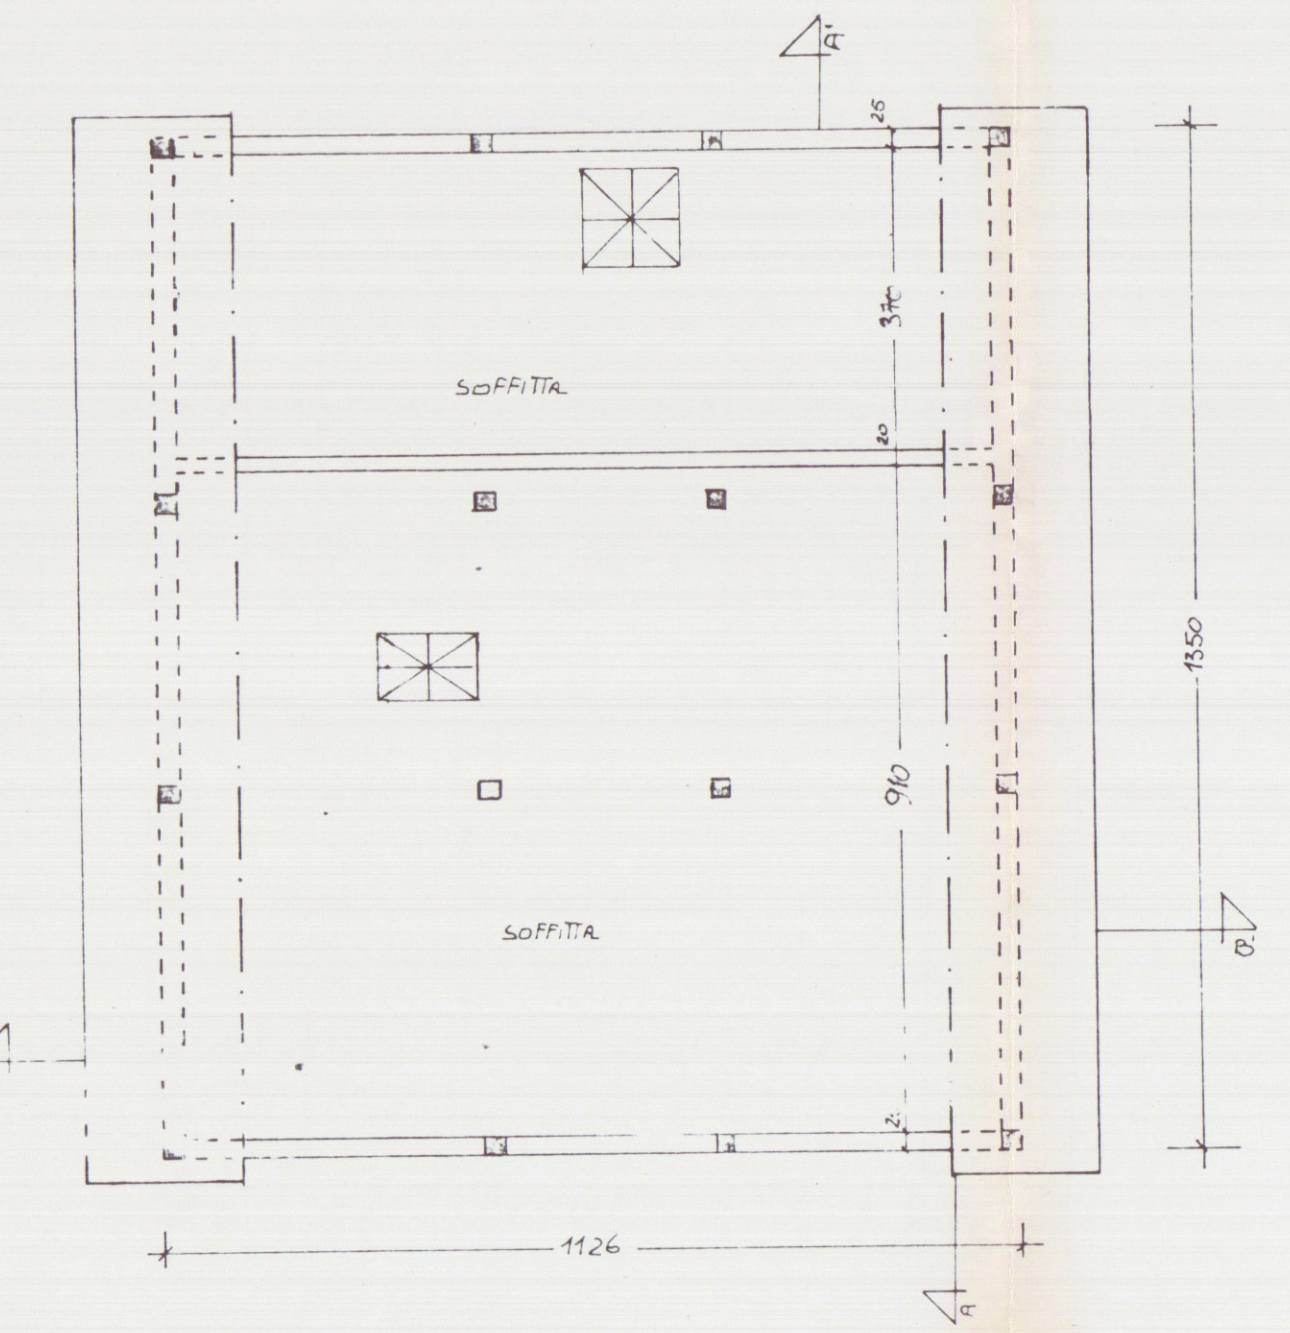

PIANTA SOTTOTETTO

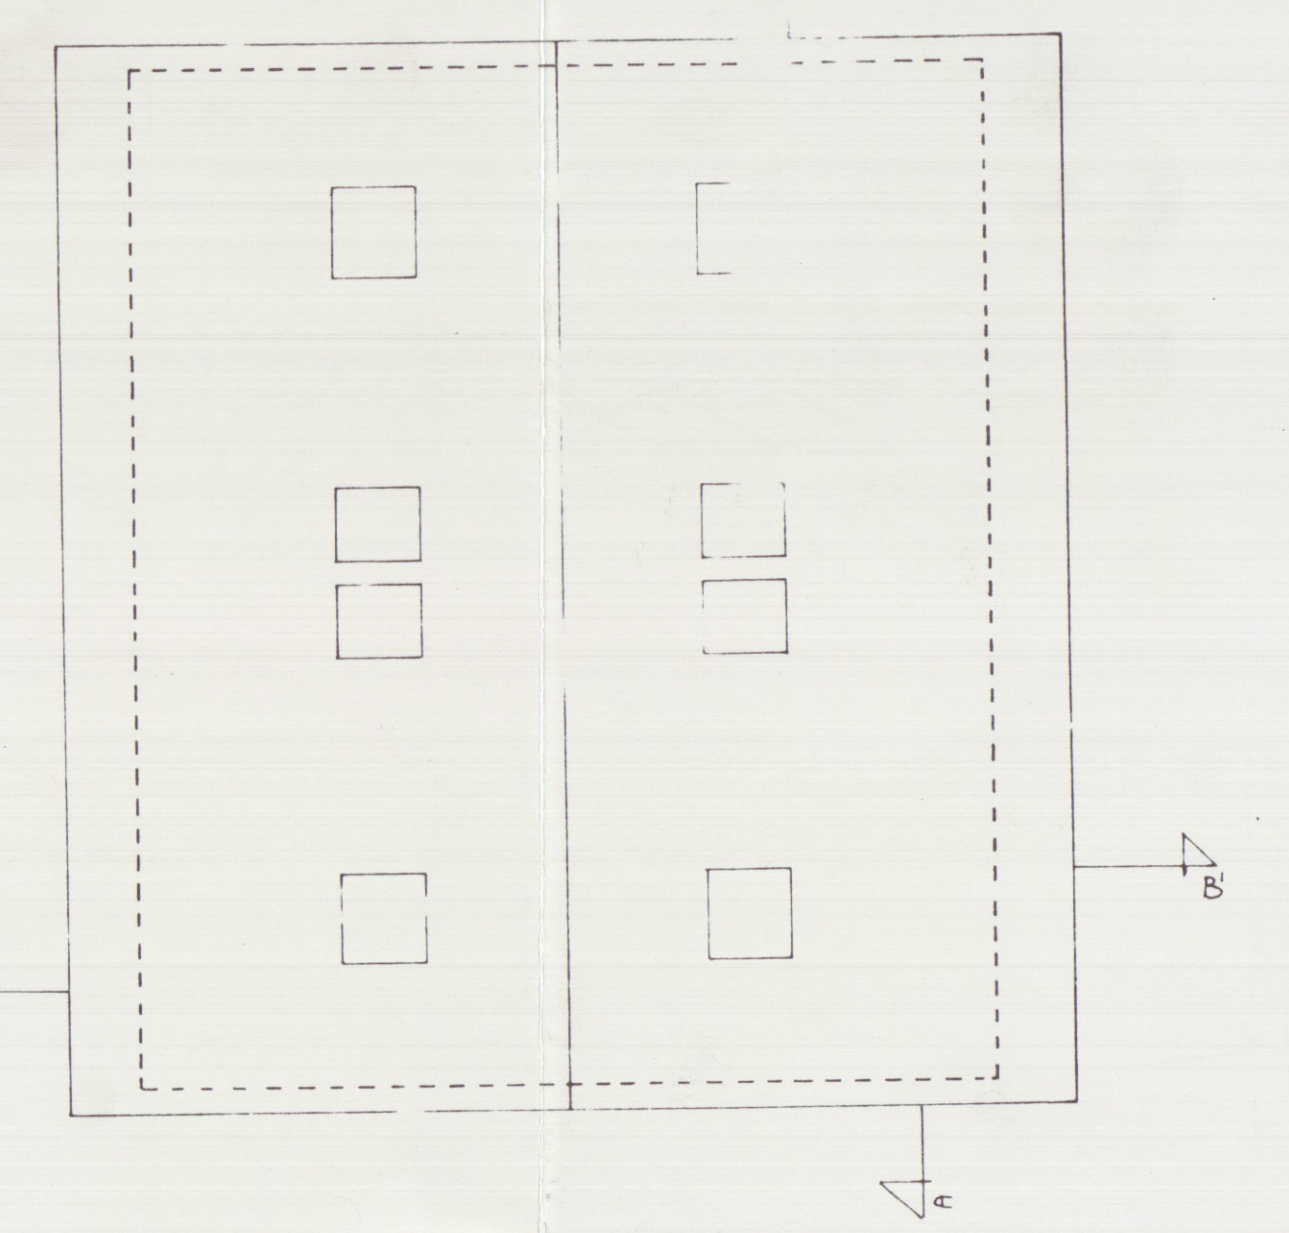

PIANTA COPERTURA