


FRANCESCO BIANCHI Ingegnere U B		STUDIO TECNICO CARRARA via Don Minzoni n° 21a MONTIGNOSO via Romana est n° 4 tel. 0585-776483	
PROPRIETA' : comm. civiltà <i>romana</i> <i>Montignoso</i> c.aleo <i>terrestre</i> <i>Montignoso</i>		OGGETTO : ristrutturazione e ampliamento di c.s. sito in via nazario - sauro marina di carrara	
LOCALITA' : 		PRODOTTO : 	
TITOLO : rosso e giallo		scala 1/50	

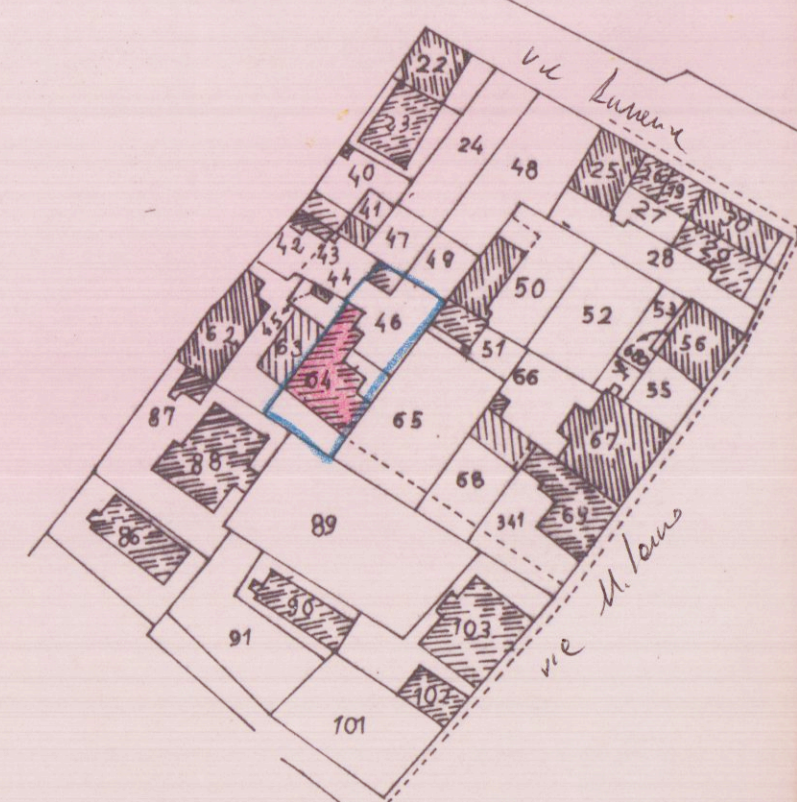


SOLUZIONE






SOSPESO

Pianta Piano terra

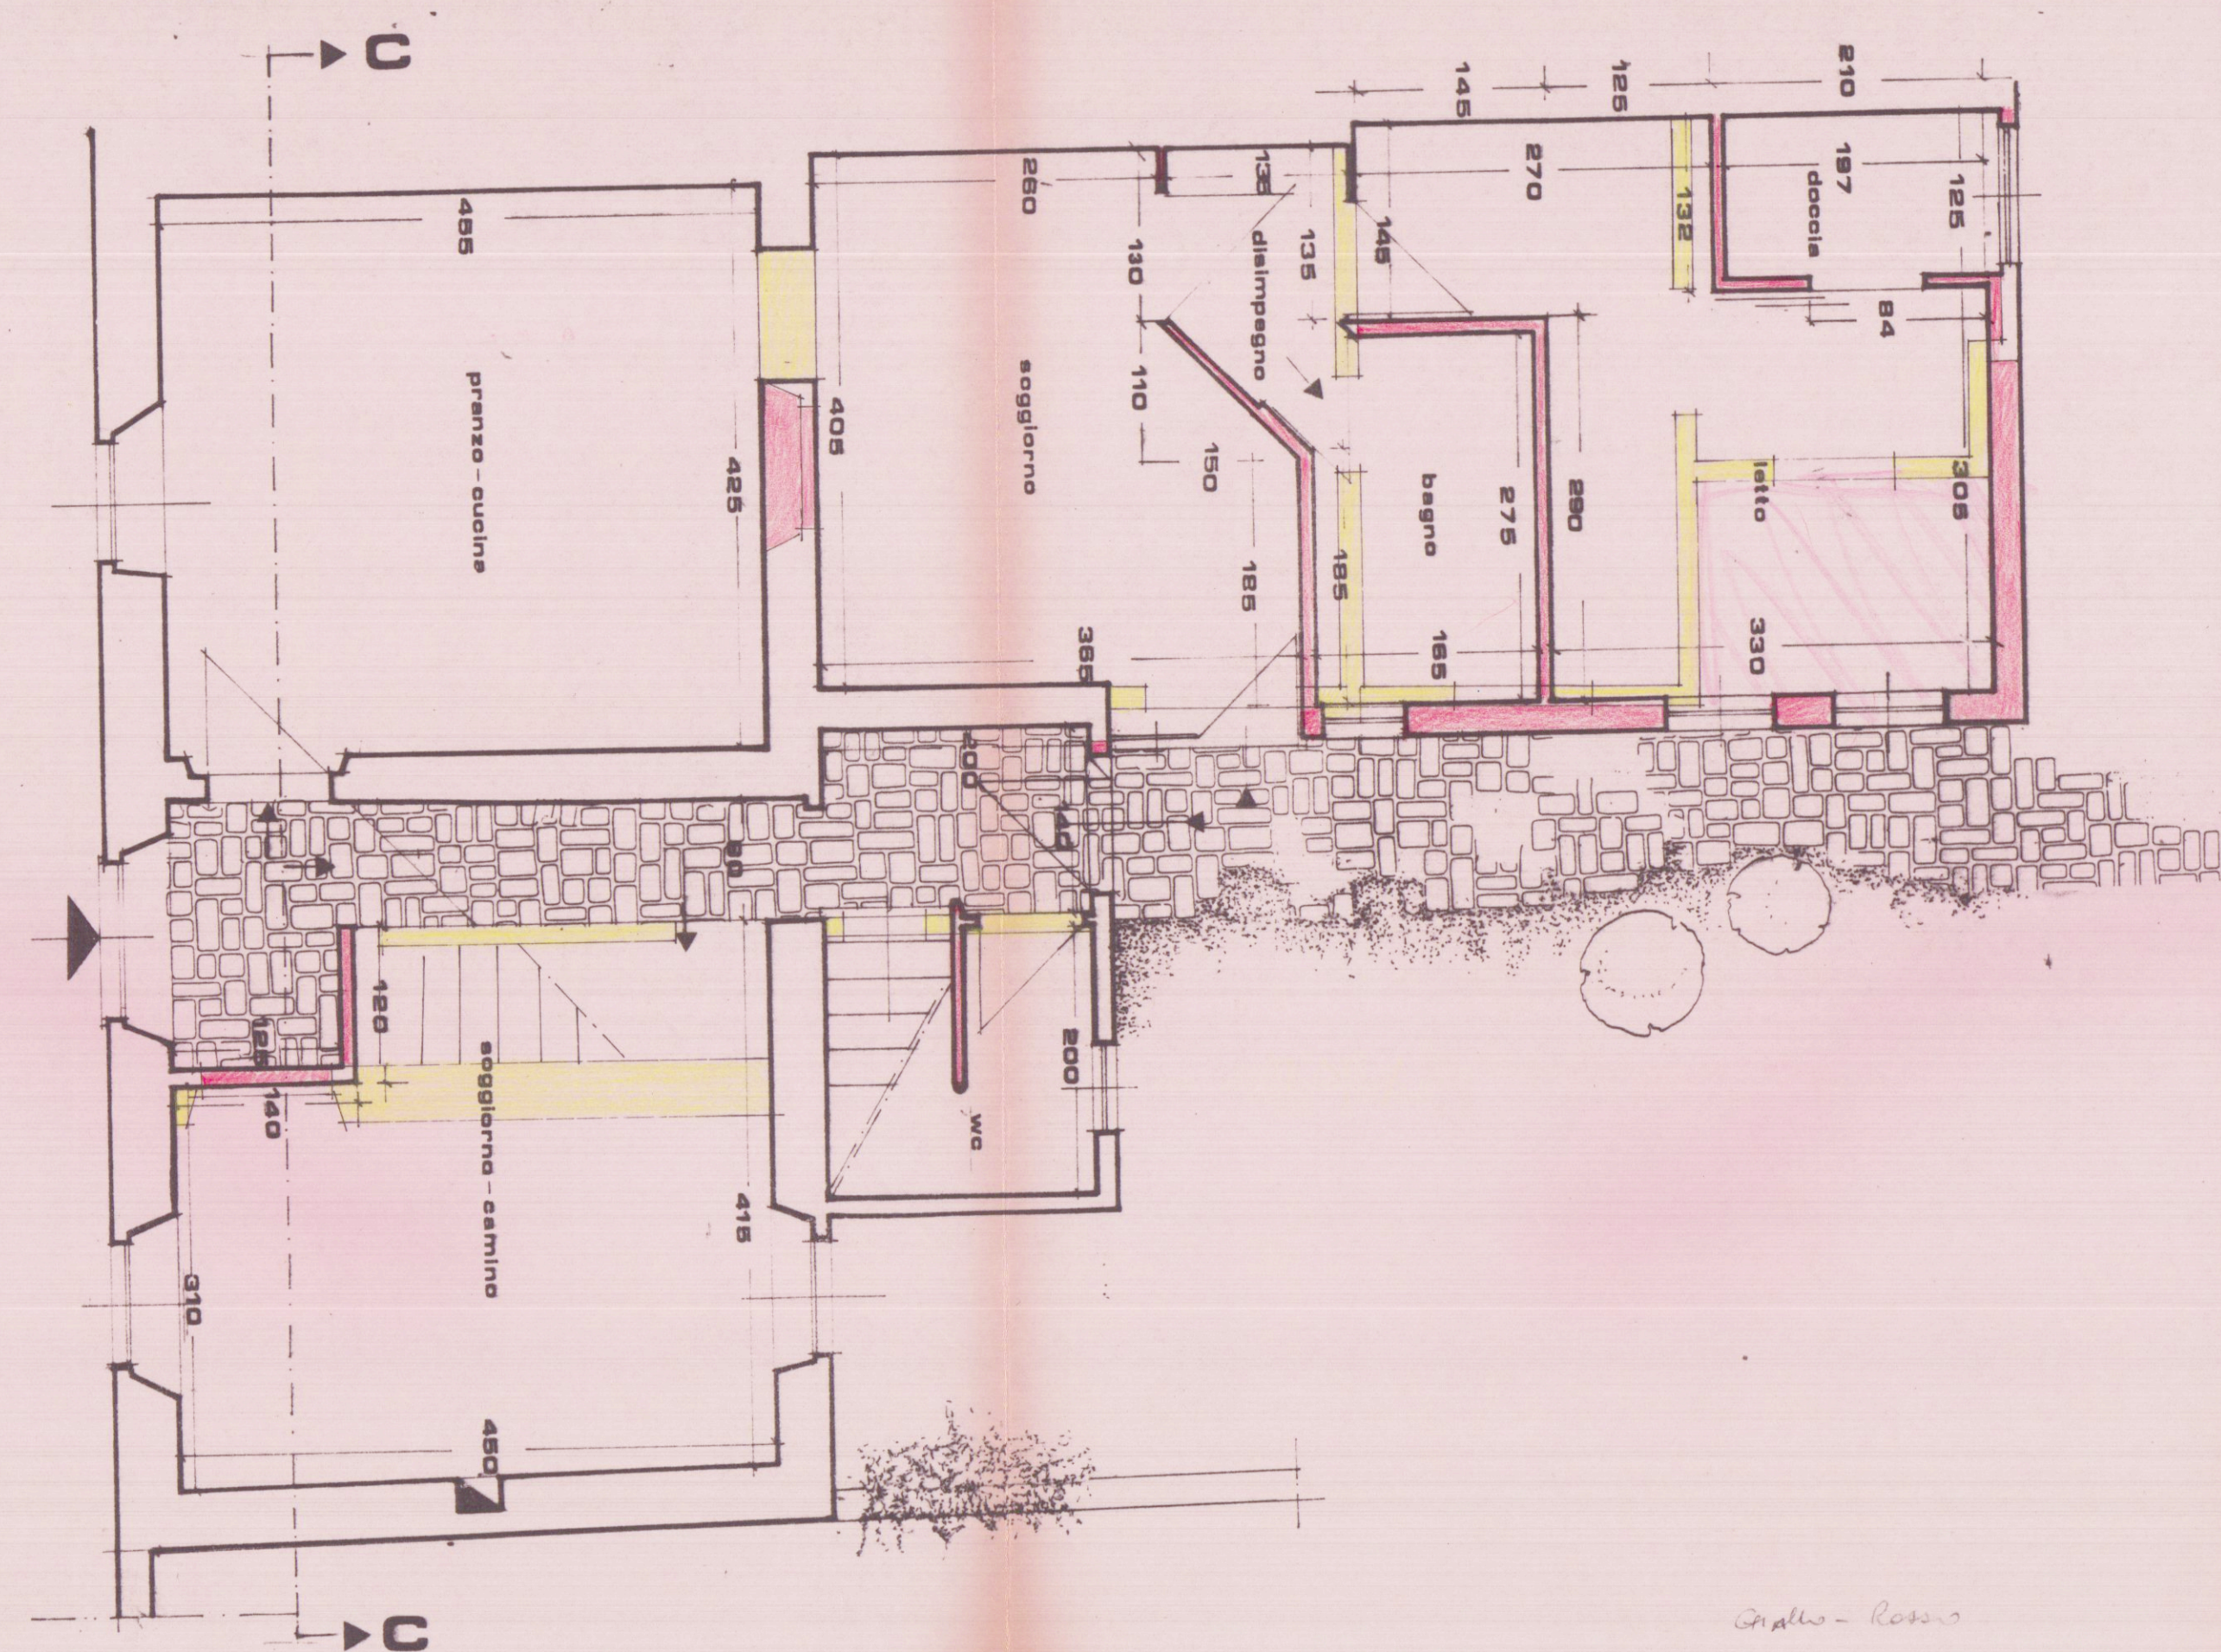

Pianta primo piano

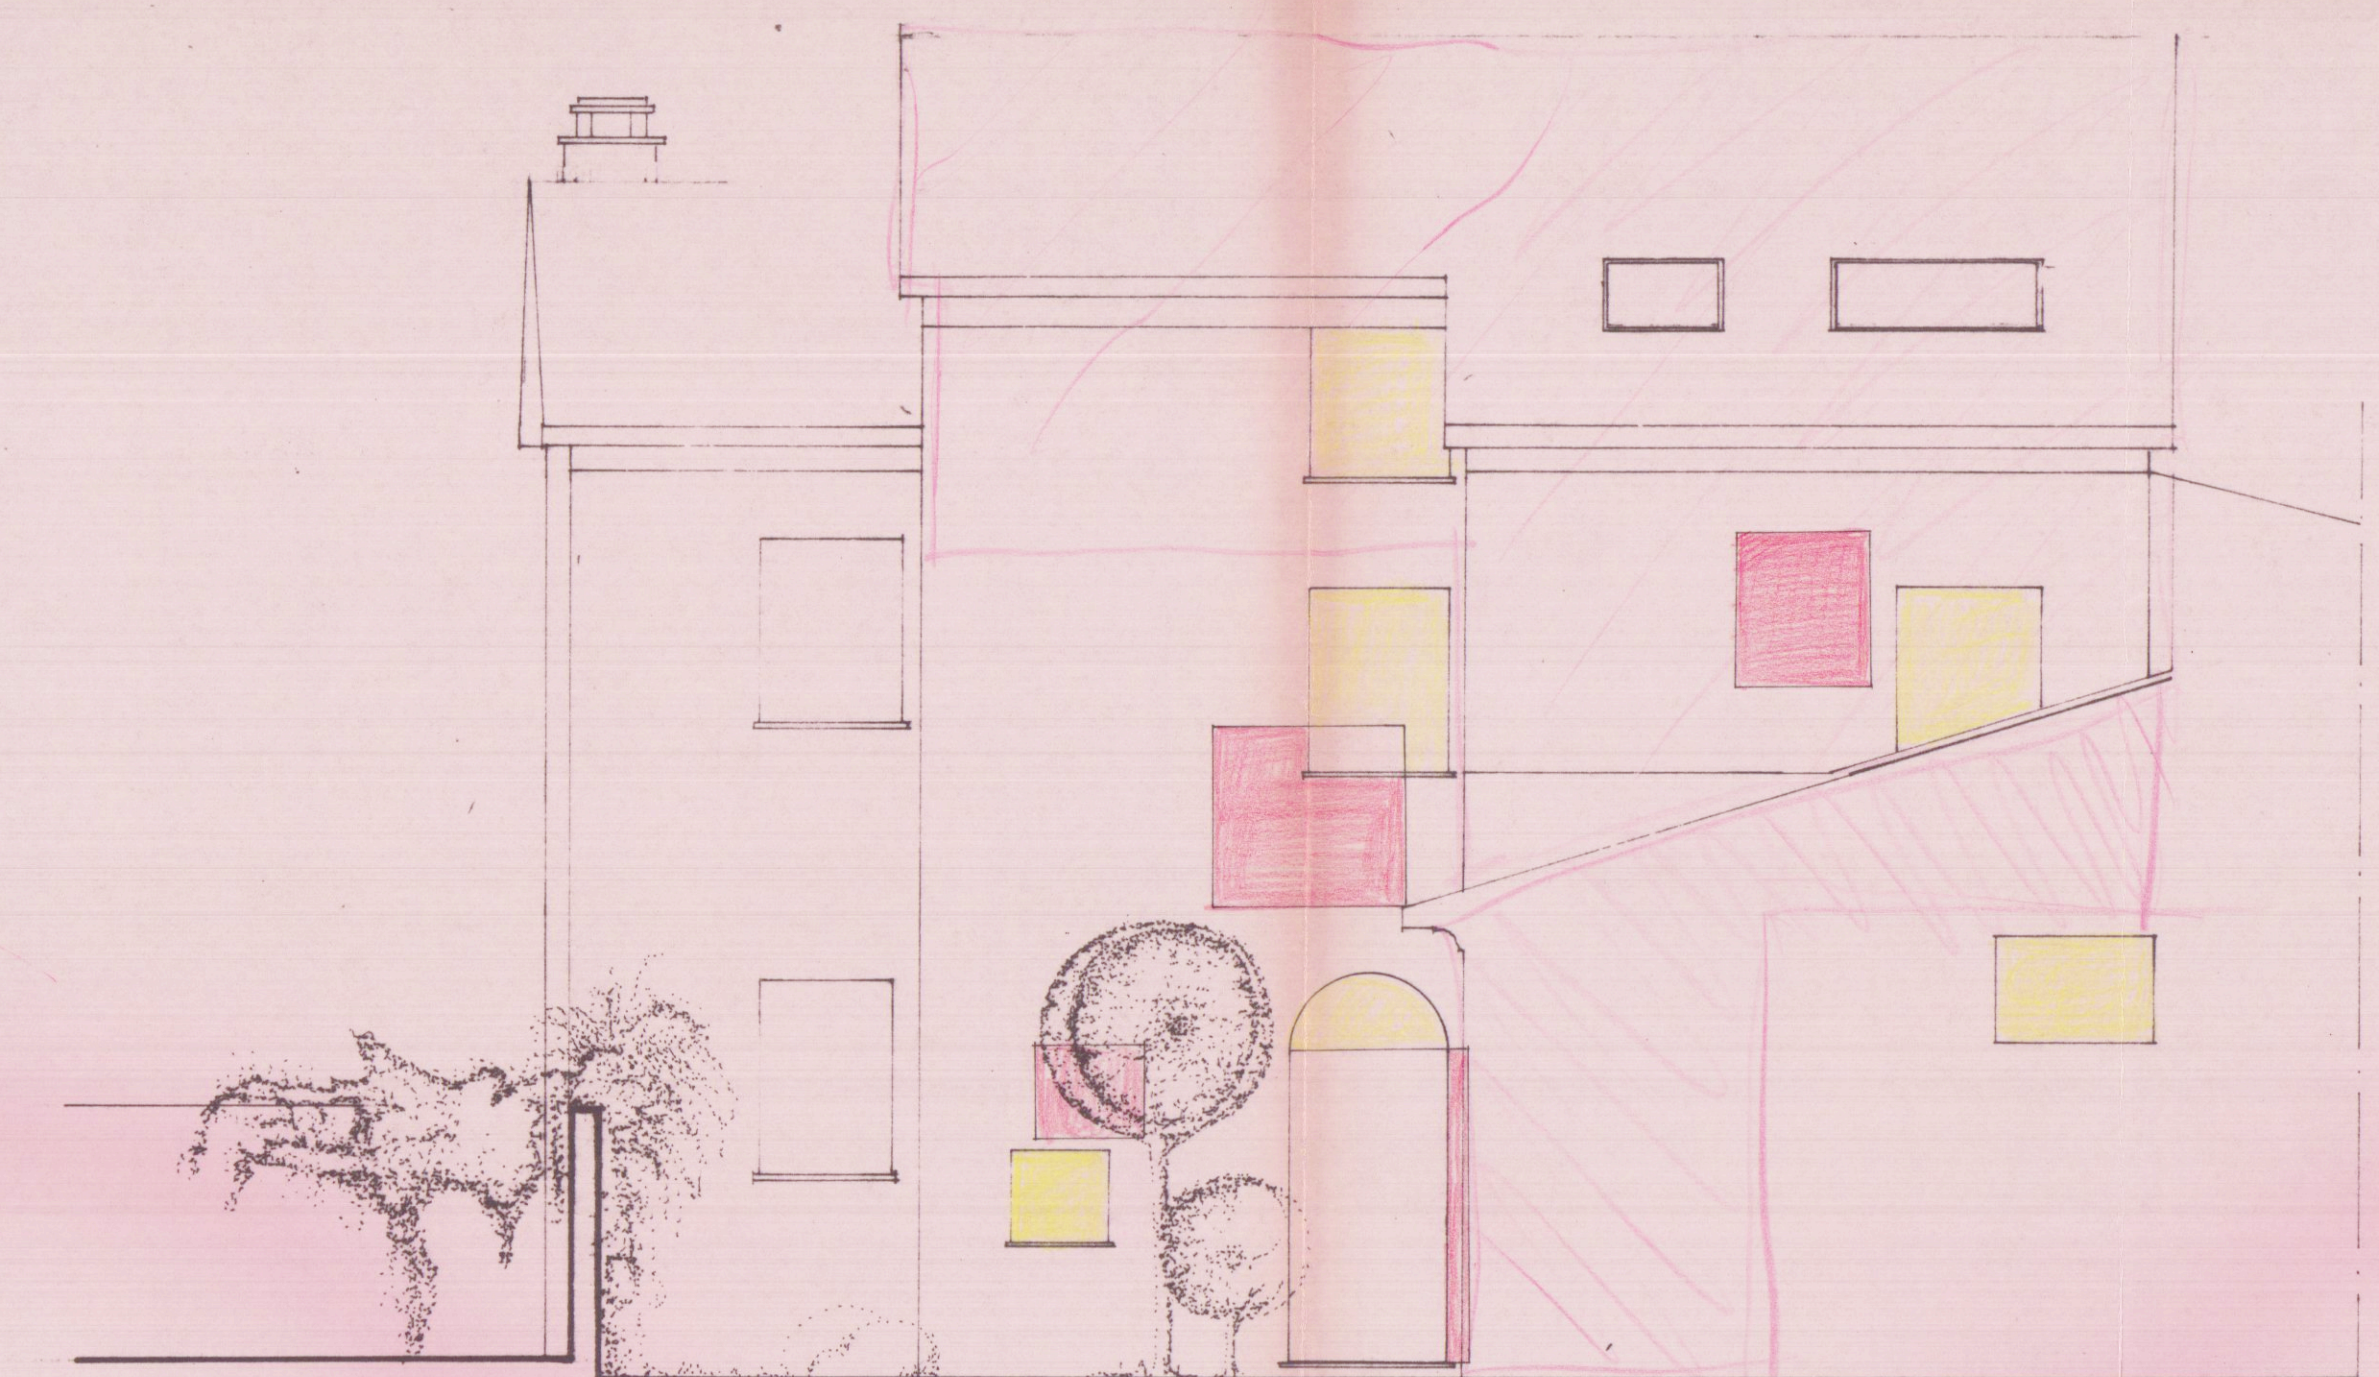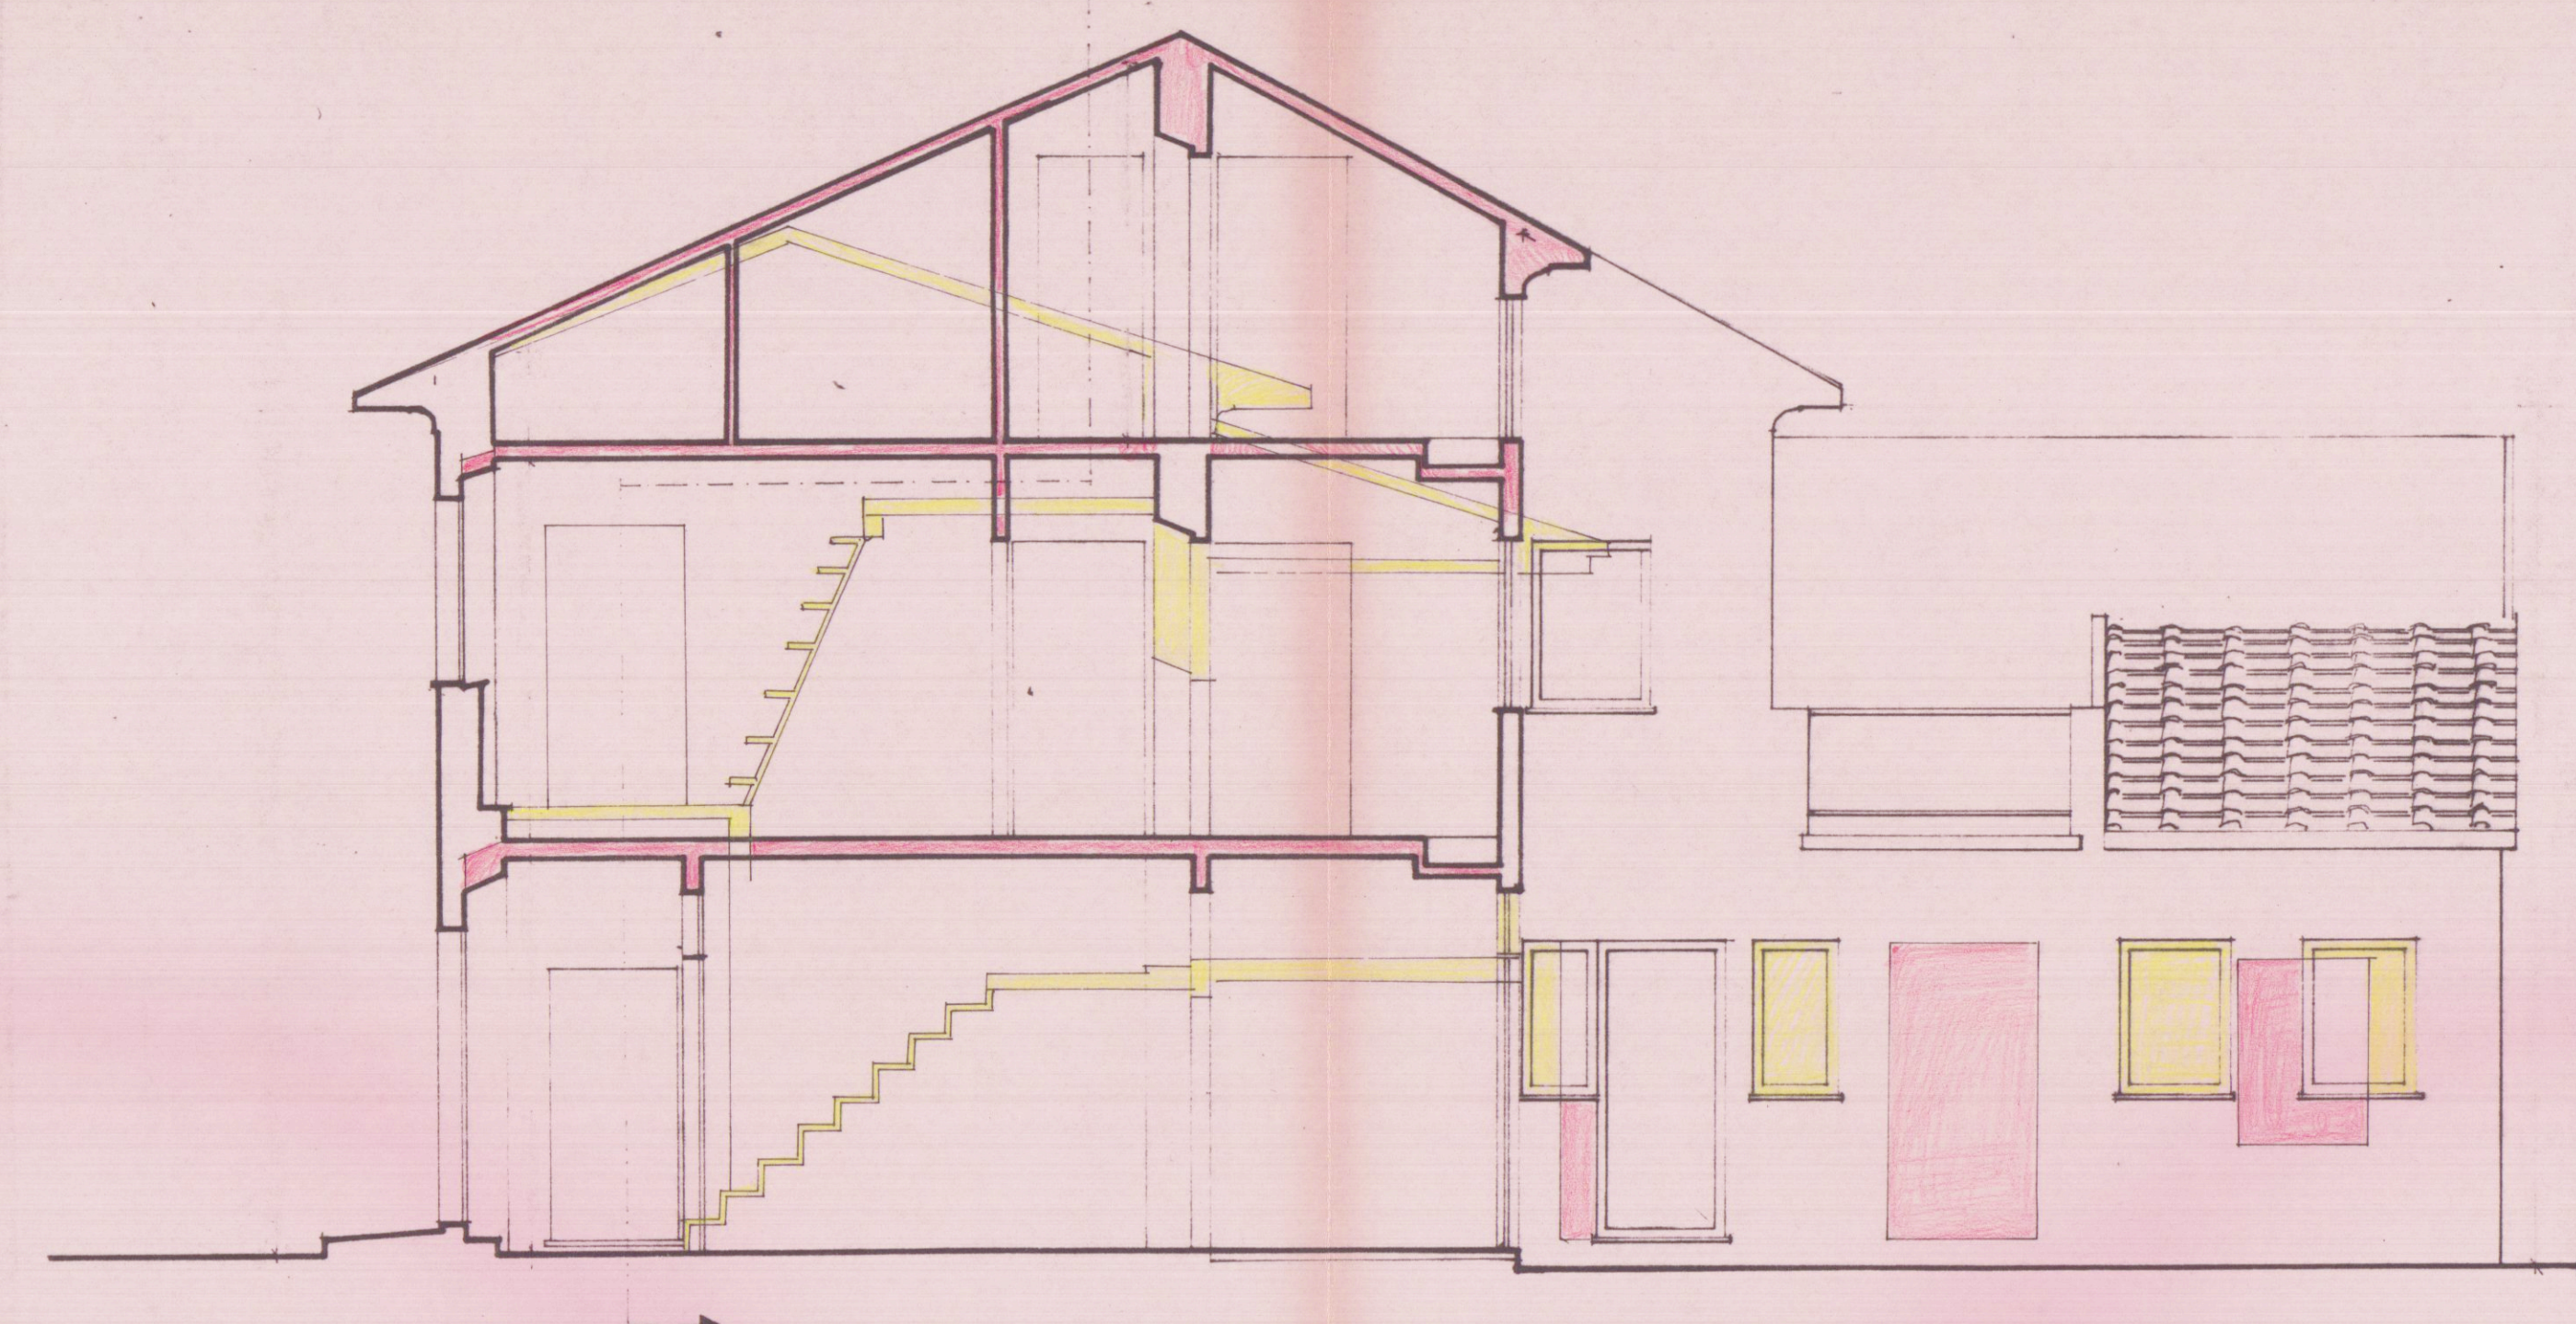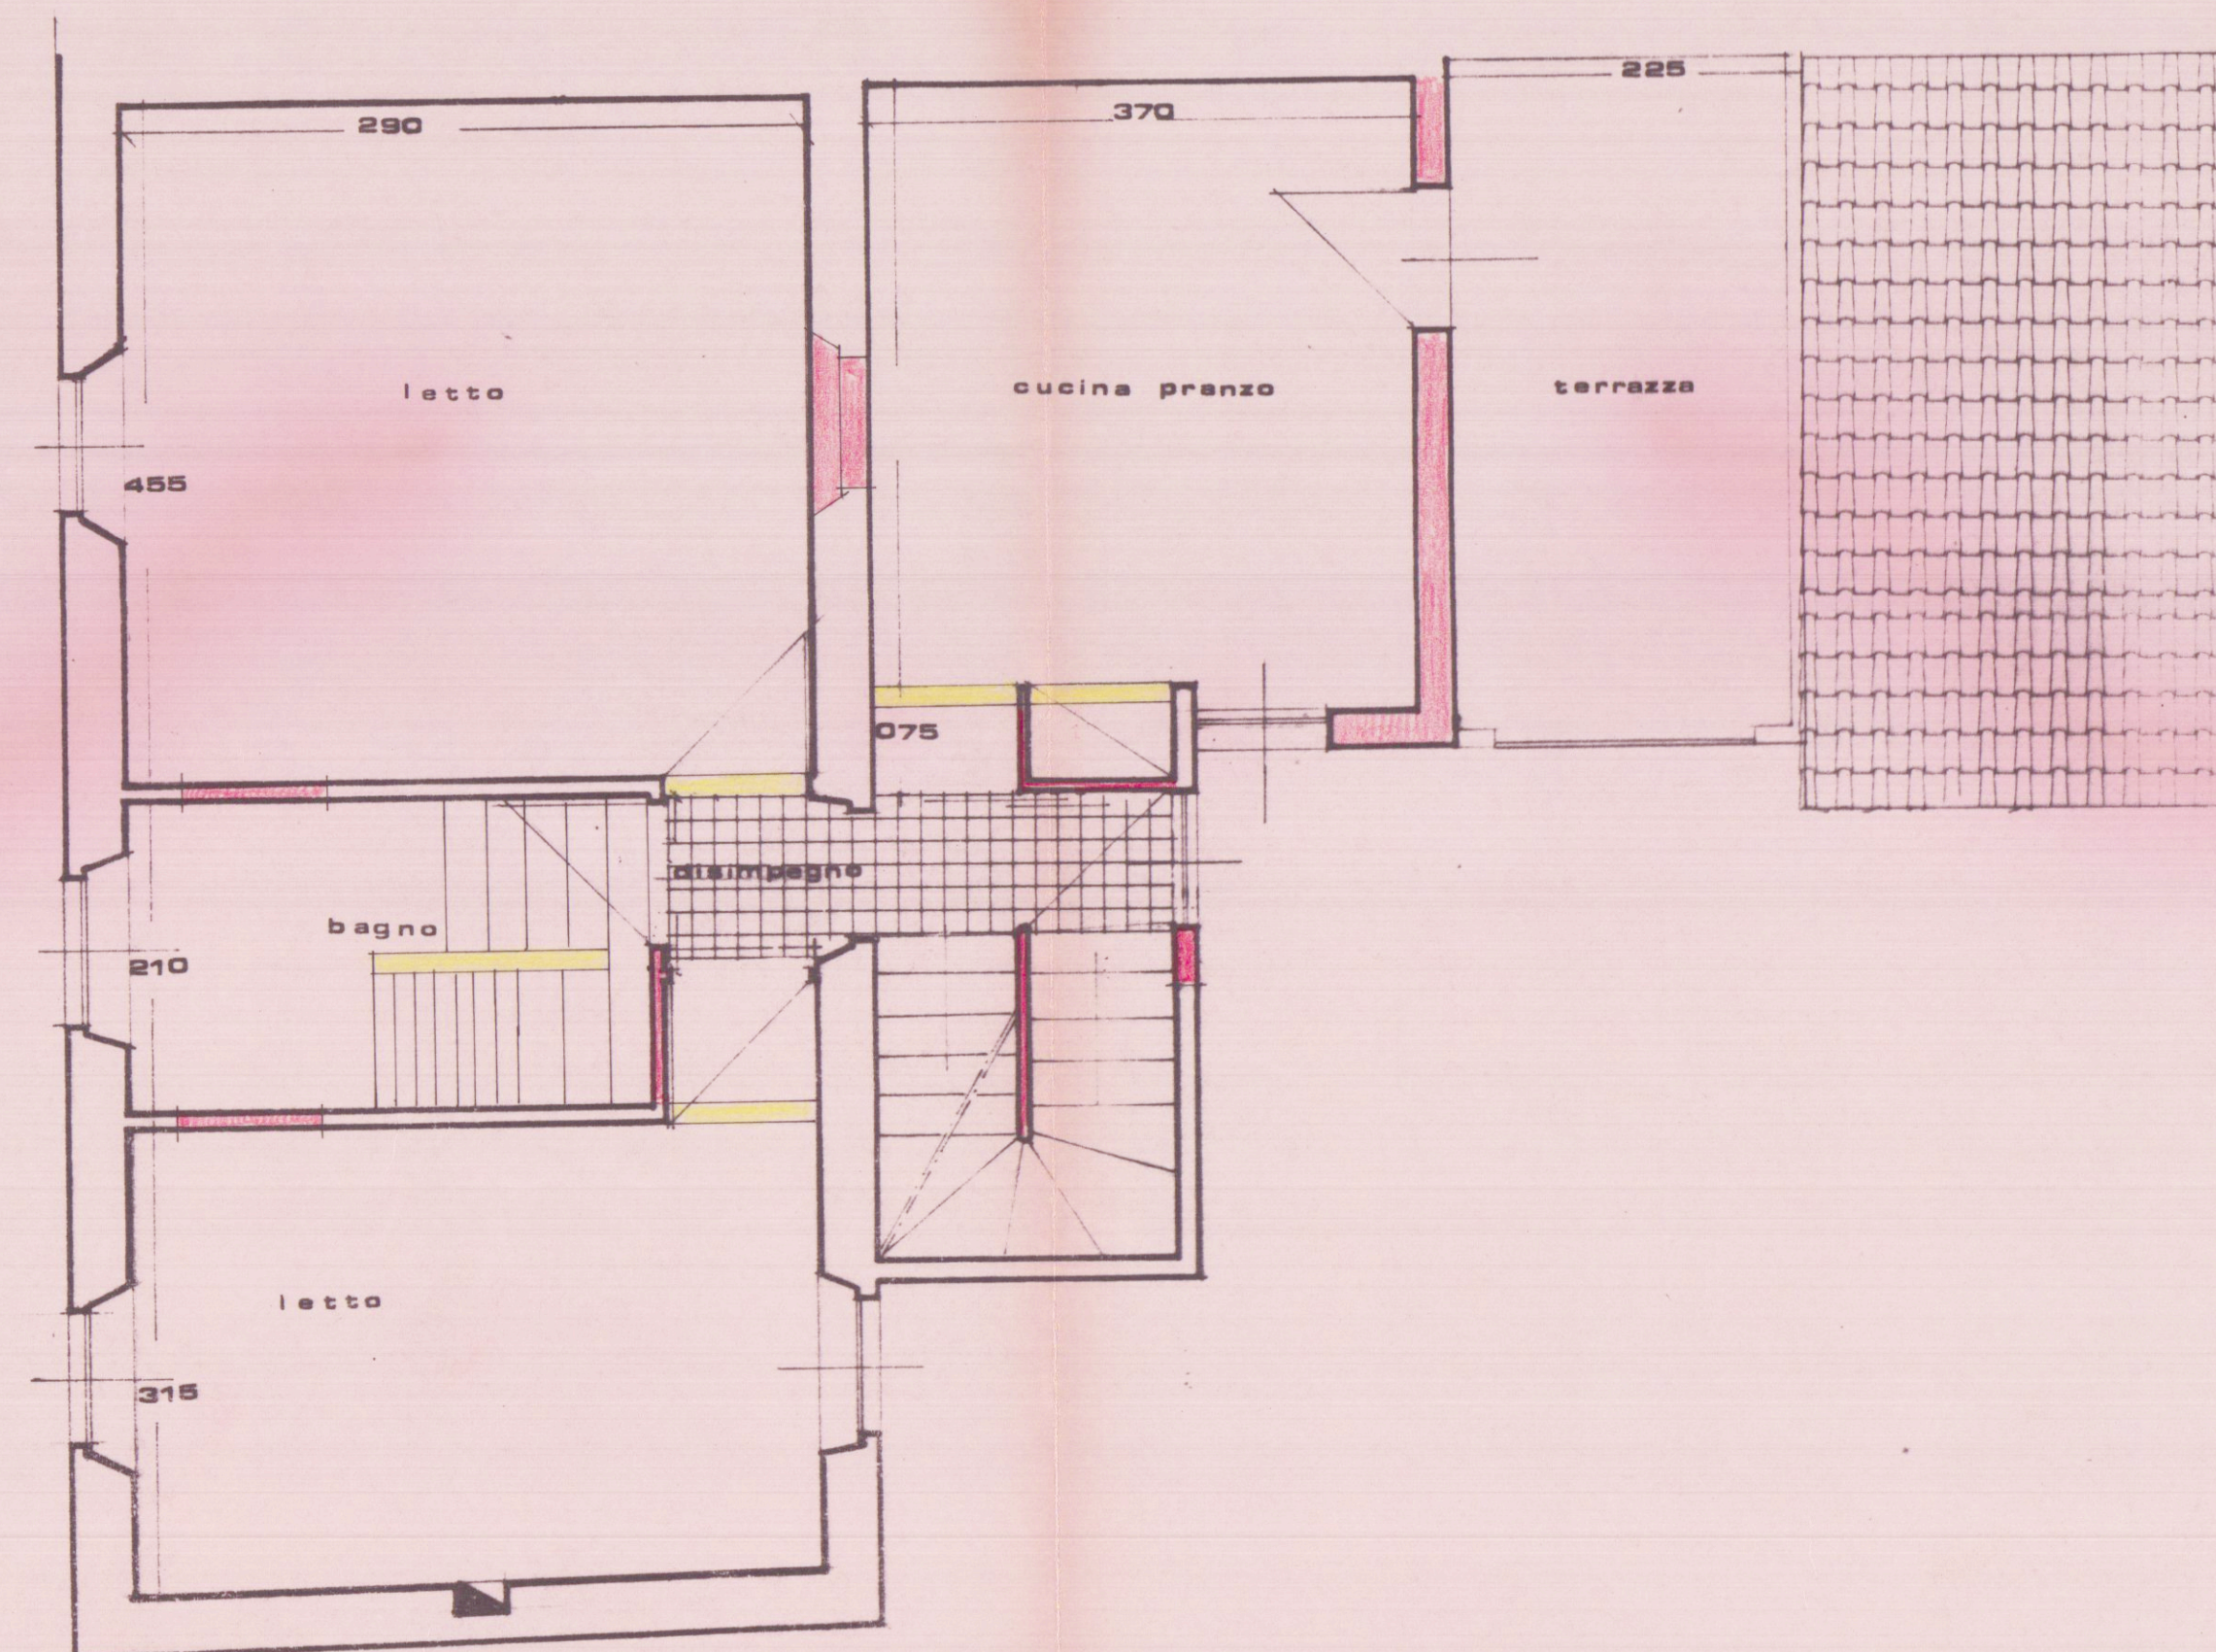

prospetto nord

