

PROGETTO DI SOPRAELEVAZIONE, AMPLIA-
TO E RIPRISTINO DELL'ESISTENTE AL VILLINO
DI PROPRIETÀ DELLA SIG.^{RA} BACCHIERI
BRUNA, 50⁰ MAPPALE 112-110-111 (IN PARTE)-114 (IN PAR.)
SEZ. I - FOGLIO 41
LOCALITÀ MONTEROSSO
CONVENE DI CARRARA

DISEGNATORE

PROPRIETÀ

SIG. BACCHIERI BRUNA

DATA

20 APRILE 1971

SCALA

1:100


7 MAG. 1971

PIANTE -/EZIONE

1⁰ SOLUZIONE


SOSPESO

6 LUG. 1971

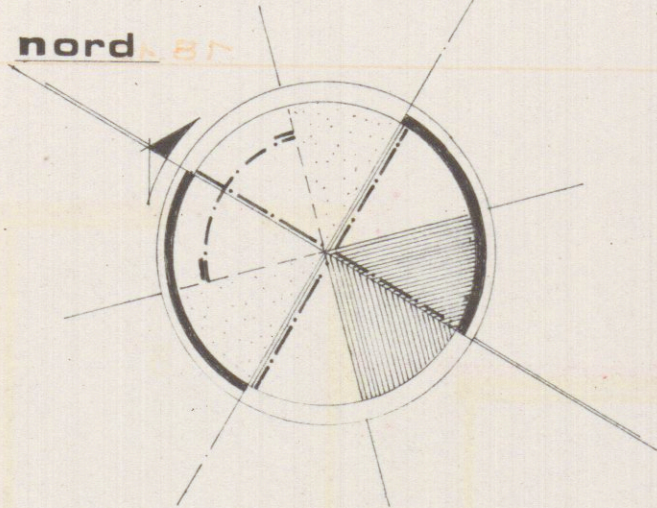


LEGENDA


- 1 PORTICO
- 2 RIPOSTIGLIO
- 3 CALDAIA
- 4 STUDIO (ANTINA)
- 5 CAMERA
- 6 SOGGIORNO
- 7 PRANZO
- 8 TERRAZZA
- 9 SPOGLIATOIO
- 10 GIOCO RAGAZ.
- 11 ARMADI

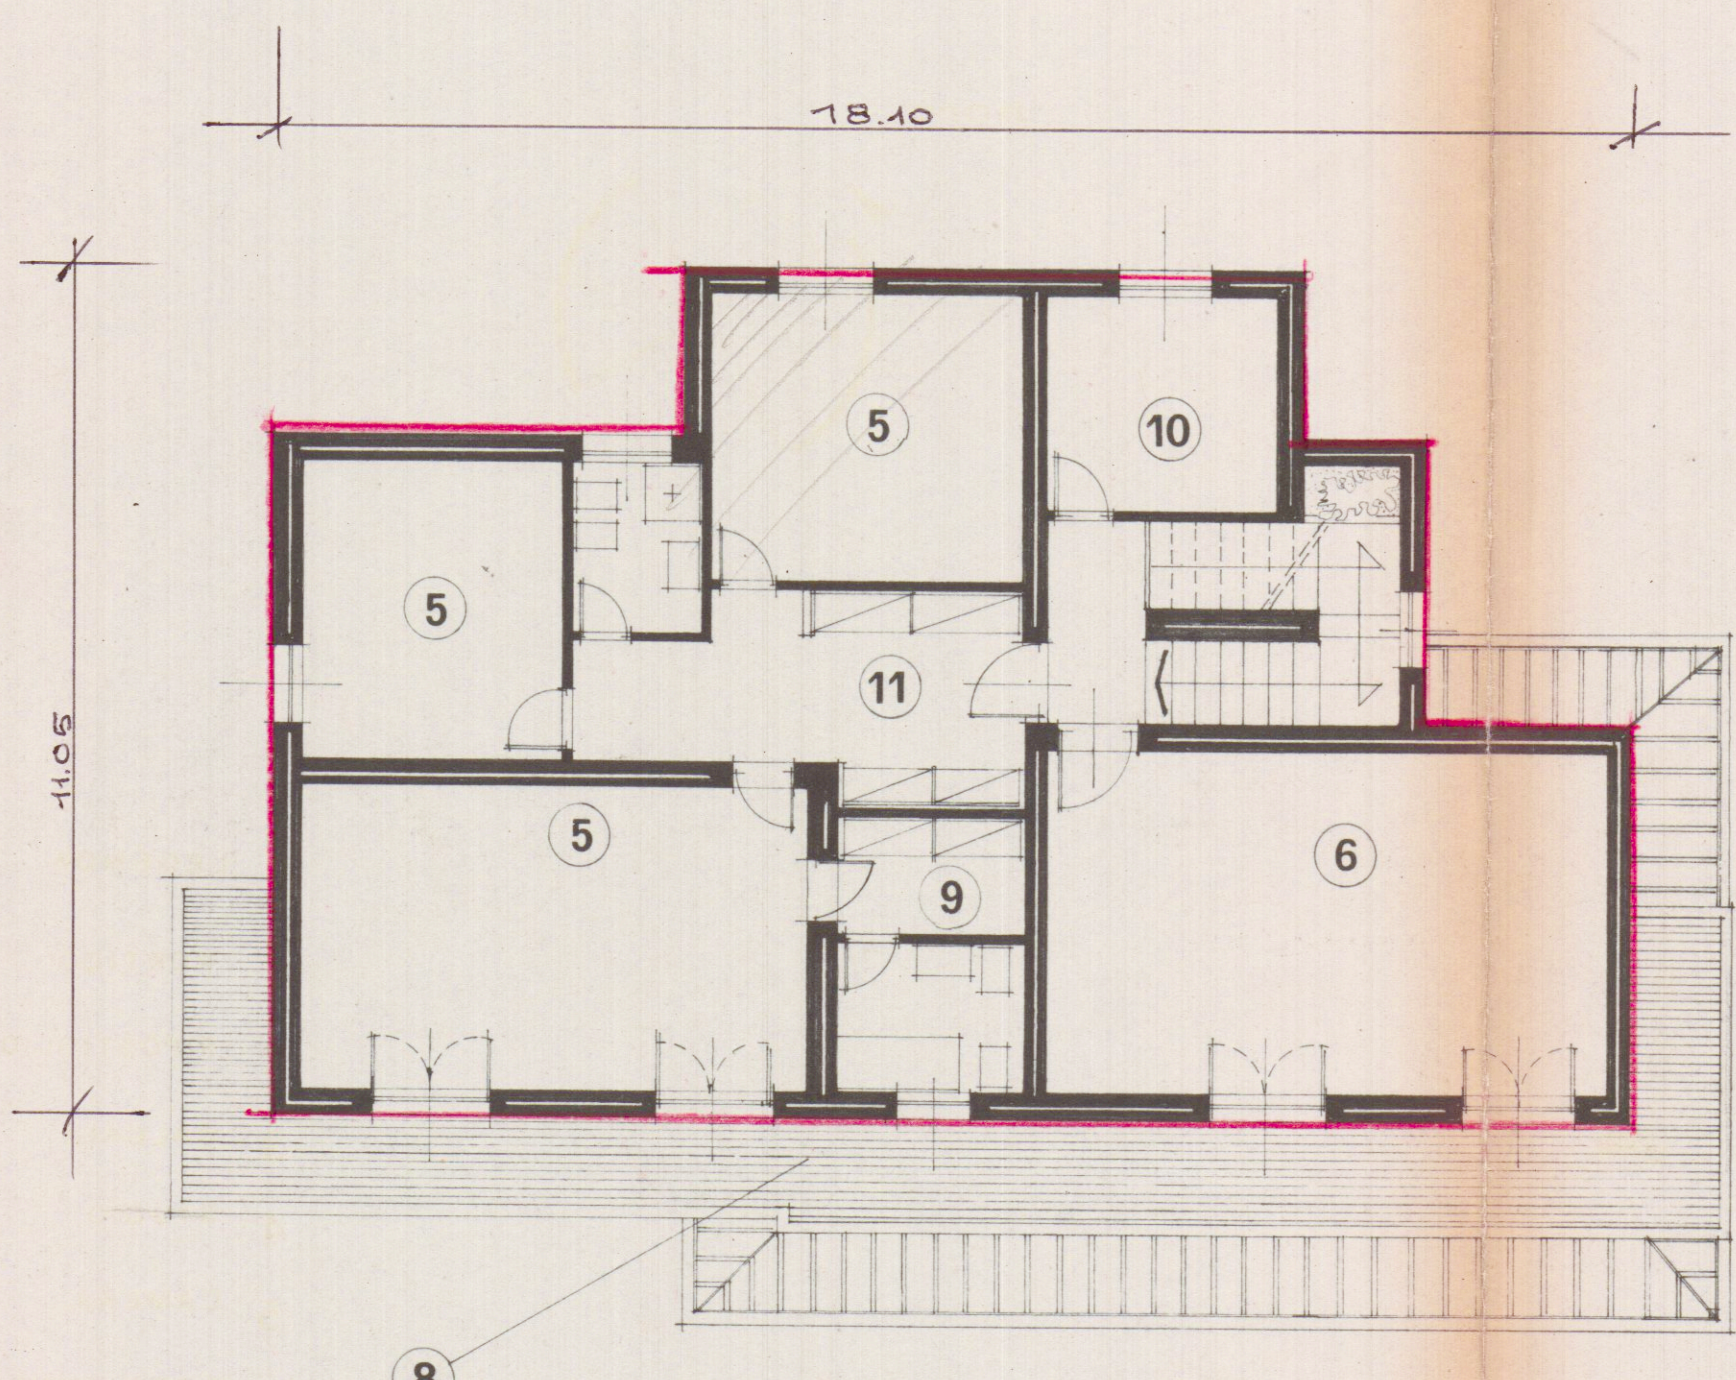


PIANTA PIANO DEDIMO

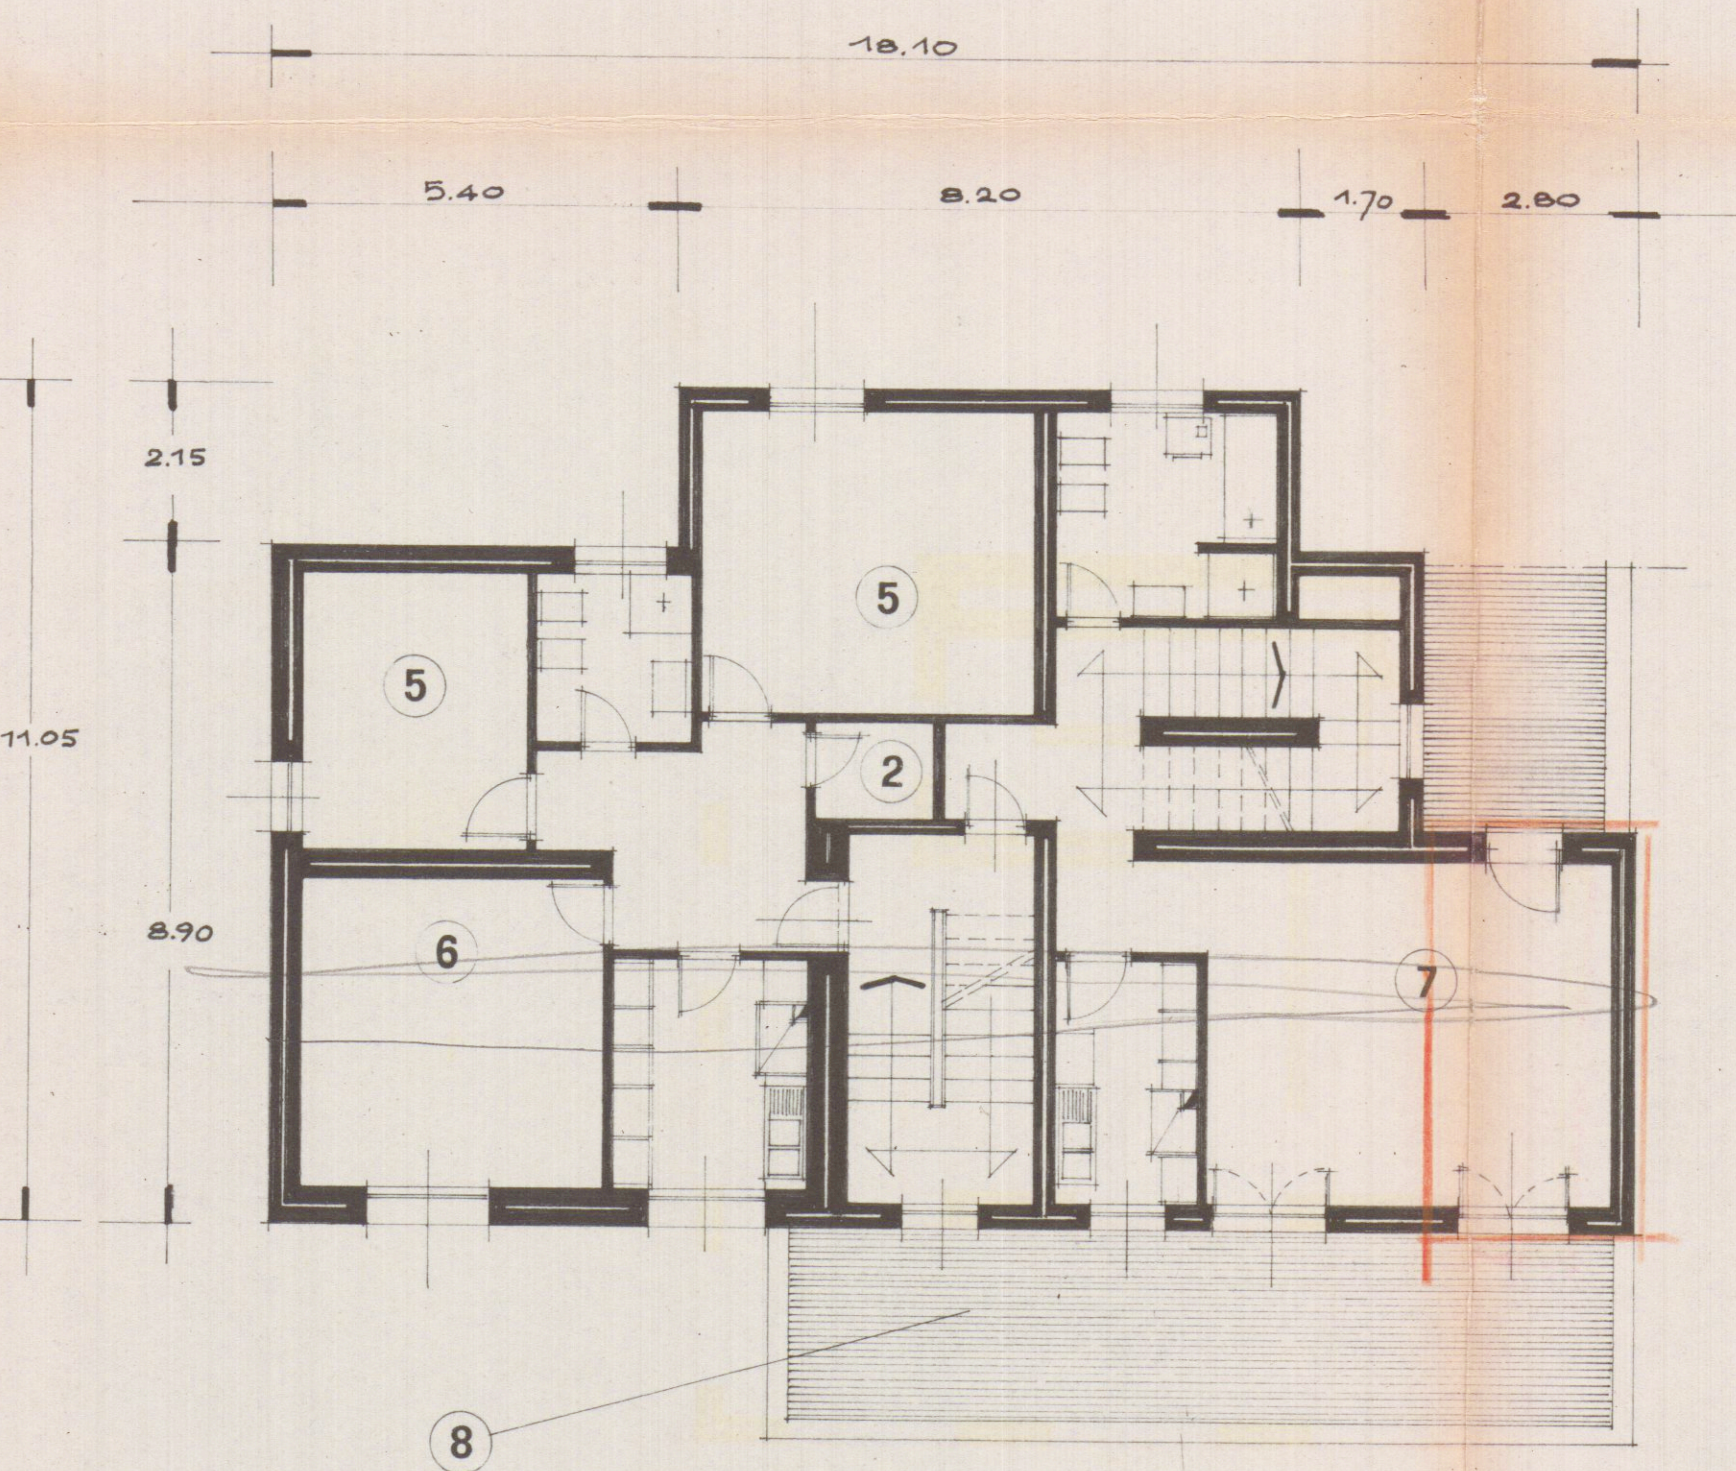


PIANTA PIANO TERRA

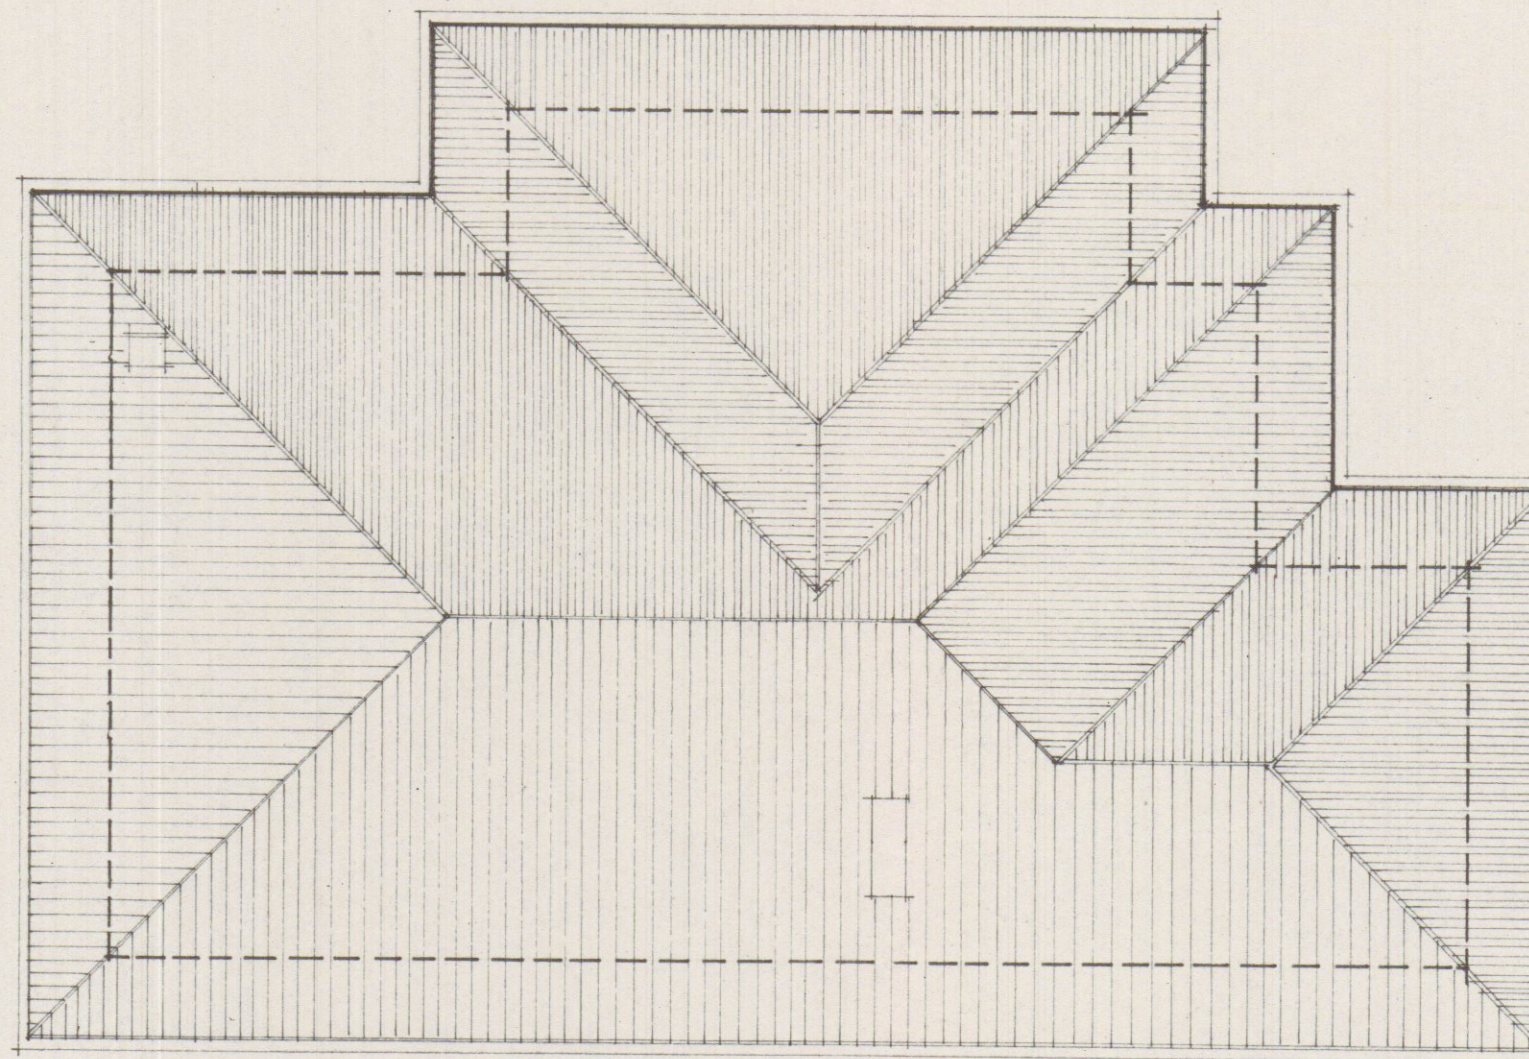

PIANTA COPERTURA

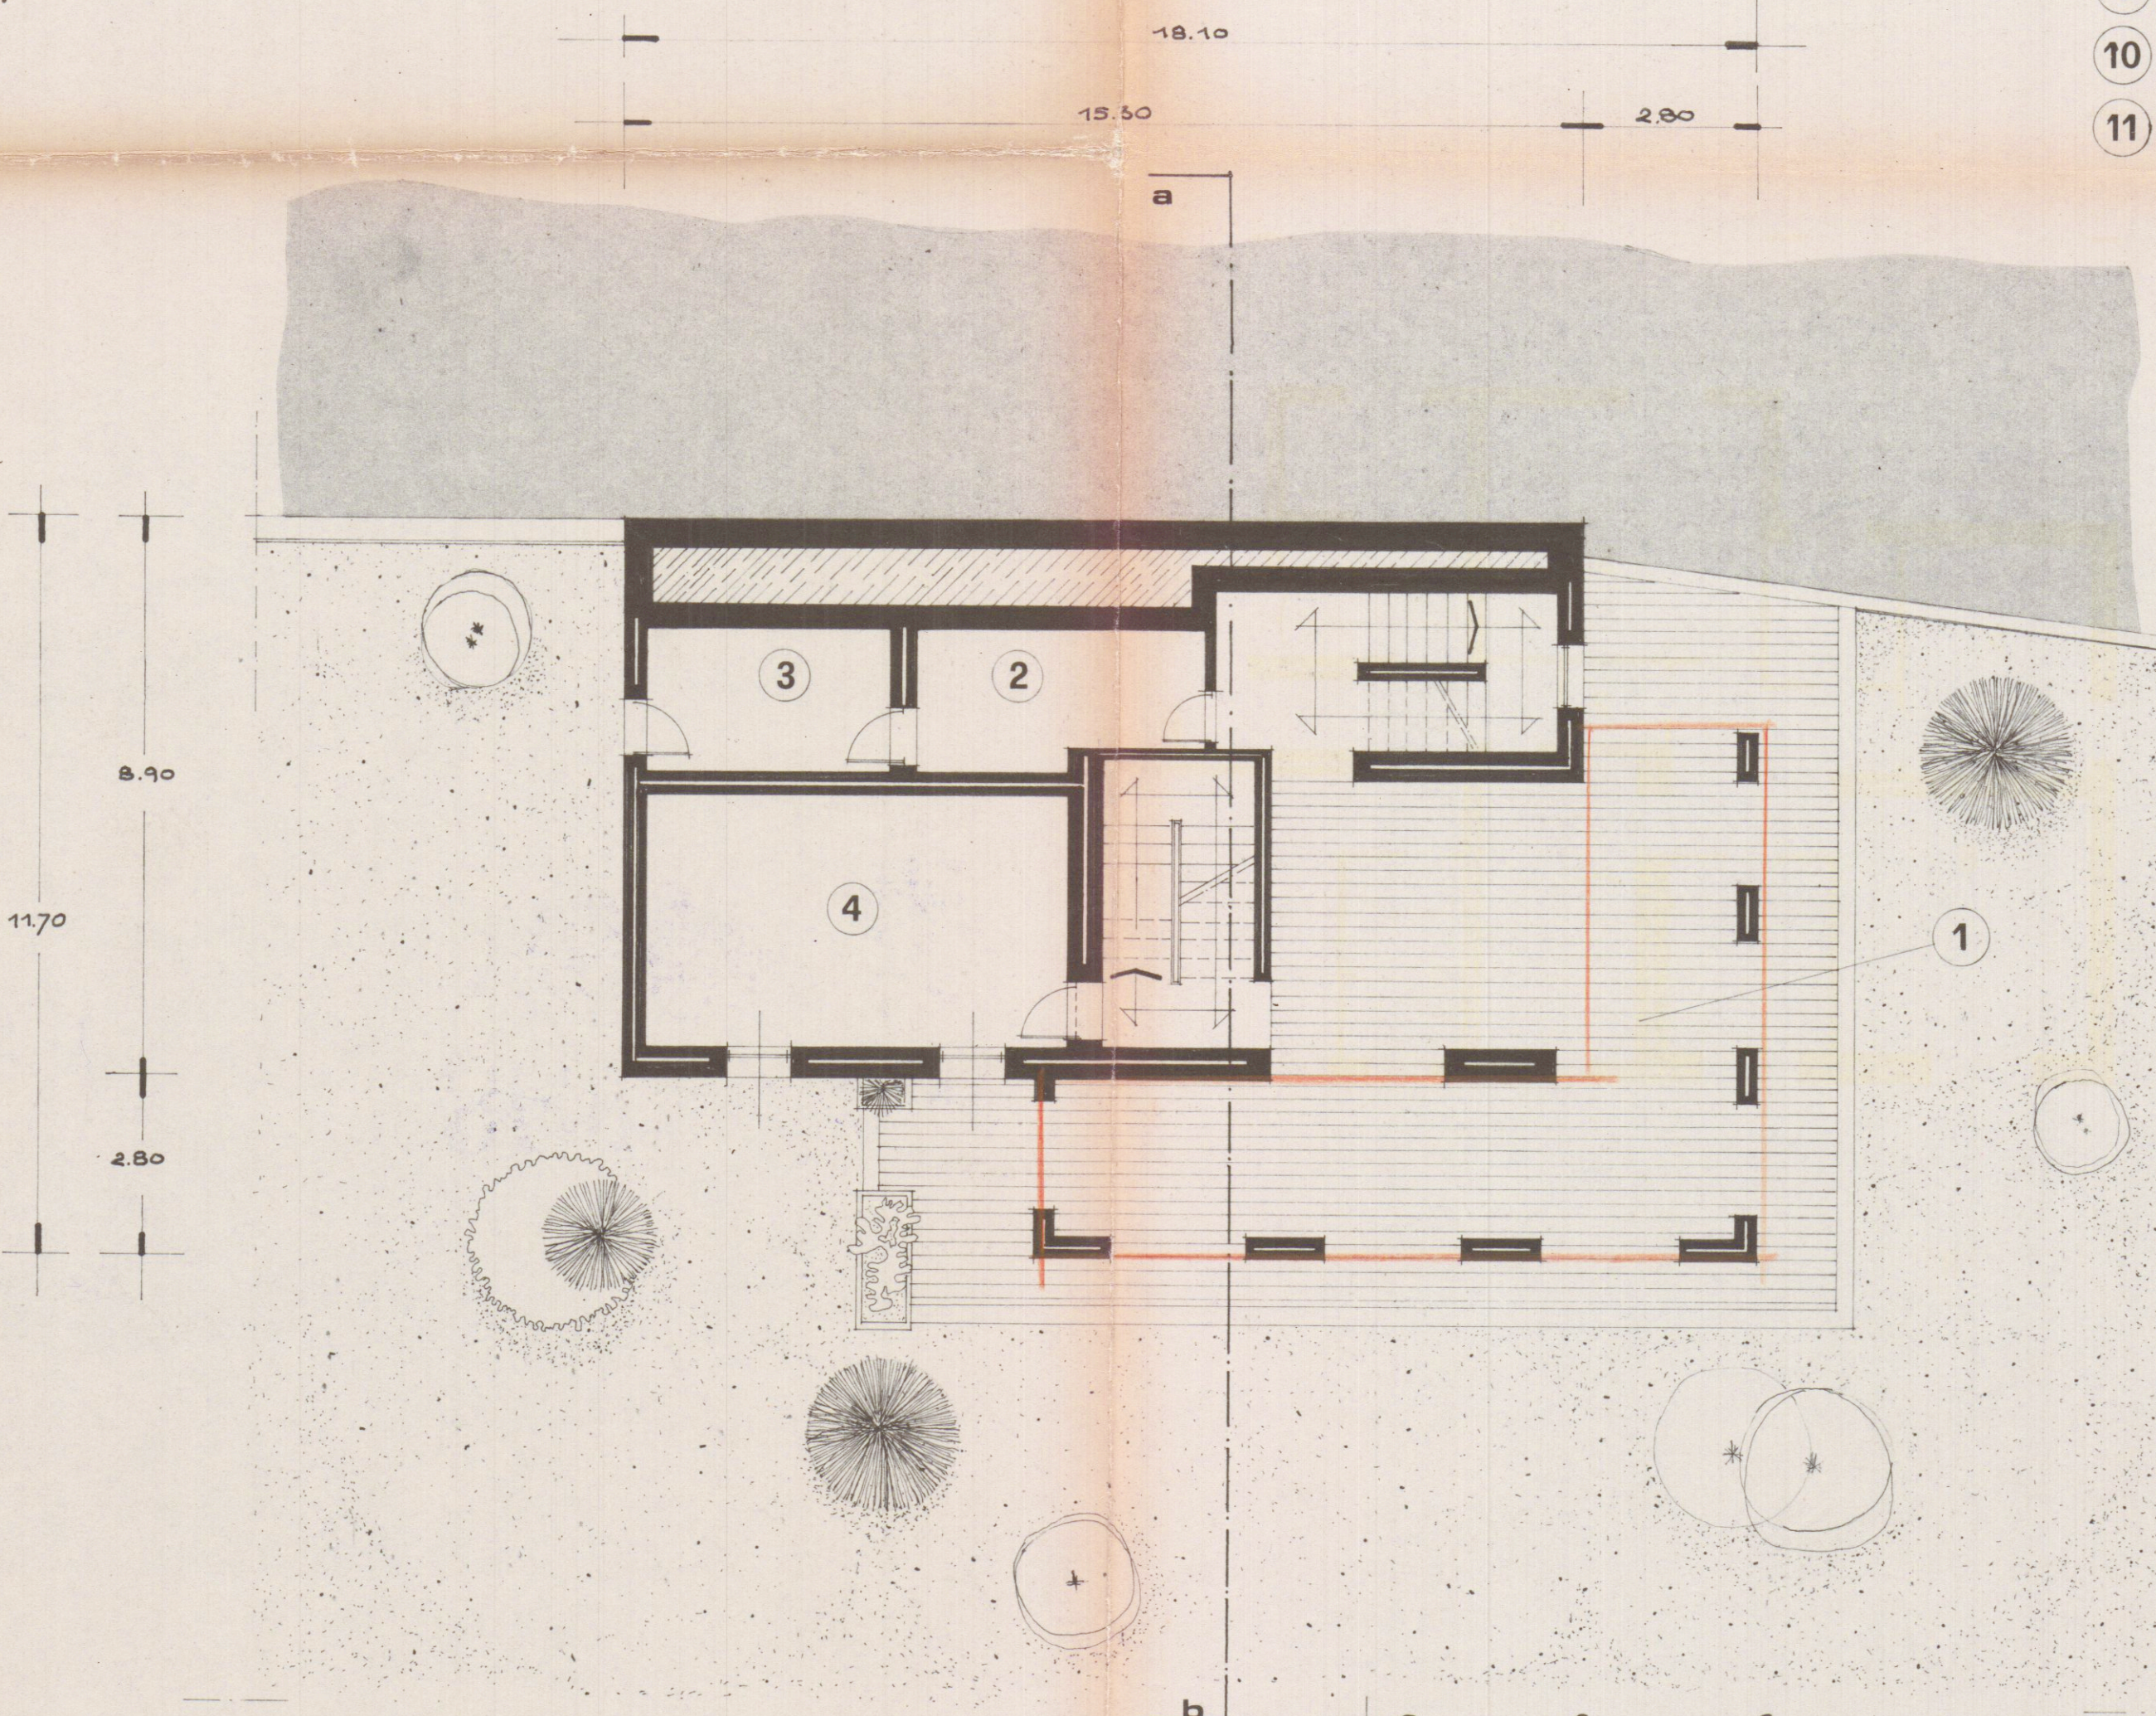

PIANTA PIANO SEMINTERRATO

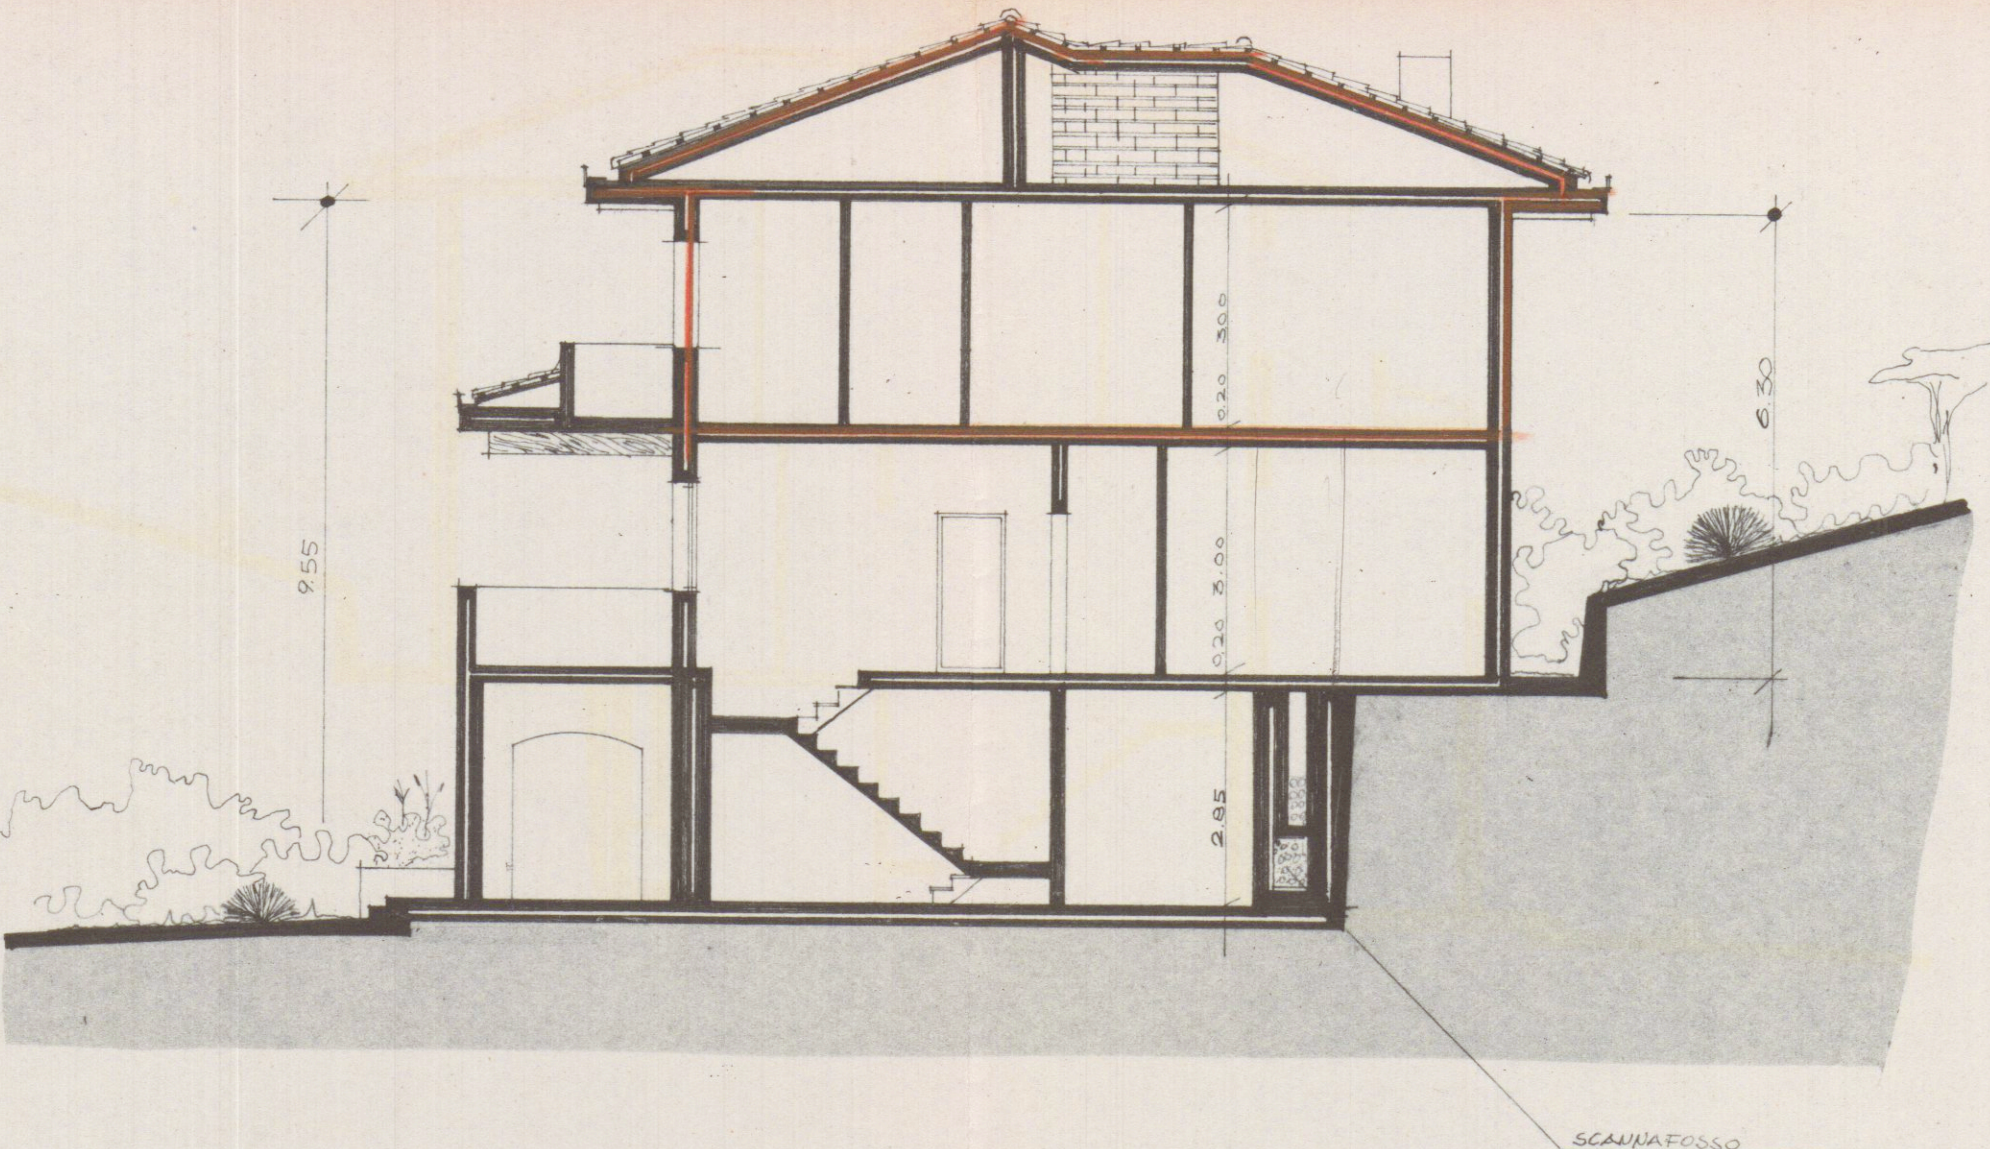

SEZIONE a-b