



ESTRATTO DI MAPPA FG. 101
SCALA 1 : 2000

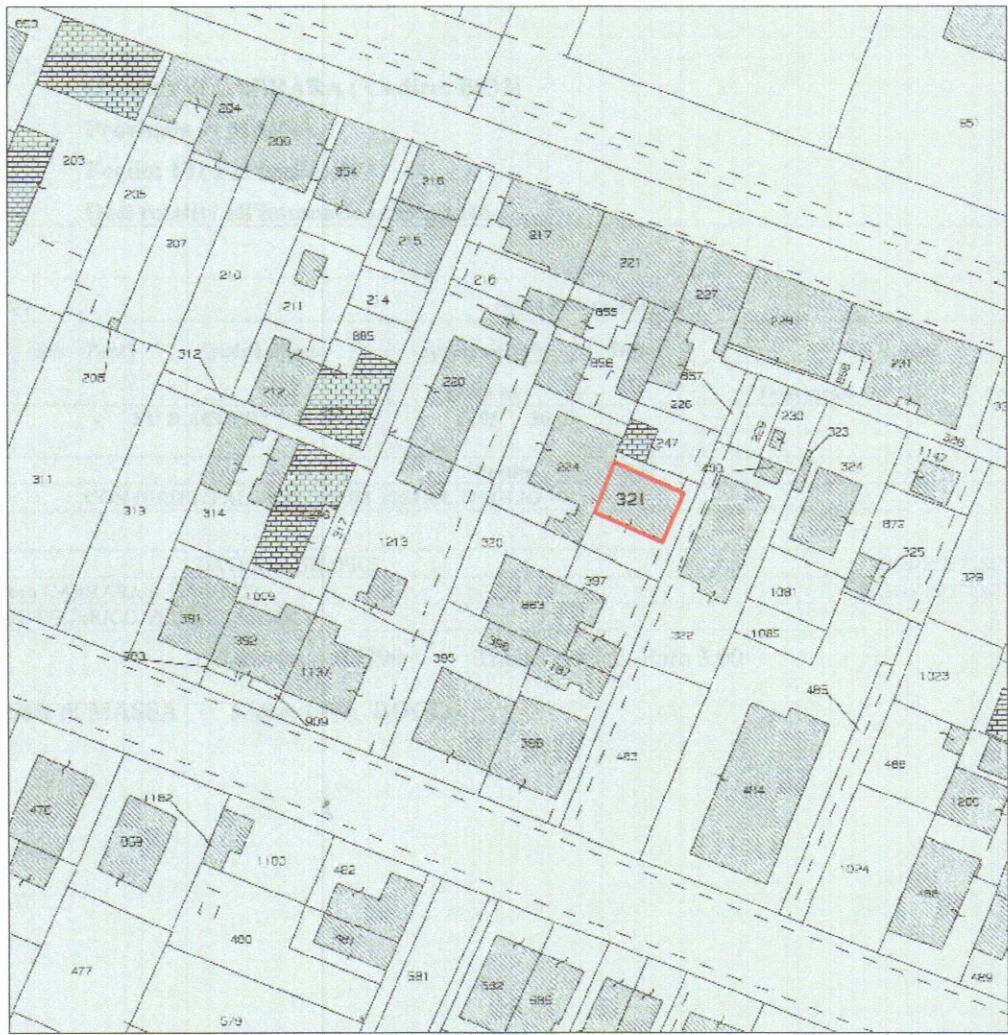


COMUNE DI CARRARA

PROSPETTO EST

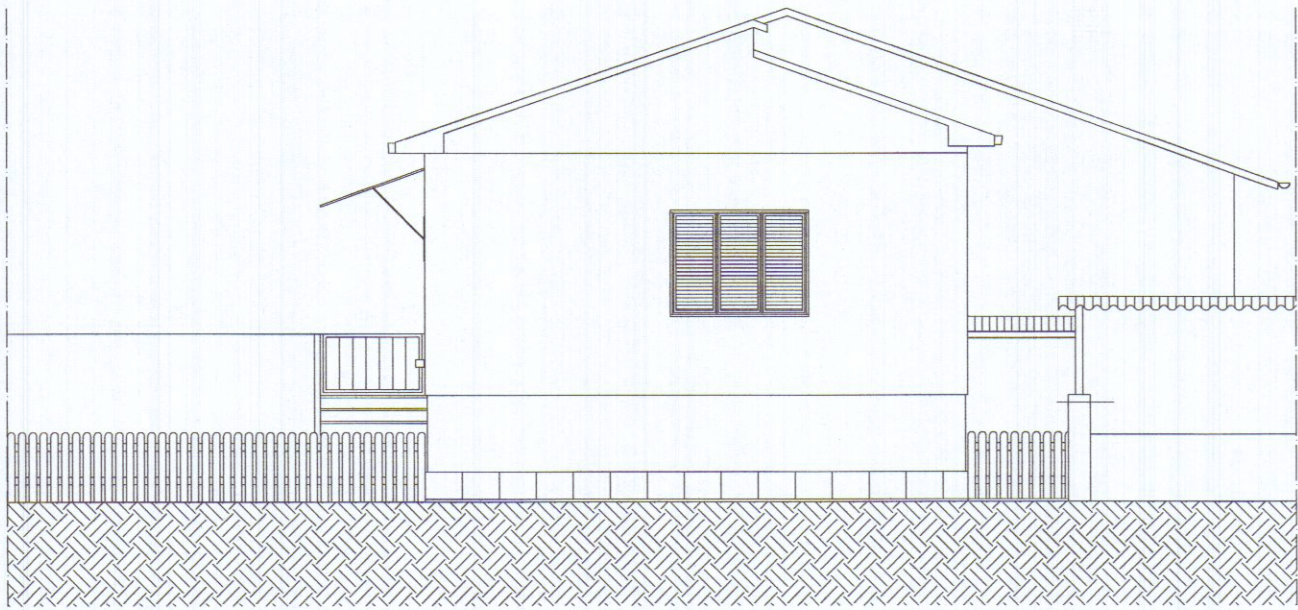

PIANTA PIANO SEMI-INTERRATO
SUPERFICI E VOLUMI

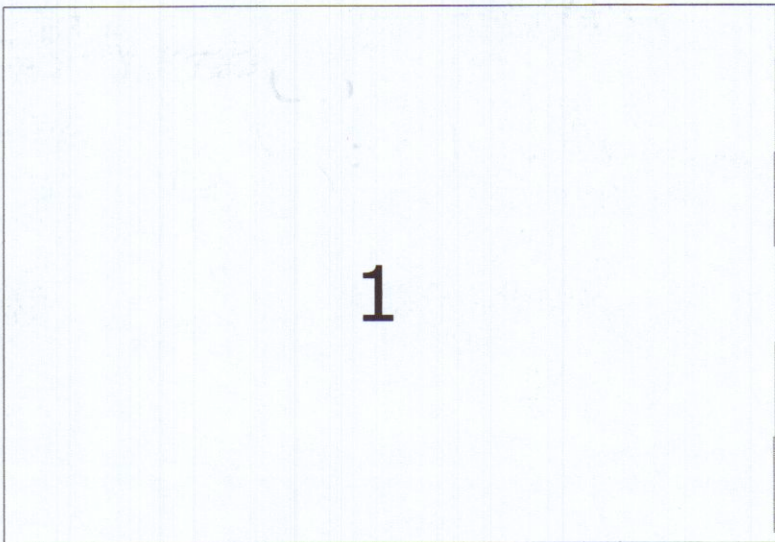


ZONA N°	AREA MQ.	ALTEZZA MTL.	VOLUME MC.
1	72,00	0,75	54,00
TOTALE			54,00

LEGENDA


	PARTE DELL'IMMOBILE OGGETTO DI CONDONO
---	---



PIANTA PIANO SEMI-INTERRATO
STATO DI FATTO

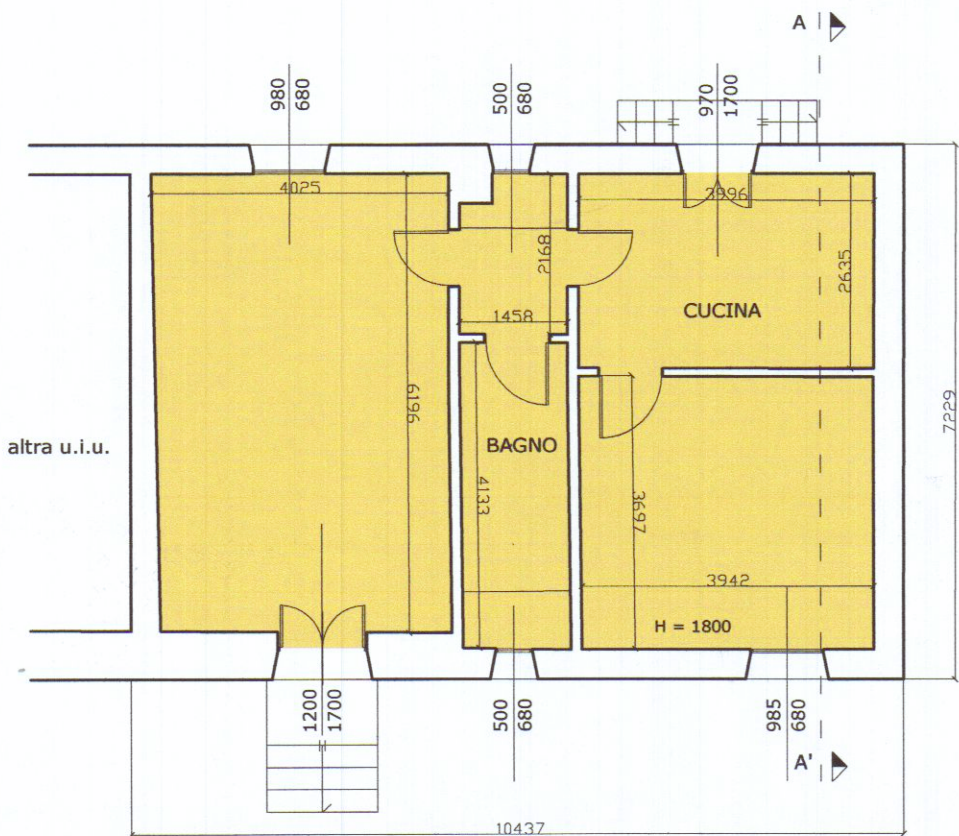

SEZIONE A-A'

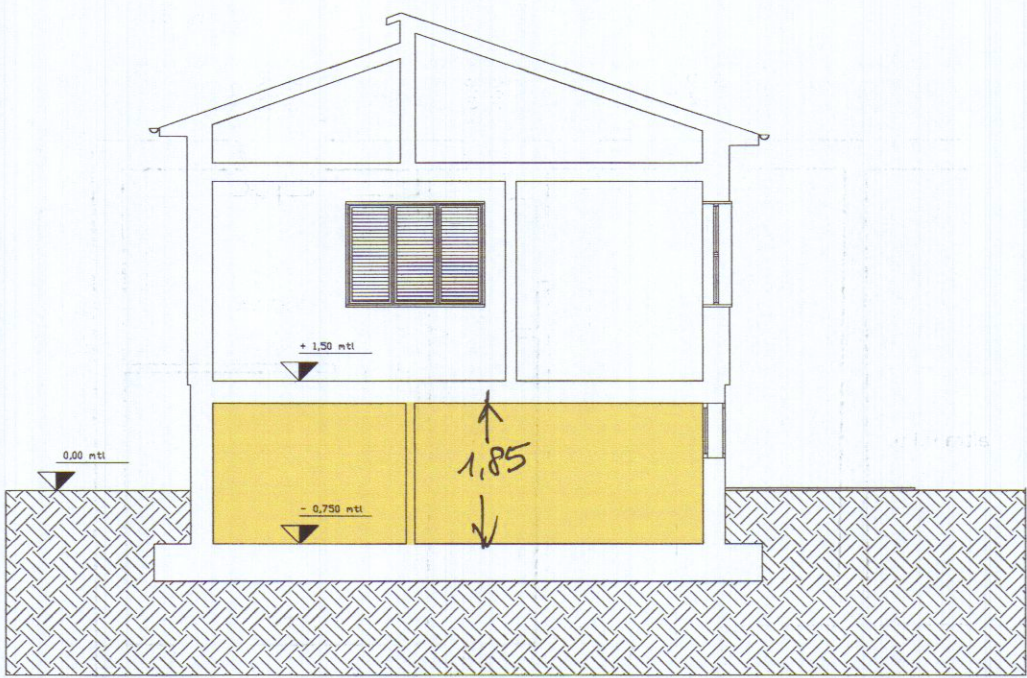

REVISIONE	01	DESCRIZIONE	ARCHITETTONICI
STUDIO ARCHITETTURA ROCCA 54033 CARRARA (MS) P.ZZA II GIUGNO, 14 TEL 0585-75415 FAX 0585-75551 e-mail: claudiorocca@yahoo.it			
LAVORO		OGGETTO DISEGNO	COMMITTENTE
CONDONO EDILIZIO D.L. 30/09/2003 N. 269 L.R. 20 ottobre 2004 n. 53		ELABORATI GRAFICI	ROCCA LUIGI
ESTRATTO DI MAPPA, PIANTA, PROSPETTO, SEZIONE, CALCOLO SUPERFICI E VOLUMI			TAVOLA
			1
DATA	SCALA	FORMATO	
SETT. 2006	1 : 100	600 X 520	