

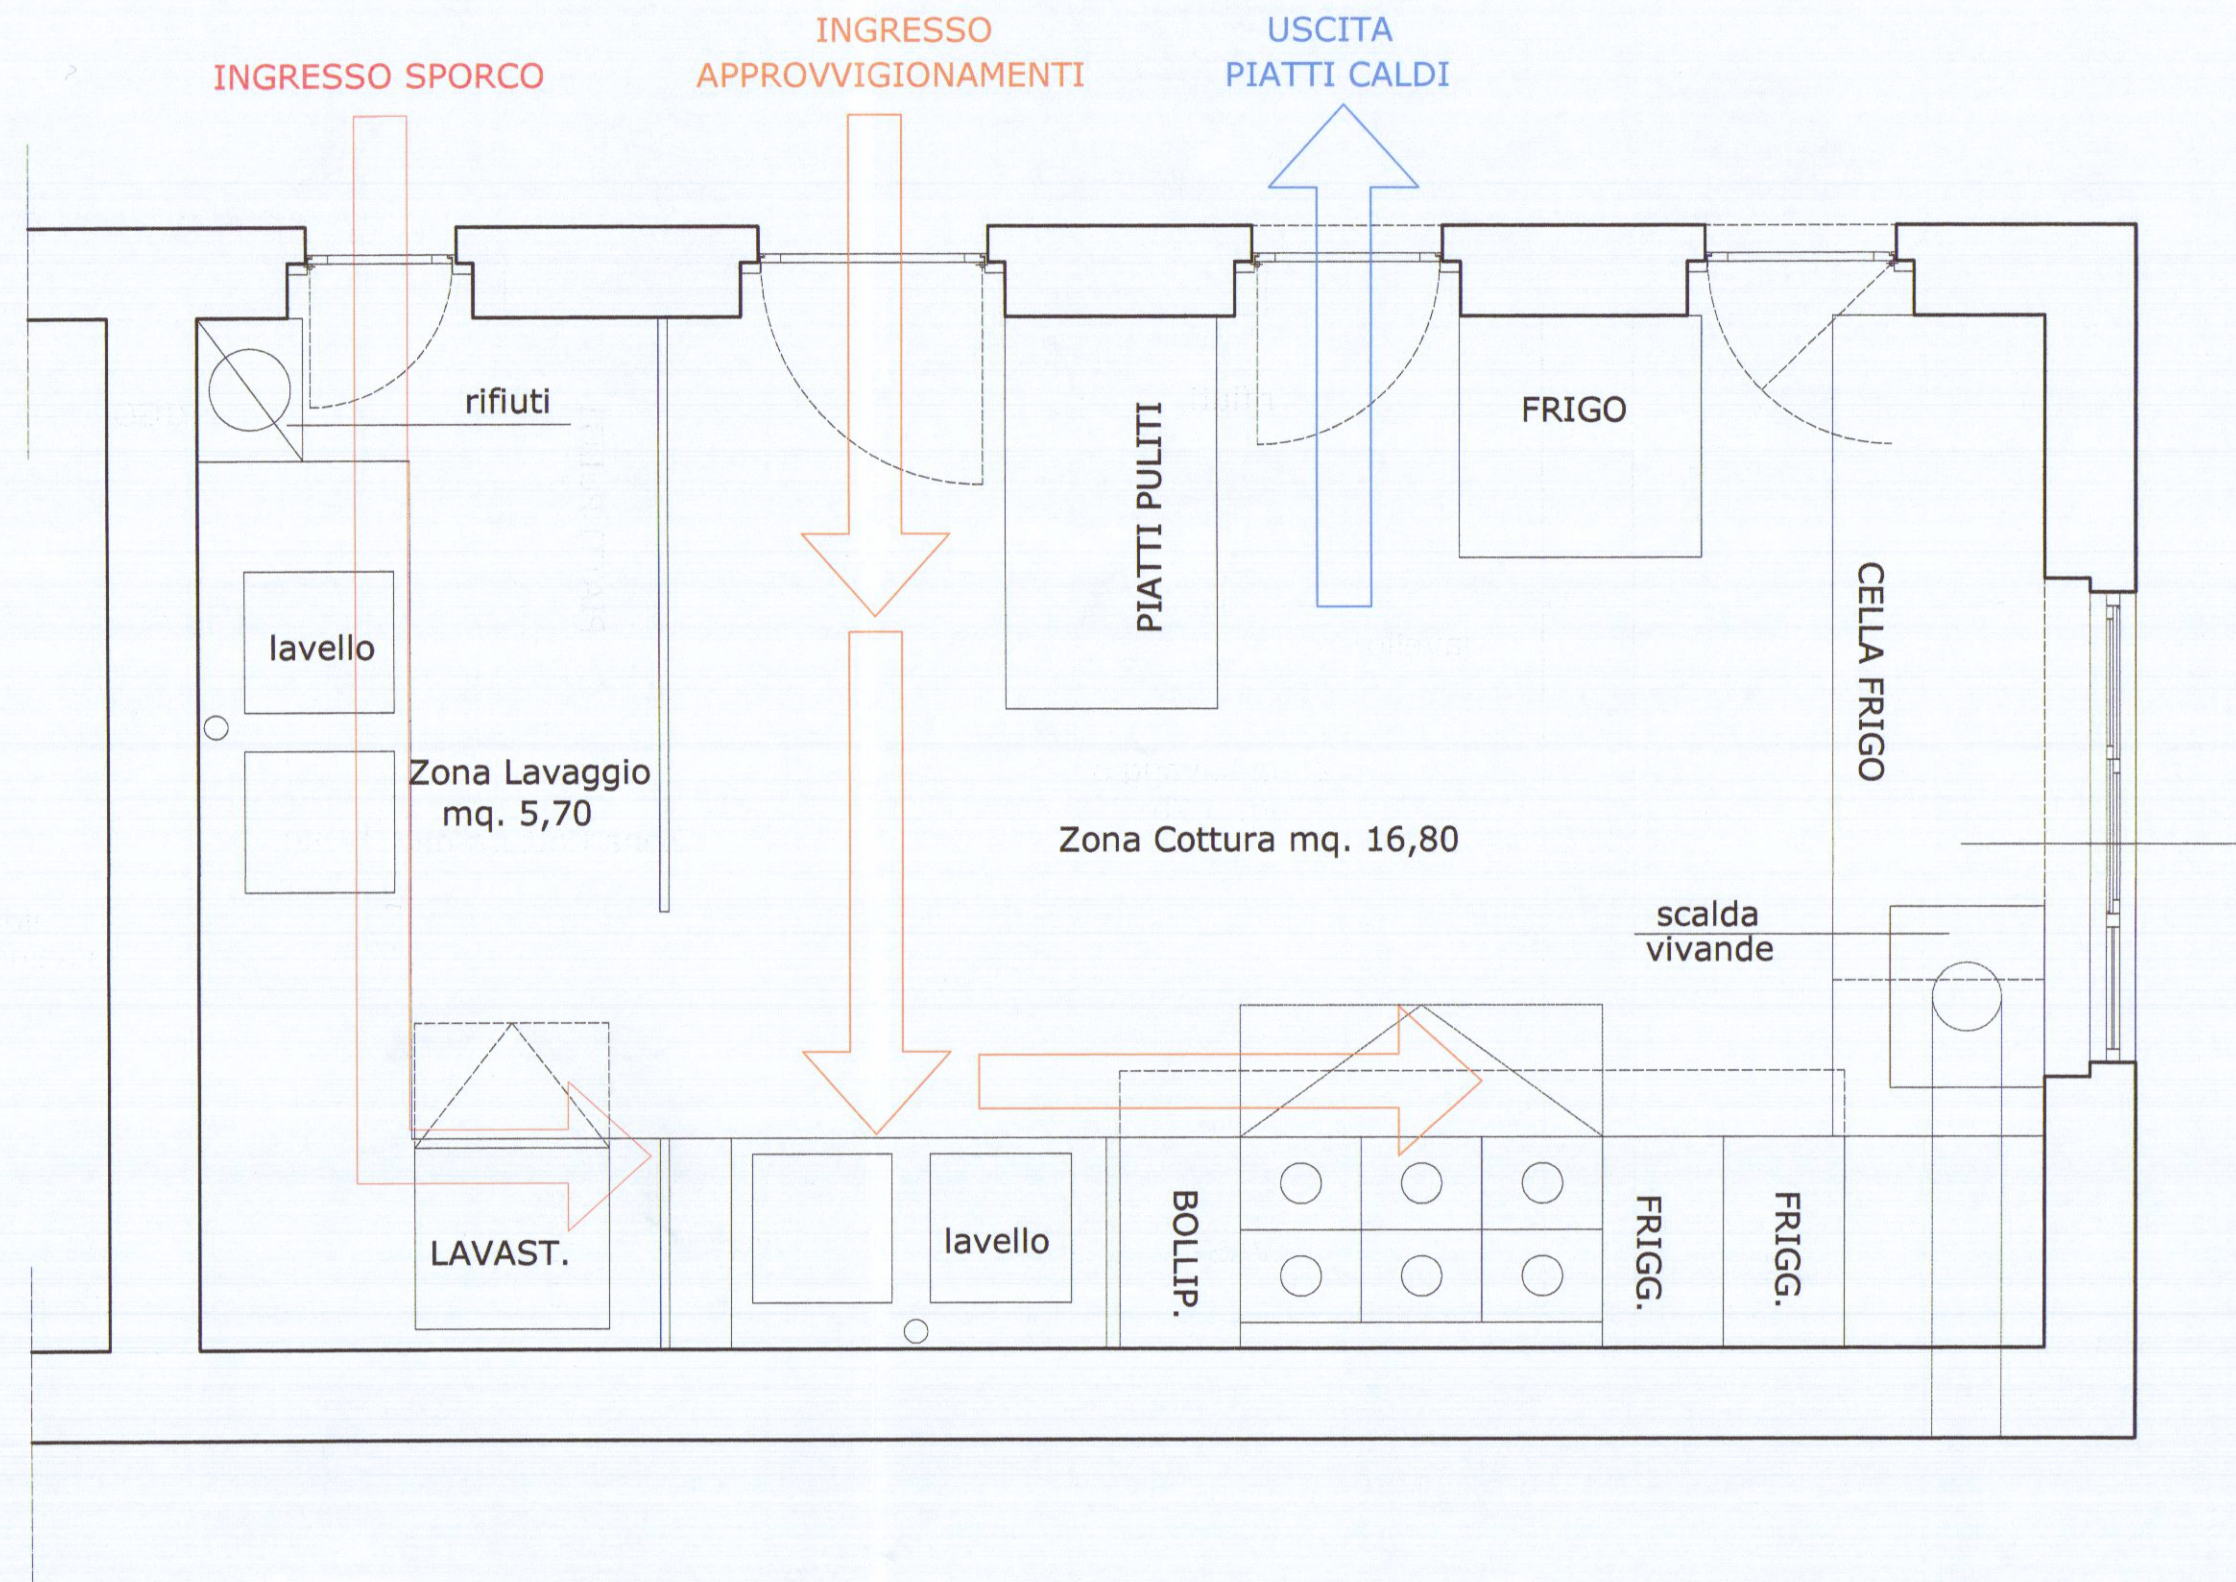


SCHEMA FLUSSI LAVORAZIONE - SCALA 1:25

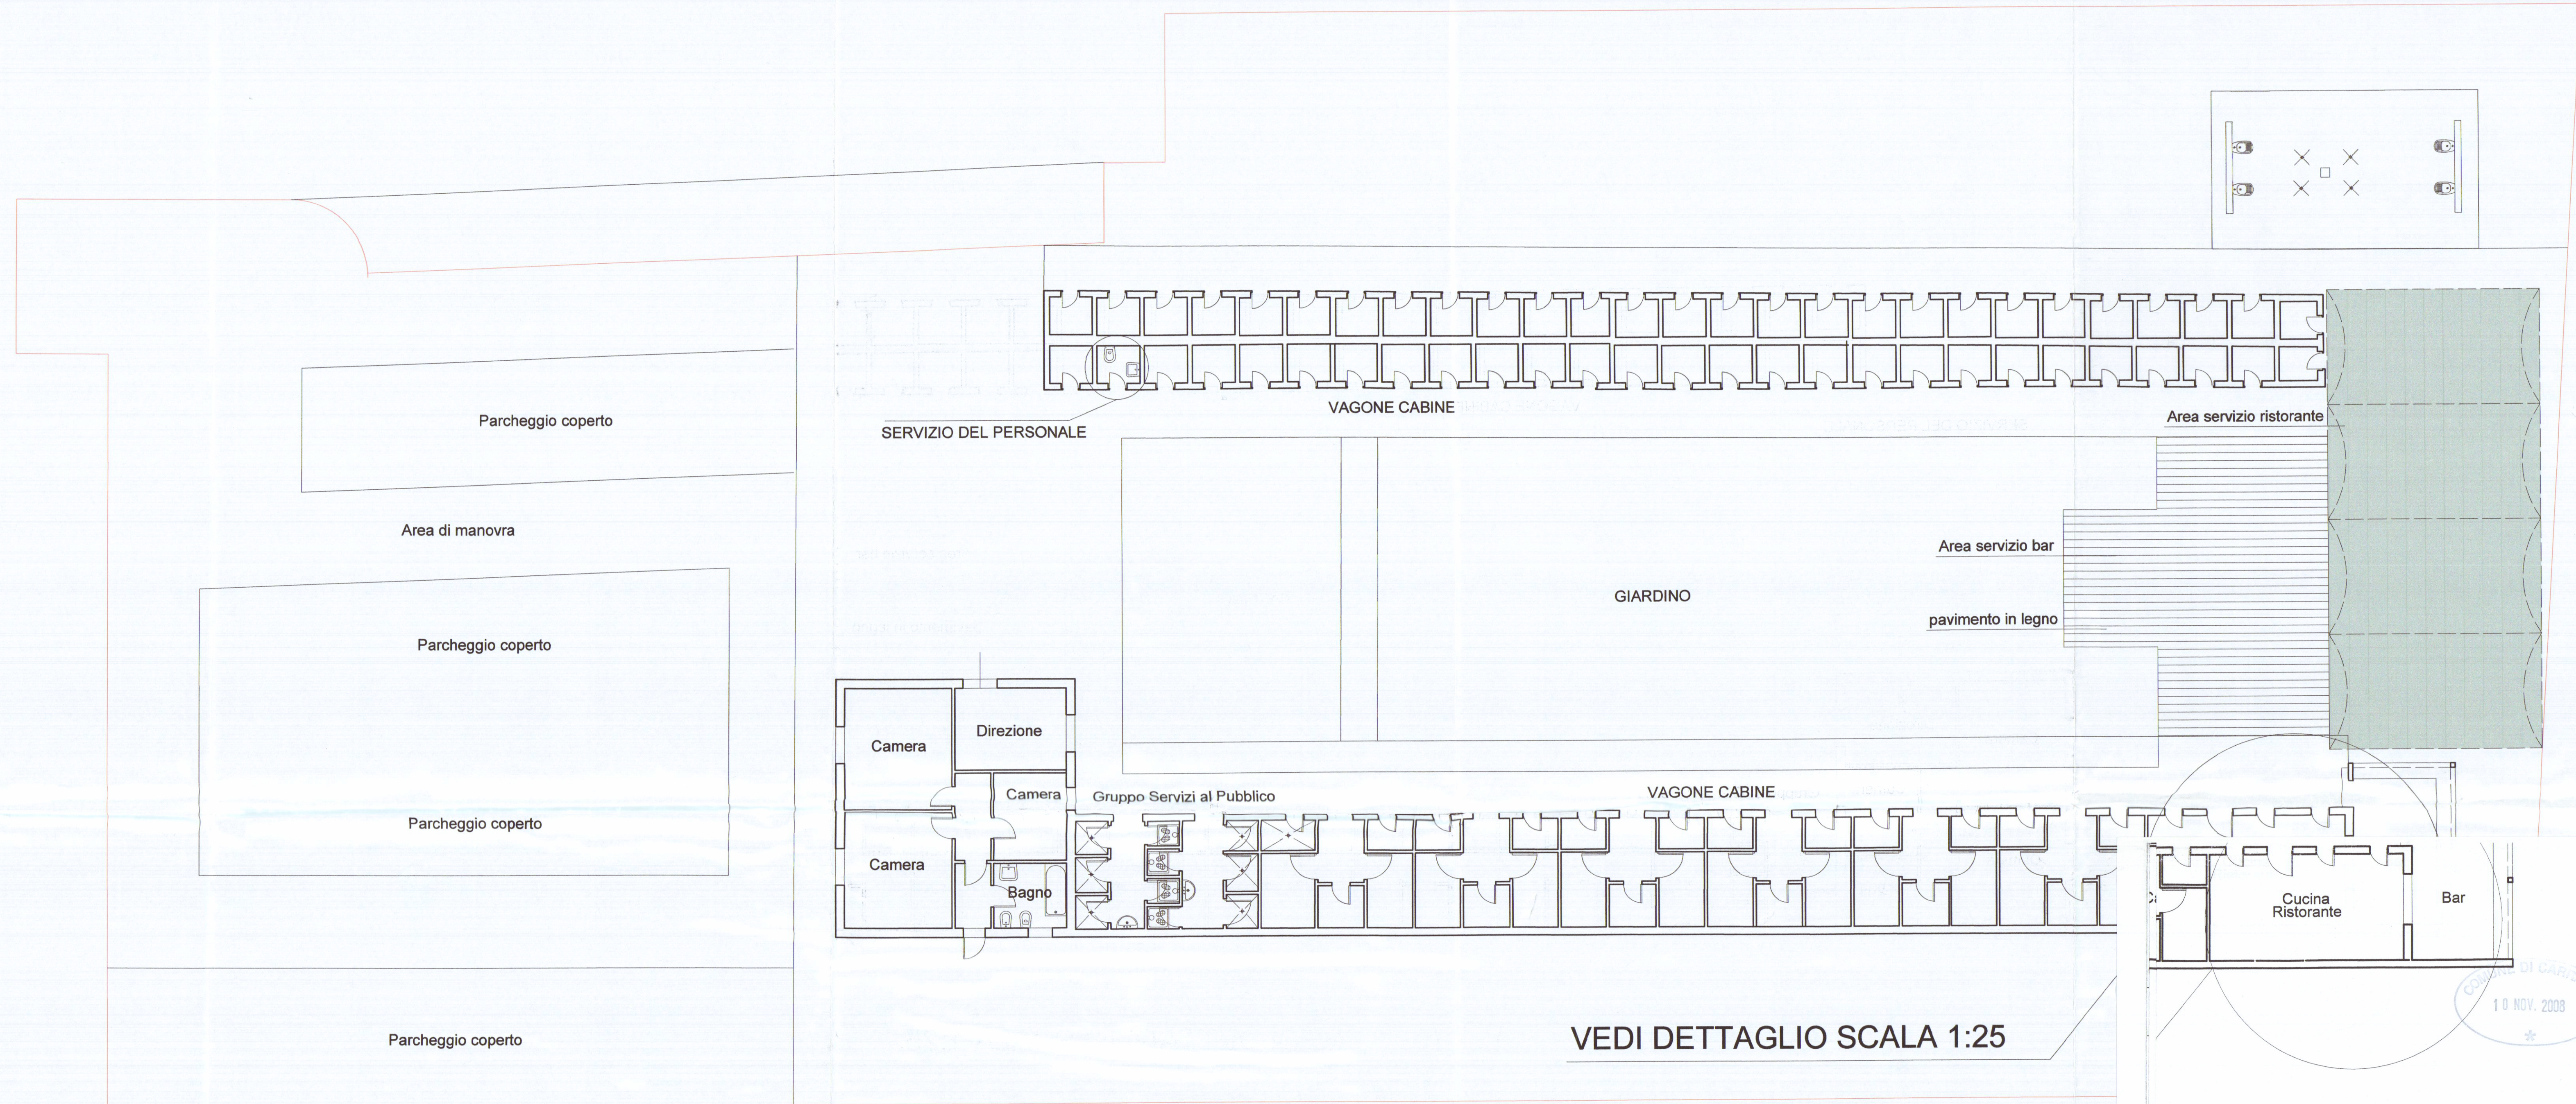

DETTAGLIO CUCINA - SCALA 1:25

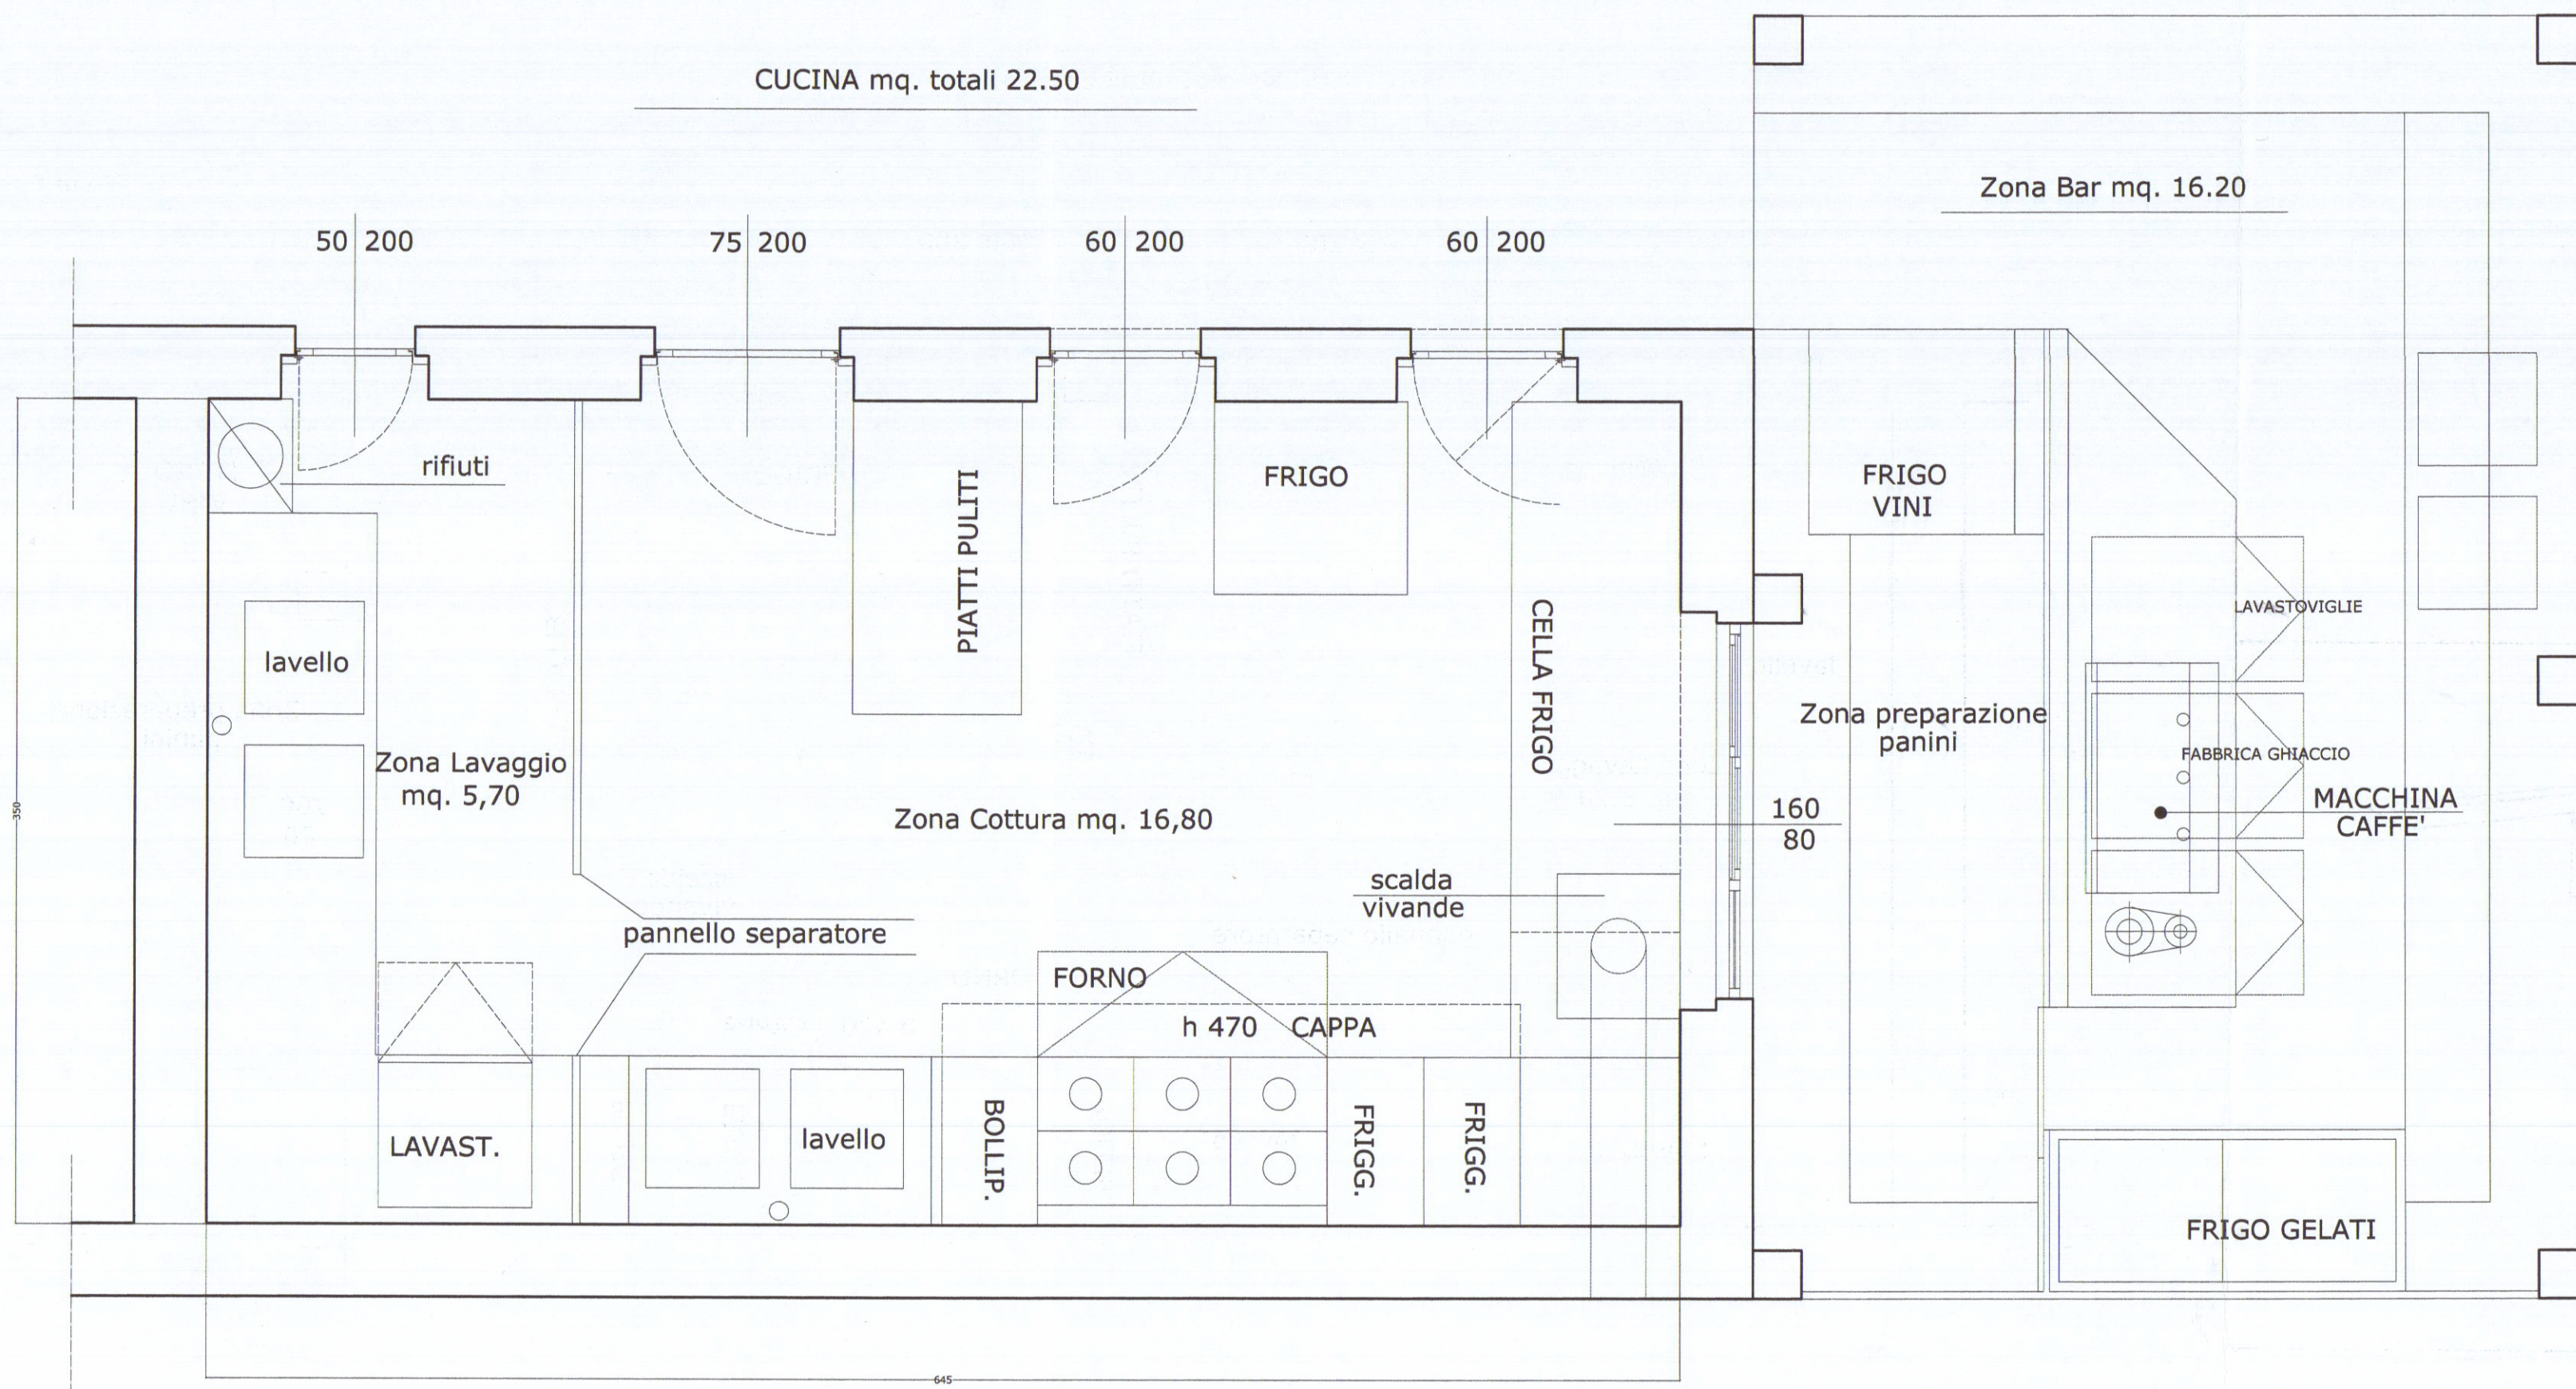

SEZIONE TIPO SU CUCINA

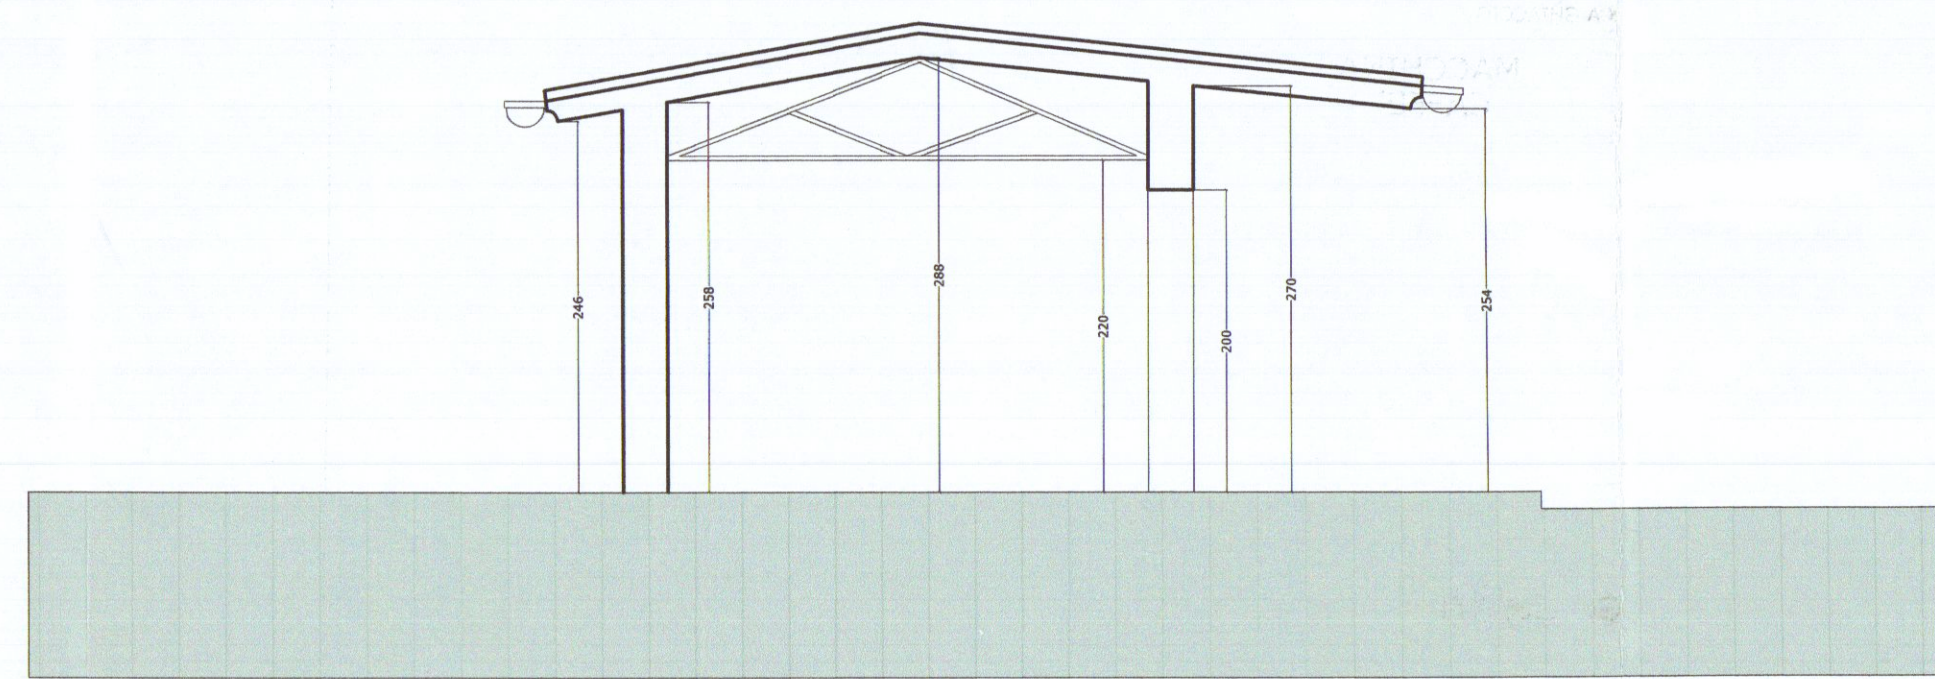
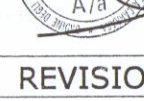
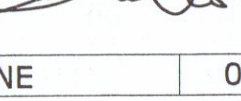


TABELLA R.A.I. - LOCALE CUCIN

Locale	Dimensioni Mq.	Sup. Locale Mq.	Sup. Finestrata Aprile Mq.	R.A.I.	Rapporto R.A.I.
Cucina	6,45 x 3,50	22,50	4,50	2,80	> 1/8

AZIENDA USL N. 1
 MASSA CARRARA
 D. MANUELA TERRENI
 MEDICO DEL SERVIZIO
 MEDICO LEGALE
 3 APR. 2001

 Ar. n° 2034 195 Enrico Biso			
REVISIONE	06	DESCRIZIONE	ARCHITETTO
STUDIO ARCHITETTURA ROCCA 54033 CARRARA (MS) P.ZZA II GIUGNO, 14 TEL 0585-75415 FAX 0585-75551 e-mail: claudiurocca@yahoo.it			
LAVORO		OGGETTO DISEGNO	COMMITTENTE
PROGETTO DI RISTRUTTURAZIONE STABILIMENTO BALNEARE "BAGNO MISTRAL"		PLANIMETRIA GENERALE PIANTA PIANO TERRA DETTAGLIO CUCINA E BAR	ANDREA BISO
STATO DI PROGETTO			TAVOLA 2
DATA	SCALE	FORMATO	
MAR. 2007	1:100 - 1:25	1430 X 600	