


STUDIO TECNICO
Geom. GIOVANELLI CARLO
Via A. Maggiani, 137 Marina di Carrara (MS)
tel. 0586/630372 fax 780782
Committente: LOMESI UMBERTO e LOMESI GIUSEPPE
Oggetto: VARIANTE AI LAVORI DI RISTRUTTURAZIONE e AMPLIAMENTO AL FABBRICATO SITO a BONASCUOLA Via Provinciale CARRARA AVENIA N° 98 Stralcio catastale e planimetrico, piante prospetti, sezione
Scala 1: 1:200
TAV.


VARIANTE

U.S.L. N. 2 - U.O. di Ig. e P. Pubblica
Prov. di Carrara
12 APR. 1994
per l'approvazione del progetto
Il Dirigente 1° Dip. Varriani Arch. Claudio


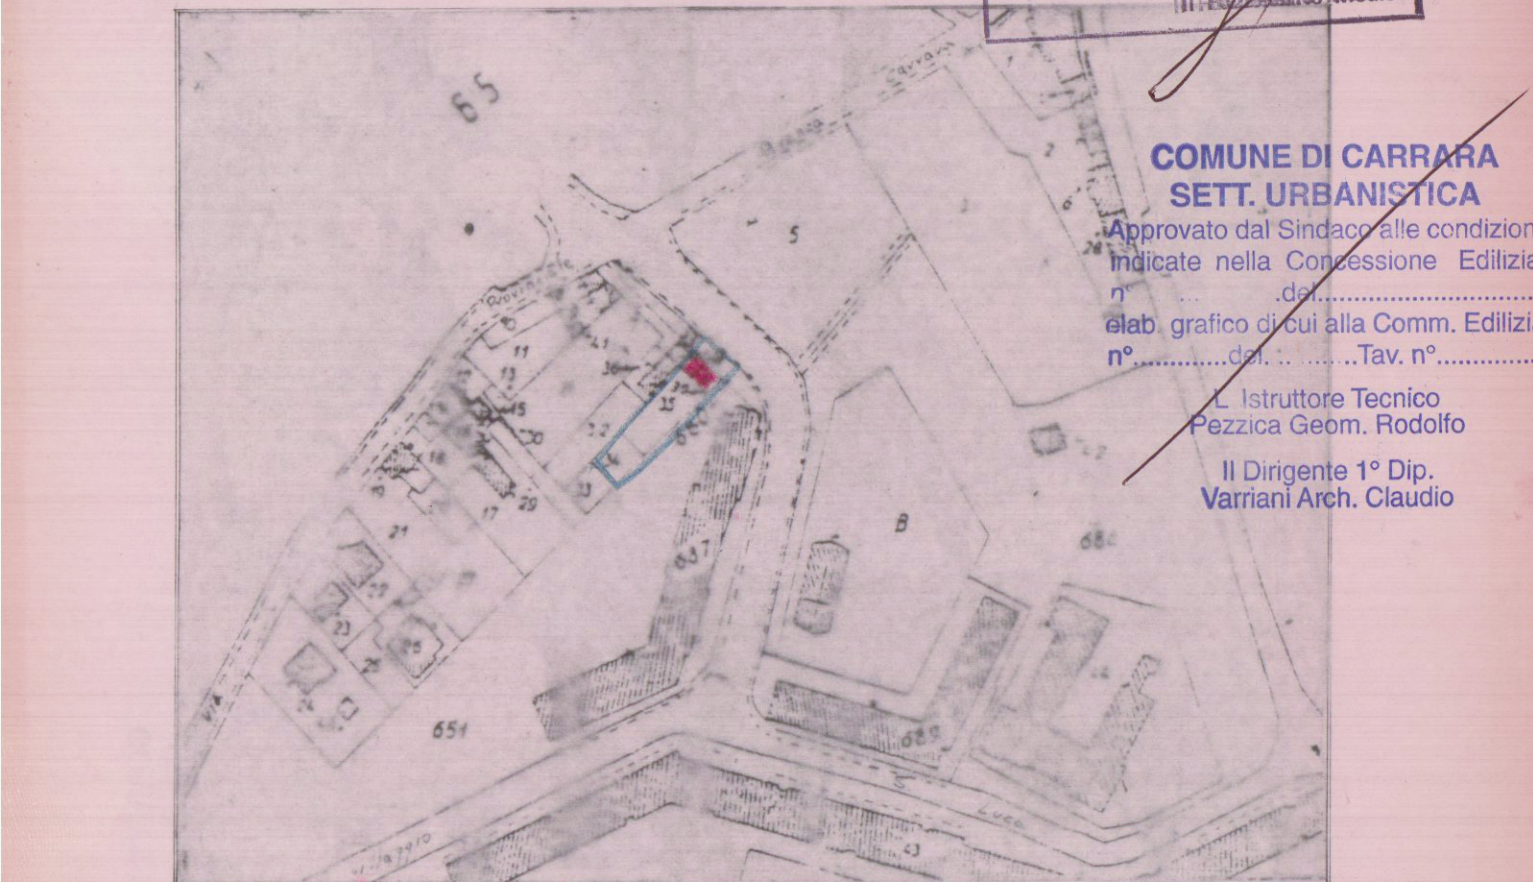


Stralcio Catastale
Fig. 76 Mapp. 38 scala 1:200



Stralcio Planimetrico
Fig. 76 Mapp. 38 scala 1:200

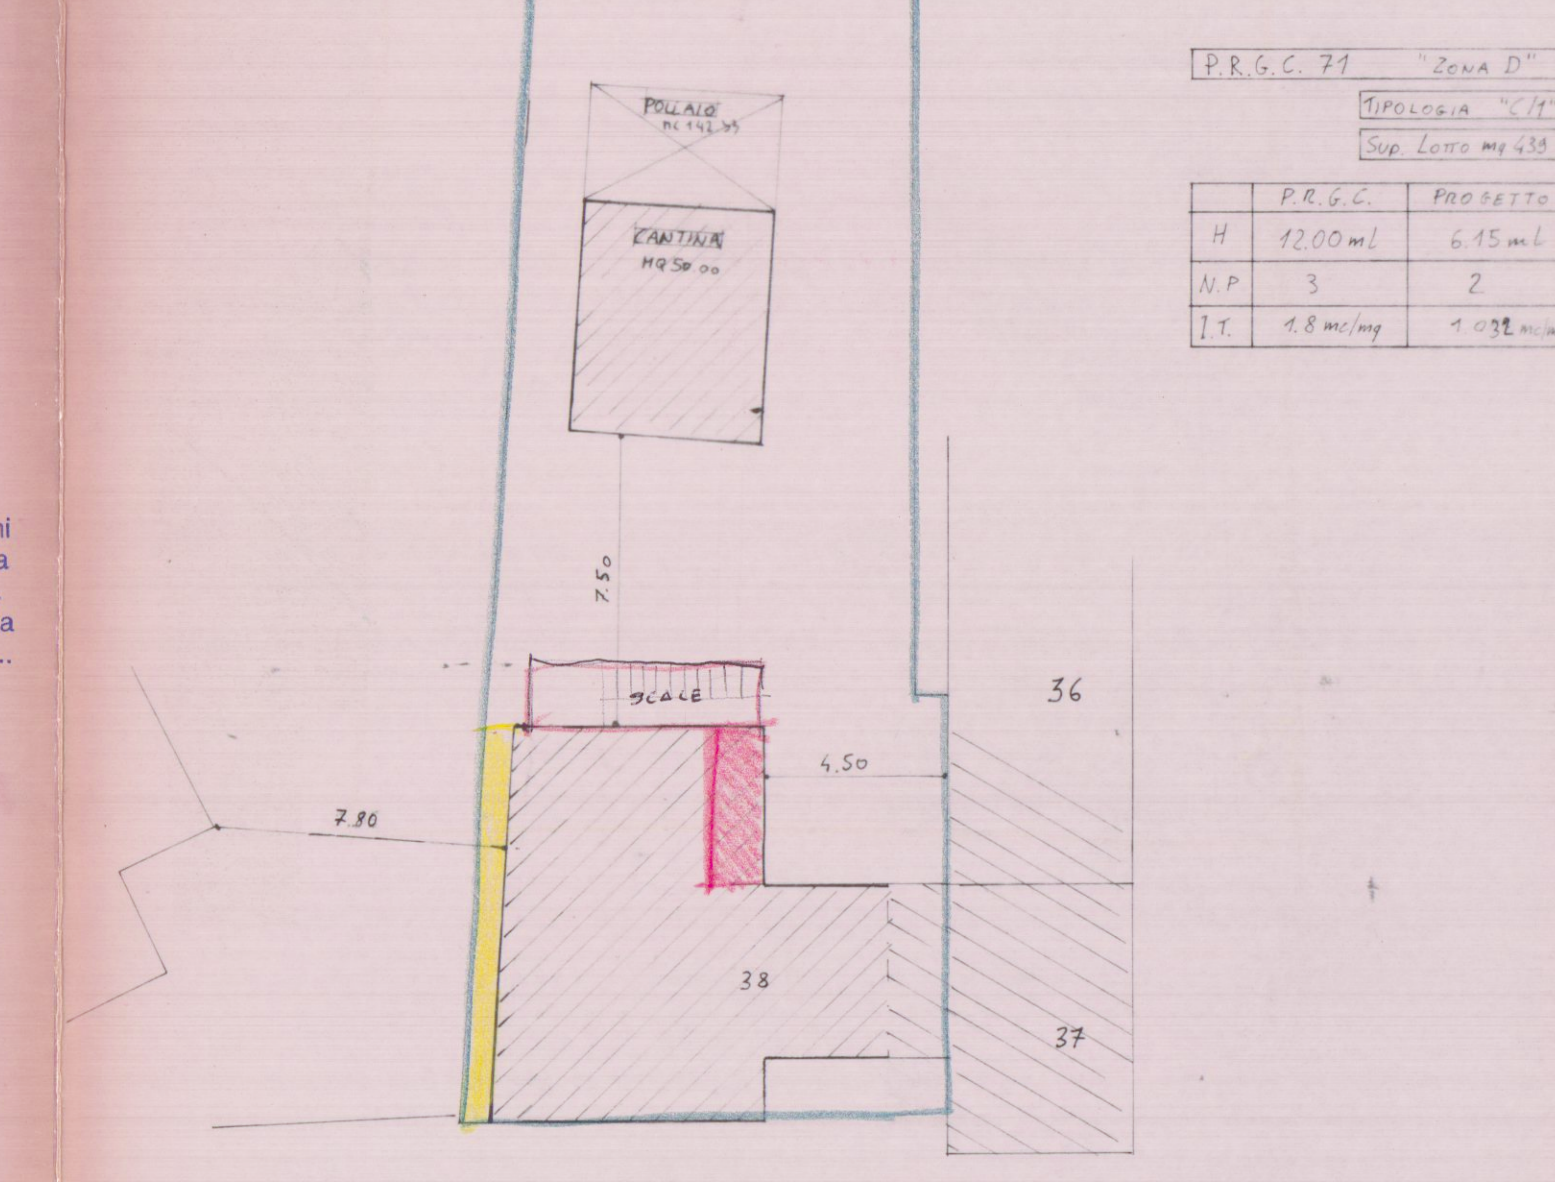



Stralcio Planimetrico
Fig. 76 Mapp. 38 scala 1:200

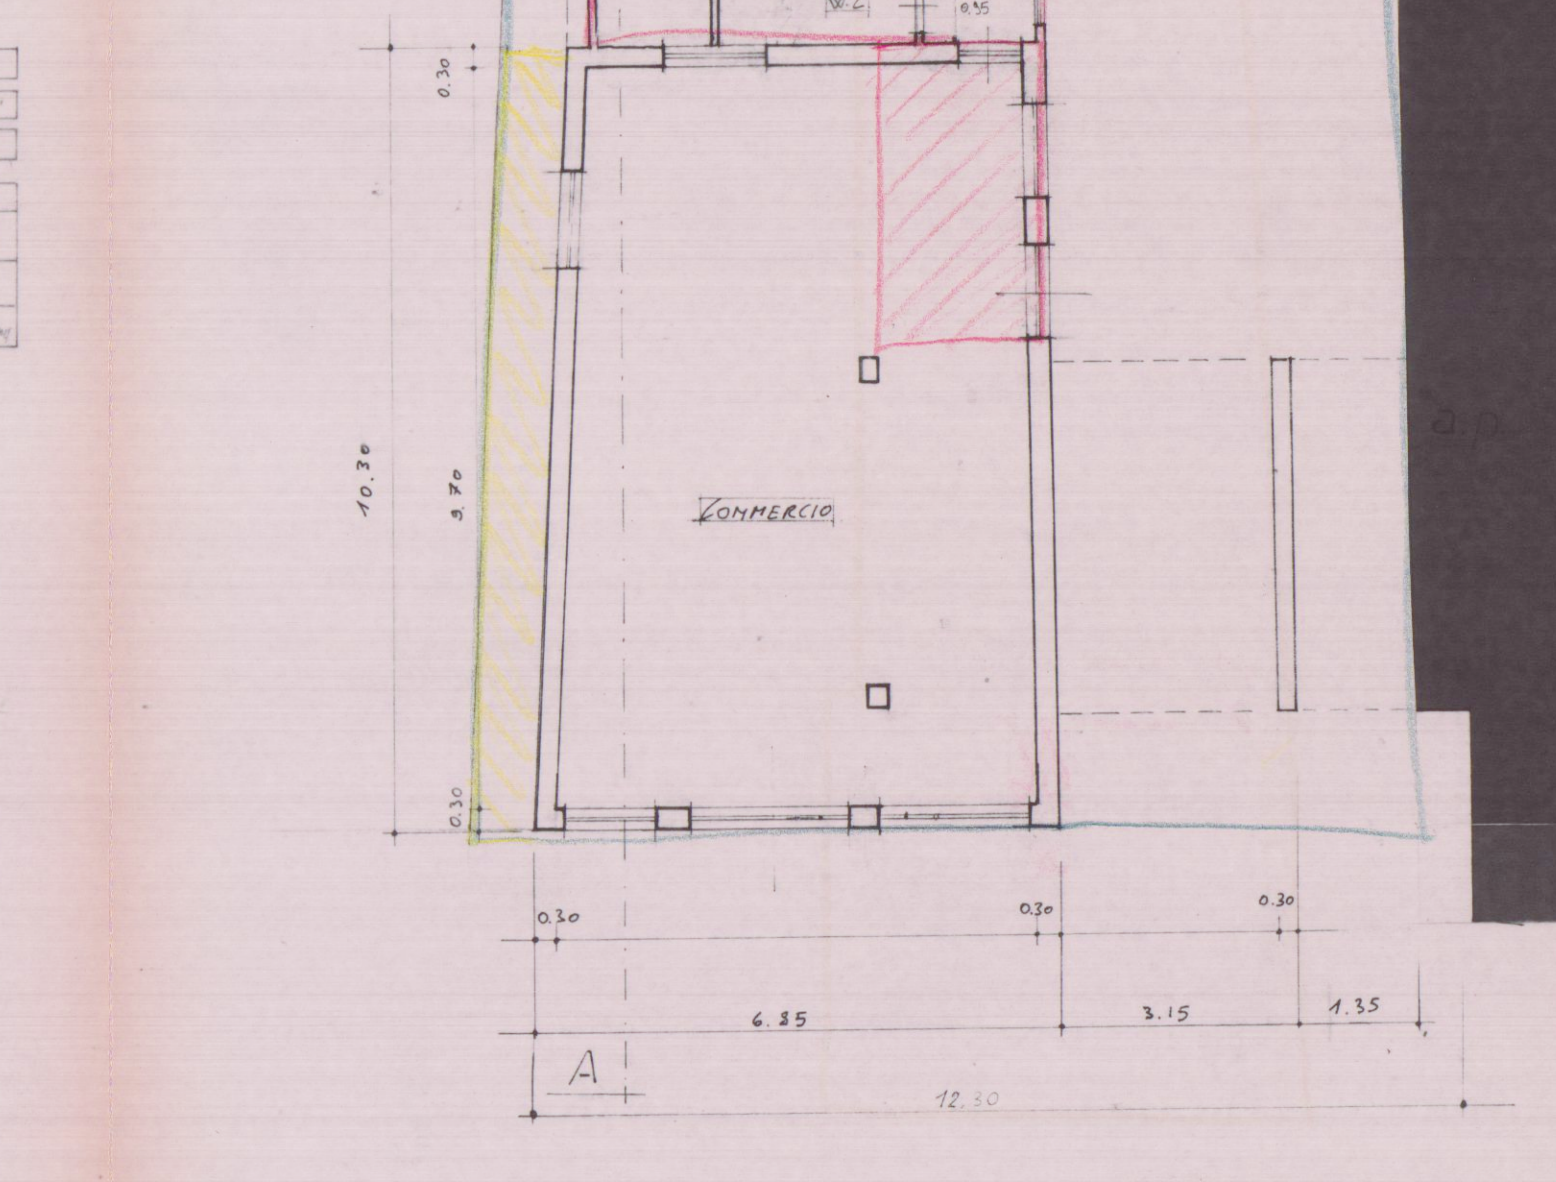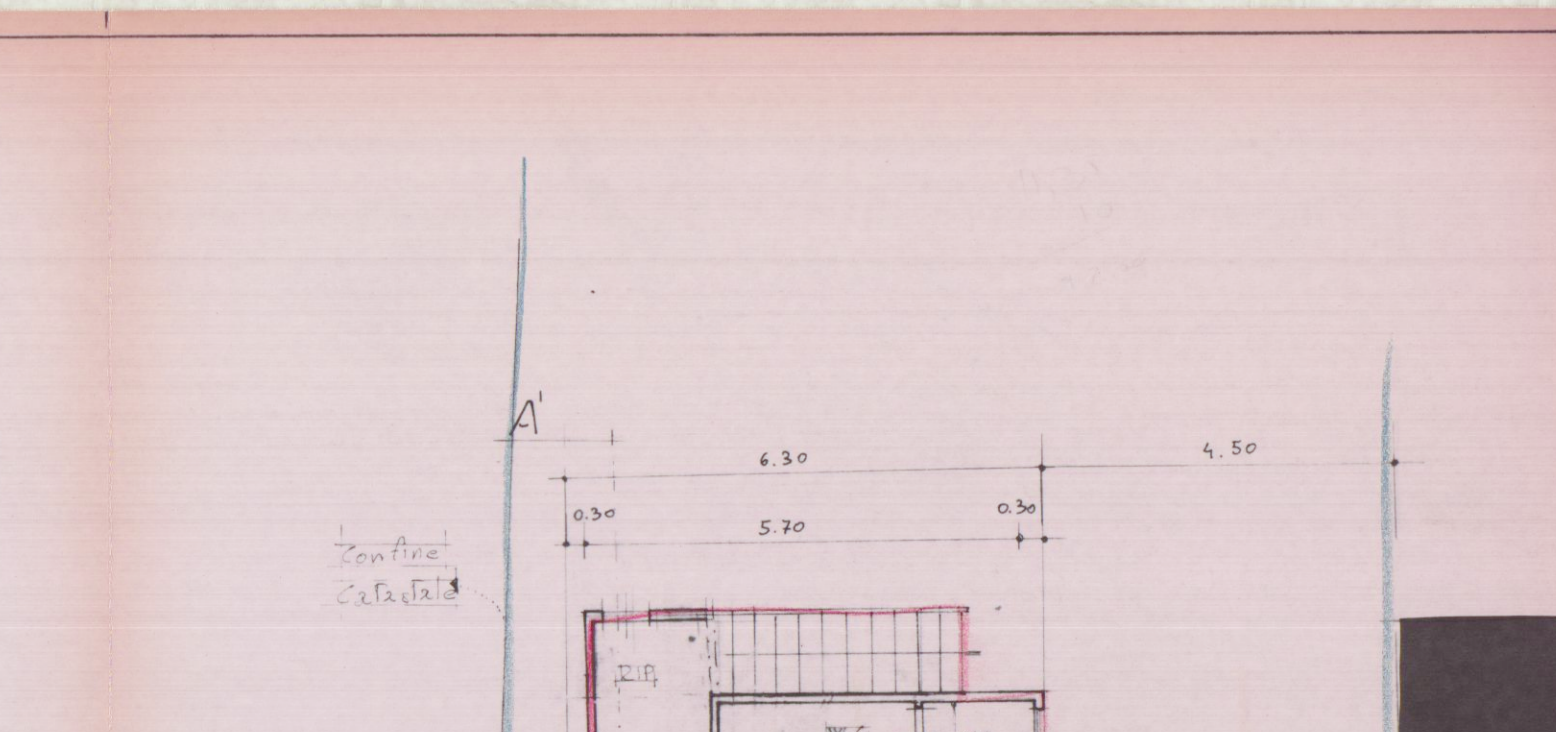



Pianta Piano Terra
Pianta Piano Primo

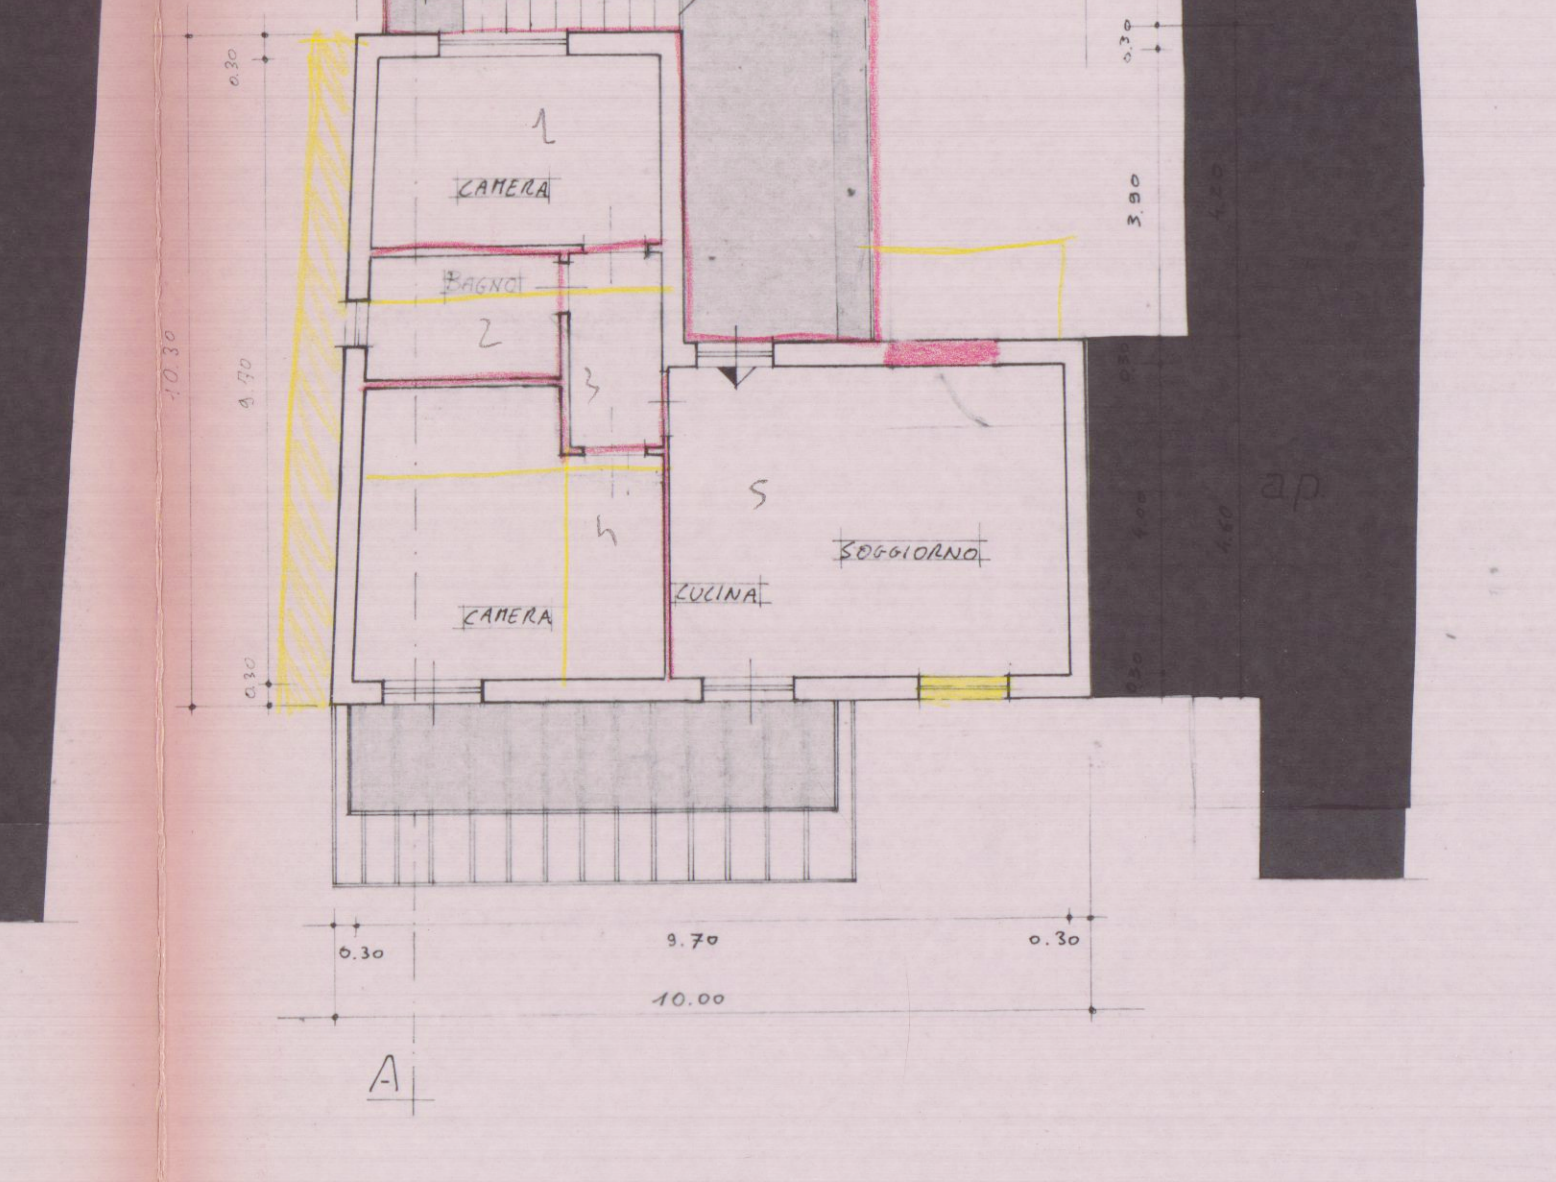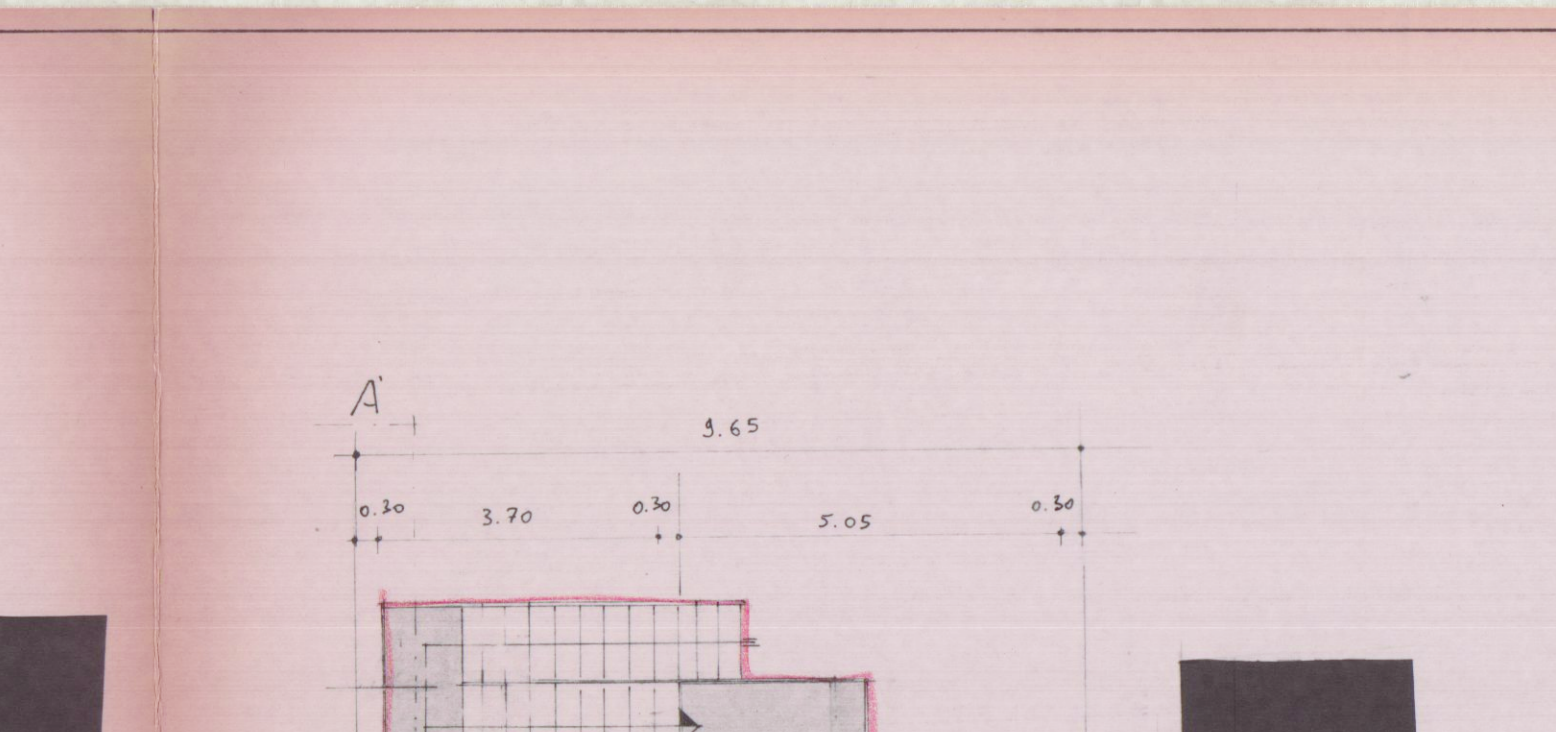

Pianta Copertura
Lato Nord

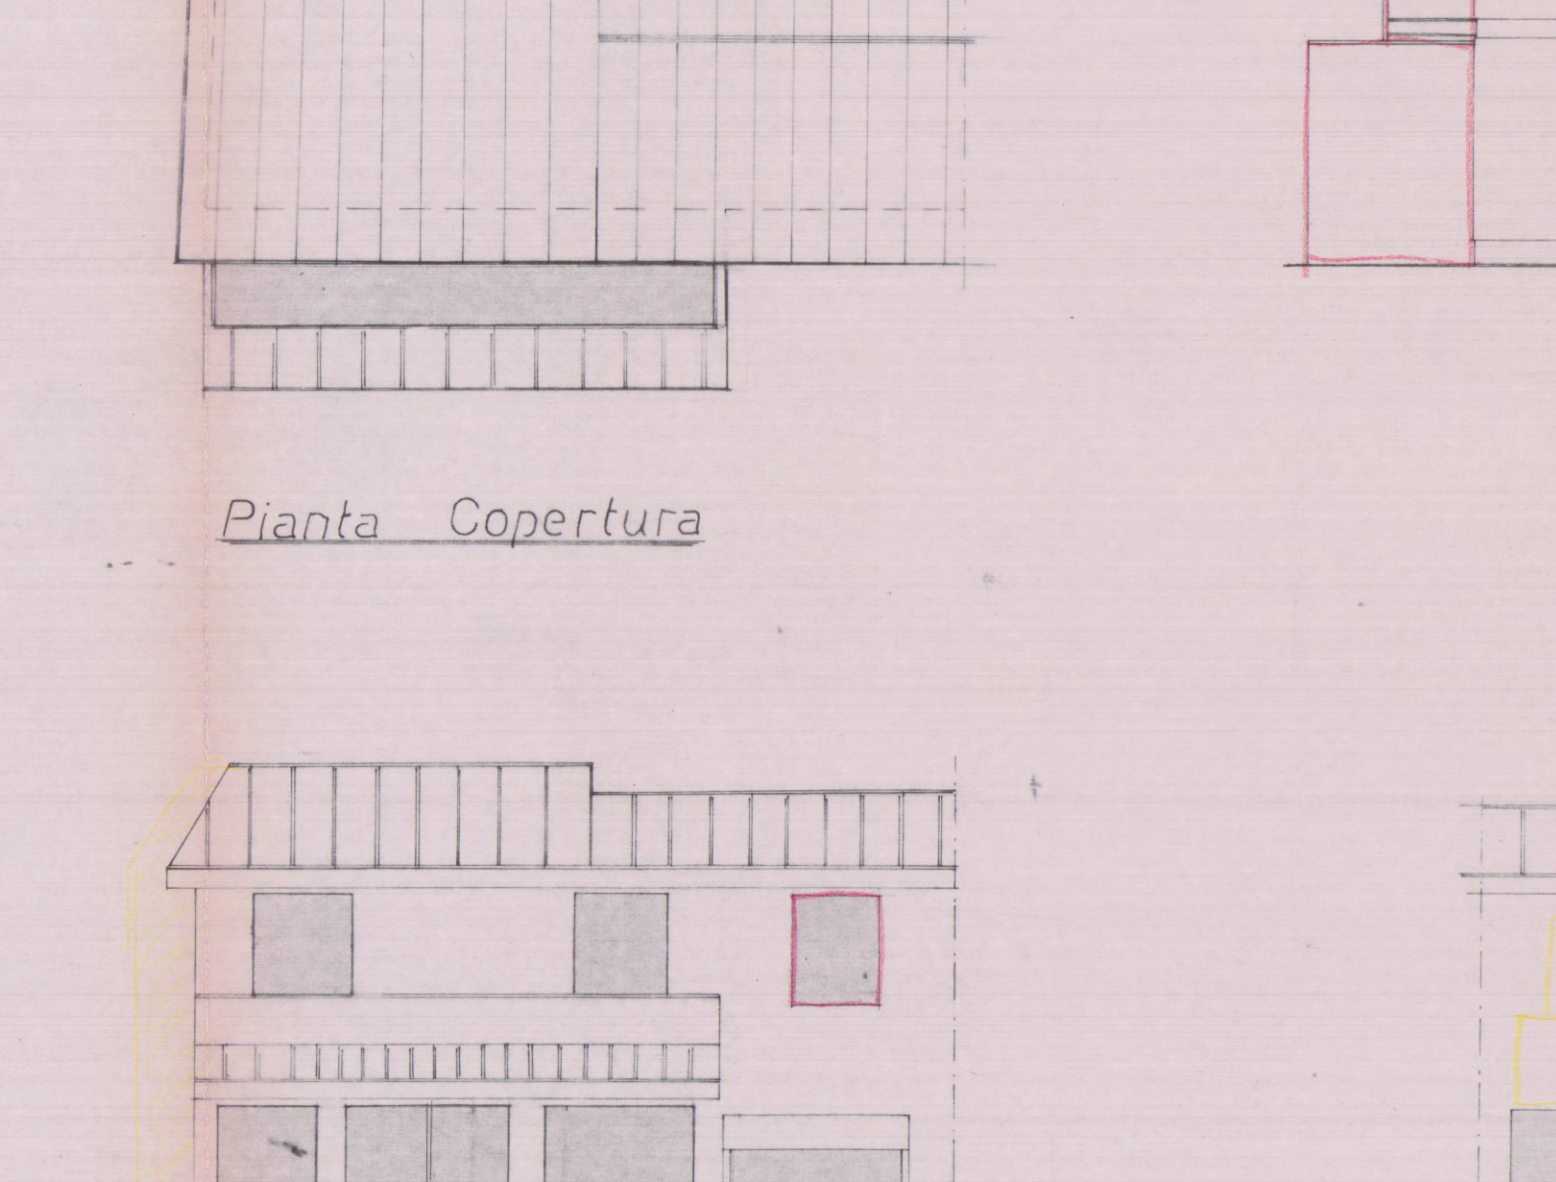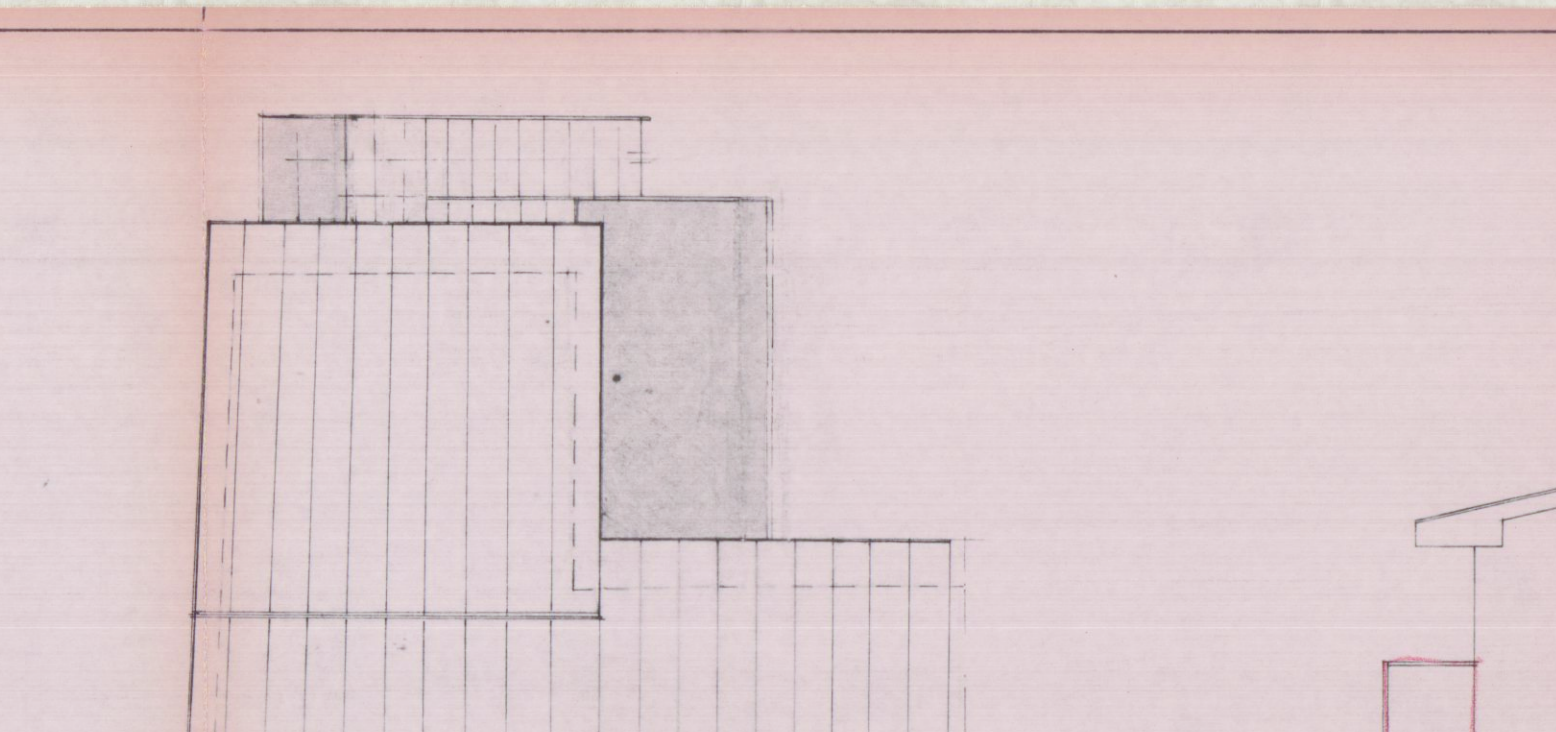

Lato Est
Lato Sud

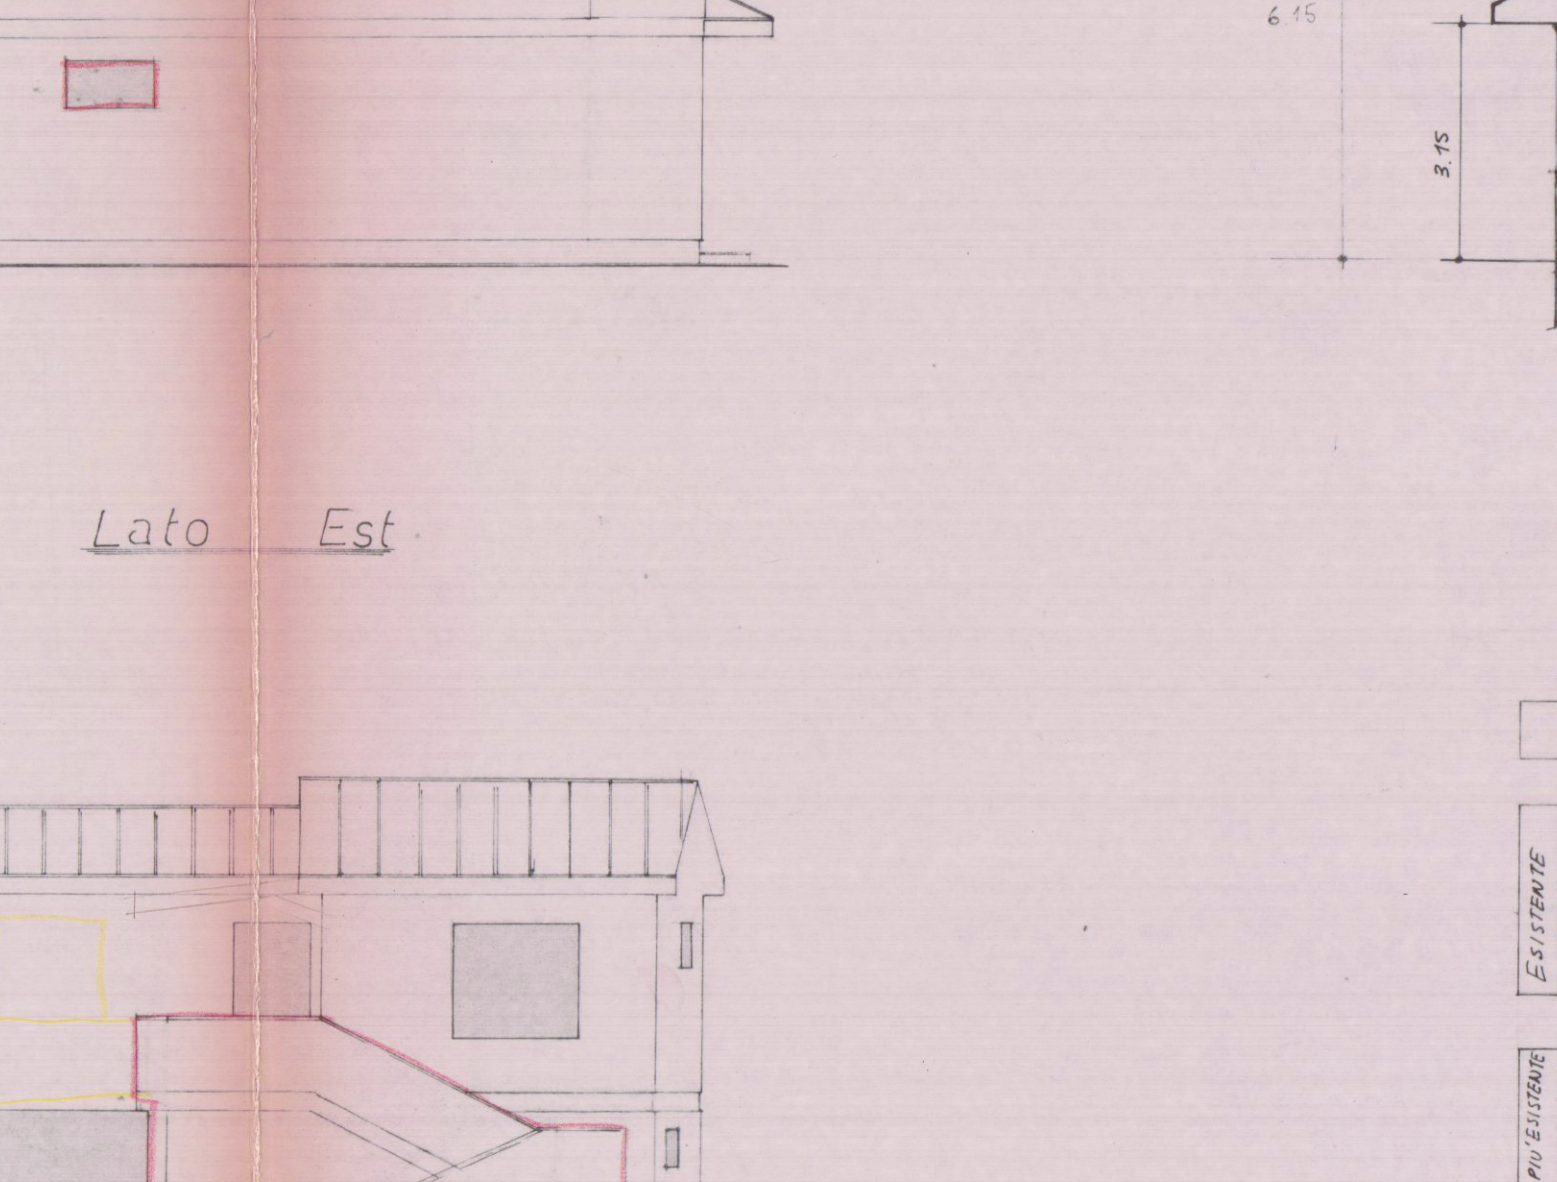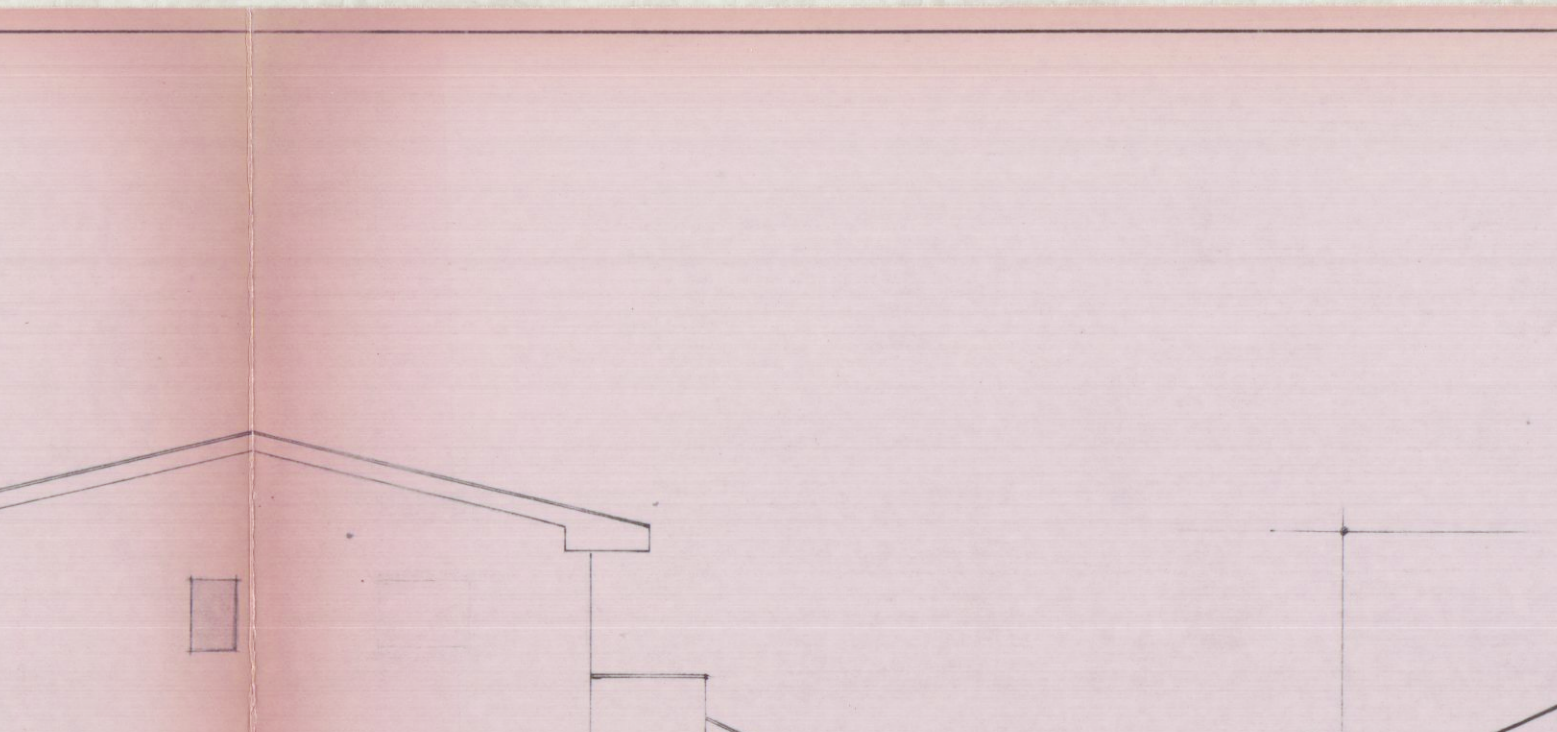

Sezione A-A'
Schema Superfici e Volumi