

PROGETTO DI UN FABBRICATO

DI CIVILE ABITAZIONE

DA EDIFICARSI IN VIA DEI MILLE

MARINA DI CARRARA


APPROVATO

PROPRIETA: MAGGIANI LUCIANA


MARCESINI SILVANO-VITTORIO-RICCADDA

IL PROGETTISTA: DOTT. ARCH. ATTILIO DANI

PIANTA PIANO TERZA SCALA 1:100

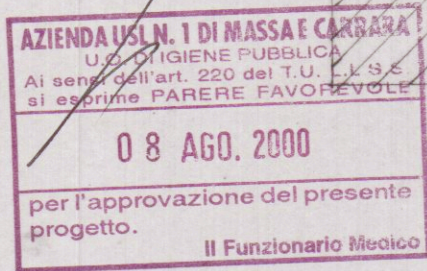

COMUNE DI CARRARA
SETT. URBANISMO
Approvato dal ...
Indicate nella ...
elab. grafico di ...
n° ...
L'Istruttore Tecnico
Marchi ...

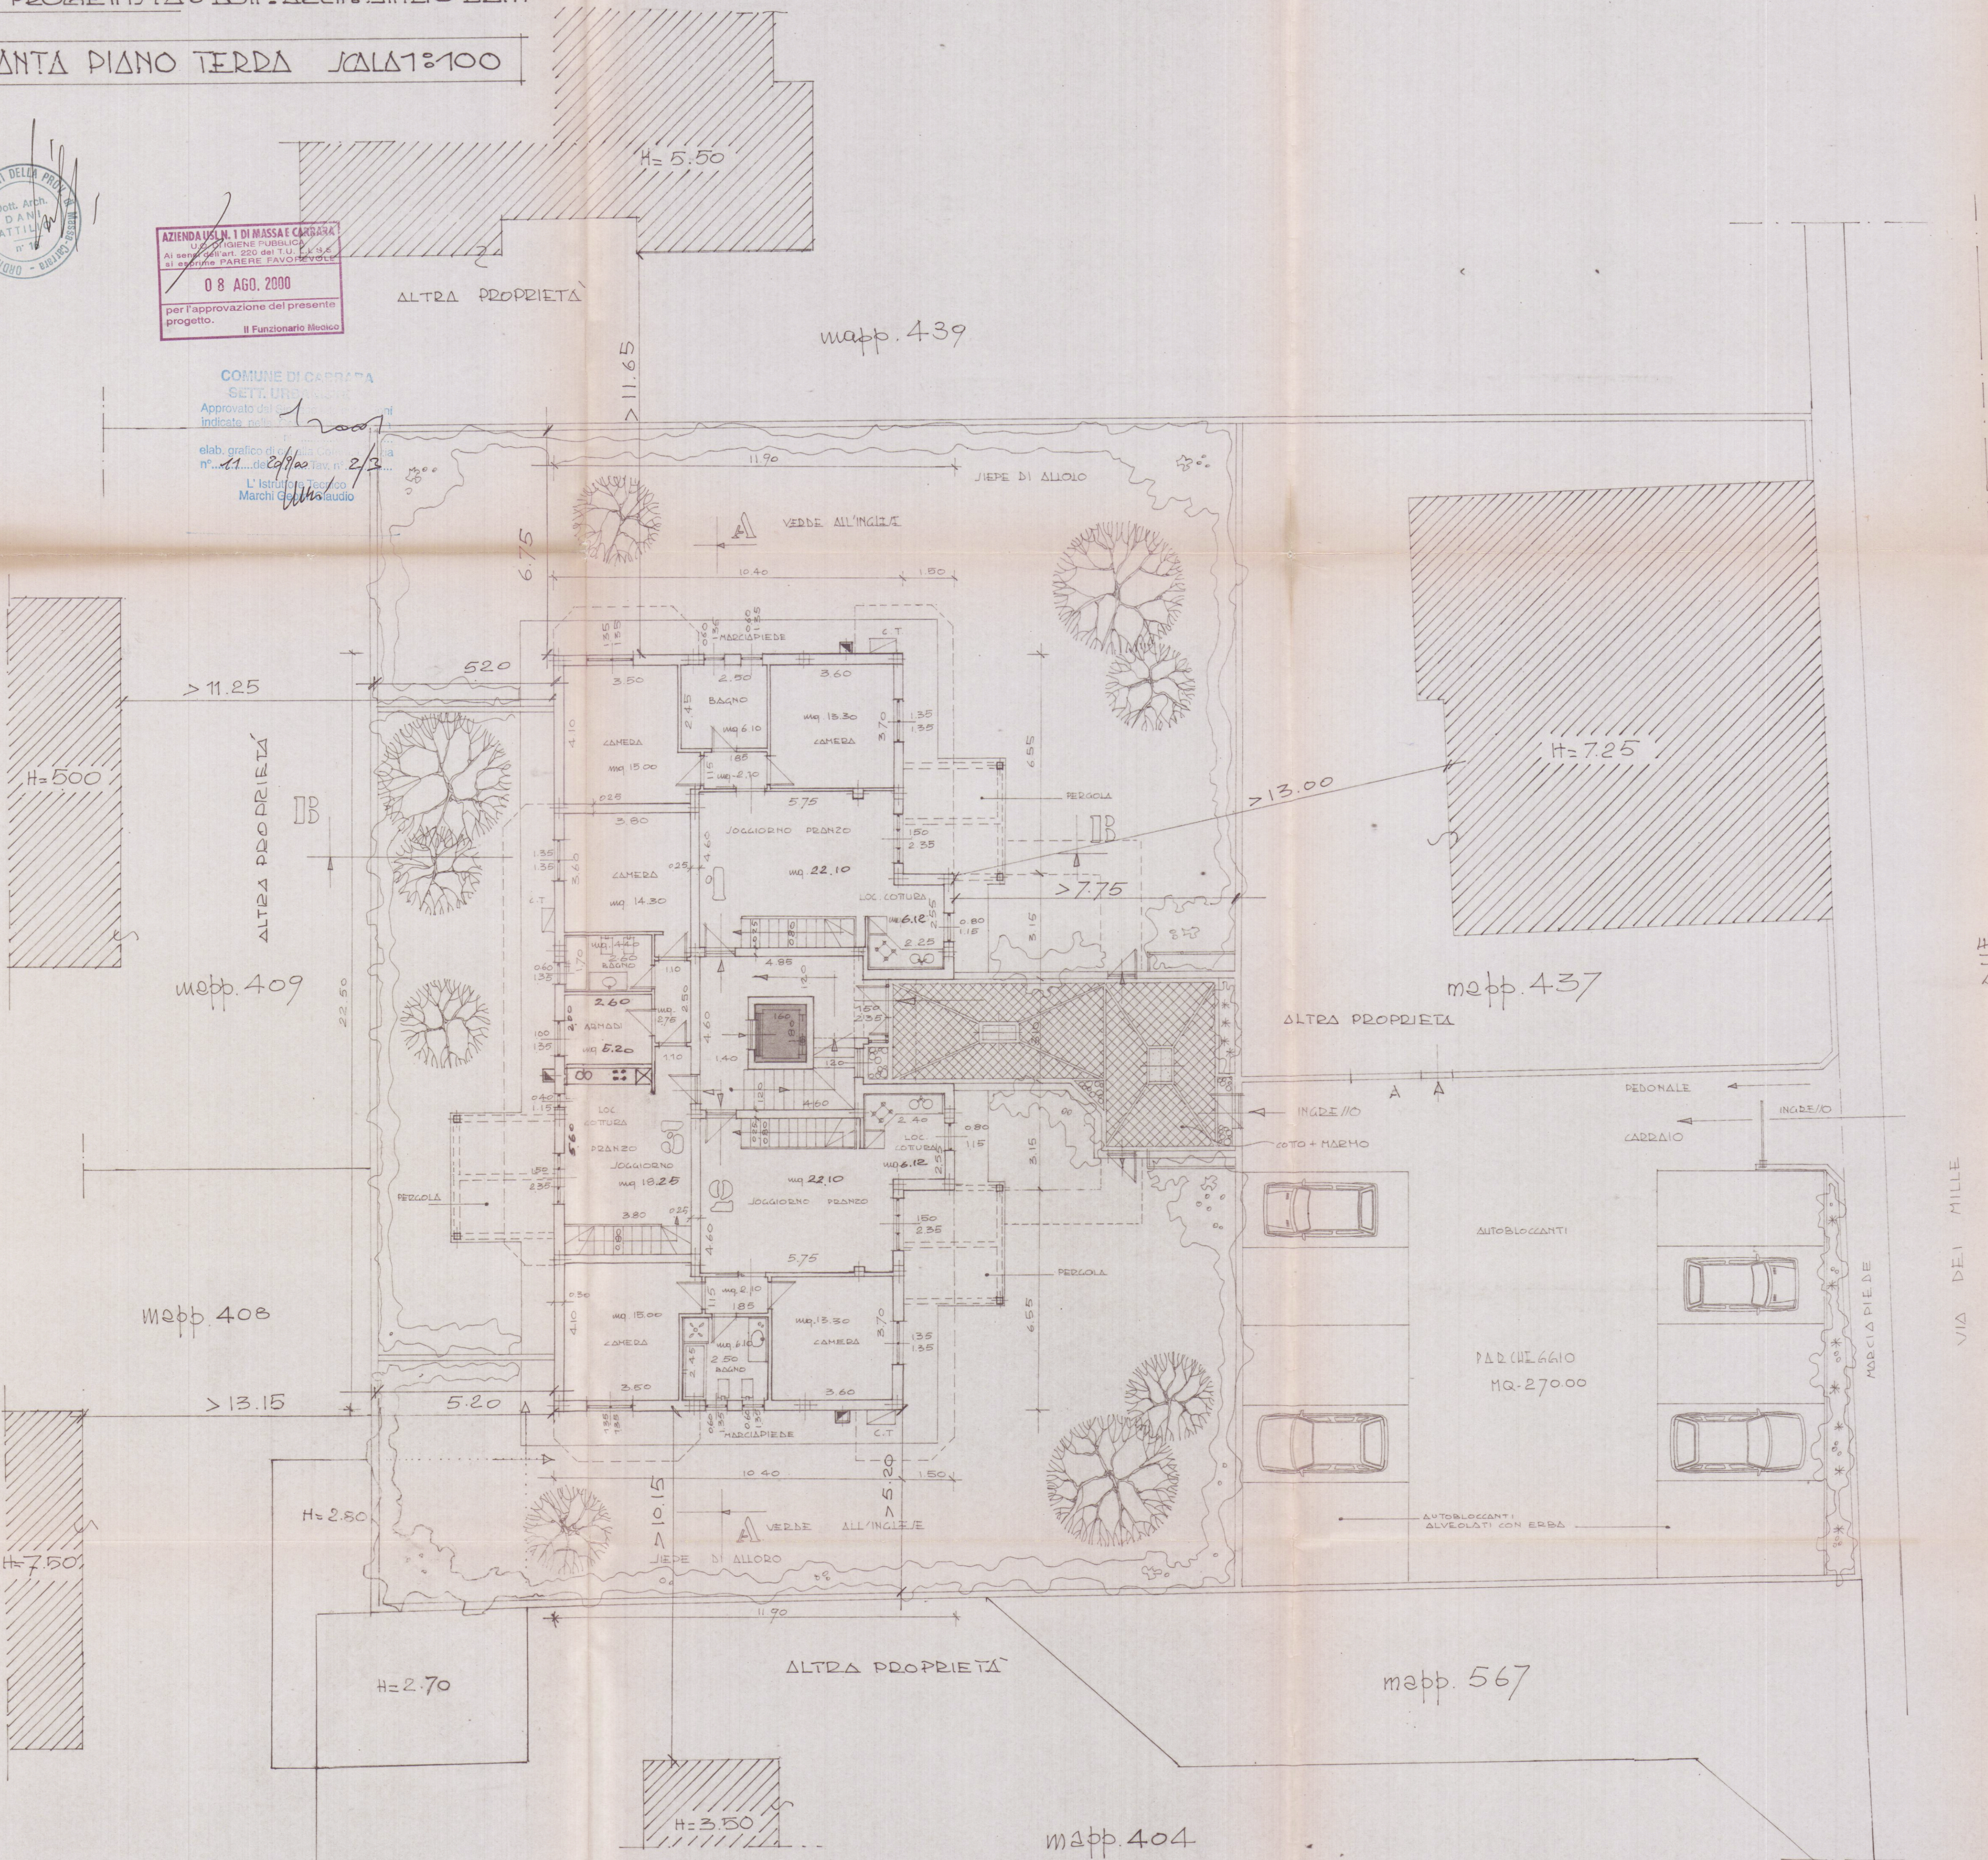

PIANTA PIANO TERZA