


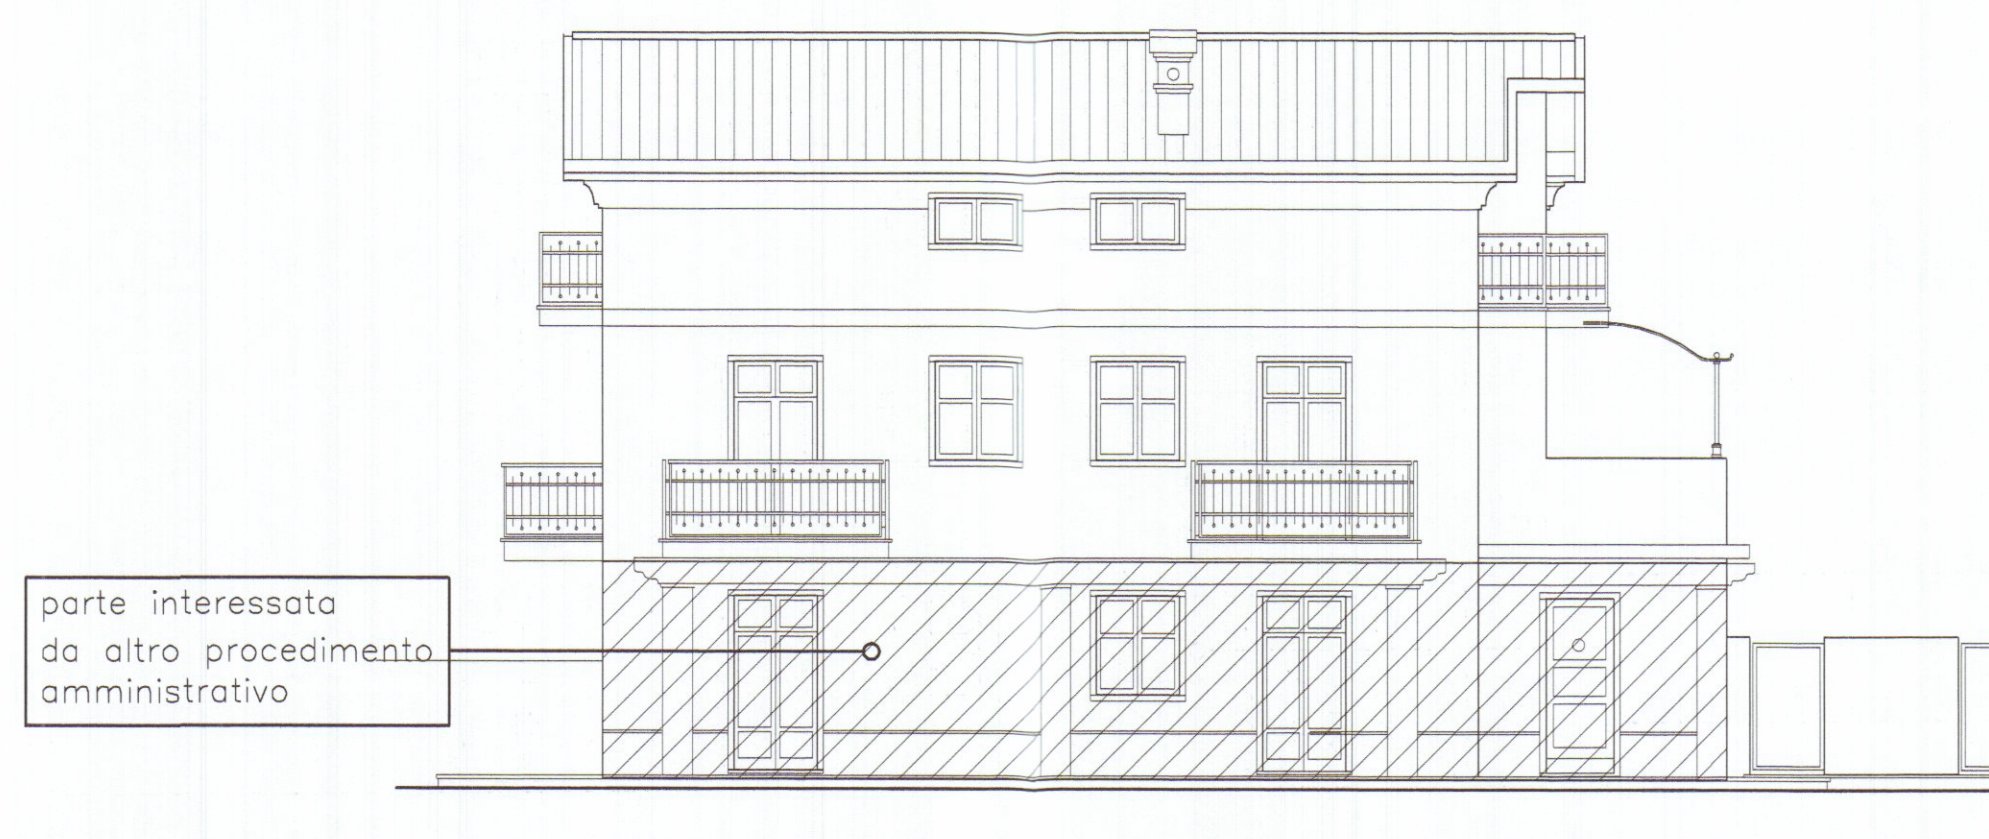


Prospetto ovest – lato interno lotto



Prospetto sud – lato mare interno lotto




Prospetto est – lato via Bigioni

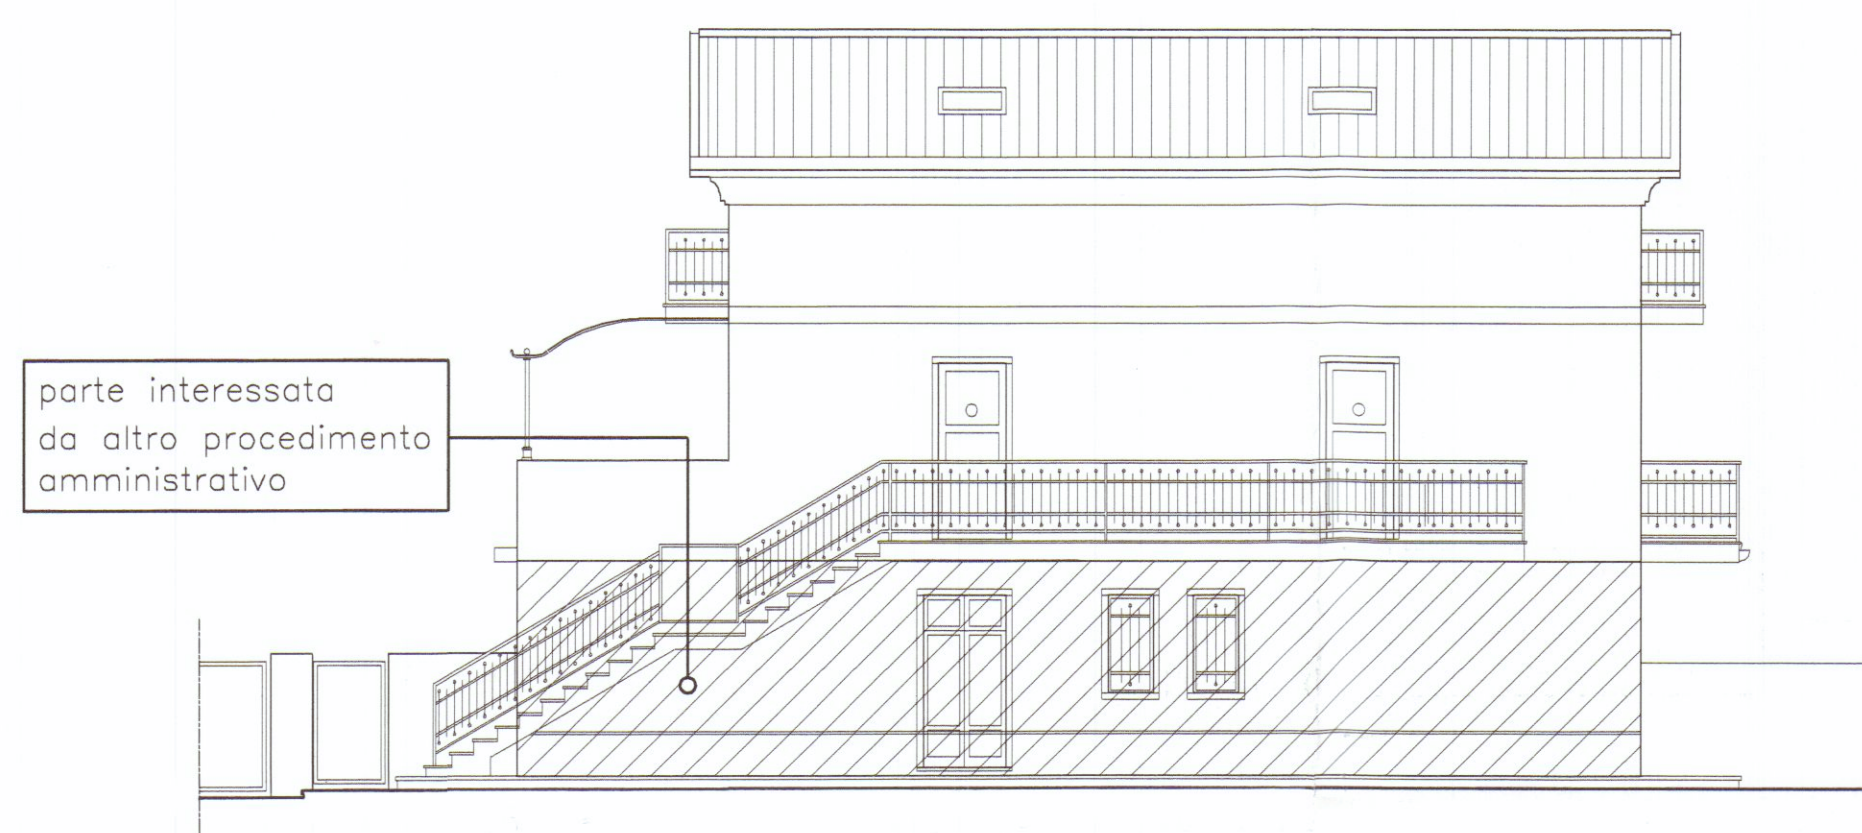


Prospetto nord – interno strada privata




Sezione A – A'

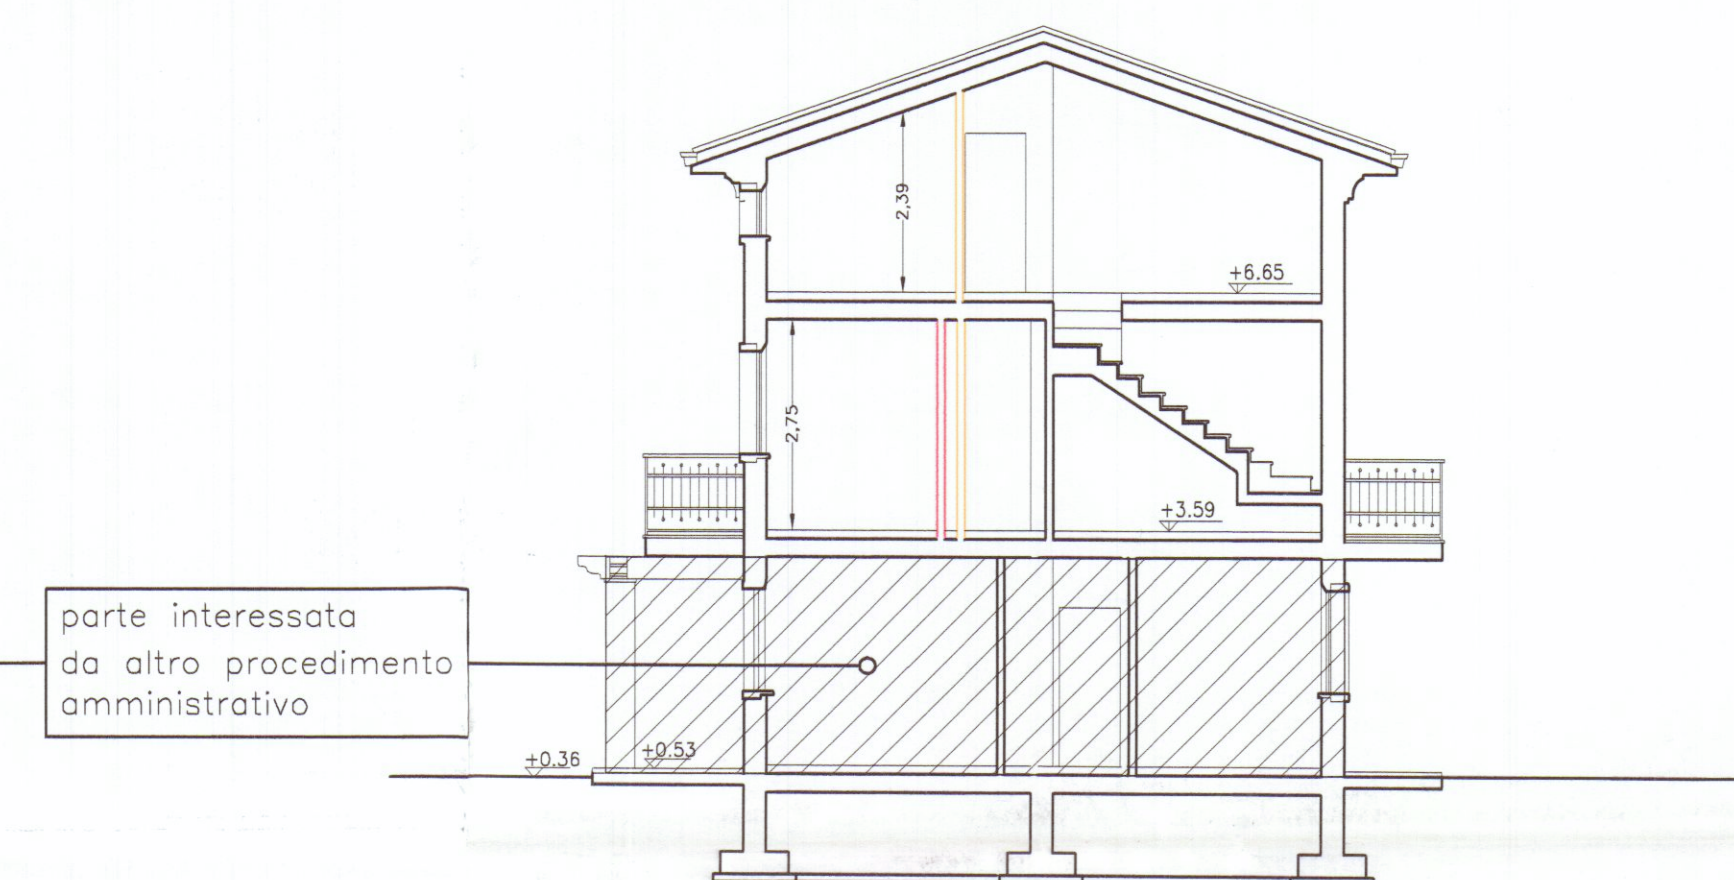

Sezione C – C'

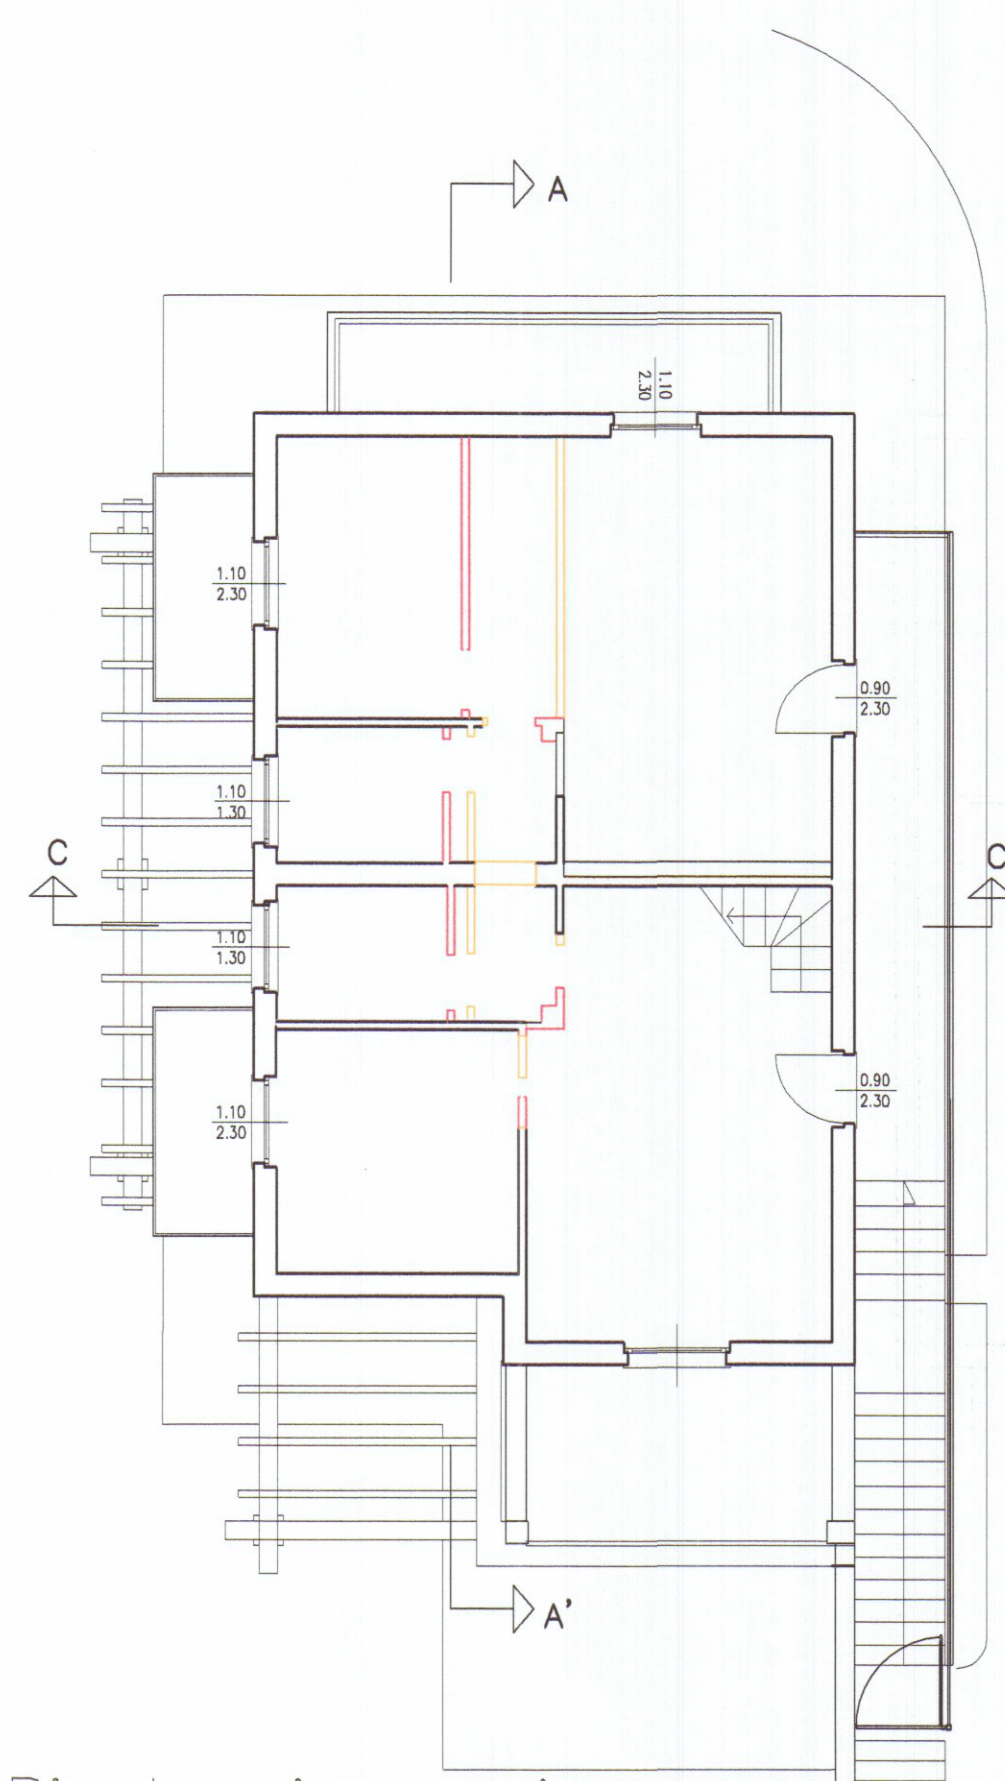

Pianta piano primo

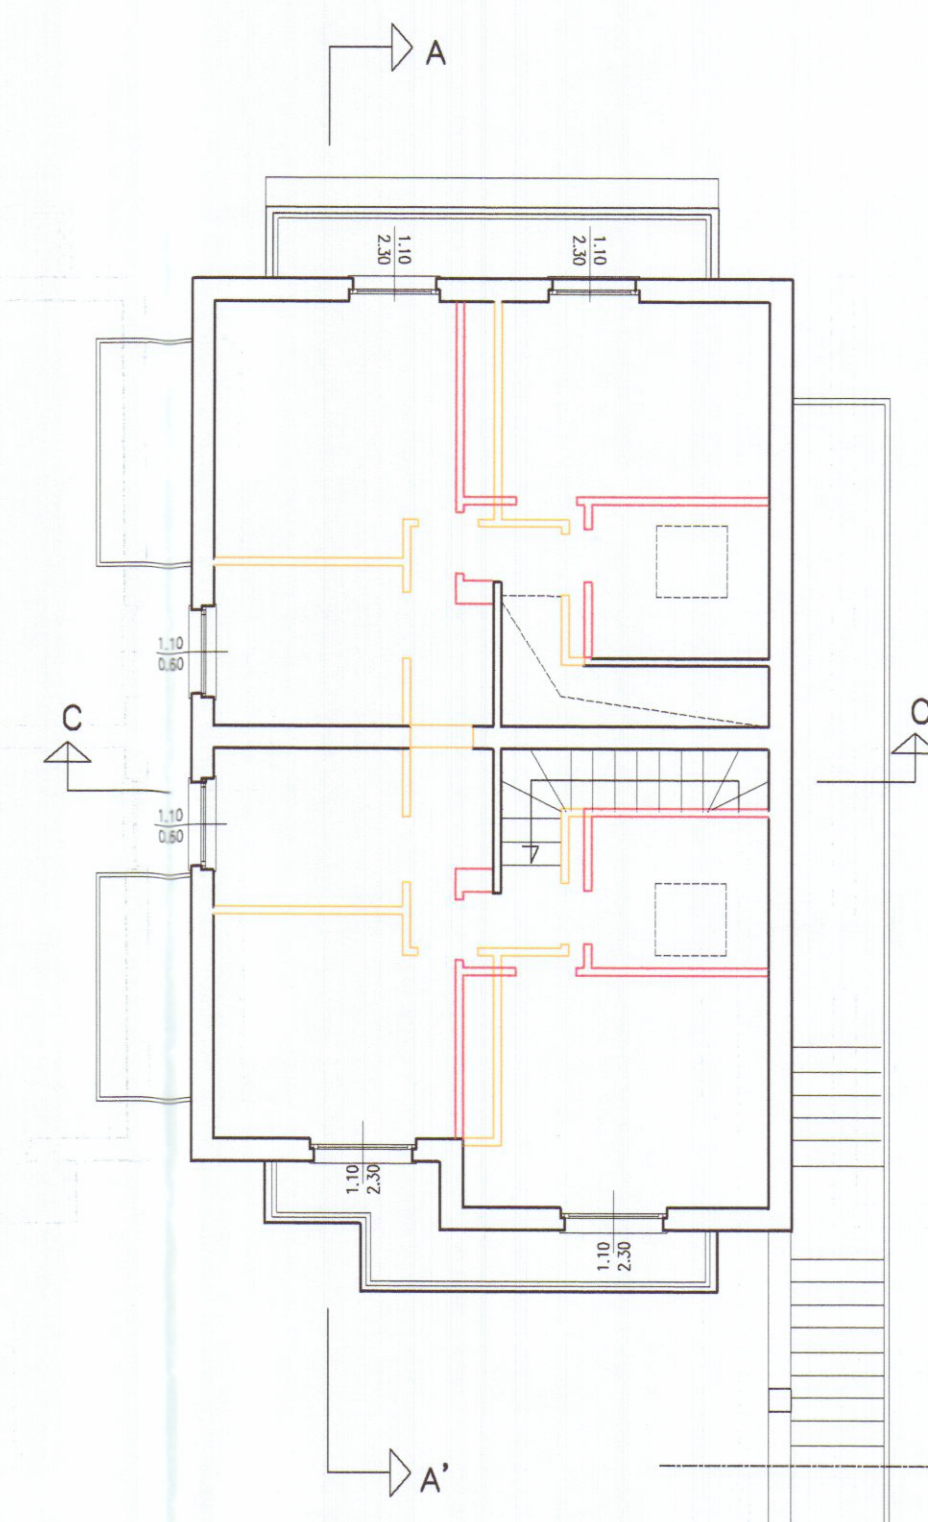

Pianta piano sottotetto



	ARCHITETTURA INGEGNERIA DESIGN Viale XX Settembre n. 73 CARRARA – Tel. 0585/72648 DOTT. ARCH. GIANNA MARIA BIANCHI	TAVOLA 3
	COMUNE DI CARRARA	SCALA 1:100
VARIANTE FINALE PARZIALE relativa a unità immobiliare situata a piano primo e sottotetto del fabbricato bifamiliare sito in via Bigioni realizzata con Permesso di Costruire n. 83/06 e Aut. Paes. n 53/07 Fg. 97 Mapp. 868 e 869		
OGGETTO	RAFFRONTO	DATA 02.5.2008 AGG.1 DIS. PROT.
COMMITTENTE	TOFEE S.R.L.	