




PIANTA PIANO TERRA

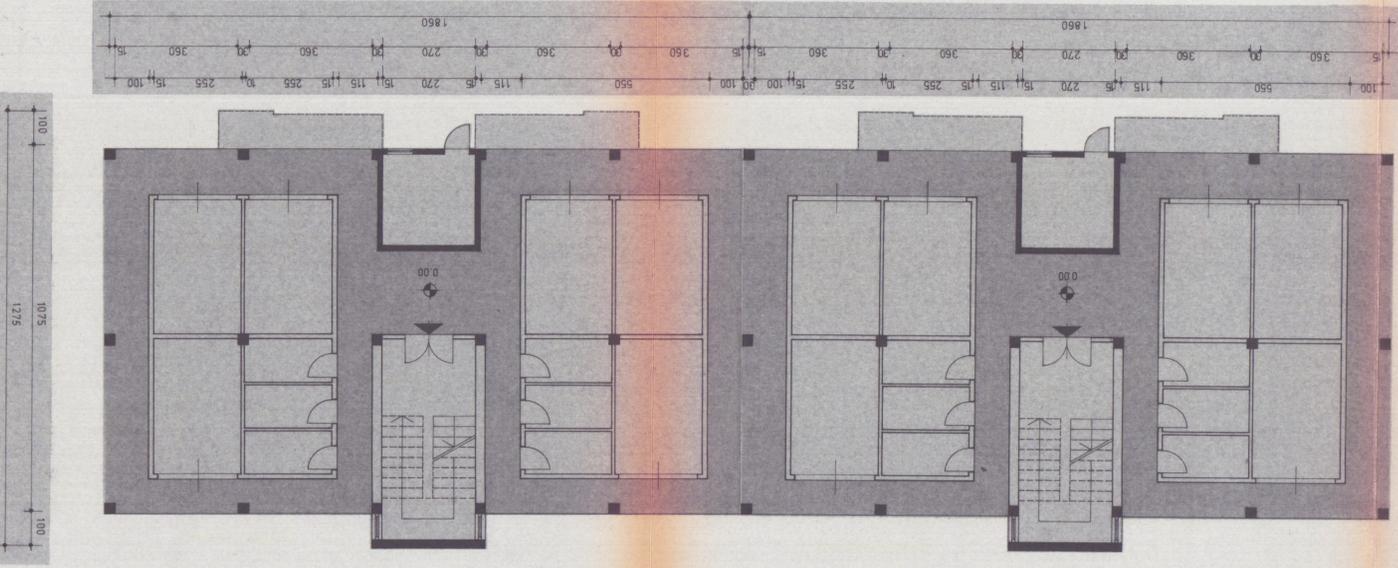


PIANO TIPO

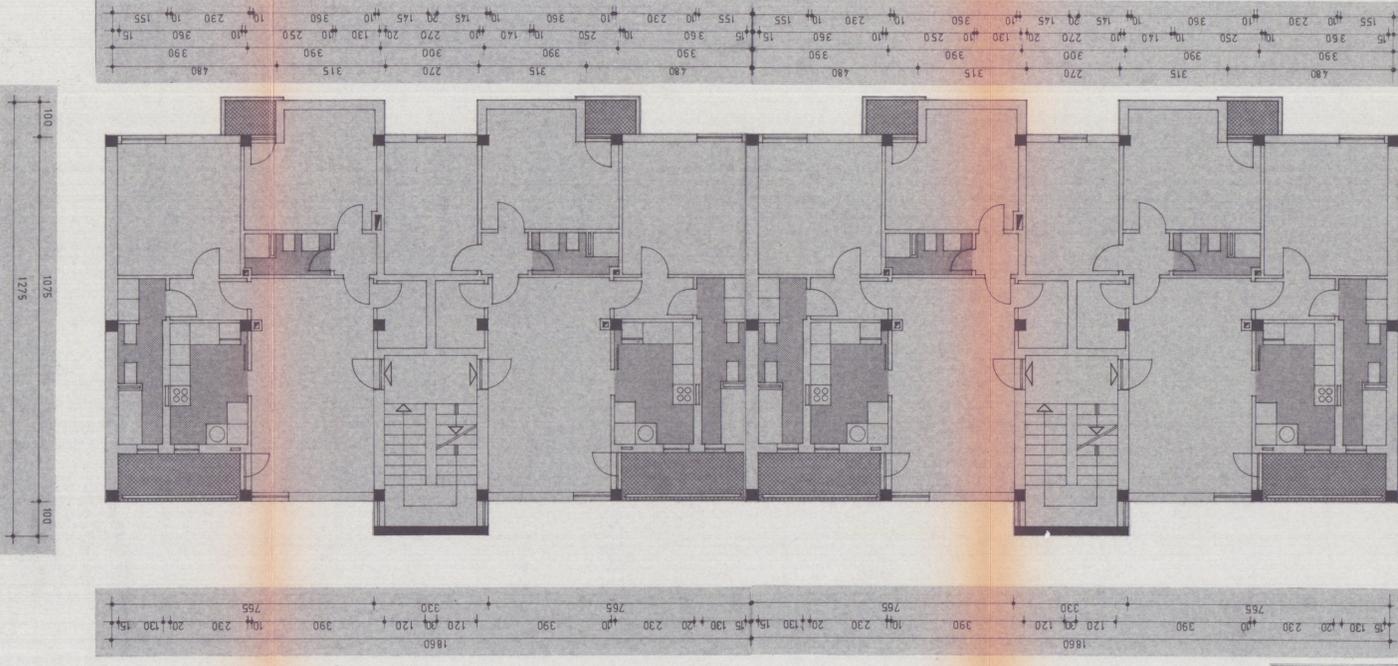

SCHEMA PIANO TERRA

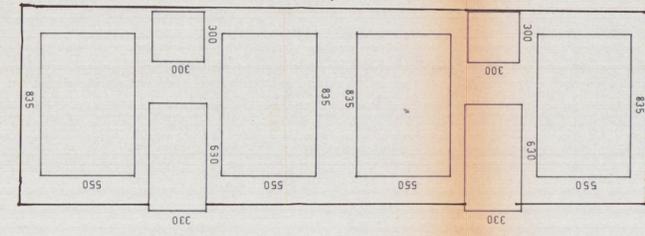

SCHEMA PIANO TIPO

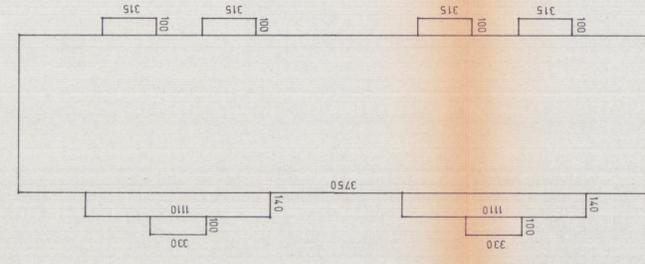

8	4	14220	DIS. N.	Disegn.
7	3		Scala 1/100	Data Genn. 1981
6	2			FABBRICATO M - PIANTE
5	1			(S. LUCA)

COMPLESSIVI ALLOGGI NEL P.E.P. DI BONASCOLA

PRODOTTO PER LA COSTRUZIONE DI N° 4 FABBRICATI PER

COMUNE DI CARRARA

50131 FIRENZE - VIA CALZOLA 47

S.O.E.T. SPA - SOCIETA' COSTRUTTORI EDILI TOSCANI

A tenore di legge la Società di riserva
la proprietà del presente disegno viene
dalla riproduzione e comunicazione
a terzi senza la sua autorizzazione scritta.

ROSSANO EGISTI *Arch. Rossano Egisti*

ANTONIO LUDOVICO *Arch. Ludovico*

INGENIERI ASSOCIATI

M

APPROVATO

CONTRATTO 19 DIC. 1983

IL PRODOTTORE

23 FEB. 1981

L. G. CAPO

N. 405

19 DIC. 1983

Indicatore nella Cont. Edilizia

Approvato dal Sindaco alle condizioni

EDIFICIO M	4x5,50x2,35	mq. 183,70	2x(1x3,00) = 6,00	mq. 409,12
Superficie piano terra	2x3,00x3,00	mq. 18,00		
Totale		mq. 201,70		
Volume piano terra	291,50x2,60	mq. 203,28		
Superficie piano tipo	406,12x2,60	mq. 409,12		
Volume complessivo	400,91x3,10x3	mq. 3728,46		
Approvato dal Sindaco alle condizioni				
Indicatore nella Cont. Edilizia				
L. G. CAPO				
CONTRATTO 19 DIC. 1983				
IL PRODOTTORE				
23 FEB. 1981				