




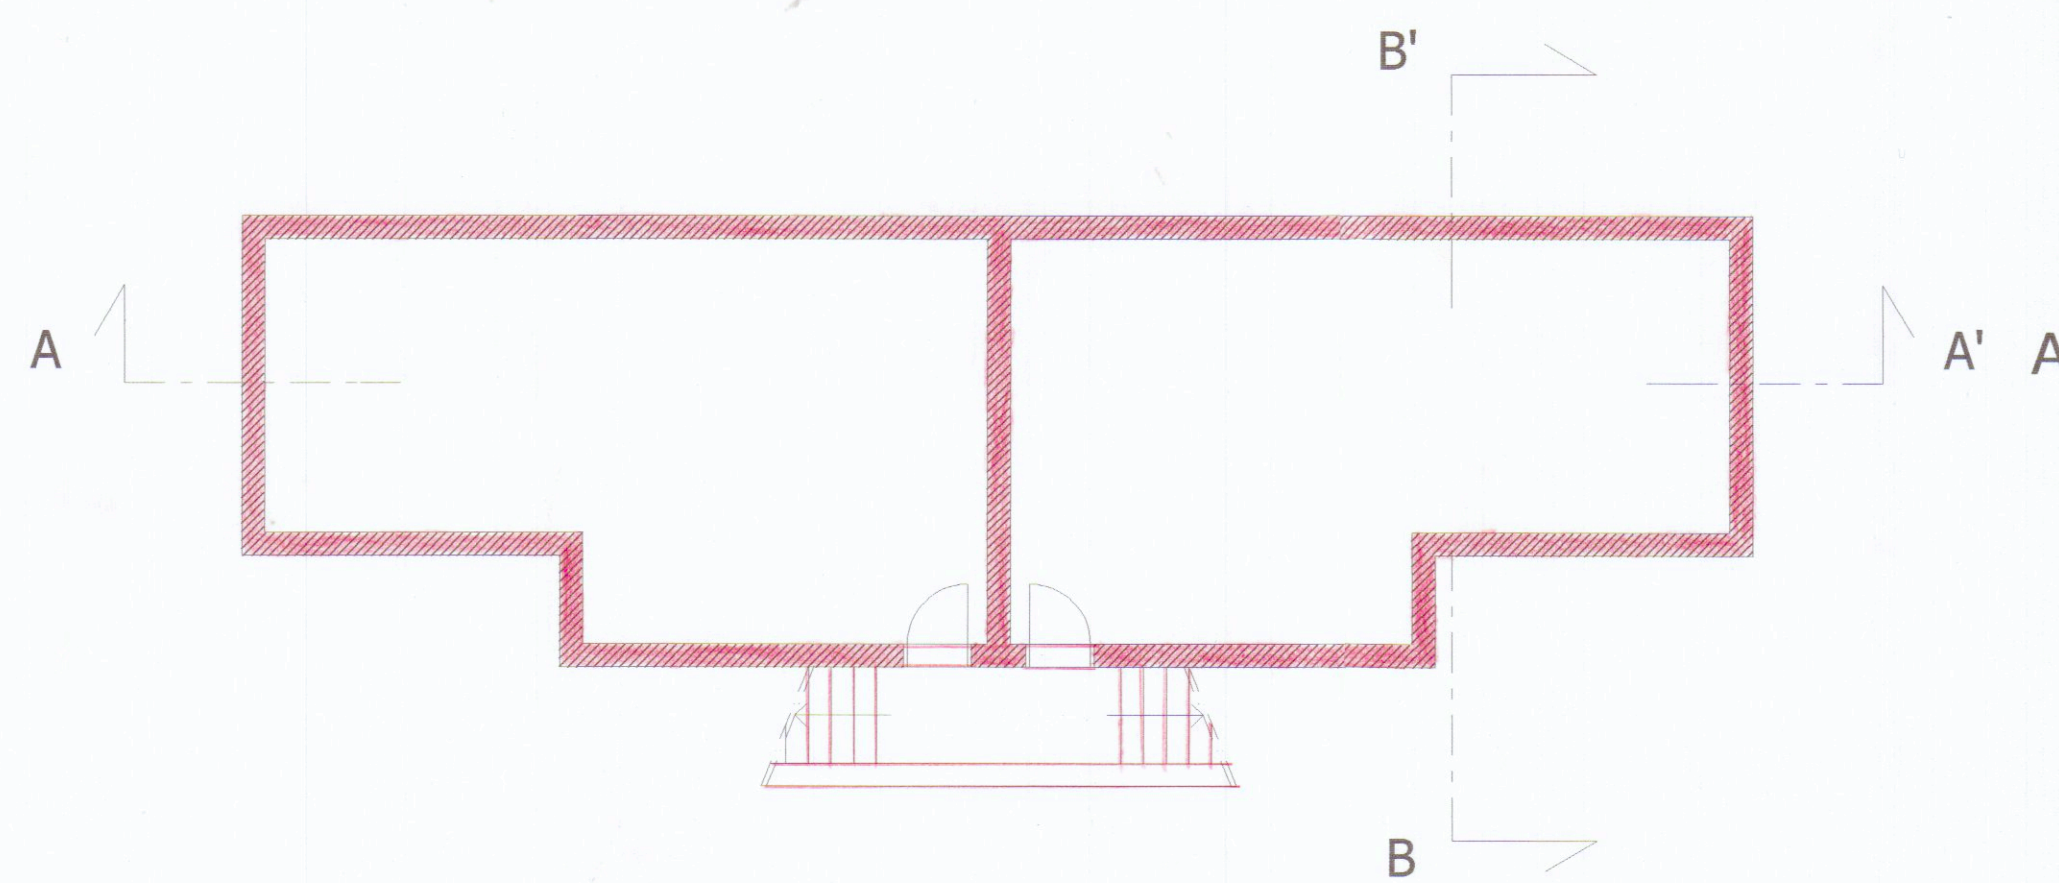


PIANTA PIANO SEMINTERRATO

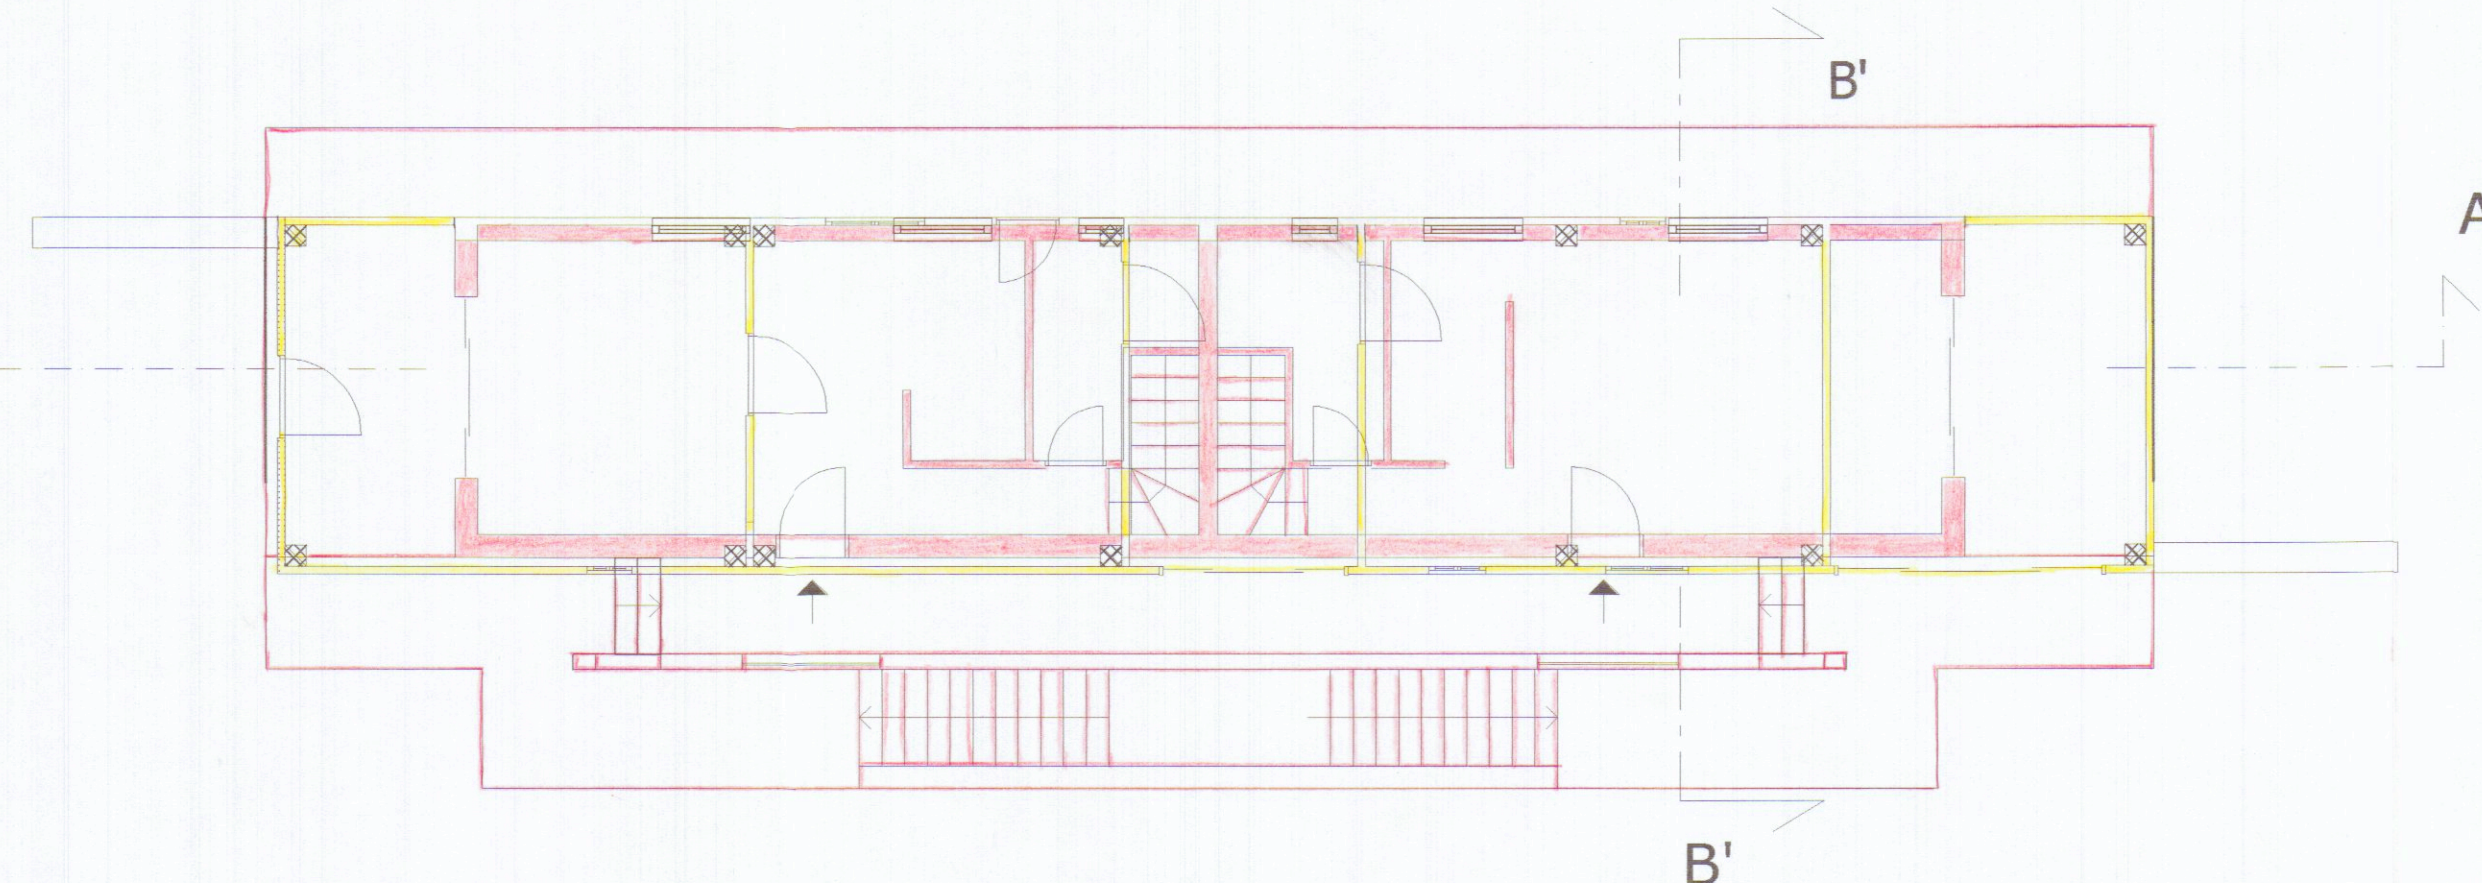



PIANTA PIANO TERRA

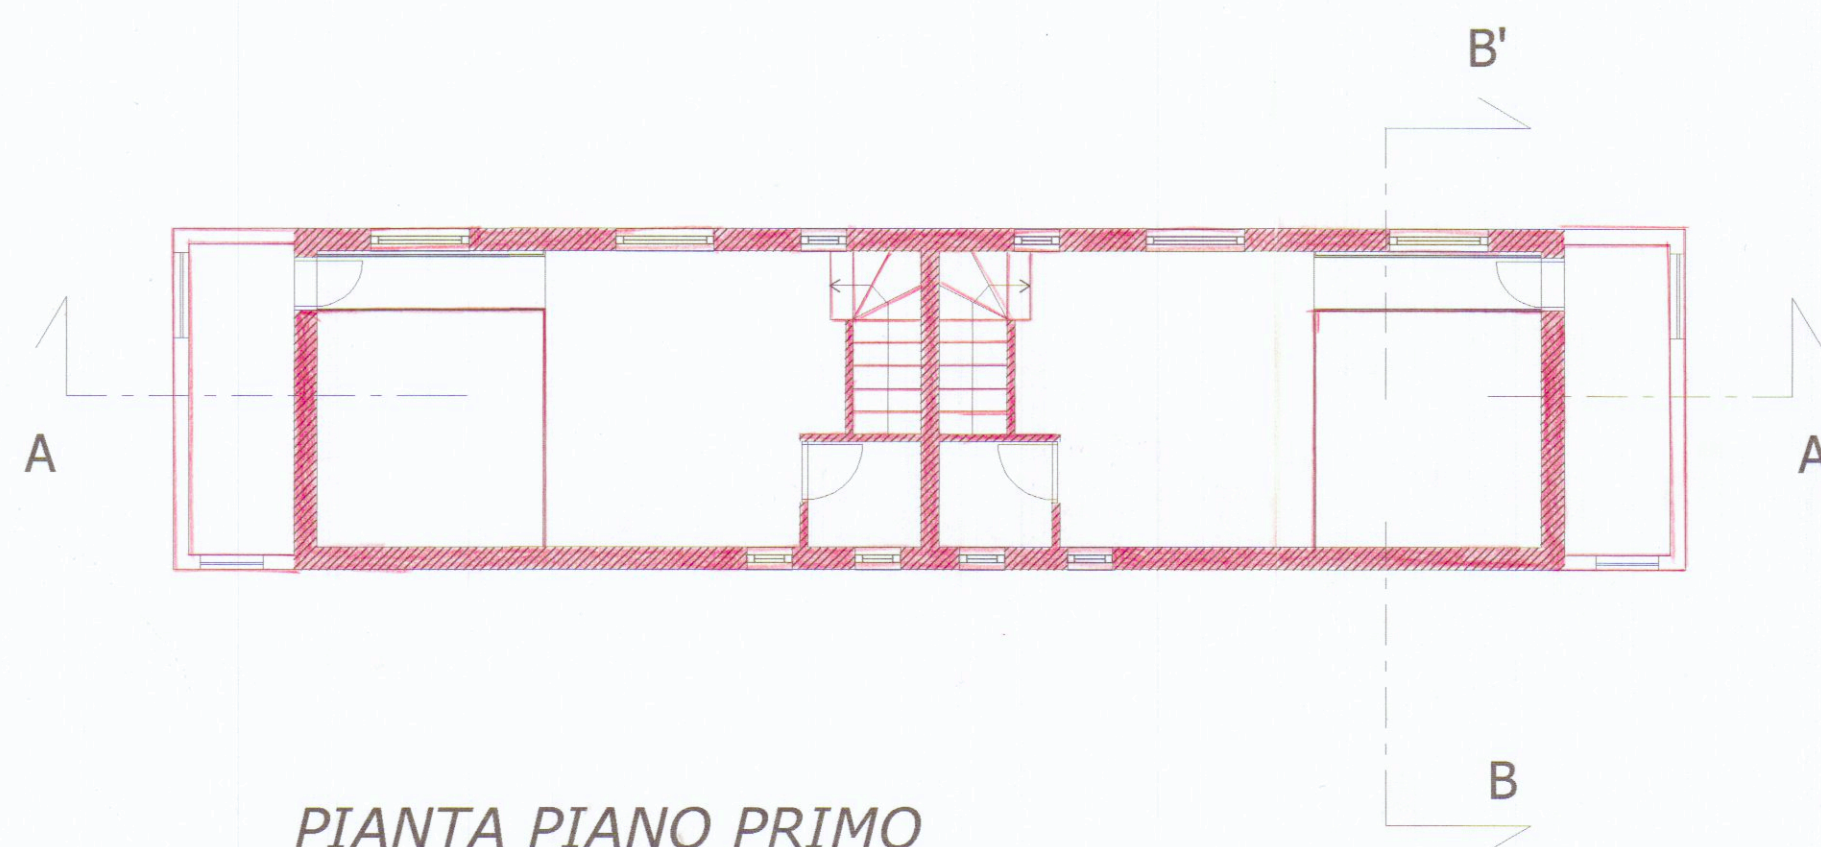


PIANTA PIANO PRIMO

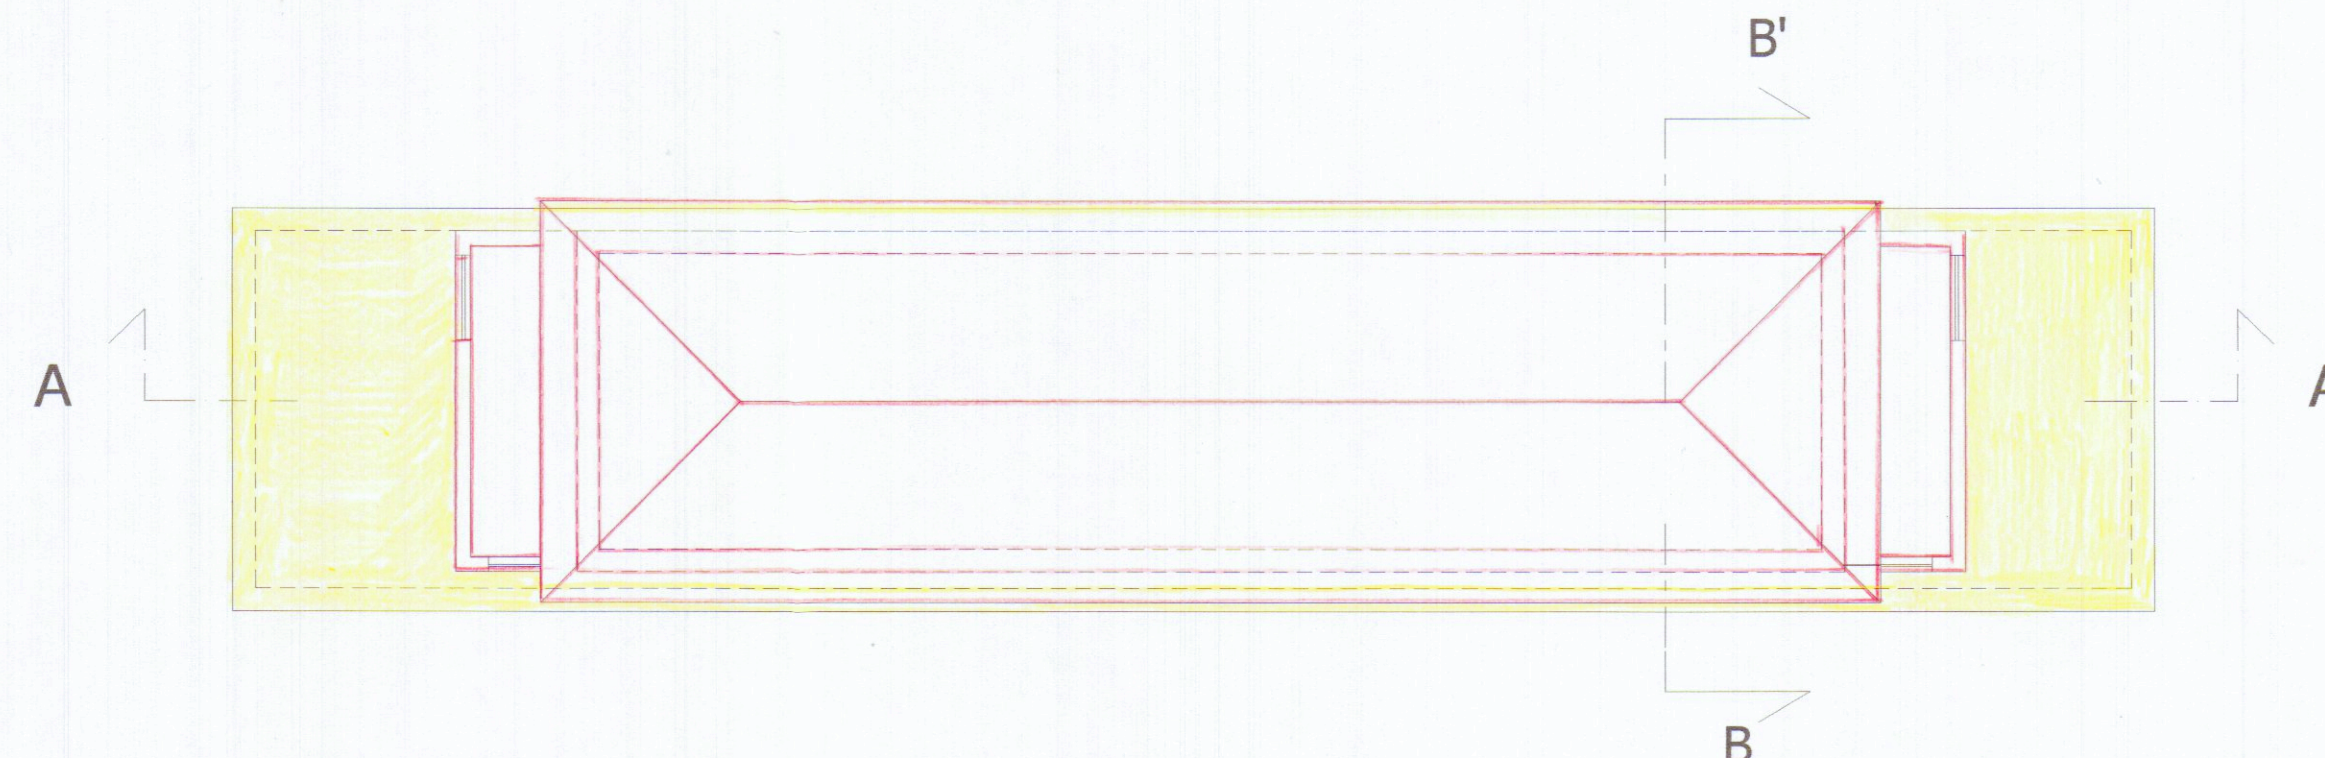


PIANTA COPERTURA

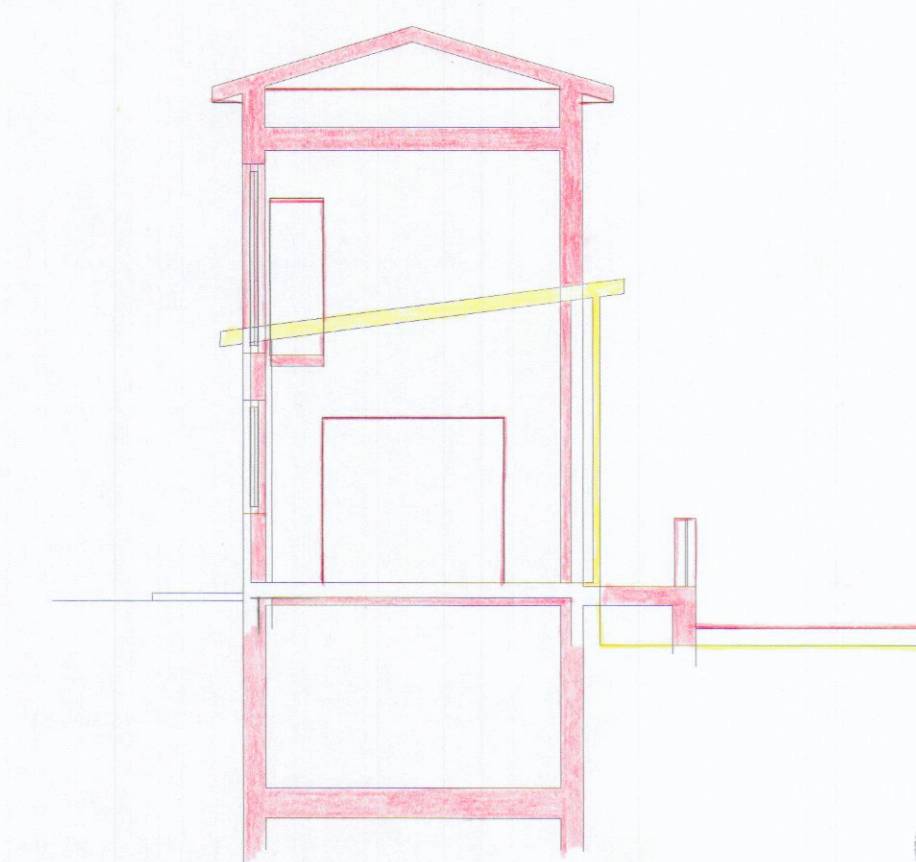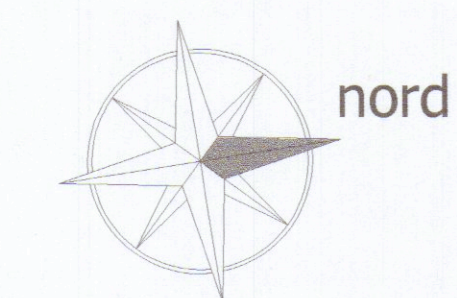


SEZIONE B-B'

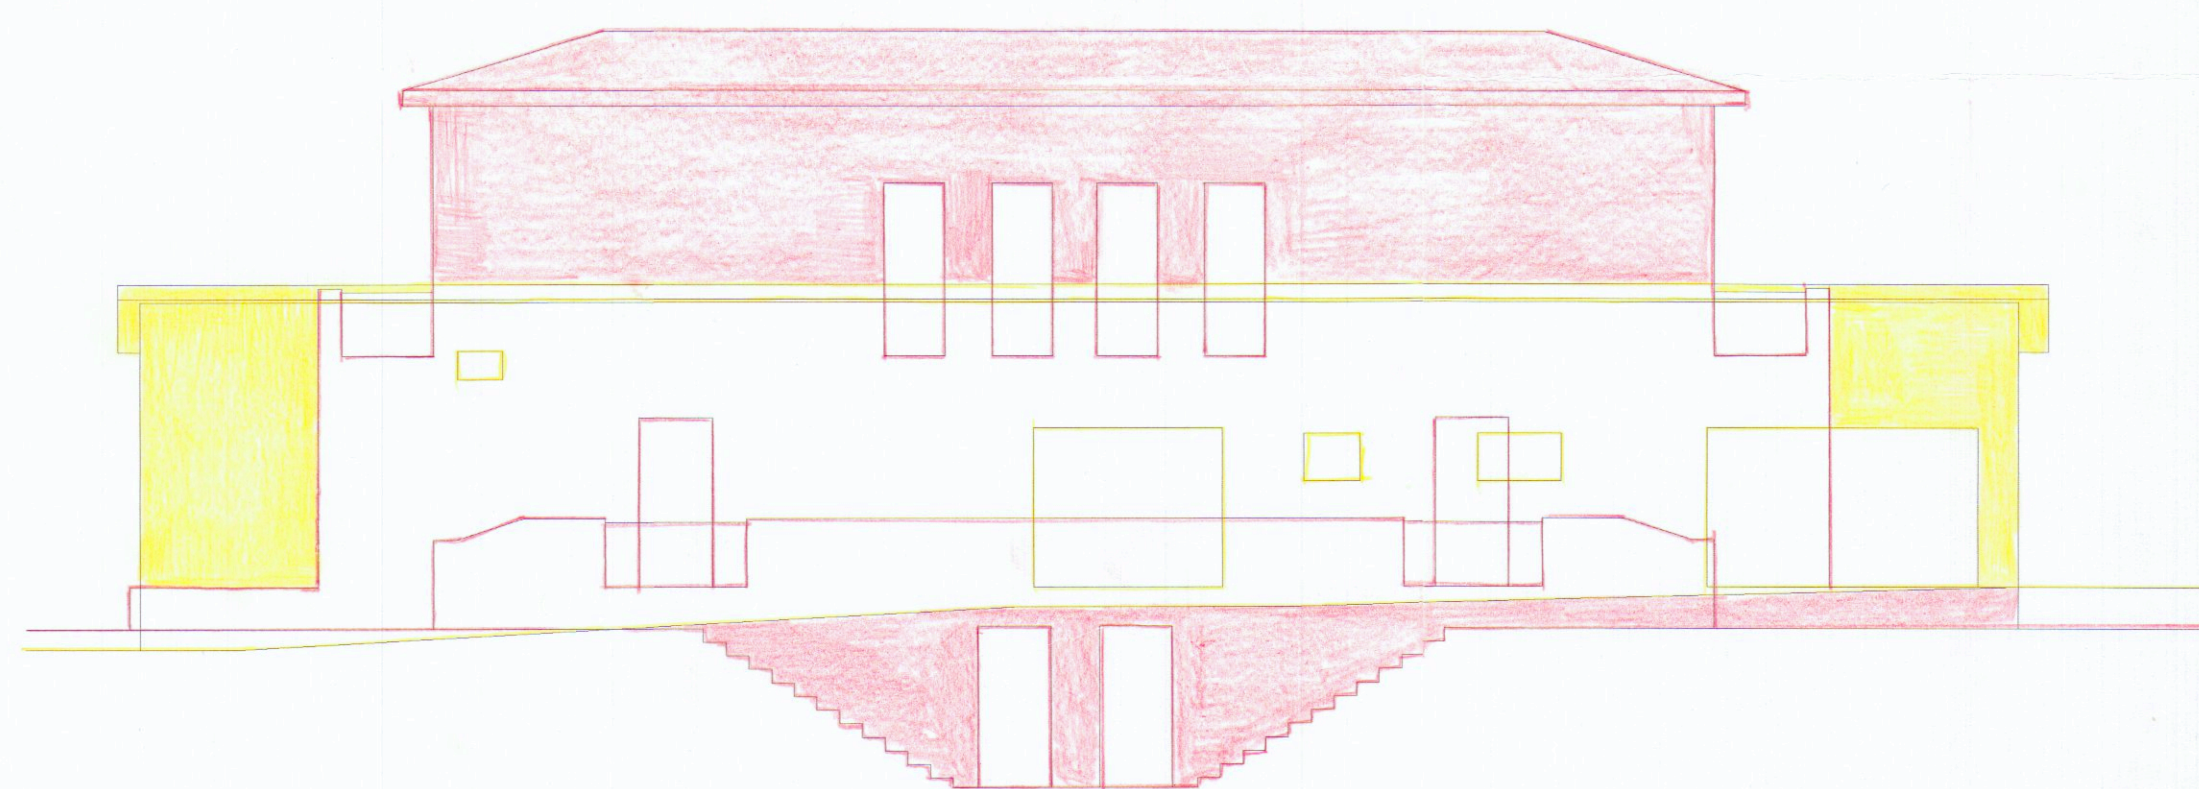


PROSPETTO EST

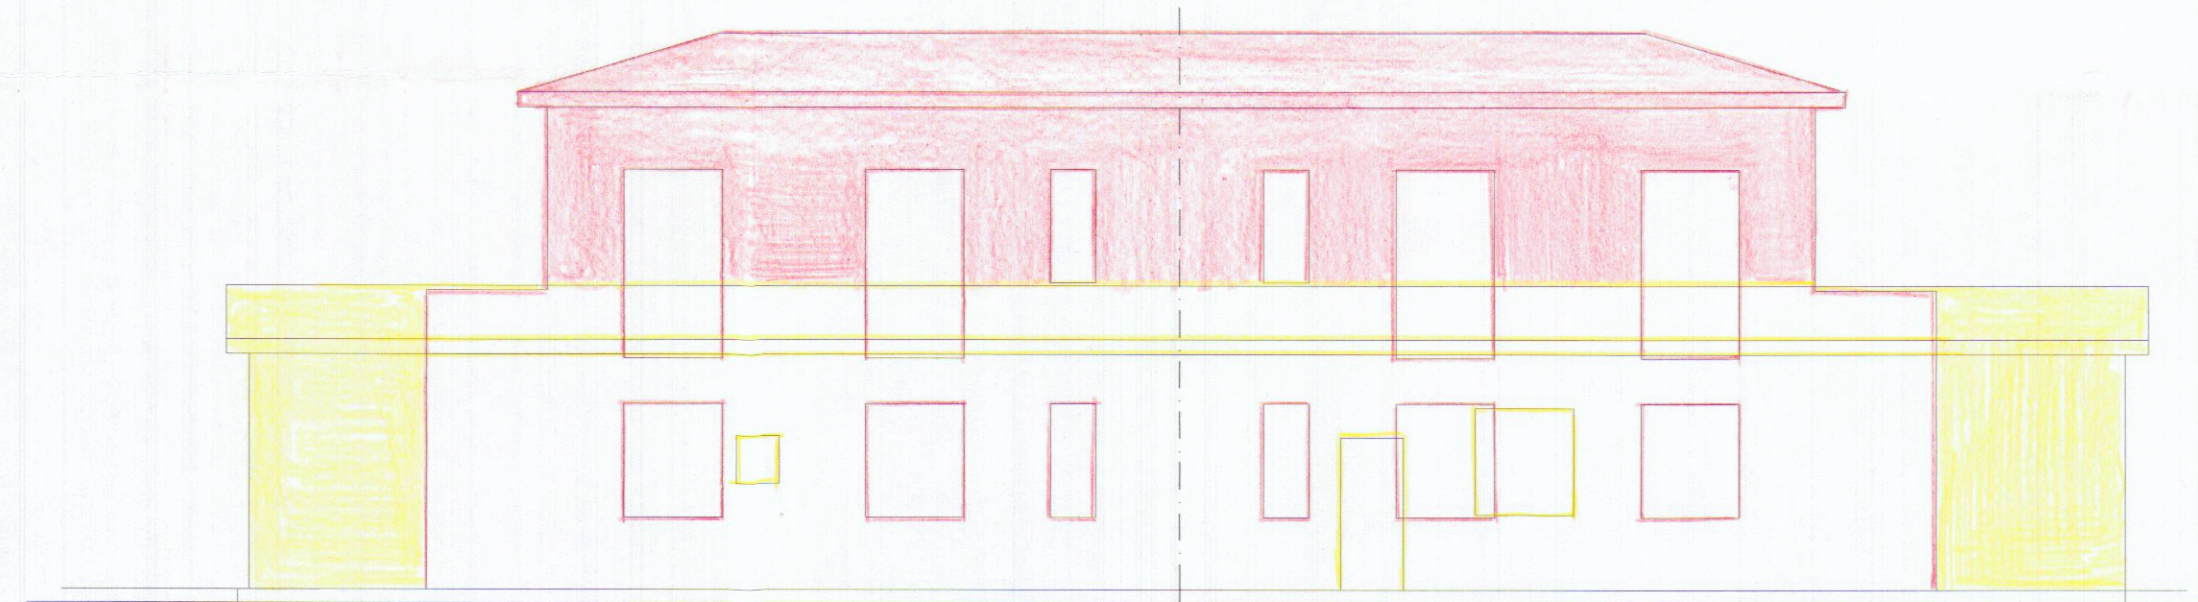


PROSPETTO OVEST

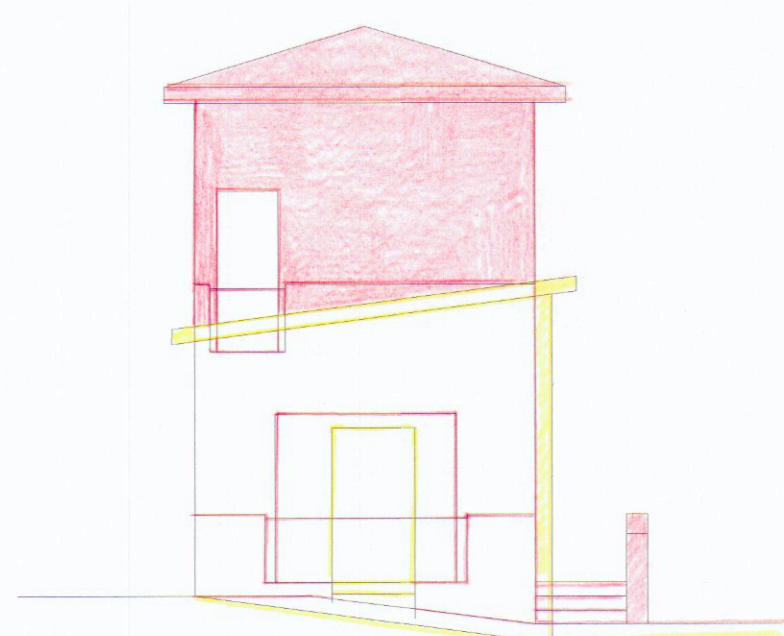

PROSPETTO SUD

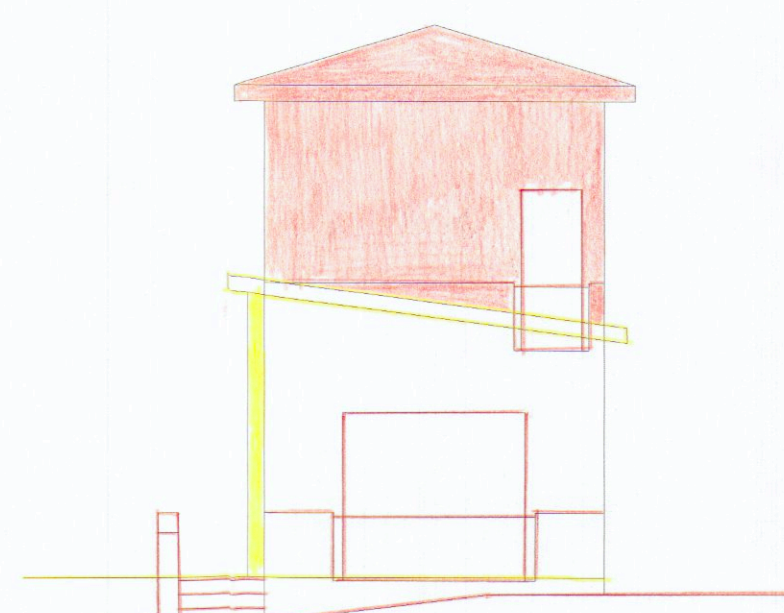

PROSPETTO NORD

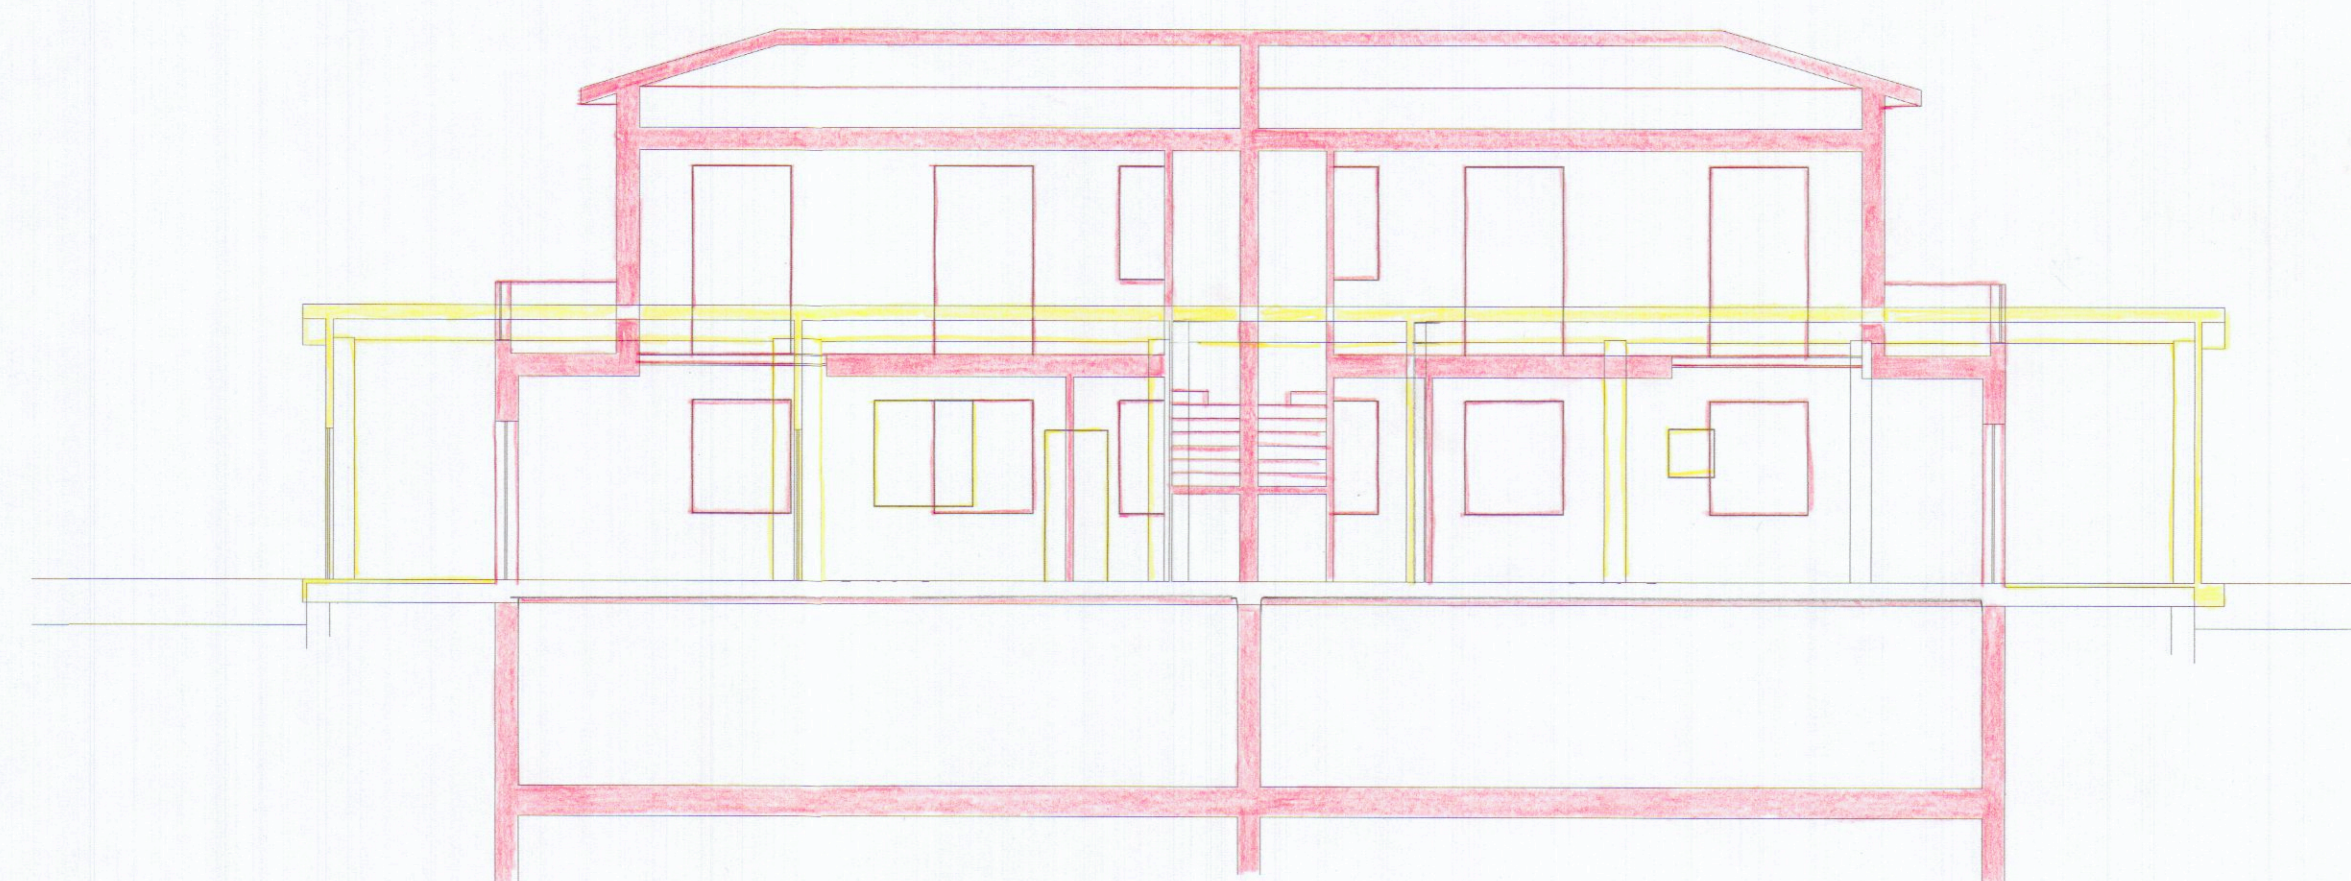

SEZIONE A-A'

Arch. ALBERTO RUGGIA
Geom. ANNALIA RAMPINI

Collaboratori: Orlandini Stefania - Bertolini Riccardo - Marchini Chiara

Dott. Arch.
ALBERTO
RUGGIA
N. 297

COMUNE DI CARRARA
14 DIC. 2006

Data: Novembre 2006

APPROVATO

Progetto di ristrutturazione edilizia e
ampliamento di un fabbricato residenziale
esistente e realizzazione di un parcheggio
pertinenziale, siti nel Comune di Carrara.

COMUNE DI CARRARA
SETTORE URBANISTICA
Approvato dal Dirigente alle condizioni
Indicate nel permesso di costruire
n° 48 dal 2007
elaborato grafico Tav. 1/2007
dal Nucleo Valutazione del Procedimento
(Pezziola Anna, Rodolfo)

Annalia Rampini

RAFFRONTO :
Piante, Prospetti, Sezioni.

tav n°

4

scala 1:100

STUDIO TECNICO DI PROGETTAZIONE ARCHITETTONICA URBANISTICA AMBIENTALE E DEGLI INTERNI
Via Venezia Aurelia, 173 - 19038 Sarzana (SP) tel/fax 0187/20262 cell. 360271774 E-mail: alberto.ruggia@libero.it
Via G. Doria, 74 - 19124 La Spezia tel 0187/564409-519161 cell. 348222523 E-mail: rampini@ramnet.it

IM.AP. - Ingegneria di Progetto
Il Presidente del Consiglio di Amministrazione
(Ing. Luigi Danesi)