

7 NOV 1989

COMUNE DI CARRARA VARIANTE IN CORSO D'OPERA

EDIFICIO ADIBITO A NEGOZIO E UFFICI

VIA PROVINCIALE LOC. NAZZANO

PROPRIETÀ: SILVIO ANTONIOLI

PROGETTISTA: ARCH. M. ALBERTO TAGLIAGAMBE

PIANTE: PIANO PRIMO - SOTTOTETTO - COPERTURA

TAV. 3

SCALA 1:100

DATA

APPROVATO

CONTROLLATO IL TECNICO

IL PROPRIETARIO

VARIANTE


IL TECNICO

Arch. M. Tagliagambe


ORDINE DEGLI ARCHITETTI DI MASSA-CARRARA
dott. arch. Tagliagambe Mario Alberto 65
Cod. Fisc. TGL MLB 47P03 F023E

VARIANTE
Approvato dal Sindaco alle condizioni
della concessione edilizia originaria
n. 154 del 18.5.1989
in data 11 GEN. 1990


IL DIRIGENTE 1° DIPARTIMENTO
Arch. Claudio Varriani

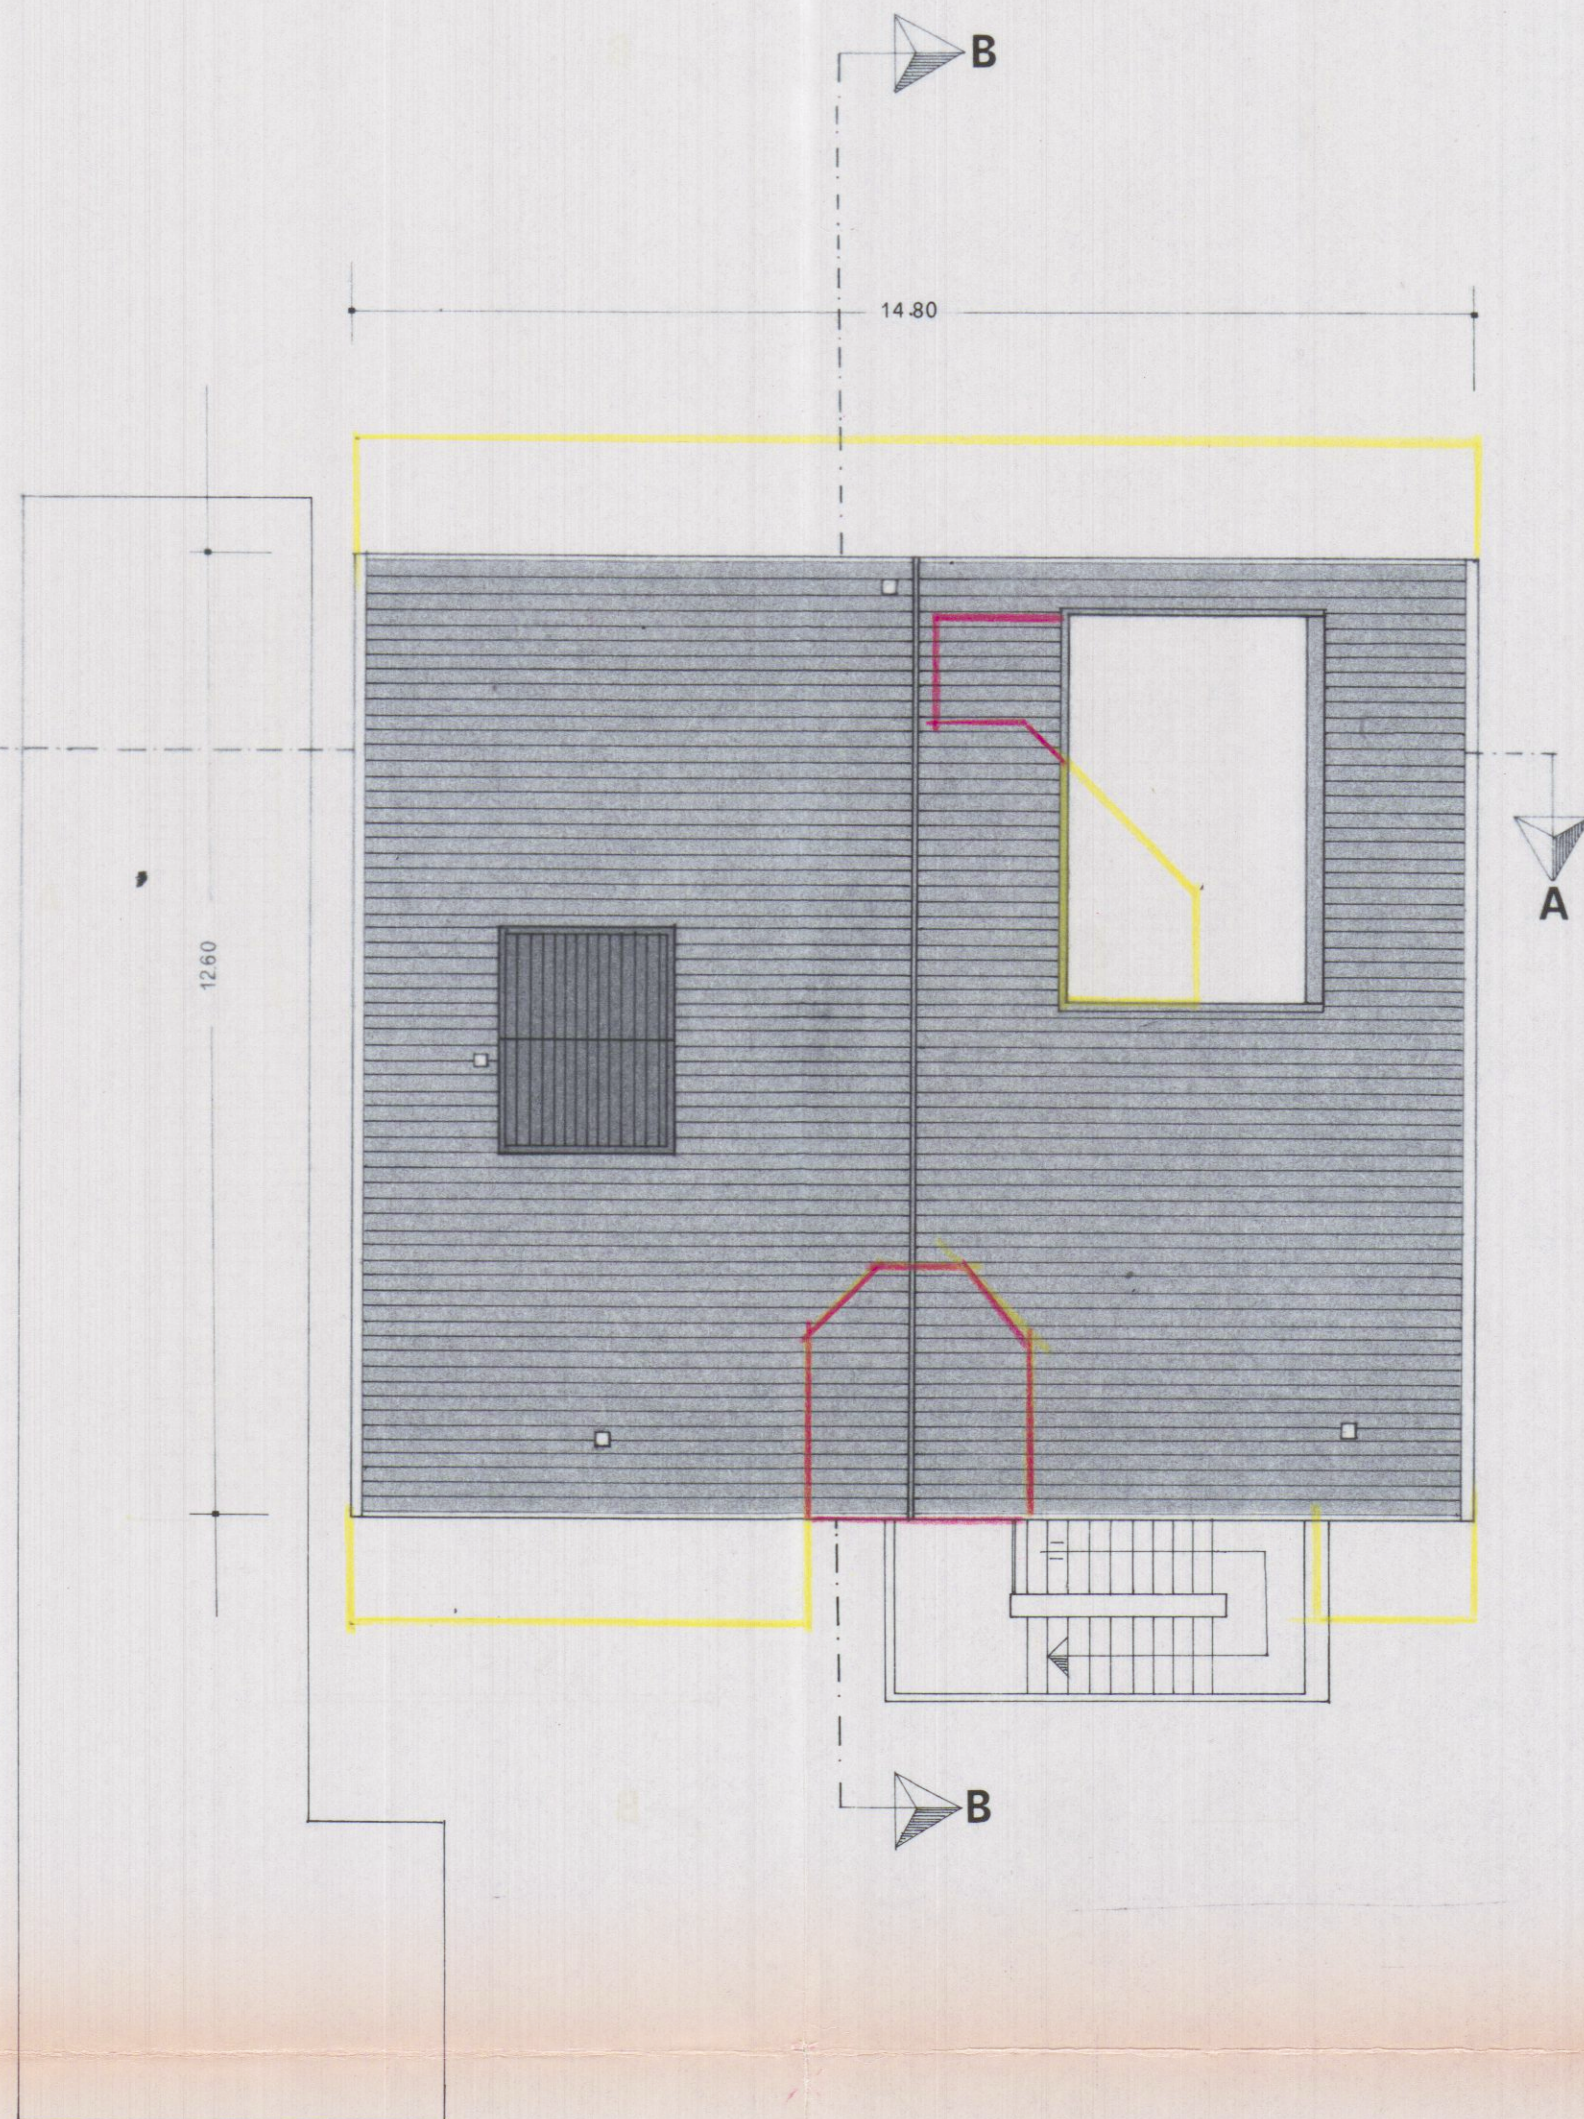

PIANTA DELLA COPERTURA

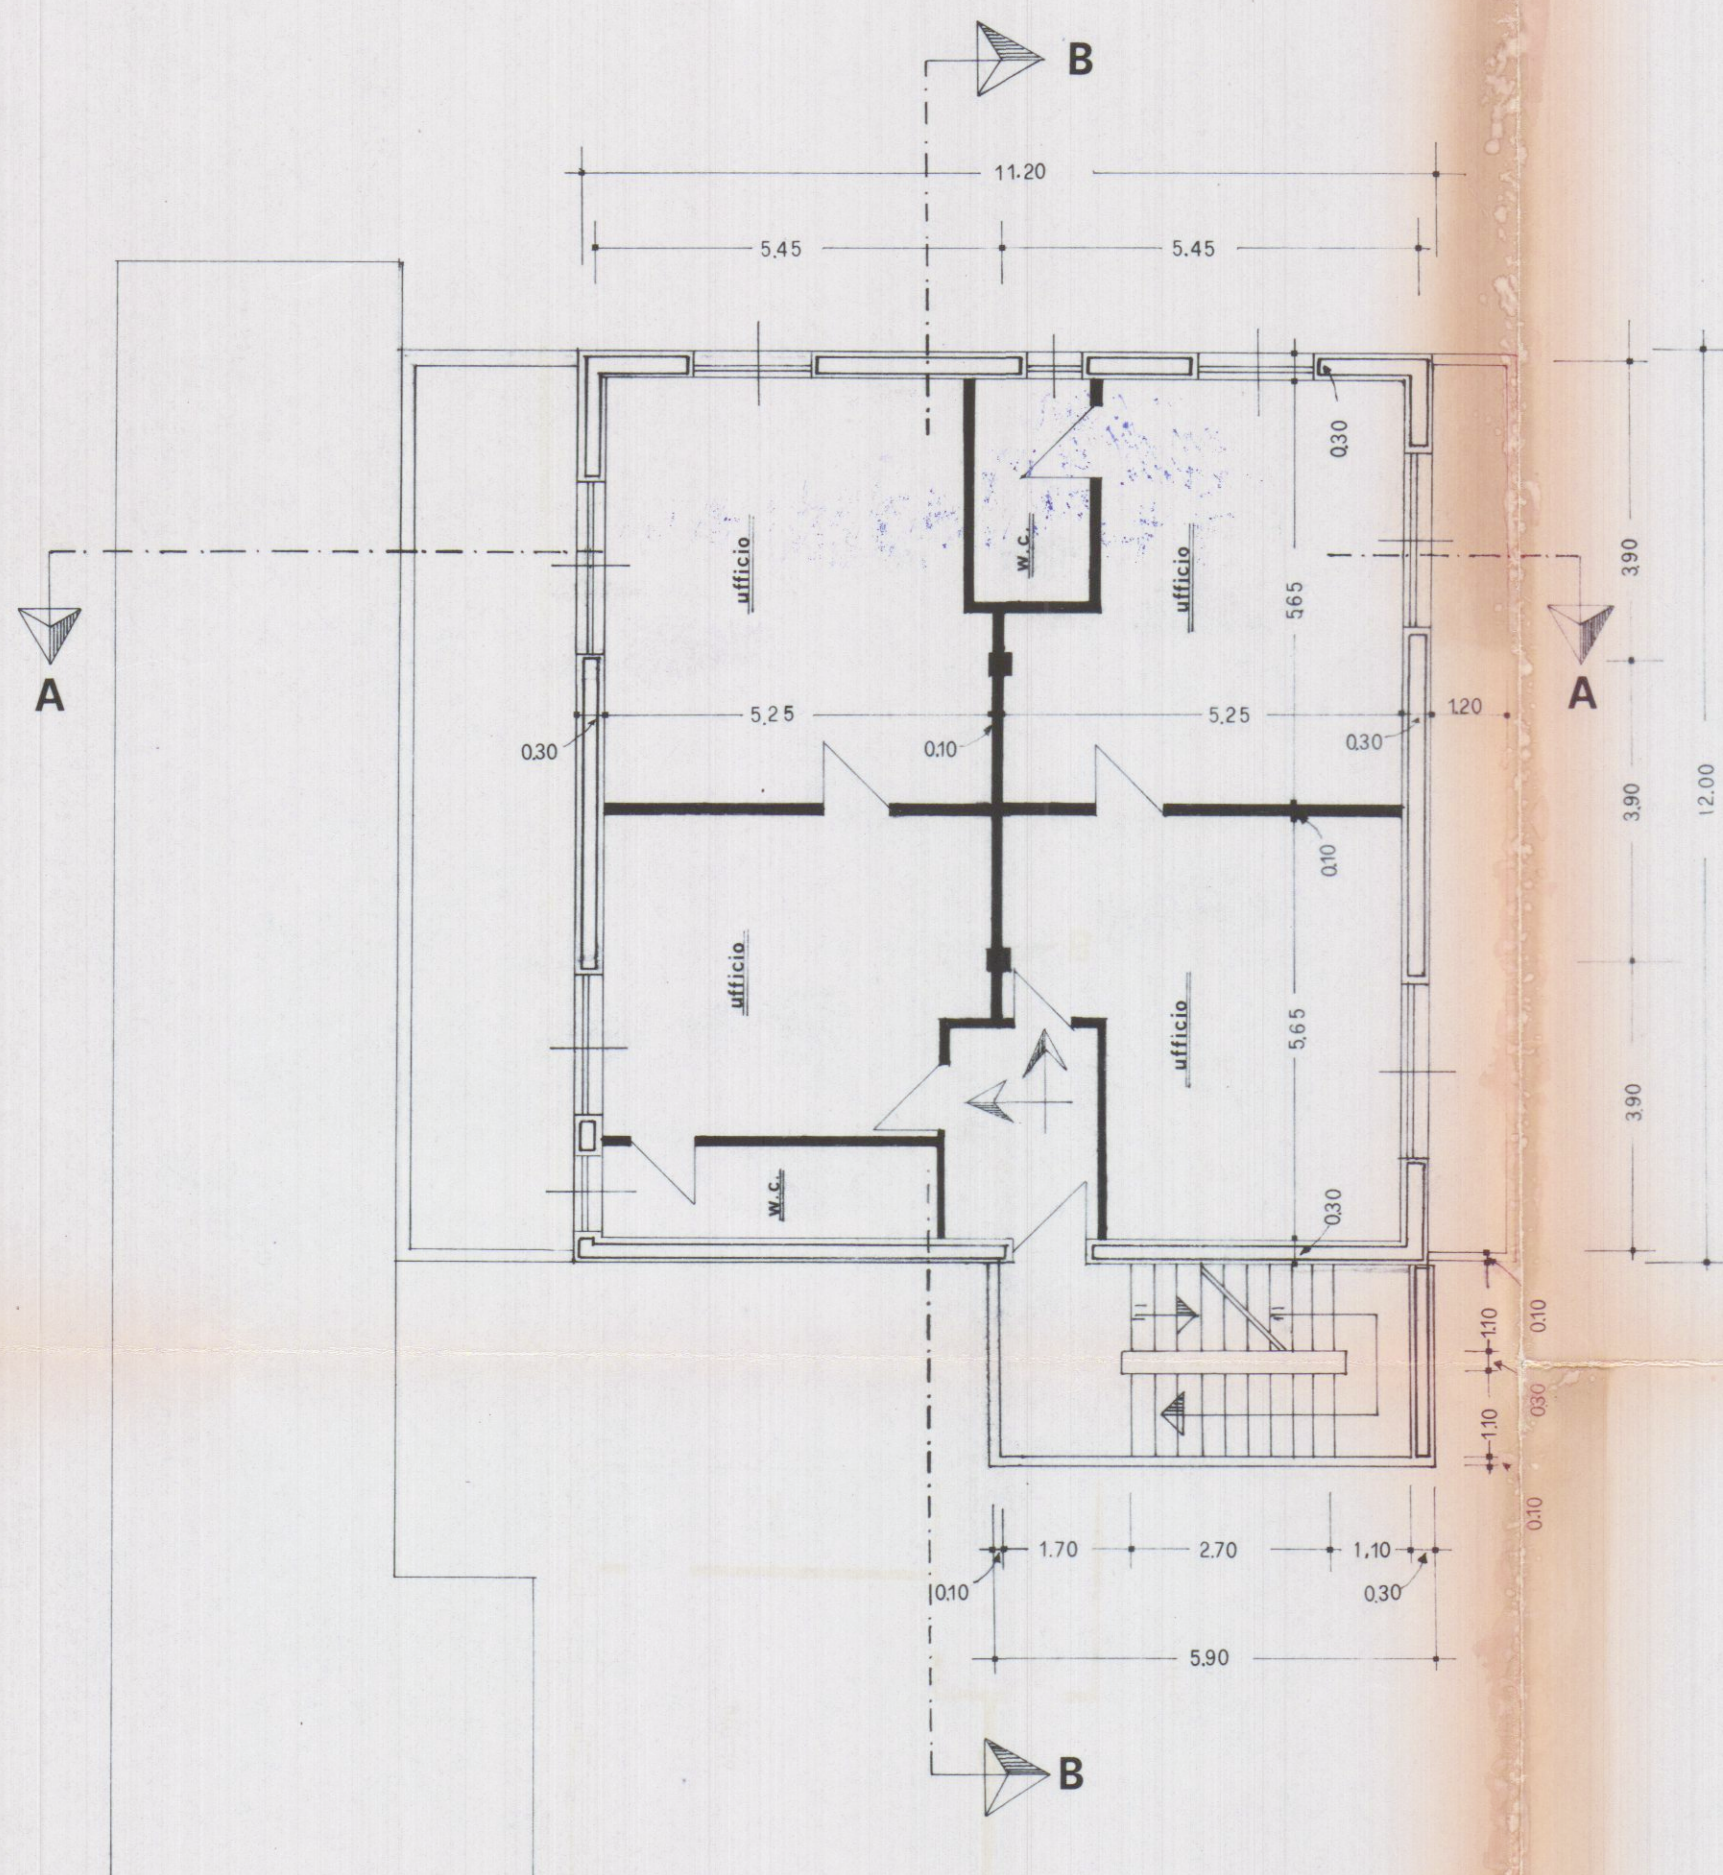

PIANTA PIANO PRIMO UFFICI

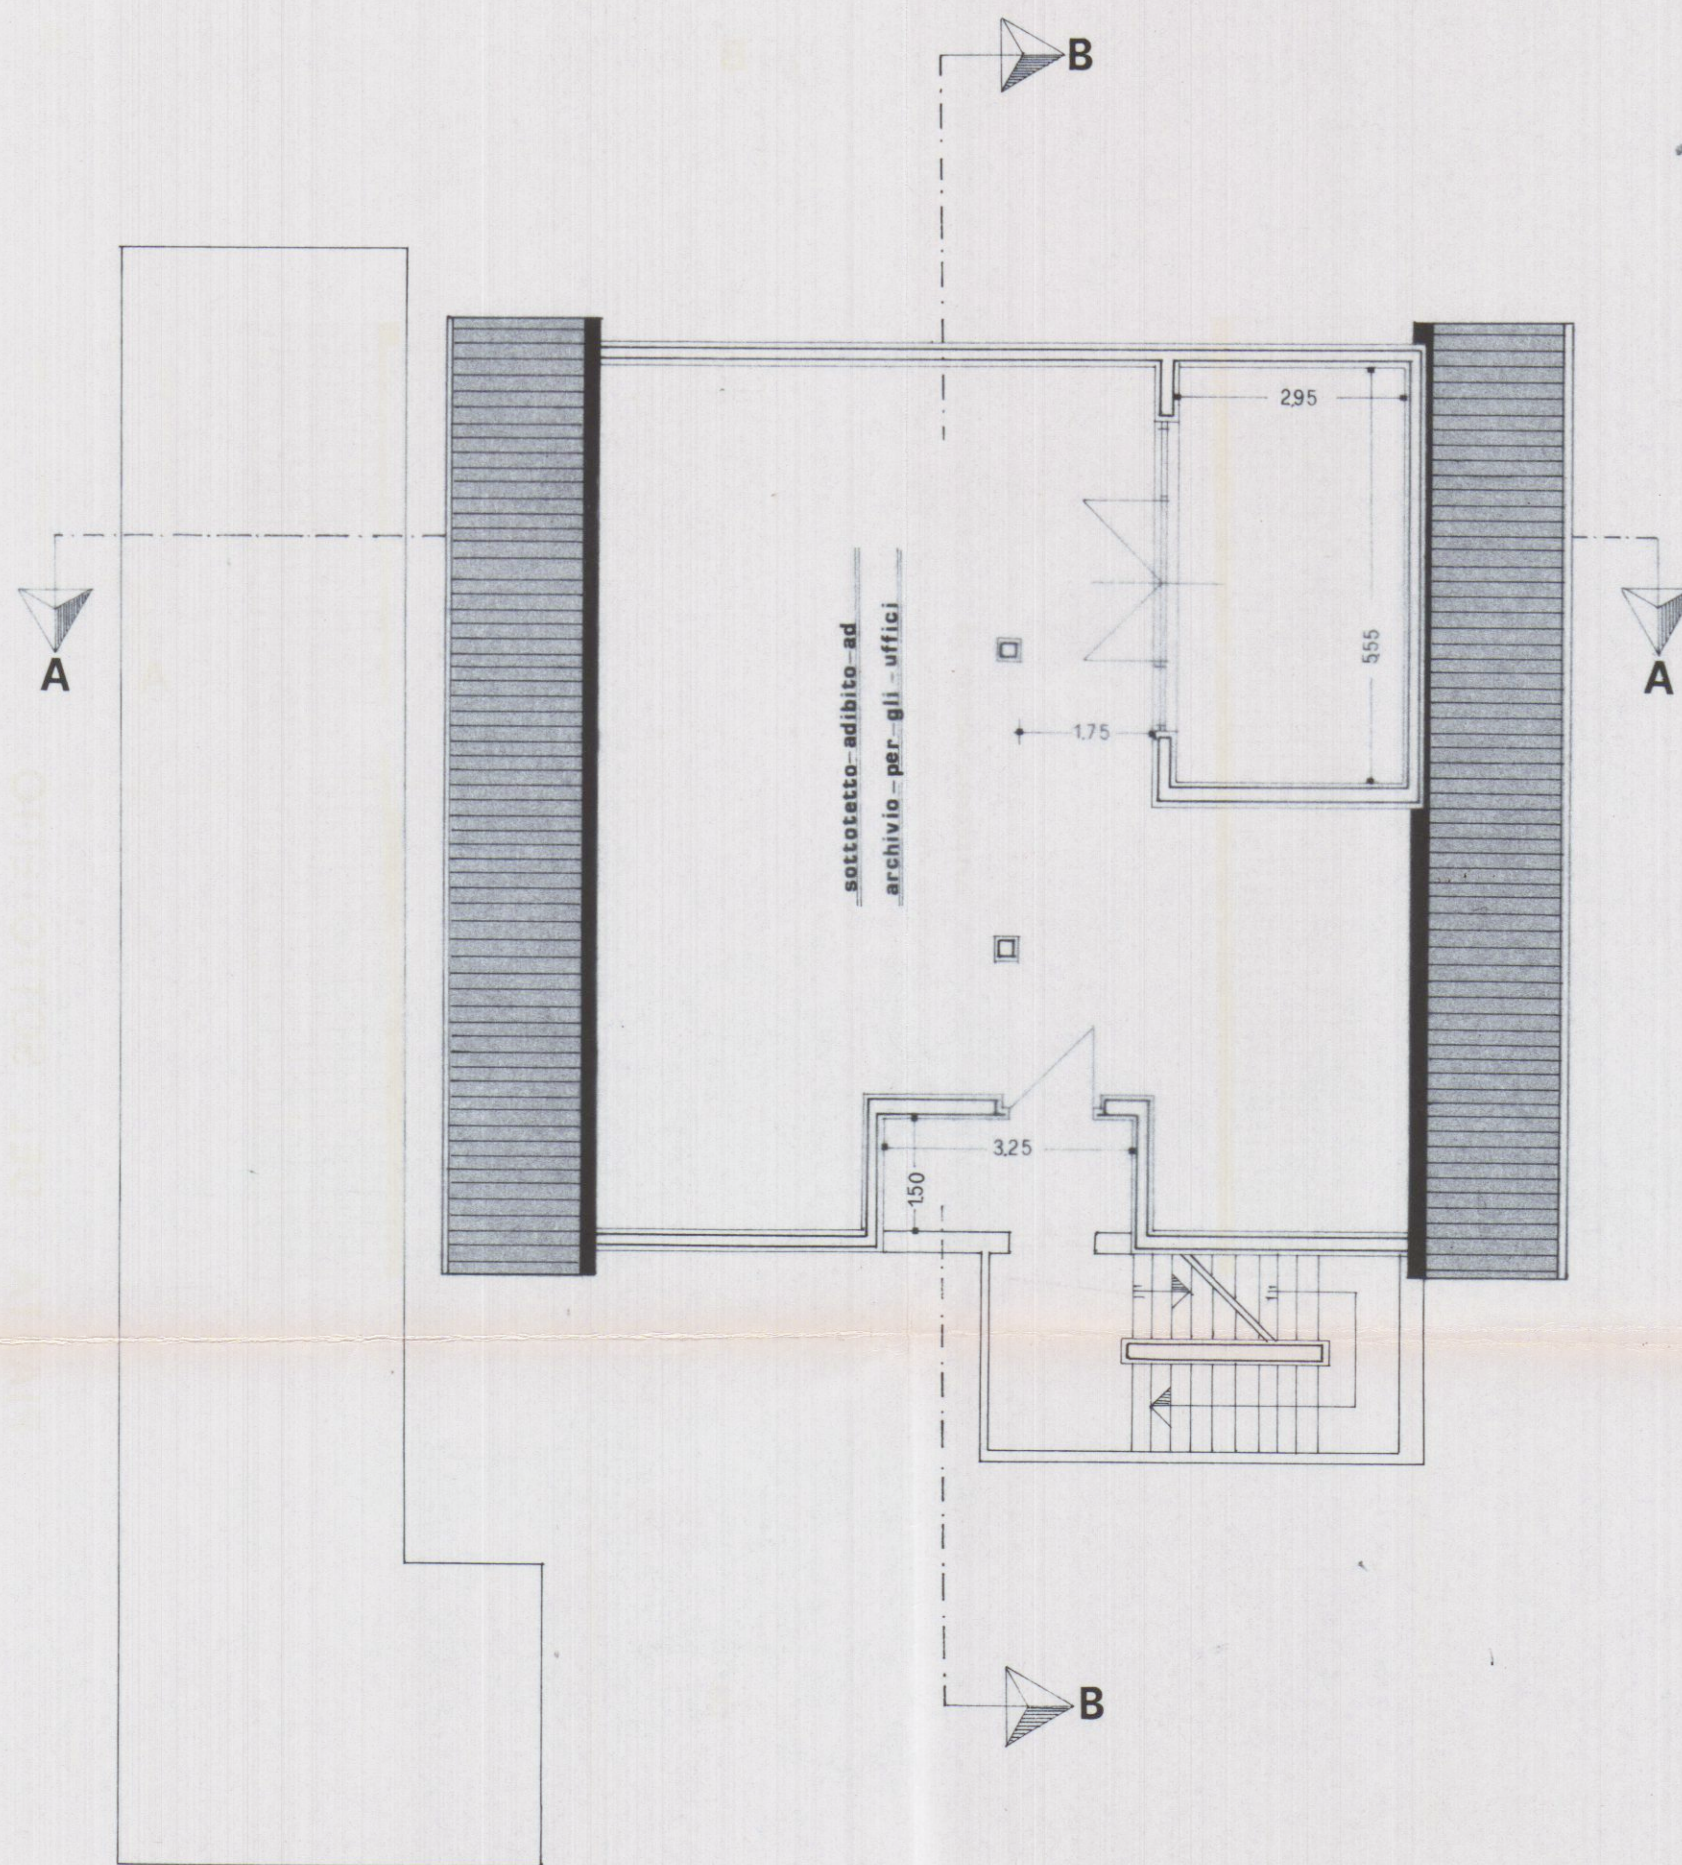

PIANTA DEL SOTTOTETTO