

COMUNE di CARRARA

Via PASCOLI LOC. MARASIO
foglio di mappa n. 71,
particella 869, sub 5

Opere di diversa distribuzione interna e
ampliamento mediante nuova
edificazione di corpo contiguo, per la
creazione di tre unità immobiliari

PROPRIETA'
Tommasini Daniela


PROGETTISTA:
Geom. Maurizio Glunzi

Variante Finale tardiva
 stato realizzato


RAFFRONTI

SCALA 1/100


TAV 3

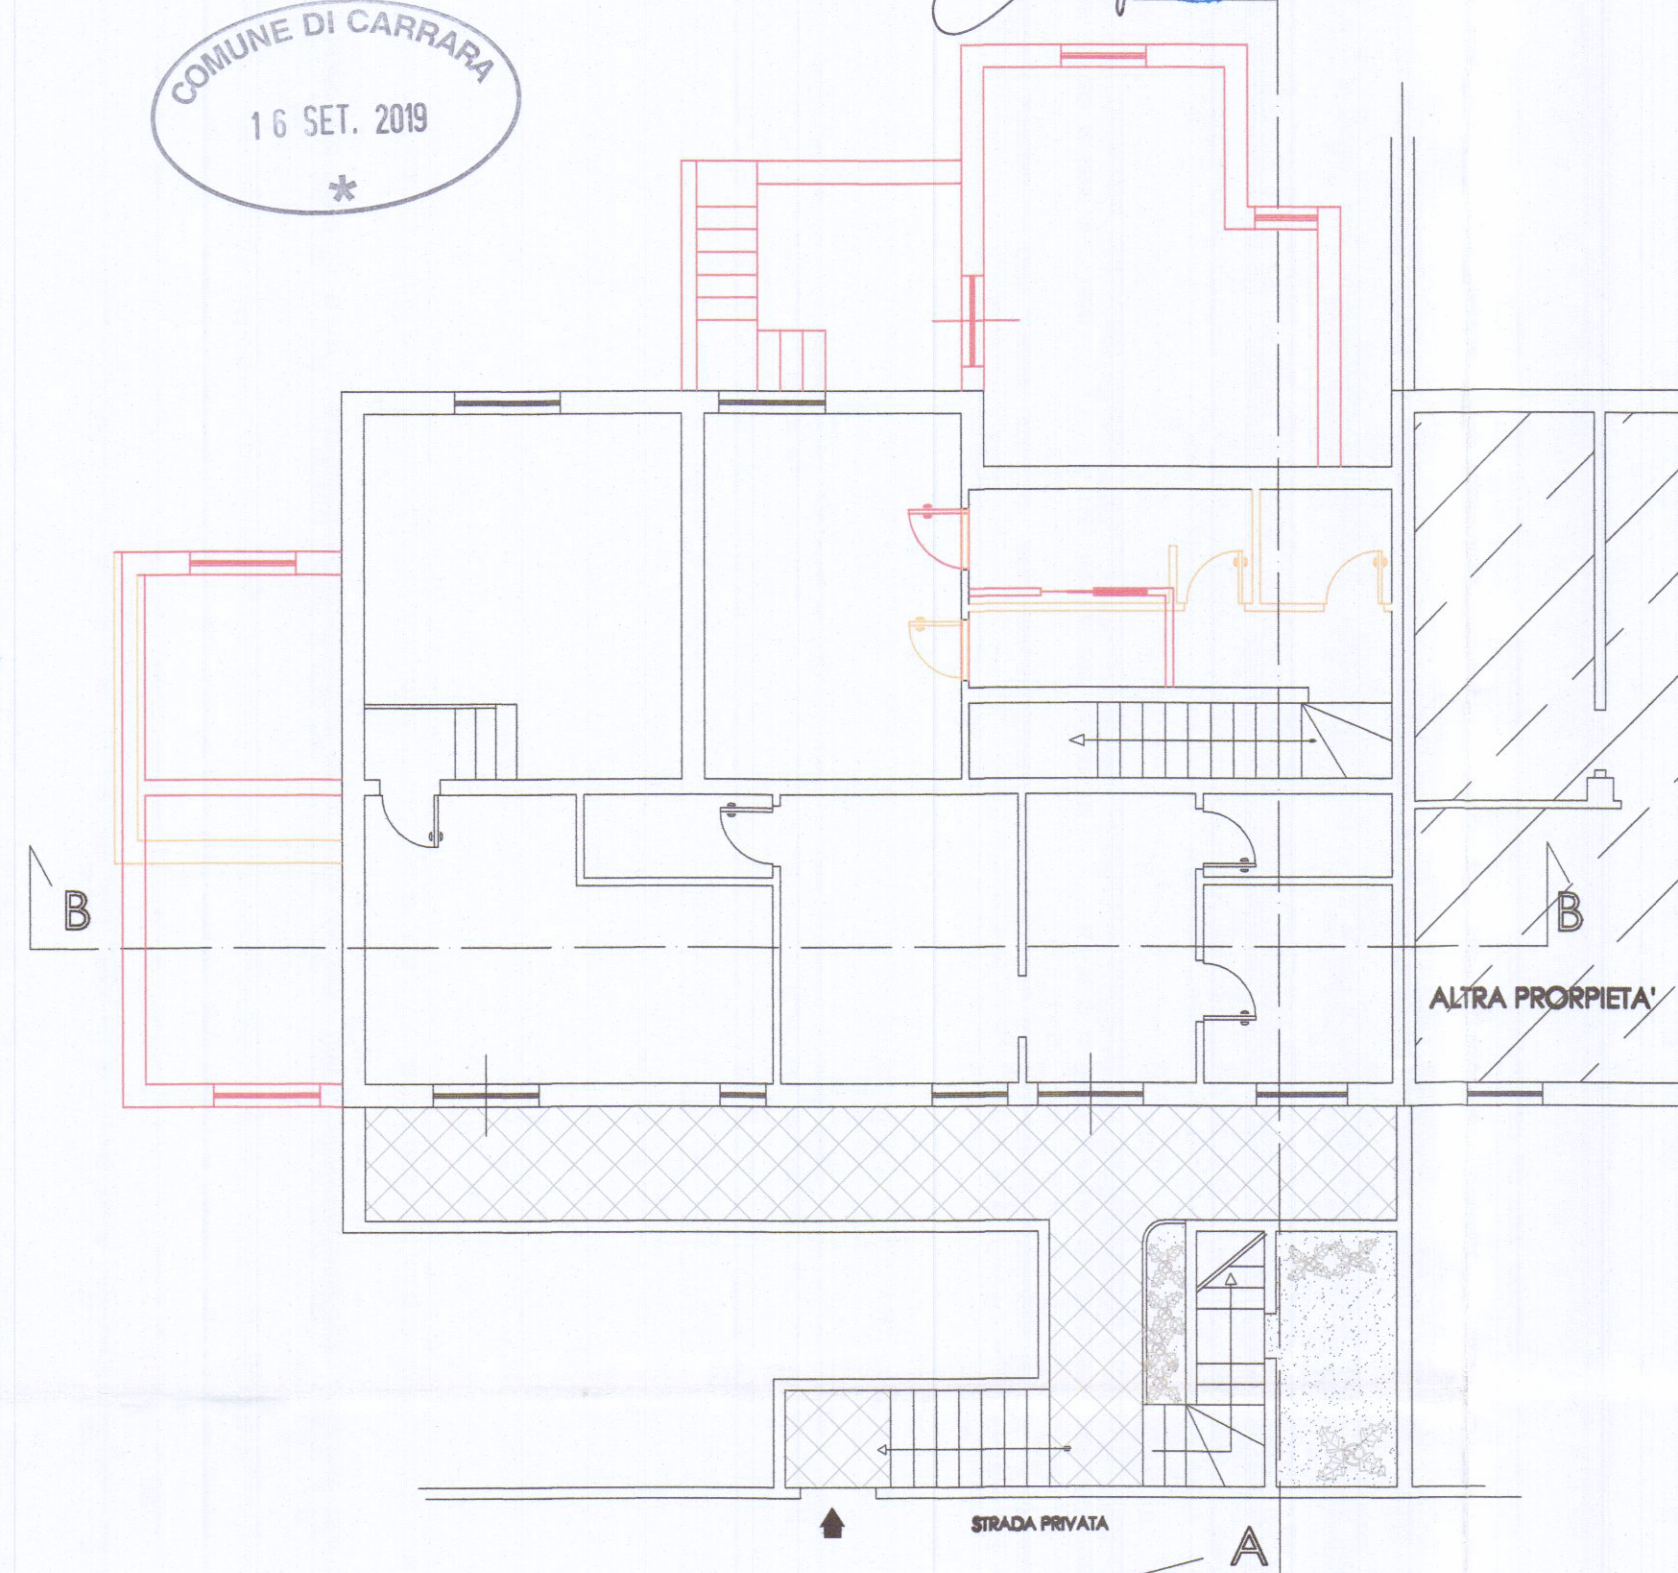

PIANTA PIANO SEMINTERRATO

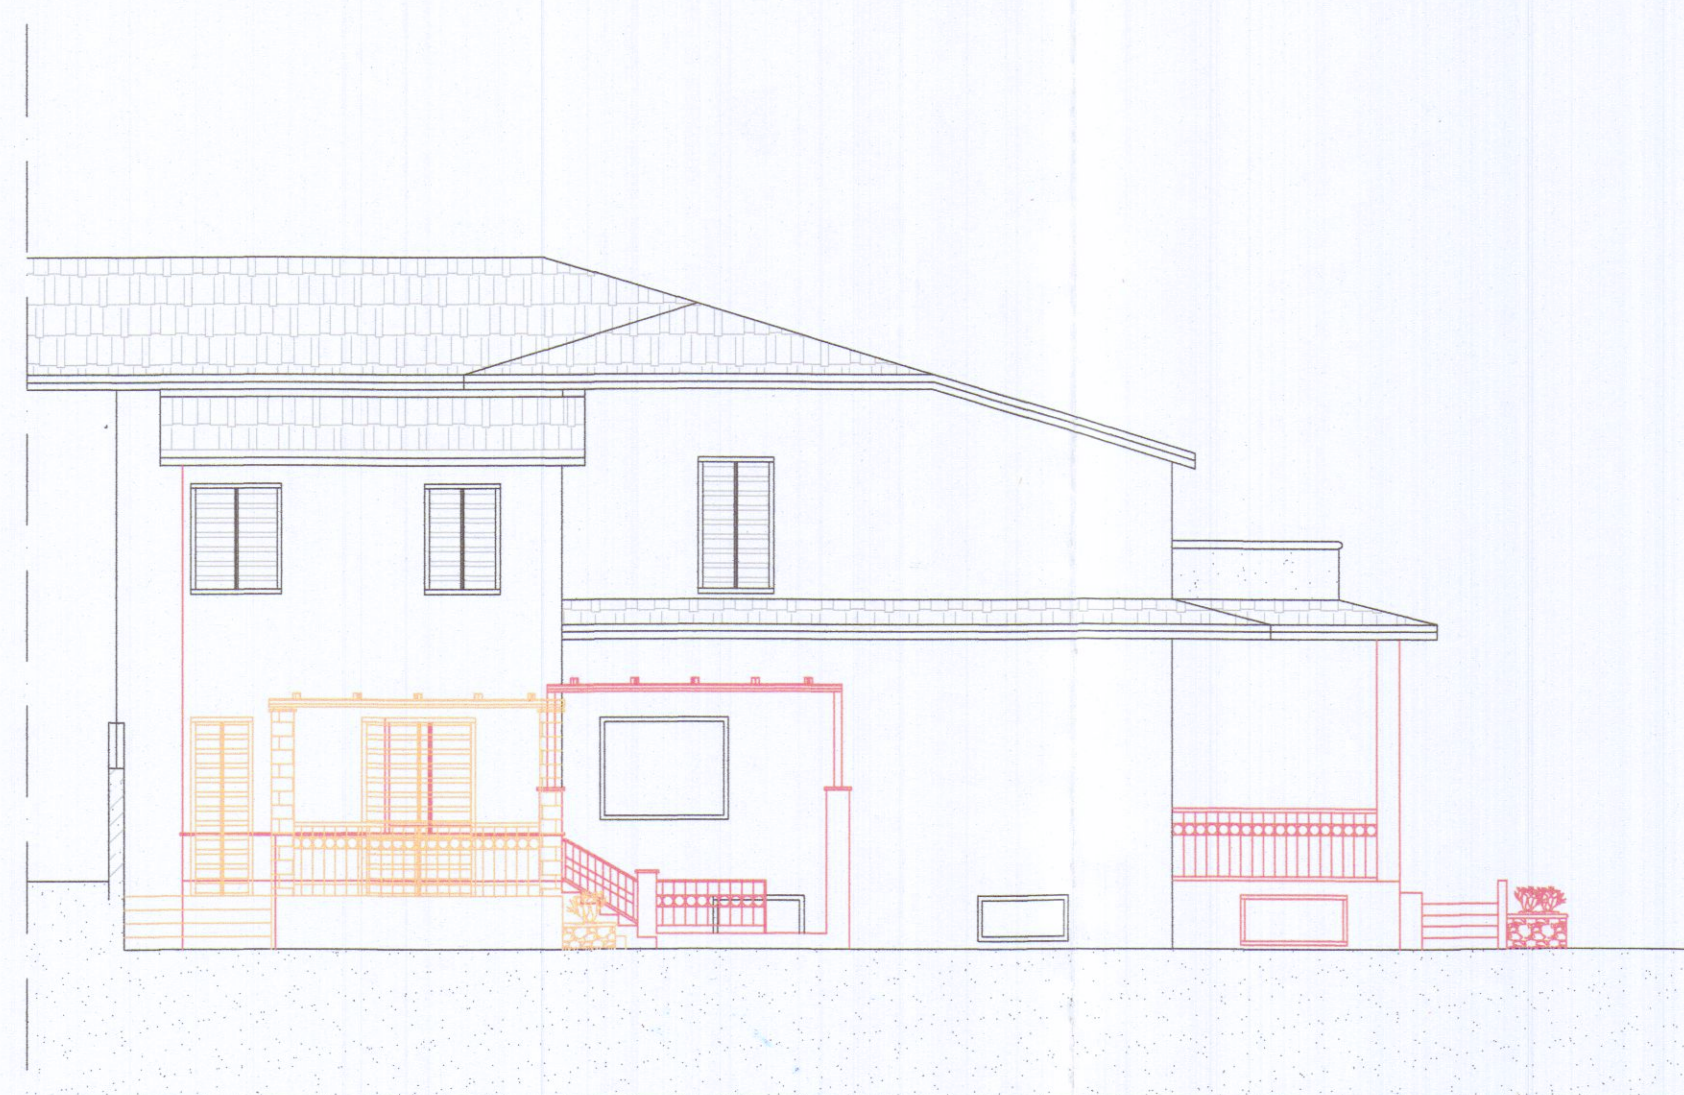


PROSPETTO OVEST

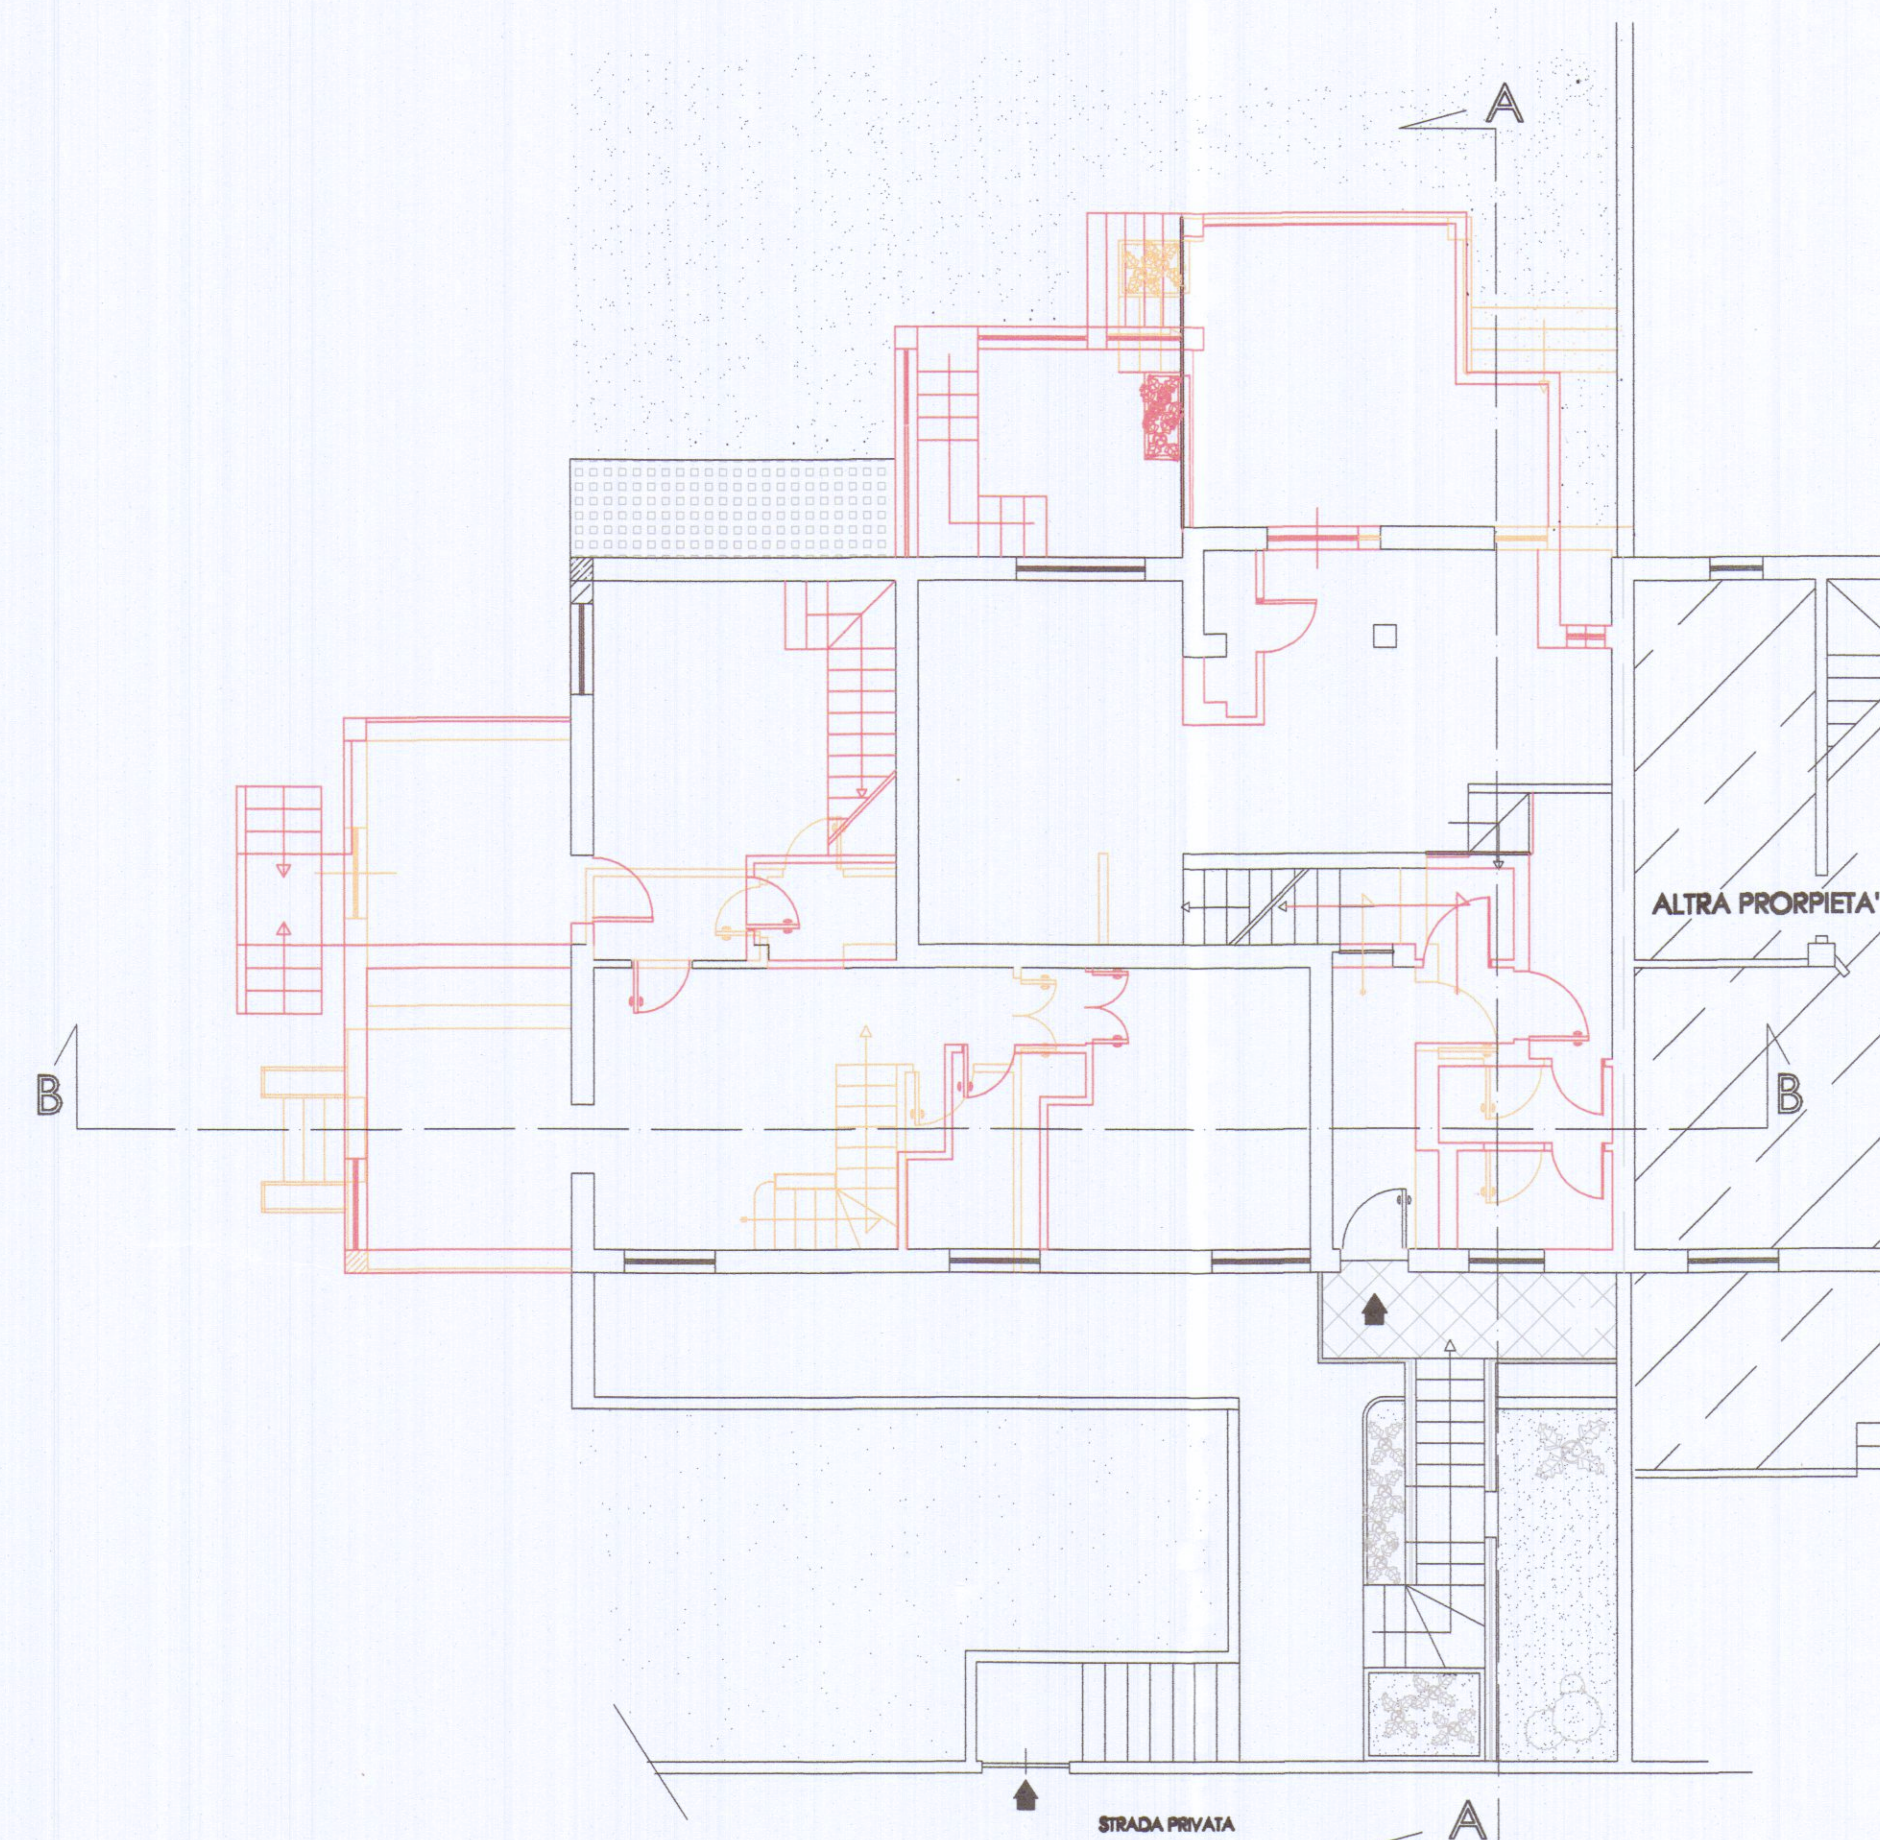


PIANTA PIANO TERRA



PROSPETTO EST

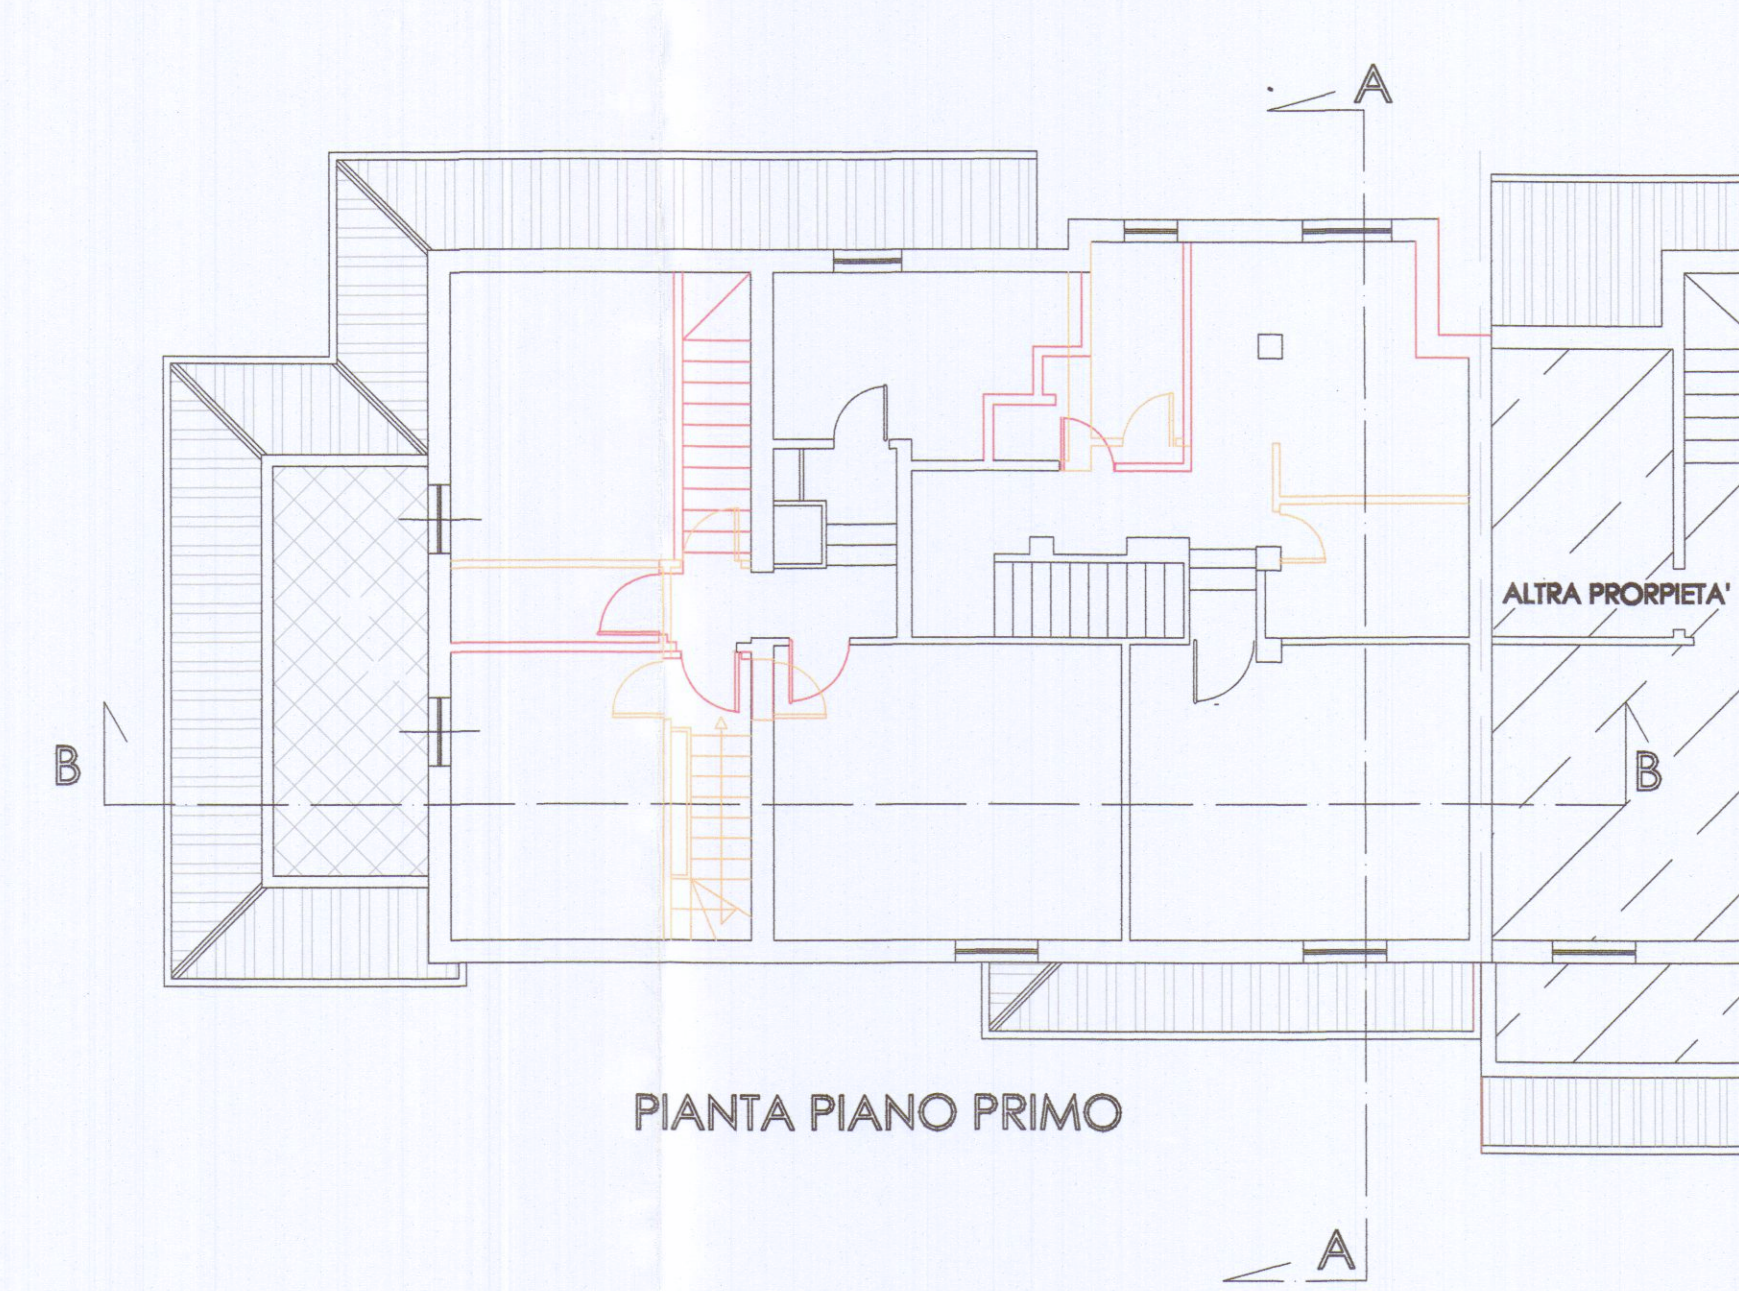

PIANTA PIANO PRIMO

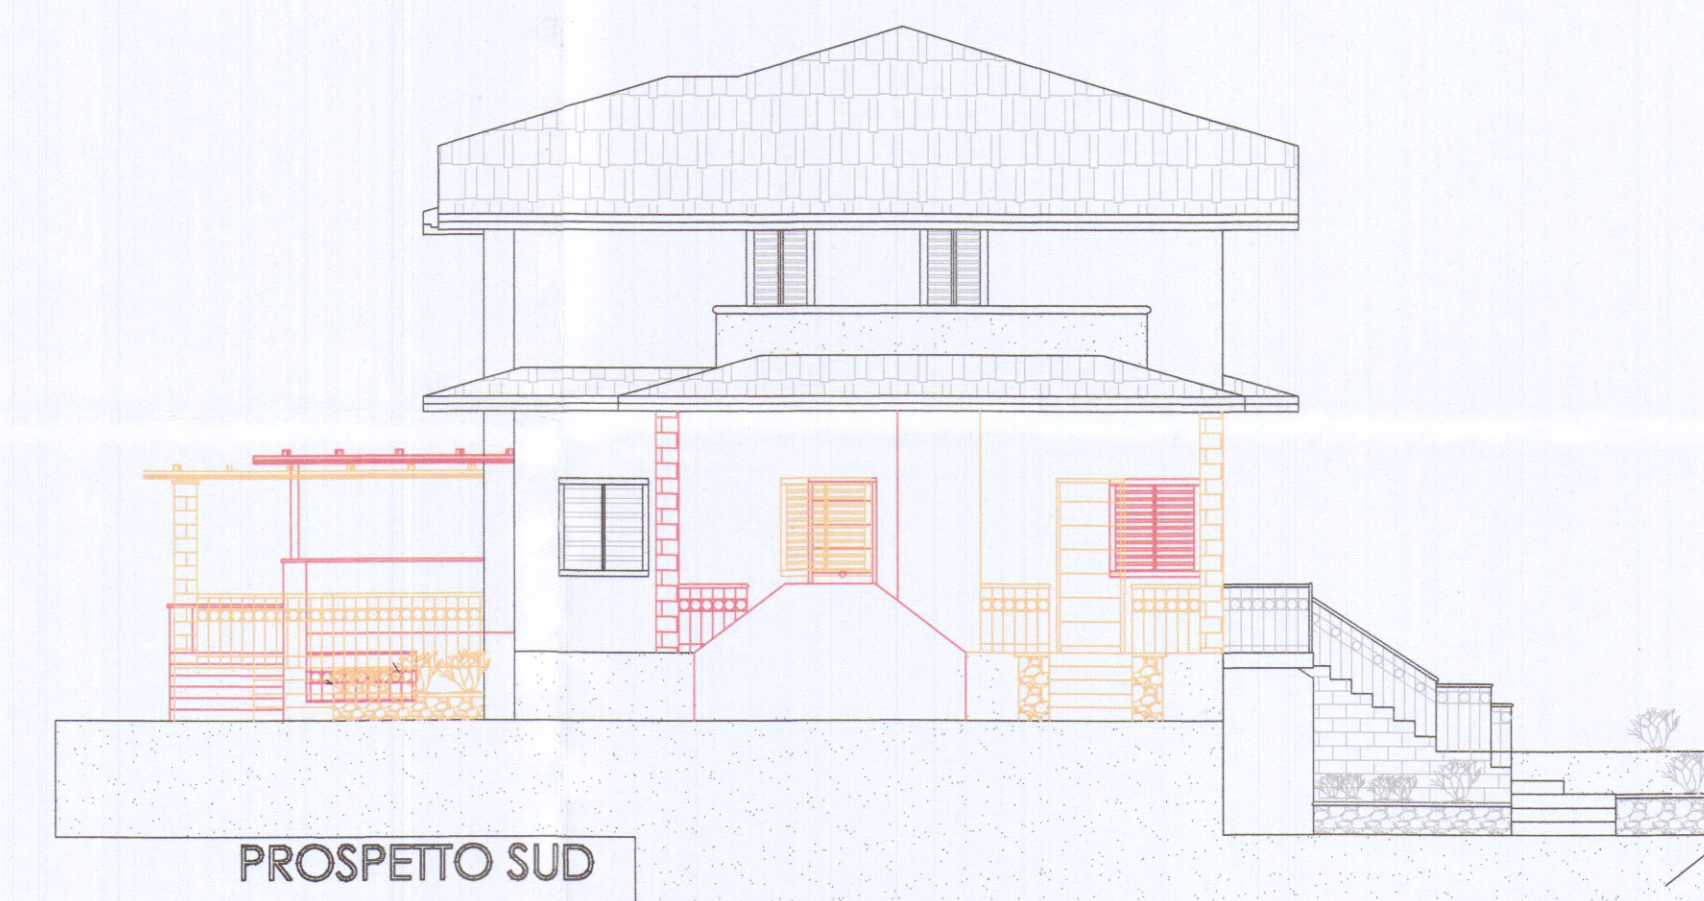

PROSPETTO SUD