

Arch. MARCO ANDREONI
Albo degli Architetti Massa Carrara n° 387
Via Carrara - 45019 - 54031 AVENZA (MS)
C.F. NDR MRC72D24B8320

COMUNE DI CARRARA
NUMERO DI BUSTA/ANNO

Studio architettura
Fornaciari & Brancadoro
Arch. Angelo Dionigi Fornaciari Albo degli Architetti Lucca n° 69
Via Della Foca, 25 - 55049 VIAREGGIO (LU)
C.F. FRN NL48R13L833N

COMUNE DI CARRARA
21 FEB. 2007

UBICAZIONE:
Via G. Pietro angolo Via F. Turati Avenza (MS)
Foglio 81 Mapp. 379

PROPRIETA':
G.E.I.M.M. srl Viale XX Settembre, n° 179 Carrara (MS)

TITOLO DEL PROGETTO:
Variante Denuncia inizio attivita L.R. 01/2005

TAVOLA
1

TIPO DI ELABORATO
Pianta stato di fatto
Scala 1:100

DATA

Firma della proprieta'
G.E.I.M.M. srl
L'Architetto


Firma del progettista
Architetto
ANDREONI
Marco

SPAZIO RISERVATO ALL'UFFICIO

Timbro relativo al rilascio del provvedimento


Pianta piano terra

scala 1:100

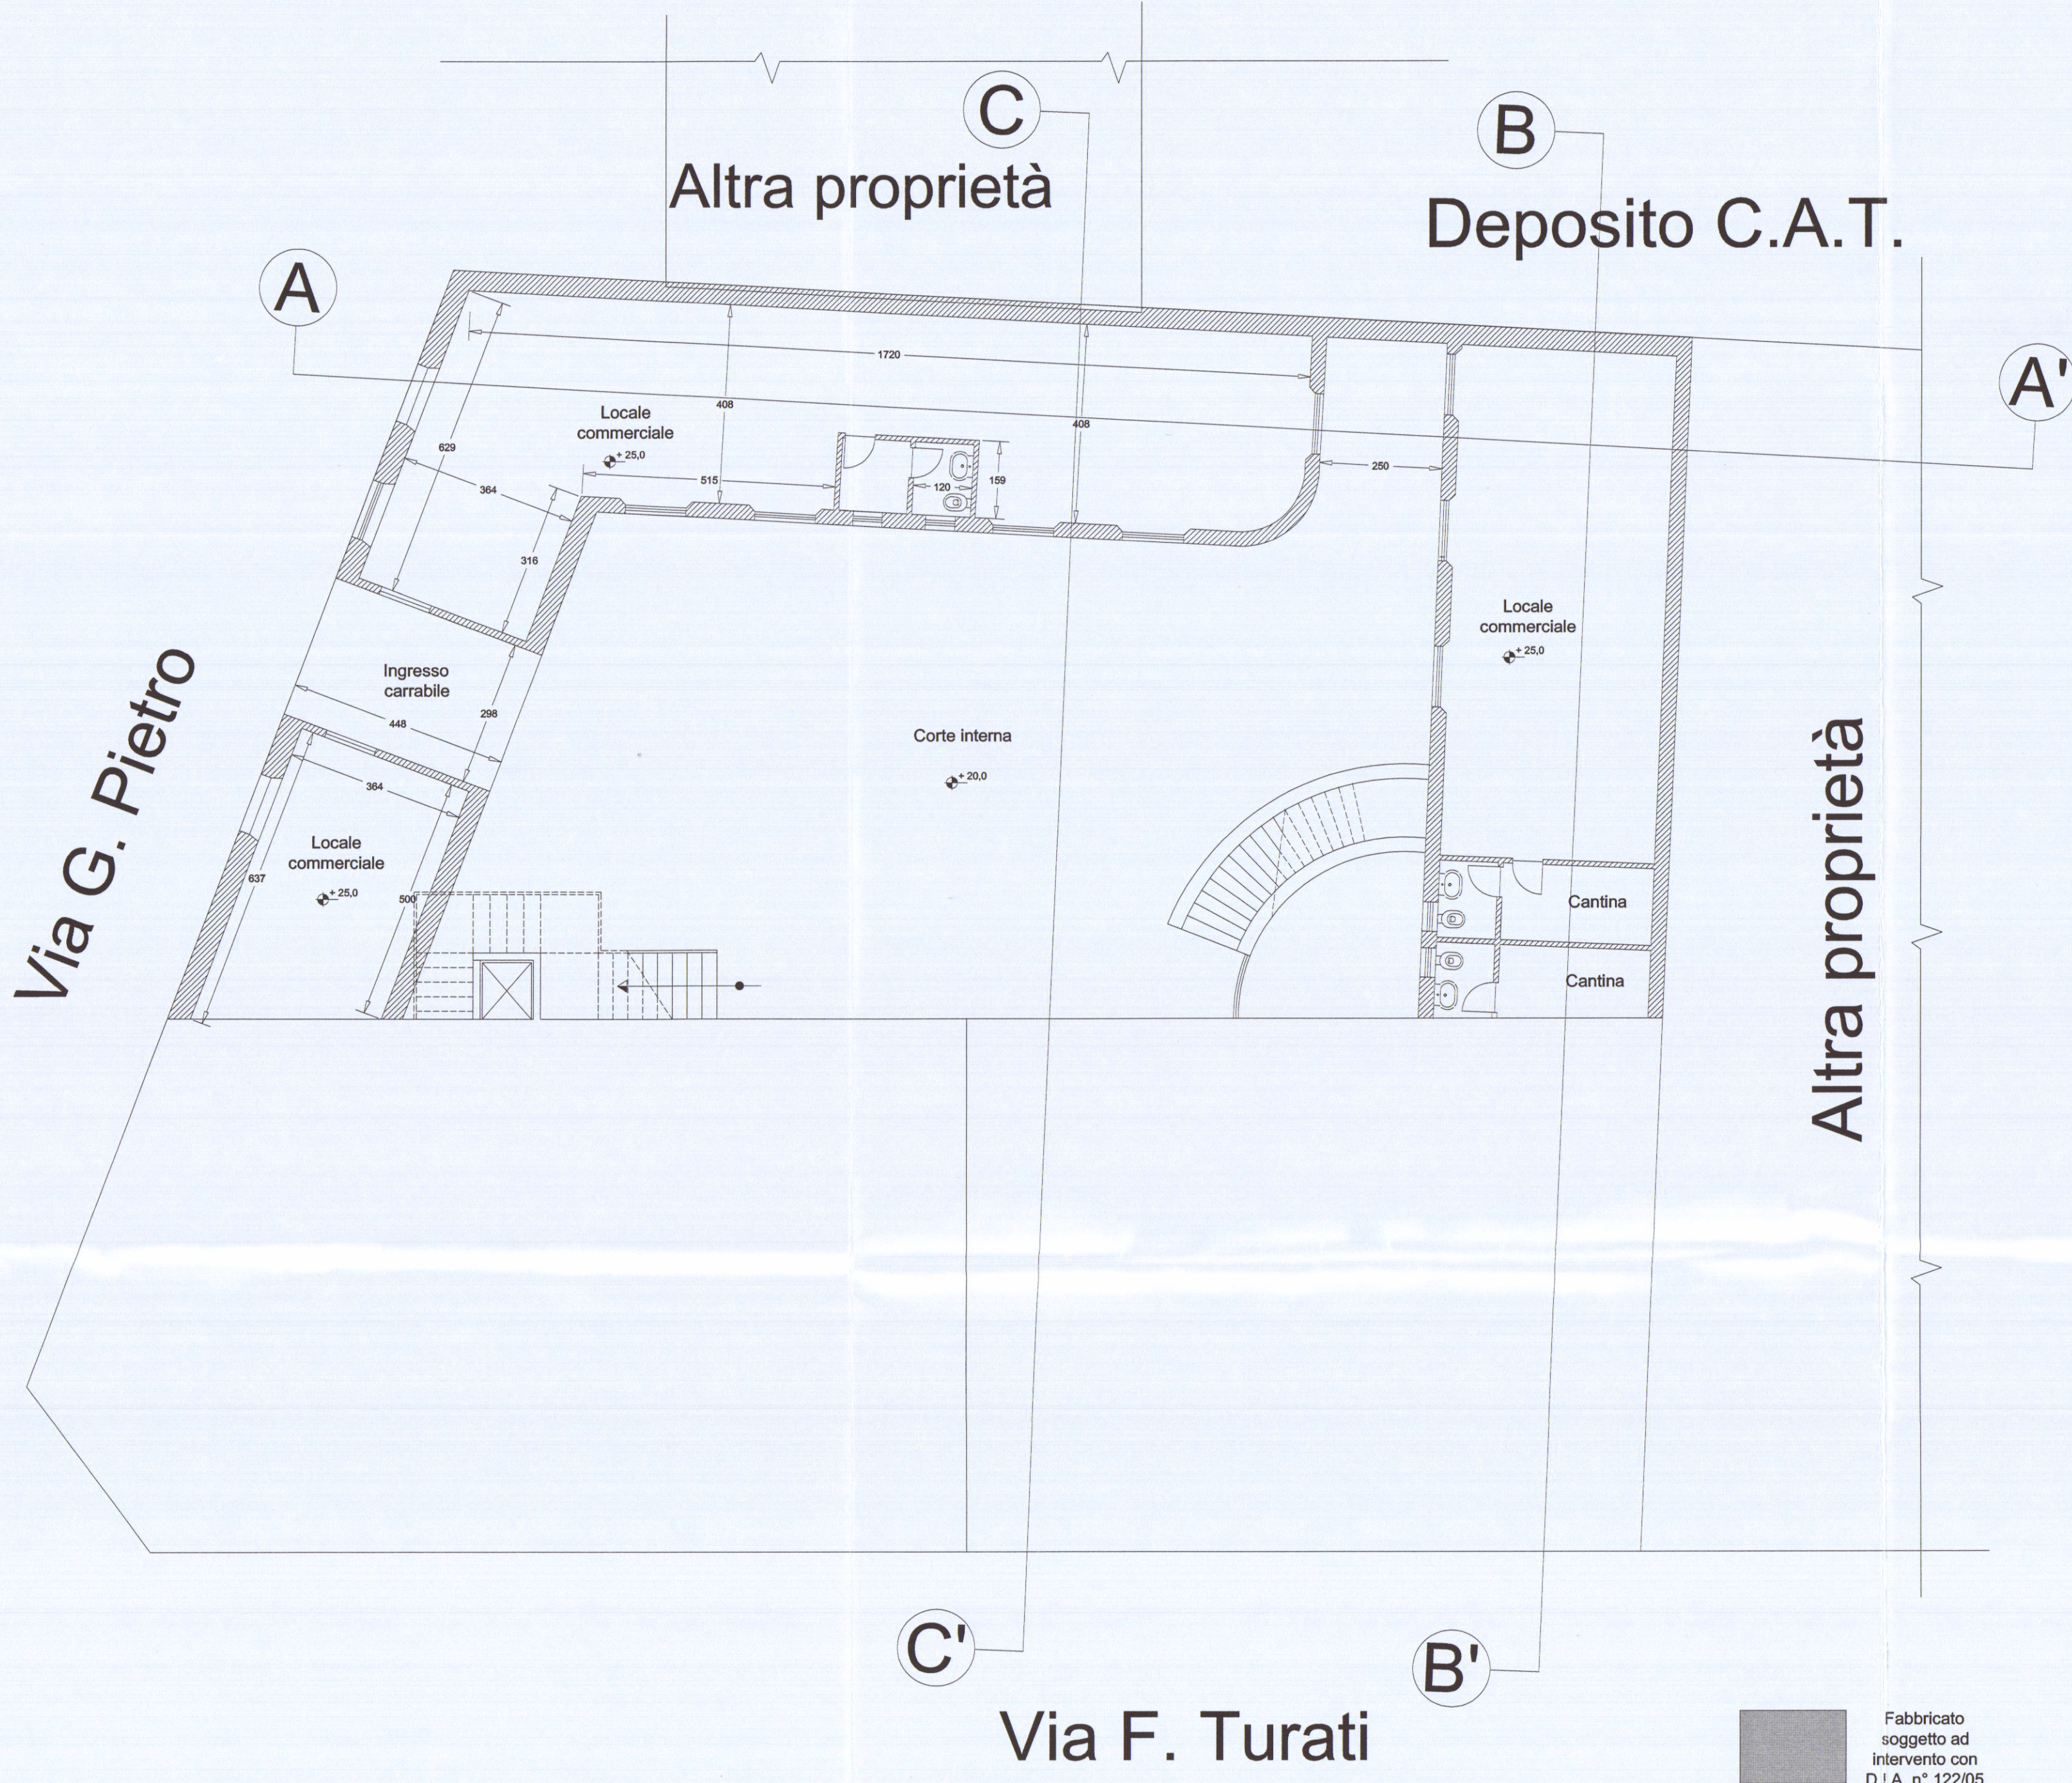

Pianta piano primo

scala 1:100

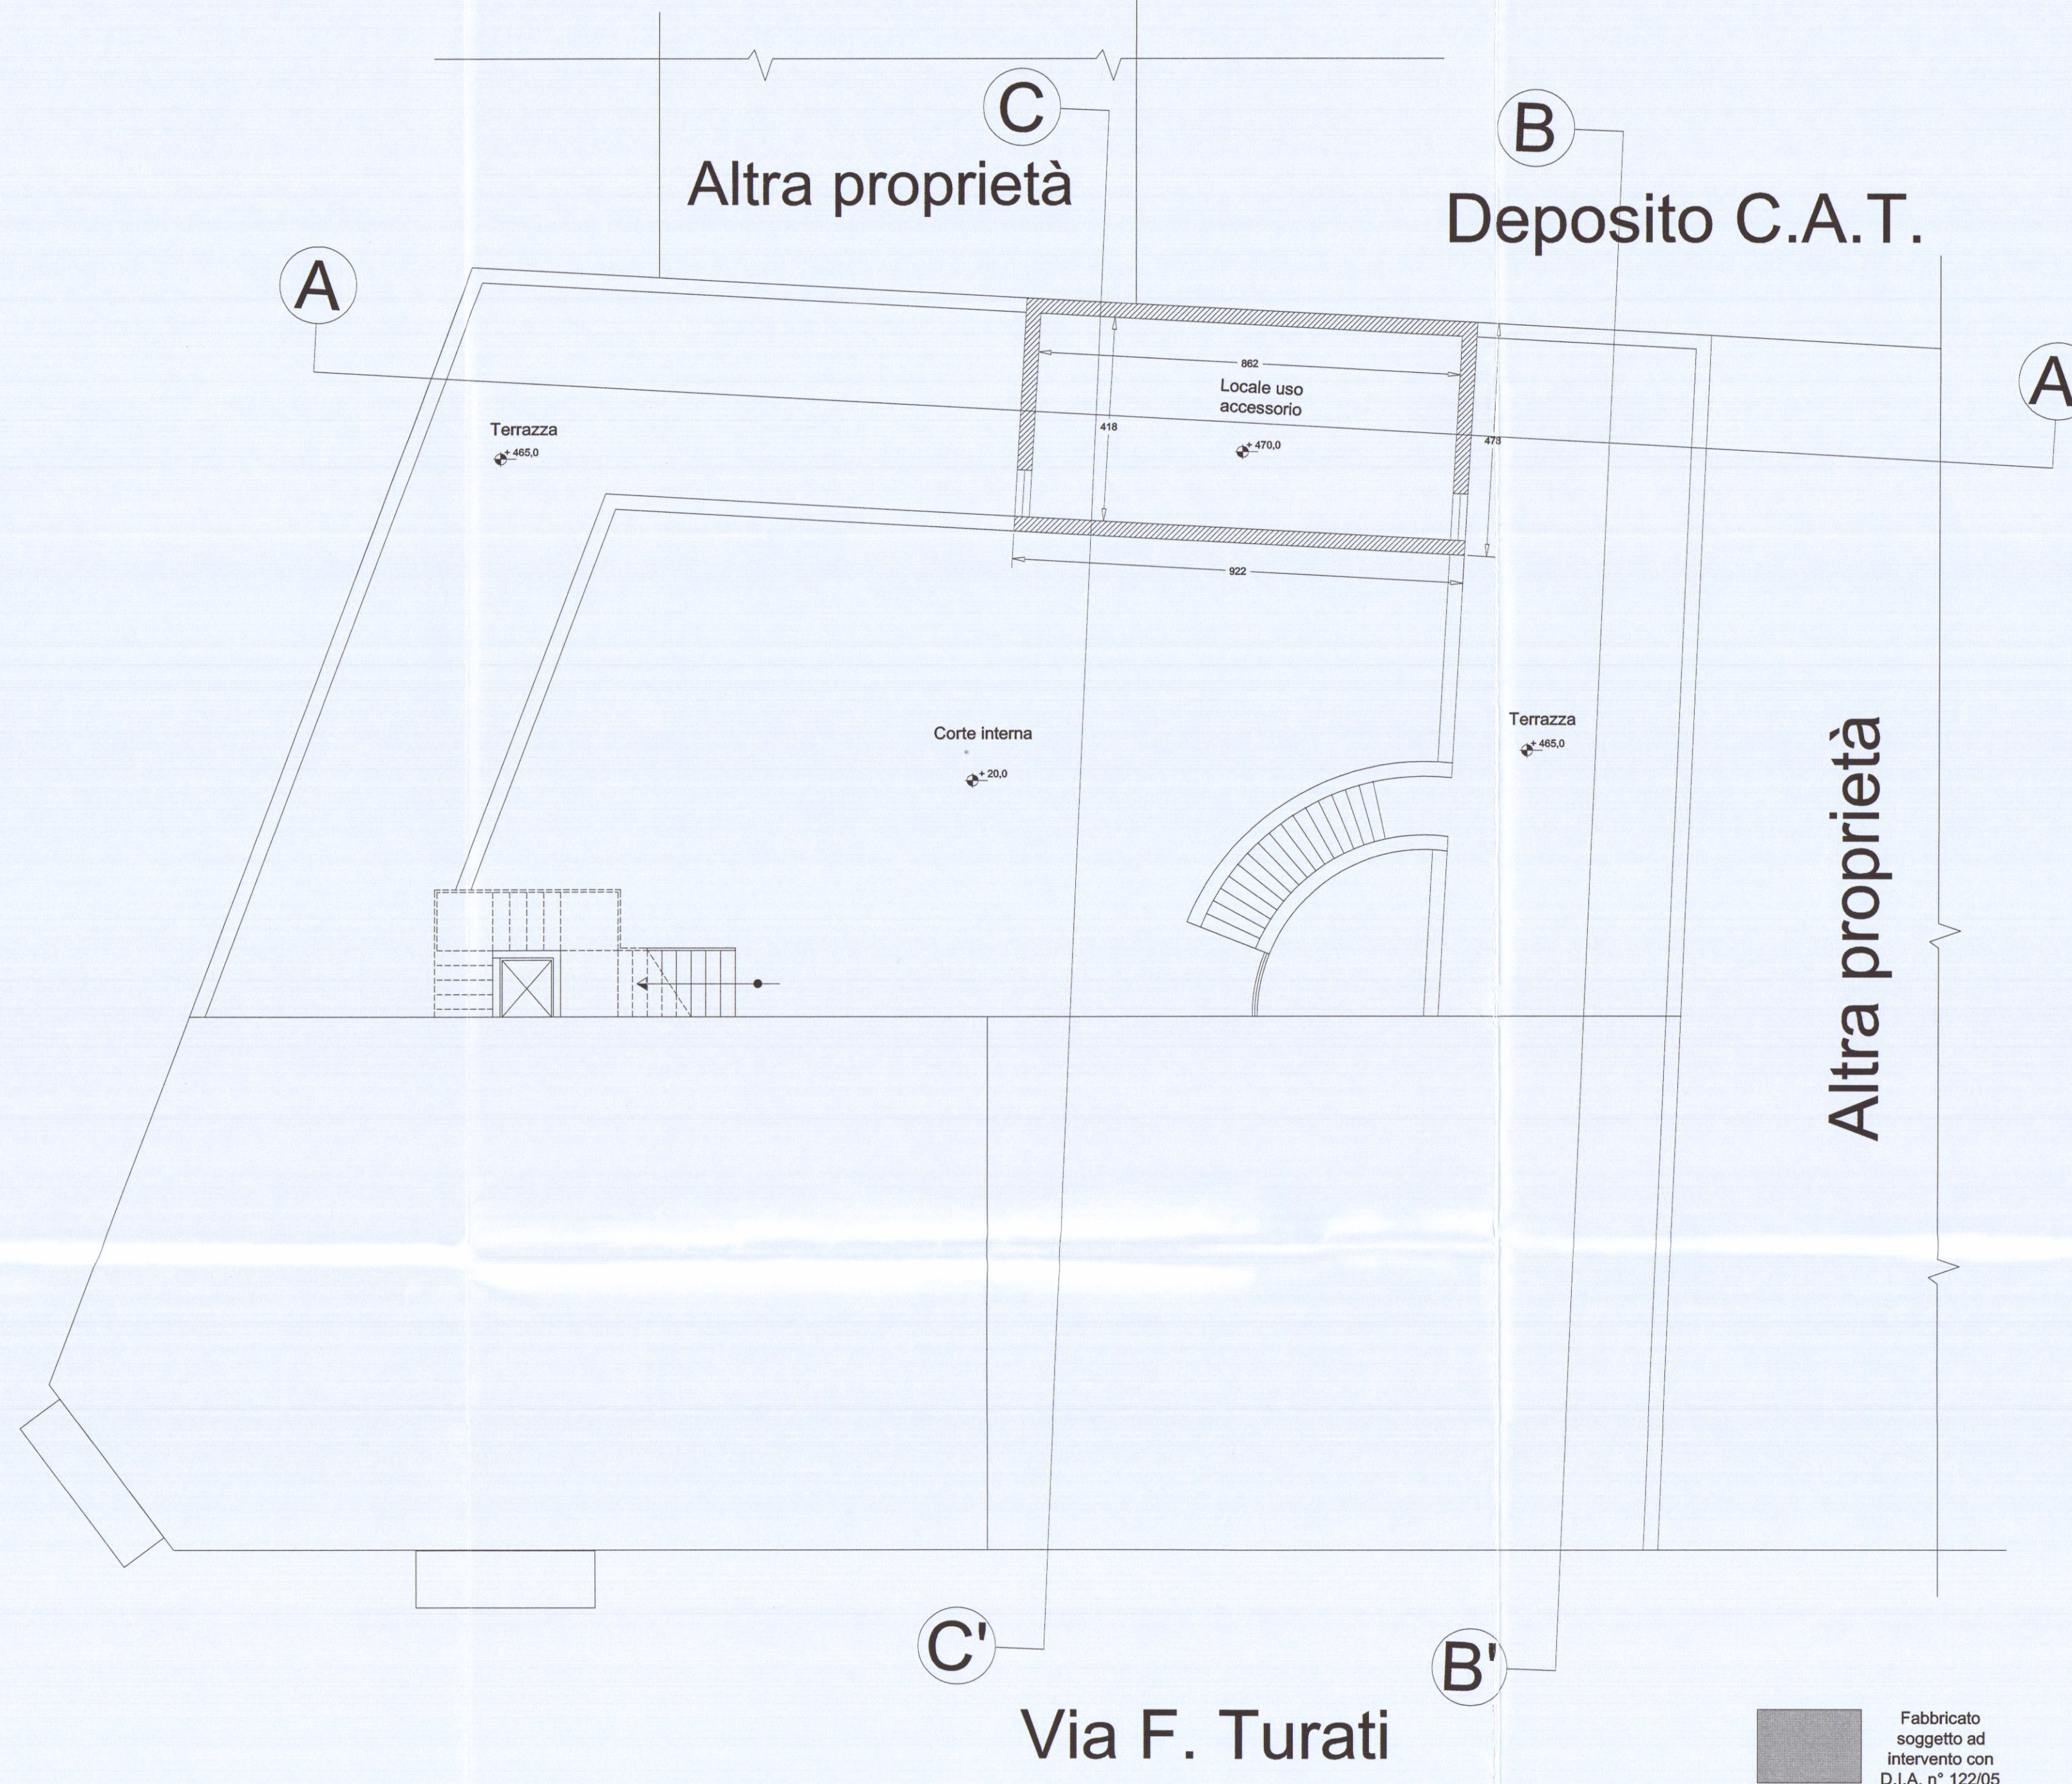

Pianta copertura

scala 1:100

