

STUDIO TECNICO

Geom. Guido Fiaschi

Via Ulivi 17- Carrara- (MS) cap.54033 Tel.:0585/779325

TAVOLA

3

OGGETTO

Costruzione di nuovo fabbricato ad uso attività artigianali.

NOTE

STATO RAFFRONTO

COMMITTENTE: Sig. Monfroni Michele

DATA

DATI

U.T.E. Foglio 44 particella 450

APPROVATO

4.2 FEB. 2008

Foglio 44 Mapp. 450

Scala 1:1000

445

444

453

454

449

12/5/08

12/5/08

450

450


445

444


453

454

449

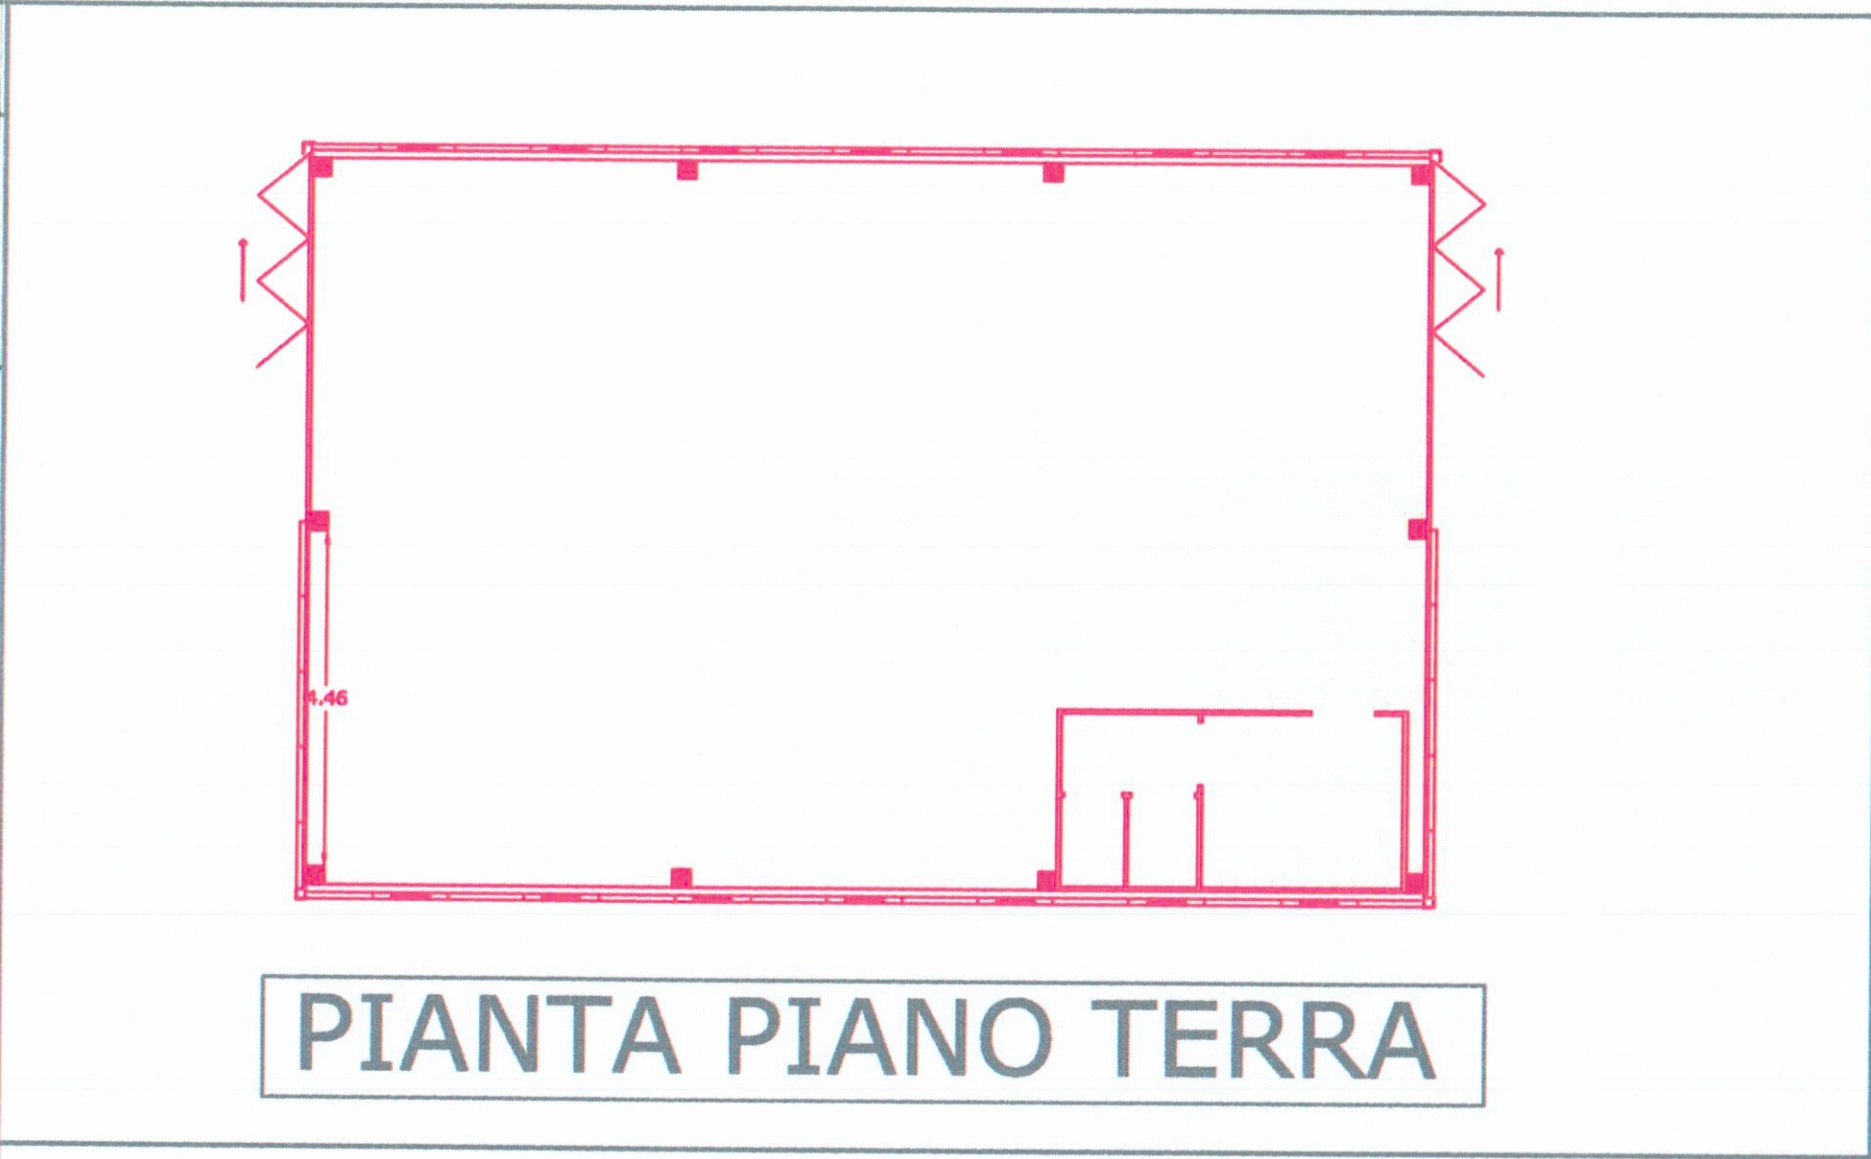


PIANTA PIANO TERRA

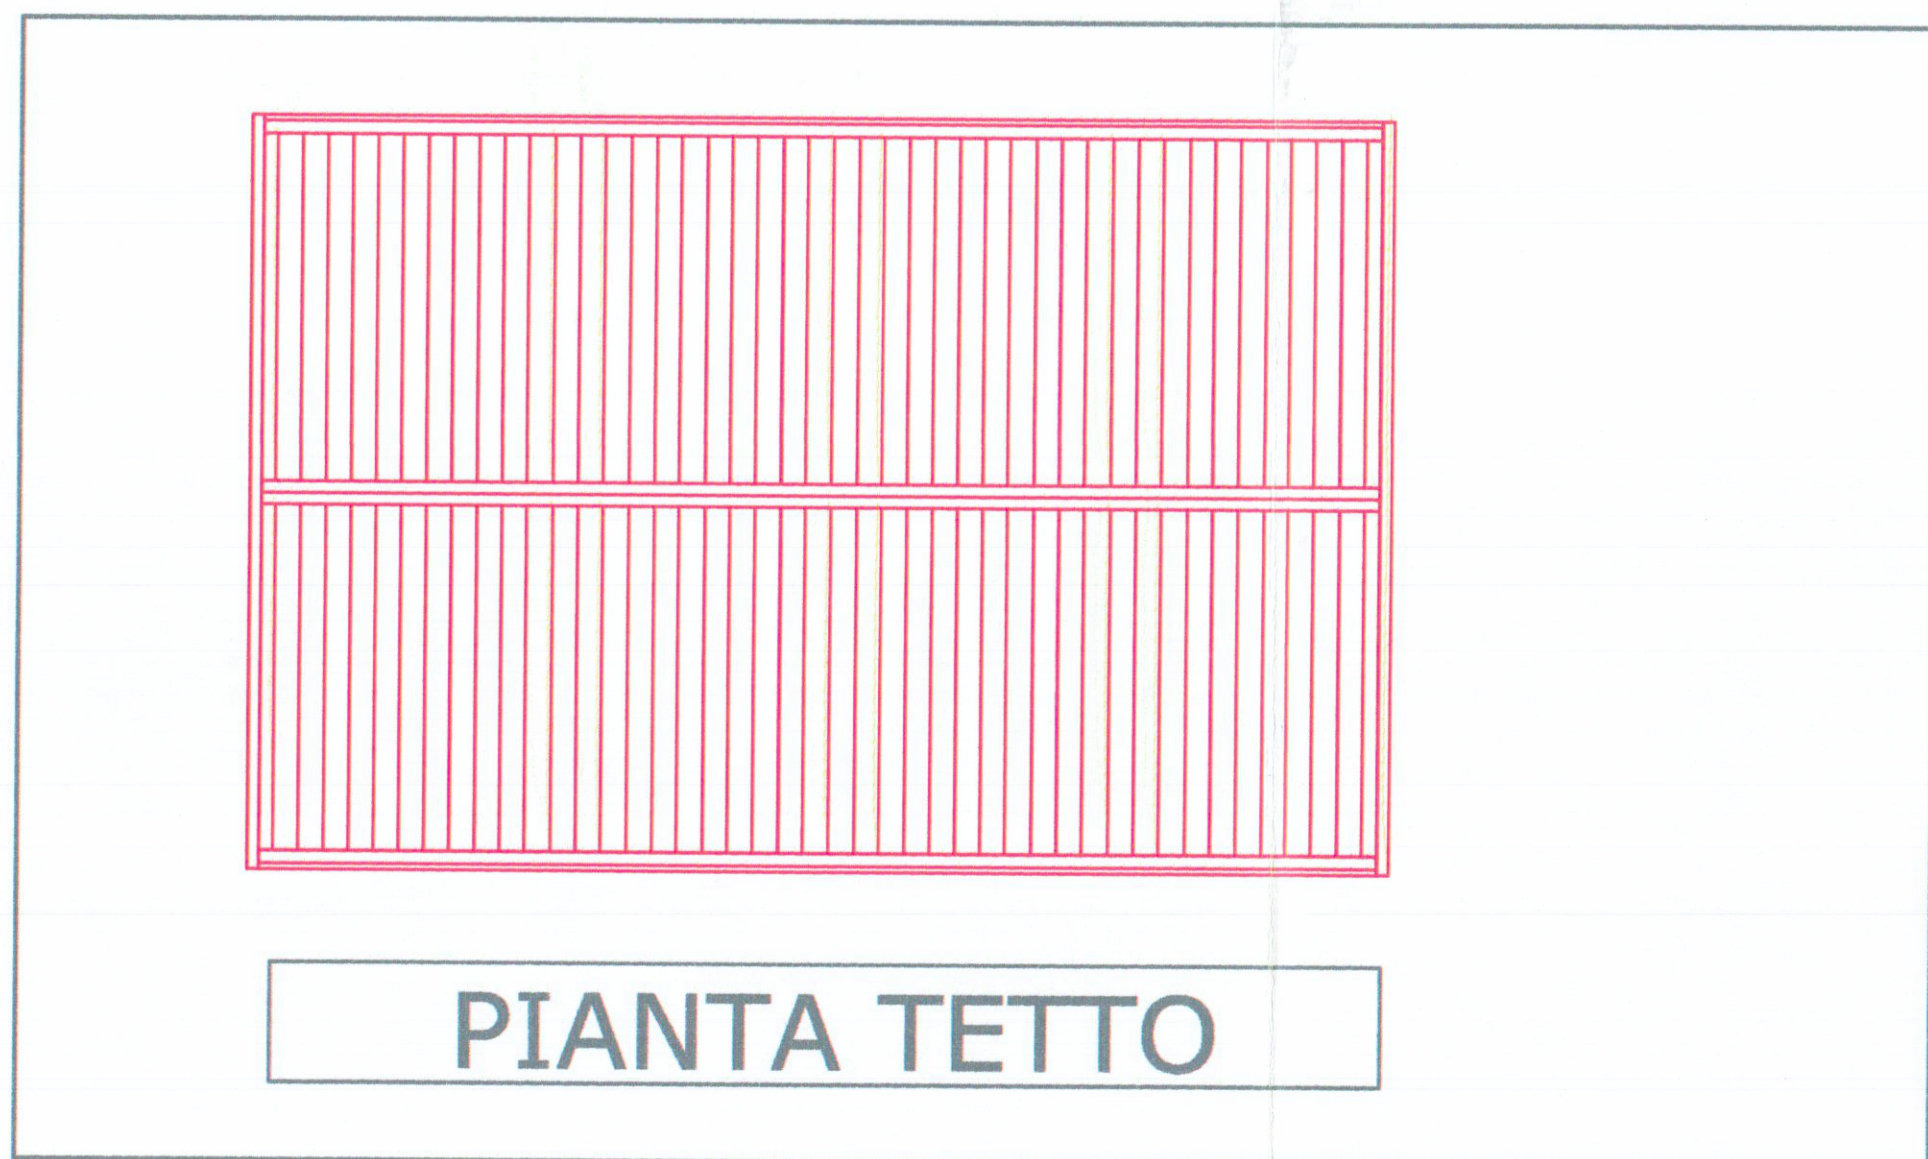


PIANTA TETTO




PROSPETTO-OVEST

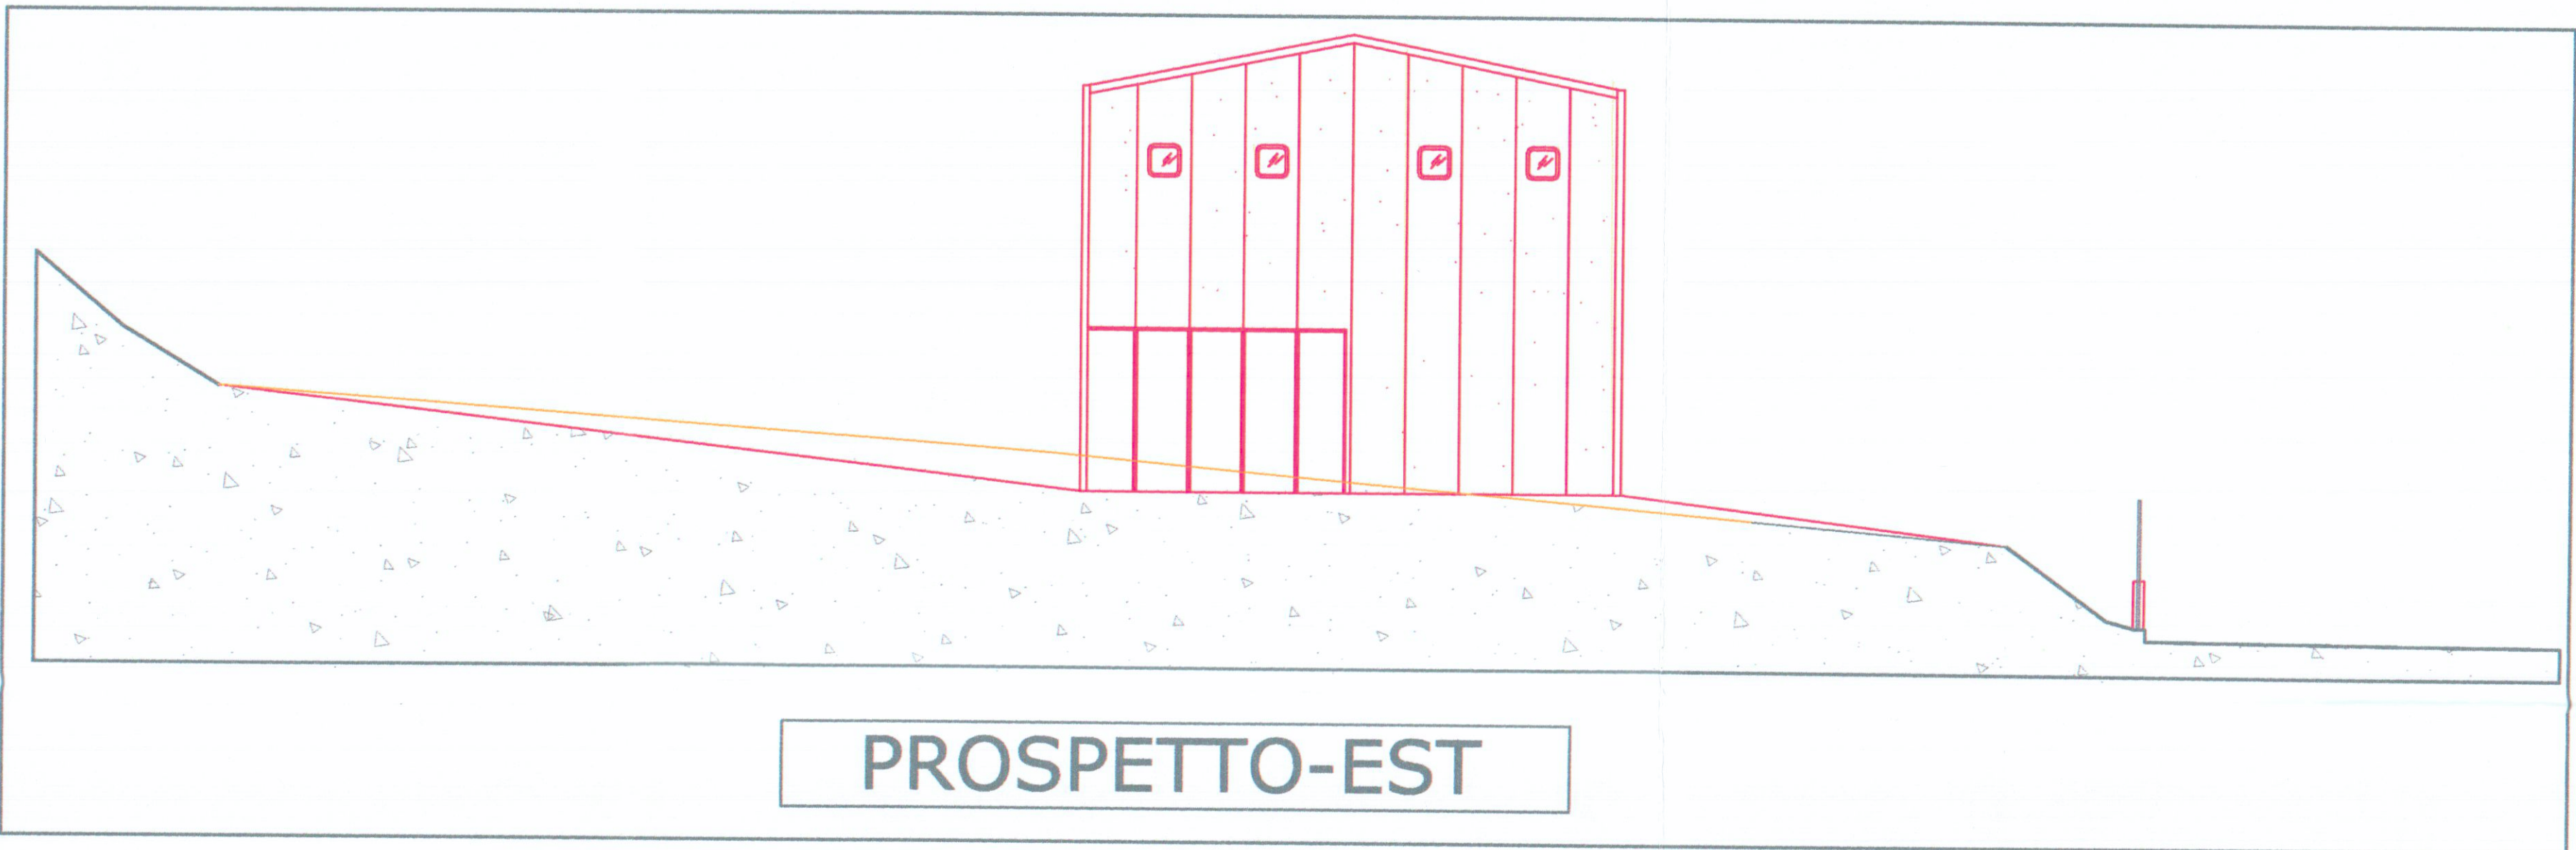


PROSPETTO-EST

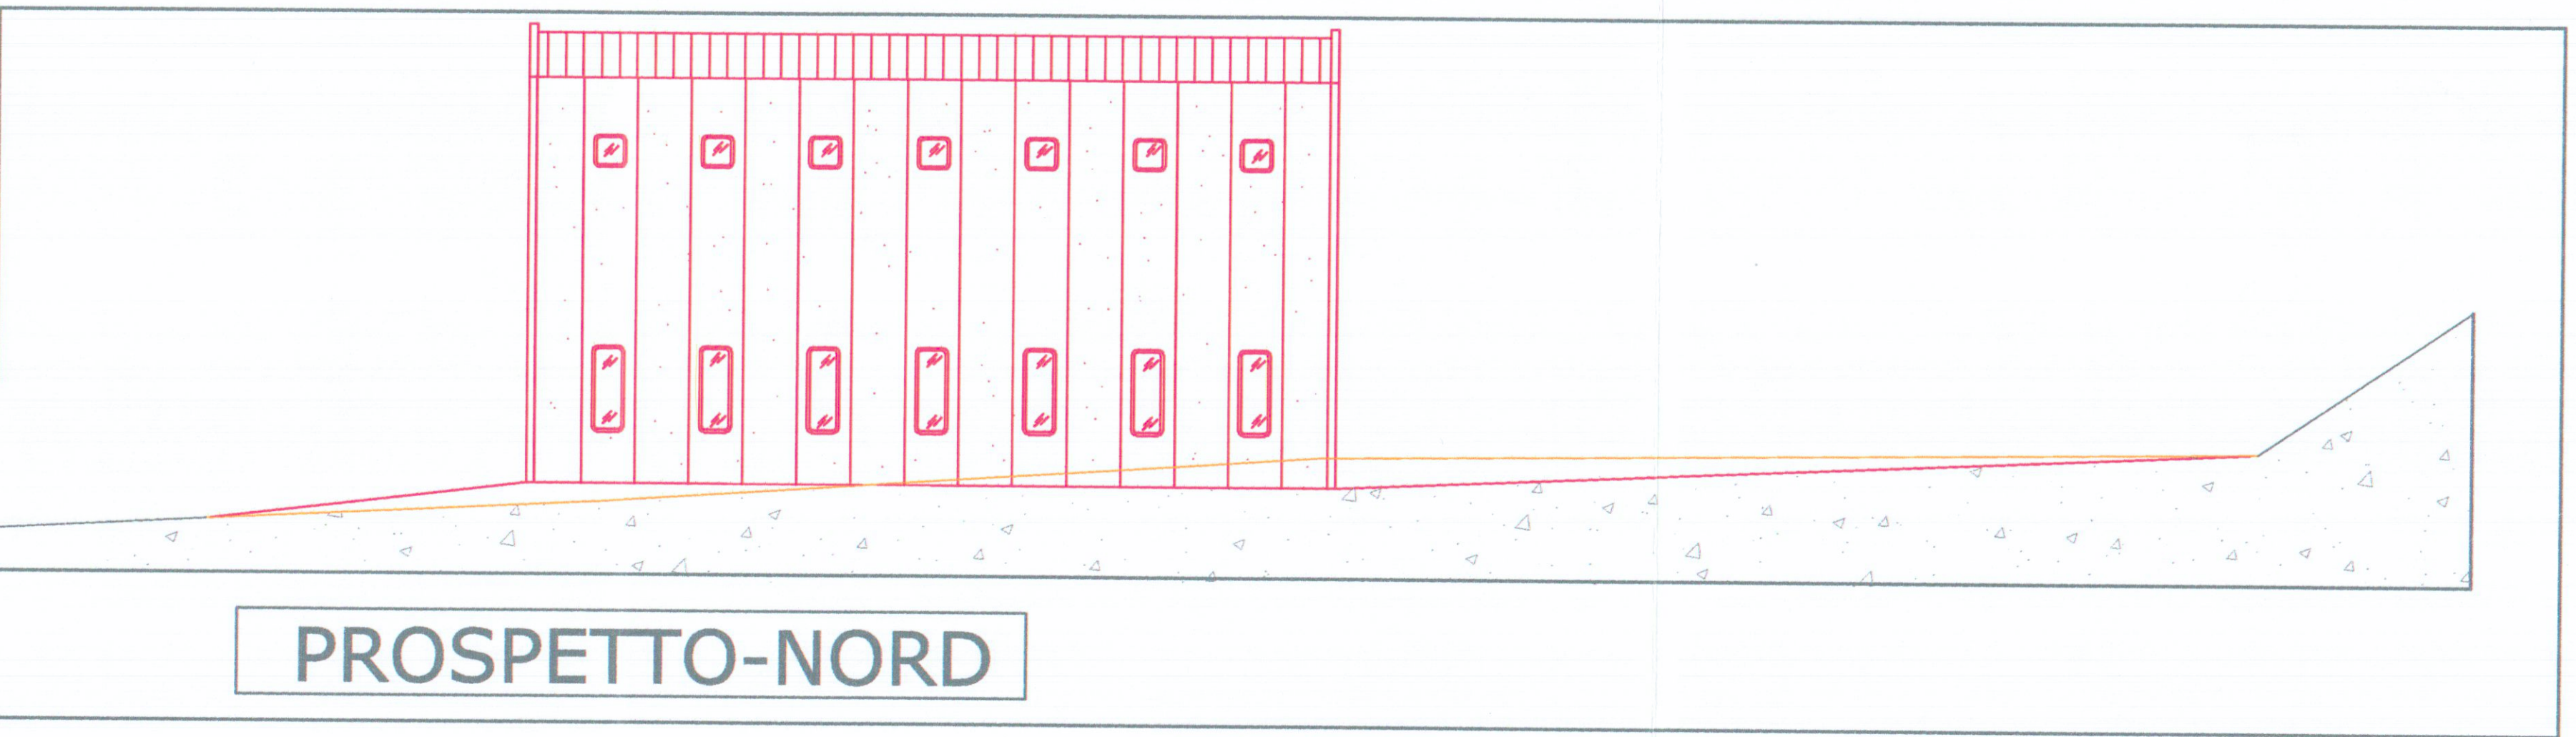

PROSPETTO-NORD

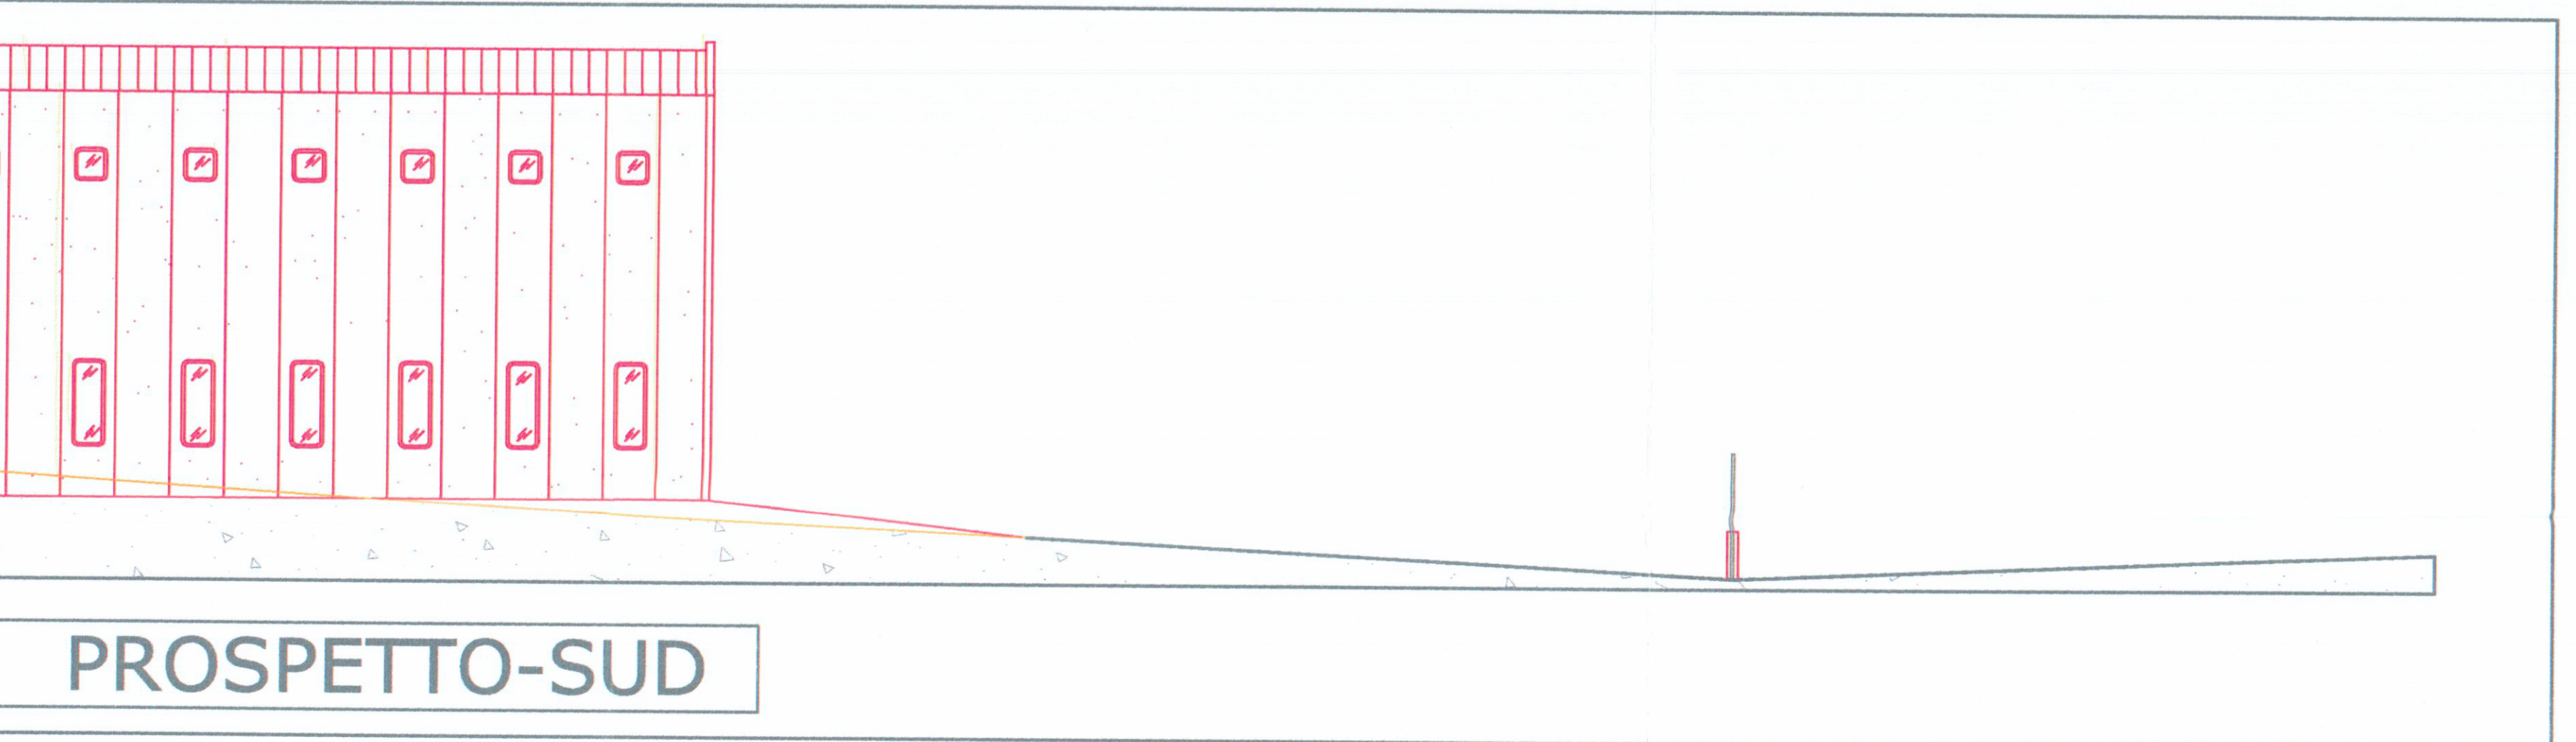


PROSPETTO-SUD

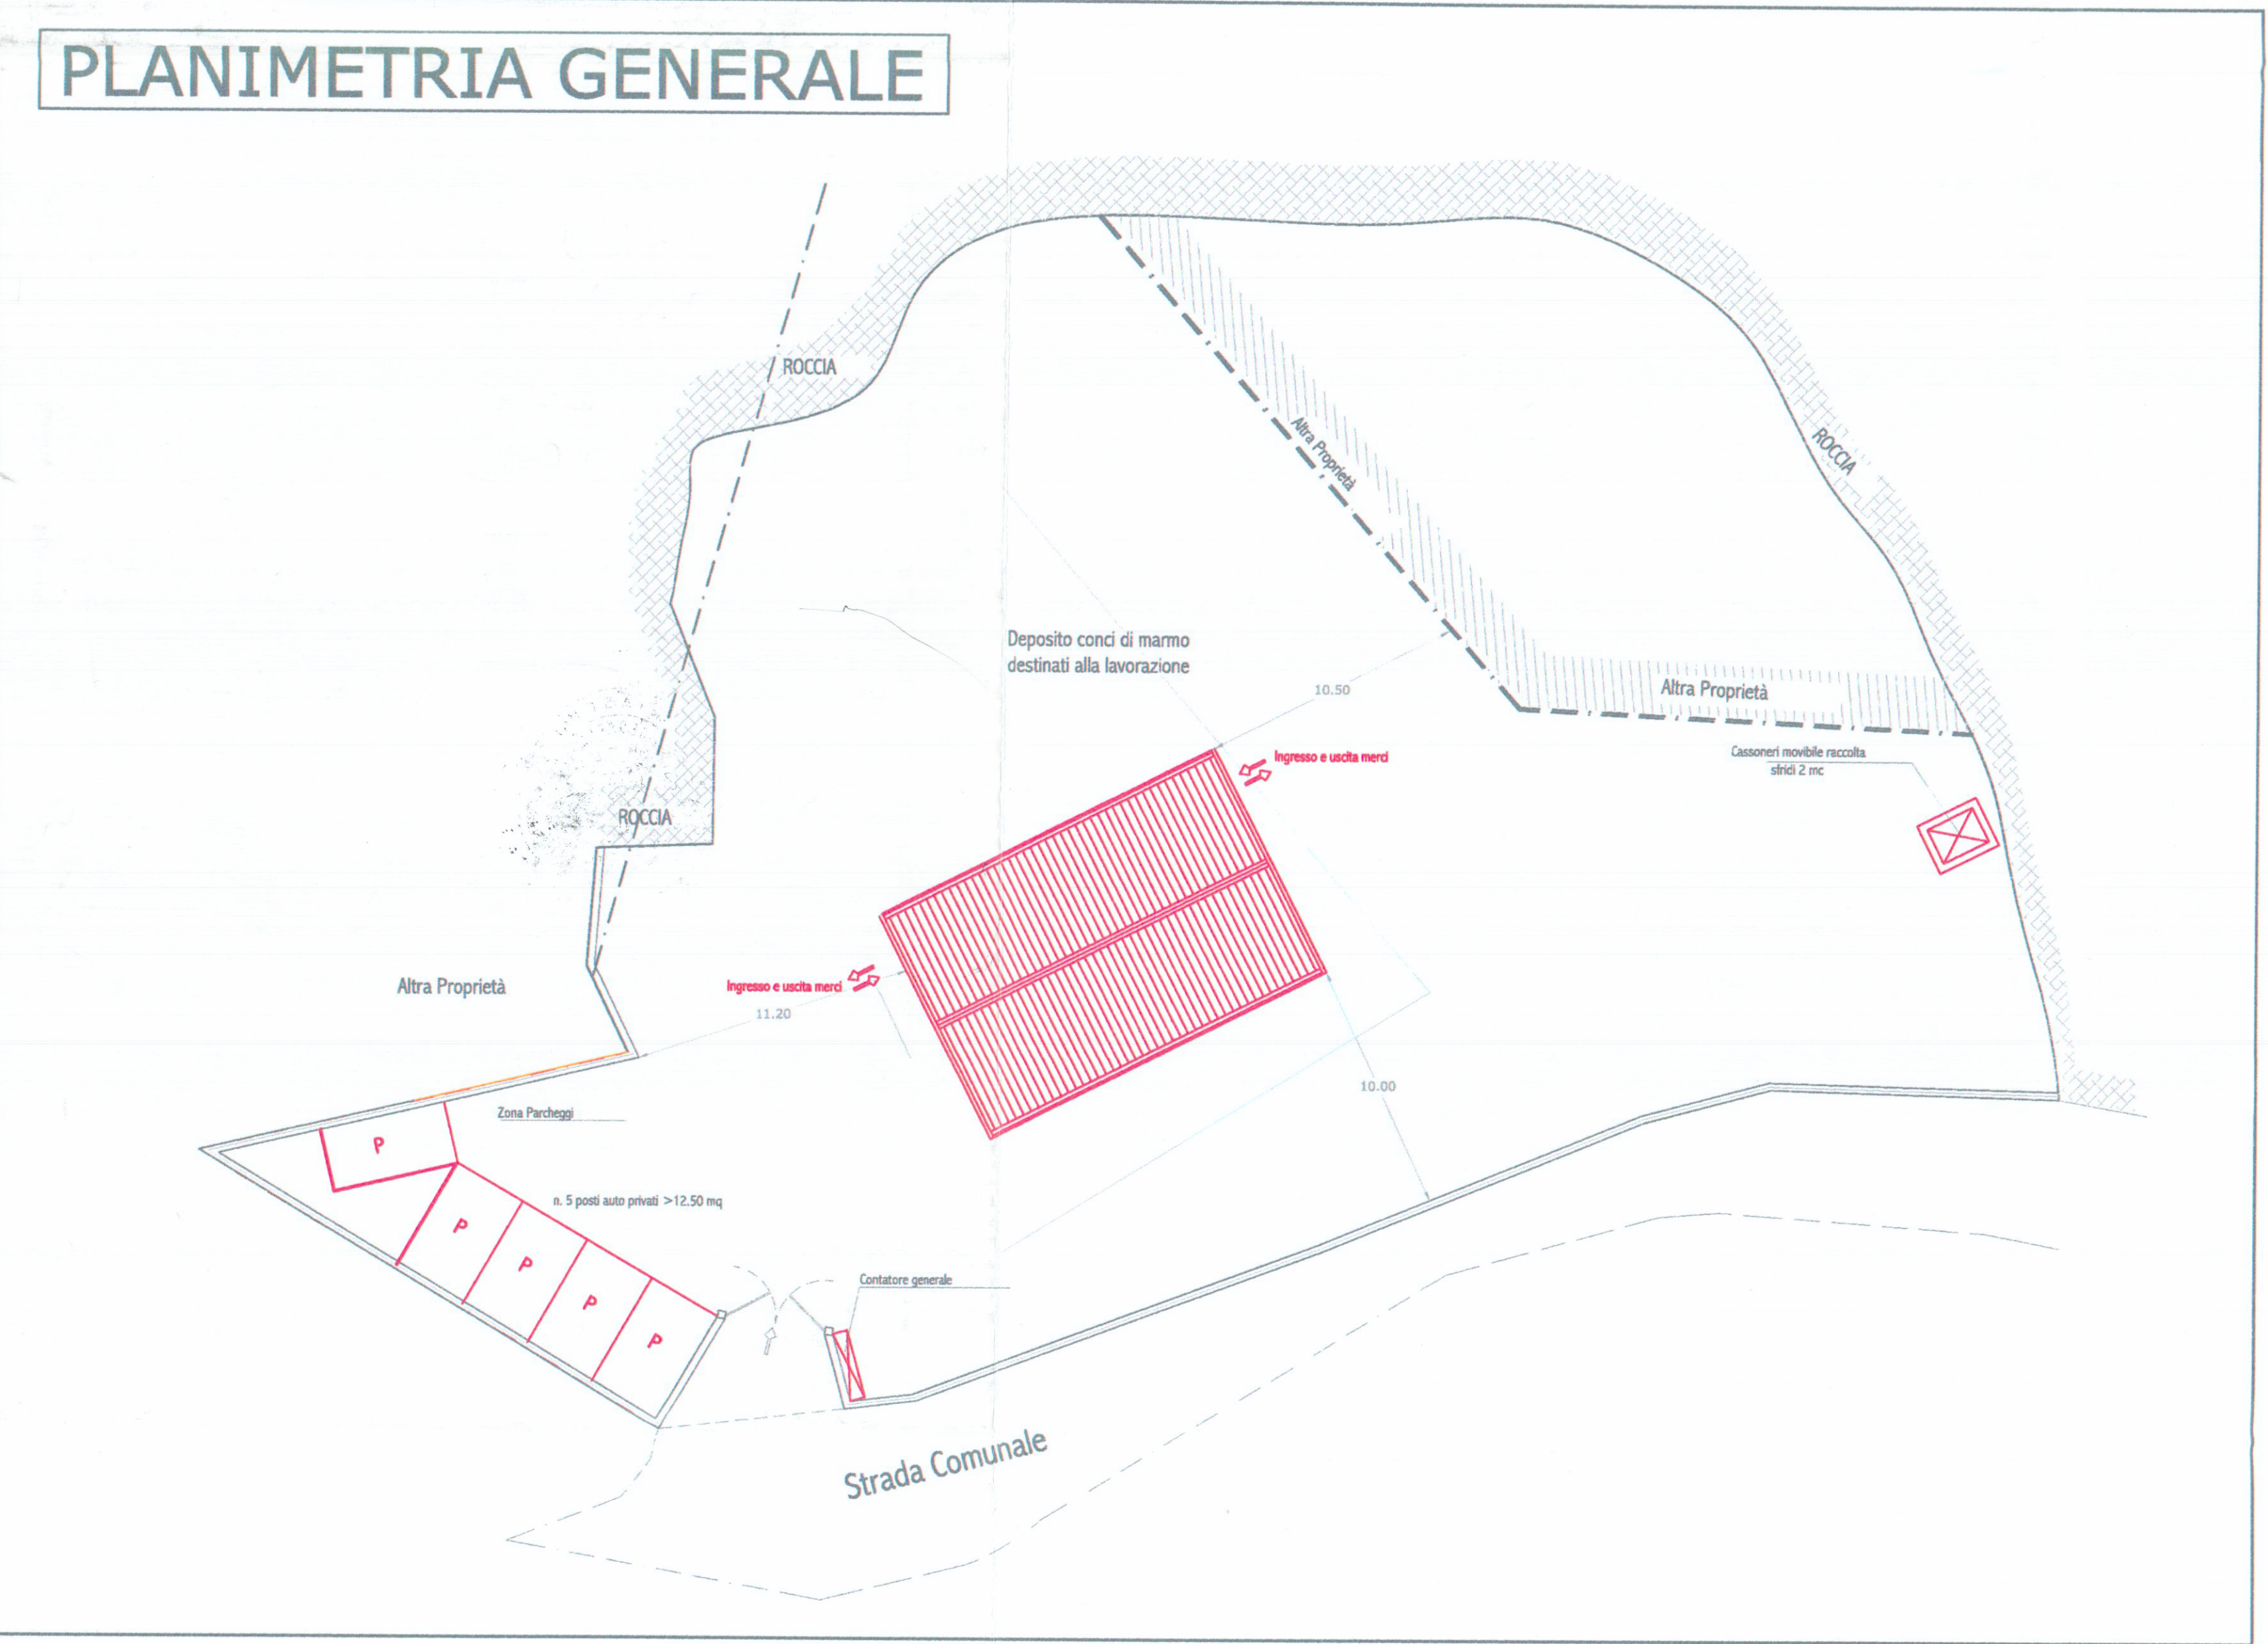

PLANIMETRIA GENERALE

INDICI DA PROGETTO	
SUPERFICIE	= 10 MT X 15MT =150MQ
VOLUME	= [(7.35X10.00)+((1.00X10.00)/2)x15]=1177.50
SUL	= 150 MQ
Sf	= 3635 mq
Uf=Sul/Sf	=0,24mq/mq
Sc	=150 mq
Rc=Sc/Sf	=24%


PARTICOLARE RECINZIONE

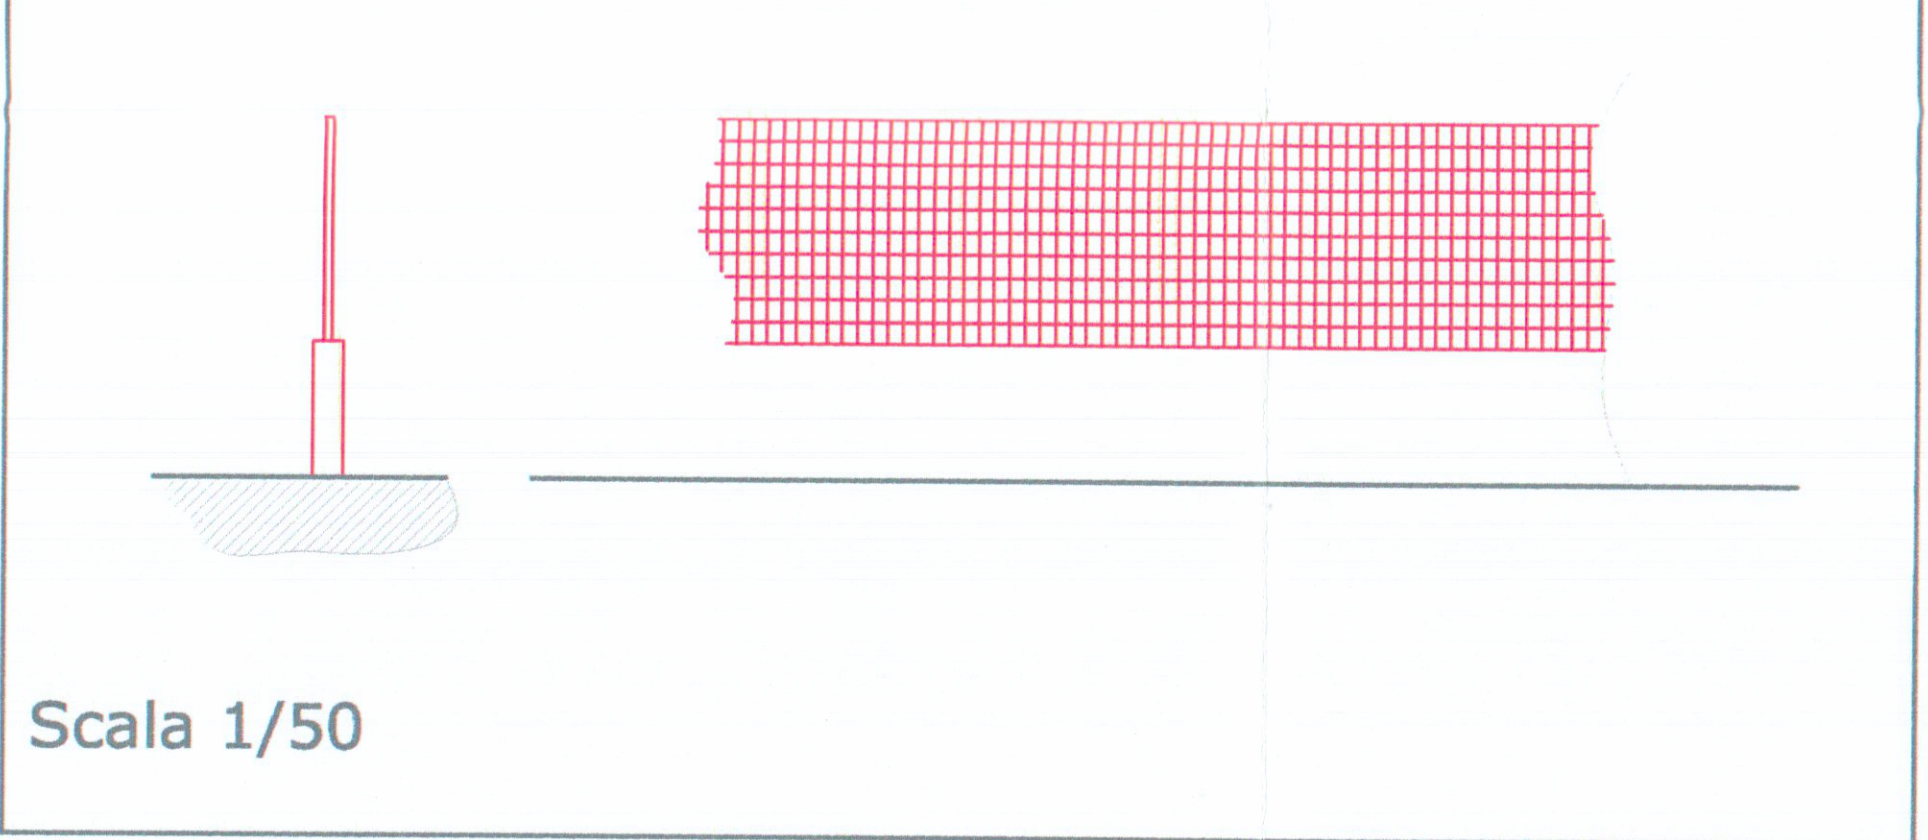

Scala 1/50



SEZIONE a-a'

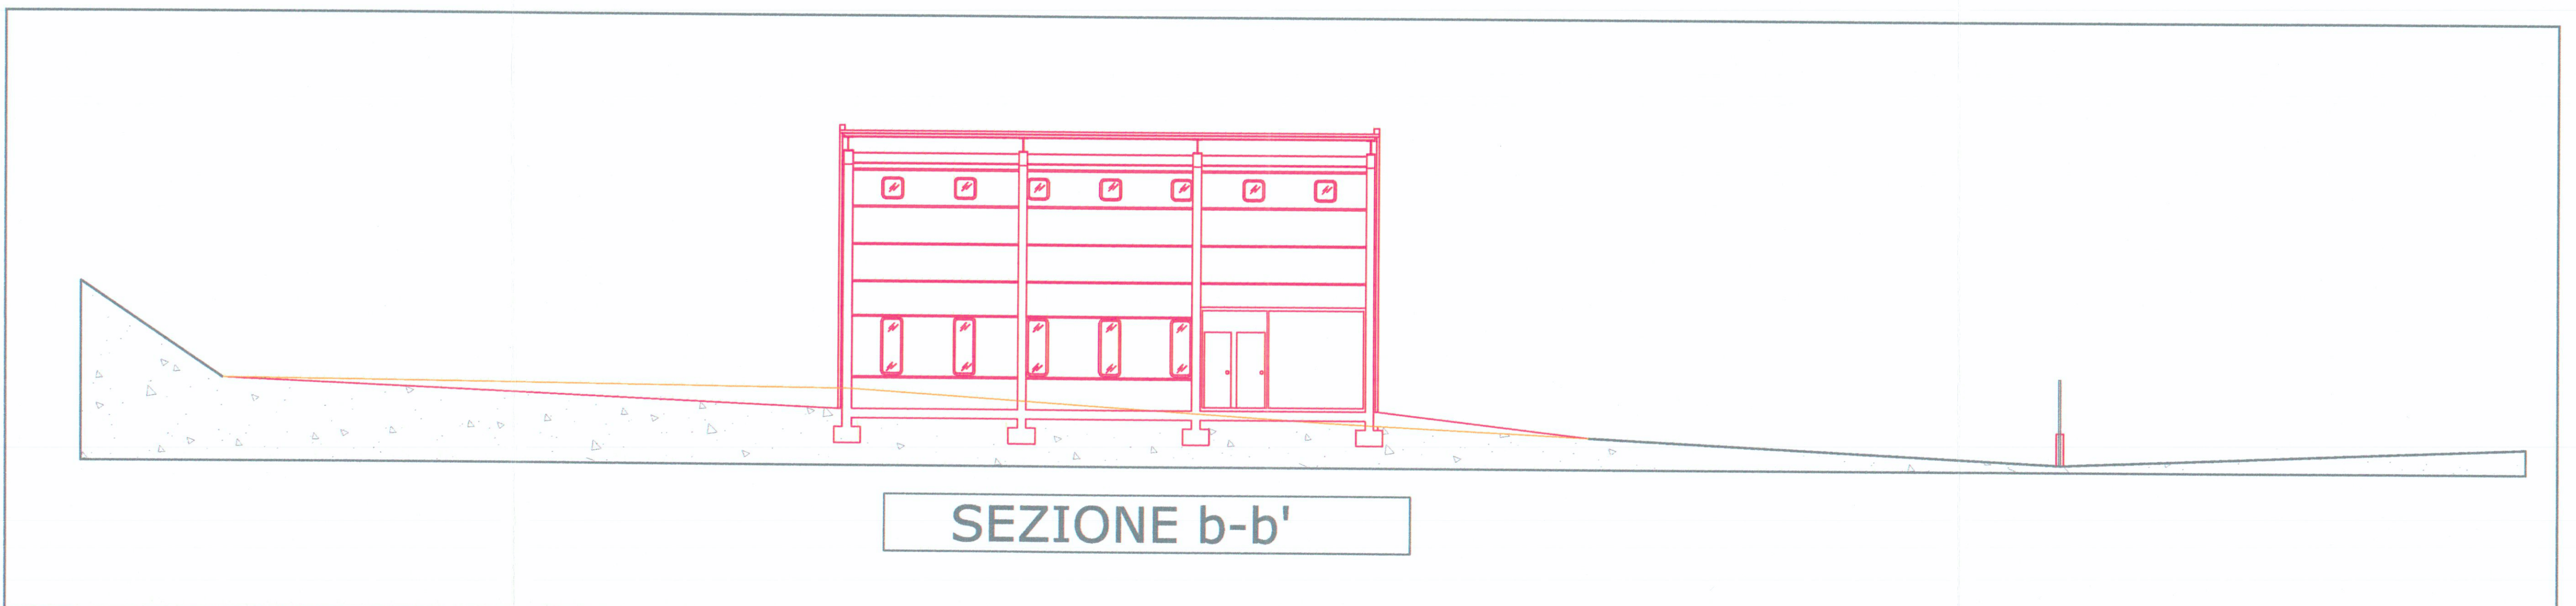

SEZIONE b-b'