

COMUNE DI CARRARA

UFFICIO URBANISTICA

Oggetto:

Permesso a Costruire inerente fabbricato bifamiliare da realizzarsi in loc. Marina di Carrara Via Bigioni .

Proprietari :


■ BELLAVISTA IMMOBILIARE s.r.l.  
Via G. Guidoni,31  
P.IVA 01143590451

Progettista:

Studio Tecnico Associato  
Geom. Carioli R.-Tamagna A.  
  
Rolando Geom. Carioli  
Via G. Guidoni,31  
54100-MASSA tel.058547635  
P.IVA 00630000453


Stato Sovrapposto  
Piante (PROGETTO/ATTUALE)

TAV:  
3/a

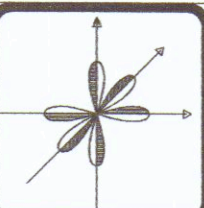


STUDIO TECNICO ASSOCIATO Geom.  
CARIOLI R. & TAMAGNA A.  
Partita IVA 00630000453  
Via Pacinotti n°4  
54100-MASSA tel.058547635  
ROBERTO ING. MOSTI  
Partita IVA 01012210454


SCALA 1:100

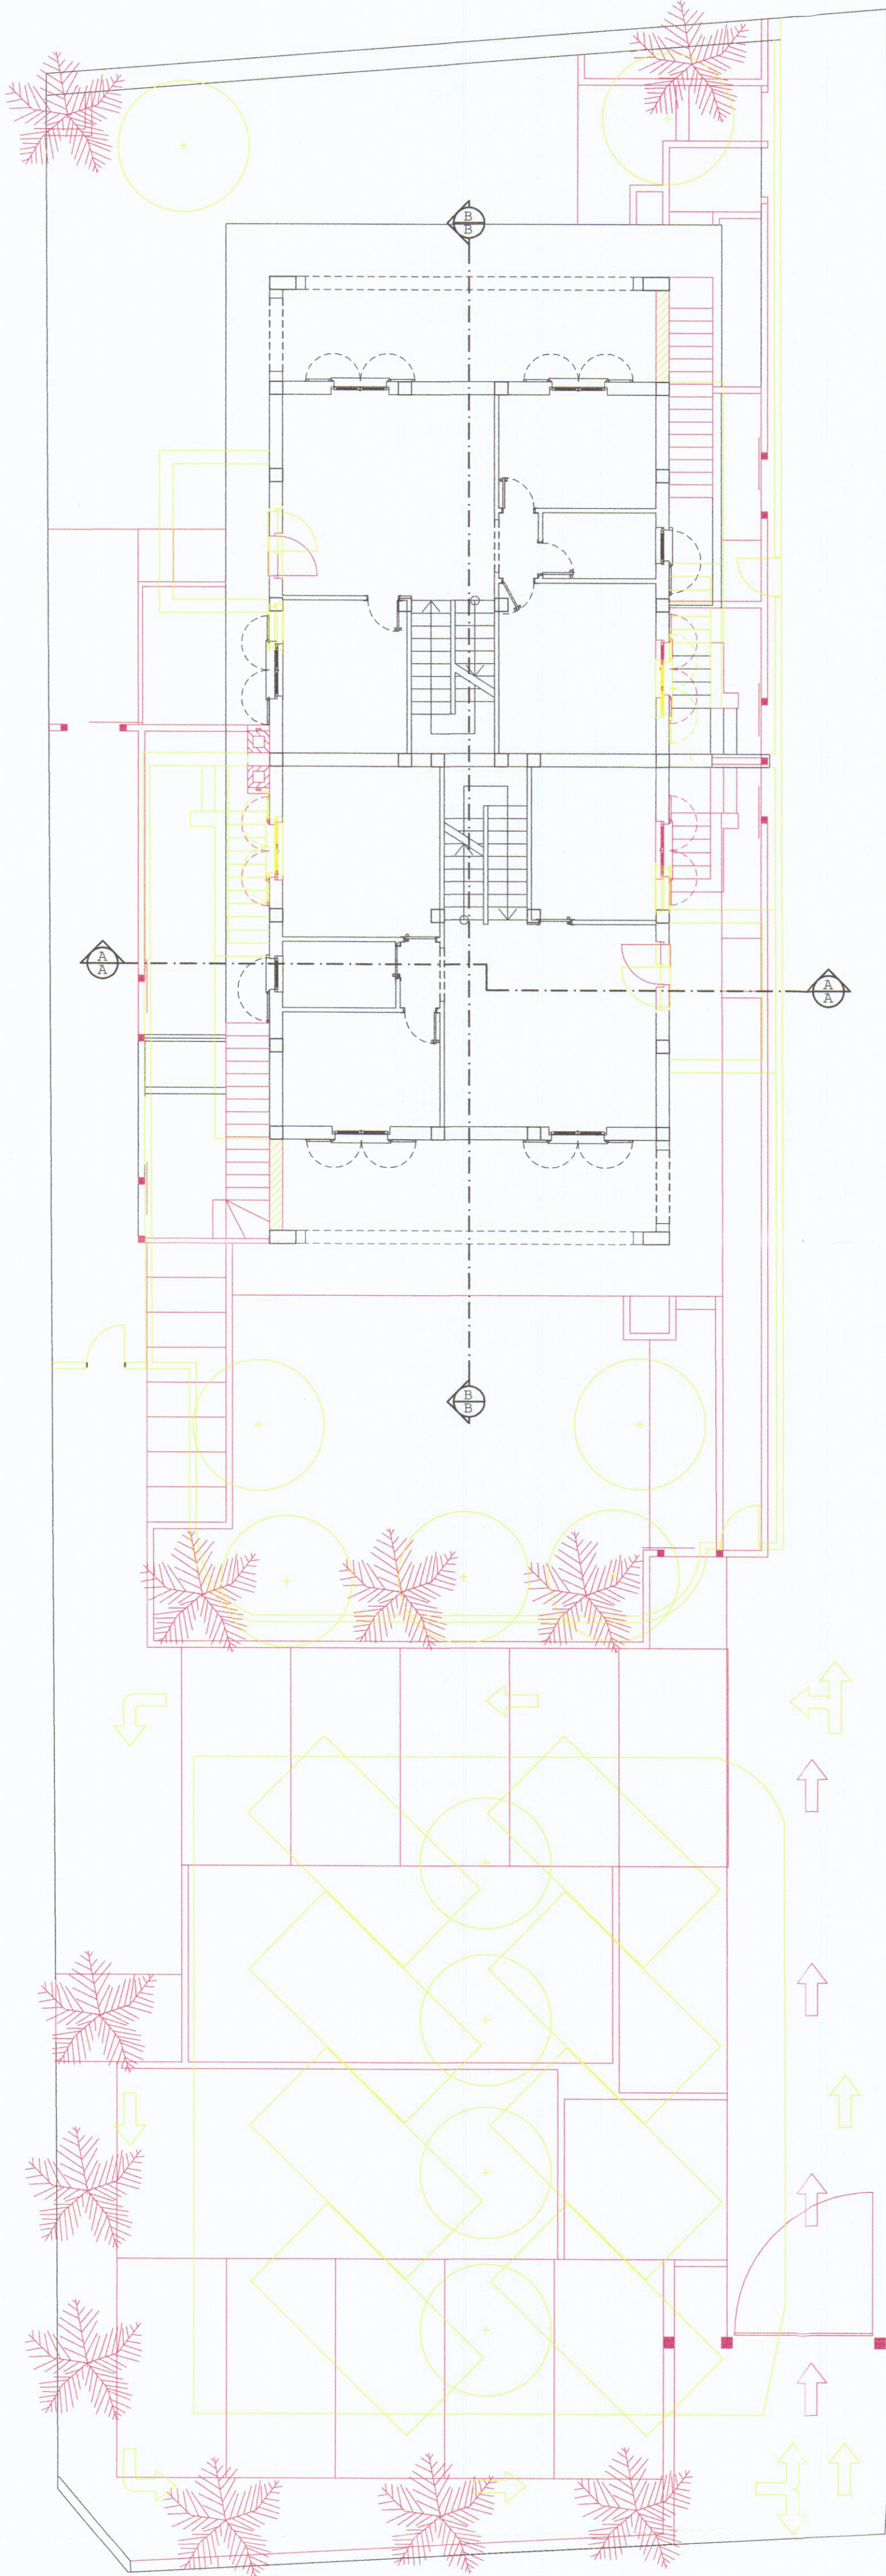


PIANTA PIANO TERRA

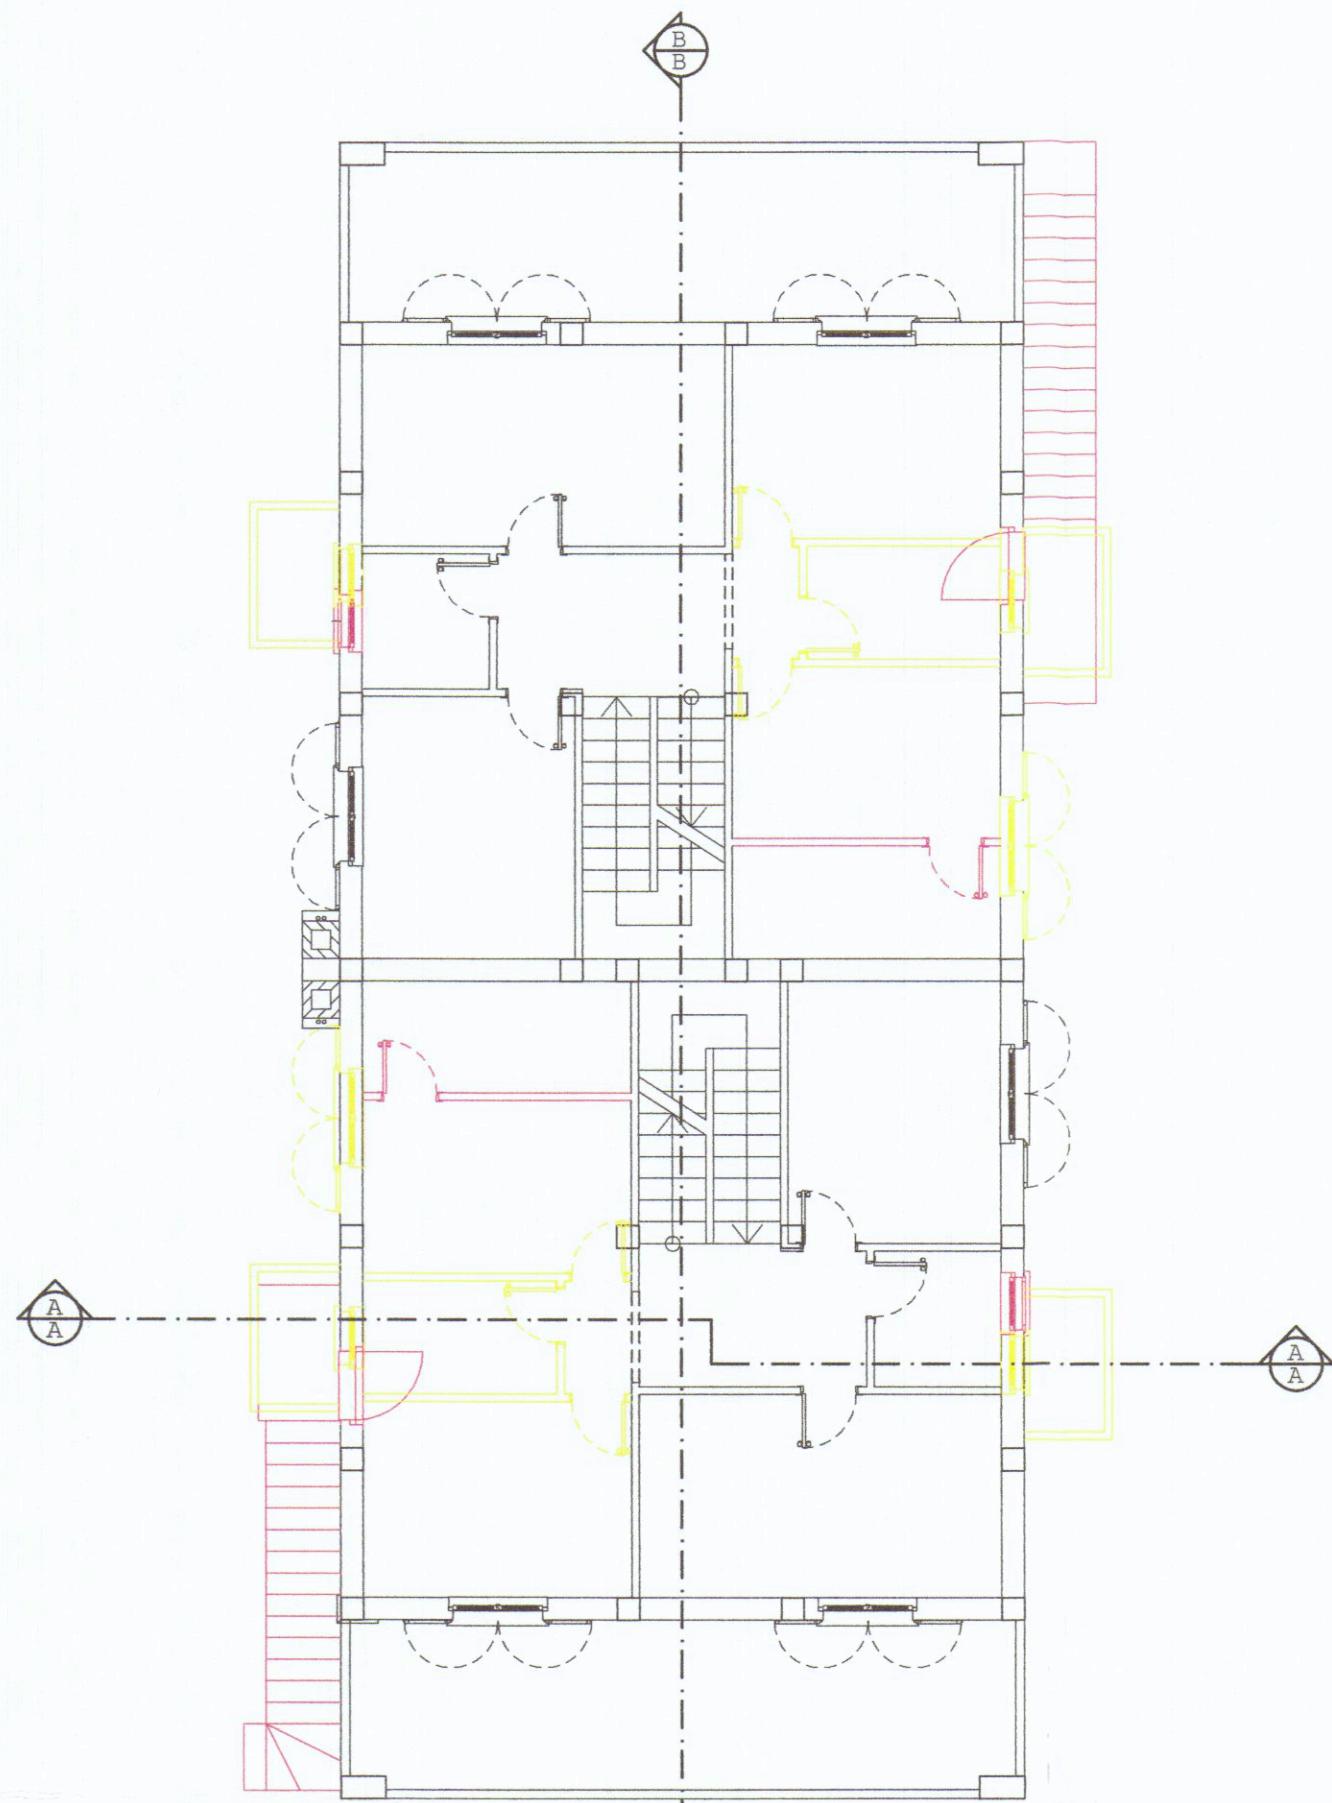


PIANTA PIANO PRIMO

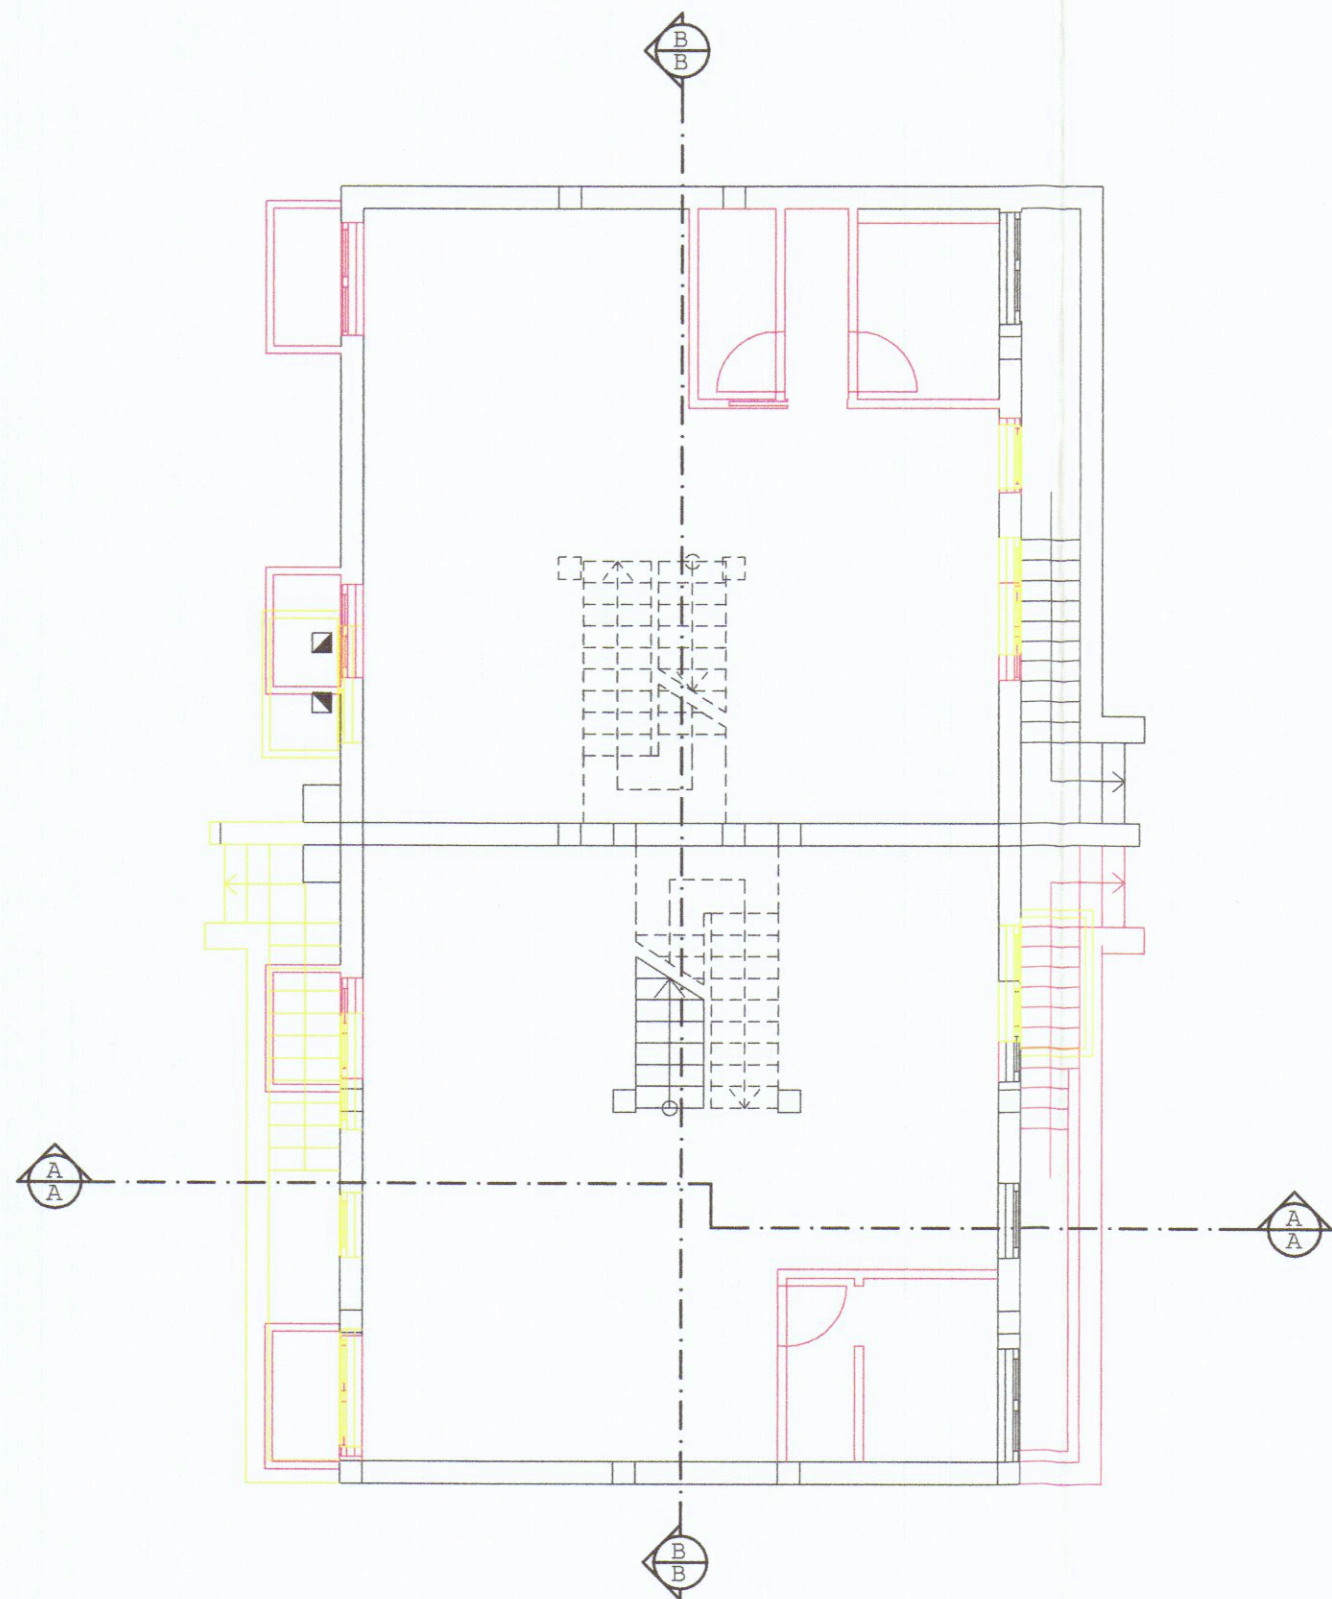

PIANTA PIANO INTERRATO

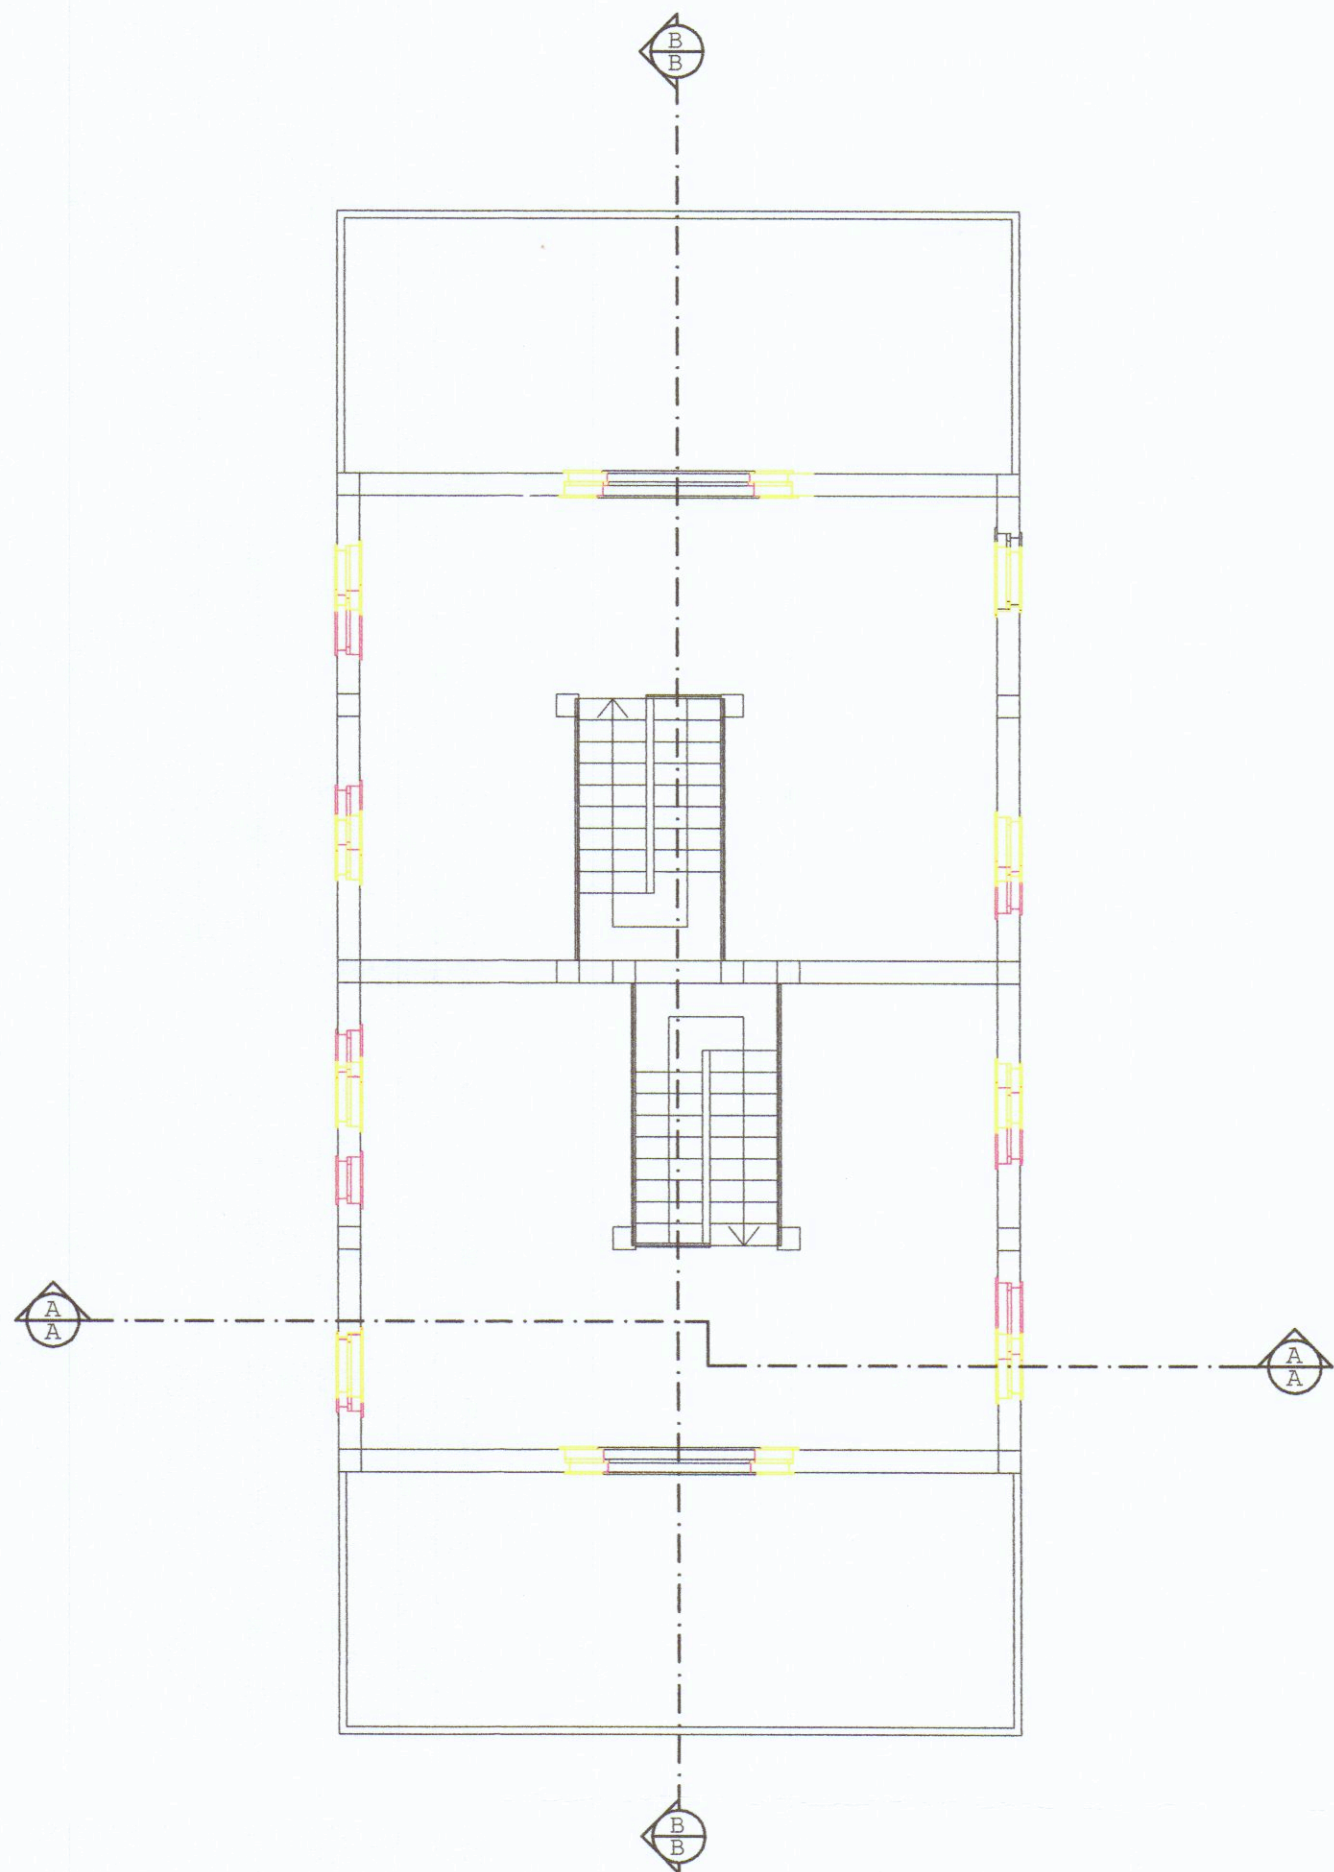

PIANTA PIANO SOTTOTETTO

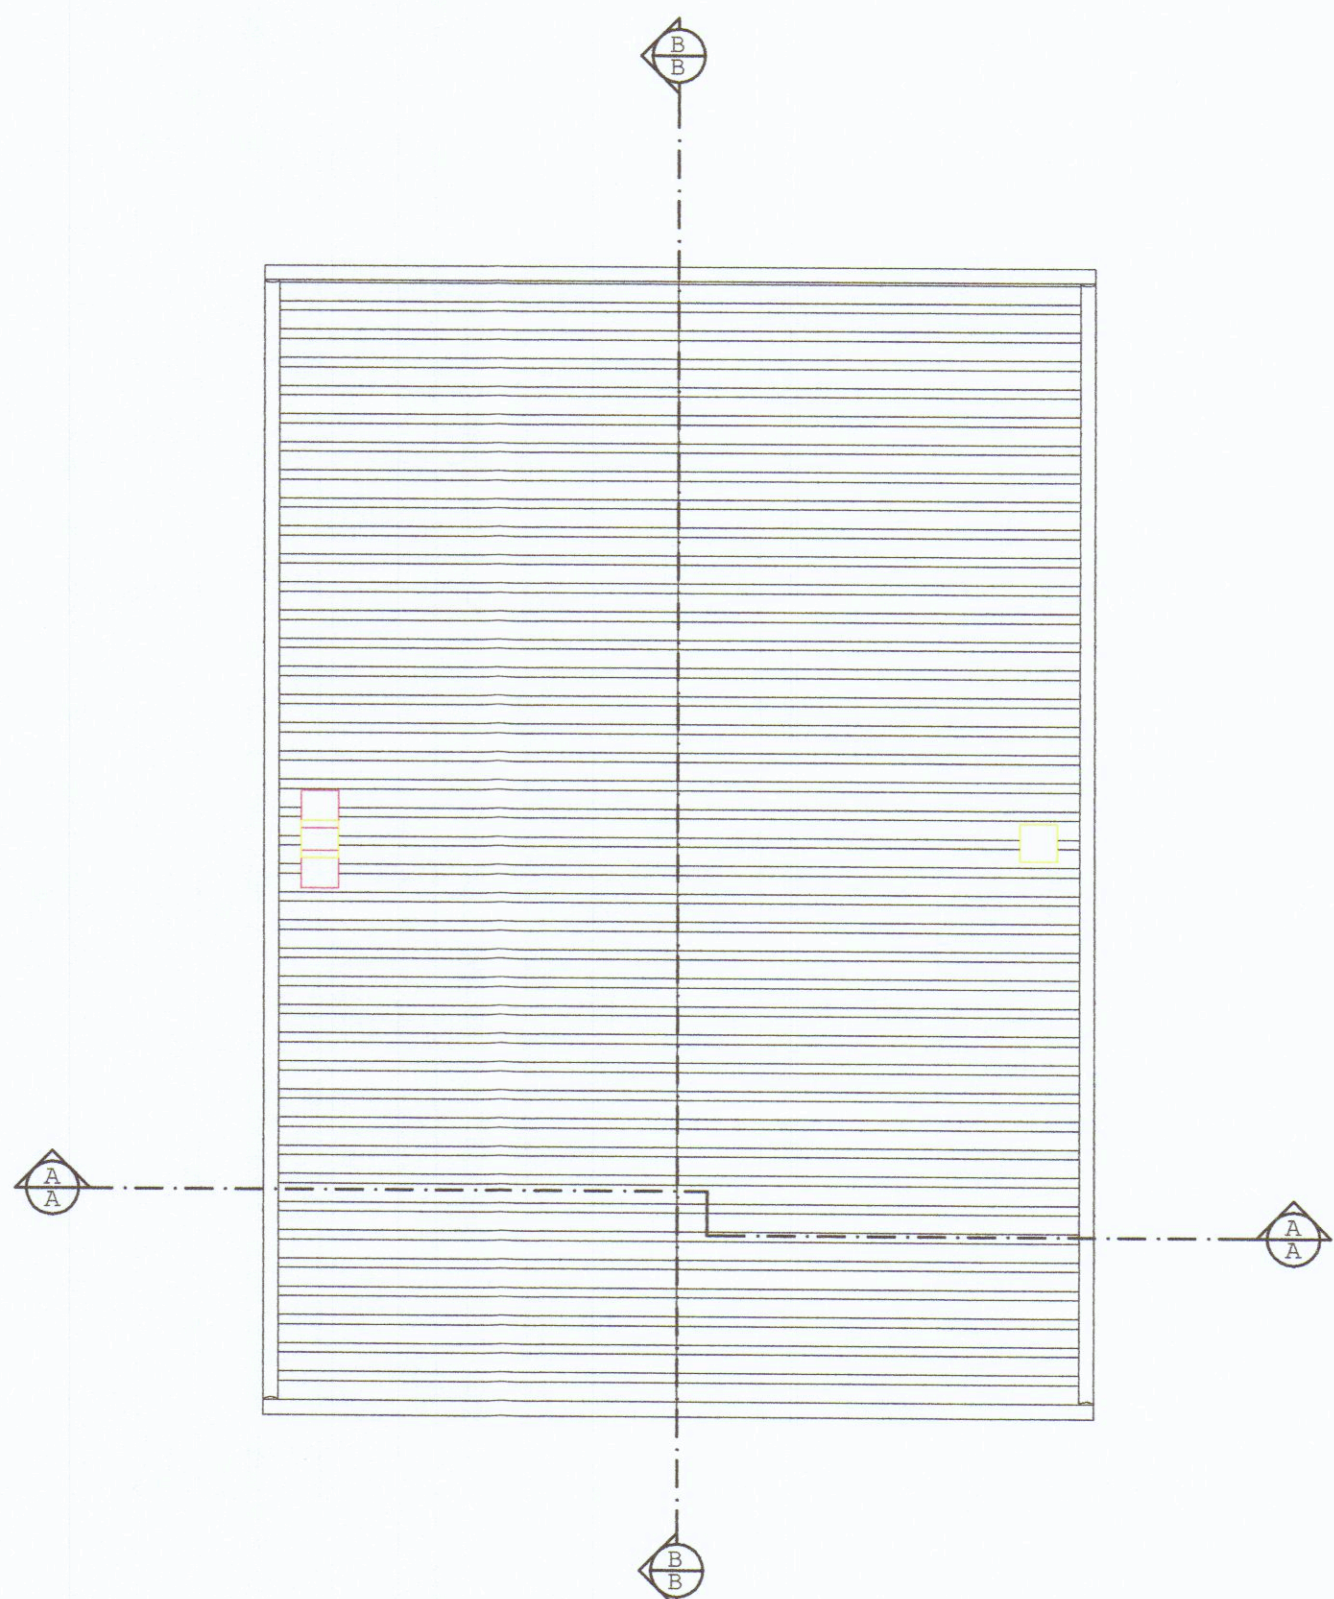

PIANTA COPERTURA