

COMUNE DI CARRARA

PROGETTO DI AMPLIAMENTO E REALIZZAZIONE DI
PISCINA DI EDIFICIO AD USO CIVILE ABITAZIONE
MONOFAMILIARE SITO IN LOC. MARINA DI CARRARA,
VIA LUIGI CADORNA, CATASTALMENTE DISTINTO
NEL FOGLIO 104 MAPPALE 662

PROPRIETA' : DOMENICHINI ANNA MARIA
FONTANILI NICOLA
FONTANILI FILIPPO

PROGETTISTA : ARCH. TIZIANO LERA

03 LUG. 2017

APPROVATO




STATO SOVRAPPOSTO: Planimetria generale - Pianta
Prospetto recinzione - scala 1:100 -


COMUNE DI CARRARA
SPORTELLO UNICO PER L'EDILIZIA
Approvato dal Dirigente alle condizioni
Indicate nel permesso di costruire
n° 58 del 11/10/2017
elaborato grafico Tav. 5/6 - esaminato
dal Nucleo Valutazione del 13/10/2017
Il Responsabile del Procedimento
(Fisicato Geom. Pasquale)

TAVOLA N° 5


arch. Tiziano Lera, viale Italoico 1/d, 55042 Forte dei Marmi
Tel. 0584-82625/6 - Fax 0584-85437
e-mail: info@studiolera.com / info@pec.studiolera.com

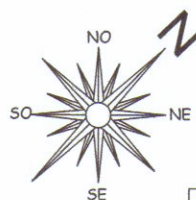


PLANIMETRIA GENERALE - PIANTA PIANO TERRA

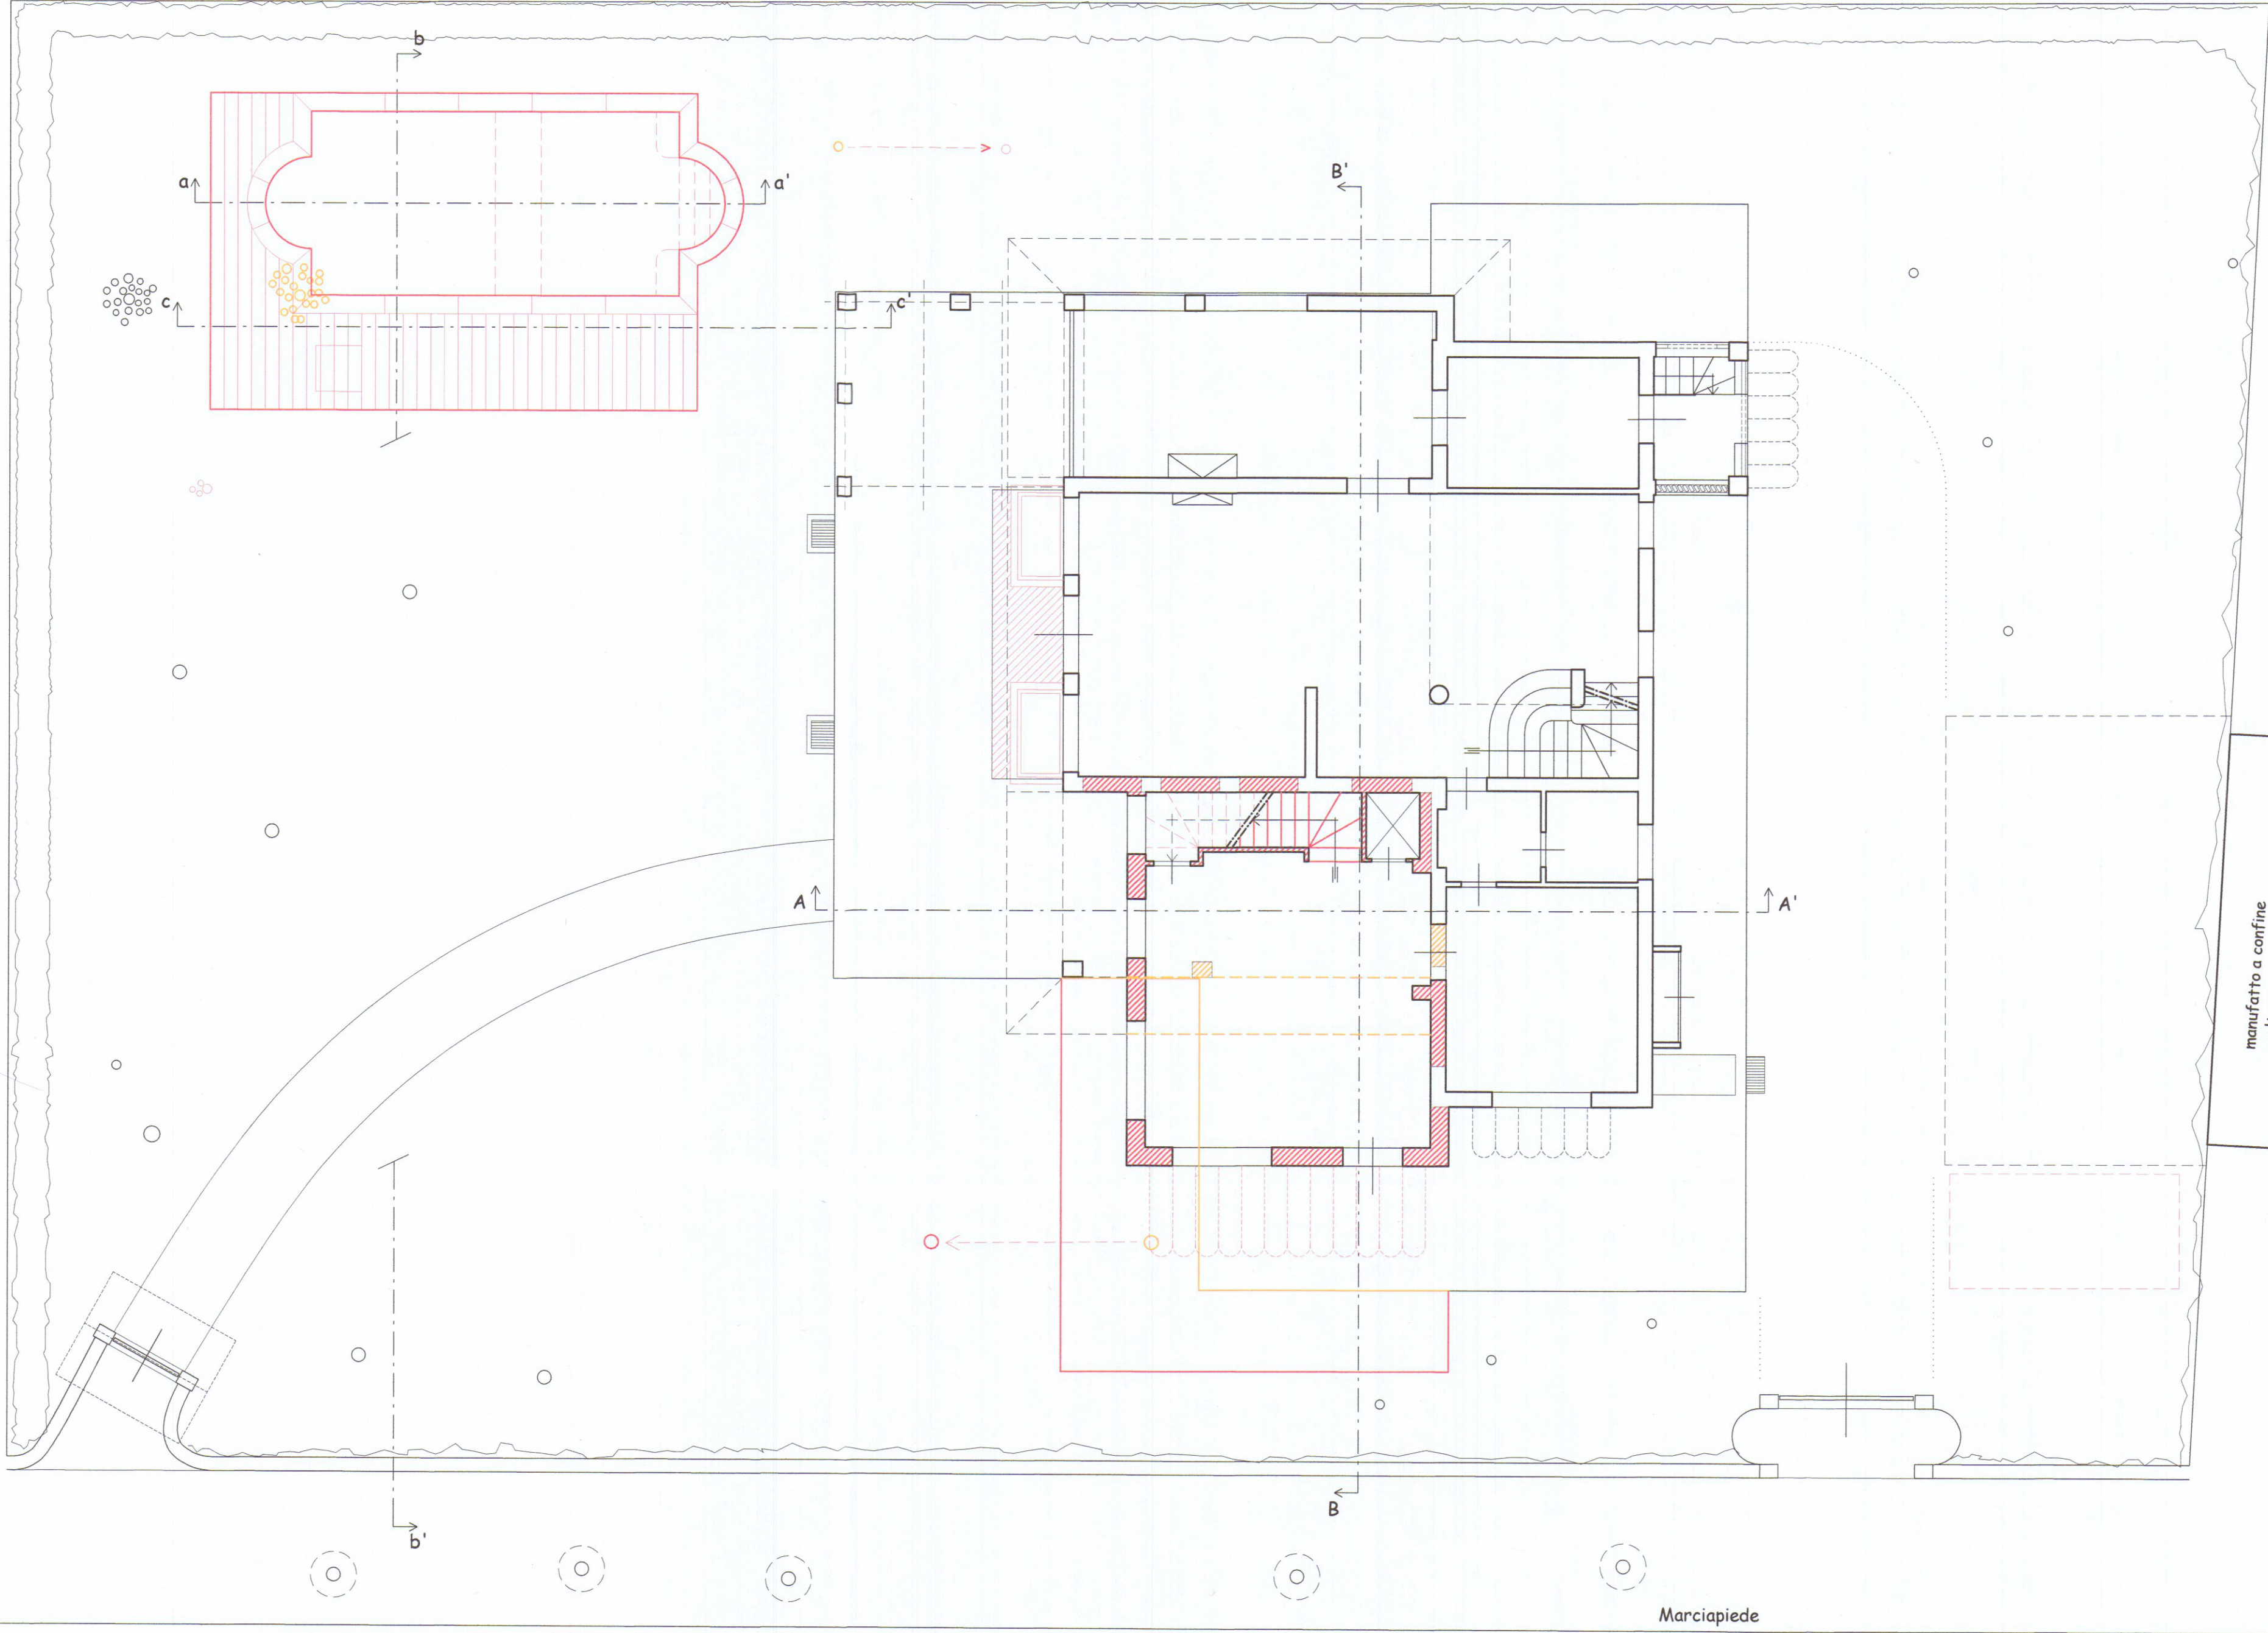


SEZIONE LONGITUDINALE a-a'

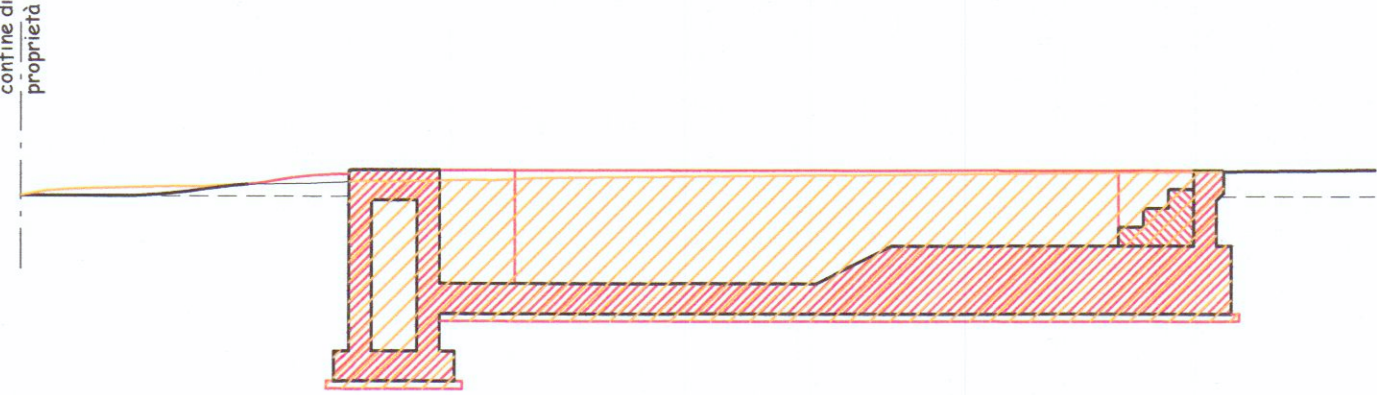


SEZIONE ORIZZONTALE - PIANTA

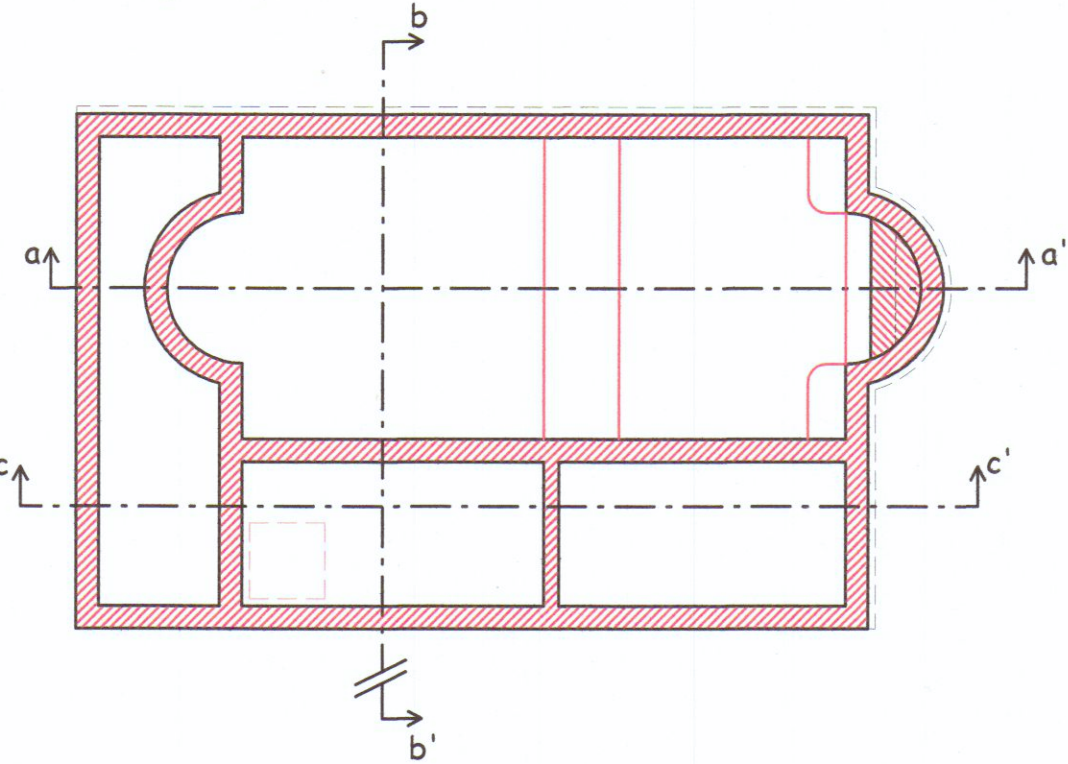

SEZIONE LONGITUDINALE c-c'

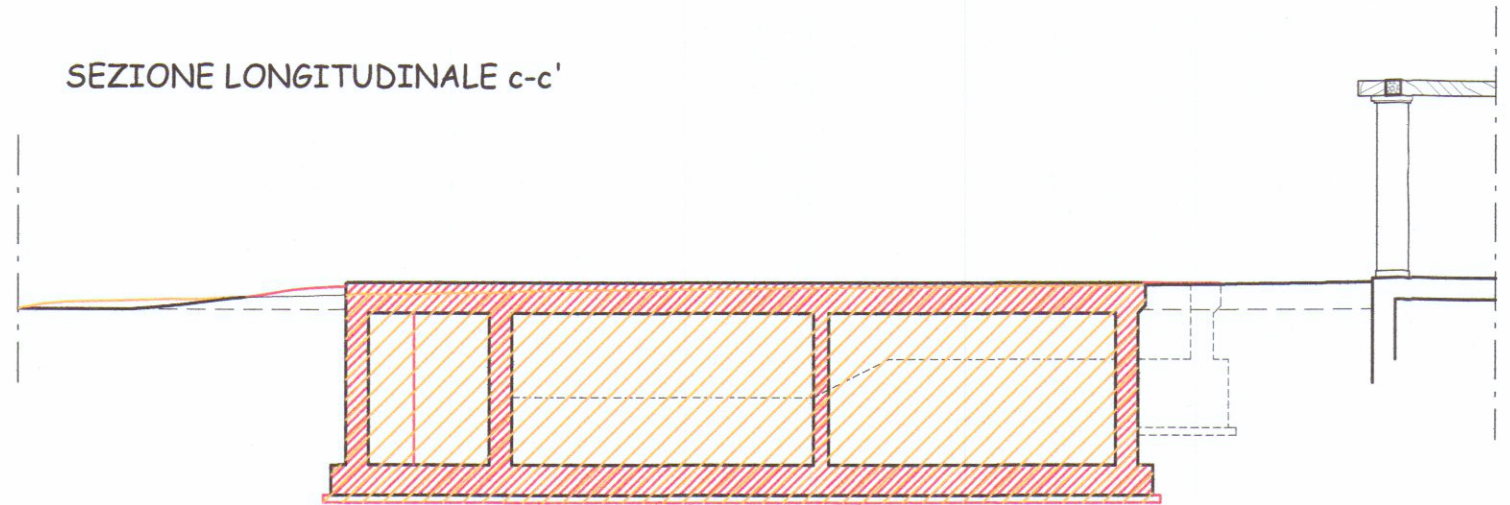


SEZIONE TRASVERSALE b-b'

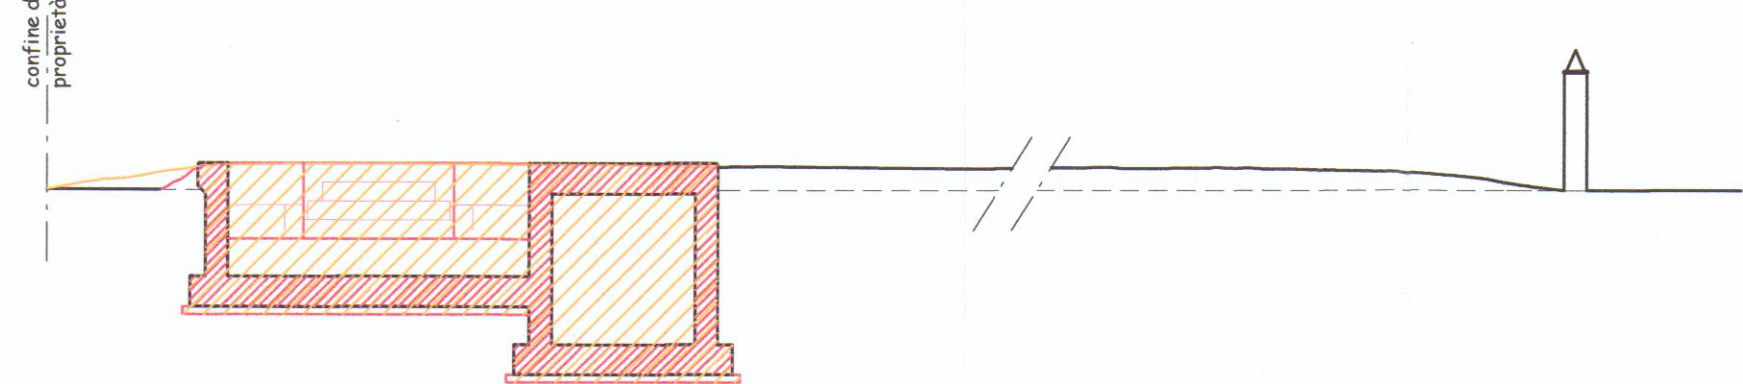


VIA LUIGI CADORNA


Prospetto recinzione su via Cadorna

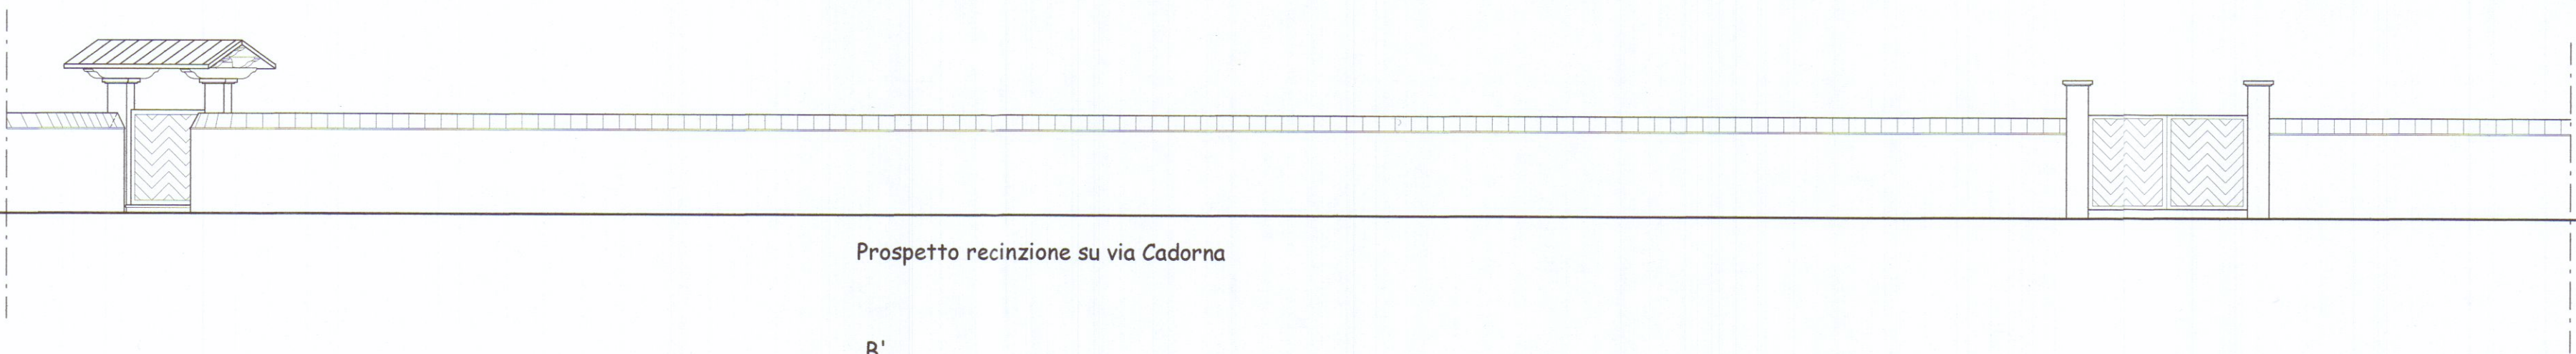


PIANTA PIANO CANTINA

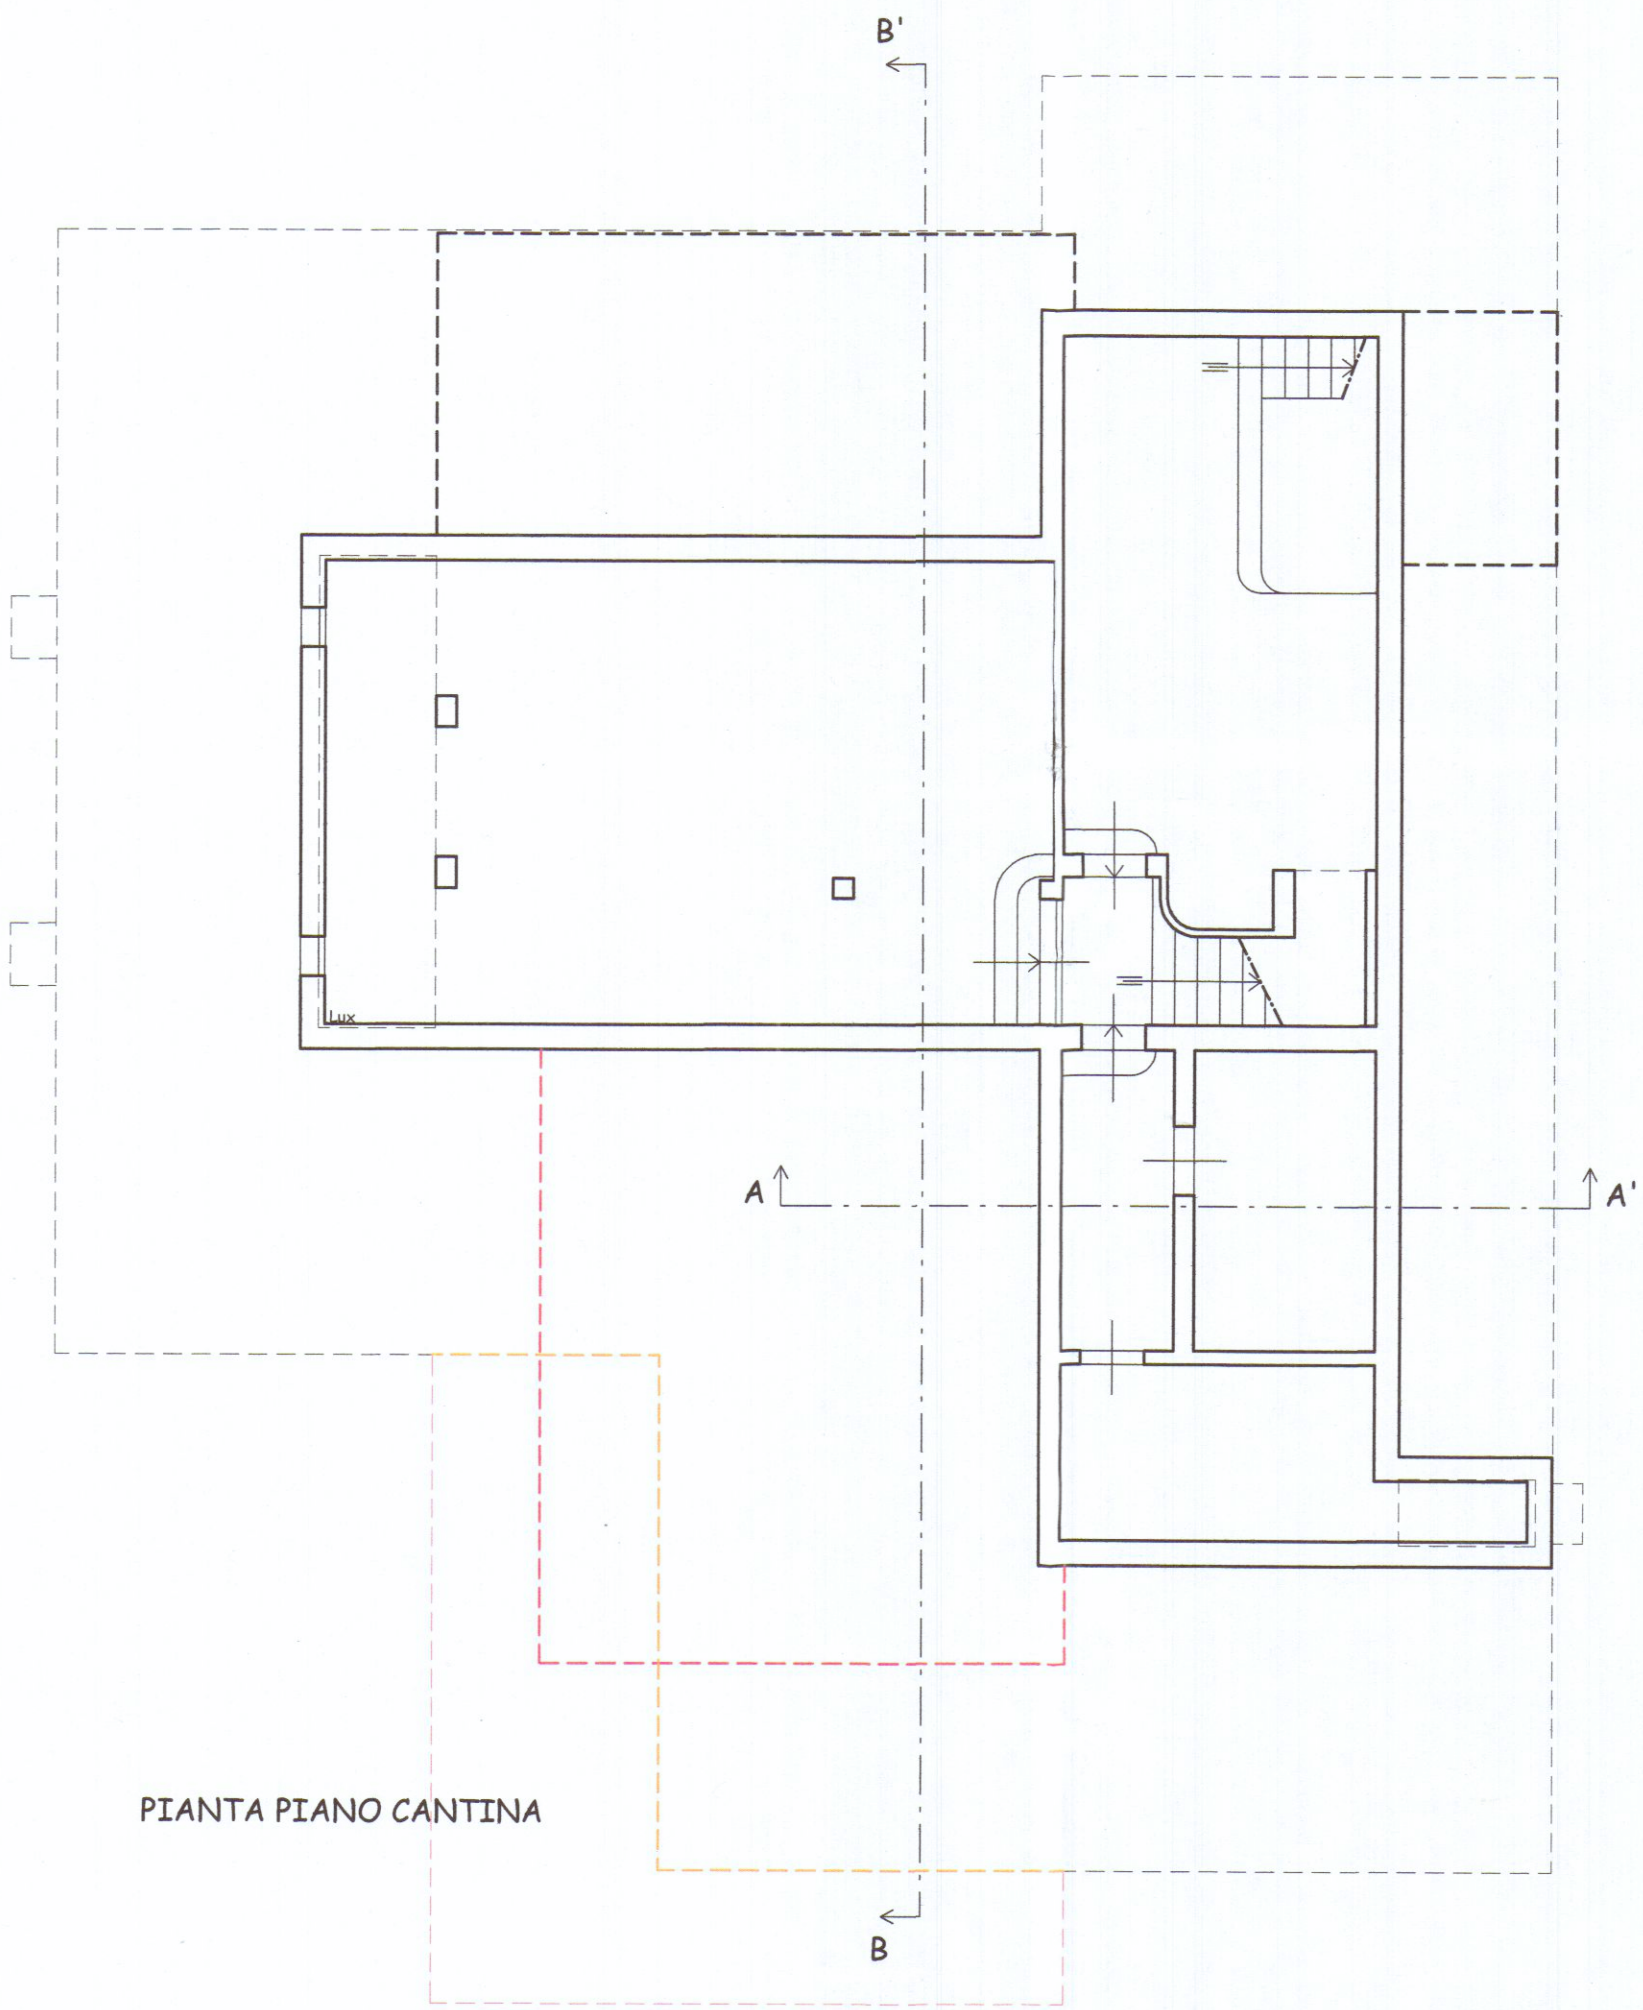

PIANTA PIANO SOTTOTETTO

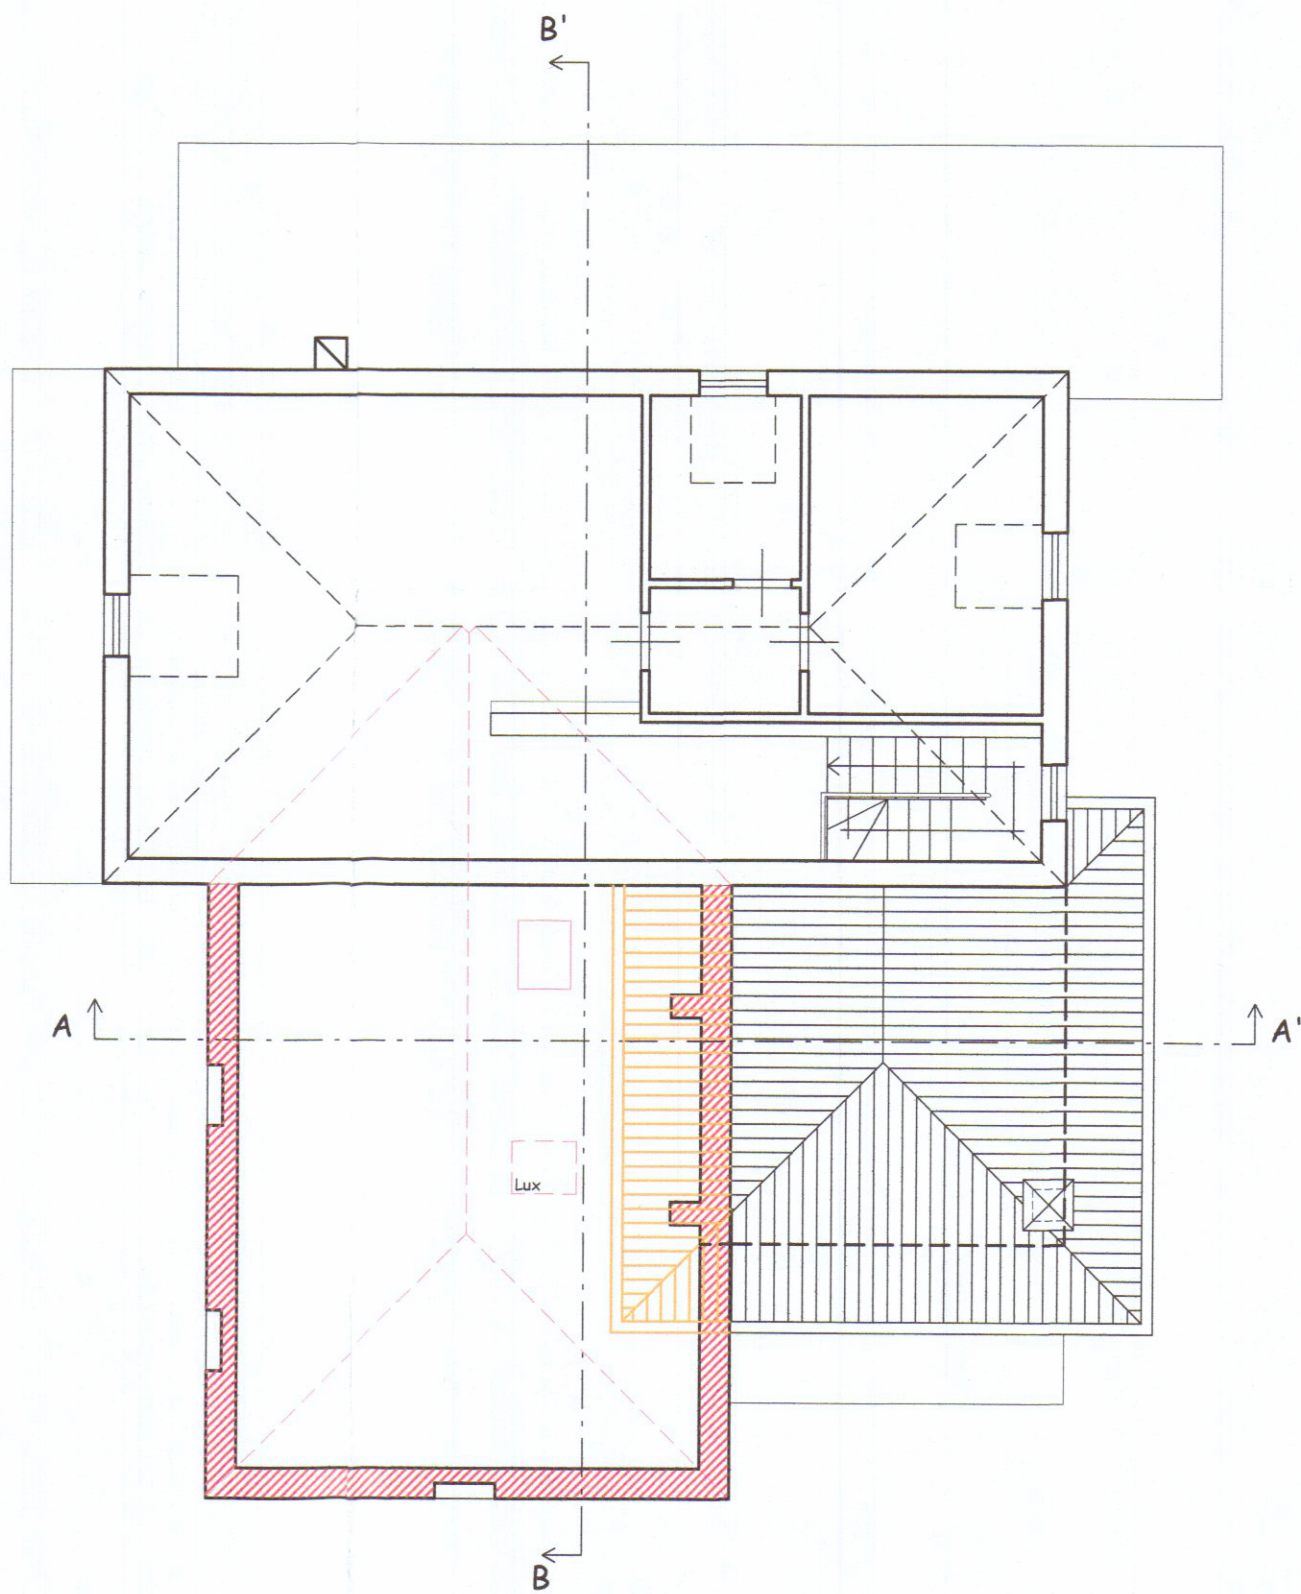

PIANTA PIANO PRIMO

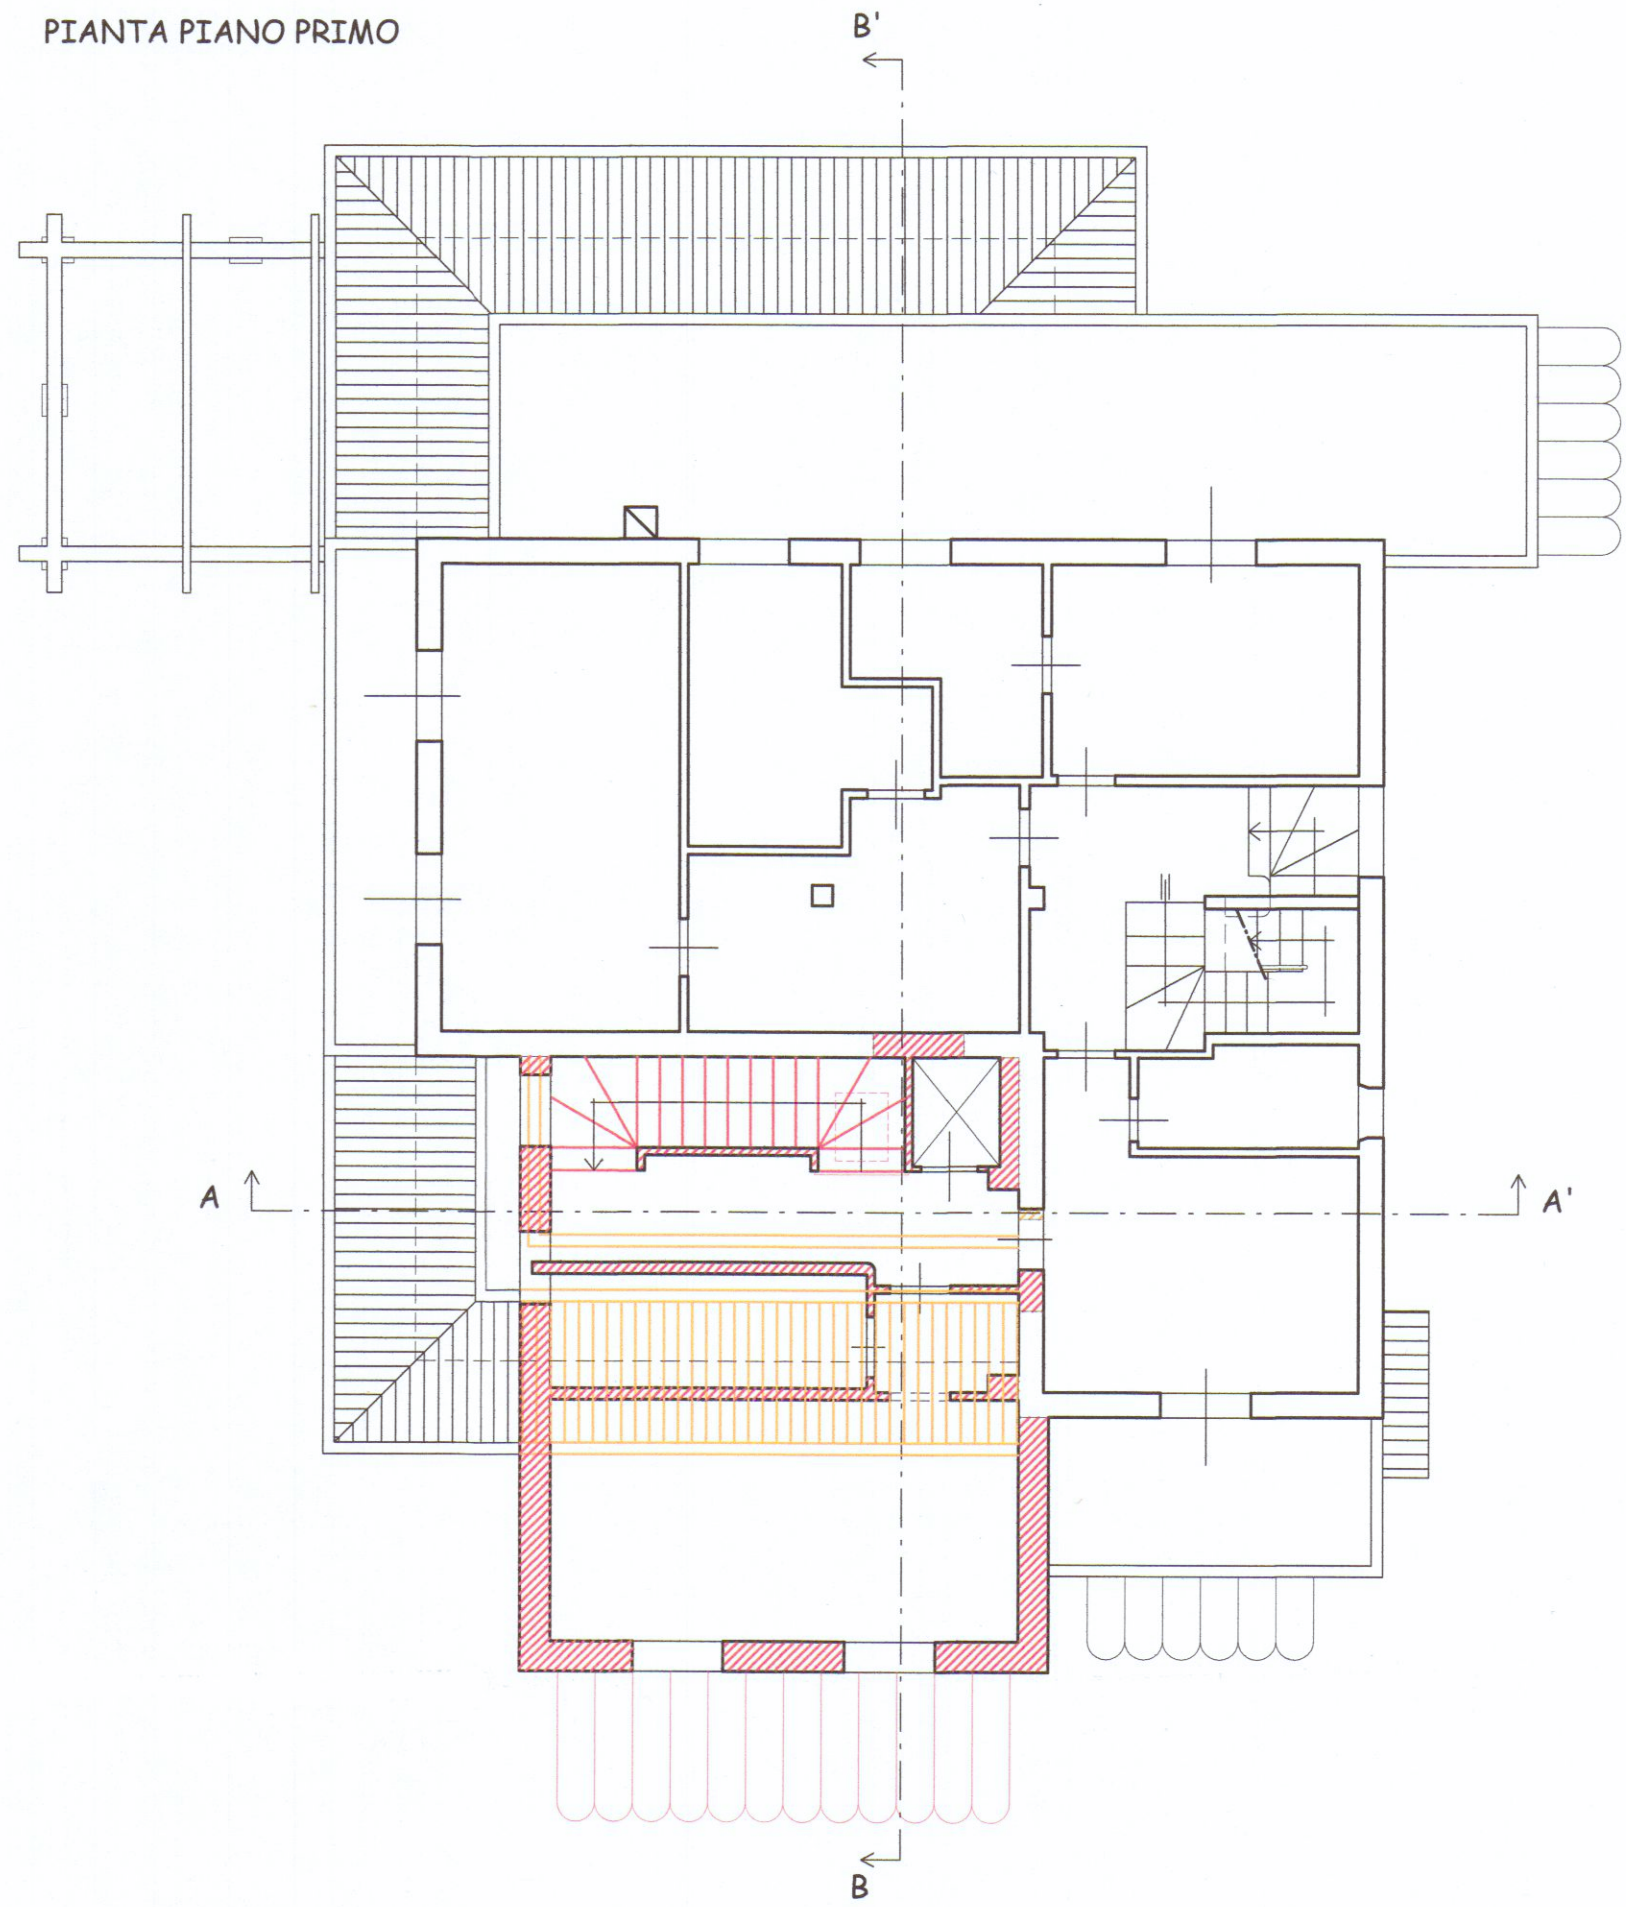

PIANTA DELLA COPERTURA

