


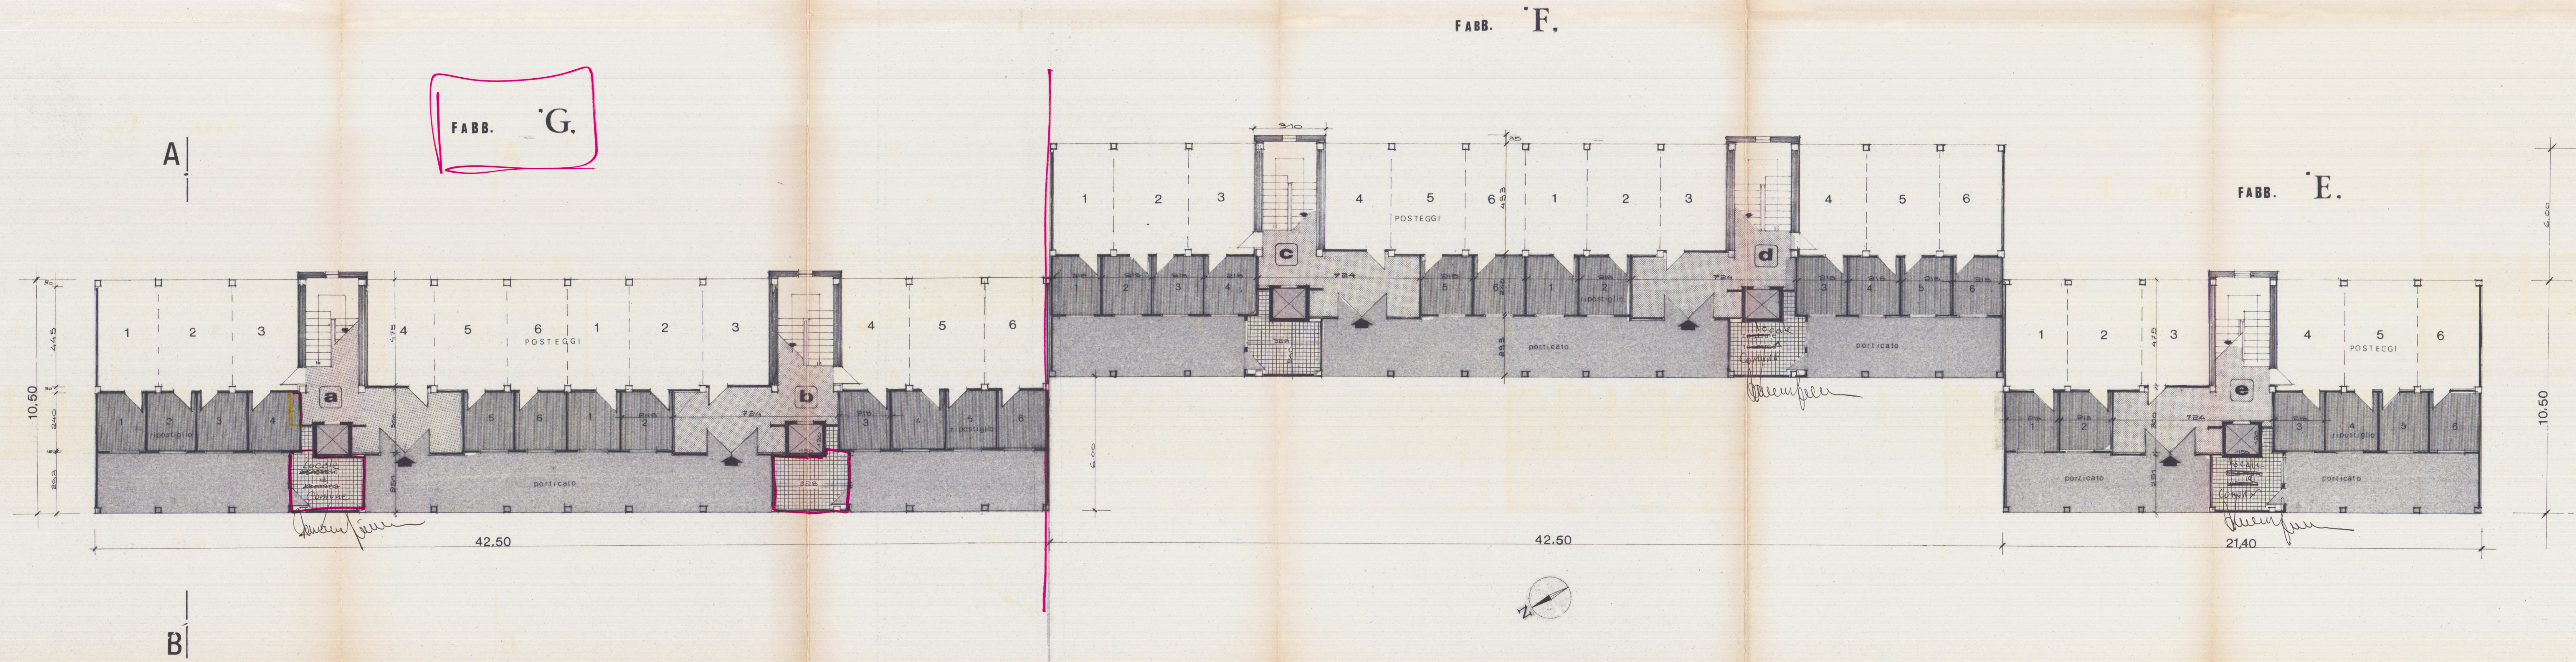

PROGETTO PER LA COSTRUZIONE DI COMPLESSIVI
N° 48 ALLOGGI IN COMUNE DI CARRARA - AVENZA, P.E.P. L.167.
LEGGE 18-10-75 N°492
variante L.E. n° 20-21-22-23 del 18-2-1976

IMPRESA EDILINDUSTRIALE PORTA di Montecatini Terme - Pistoia
 Il presente progetto è stato approvato dal Comune di Carrara con deliberazione n° 388 del 19-2-76.

TAV. N° 1
SCALA 1:100

PIANTA PIANO TERRA
FABB. E, F, G

APPROVATO
VARIANTE

il progettista
dott. ing. Michele Giannini
 Ordine degli Ingegneri di Carrara n° 194

20 LUG. 1977