

10 GEN. 1968

VARIANTE 4


PROGETTO DI EDIFICIO DI CIVILE ABITAZIONE
CONTRADDISTINTO COL "TIPO A" NELLA LOTTI-
ZAZIONE IN STRADA COMUNALE DI BONASCOLA
NEL COMUNE DI CARRARA - SCALA: 1:100

APPROVATO


3 FEB. 1968
CONFOLLATO
L'ING. CAPO

PROGETTISTA: DOTT. ARCH. FRANCESCO FORTE - FIRENZE


IL PROPRIETARIO: Cooperativa Edile J. Luca I.
CARRARA.

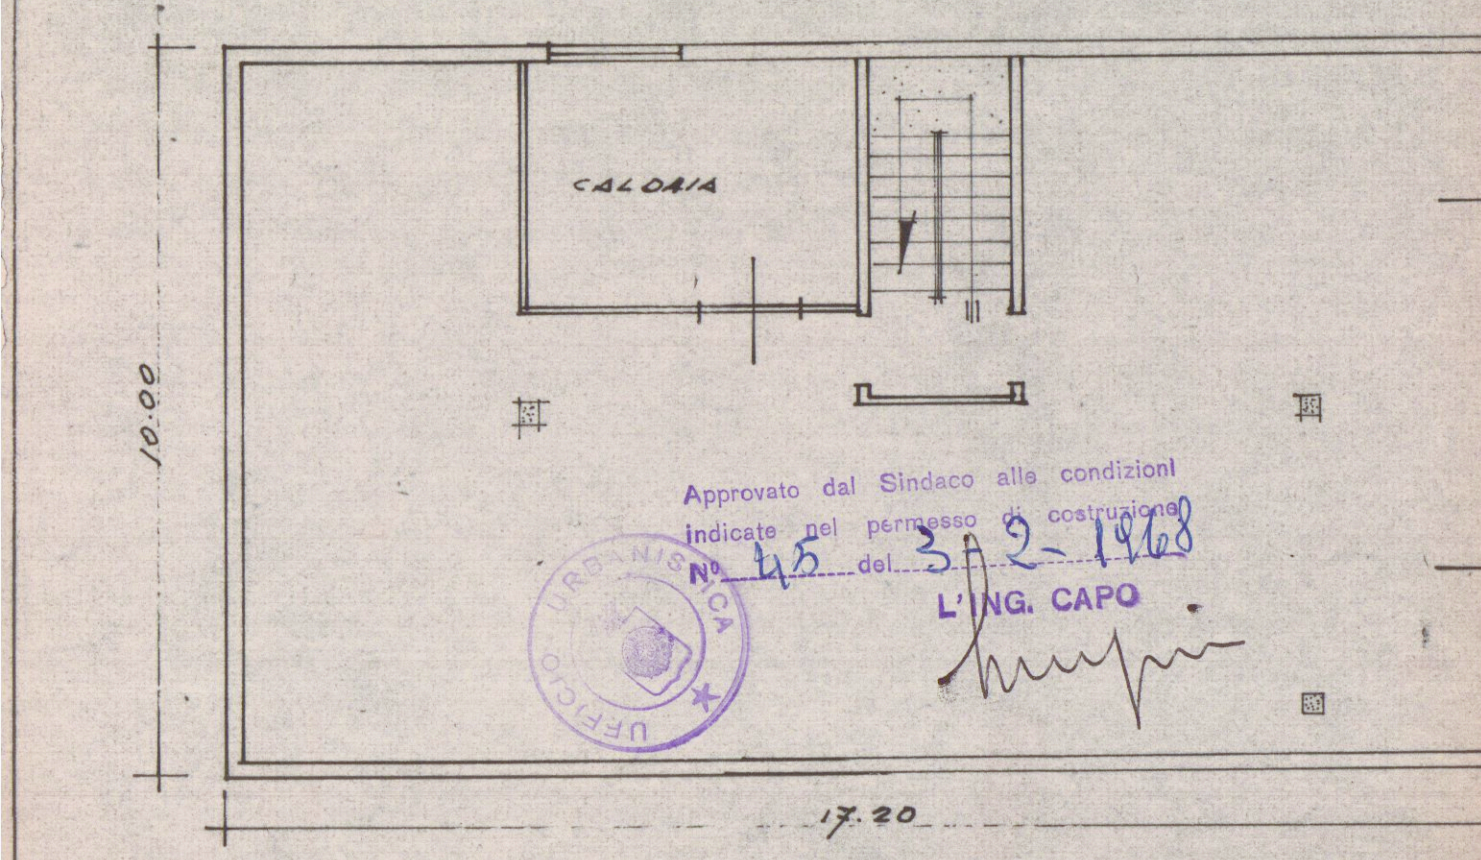


PIANTA SCANTINATO

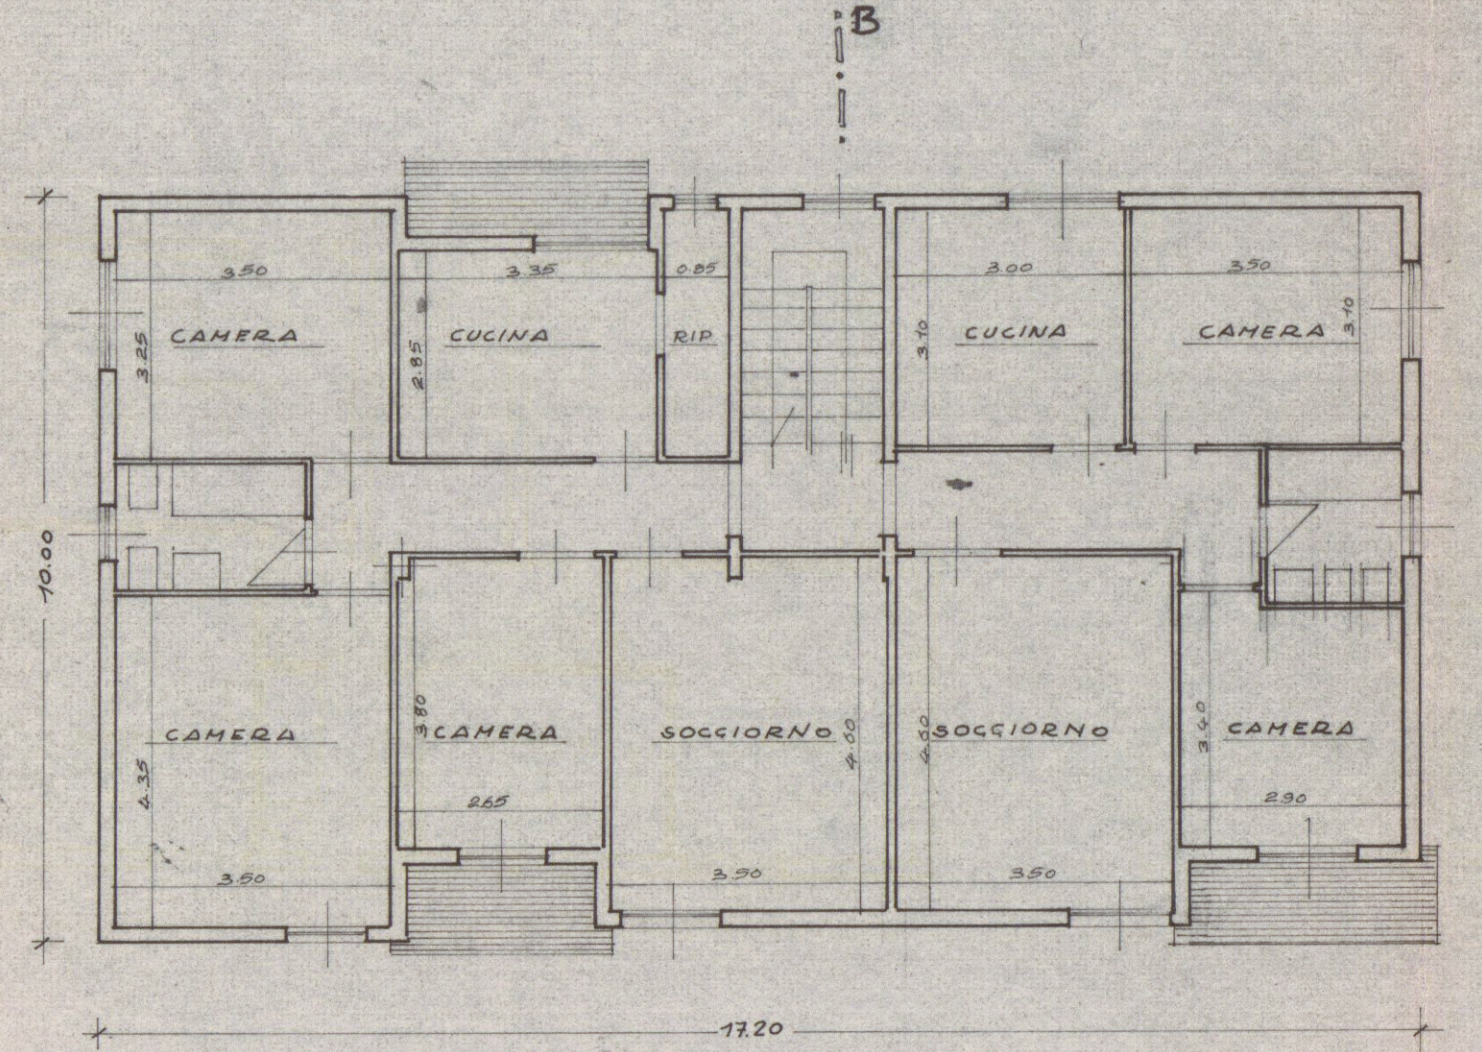


PIANTA PIANO TIPO

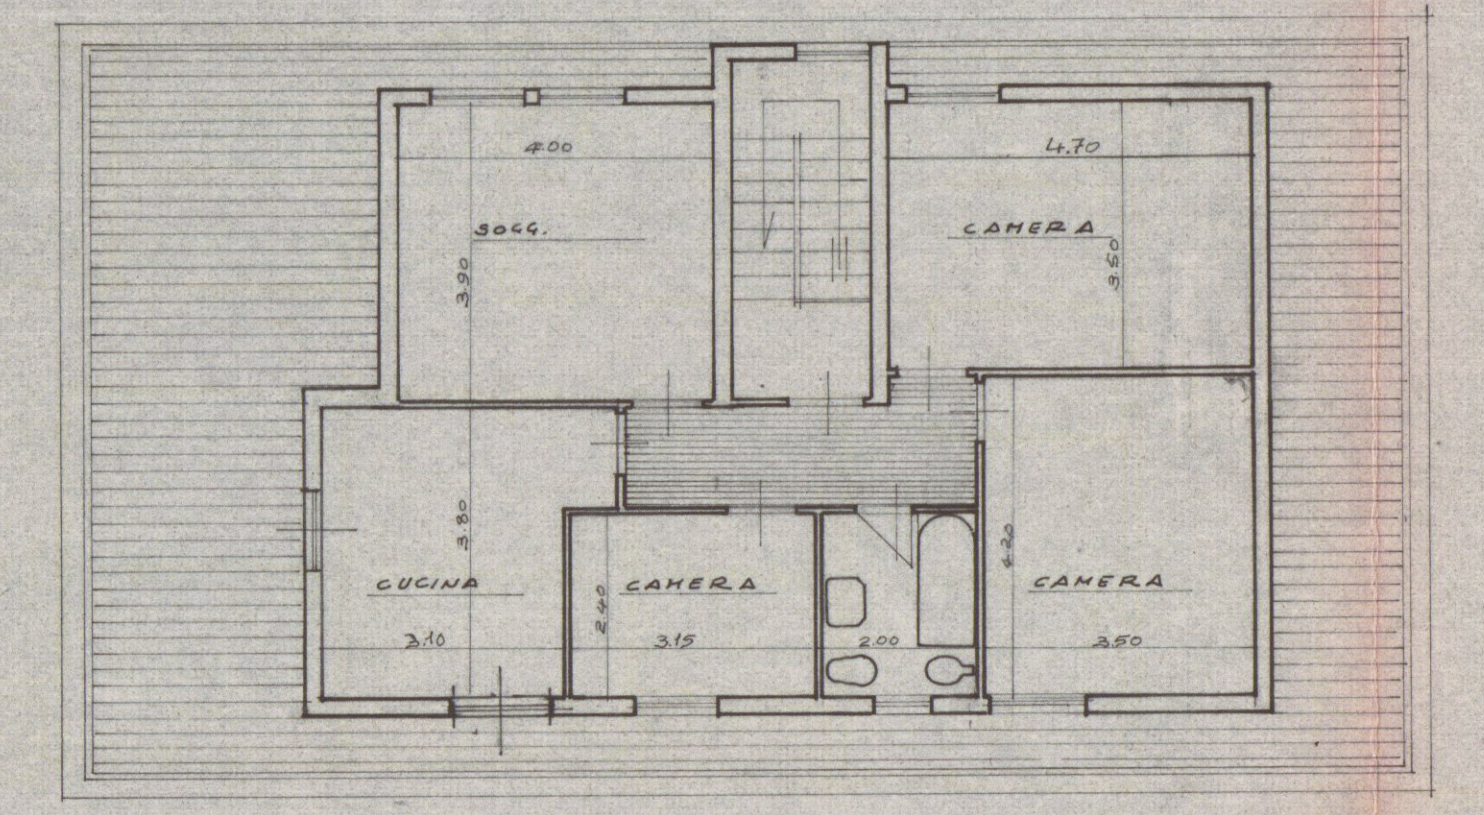


PIANO ATTICO

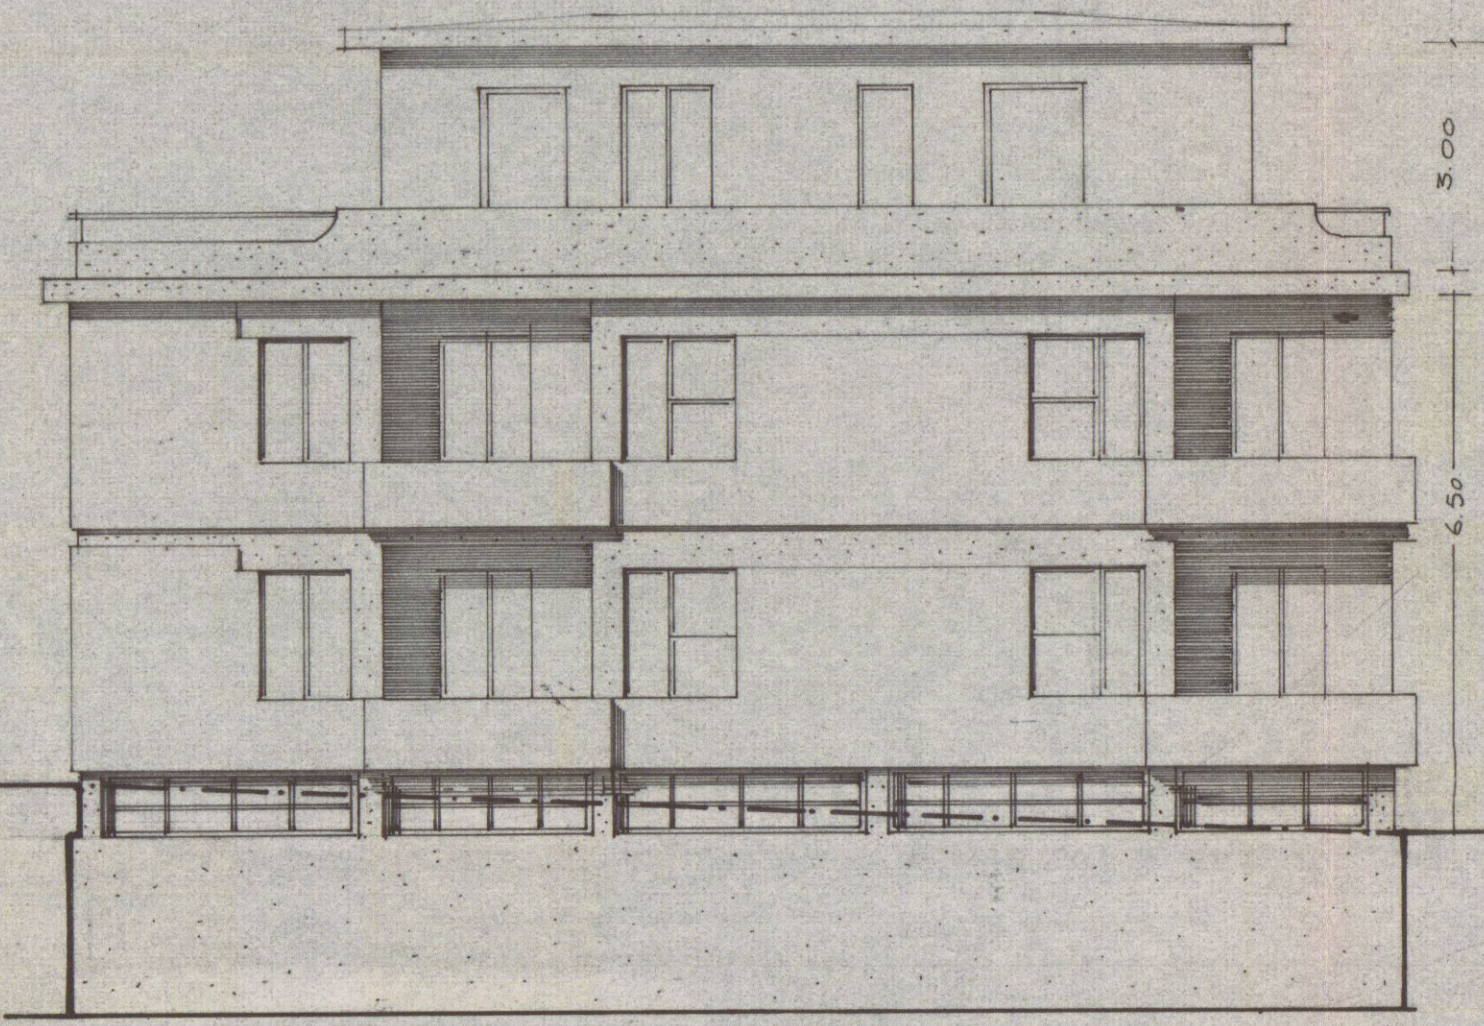


PROSPETTO PRINCIPALE

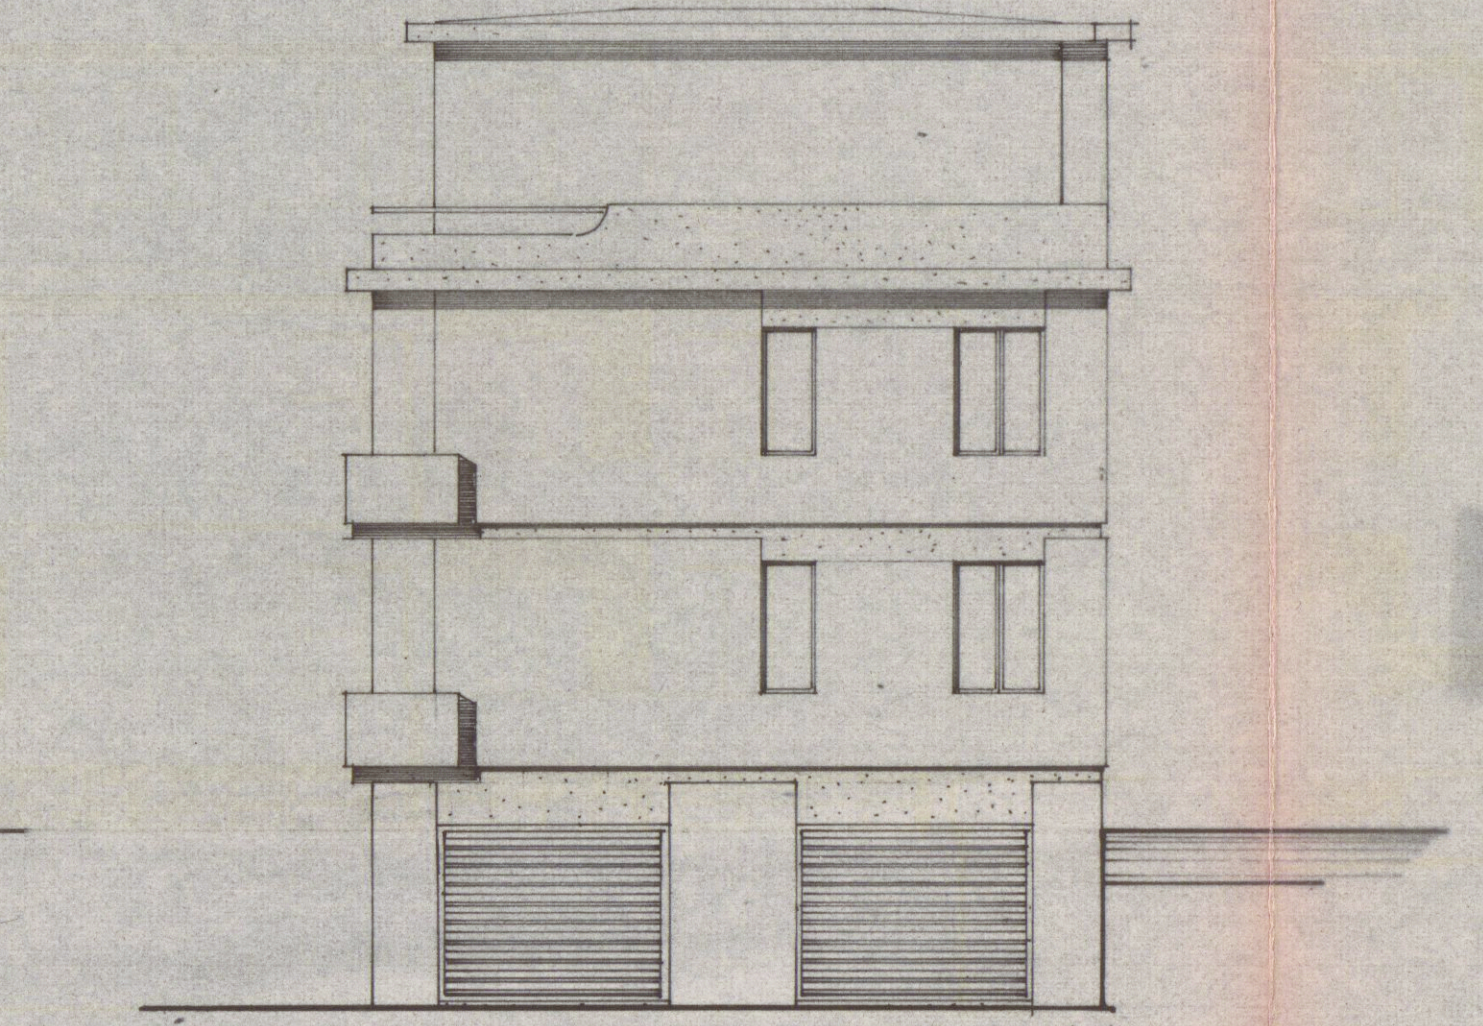


PROSPETTO LATERALE

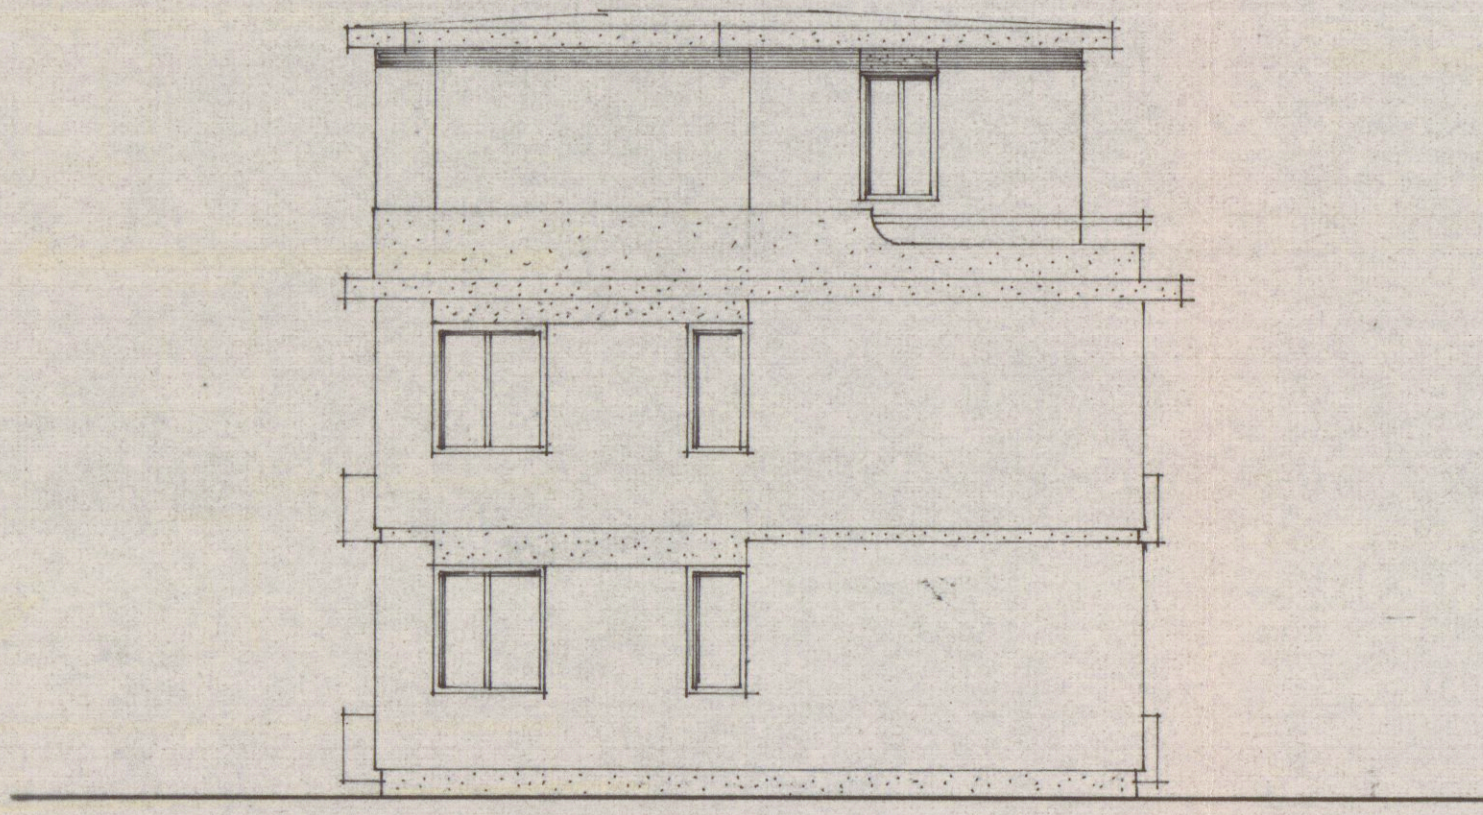

PROSPETTO VISTO VILLA / TRADA

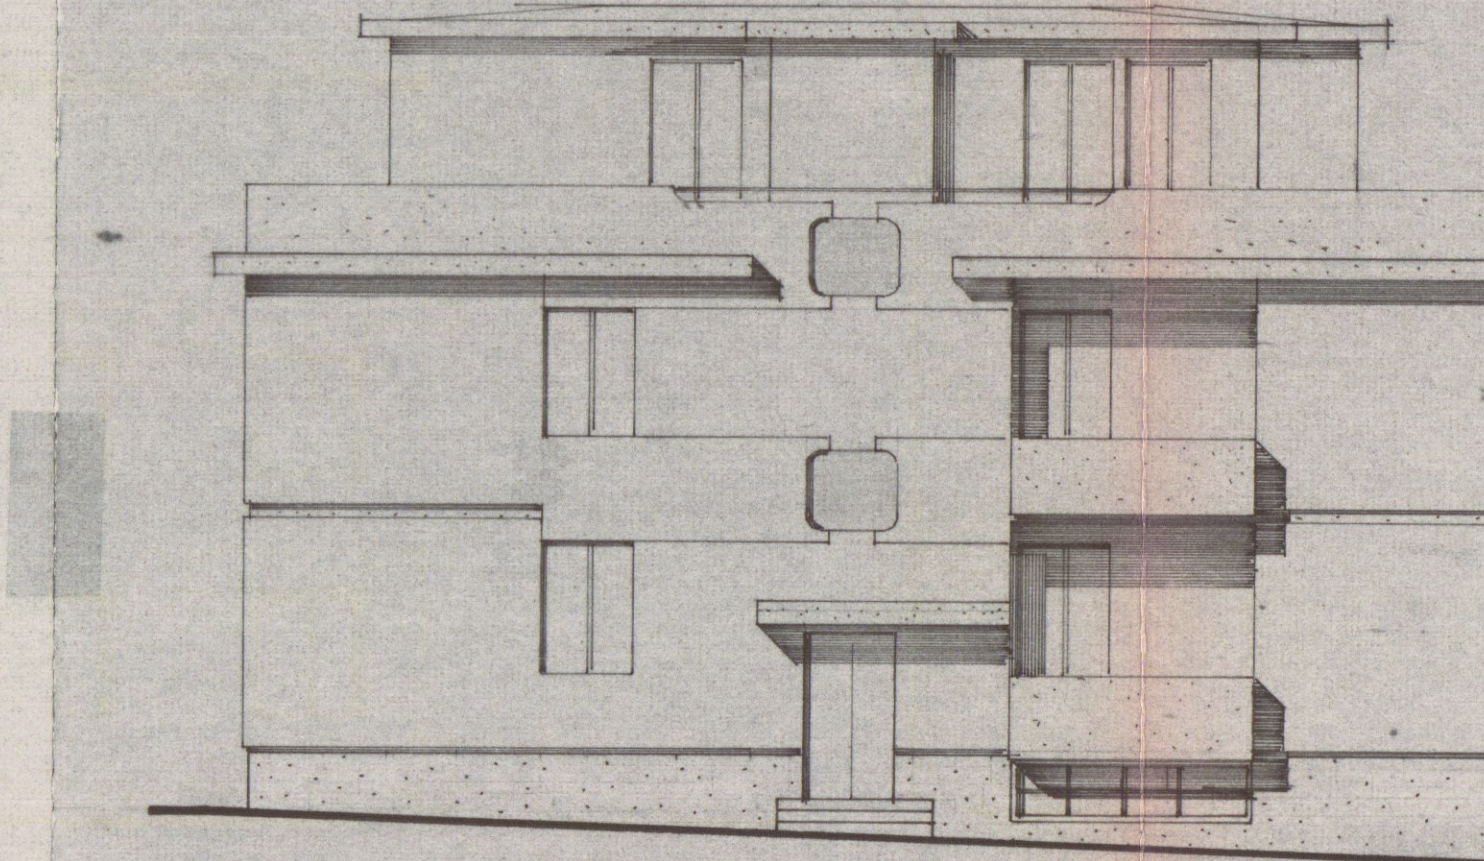

PROSPETTO SECONDARIO

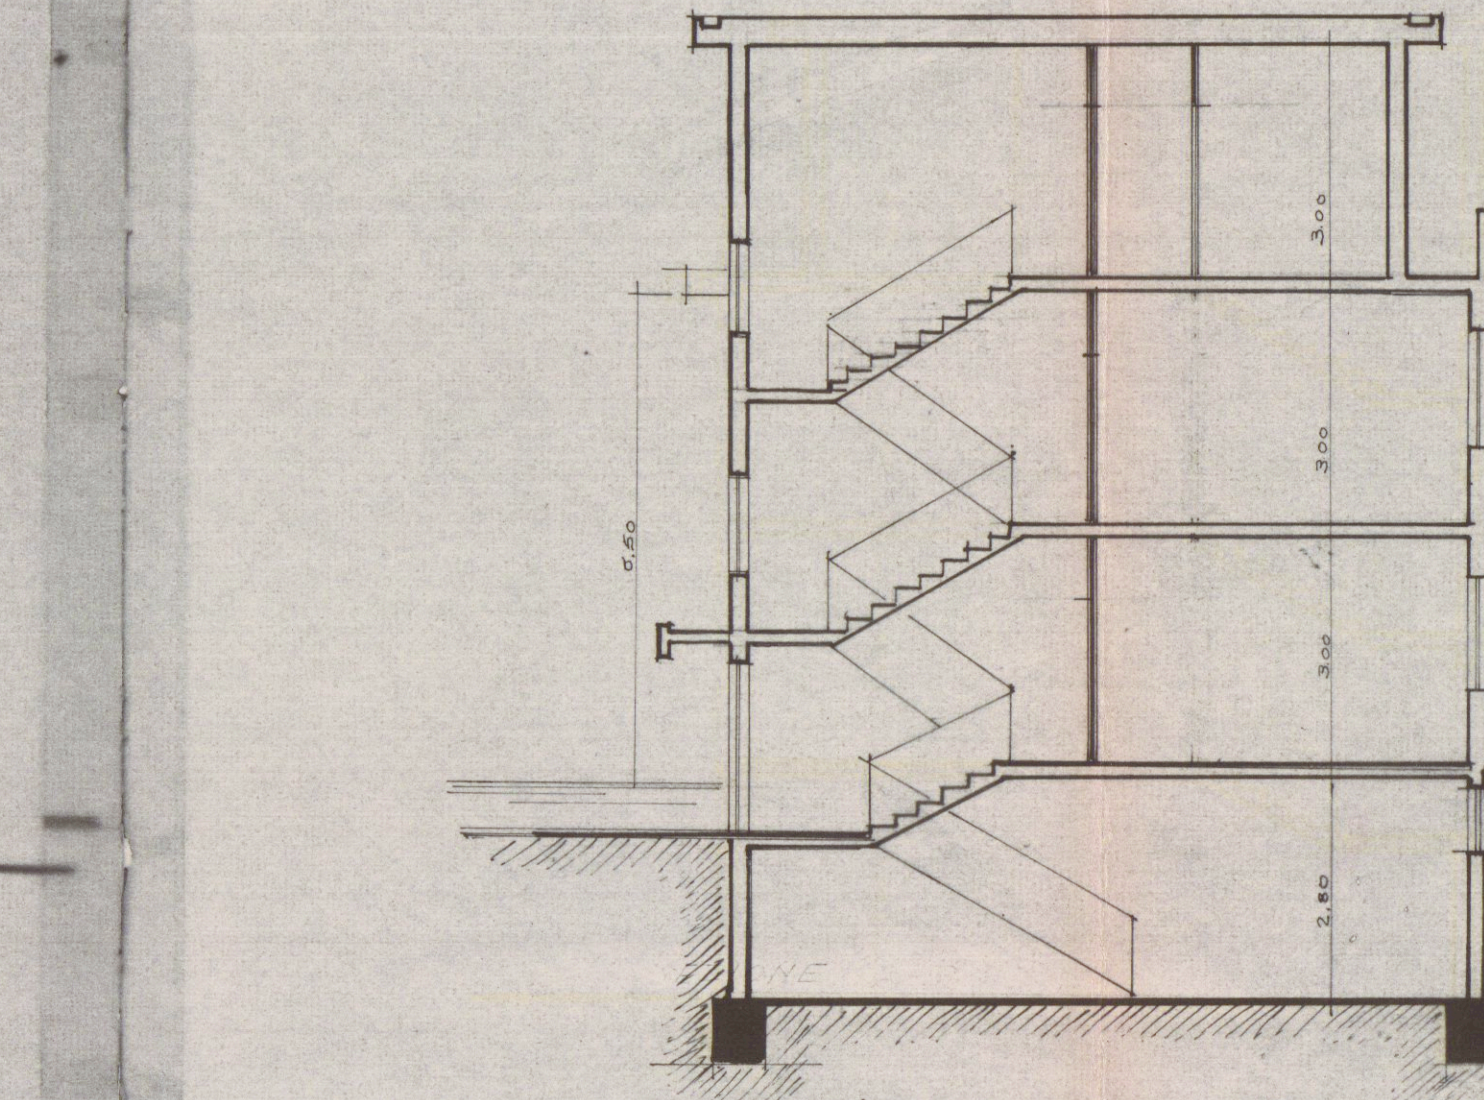

SEZIONE A-B