

Architetti Associati
 Arch. Roberto Marielli
 Arch. Gianluca Barbieri
 54036 MARINA DI CARRARA Via Venezia 1 bis Tel. 0585 780502 fax
 0585 633667

OGGETTO: Variante in corso d'opera di fabbricato di civile abitazione



COMMITTENTE: Pier Marco Fontana

UBICAZIONE: Loc. Cavaiaola, Carrara

DETTAGLIO: Pianta

SCALA	DATA	ESTREMI CATASTALI	TAVOLA
1:100	23.03.98	FG. 67 MAPP. 1036-1037	2



RIFERIMENTI: prat.

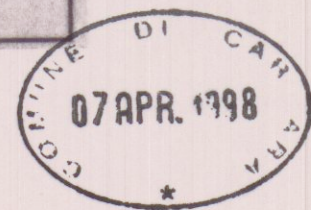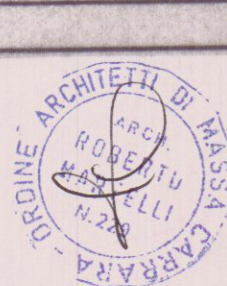


3 VARIANTE
APPROVATO

COMUNE DI CARRARA
 SETT. URBANISTICA


Approvato dal Sindaco alla condizioni
 indicate nella Concessione Edilizia
 n° del Comm. Edilizia
 elab. grafico di cui alla Tav. n° 2/3
 n° 13 del 15/1/98
 L' Istruttore Tecnico

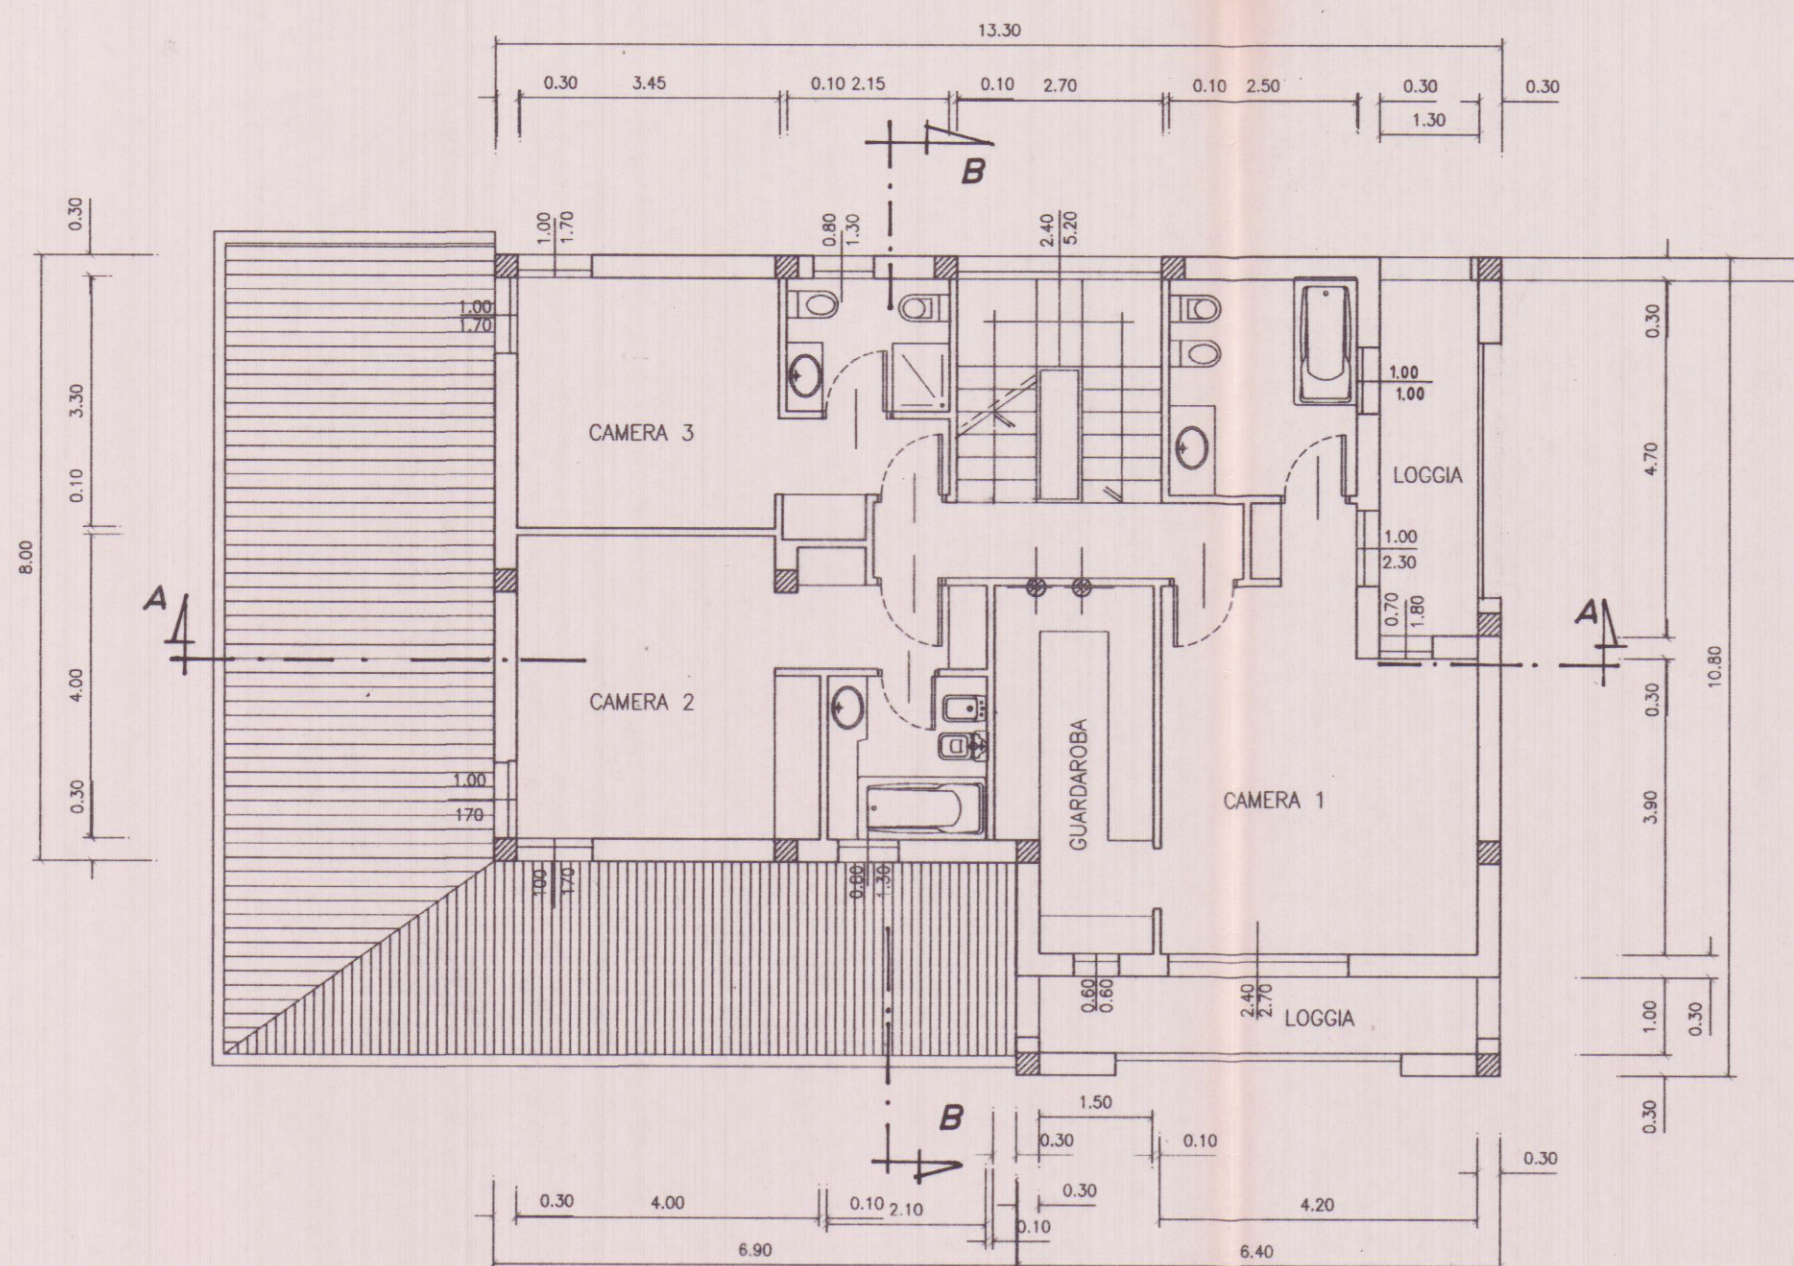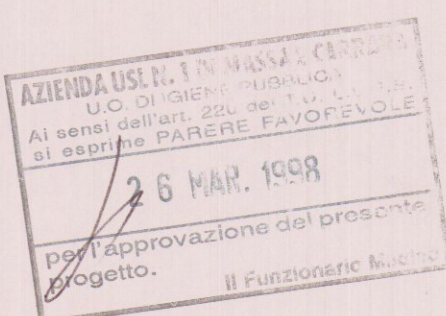


PIANTA PIANO PRIMO

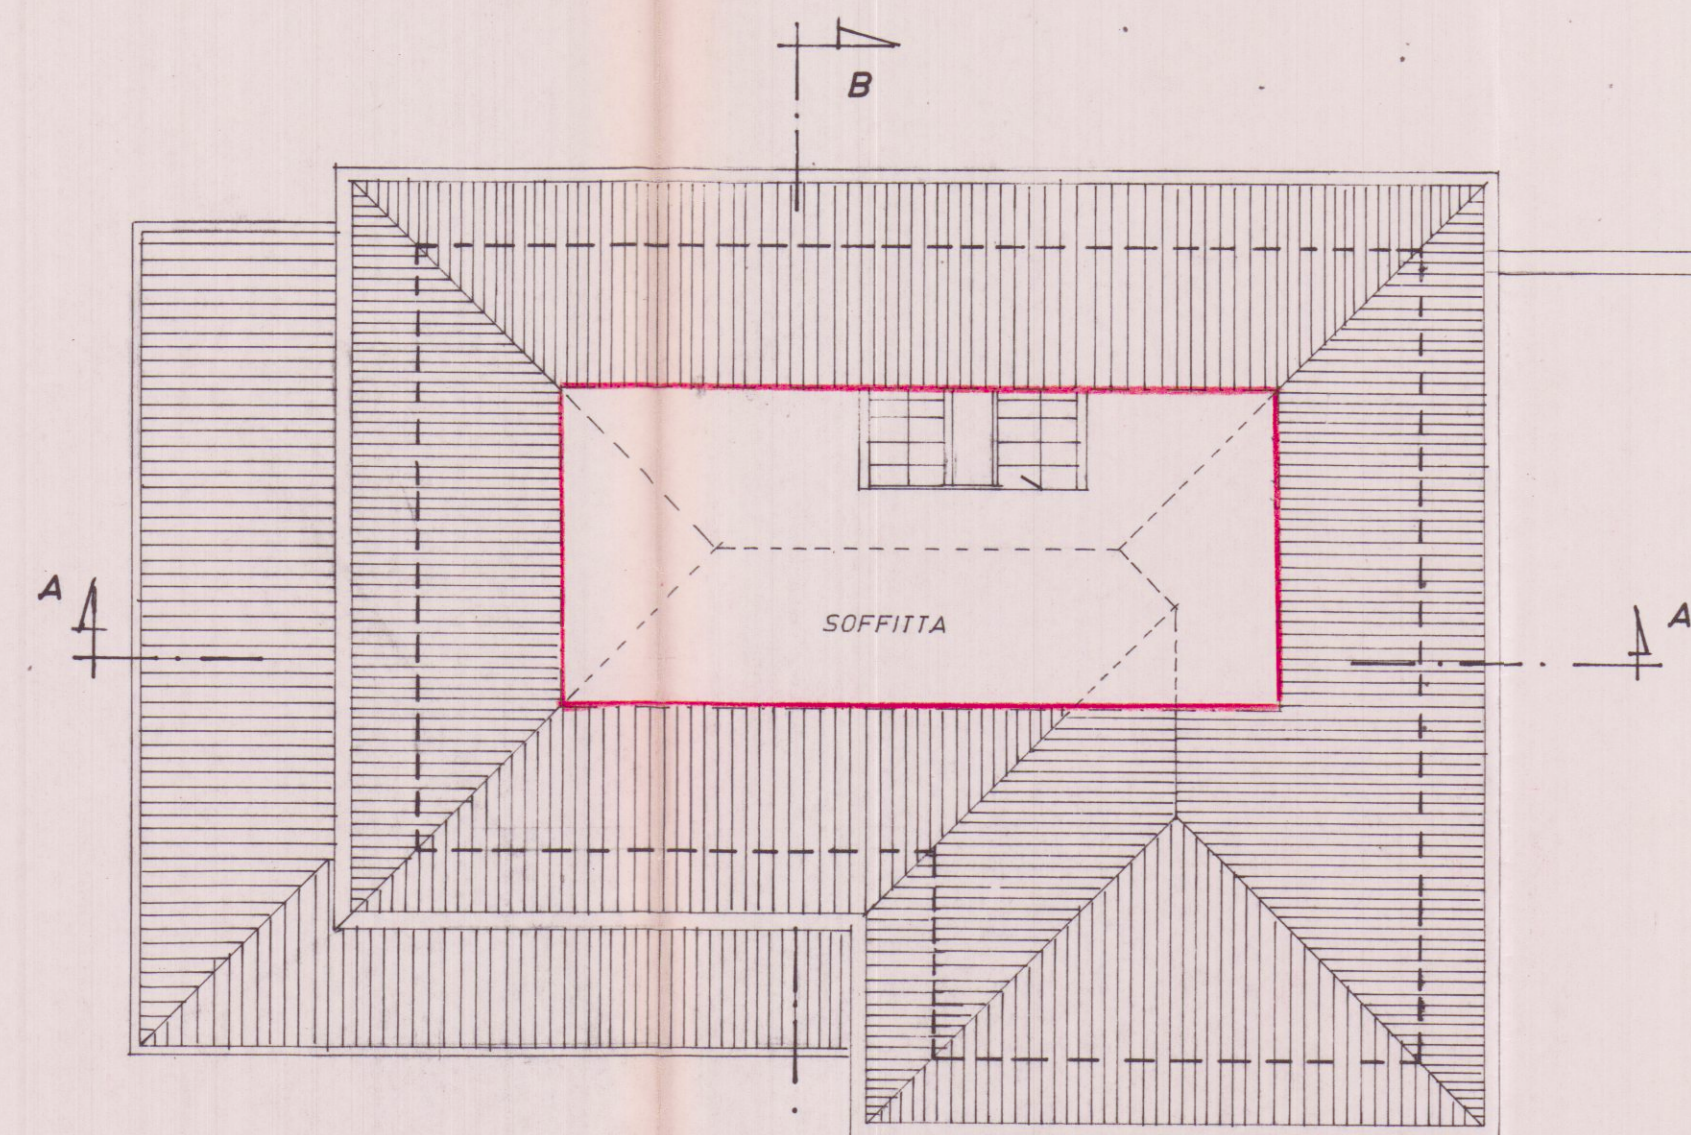

PIANTA SOTTOTETTO

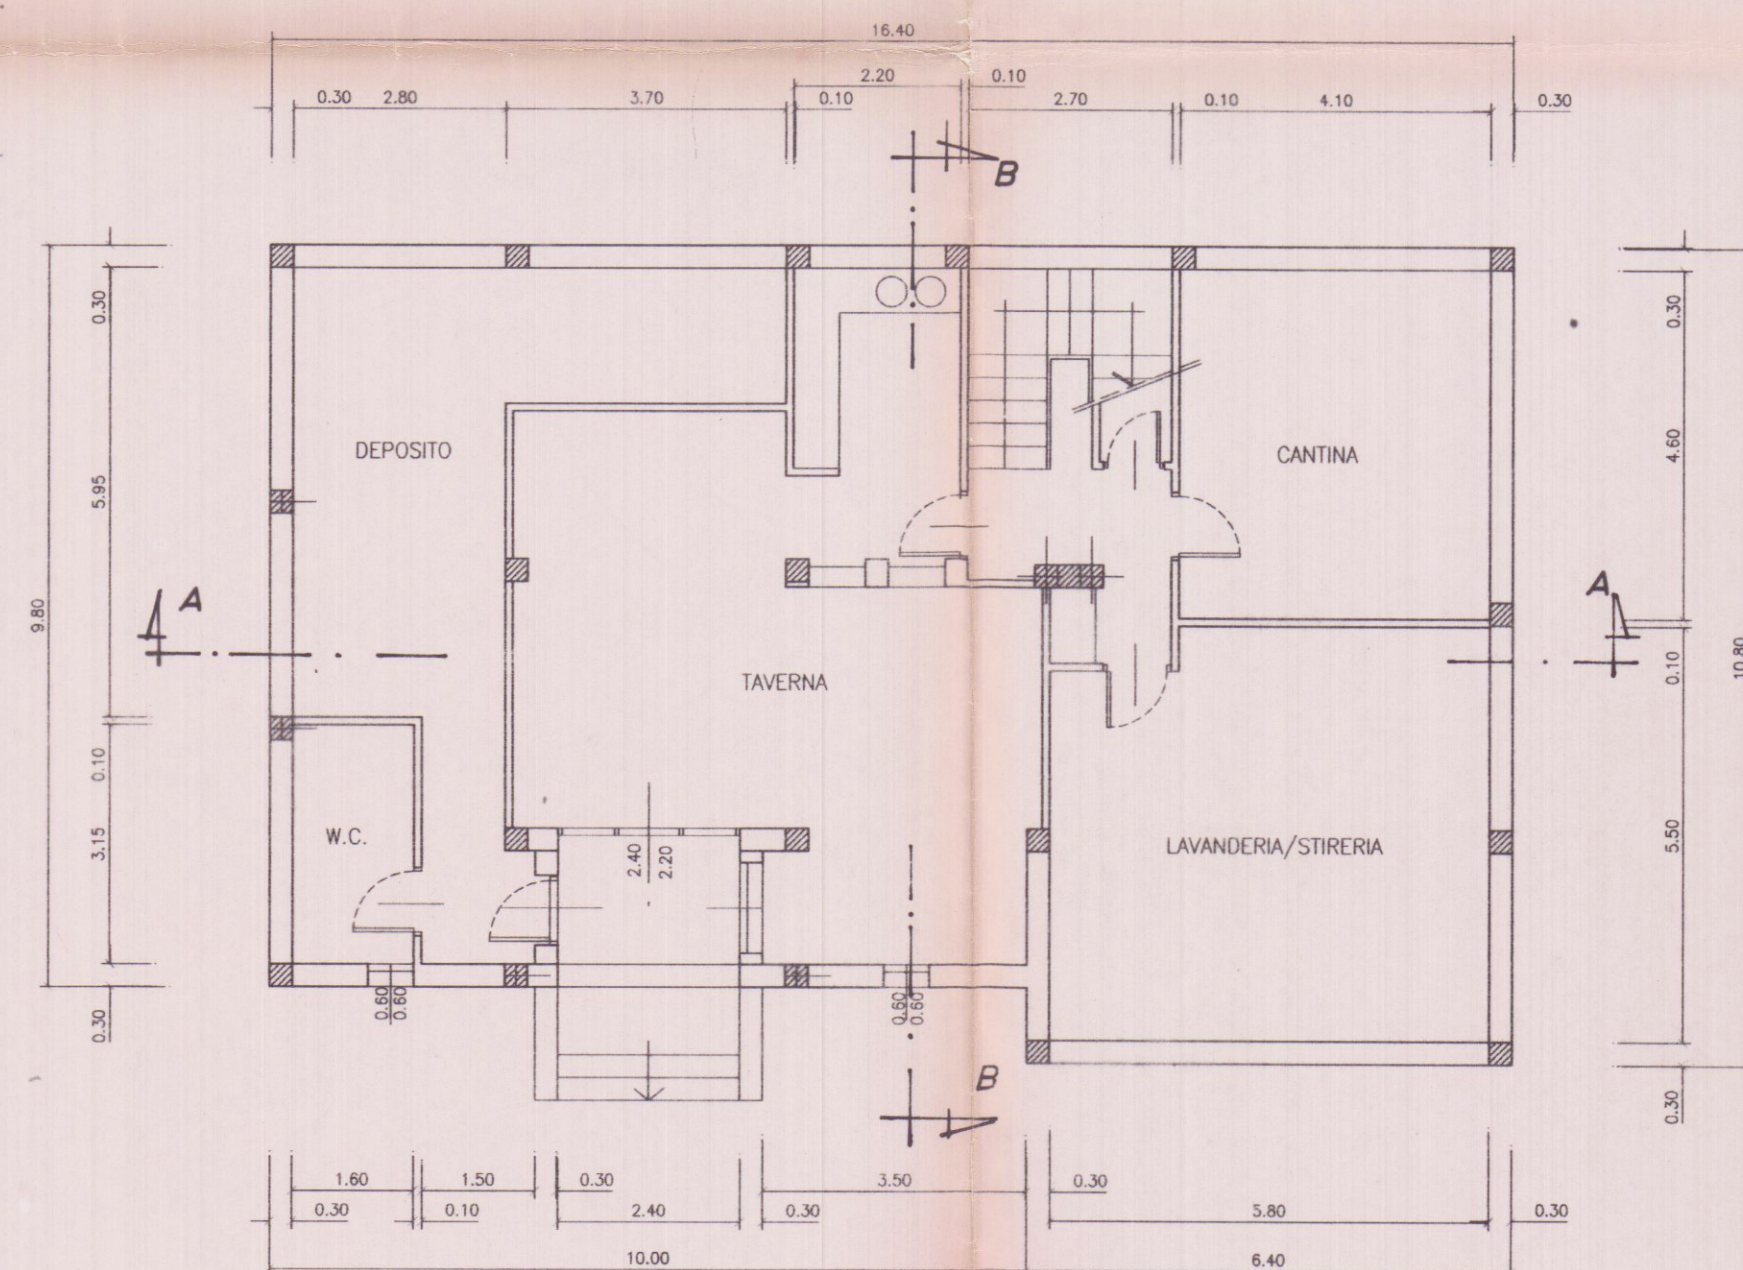

PIANTA PIANO SEMINTERRATO

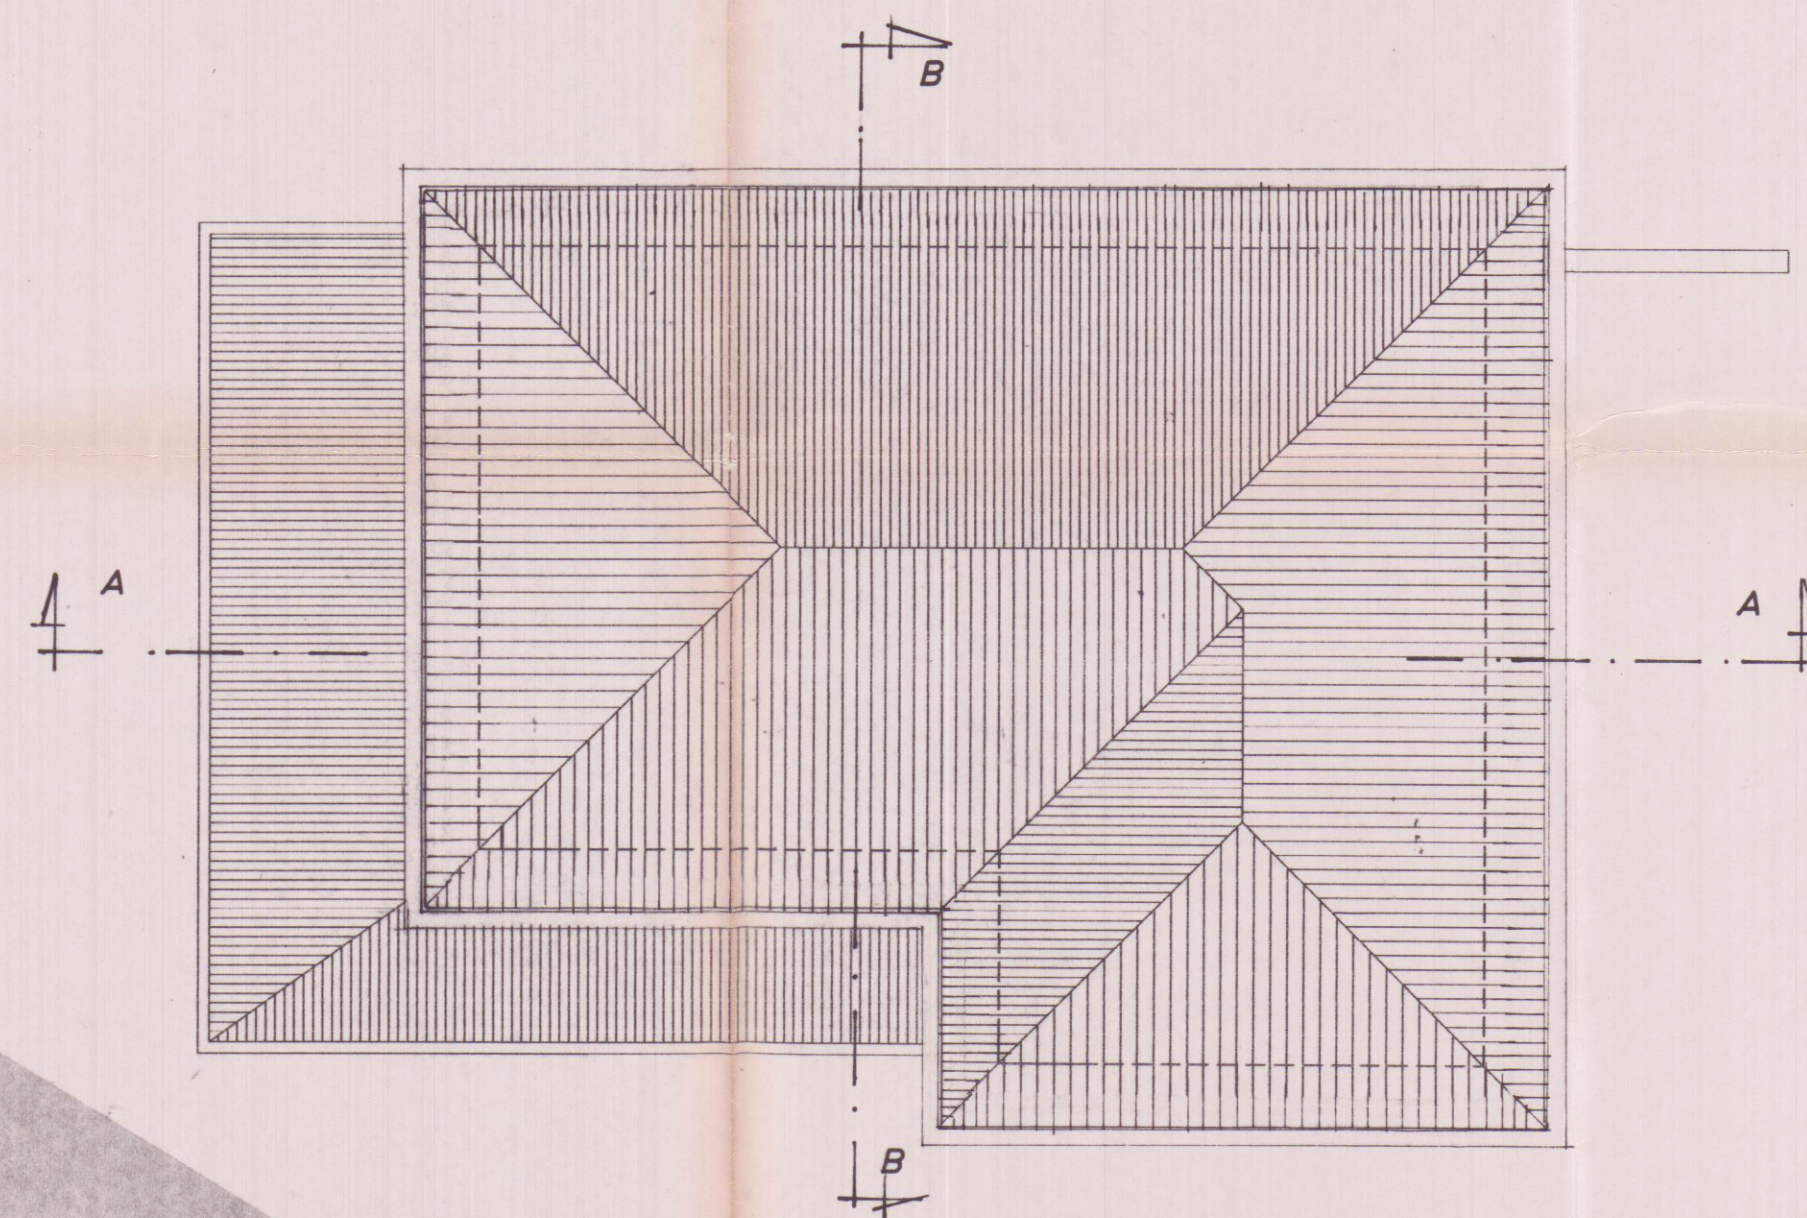

PIANTA COPERTURA

PIANTA DELLA SISTEMAZIONE
 A TERRA
 SCALA 1:500

