




Ingegnere VINCENZO COPPOLA

Via Massa Avenza 283 54100
Massa (MS)

Tel. 0585/855878

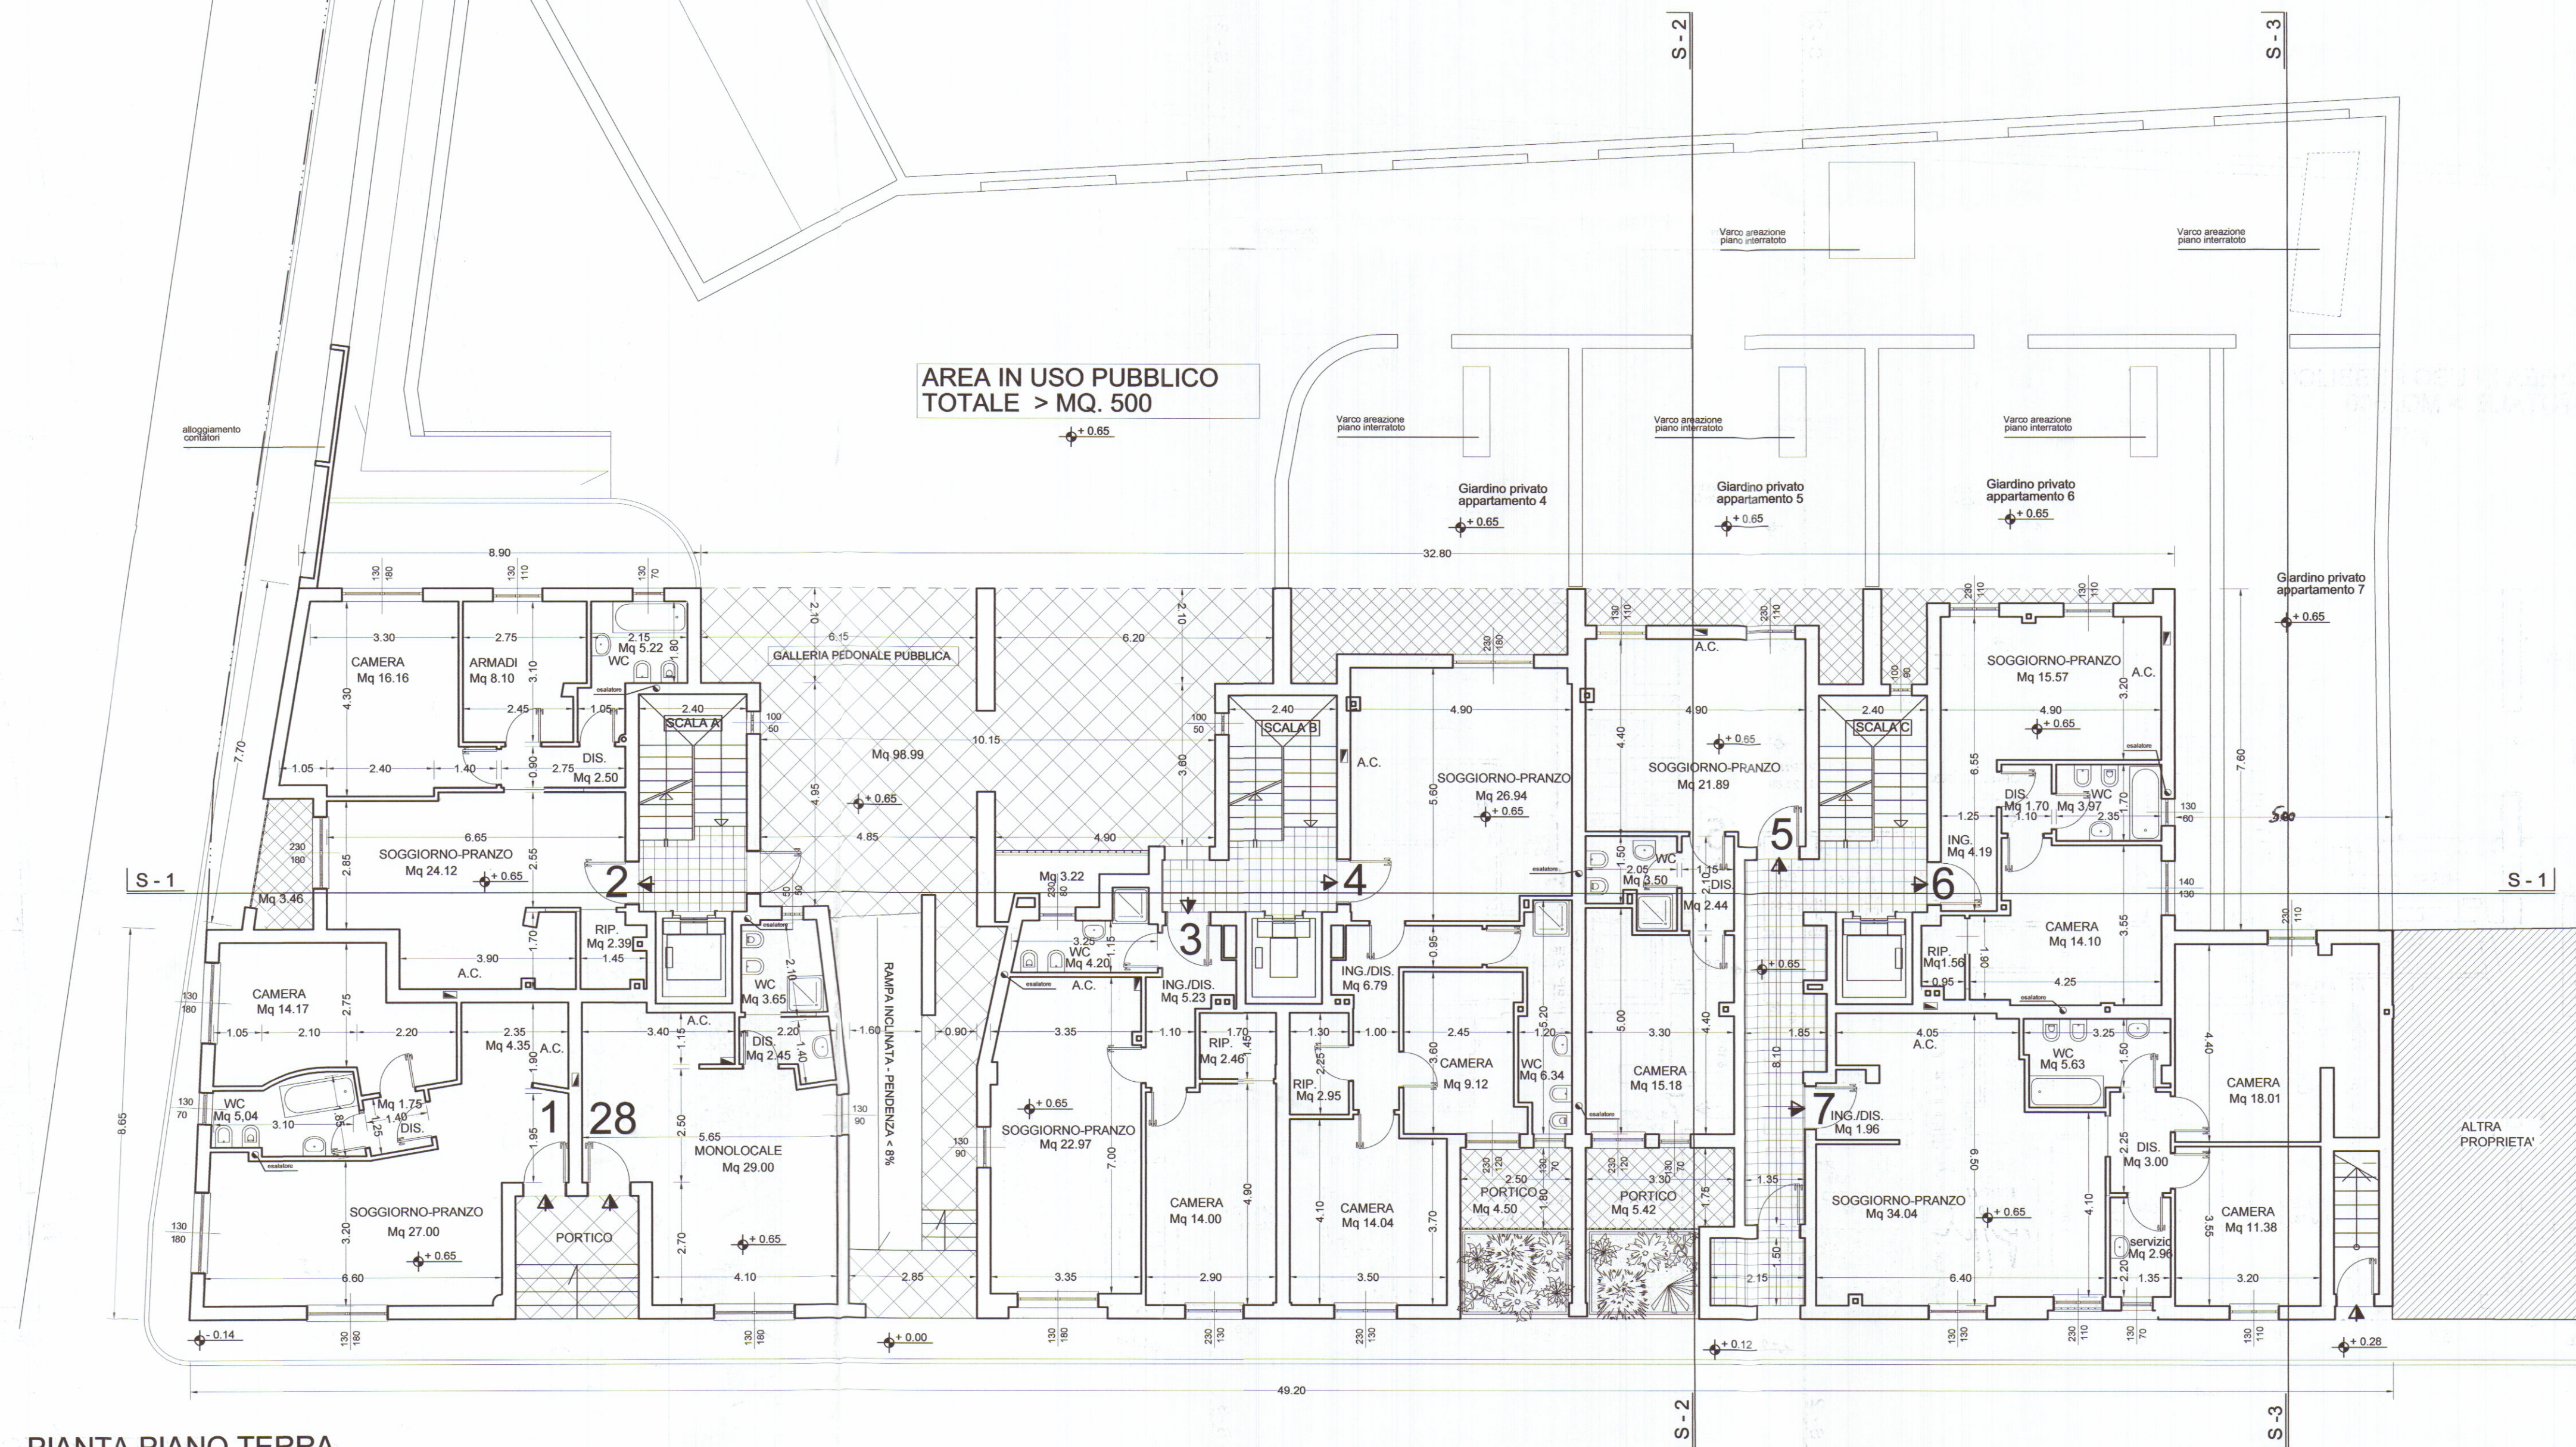

VARIANTE FINALE

complesso residenziale

"i loggiati"

via Dell'amico
Carrara

STATO CONCESSIONATO

PIANTA PIANO TERRA

scala
1 : 100

TAVOLA N
1A

Il Committente :

RESIDENZA PARADISO srl
L'Amministratore Unico
GIUSEPPE VOLPI



Vidimazioni comunali